


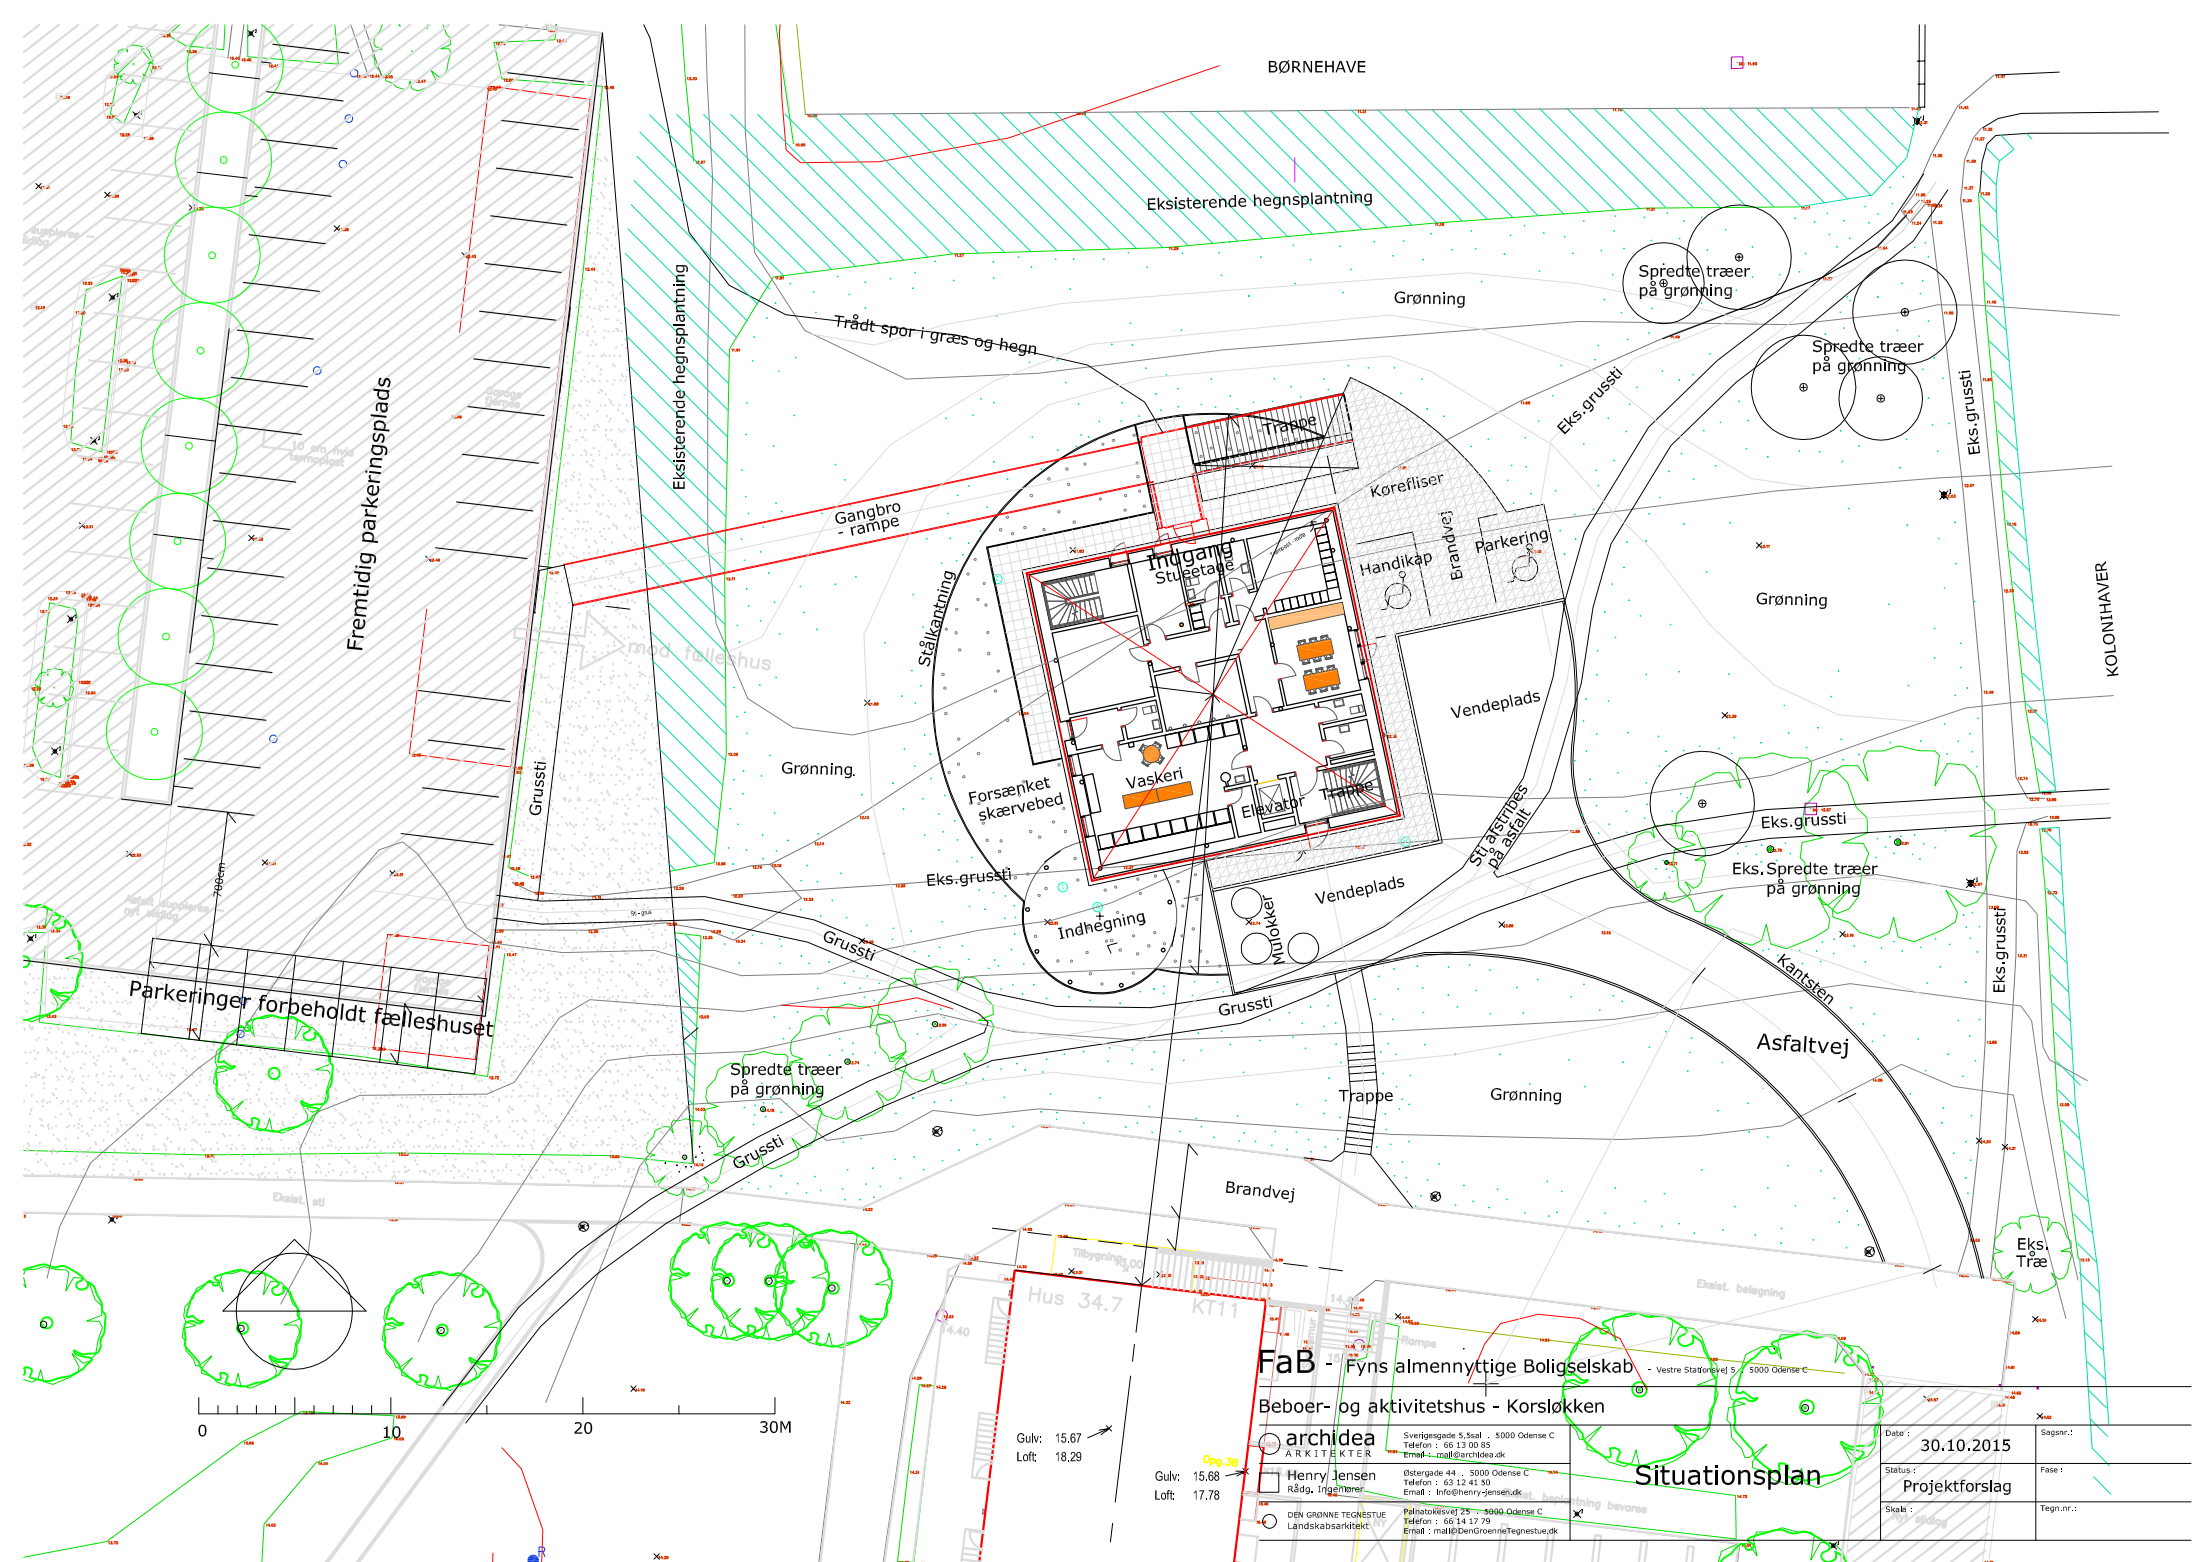

FaB - Fyns almennyttige Boligselskab

Beboer- og aktivitetshus - Korsløkken

archidea

Henry Jensen

RDG, Ingeniør

DEN GRØNNE TEKNISKE

Sverigesgade 5, 5.sal - 5000 Odense C

Telefon : 66 13 00 85

Email : mail@archidea.dk

Østergade 44 - 5000 Odense C

Telefon : 63 12 41 50

Email : info@henry-jensen.dk


Palisadervej 28 - 5000 Odense C

Telefon : 66 14 17 79

Email : mail@DenGrønneTegnestue.dk

Situationsplan

Date:	30.10.2015	Sagssnr.:	
Status:	Projektforslag	Fase:	
Scale:		Tegnr.nr.:	

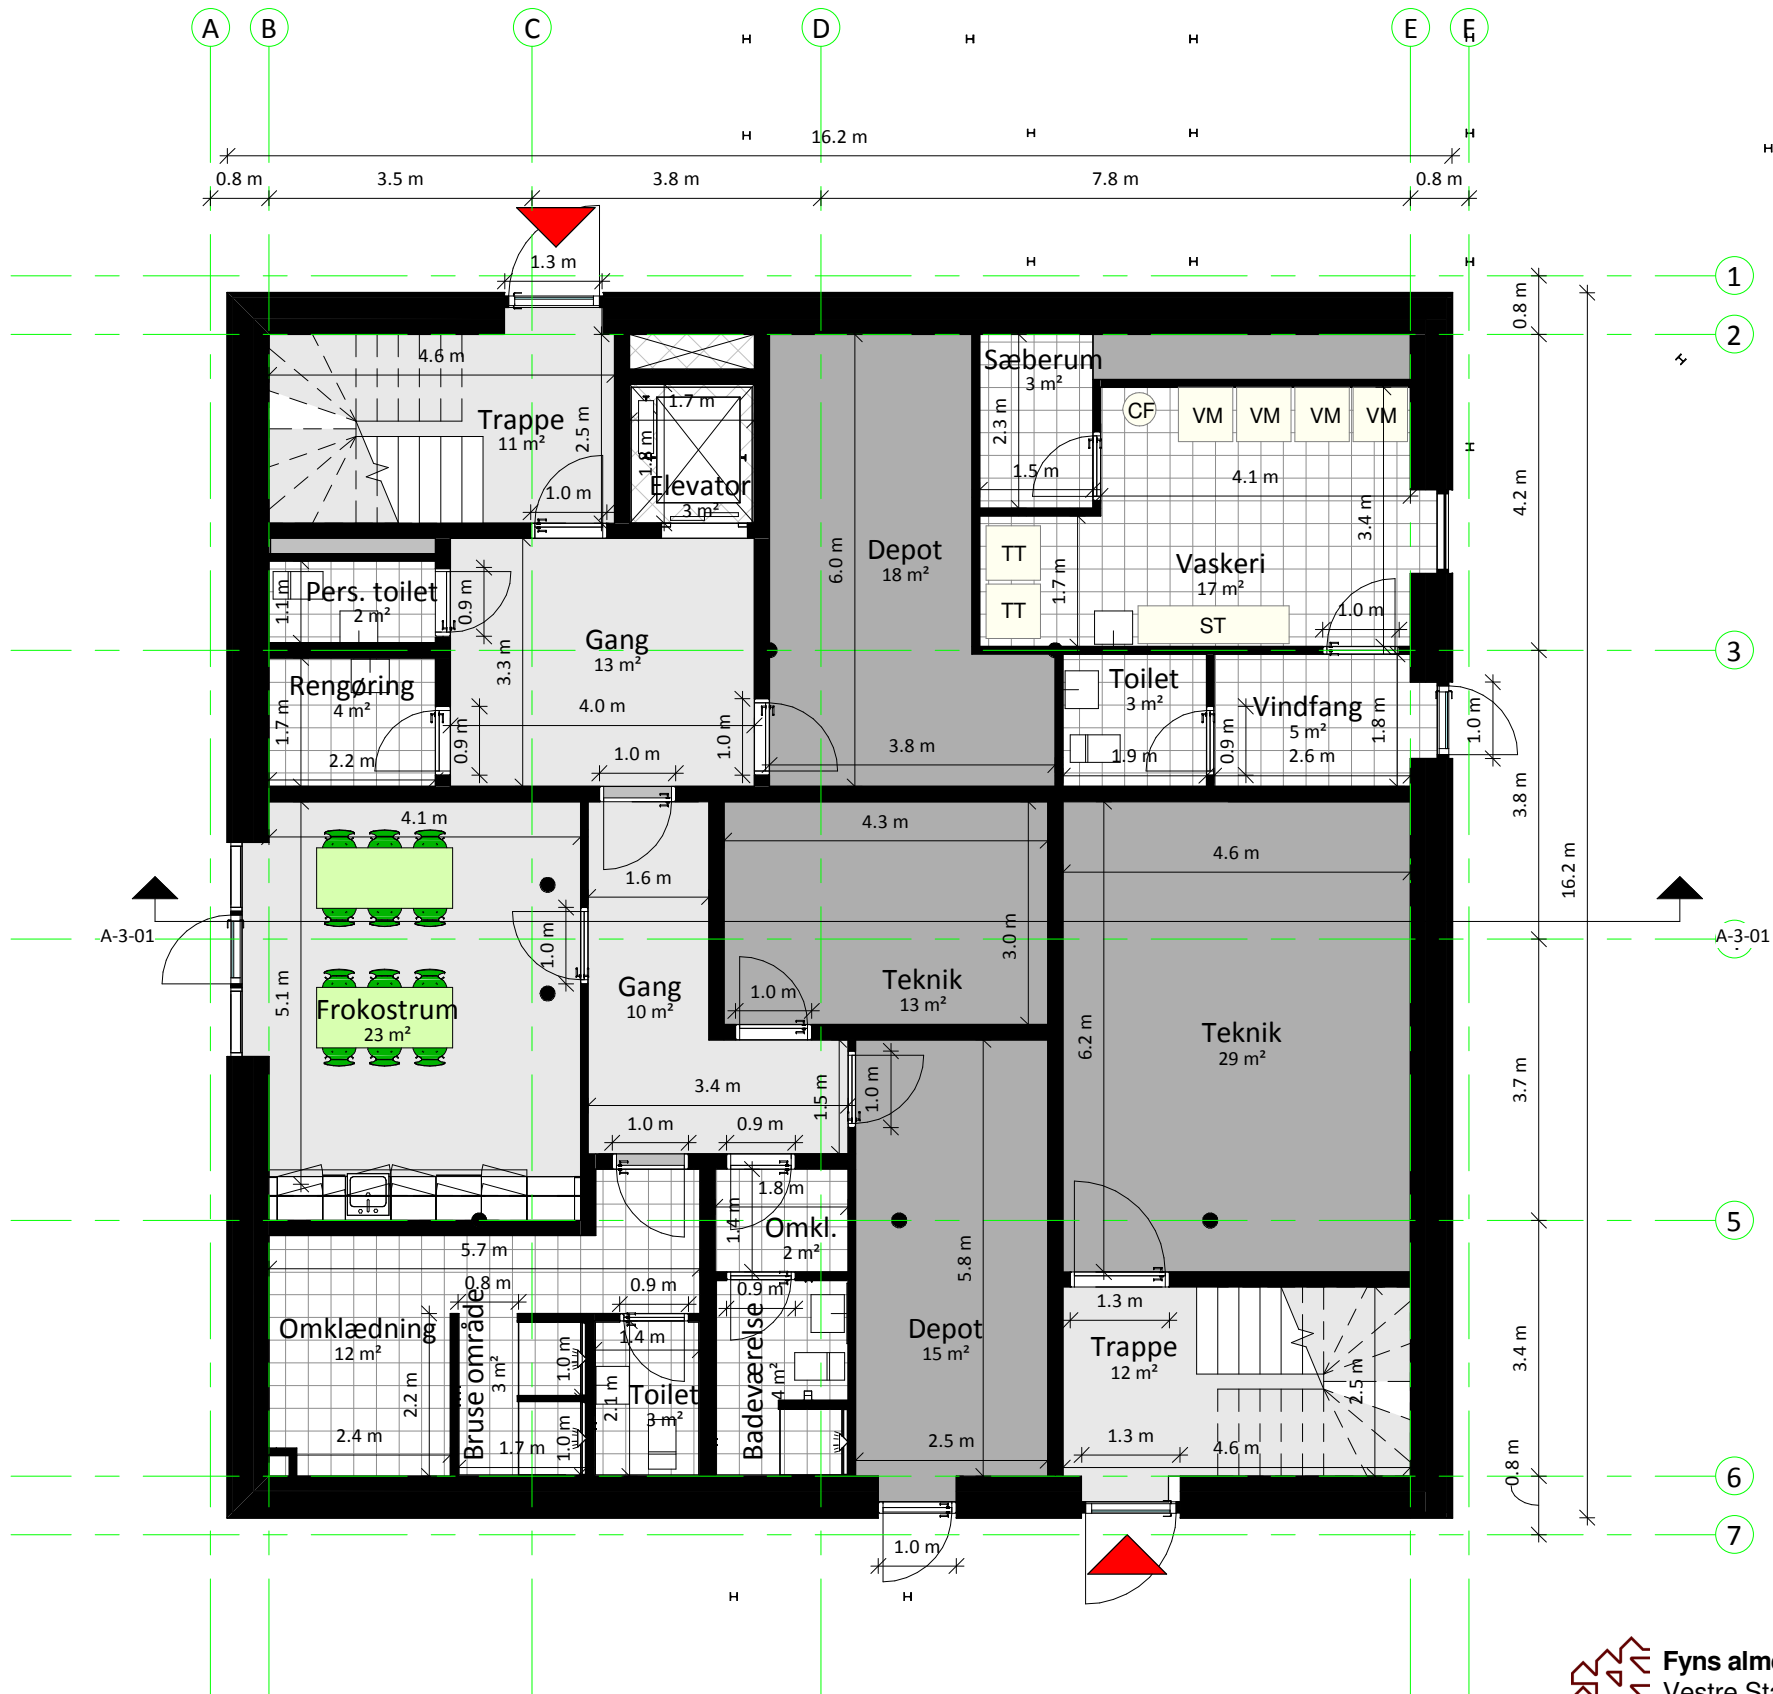

Fyns almennyttige Boligselskab
Vestre Stationsvej 5
5000 Odense

Byggesag:

Beboer- og aktivitetshus - Korsløkken



Henry Jensen

Østergade 44, 5000 Odense C
Telefon: 63 12 41 50
Email: info@henry-jensen.dk



archidea
ARKITEKTER

Sverigesgade 5, 5. sal, 5000 Odense C
Telefon: 66 13 00 85
Email: mail@archidea.dk - www.archidea.dk

Emne:


Underetage

Rev.:	Rev. Dato:	Tegn.:	Godk.:	Beskrivelse af revision
-------	------------	--------	--------	-------------------------

Dato: 2015.10.29	Sagsnr.: 15108
Tegn.: SCH	Godk.: SST
Papirstørrelse (mm): 420x297	Målforhold:
Status:Gældende	Fase:Projektforslag

Tegn. nr. og evt. rev. nr.:

A-1-01

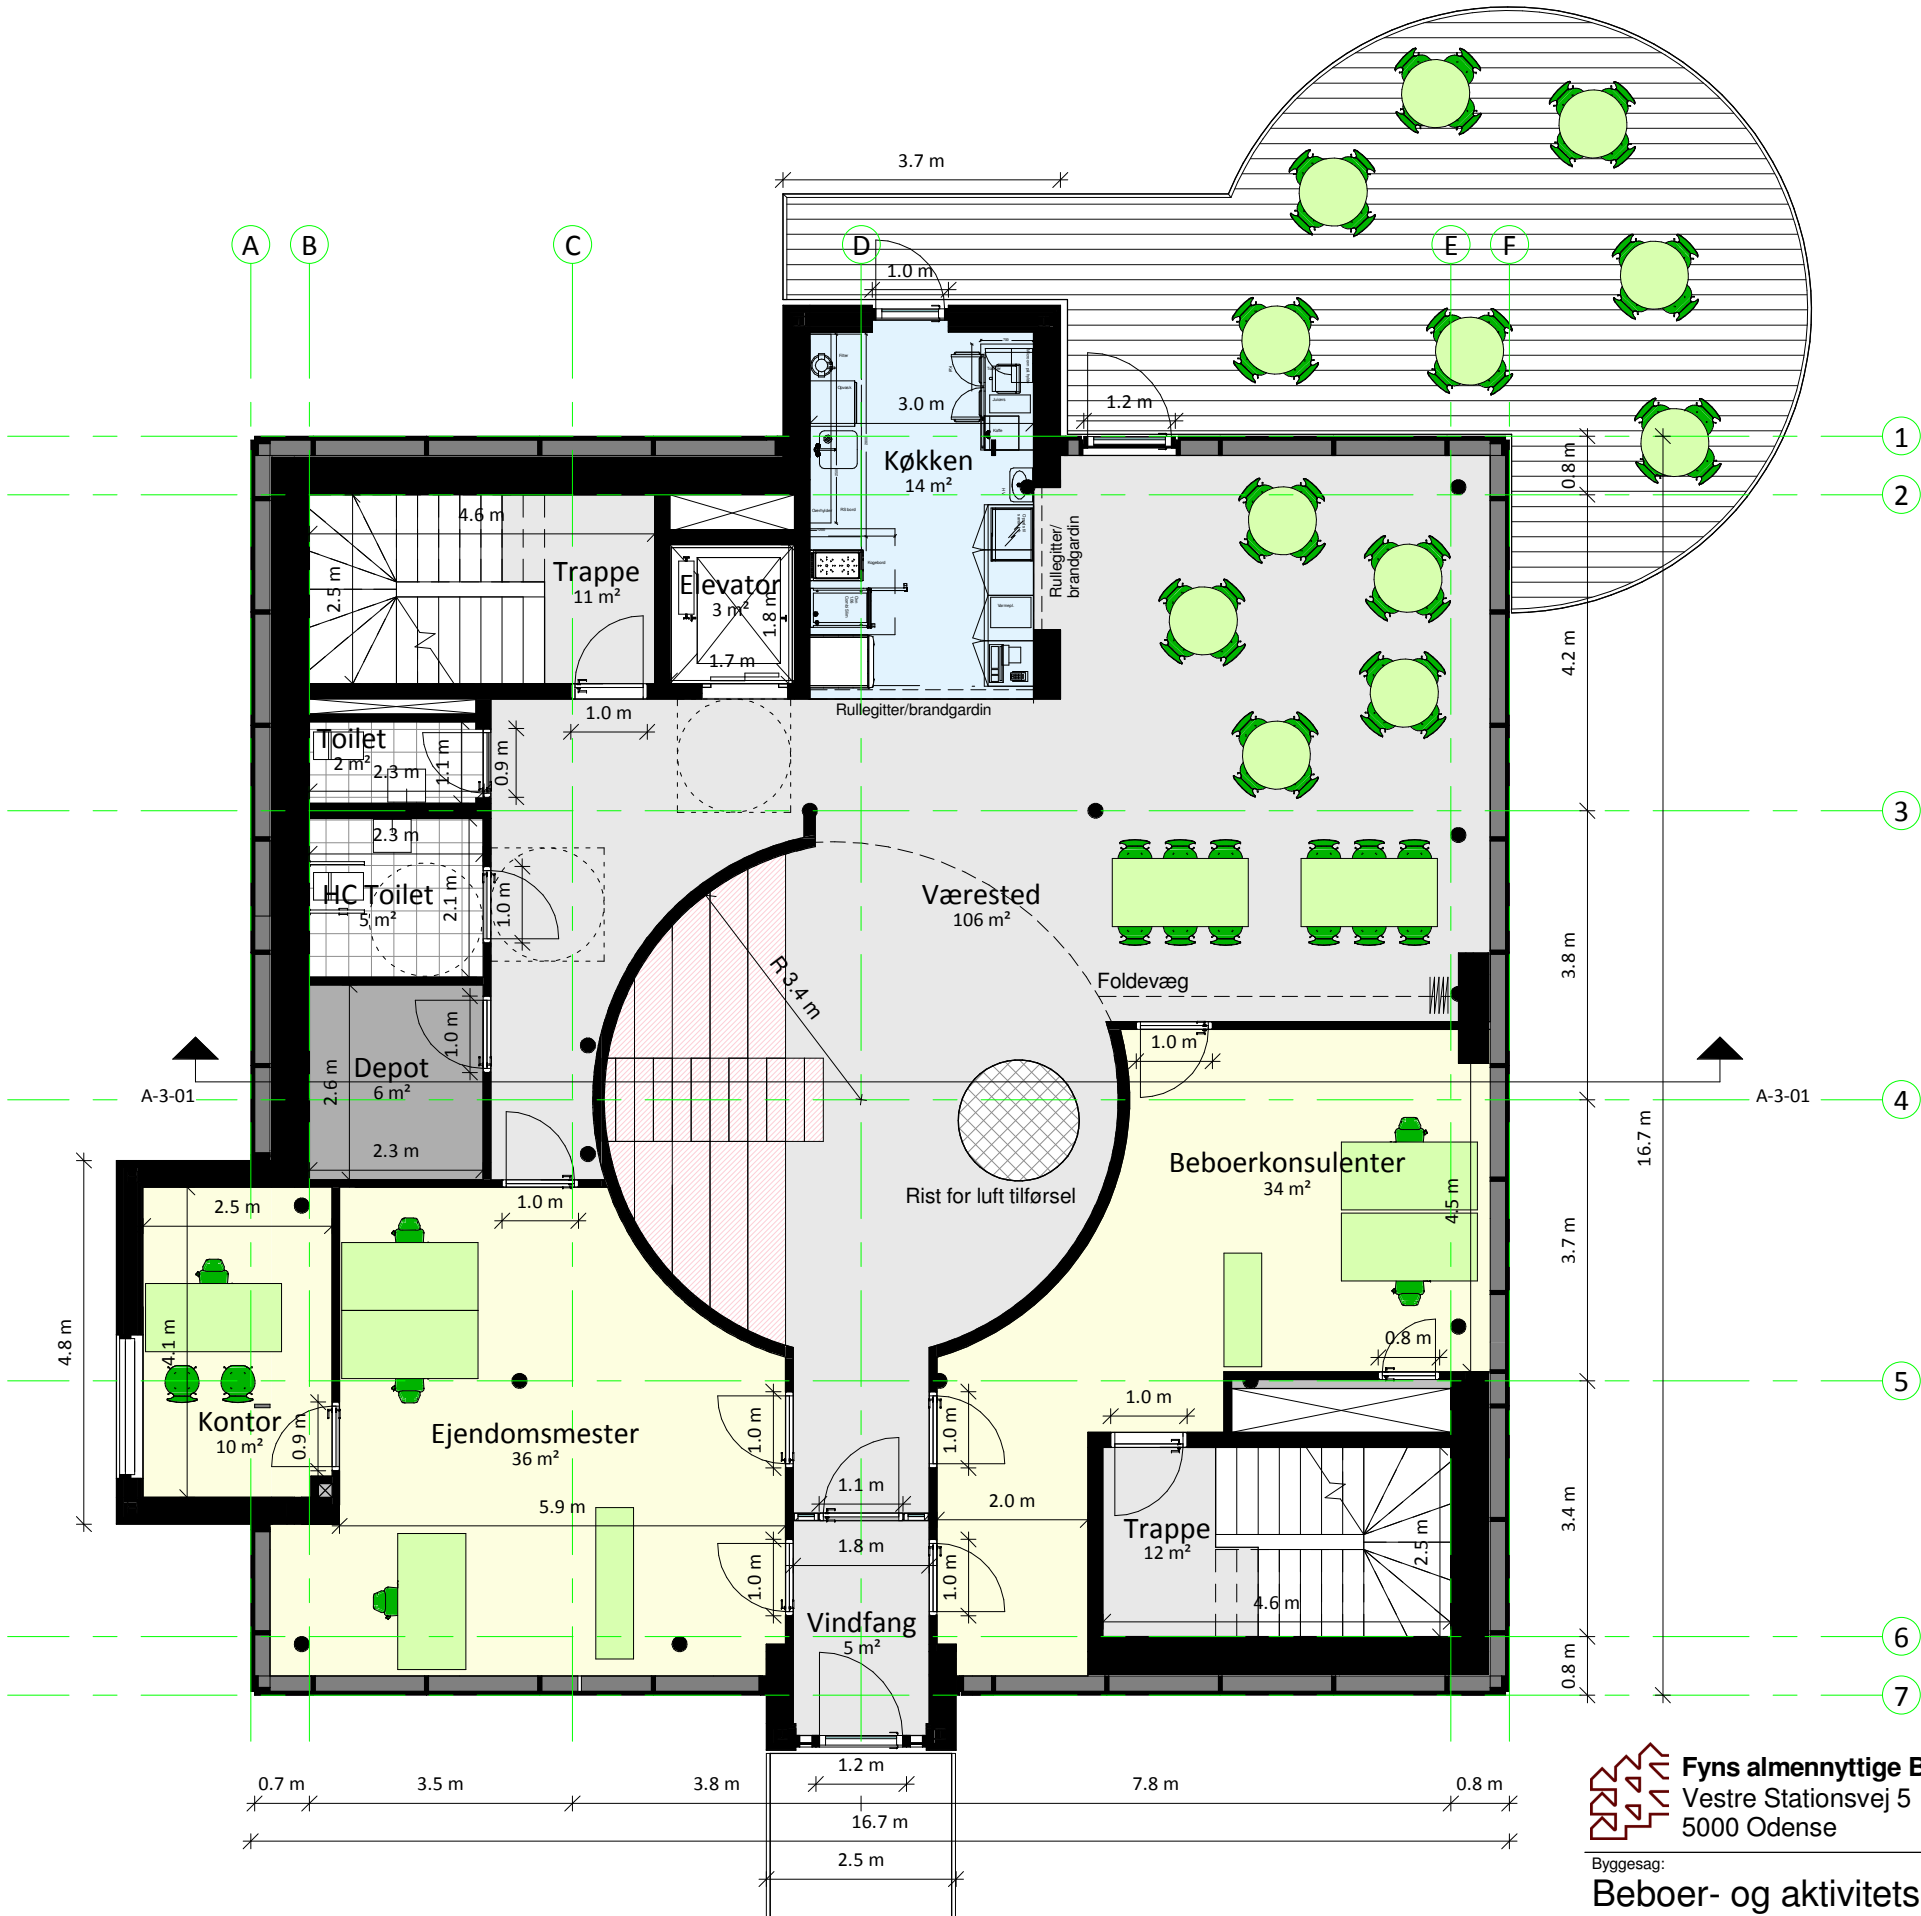

Fyns almennyttige Boligselskab
Vestre Stationsvej 5
5000 Odense

Byggesag:
Beboer- og aktivitetshus - Korsløkken

Henry Jensen
Østergade 44, 5000 Odense C
Telefon: 63 12 41 50
Email: info@henry-jensen.dk


archidea
AR K I T E K T E R
Sverigesgade 5, 5. sal, 5000 Odense C
Telefon: 66 13 00 85
Email: mail@archidea.dk - www.archidea.dk

Emne:
Stueplan

Rev.:	Rev. Dato:	Tegn.:	Godk.:	Beskrivelse af revision
-------	------------	--------	--------	-------------------------

Dato: 2015.10.29	Sagsnr.: 15108
Tegn.: SCH	Godk.: SST
Papirstørrelse (mm): 420x297	Målforhold:
Status:Gældende	Fase:Projektforslag
Tegn. nr. og evt. rev. nr.: A-1-02	

1cm 1cm 1cm 1cm 1cm

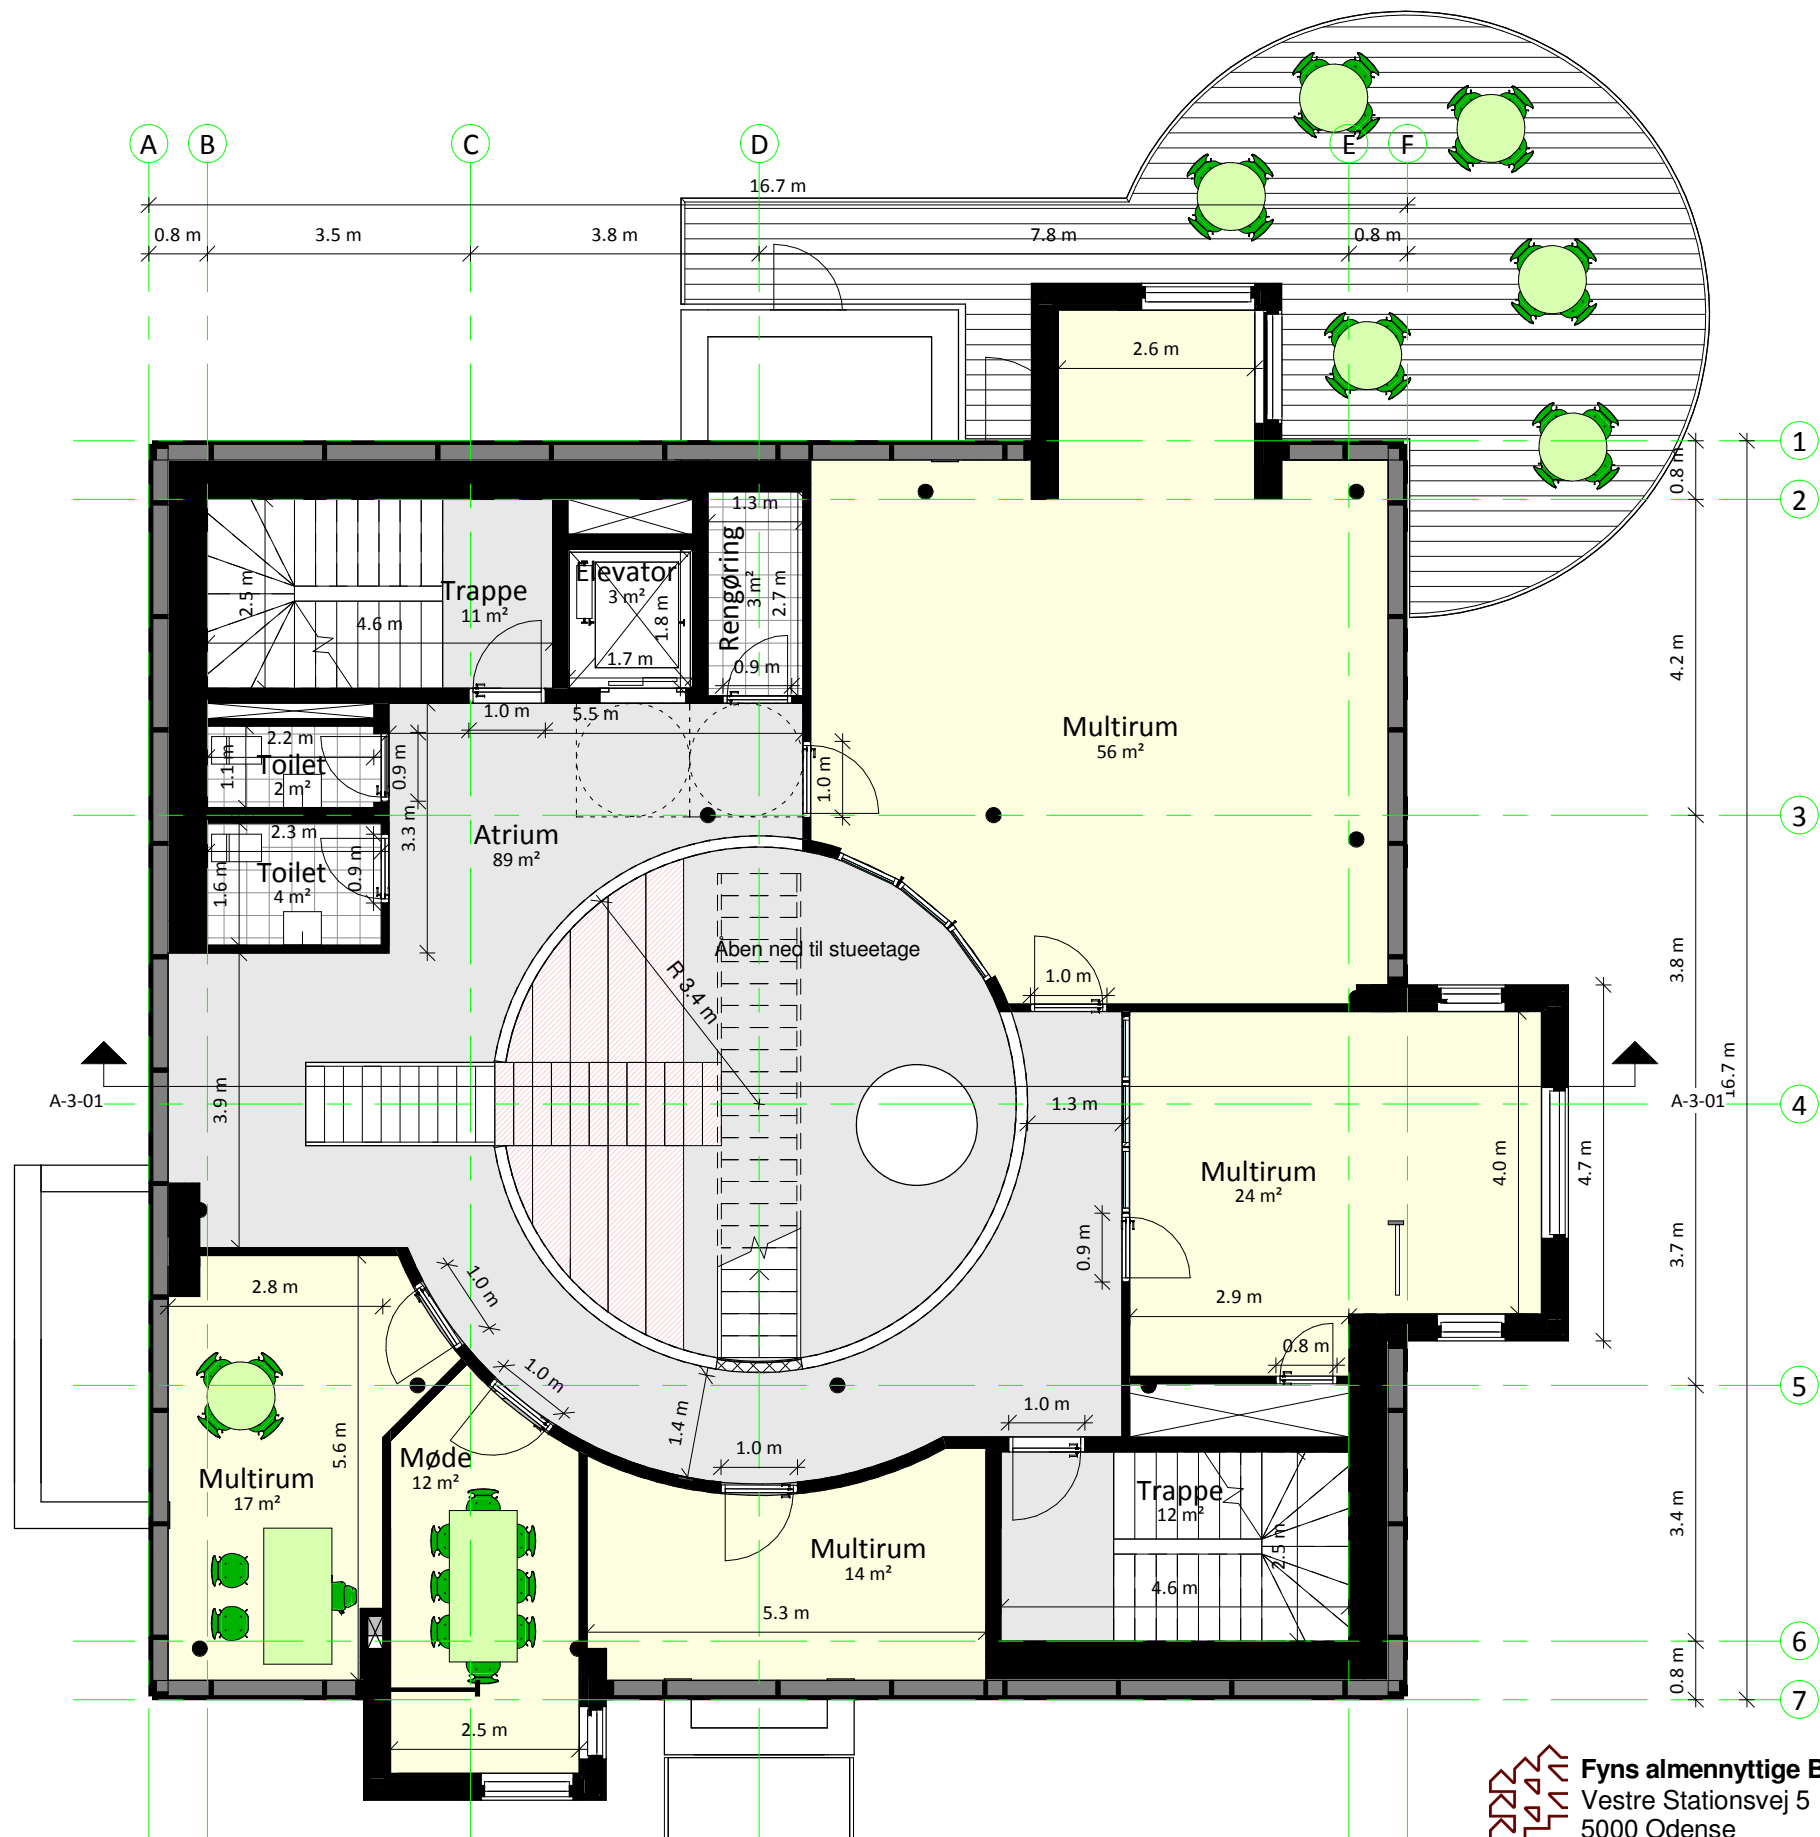

 **Fyns almennyttige Boligselskab**
Vestre Stationsvej 5
5000 Odense

Byggesag:
Beboer- og aktivitetshus - Korsløkken

 **Henry Jensen**
Østergade 44, 5000 Odense C
Telefon: 63 12 41 50
Email: info@henry-jensen.dk


 **archidea**
AR K I T E K T E R
Sverigesgade 5, 5. sal, 5000 Odense C
Telefon: 66 13 00 85
Email: mail@archidea.dk - www.archidea.dk

Emne:
1. salsplan

Rev.:	Rev. Dato:	Tegn.:	Godk.:	Beskrivelse af revision

Dato: 2015.10.29	Sagsnr.: 15108
Tegn.: SCH	Godk.: SST
Papirstørrelse (mm): 420x297	Målforskel:
Status:Gældende	Fase:Projektforslag
Tegn. nr. og evt. rev. nr.: A-1-03	

1cm 1cm 1cm 1cm 1cm

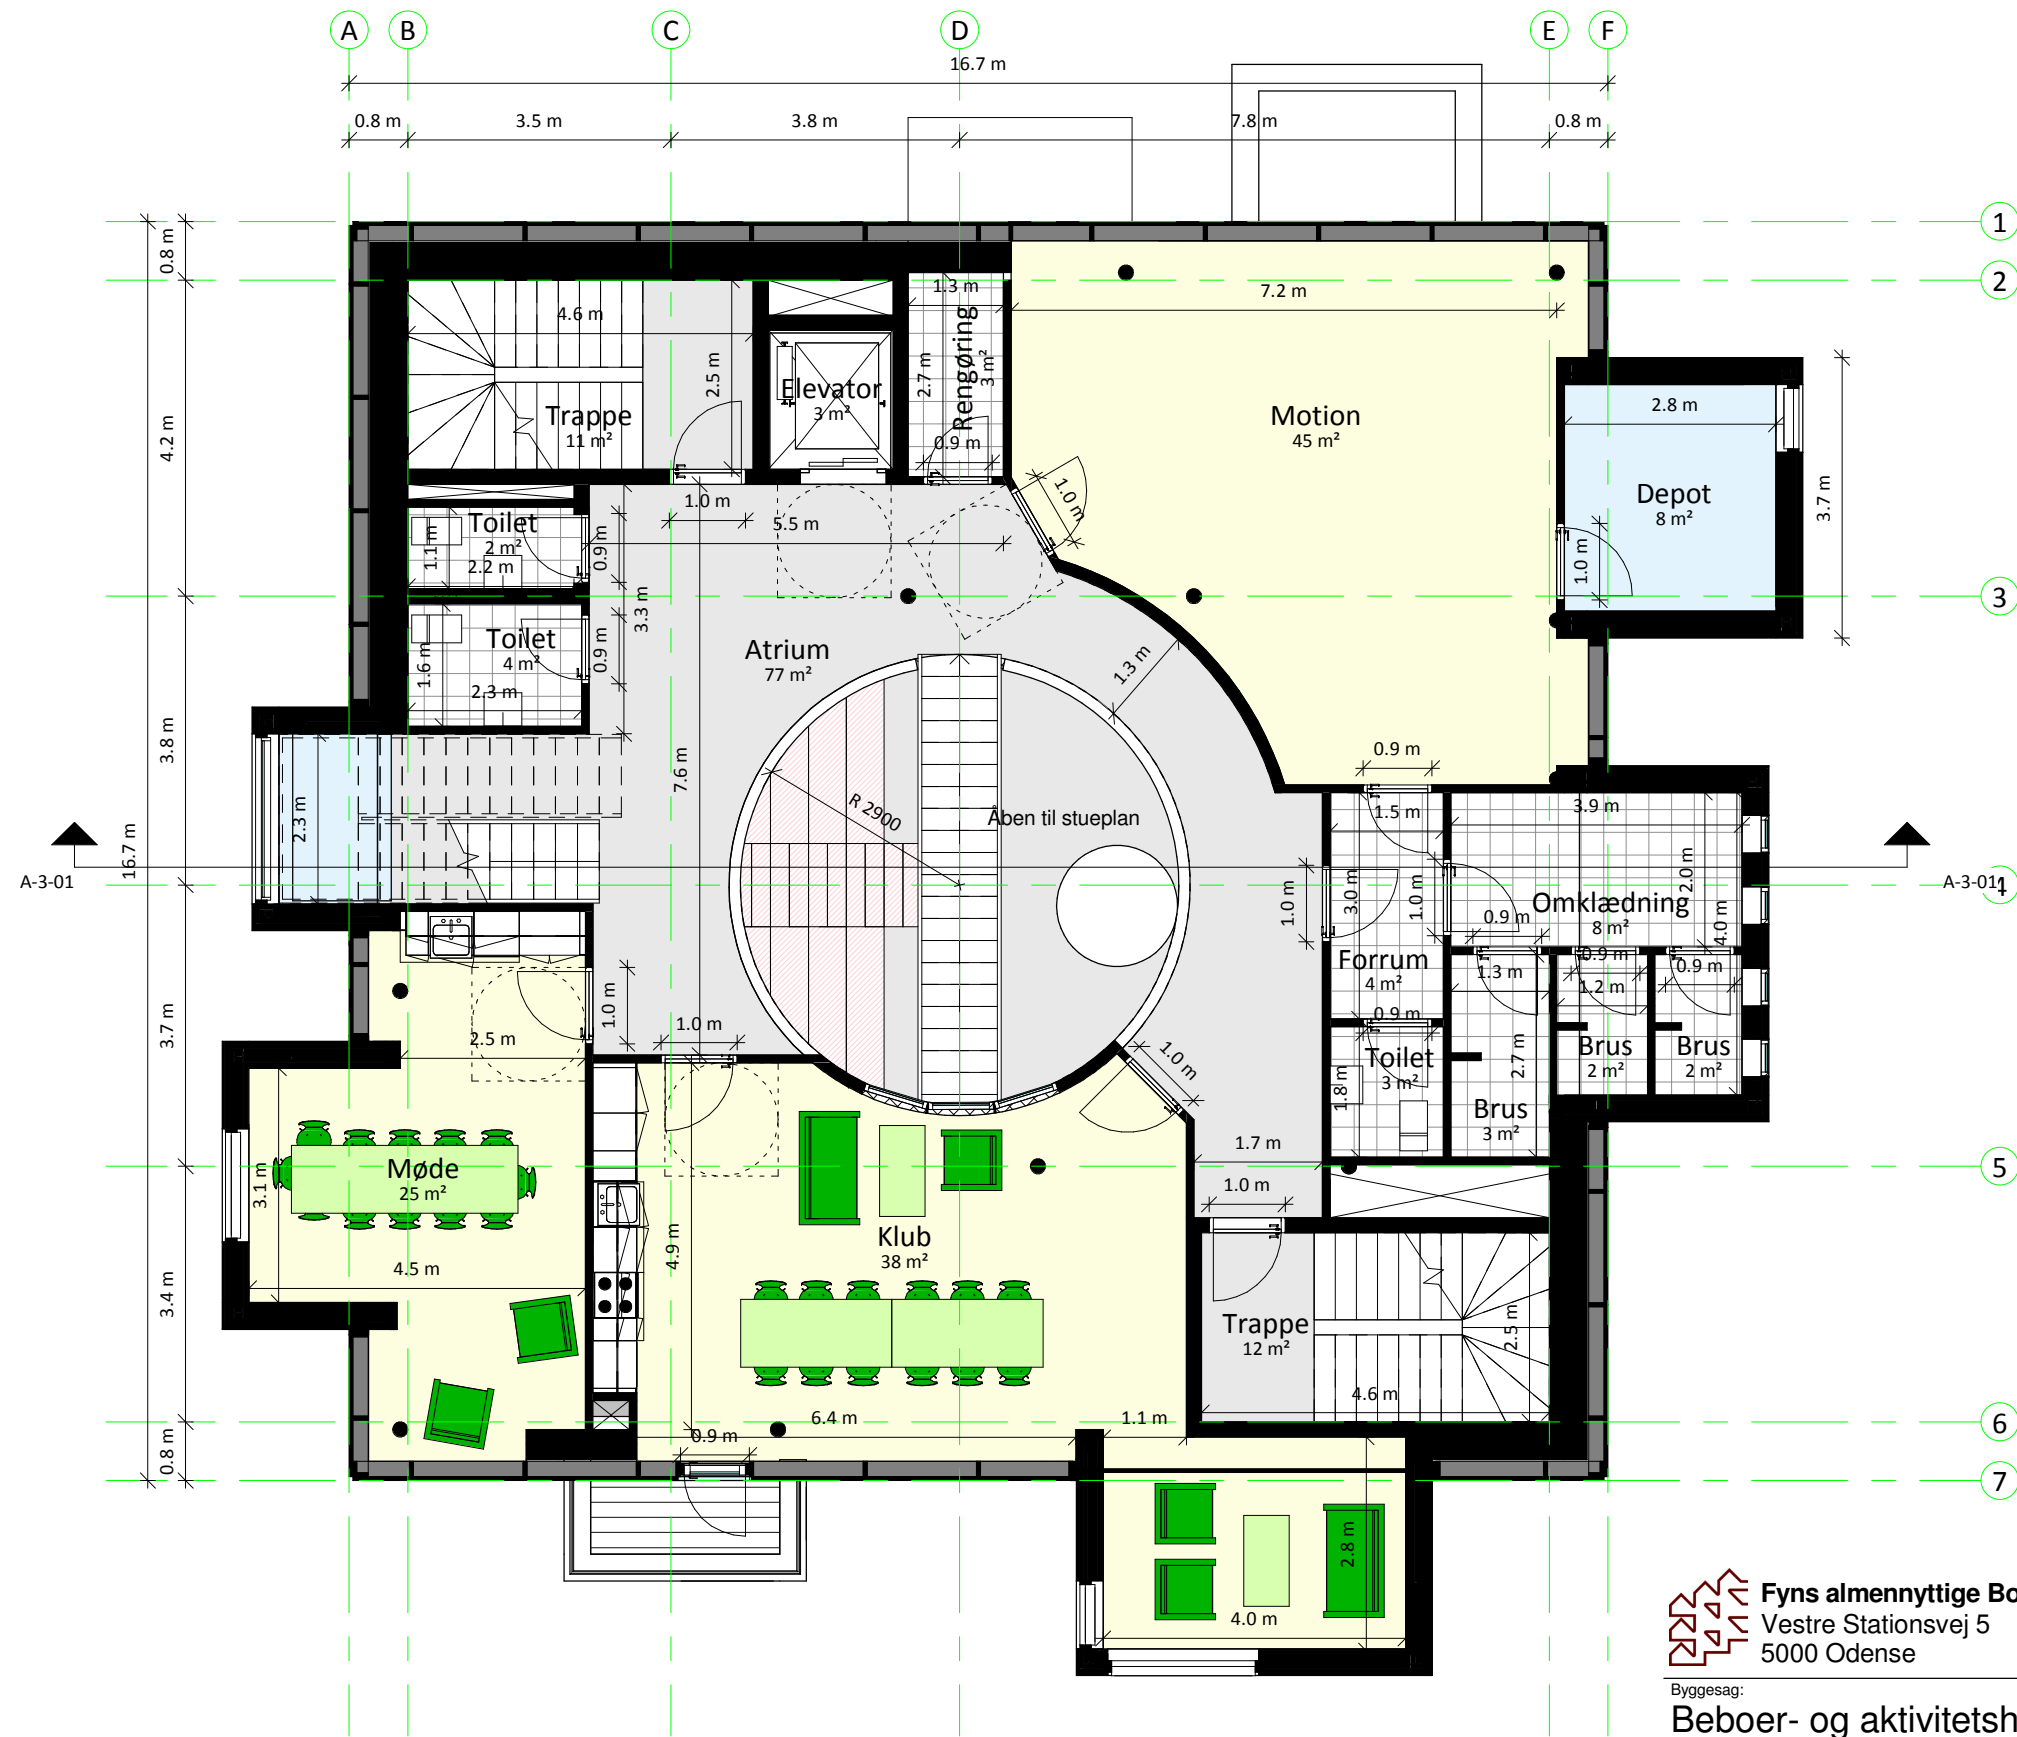

Fyns almennyttige Boligselskab
Vestre Stationsvej 5
5000 Odense

Byggesag:
Beboer- og aktivitetshus - Korsløkken


Henry Jensen
Østergade 44, 5000 Odense C
Telefon: 63 12 41 50
Email: info@henry-jensen.dk

archidea
AR K I T E K T E R
Sverigesgade 5, 5. sal, 5000 Odense C
Telefon: 66 13 00 85
Email: mail@archidea.dk - www.archidea.dk

Emne:
2. salsplan

Rev.:	Rev. Dato:	Tegn.:	Godk.:	Beskrivelse af revision
Dato: 2015.10.29				Sagsnr.: 15108
Tegn.: SCH				Godk.: SST
Papirstørrelse (mm): 420x297				Målforhold:
Status:Gældende				Fase:Projektforslag
Tegn. nr. og evt. rev. nr.:				A-1-04



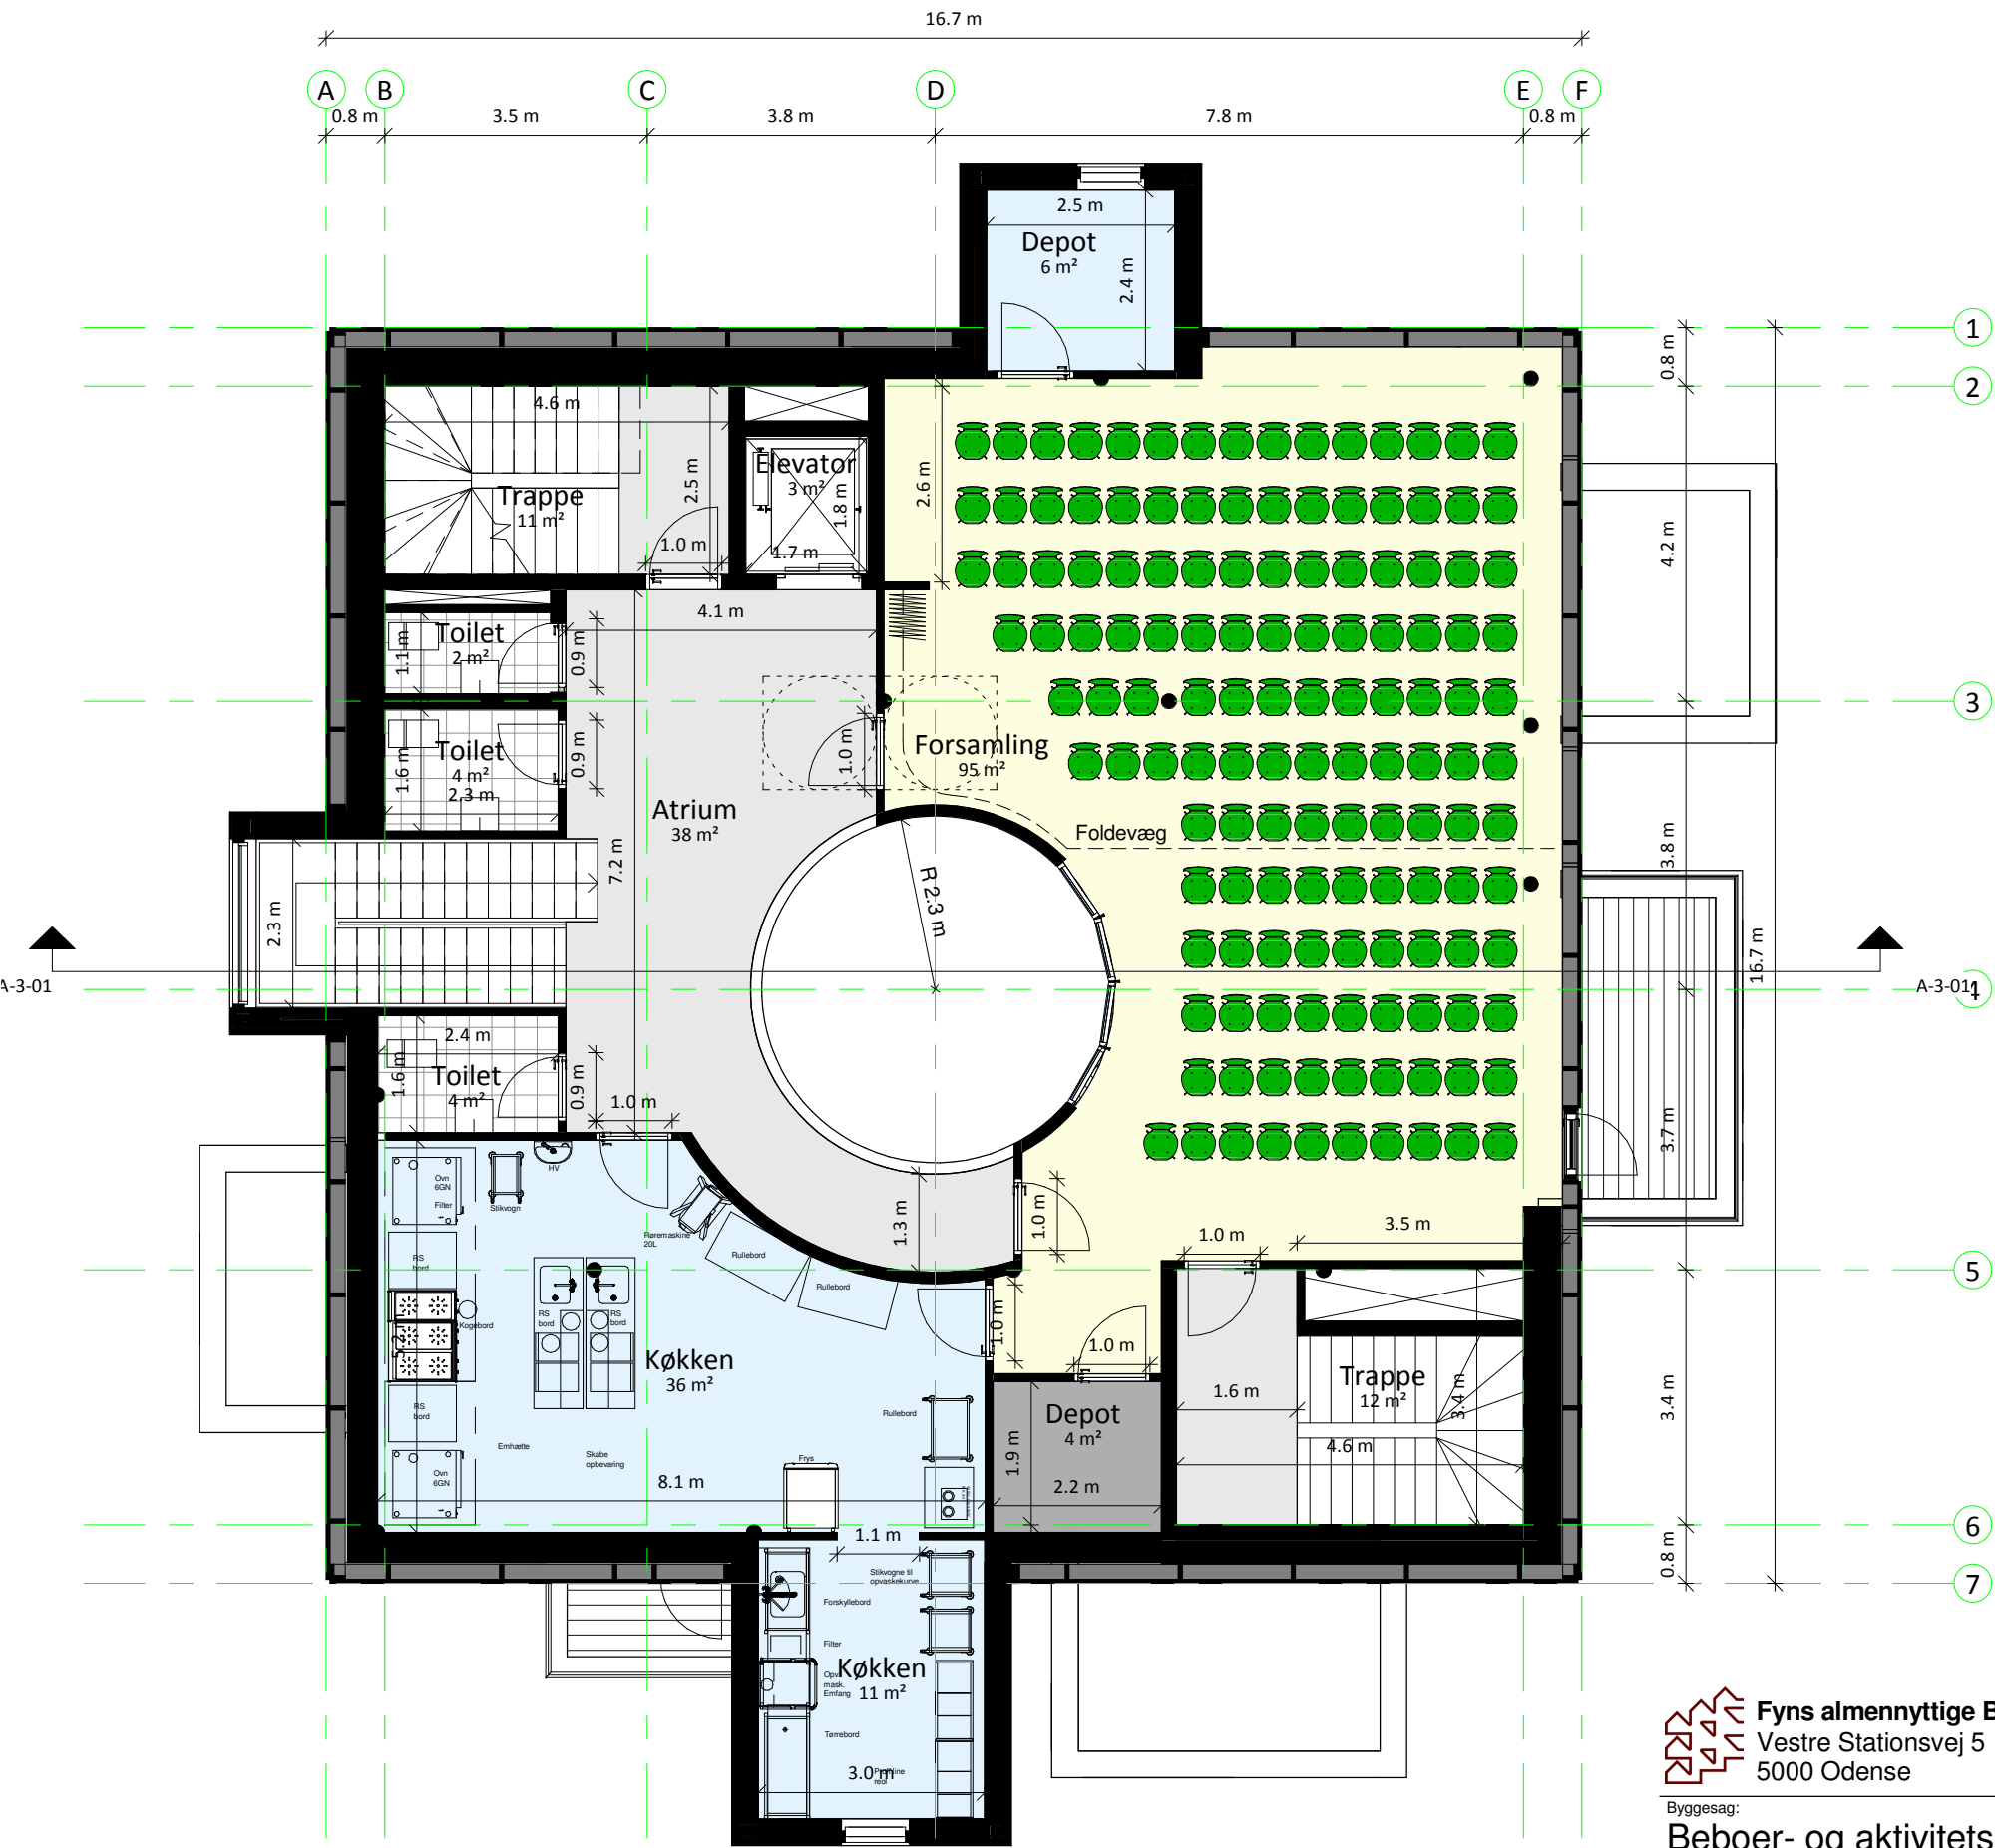

 **Fyns almennyttige Boligselskab**
Vestre Stationsvej 5
5000 Odense

Byggesag:
Beboer- og aktivitetshus - Korsløkken


 Henry Jensen
Østergade 44, 5000 Odense C
Telefon: 63 12 41 50
Email: info@henry-jensen.dk

 **archidea**
AR K I T E K T E R
Sverigesgade 5, 5. sal, 5000 Odense C
Telefon: 66 13 00 85
Email: mail@archidea.dk - www.archidea.dk

Emne:
3. salsplan

Rev.:	Rev. Dato:	Tegn.:	Godk.:	Beskrivelse af revision	Dato:	Sagsnr.:
					2015.10.29	15108
		SCH	SST			Målforhold:
					Papirstørrelse (mm): 420x297	
					Status:Gældende	Fase:Projektforslag
					Tegn. nr. og evt. rev. nr.:	
					A-1-05	



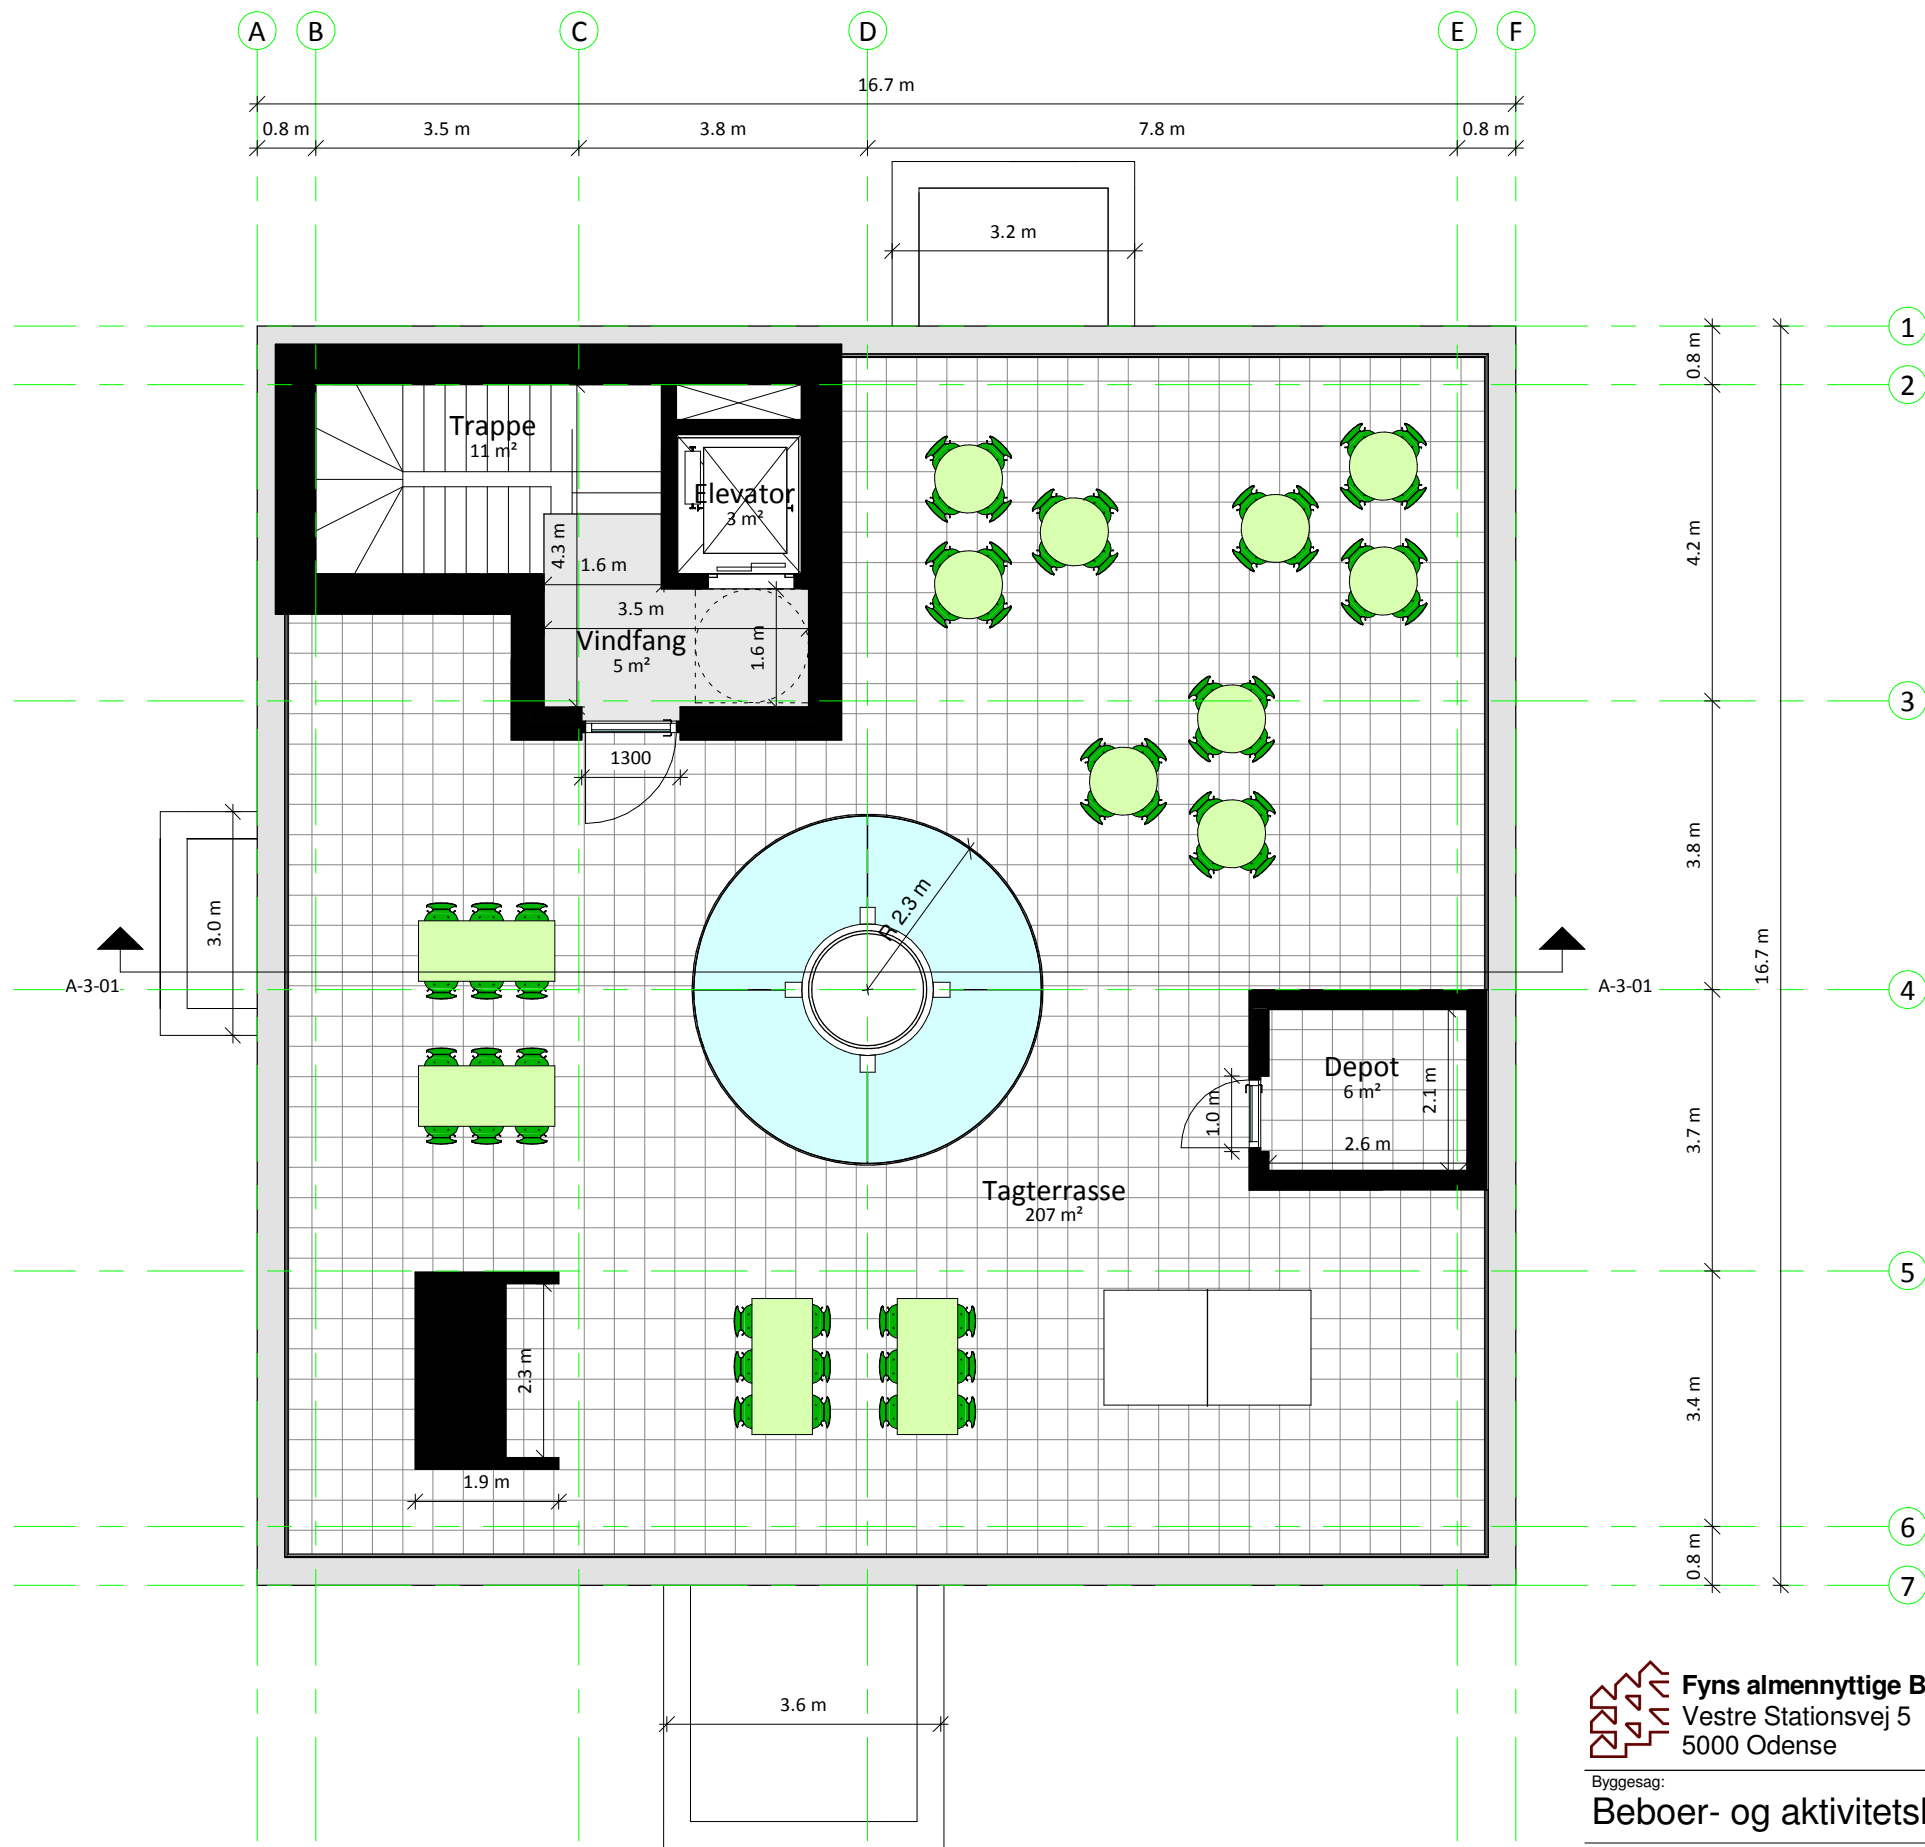

Fyns almennyttige Boligselskab
Vestre Stationsvej 5
5000 Odense

Byggesag:

Beboer- og aktivitetshus - Korsløkken



Henry Jensen

Østergade 44, 5000 Odense C
Telefon: 63 12 41 50
Email: info@henry-jensen.dk



archidea
ARKITEKTER

Sverigesgade 5, 5. sal, 5000 Odense C
Telefon: 66 13 00 85
Email: mail@archidea.dk - www.archidea.dk

Emne:

Tagetage

Rev.:	Rev. Dato:	Tegn.:	Godk.:	Beskrivelse af revision
-------	------------	--------	--------	-------------------------

Dato:	2015.10.29	Sagsnr.:	15108
Tegn.:	SCH	Godk.:	SST
Papirstørrelse (mm):	420x297	Målforhold:	
Status:	Gældende	Fase:	Projektforslag

Tegn. nr. og evt. rev. nr.:

A-1-06



Beboer- og aktivitetshus - Korsløkken

 Henry Jensen
Østergade 44, 5000 Odense C
Telefon: 63 12 41 50
Email: info@henry-jensen.dk

archidea
Arkitekt AB
Sverigesgade 5, 5.sal, 5000 Odense C
Telefon: 66 13 00 85
Email: mail@archidea.dk, www.archidea.dk

Emne: **Facade mod Nord**

Status: Gældende
Tegn. nr. og evt. rev. nr.:

Dato: 2015.10.29

Tegn.:	Godk.:
--------	--------

SCH	SSI
Papirstørrelse (mm):	

420x297

Tegn. nr. og ev.
A-2-01

Sagsnr.: 15108


Målforhold:

--

	Essen: Dreieck
--	----------------

Fase: Projeto

A-2-01

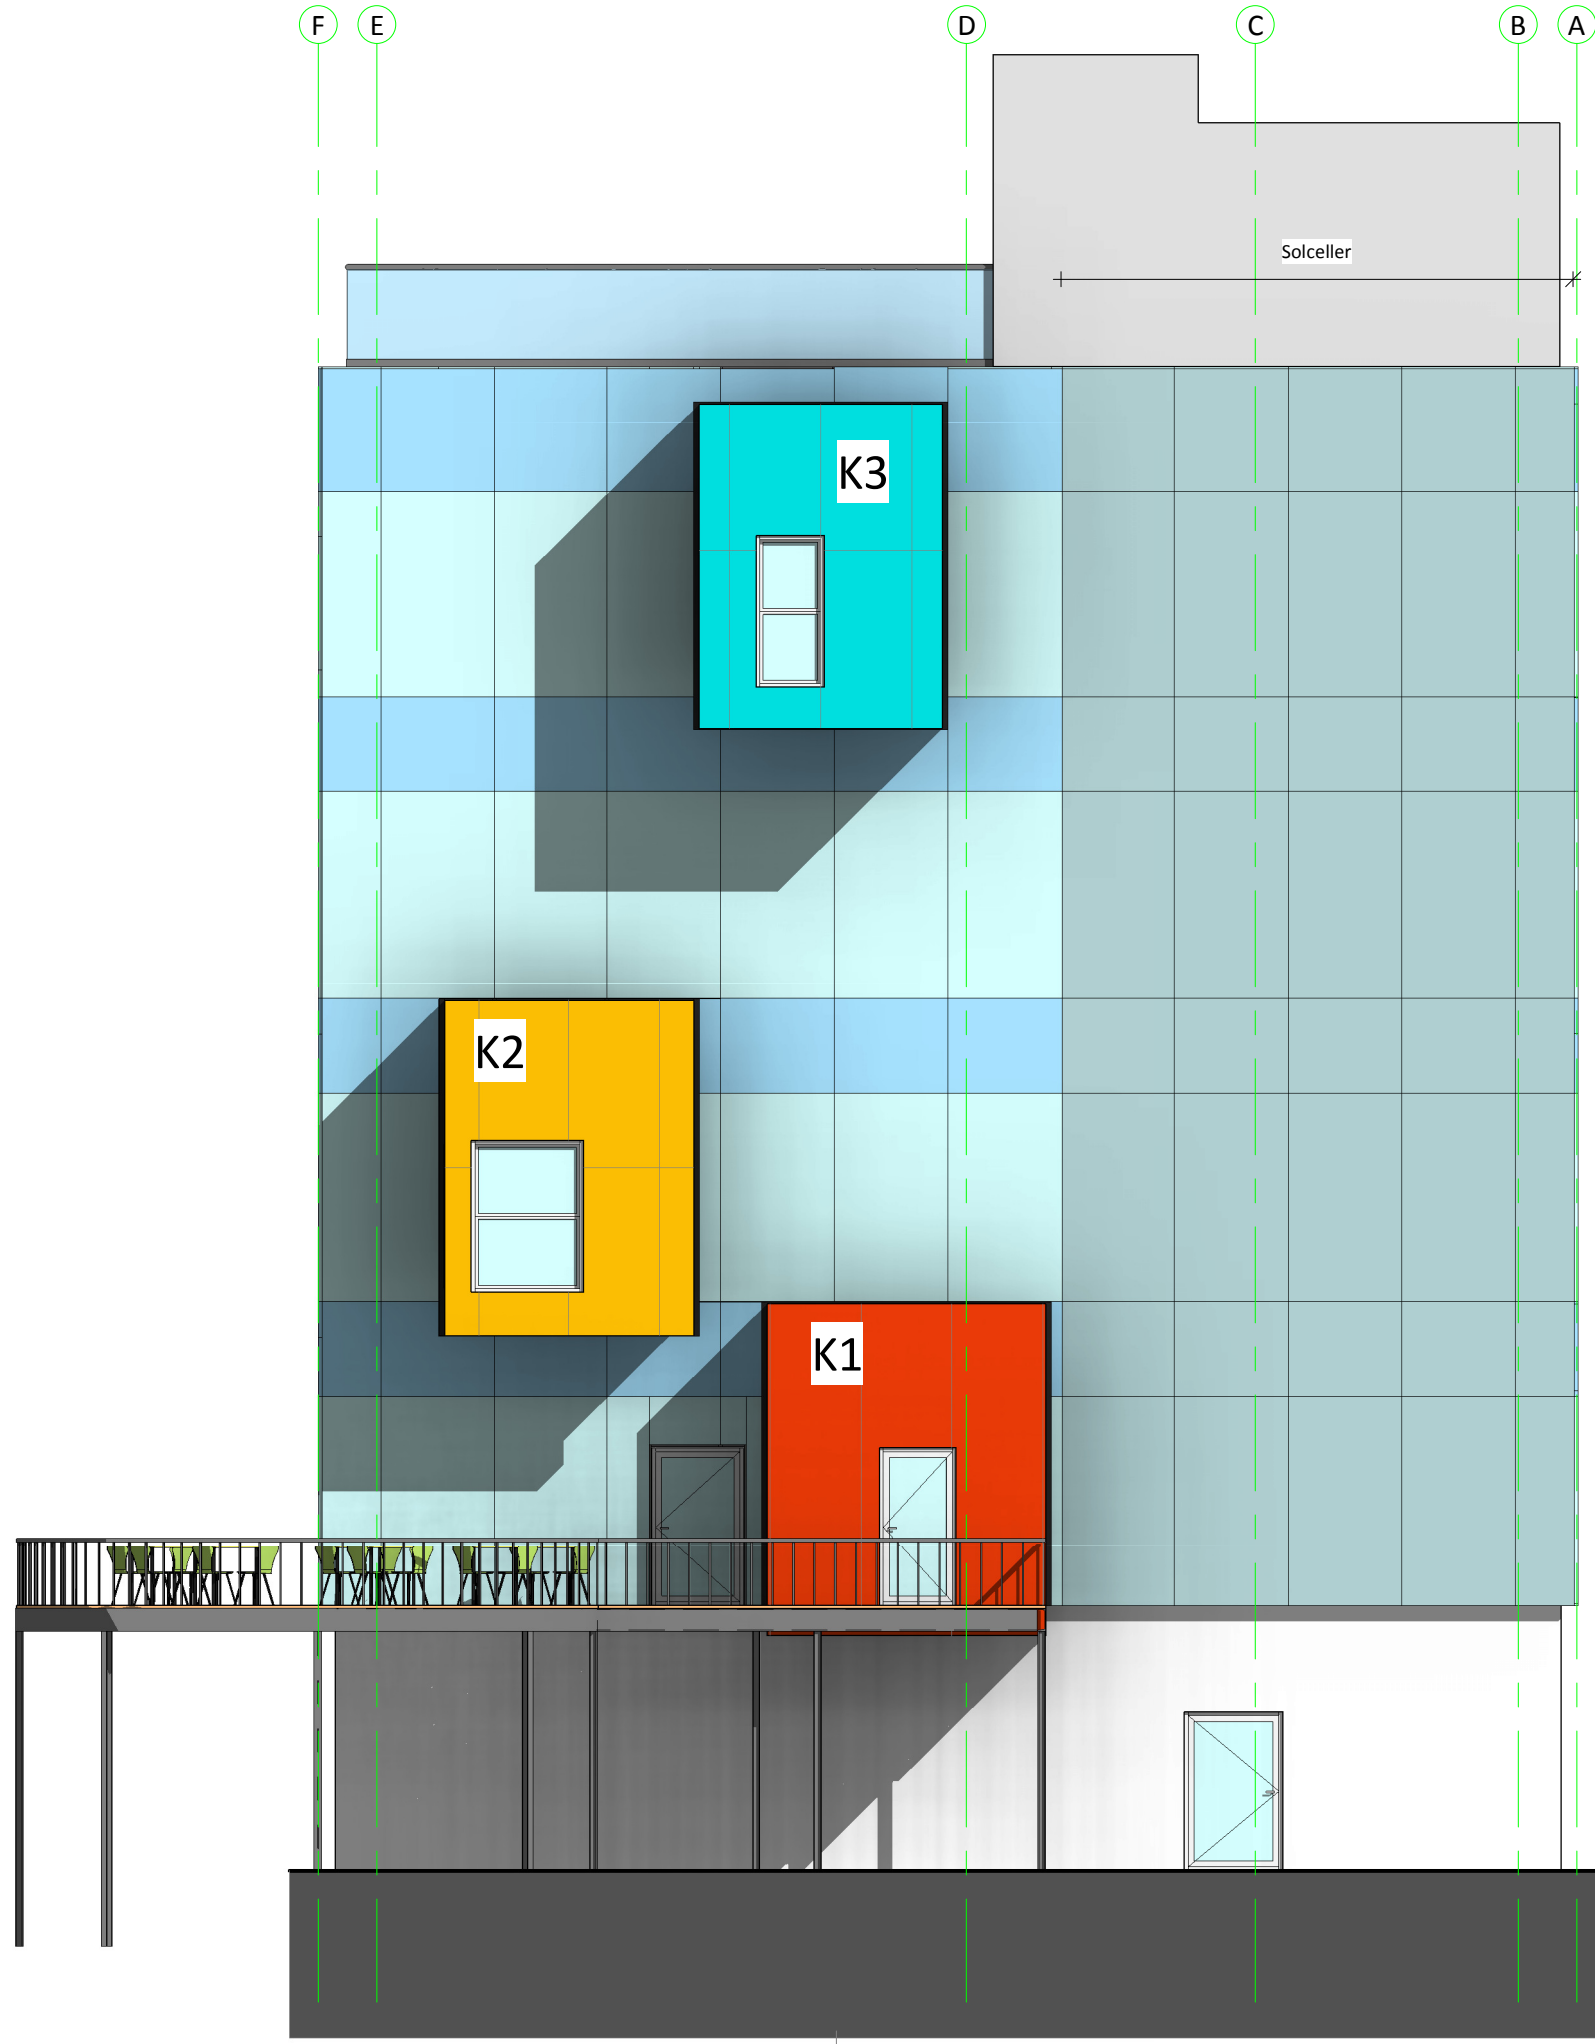

Fyns almennyttige Boligselskab
Vestre Stationsvej 5
5000 Odense

Byggesag: **Beboer- og aktivitetshus - Korslækken**

 Henry Jensen
Østergade 44, 5000 Odense C
Telefon: 63 12 41 50
Email: info@henry-jensen.dk

archidea
ARKITEKTER
Sverigesgade 5, 5.sal, 5000 Odense C
Telefon: 66 13 00 85
Email: mail@archidea.dk - www.archidea.dk

Emne: **Facade mod Syd**

Tegn. nr. og evt. rev. nr.:

2-02

Dato: _____

2015.10.29

Tegn.: COL	Godk.: SST
---------------	---------------

SCH 551

420x297

Status:Gældende

Tegn. nr. og evt. rev. nr.:

A-2-02

FOR	FOR
---------------------	---------------------

Sagsnr.:	
----------	--


15108

Police

Målforhold:

--	--

Fase:Projekto	
---------------	--

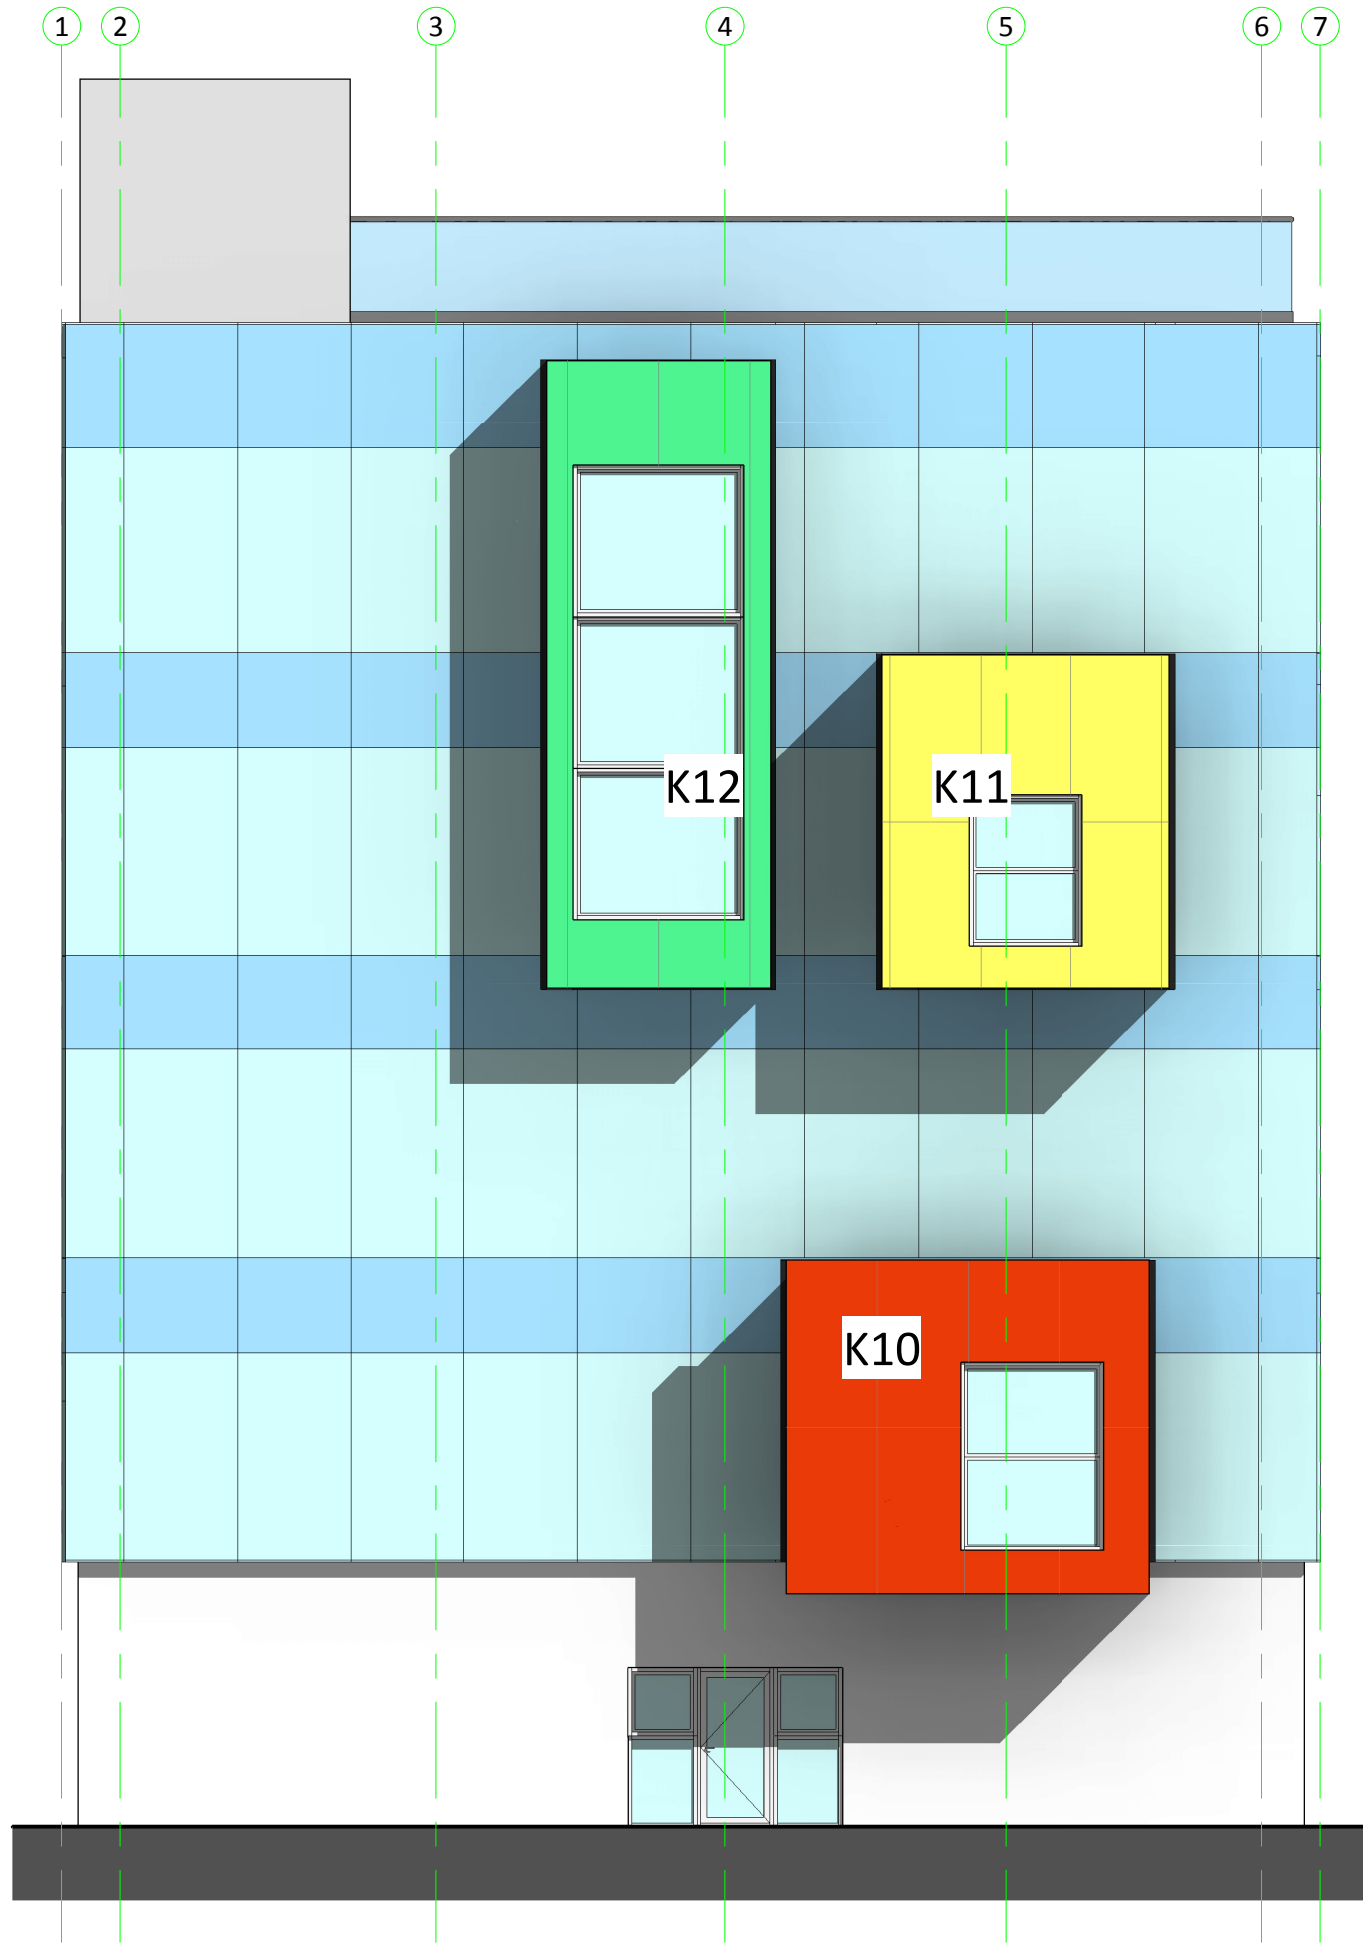

Fyns almennyttige Boligselskab
Vestre Stationsvej 5
5000 Odense

Byggesag: **Beboer- og aktivitetshus - Korsløkken**

Henry Jensen

Østergade 44, 5000 Odense C
Telefon: 63 12 41 50
Email: info@henry-jensen.dk

archidea
ARKITEKTER
Sverigesgade 5, 5.sal, 5000 Odense C
Telefon: 66 13 00 85
Email: mail@archidea.dk - www.archidea.dk

Emne: **Facade mod Øst**

Status: Gældende
Tegn. nr. og evt. rev. nr.:

A-2-03

Dato: 2015.10.29

Tegn.:	Godk.:
--------	--------

Sagsnr.: 15108

Målforhold:

1000


Fase:Projektforslag

Tegn. nr. og evt. rev. nr.:

A-2-03

Status: Gældende
Tegn. nr. og evt. rev. nr.:

A-2-03

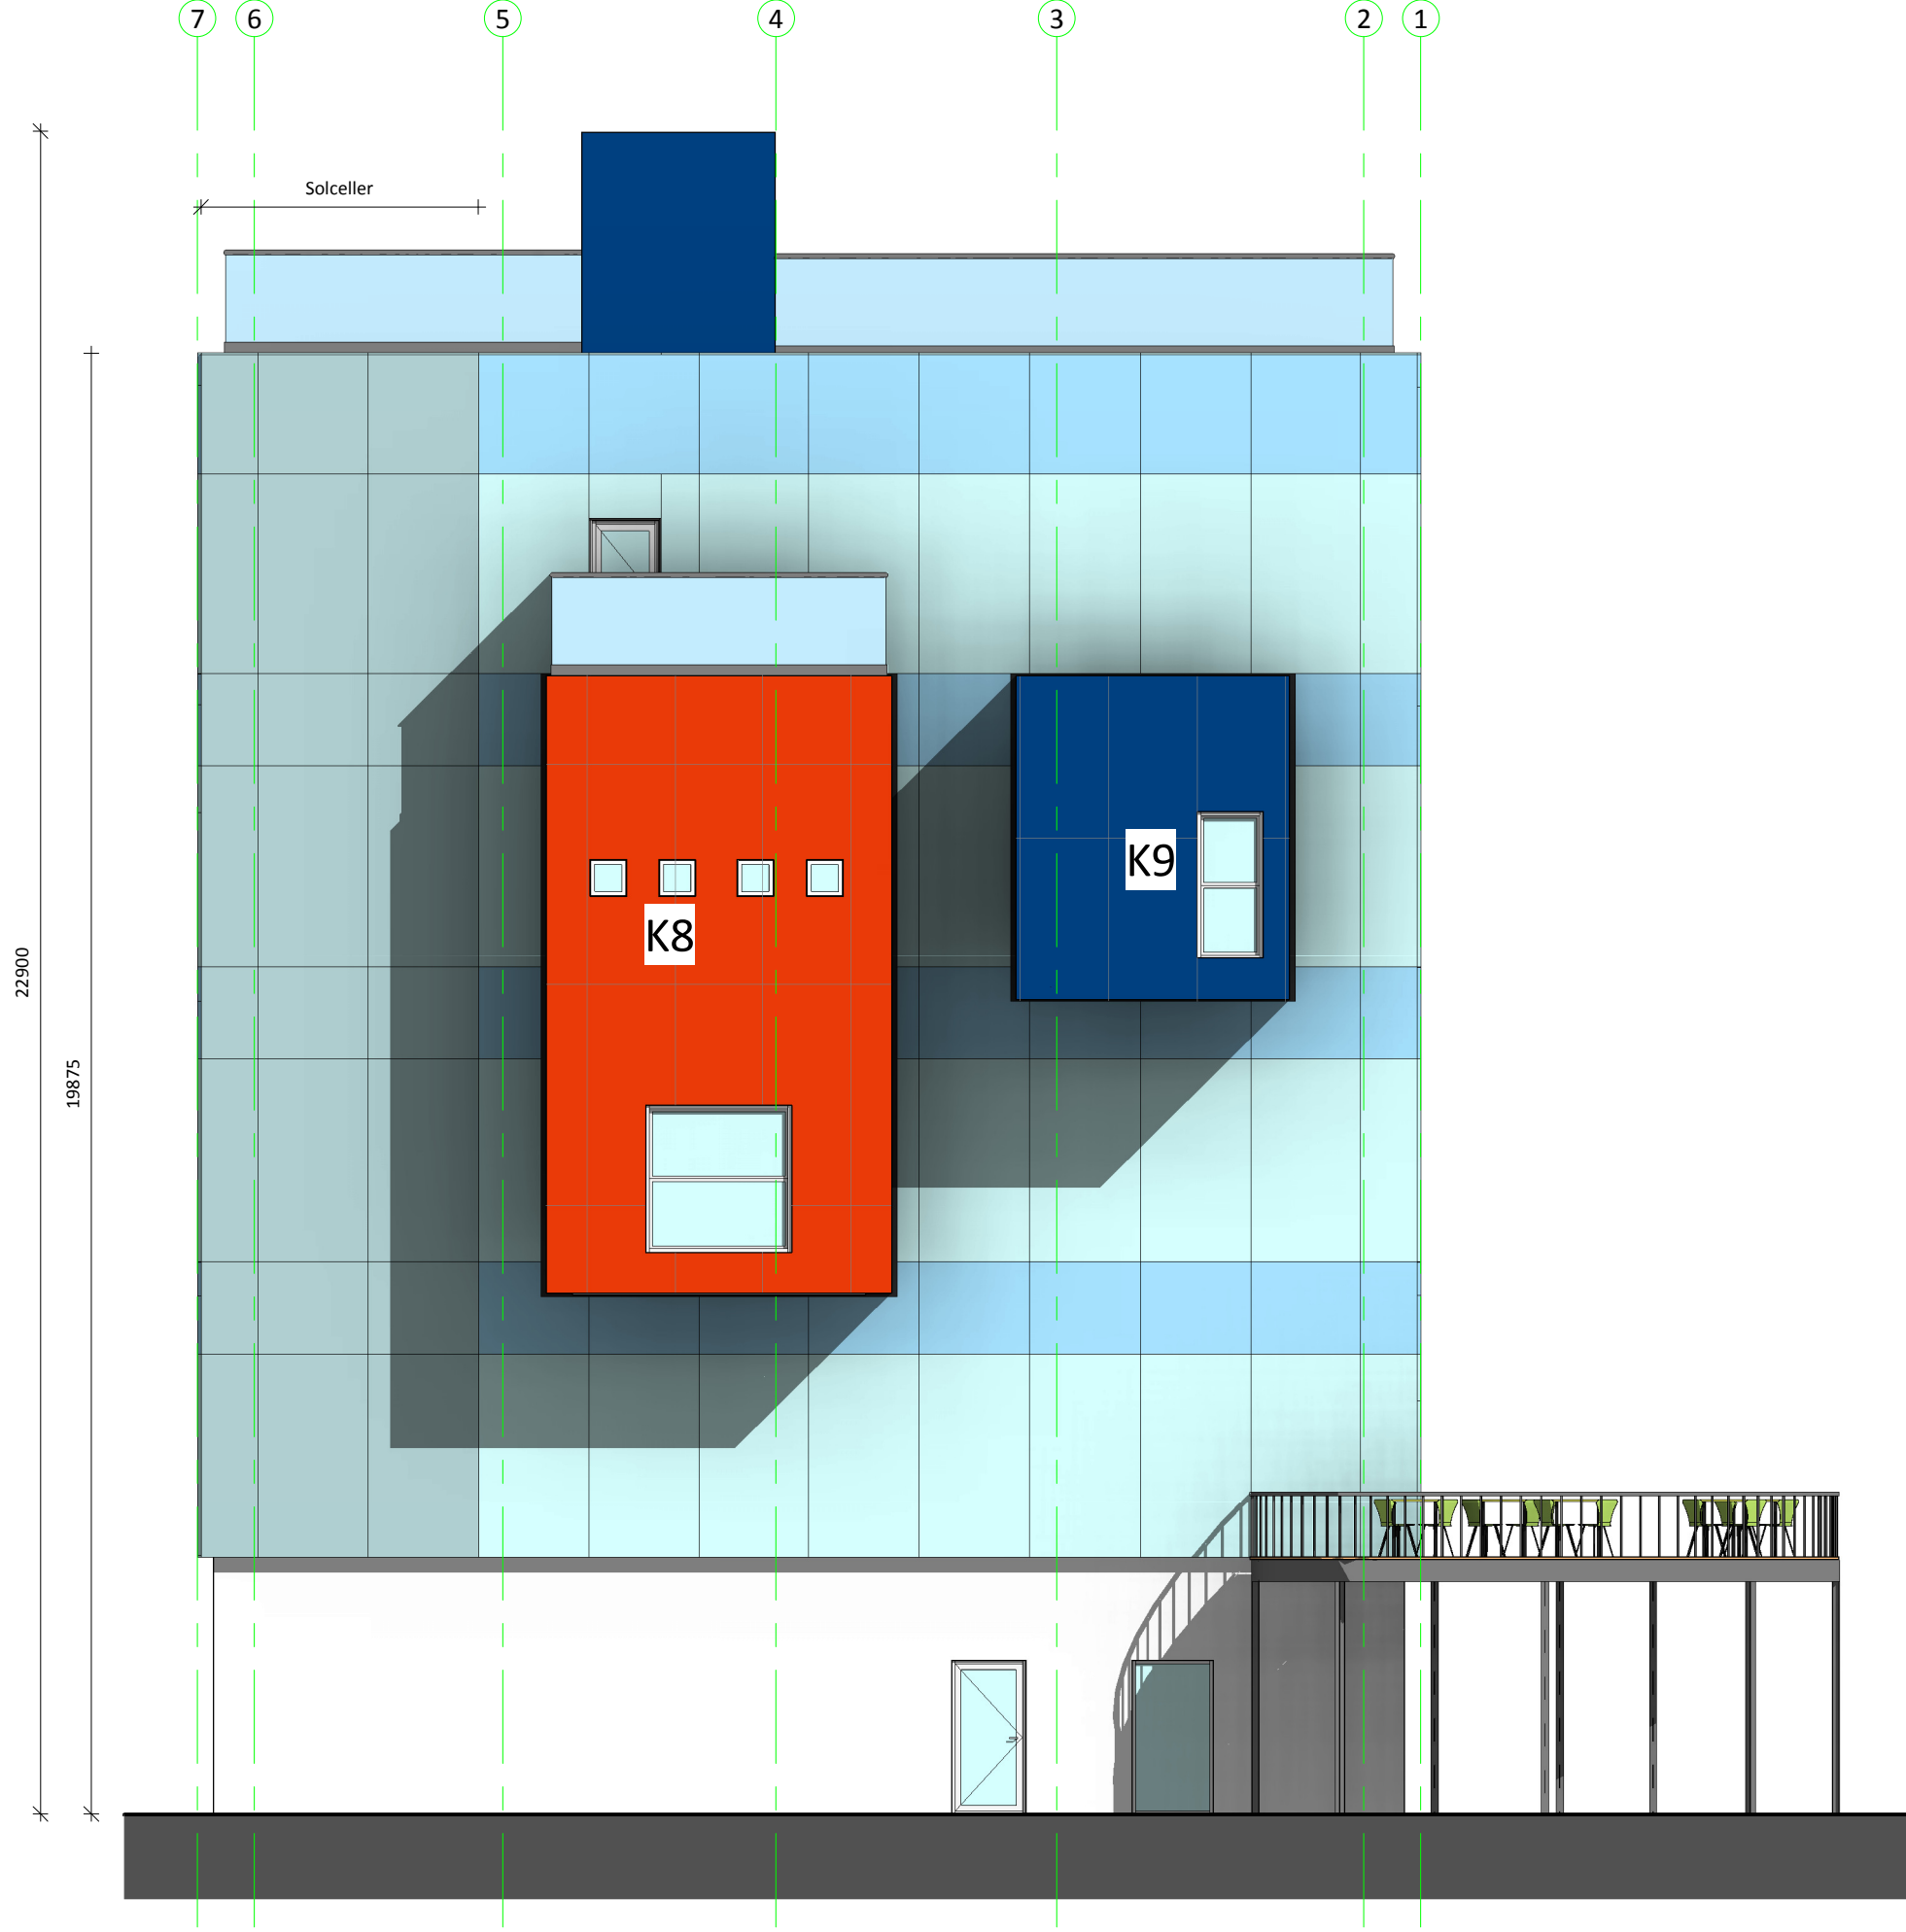

Fyns almennyttige Boligselskab
Vestre Stationsvej 5
5000 Odense

Byggesag: Beboer- og aktivitetshus - Korsløkken

 **Henry Jensen**
Østergade 44, 5000 Odense C
Telefon: 63 12 41 50
Email: info@henry-jensen.dk

 **archidea**
ARKITEKTER
Sverigesgade 5, 5.sal., 5000 Odense C
Telefon: 66 13 00 85
Email: mail@archidea.dk - www.archidea.dk

Emne: **Facade mod Vest**

	Rev.	Date:	Tegn.	Godek.	Beskrivelse af revision
Vest		Date: 2015.10.29	Sagsnr.: 15108		
		Tegn.: SCH	Godek.: SST	Målføhold:	
		Papirstørrelse (mm): 420x297			
		Status:Gældende	Fase:Projektorlæg		
		Tegn. nr. og evt. rev. nr.:			
		A-2-04			





Emne: **Tværsnit 1**

Dato:	2015.10.29	
Tegn.:	Godd.:	
SCH	SST	
Papirstørrelse (mm):		
420x297		
Status:	Gældende	
Tegn. nr. og evt. rev. nr.:		

Overordnede materialer/farver

Udvendige materialer:

Bærende konstruktioner, fundament, råhus
Ydervægge – Underetage
Ydervægge (glasfacade) etage 1-4
Øvrige døre/vinduer
Blændfelter foran bærende konstruktioner
Karnapper
Hævet træterrasse i stueplan
Udvendige trapper/ramper til terræn
Tagterrasse (dæk, opbygning og afvanding)
Værn på tagterrasse
Tagterrasse

Insitu beton og betonelementer/bjælker og søjler
Betonelement
Aluminiumssystem med structural glazing
Aluminiumssystem
Isoleret med bagplade og mørkt glas udv. + solceller
Isoleret bærende stålkonstruktion med pladebeklædning udv.
Stål med belægning i komposittræ
Stål med belægning i komposittræ
Betondæk med isolering og flisebelægning
Stål/plademateriale
Rum på tagterrassen beklædes med plademateriale

Indvendige materialer:

Indervægge
Etagedæk
Trappetårne/trapper
Trapper/ramper i atrium
Indervægge (døre, glaspartier)

Porrebeton eller gips
Betondæk og insitustøbt omkring atrium
Betonelementer, malet/råbeton. Betontrappe m. vaskekant
Stålvanger med trin i stål, belagt med gummi
Massive døre og fuldglasvægge

Gulvoverflader:

Fælles adgangsveje og cafe
Teatertrappe i stueplan
Aktivitets- og møderum på 3. sal.
Aktivitetsrum/bokse
Køkkenområder og vaskeri

Betongulve, sæbebehandlet
Træ
Svømmende trægulv.
Linoleum
Fliser eller vinyl (skridsikkert)

Vægoverflader:

Betonvægge i sekundære rum
Betonvægge i trapperum
Øvrige vægge
Vægge i vådzone

Males
Støvbindes
Glasfilt og maling
Fliser 30 x 60 cm

Loftoverflader:

Fest og aktivitetsrum på 3. sal
Øvrige lofter

Småkøkkener
Skabe - bad, interne og garderobe.
Vaske på badeværelser
Vaske i småkøkkener
Elevator

Terræn:

Postkasse
Affaldssystem
Fliser til stier og terrasser
Græs og skærver i ikke belagte arealer

Rockfon eller tilsvarende systemloft
Træbetonlofter

Låger og bordplader i laminat.
Låger og bordplader i laminat.
Bordplade i kunststof med istøbt vask.
Stål med hanehul i vasken.
Standard stål

Aluminium
Contatiner til dagrenovation/pap,papir/flasker
40 x 40 cm flisebelægning.