

Fyns almennyttige Boligselskab
Vestre Stationsvej 5 - 5000 Odense - fab@fabbo.dk

Byggesag:
Boliger på støberigrunden



OBH Arkitekter
Agerhøften 25, 5220 Odense SØ
Telefon: 70 21 72 40
obh@obh-gruppen.dk - www.obh-gruppen.dk

Emne:
Stueplan

Sverigesgade 5, 5.sal, 5000 Odense C
Telefon: 66 13 00 85
mail@archidea.dk - www.archidea.dk

Rev.:	Rev. Dato:	Tegn.:	Godk.:	Beskrivelse af revision
Dato:	23-06-2015	Sagsnr.:	13123	
Tegn.:	KAN	Godk.:	SST	
Papirstørrelse (mm):	630x297	Målforhold:	1:100	
Status:		Fase:	Projektforslag	
Tegn. nr. og evt. rev. nr.:	A(A)-1-01			



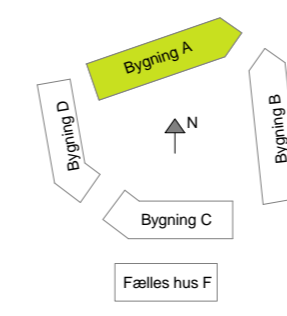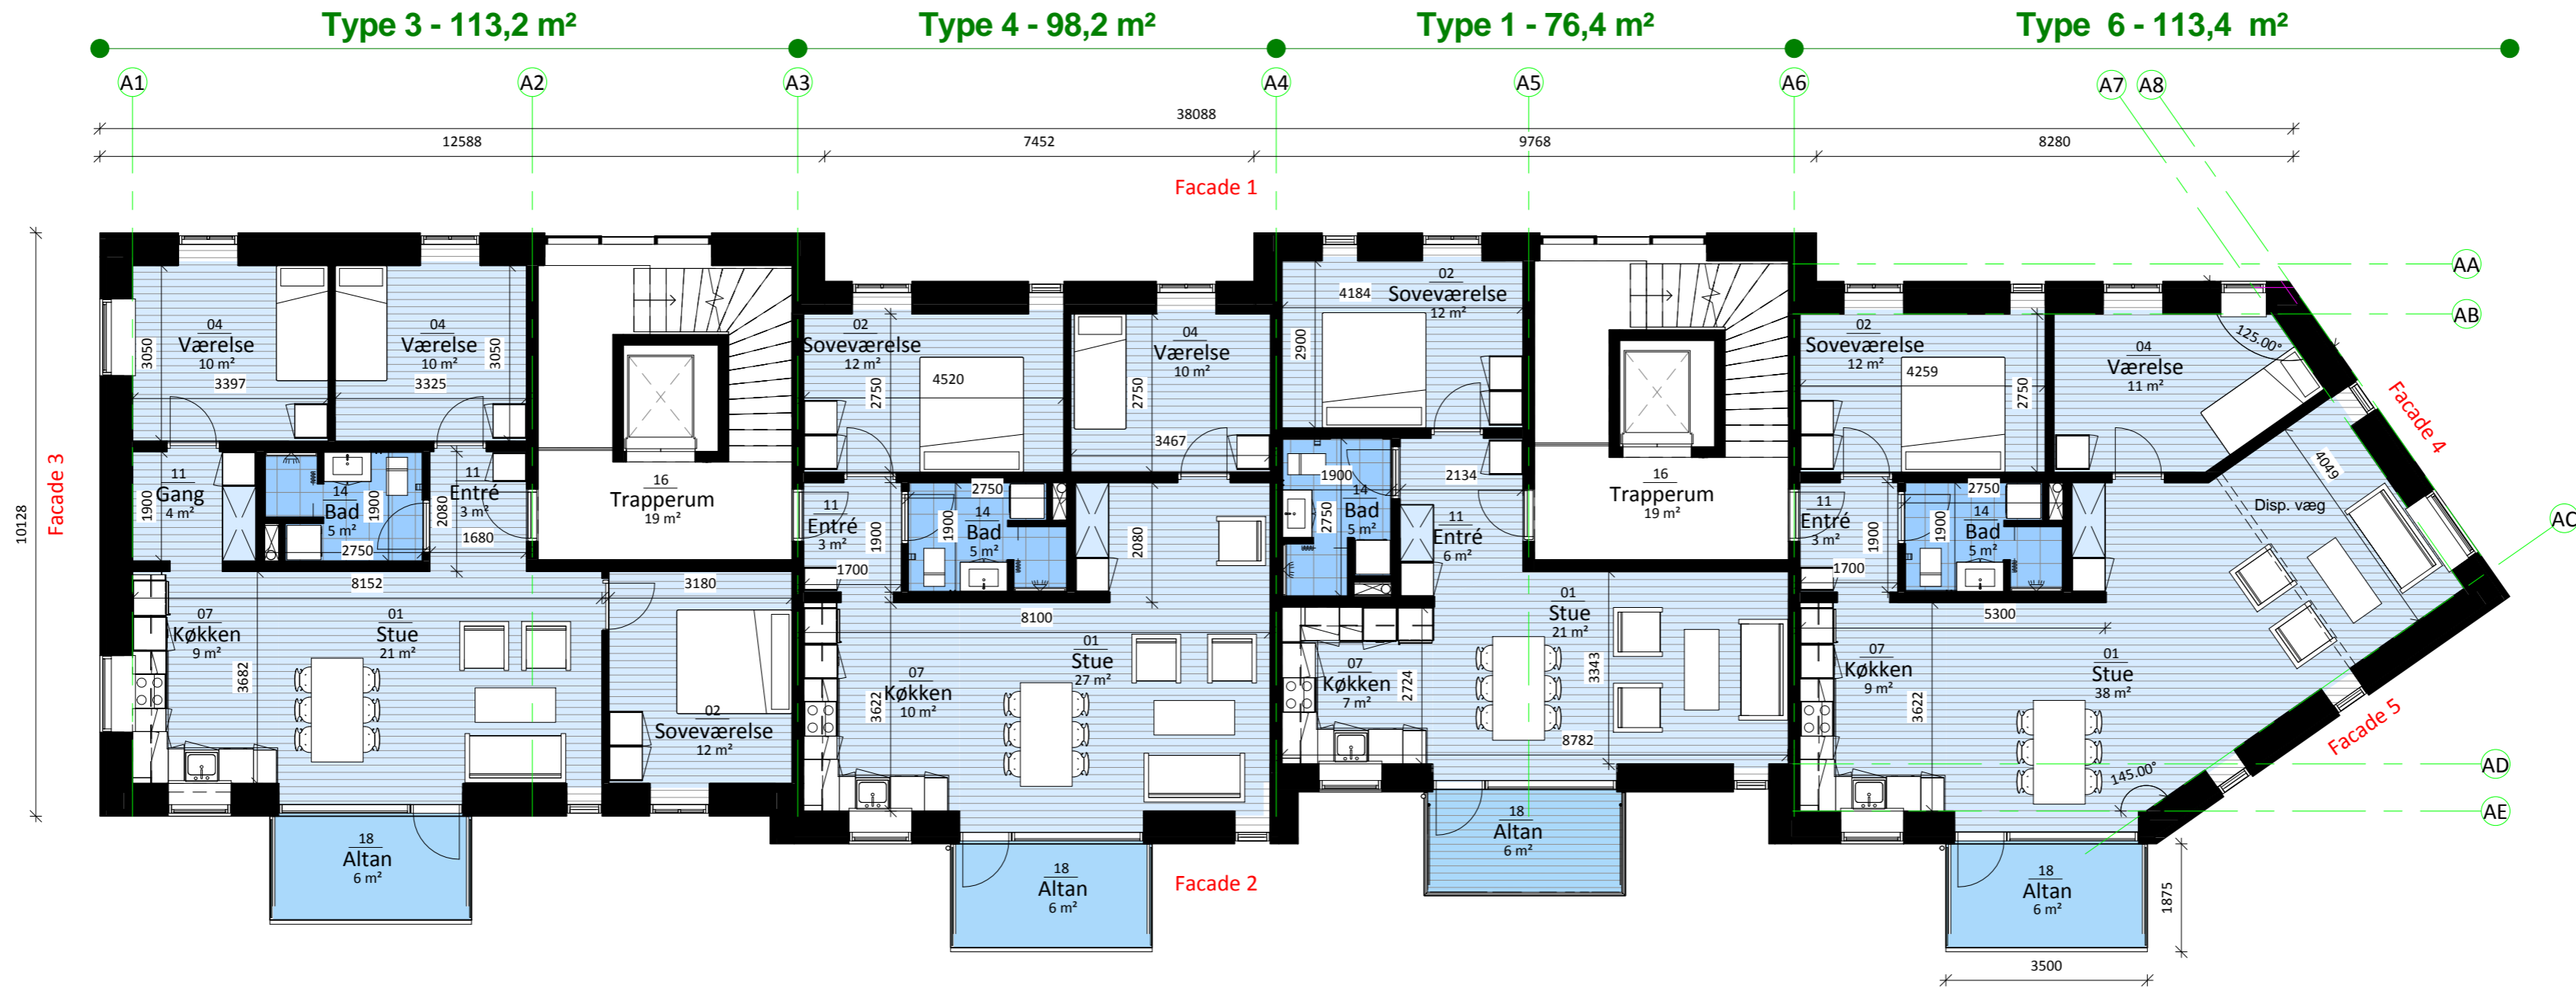

Fyns almennyttige Boligselskab
Vestre Stationsvej 5 - 5000 Odense - fab@fabbo.dk

Byggesag:
Boliger på støberigrunden

OBH Agerhøjen 25, 5220 Odense SØ
Telefon: 70 21 72 40
obh@obh-gruppen.dk - www.obh-gruppen.dk


archidea ARKITEKTER
Sverigesgade 5, 5.sal, 5000 Odense C
Telefon: 66 13 00 85
mail@archidea.dk - www.archidea.dk

Emne:
1.salsplan

Rev.	Rev. Dato	Tegn.	Godk.	Beskrivelse af revision

Dato: 23-06-2015	Sagsnr.:
Tegn.: KAN	Godk.:
Papirstørrelse (mm): 630x297	Målforhold:
Status:	Fase: Projektforslag
Tegn. nr. og evt. rev. nr.:	
A(A)-1-02	



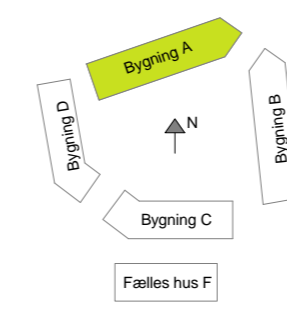

Fyns almennyttige Boligselskab
Vestre Stationsvej 5 - 5000 Odense - fab@fabbo.dk

Byggesag:
Boliger på støberigrunden

OBH Arkitekter
Agerhøften 25, 5220 Odense SØ
Telefon: 70 21 72 40
obh@obh-gruppen.dk - www.obh-gruppen.dk



Emne:
2.salsplan

archidea
ARKITEKTER
Sverigesgade 5, 5.sal, 5000 Odense C
Telefon: 66 13 00 85
mail@archidea.dk - www.archidea.dk

Rev.:	Rev. Dato:	Tegn.:	Godk.:	Beskrivelse af revision

Dato: 23-06-2015	Sagsnr.:
Tegn.:	Godk.:
KAN	SST
Papirstørrelse (mm): 630x297	Målforhold:
Status:	Fase: Projektforslag
Tegn. nr. og evt. rev. nr.:	
A(A)-1-03	



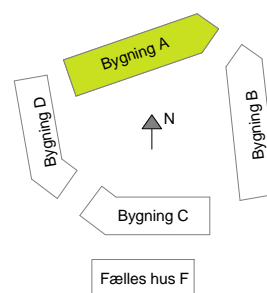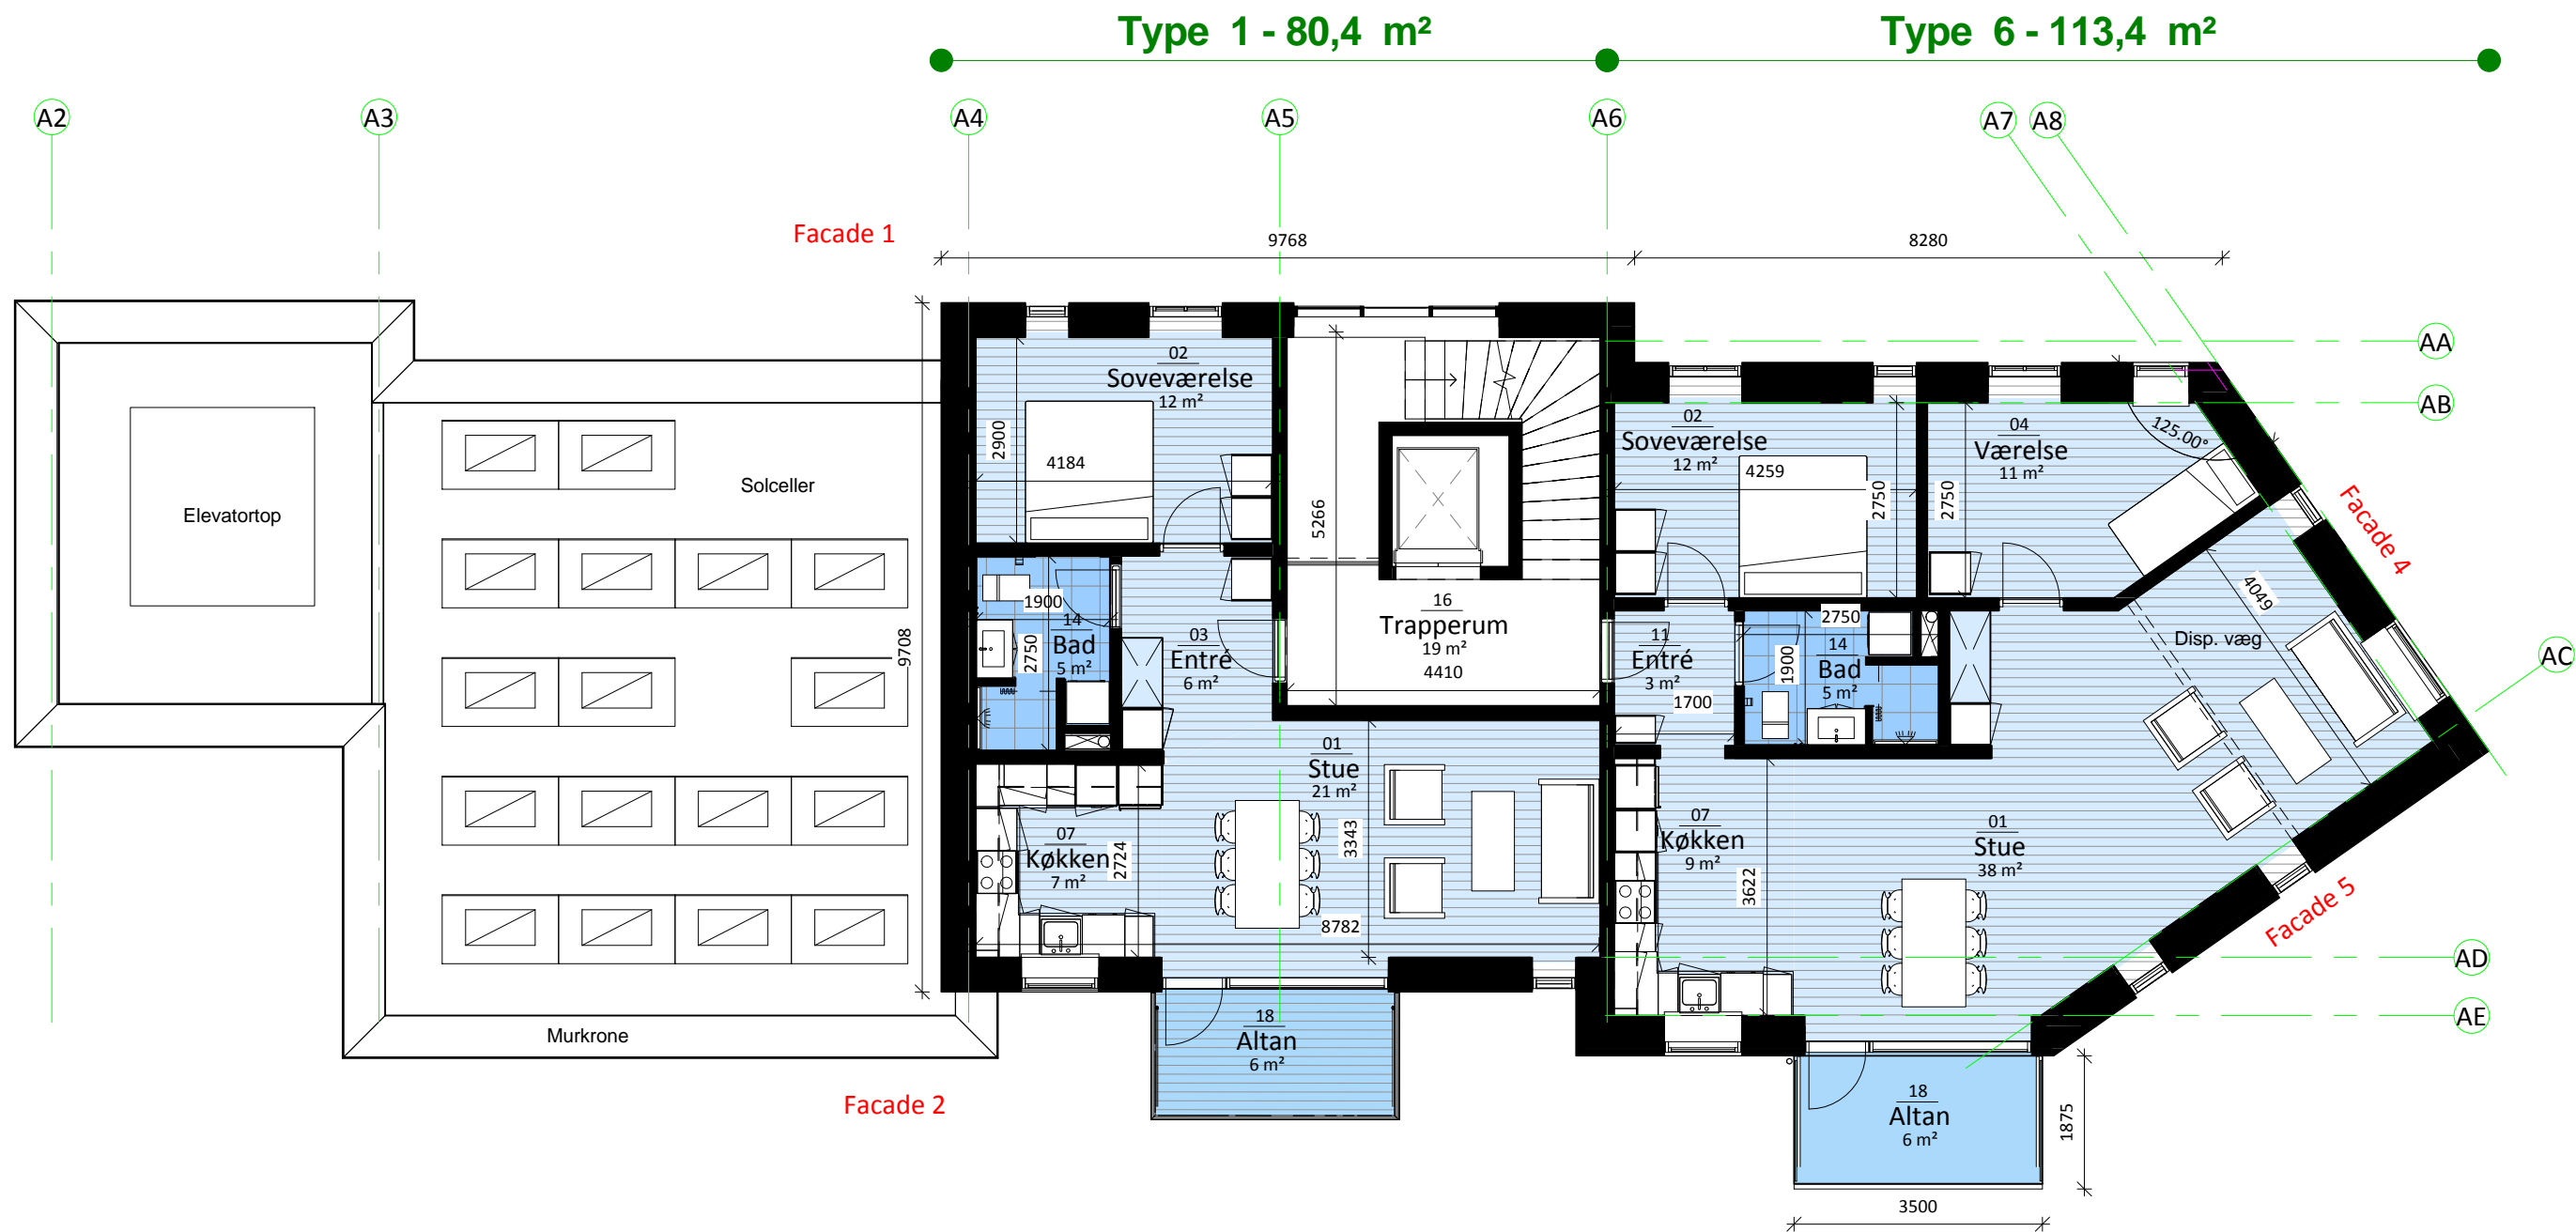

Fyns almennyttige Boligselskab
Vestre Stationsvej 5 - 5000 Odense - fab@fabbo.dk

Byggesag:
Boliger på støberigrunden

OBH
Agerhatten 25, 5220 Odense SØ
Telefon: 70 21 72 40
obh@obh-gruppen.dk - www.OBH-gruppen.dk



archidea
ARKITEKTER
Sverigesgade 5, 5. sal, 5000 Odense C
Telefon: 66 13 00 85
mail@archidea.dk - www.archidea.dk

Emne:
3.salsplan

Rev.:	Rev. Dato:	Tegn.:	Godk.:	Beskrivelse af revision

Dato: 23-06-2015	Sagsnr.: 13123
Tegn.: KAN	Godk.: SST
Papirstørrelse (mm): 420x297	Målforskel: 1:100
Status:	Fase: Projektforslag

Tegn. nr. og evt. rev. nr.:
A(A)-1-04

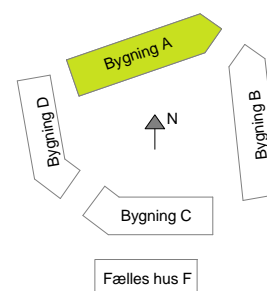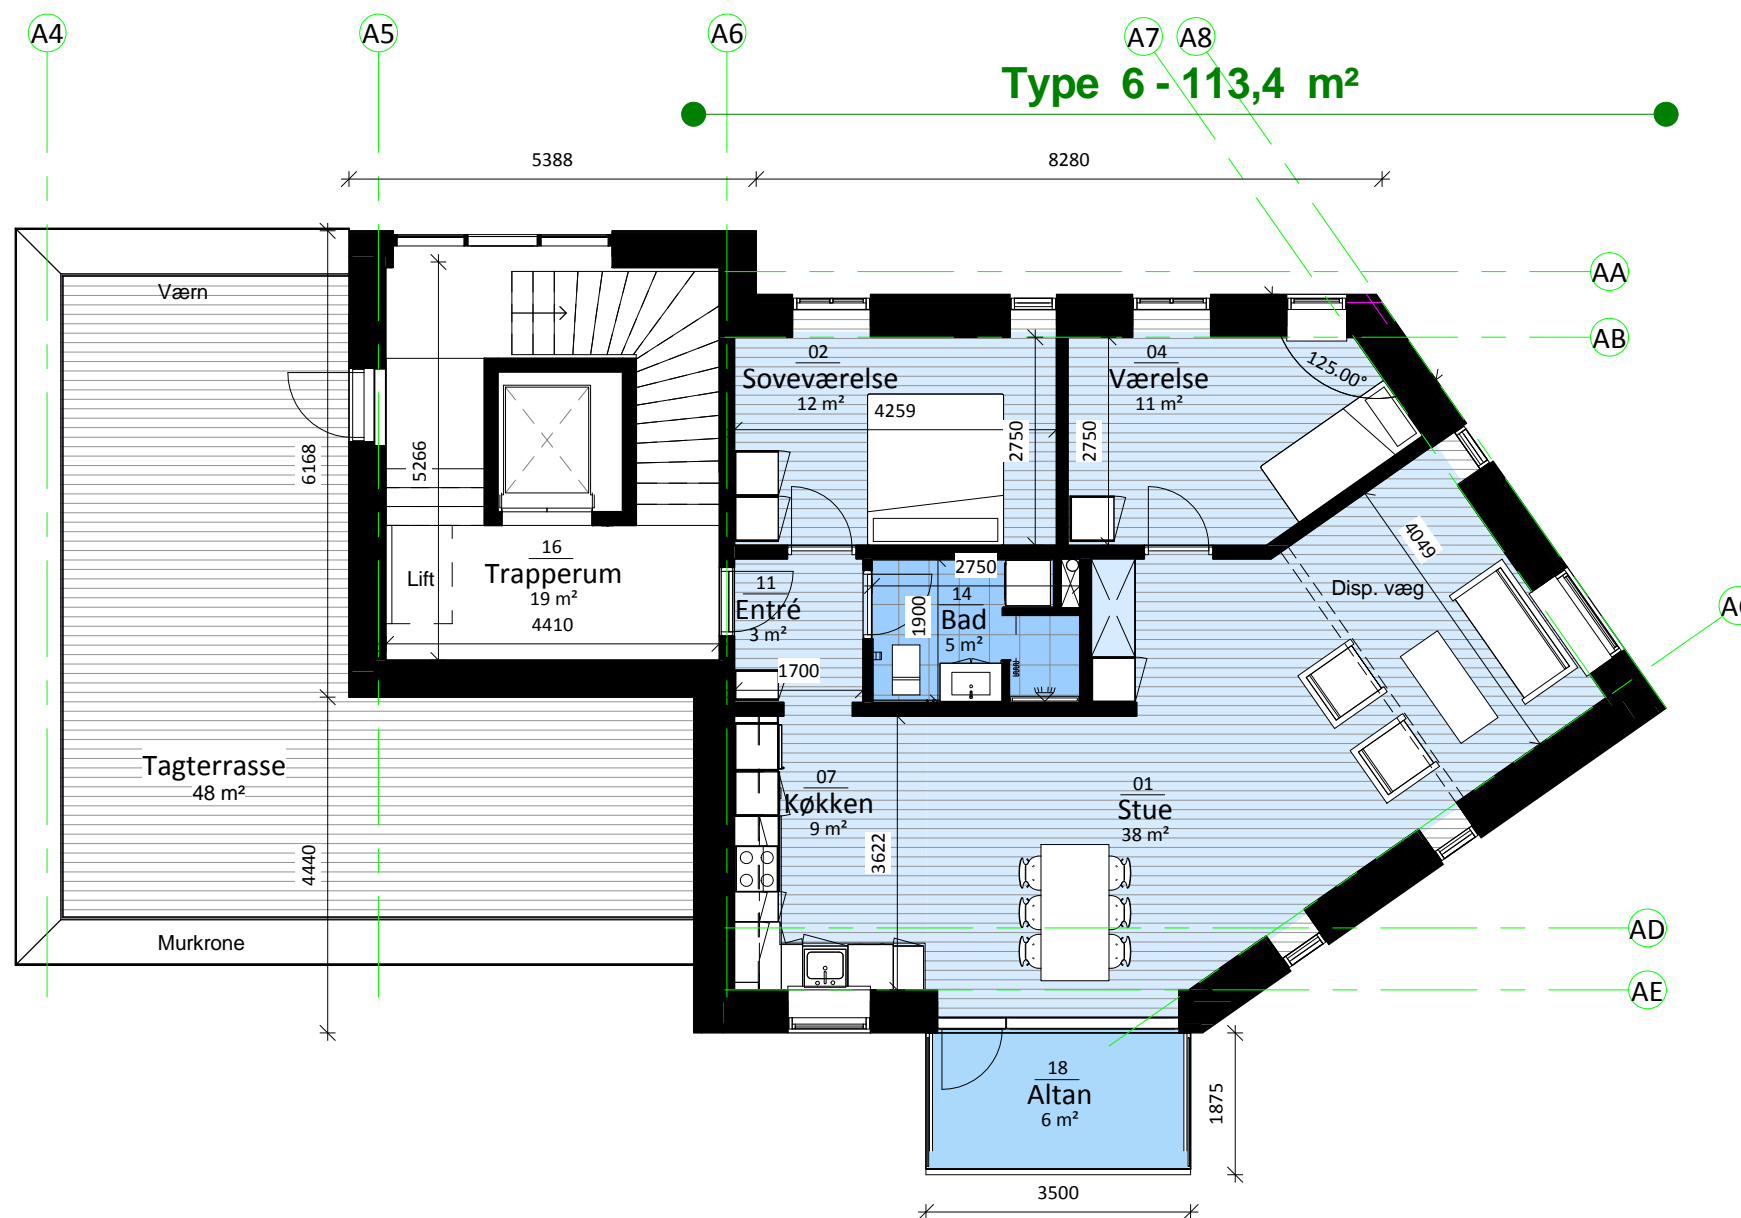

Fyns almennyttige Boligselskab
 Vestre Stationsvej 5 - 5000 Odense - fab@fabbo.dk

Byggesag:
Boliger på støberigrunden

OBH
 Agerhatten 25, 5220 Odense SØ
 Telefon: 70 21 72 40
 obh@obh-gruppen.dk - www.OBH-gruppen.dk



archidea
 ARKITEKTER
 Sverigesgade 5, 5. sal, 5000 Odense C
 Telefon: 66 13 00 85
 mail@archidea.dk - www.archidea.dk

Emne:
4.salsplan

Rev.:	Rev. Dato:	Tegn.:	Godk.:	Beskrivelse af revision

Dato: 23-06-2015	Sagsnr.: 13123
Tegn.: KAN	Godk.: SST
Papirstørrelse (mm): 420x297	Målforskel: 1:100
Status:	Fase: Projektforslag

Tegn. nr. og evt. rev. nr.:
A(A)-1-05

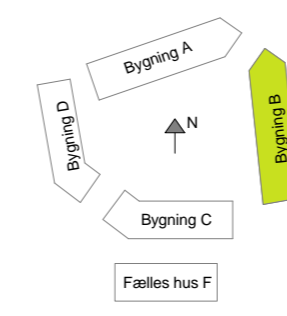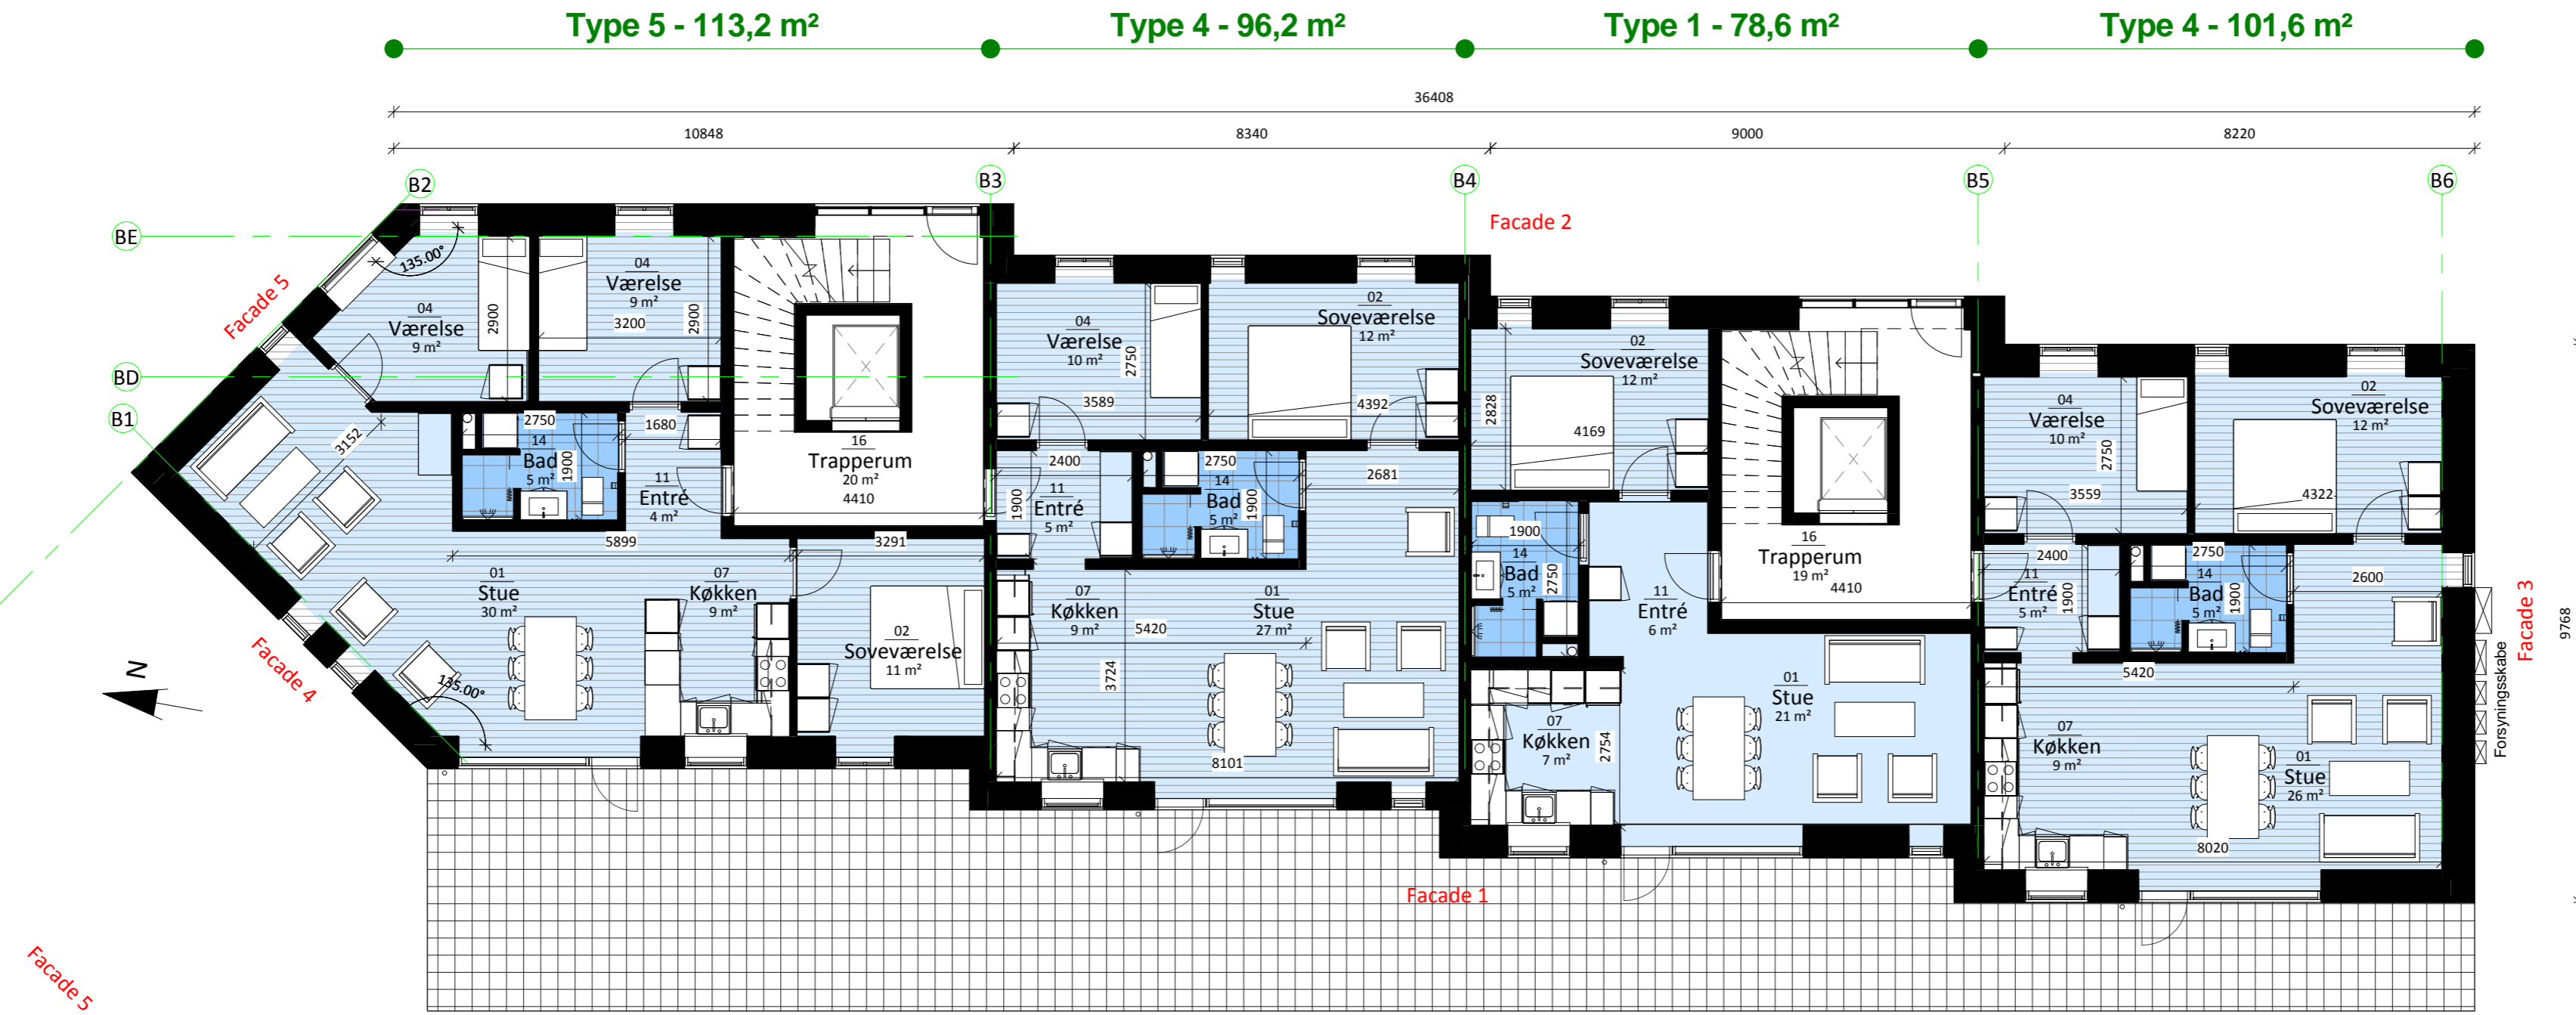

Fyns almennyttige Boligselskab
Vestre Stationsvej 5 - 5000 Odense - fab@fabbo.dk



Byggesag:
Boliger på støberigrunden

OBH Arkitekter
Agerhøften 25, 5220 Odense SØ
Telefon: 70 21 72 40
obh@obh-gruppen.dk - www.obh-gruppen.dk

Emne:
Stueplan

Rev.:	Rev. Dato:	Tegn.:	Godk.:	Beskrivelse af revision
Dato:	23-06-2015	Sagsnr.:	13123	
Tegn.:	KAN	Godk.:	SST	
Papirstørrelse (mm):	630x297	Målforskel:	1:100	
Status:	Gældende	Fase:	Projektforslag	
Tegn. nr. og evt. rev. nr.:	A(B)-1-01			



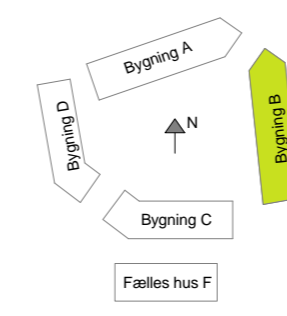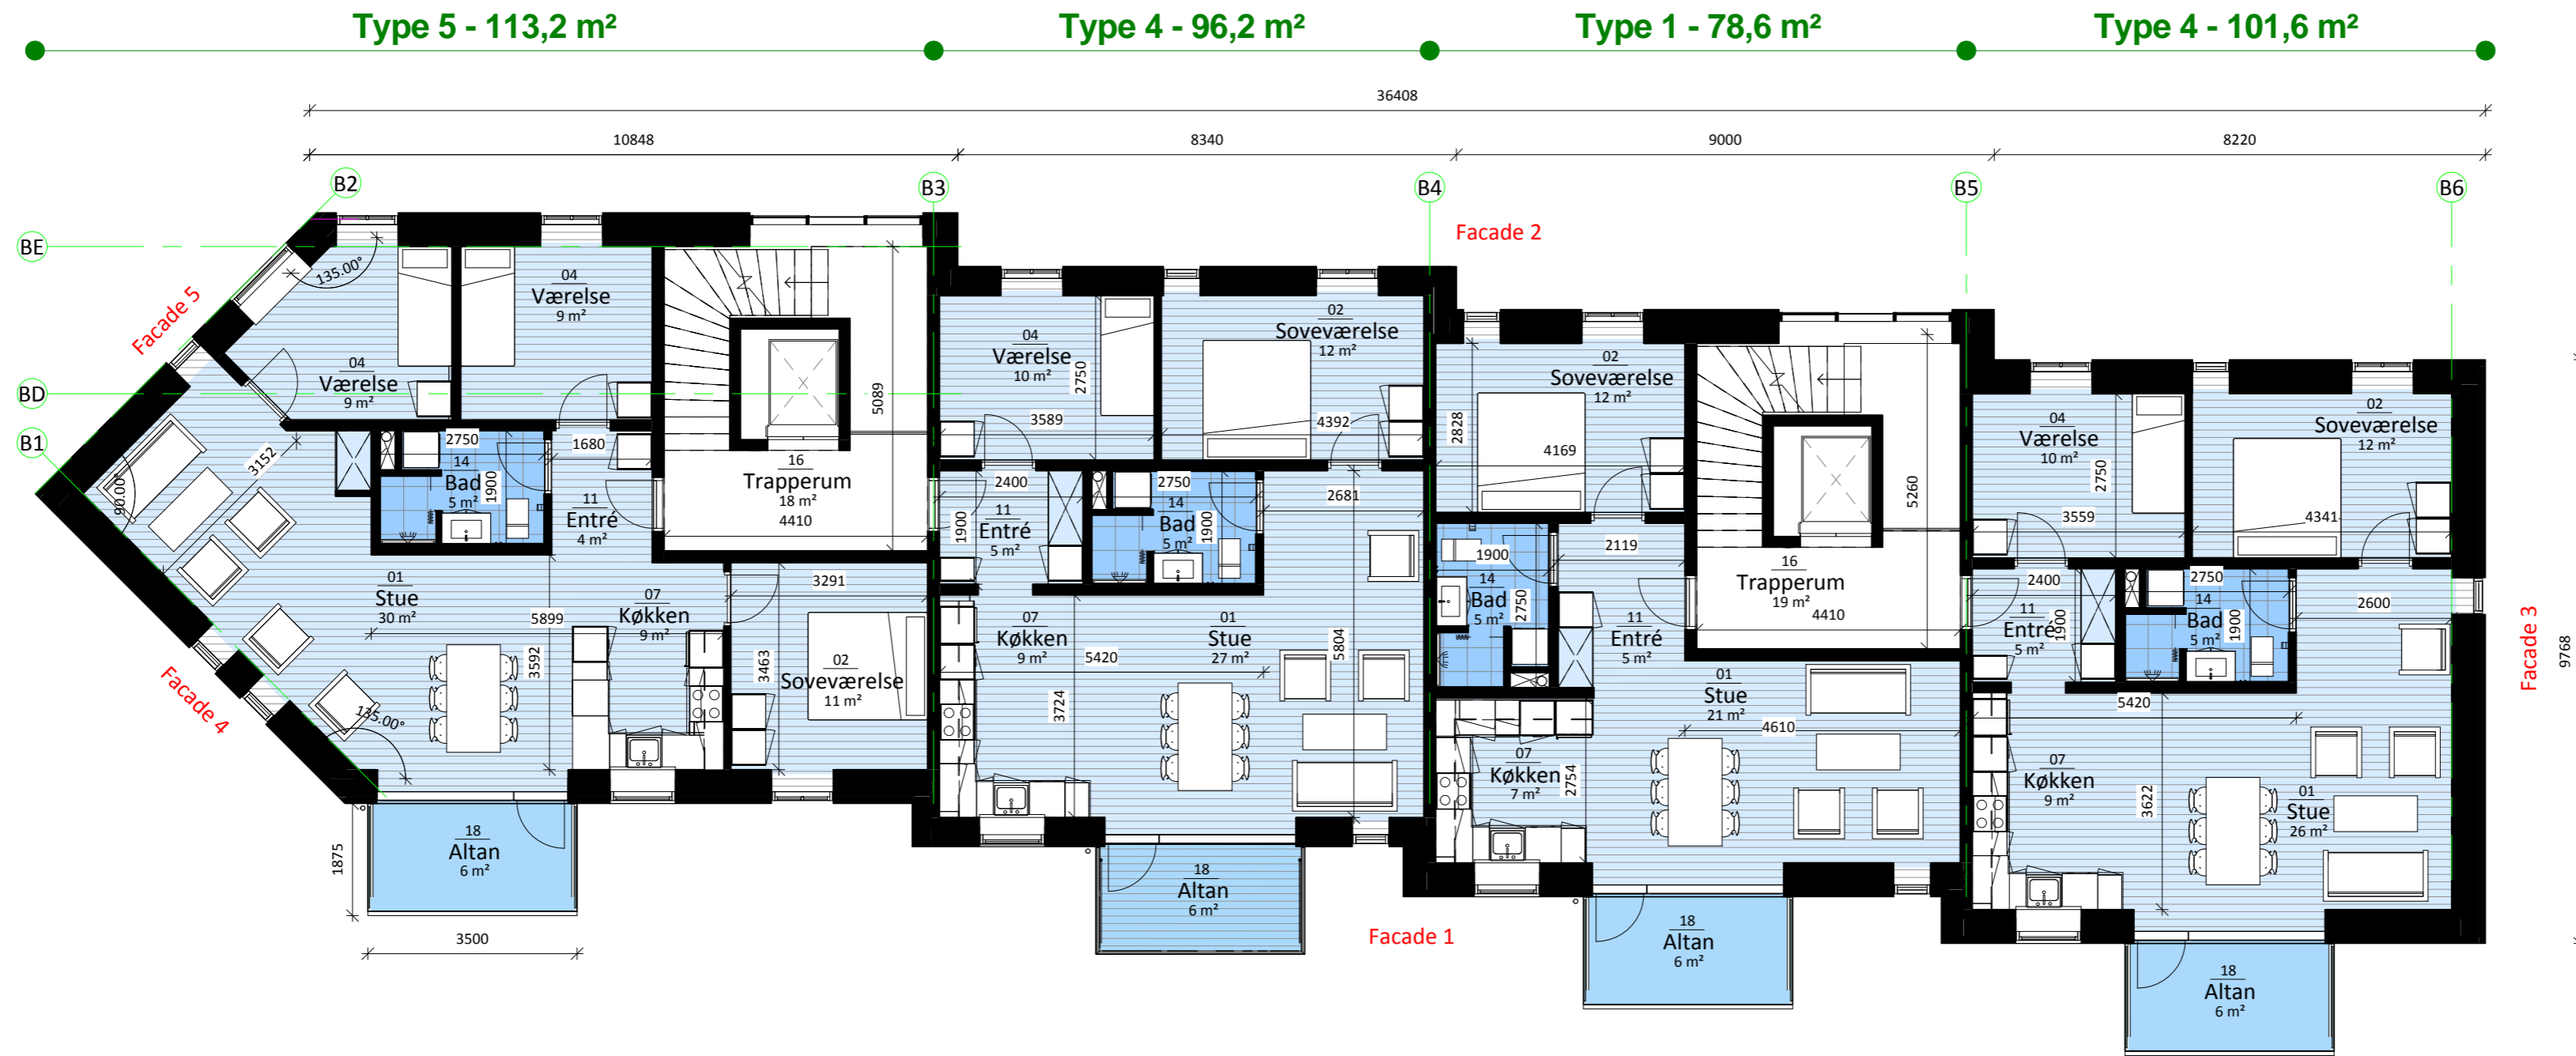

Fyns almennyttige Boligselskab
Vestre Stationsvej 5 - 5000 Odense - fab@fabbo.dk

Byggesag:
Boliger på støberigrunden



OBH Agerhøften 25, 5220 Odense SØ
Telefon: 70 21 72 40
obh@obh-gruppen.dk - www.obh-gruppen.dk

archidea Sverigesgade 5, 5.sal, 5000 Odense C
Telefon: 66 13 00 85
mail@archidea.dk - www.archidea.dk

Emne:
1.salsplan

Rev.:	Rev. Dato:	Tegn.:	Godk.:	Beskrivelse af revision:
Dato:	23-06-2015	Sagsnr.:	13123	
Tegn.:	KAN	Godk.:	SST	
Papirstørrelse (mm):	630x297	Målforhold:	1:100	
Status:	Gældende	Fase:	Projektforslag	
Tegn. nr. og evt. rev. nr.:	A(B)-1-02			



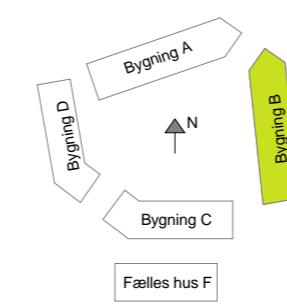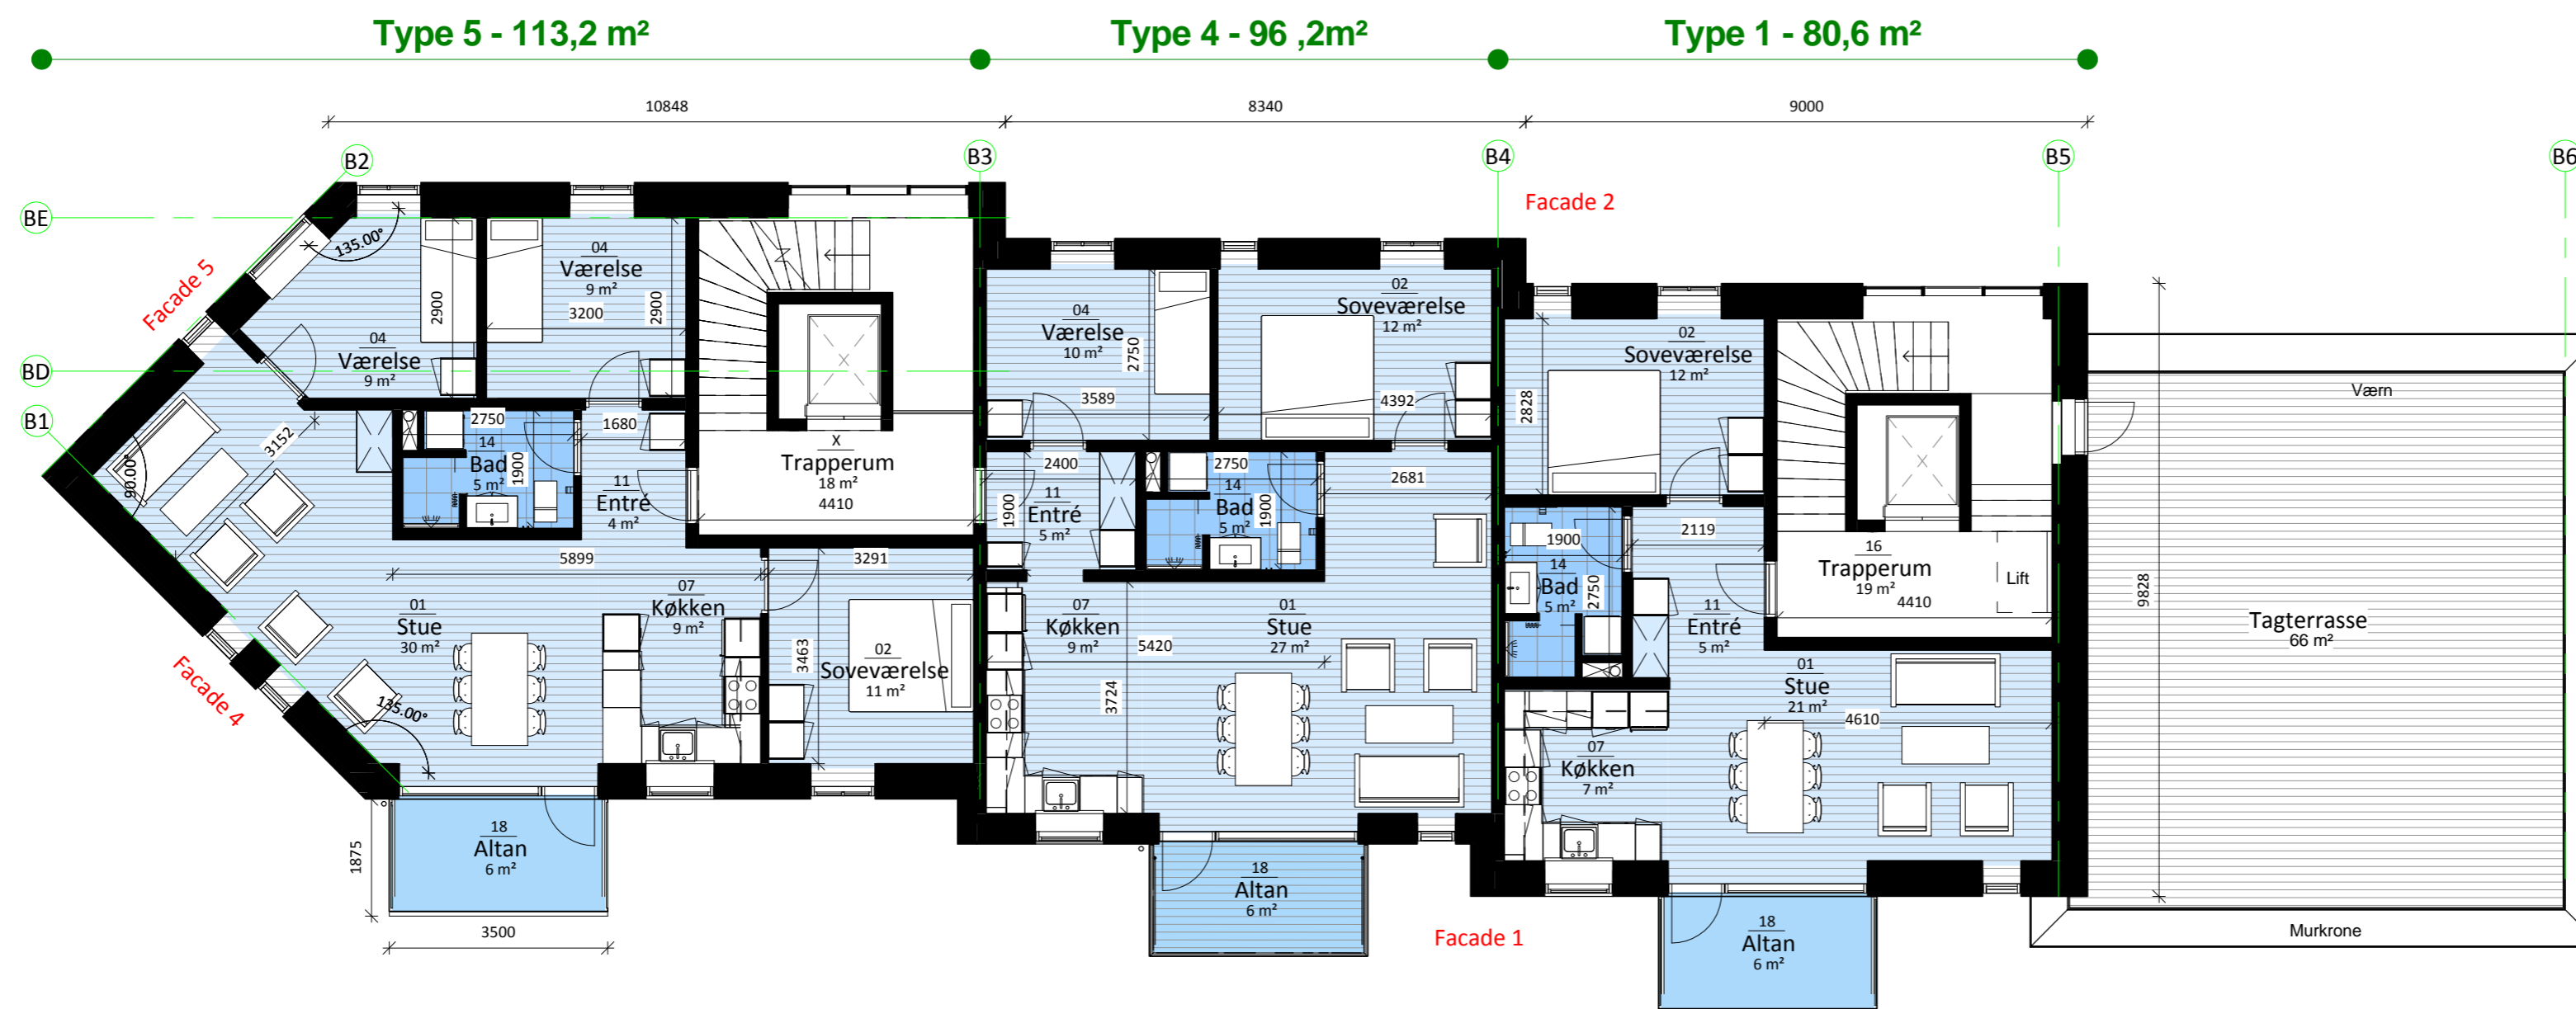

Fyns almennyttige Boligselskab
Vestre Stationsvej 5 - 5000 Odense - fab@fabbo.dk


Byggesag:
Boliger på støberigrunden



OBH Arkitekter
Agerhøften 25, 5220 Odense SØ
Telefon: 70 21 72 40
obh@obh-gruppen.dk - www.obh-gruppen.dk

Emne:
2.salsplan

Rev.:	Rev. Dato:	Tegn.:	Godk.:	Beskrivelse af revision
-------	------------	--------	--------	-------------------------

Dato:	23-06-2015	Sagsnr.:	13123
Tegn.:	KAN	Godk.:	SST
Papirstørrelse (mm):	630x297	Målforhold:	1:100
Status:	Gældende	Fase:	Projektforslag
Tegn. nr. og evt. rev. nr.:	A(B)-1-03		

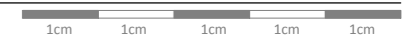

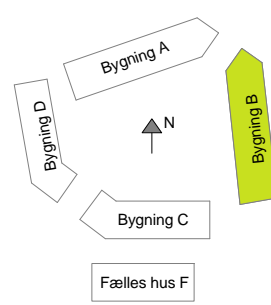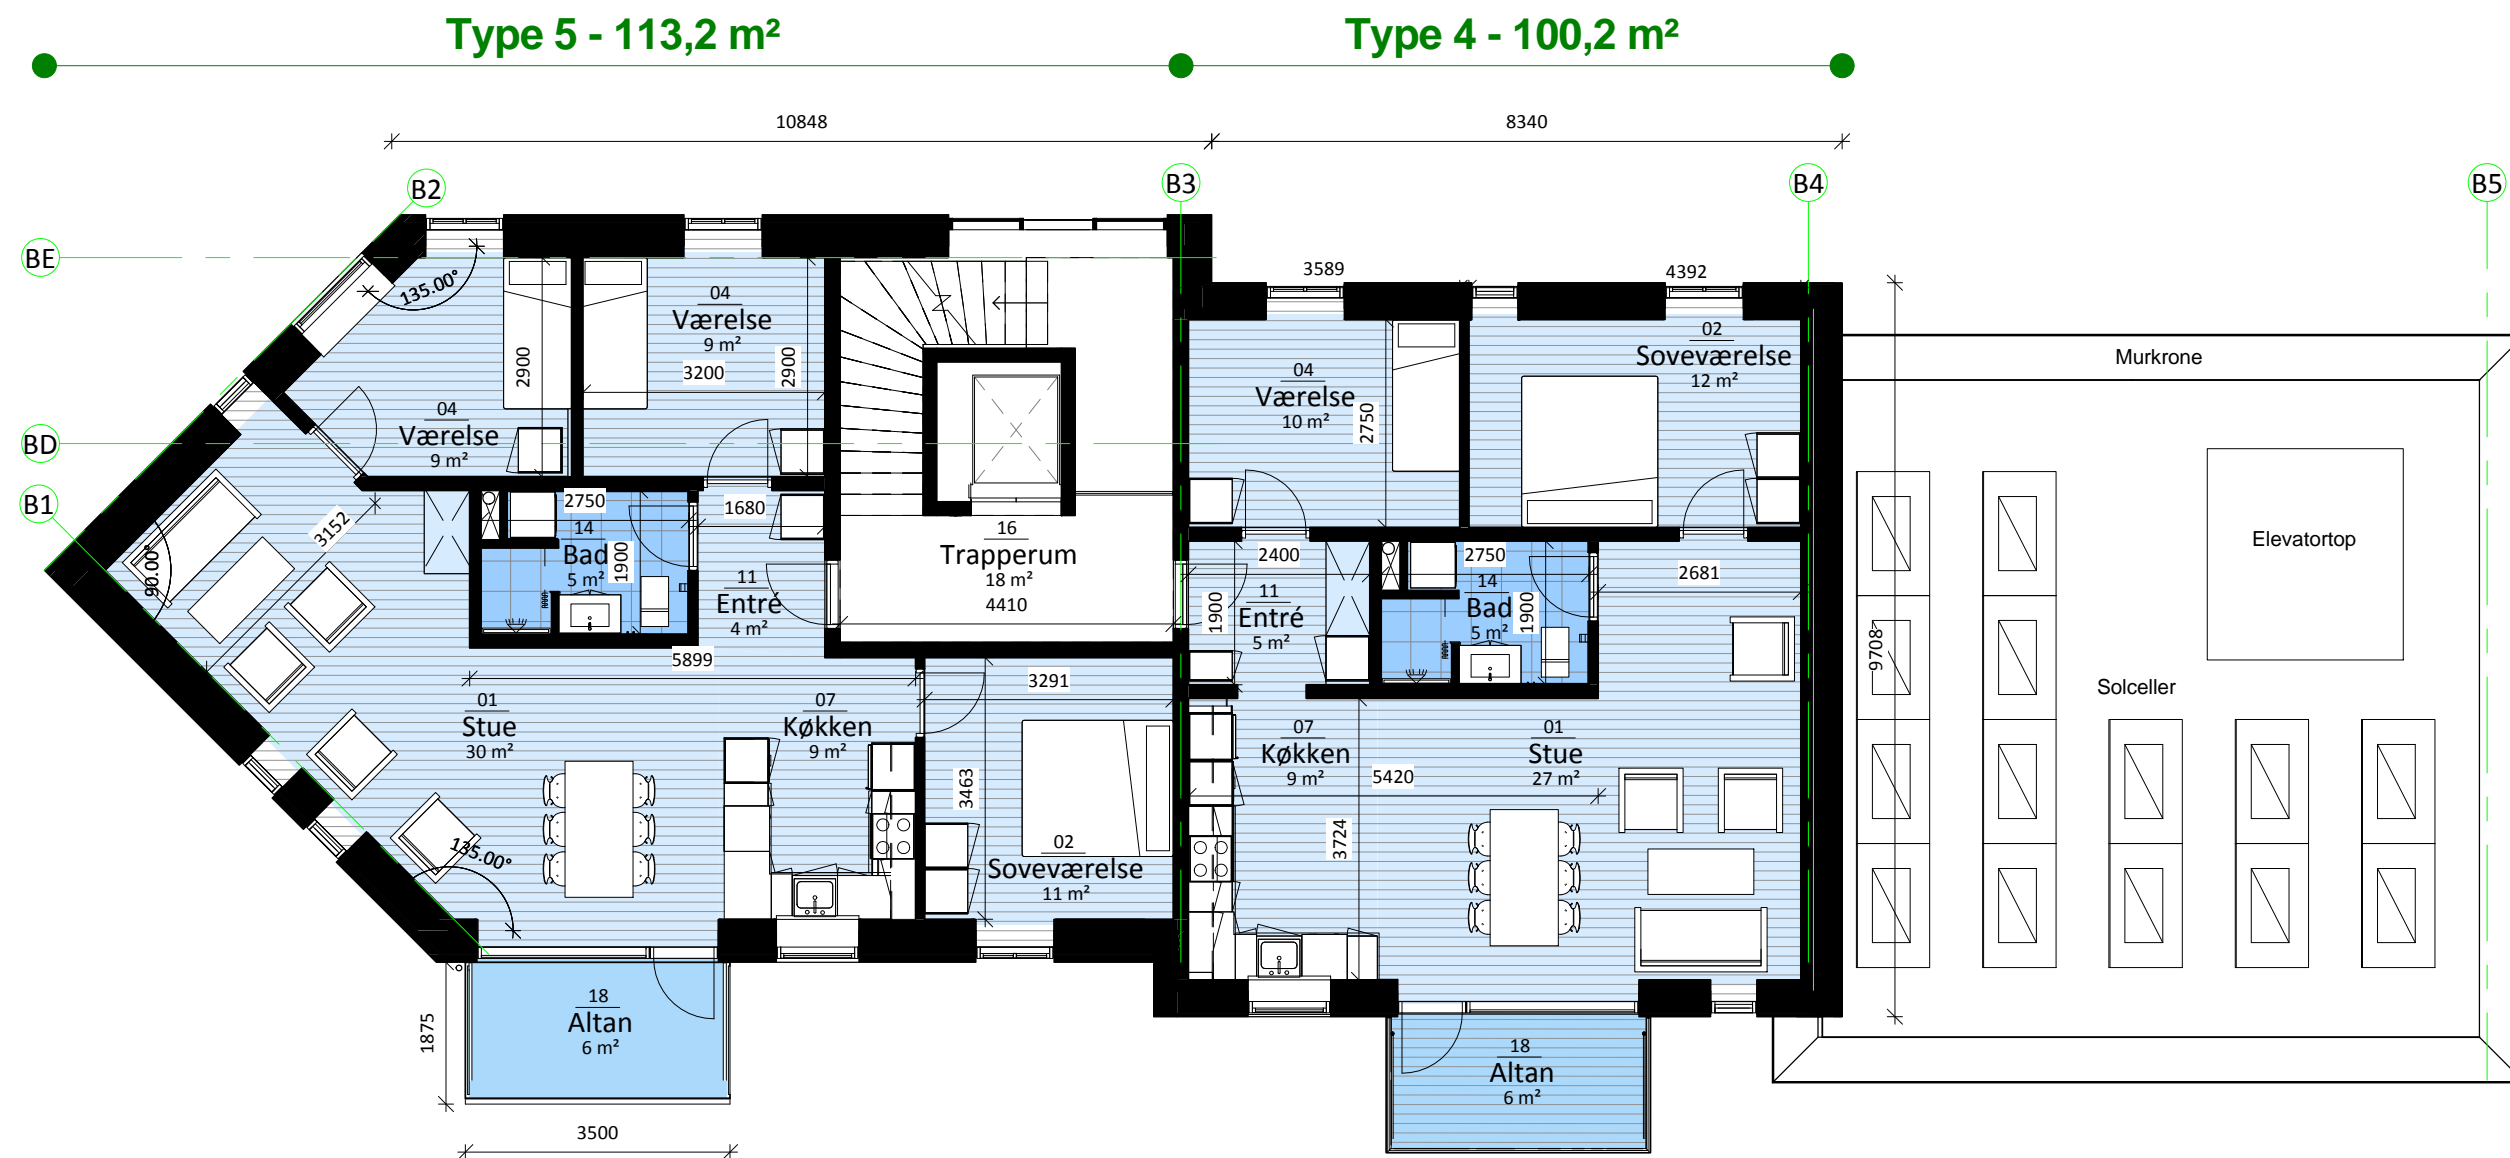

Fyns almennyttige Boligselskab
 Vestre Stationsvej 5 - 5000 Odense - fab@fabbo.dk

Byggesag:
Boliger på støberigrunden

OBH Agerhatten 25, 5220 Odense SØ
 Telefon: 70 21 72 40
 obh@obh-gruppen.dk - www.OBH-gruppen.dk



archidea Sverigesgade 5, 5.sal, 5000 Odense C
 Telefon: 66 13 00 85
 mail@archidea.dk - www.archidea.dk

Emne:
3.salsplan

Rev.:	Rev. Dato:	Tegn.:	Godk.:	Beskrivelse af revision

Dato: 23-06-2015	Sagsnr.: 13123
Tegn.: KAN	Godk.: SST
Papirstørrelse (mm): 420x297	Målforskel: 1:100
Status:Gældende	Fase:Projektforslag
Tegn. nr. og evt. rev. nr.: A(B)-1-04	



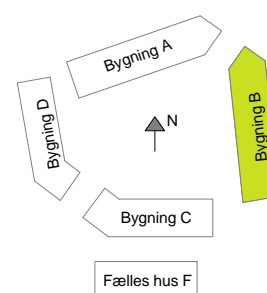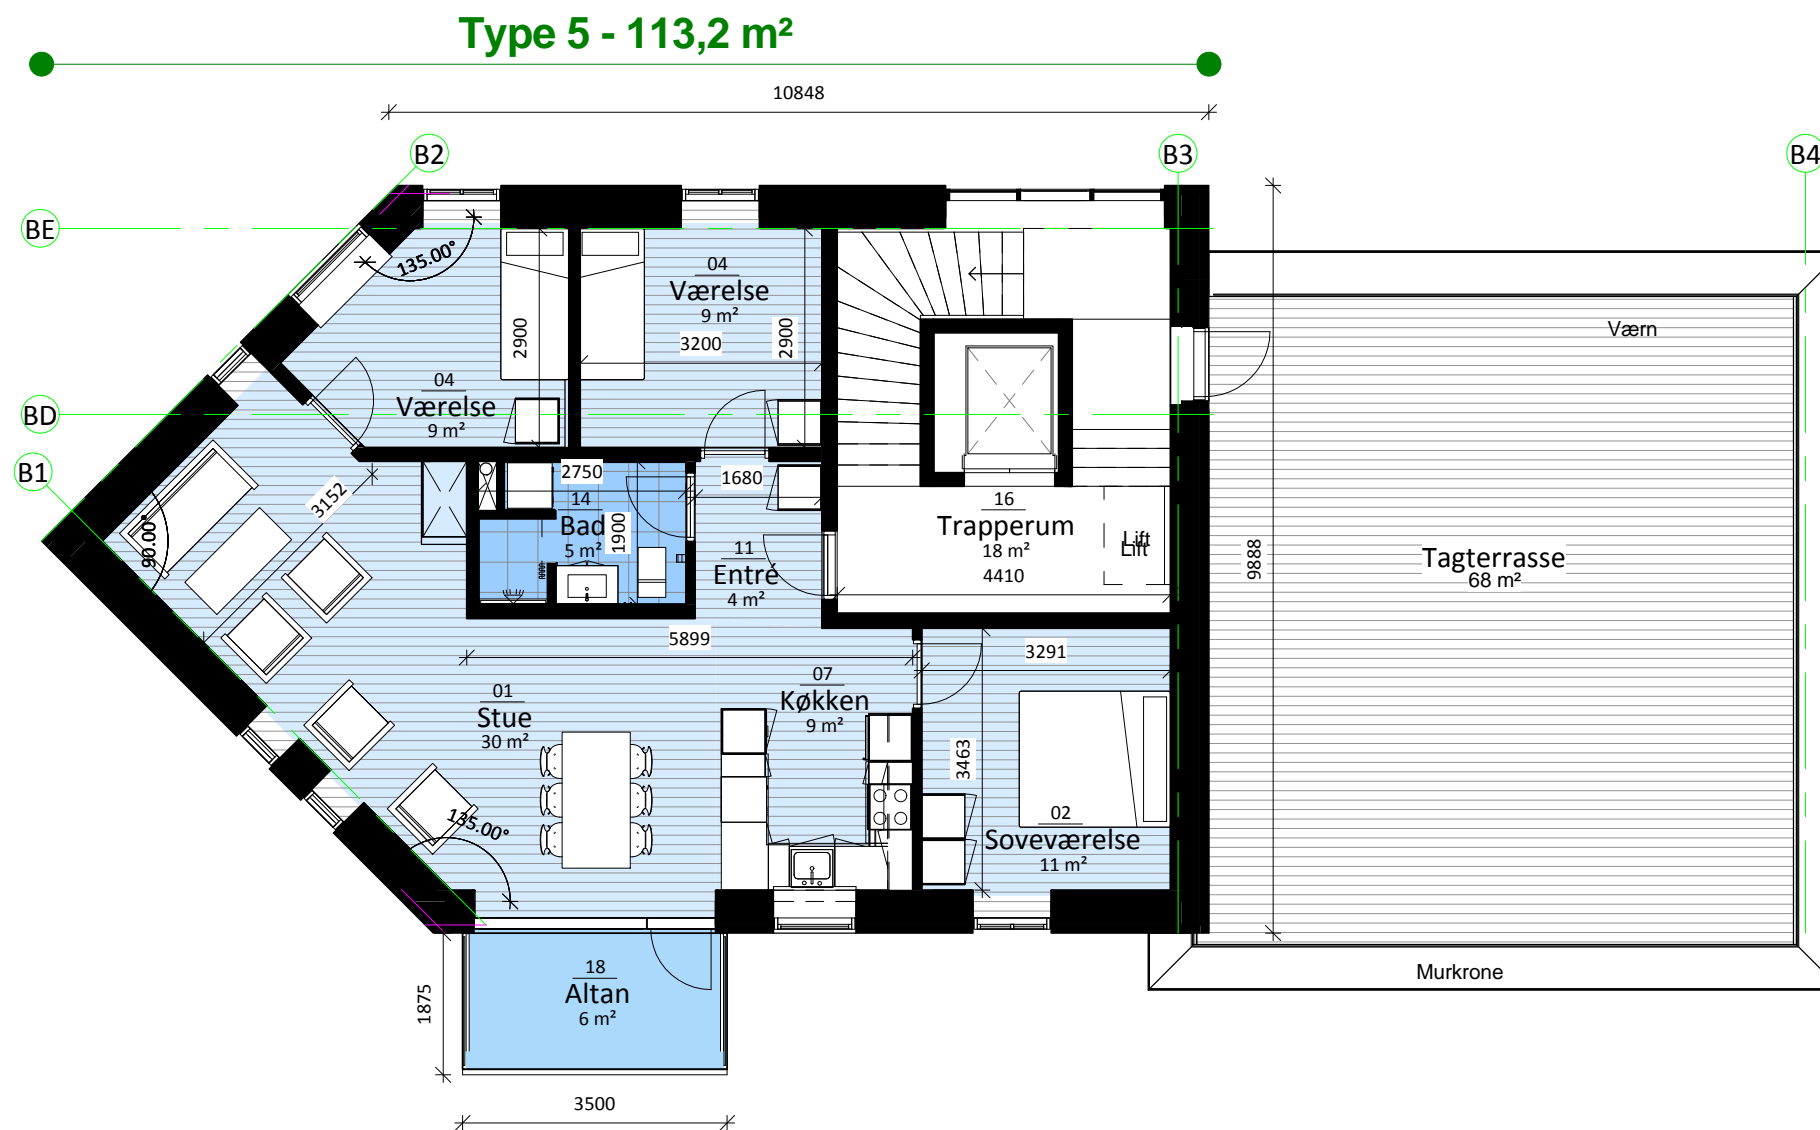

Fyns almennyttige Boligselskab
 Vestre Stationsvej 5 - 5000 Odense - fab@fabbo.dk

Byggesag:
Boliger på støberigrunden

OBH Agerhatten 25, 5220 Odense SØ
 Telefon: 70 21 72 40
 obh@obh-gruppen.dk - www.OBH-gruppen.dk



archidea Sverigesgade 5, 5. sal, 5000 Odense C
 Telefon: 66 13 00 85
 mail@archidea.dk - www.archidea.dk

Emne:
4. salsplan

Rev.:	Rev. Dato:	Tegn.:	Godk.:	Beskrivelse af revision

Dato: 23-06-2015	Sagsnr.: 13123
Tegn.: KAN	Godk.: SST
Papirstørrelse (mm): 420x297	Målforskel: 1:100
Status: Gældende	Fase: Projektforslag

Tegn. nr. og evt. rev. nr.:
A(B)-1-05

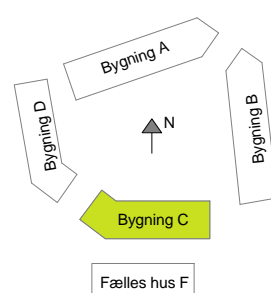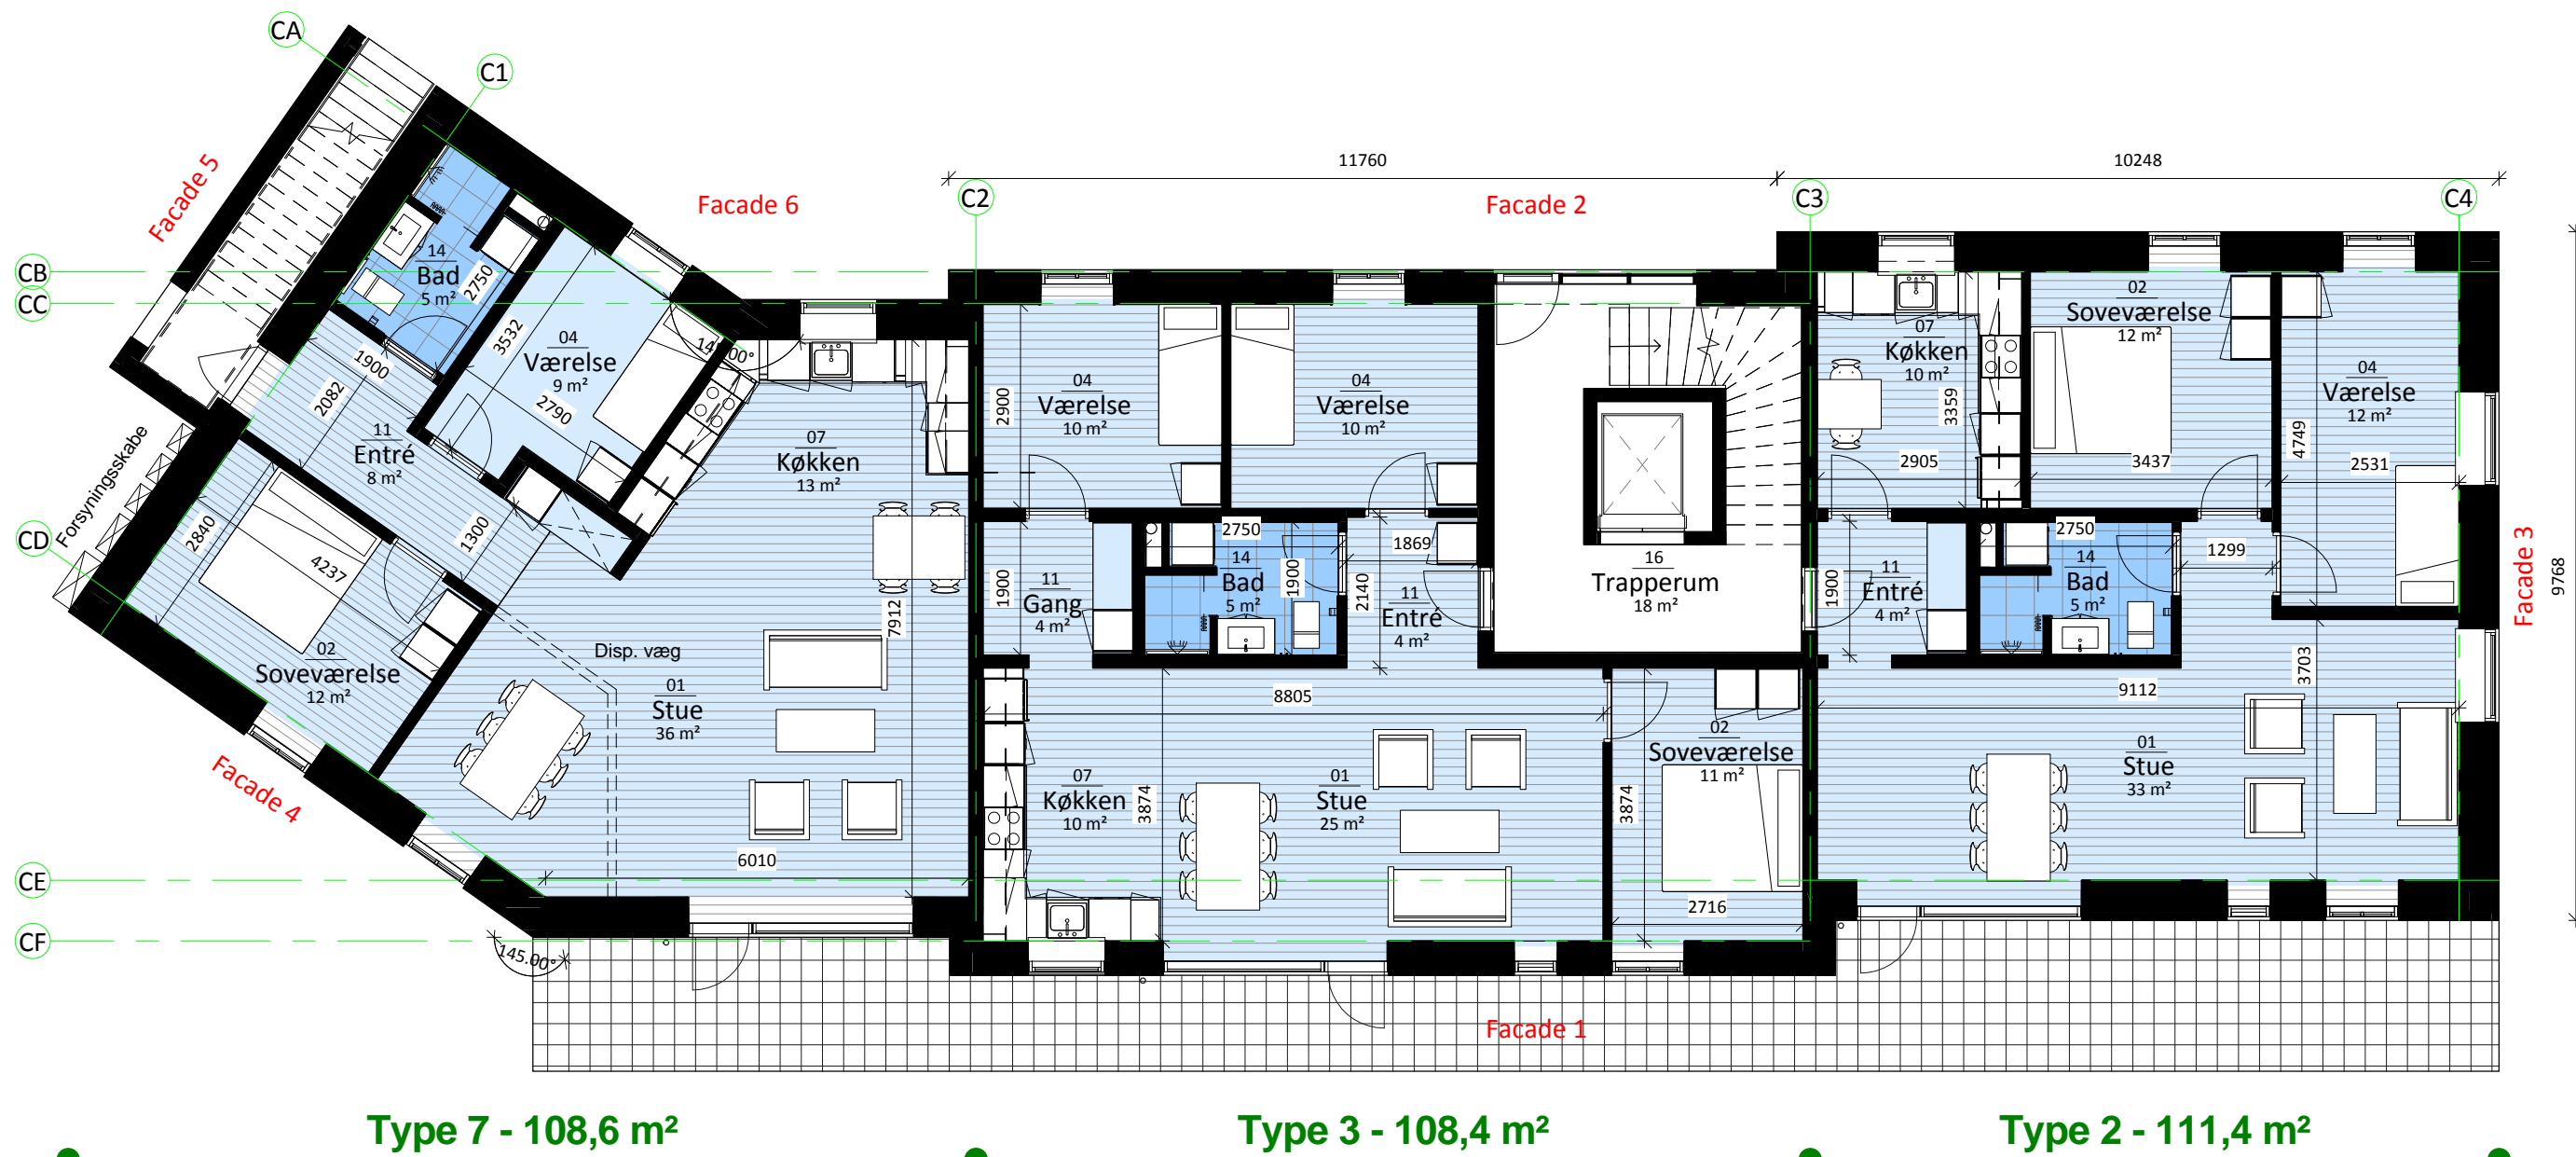

Fyns almennyttige Boligselskab
 Vestre Stationsvej 5 - 5000 Odense - fab@fabbo.dk

Byggesag:
Boliger på støberigrunden

OBH Agerhatten 25, 5220 Odense SØ
 Telefon: 70 21 72 40
 obh@obh-gruppen.dk - www.OBH-gruppen.dk



archidea Sverigesgade 5, 5. sal, 5000 Odense C
 Telefon: 66 13 00 85
 mail@archidea.dk - www.archidea.dk

Emne:
Stueplan

Rev.:	Rev. Dato:	Tegn.:	Godk.:	Beskrivelse af revision

Dato: 23-06-2015	Sagsnr.:
Tegn.: KAN	Godk.: SST
Papirstørrelse (mm): 420x297	Målforhold: 1:100
Status:Gældende	Fase:Projektforslag
Tegn. nr. og evt. rev. nr.:	
A(C)-1-01	



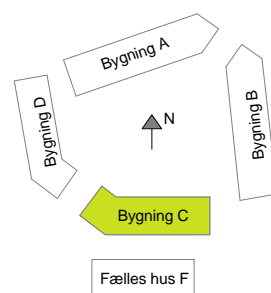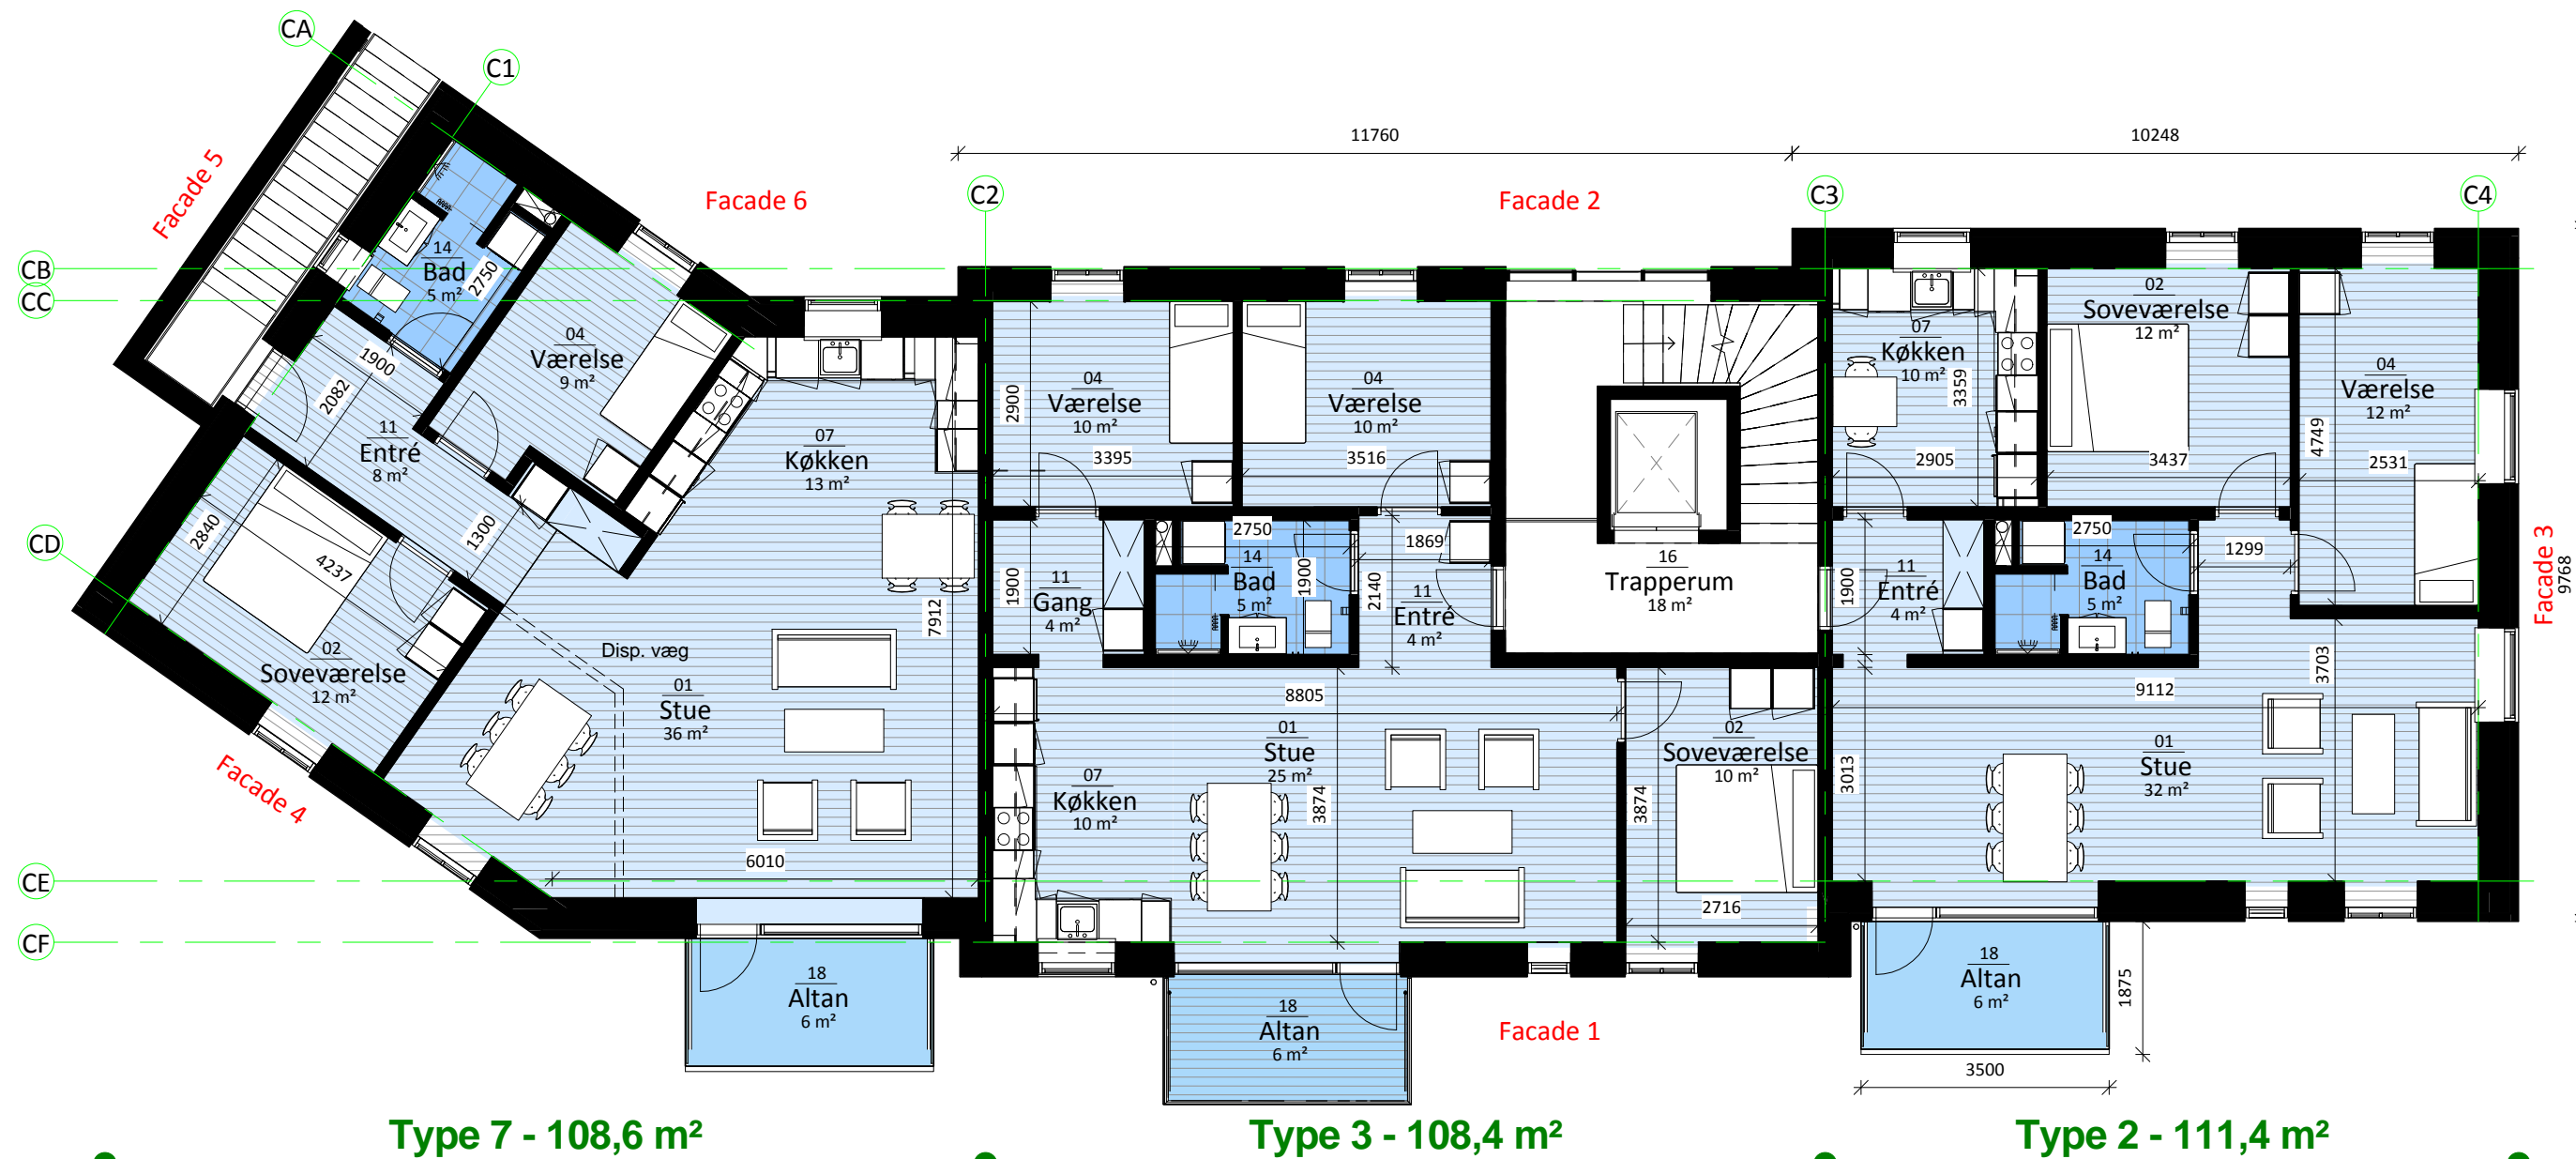

Fyns almennyttige Boligselskab
Vestre Stationsvej 5 - 5000 Odense - fab@fabbo.dk

Byggesag:
Boliger på støberigrunden


Emne:
1.sal

archidea ARKITEKTER
Sverigesgade 5, 5.sal, 5000 Odense C
Telefon: 66 13 00 85
mail@archidea.dk - www.archidea.dk

Rev.:	Rev. Dato:	Tegn.:	Godk.:	Beskrivelse af revision
-------	------------	--------	--------	-------------------------


Dato: 23-06-2015	Sagsnr.: 13123
Tegn.: KAN	Godk.: SST
Papirstørrelse (mm): 420x297	Målforskel: 1:100
Status:Gældende	Fase:Projektforslag

Tegn. nr. og evt. rev. nr.:
A(C)-1-02

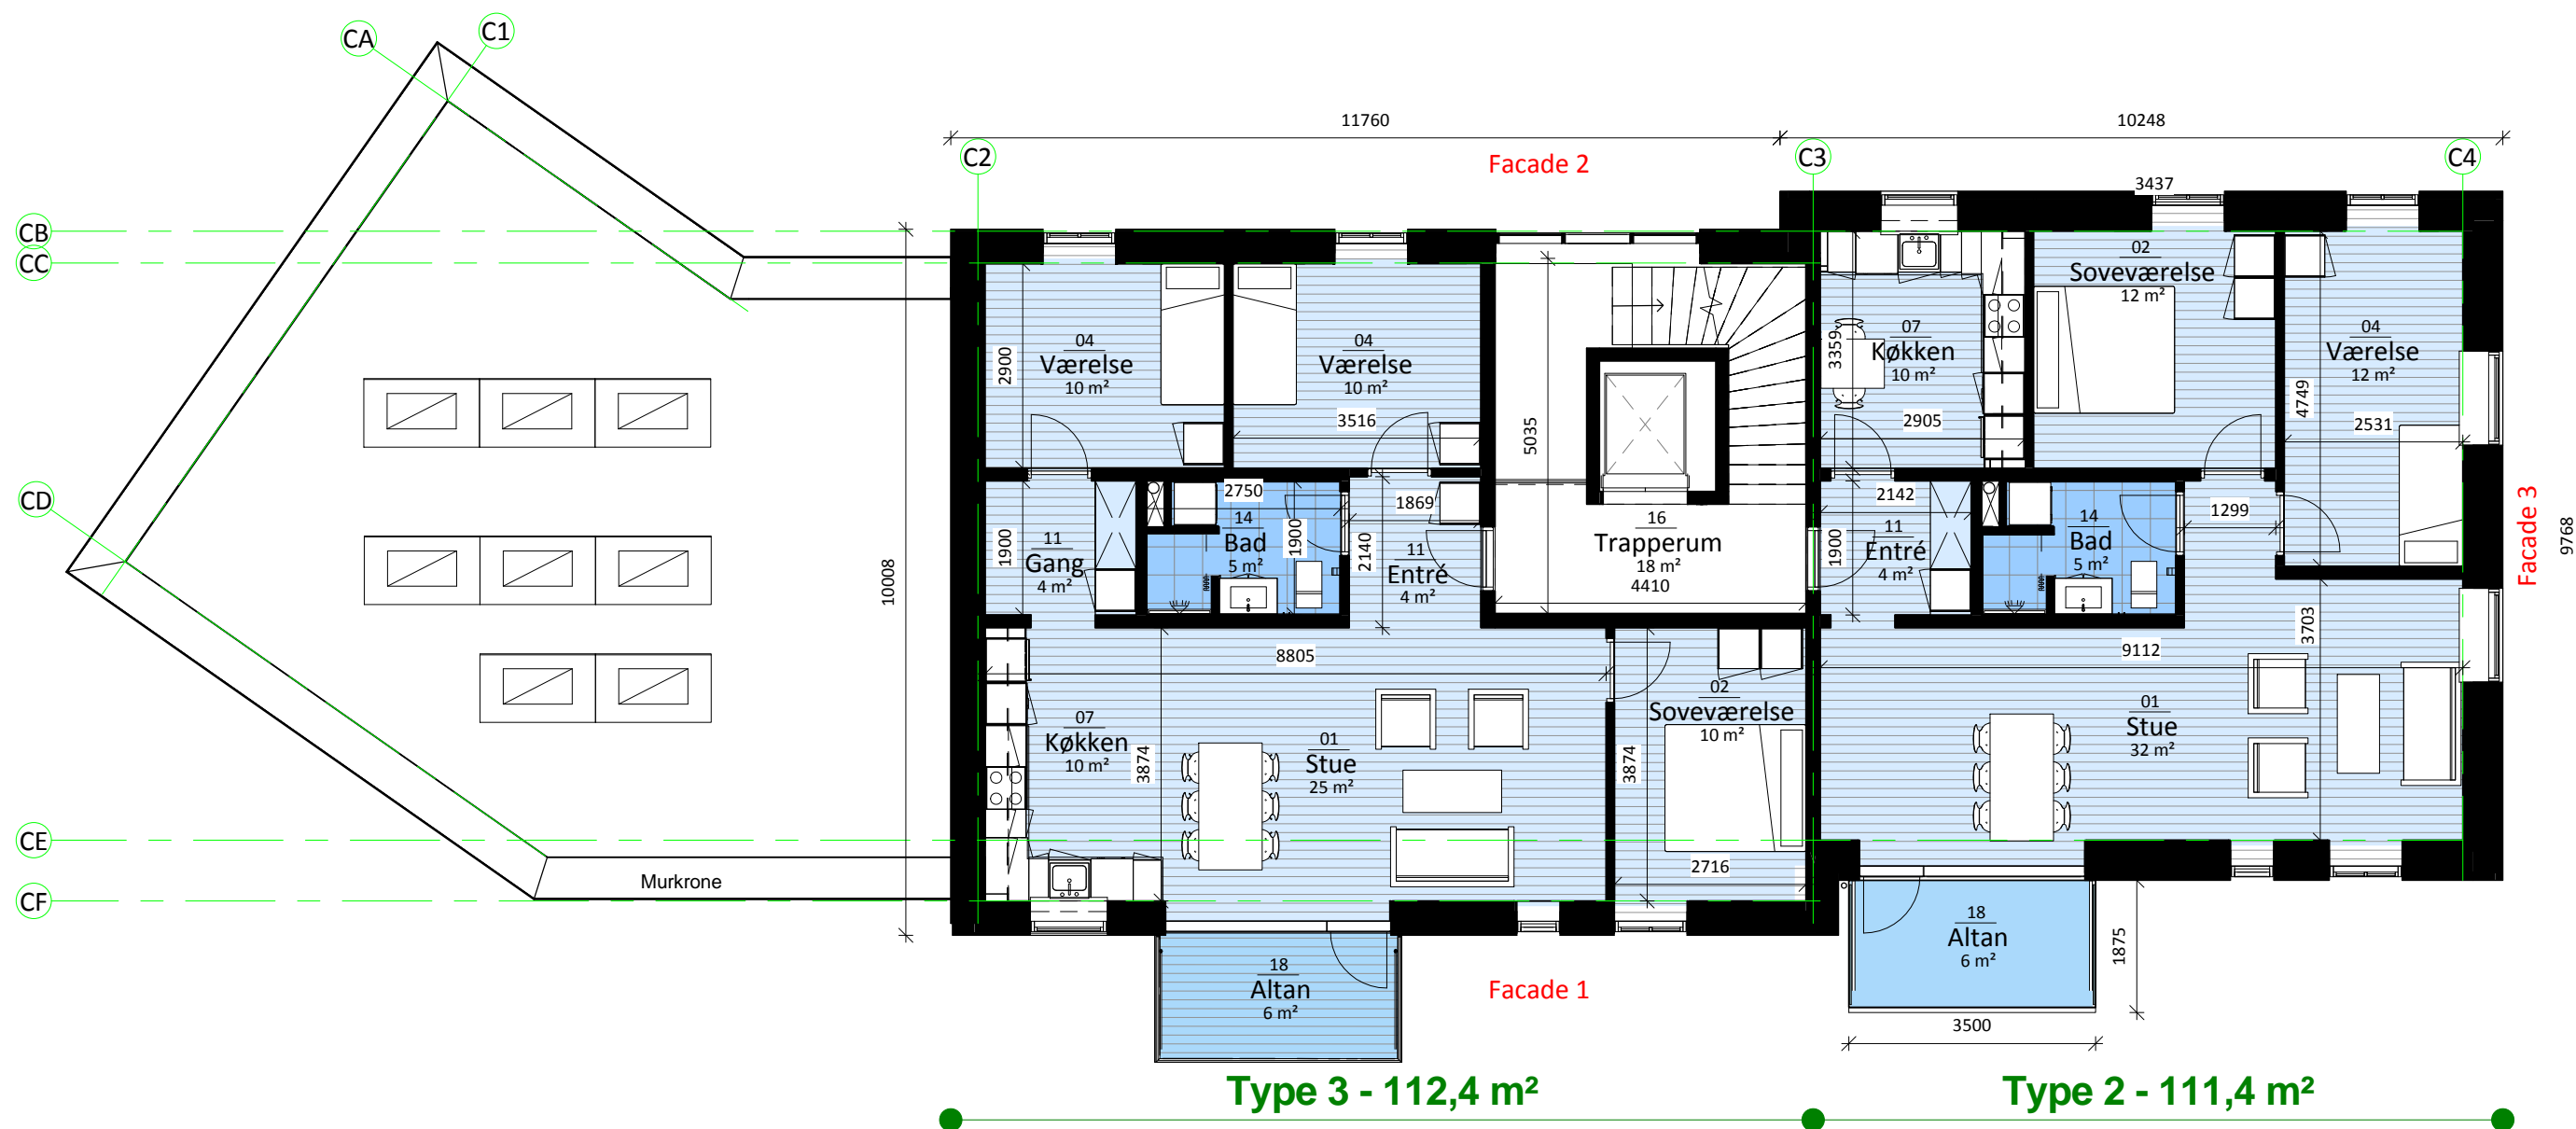

Type 3 - 112,4 m²

Type 2 - 111,4 m²

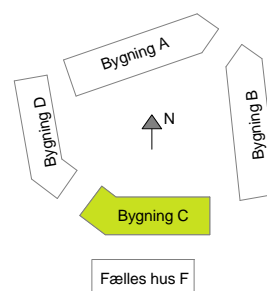

Fyns almennyttige Boligselskab
 Vestre Stationsvej 5 - 5000 Odense - fab@fabbo.dk

Byggesag:
Boliger på støberigrunden

OBH
 Agerhatten 25, 5220 Odense SØ
 Telefon: 70 21 72 40
 obh@obh-gruppen.dk - www.OBH-gruppen.dk


archidea
 ARKITEKTER
 Sverigesgade 5, 5. sal, 5000 Odense C
 Telefon: 66 13 00 85
 mail@archidea.dk - www.archidea.dk

Emne:
2.sal


Rev.:	Rev. Dato:	Tegn.:	Godk.:	Beskrivelse af revision

Dato: 23-06-2015	Sagsnr.: 13123
Tegn.: KAN	Godk.: SST
Papirstørrelse (mm): 420x297	Målforskel: 1:100
Status: Gældende	Fase: Projektforslag

Tegn. nr. og evt. rev. nr.:
A(C)-1-03

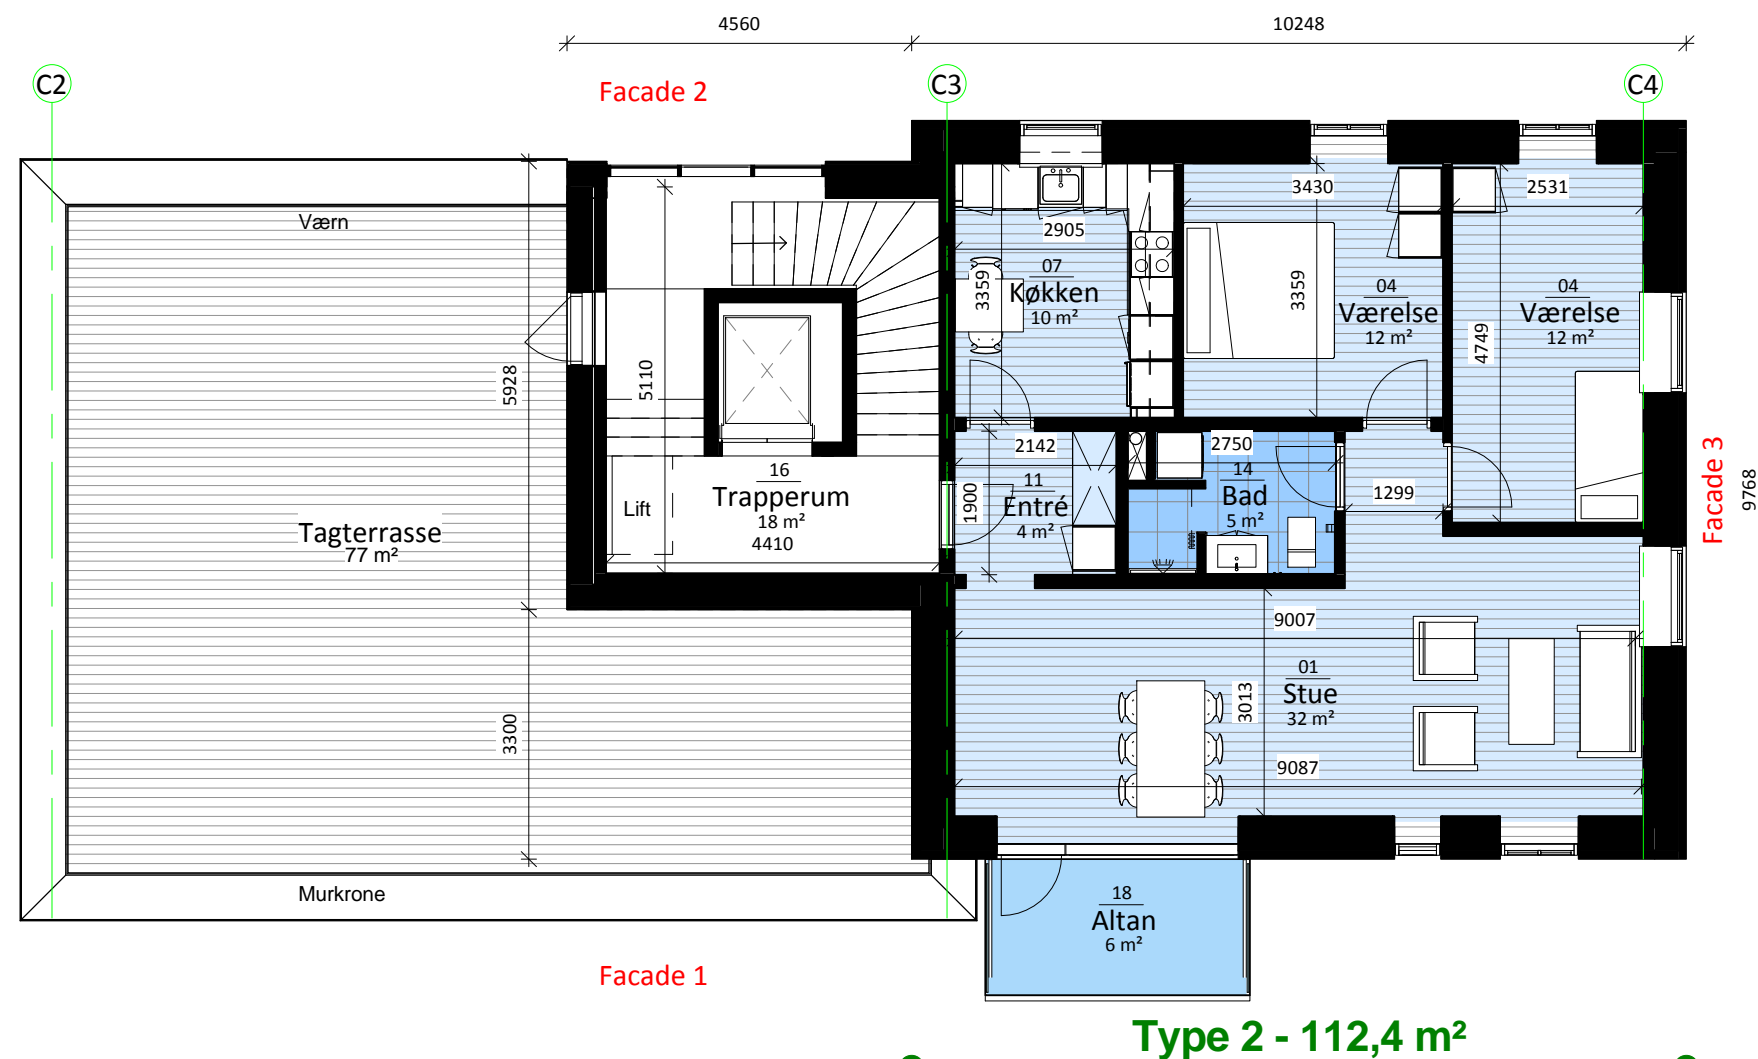

Type 2 - 112,4 m²

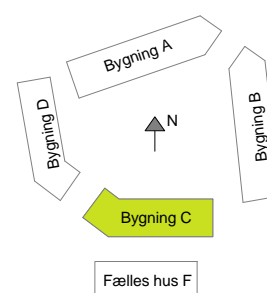

Fyns almennyttige Boligselskab
 Vestre Stationsvej 5 - 5000 Odense - fab@fabbo.dk

Byggesag:
Boliger på støberigrunden

OBH
 Agerhatten 25, 5220 Odense SØ
 Telefon: 70 21 72 40
 obh@obh-gruppen.dk - www.OBH-gruppen.dk



archidea
 ARKITEKTER
 Sverigesgade 5, 5. sal, 5000 Odense C
 Telefon: 66 13 00 85
 mail@archidea.dk - www.archidea.dk

Emne:
3.sal

Rev.:	Rev. Dato:	Tegn.:	Godk.:	Beskrivelse af revision

Dato: 23-06-2015	Sagsnr.: 13123
Tegn.: KAN	Godk.: SST
Papirstørrelse (mm): 420x297	Målforskel: 1:100
Status: Gældende	Fase: Projektforslag

Tegn. nr. og evt. rev. nr.:
A(C)-1-04

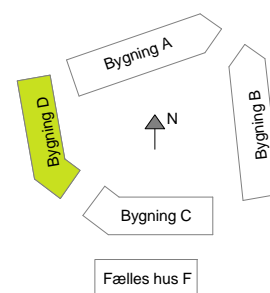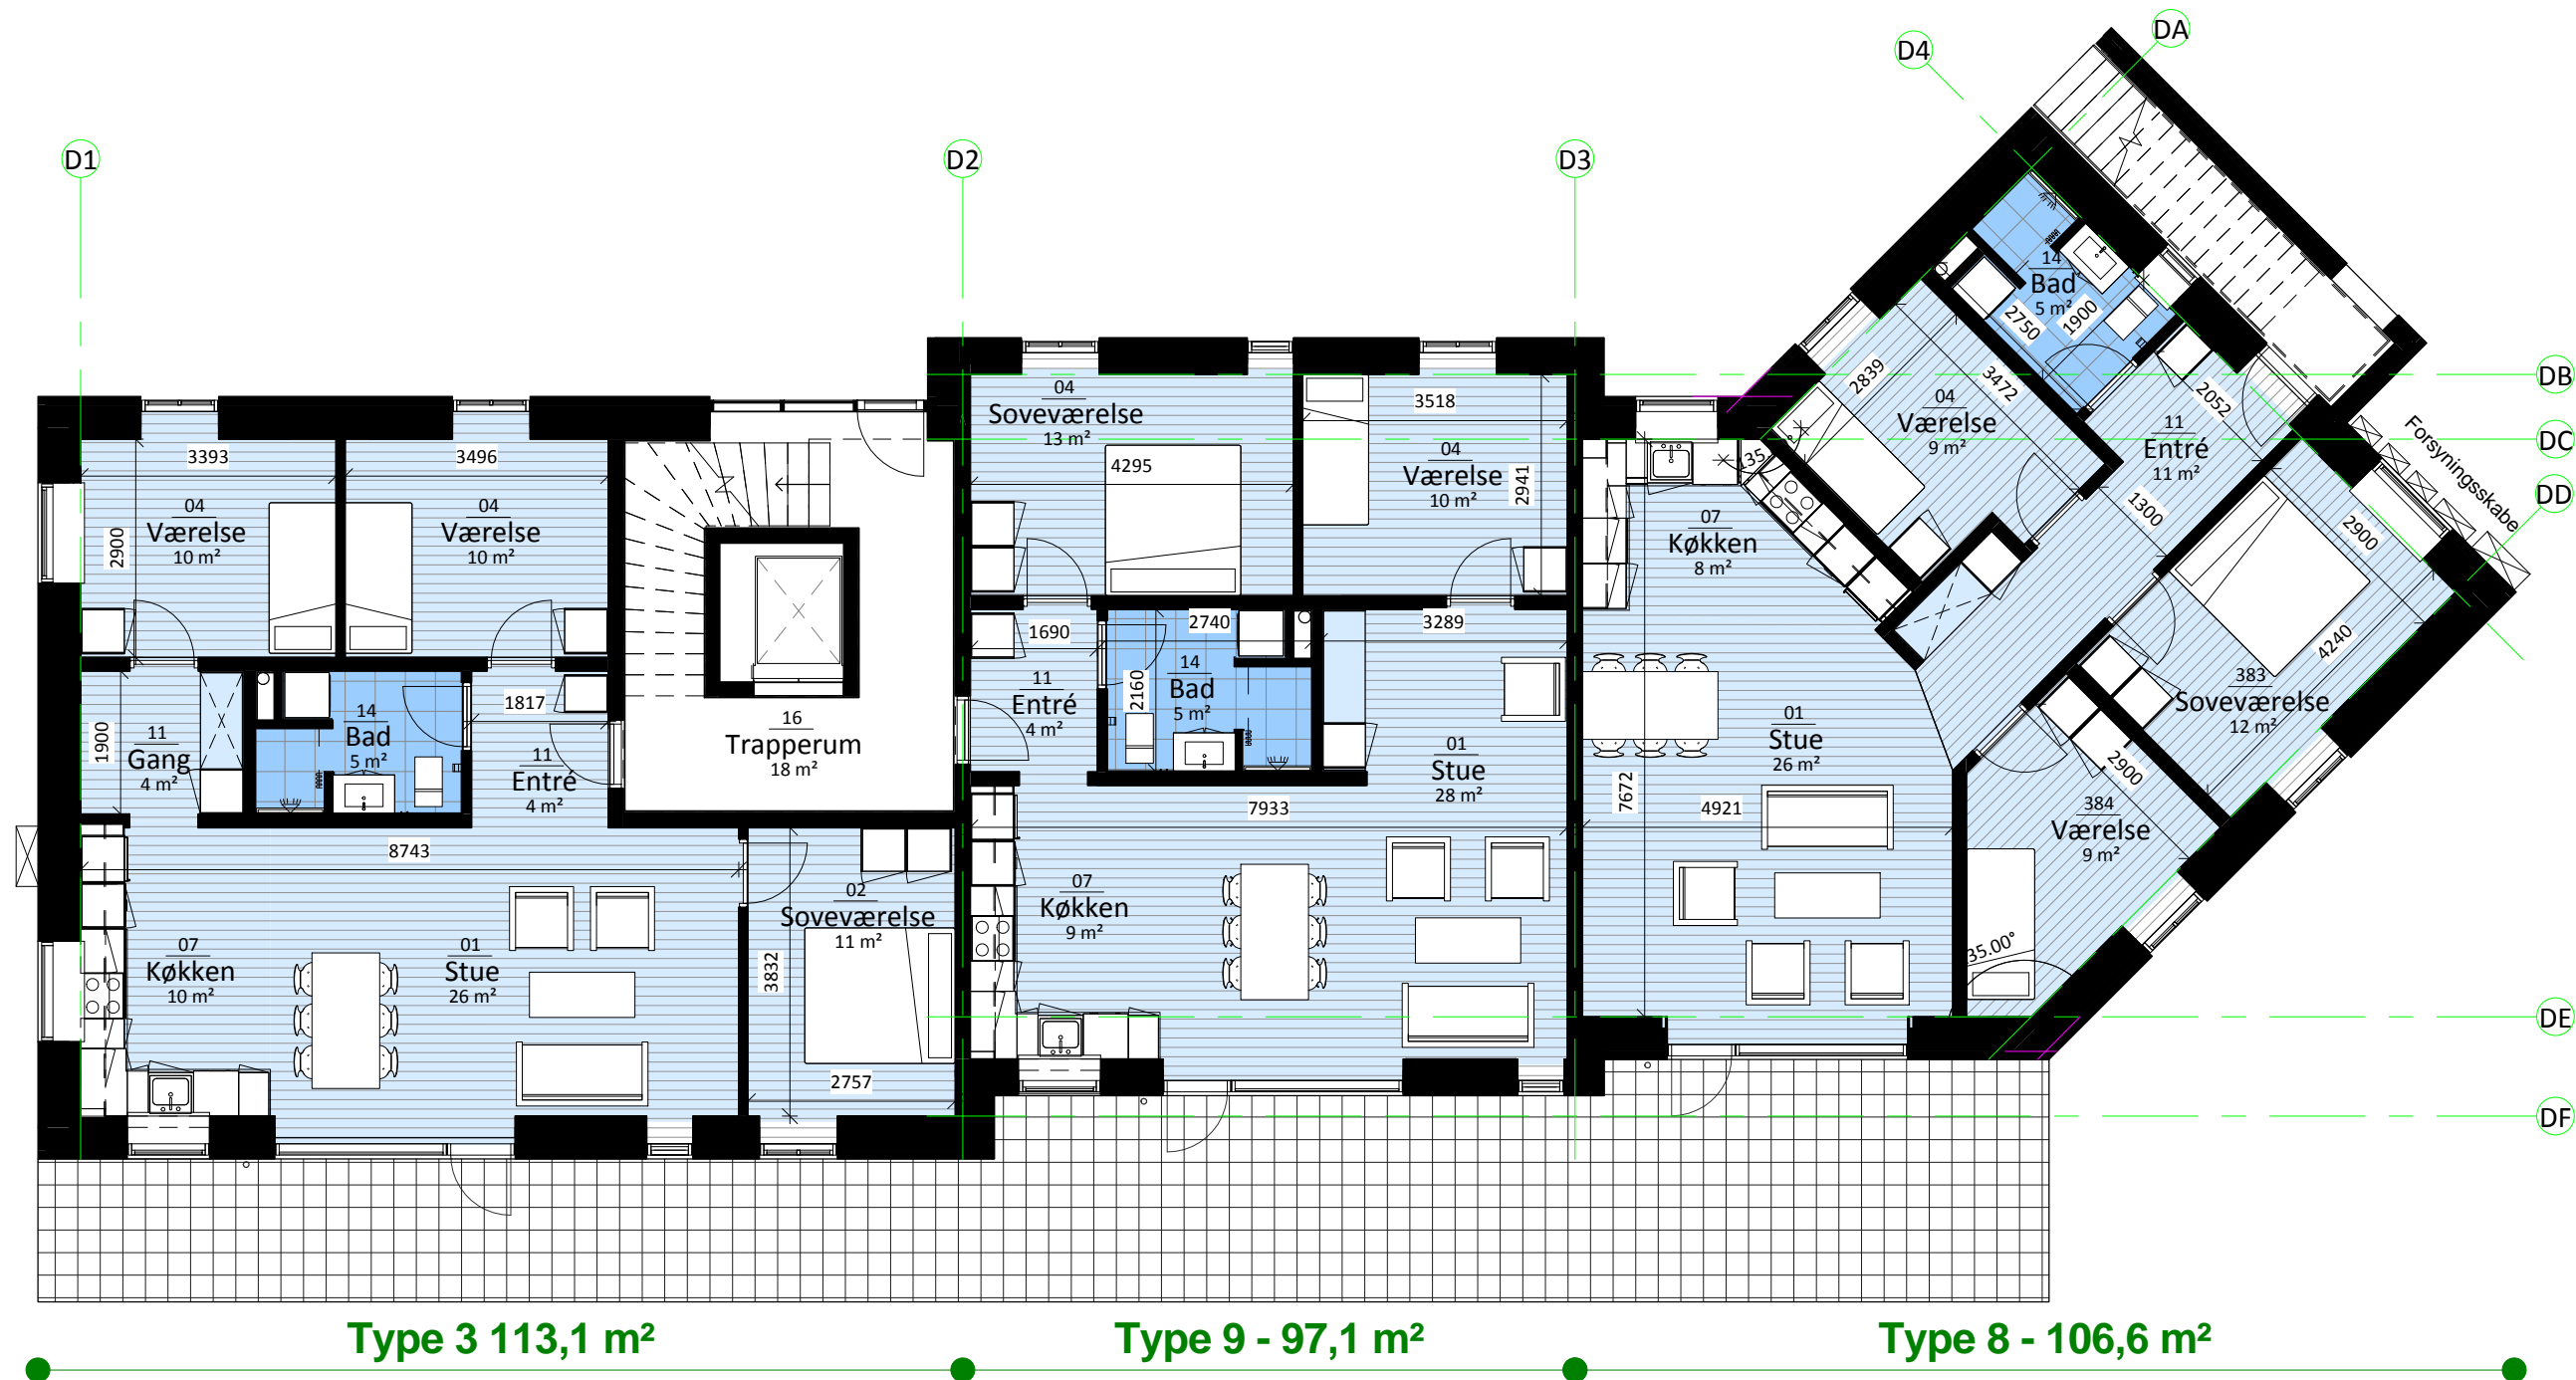

Fyns almennyttige Boligselskab
Vestre Stationsvej 5 - 5000 Odense - fab@fabbo.dk

Byggesag:
Boliger på støberigrunden

OBH
Agerhatten 25, 5220 Odense SØ
Telefon: 70 21 72 40
obh@obh-gruppen.dk - www.OBH-gruppen.dk



archidea
Sverigesgade 5, 5. sal, 5000 Odense C
Telefon: 66 13 00 85
mail@archidea.dk - www.archidea.dk

Emne:
Stueplan

Rev.:	Rev. Dato:	Tegn.:	Godk.:	Beskrivelse af revision

Dato: 23-06-2015	Sagsnr.: 13123
Tegn.: KAN	Godk.: SST
Papirstørrelse (mm): 420x297	Målforhold: 1:100
Status: Gældende	Fase: Projektforslag

Tegn. nr. og evt. rev. nr.:
A(D)-1-01

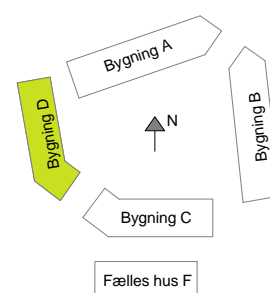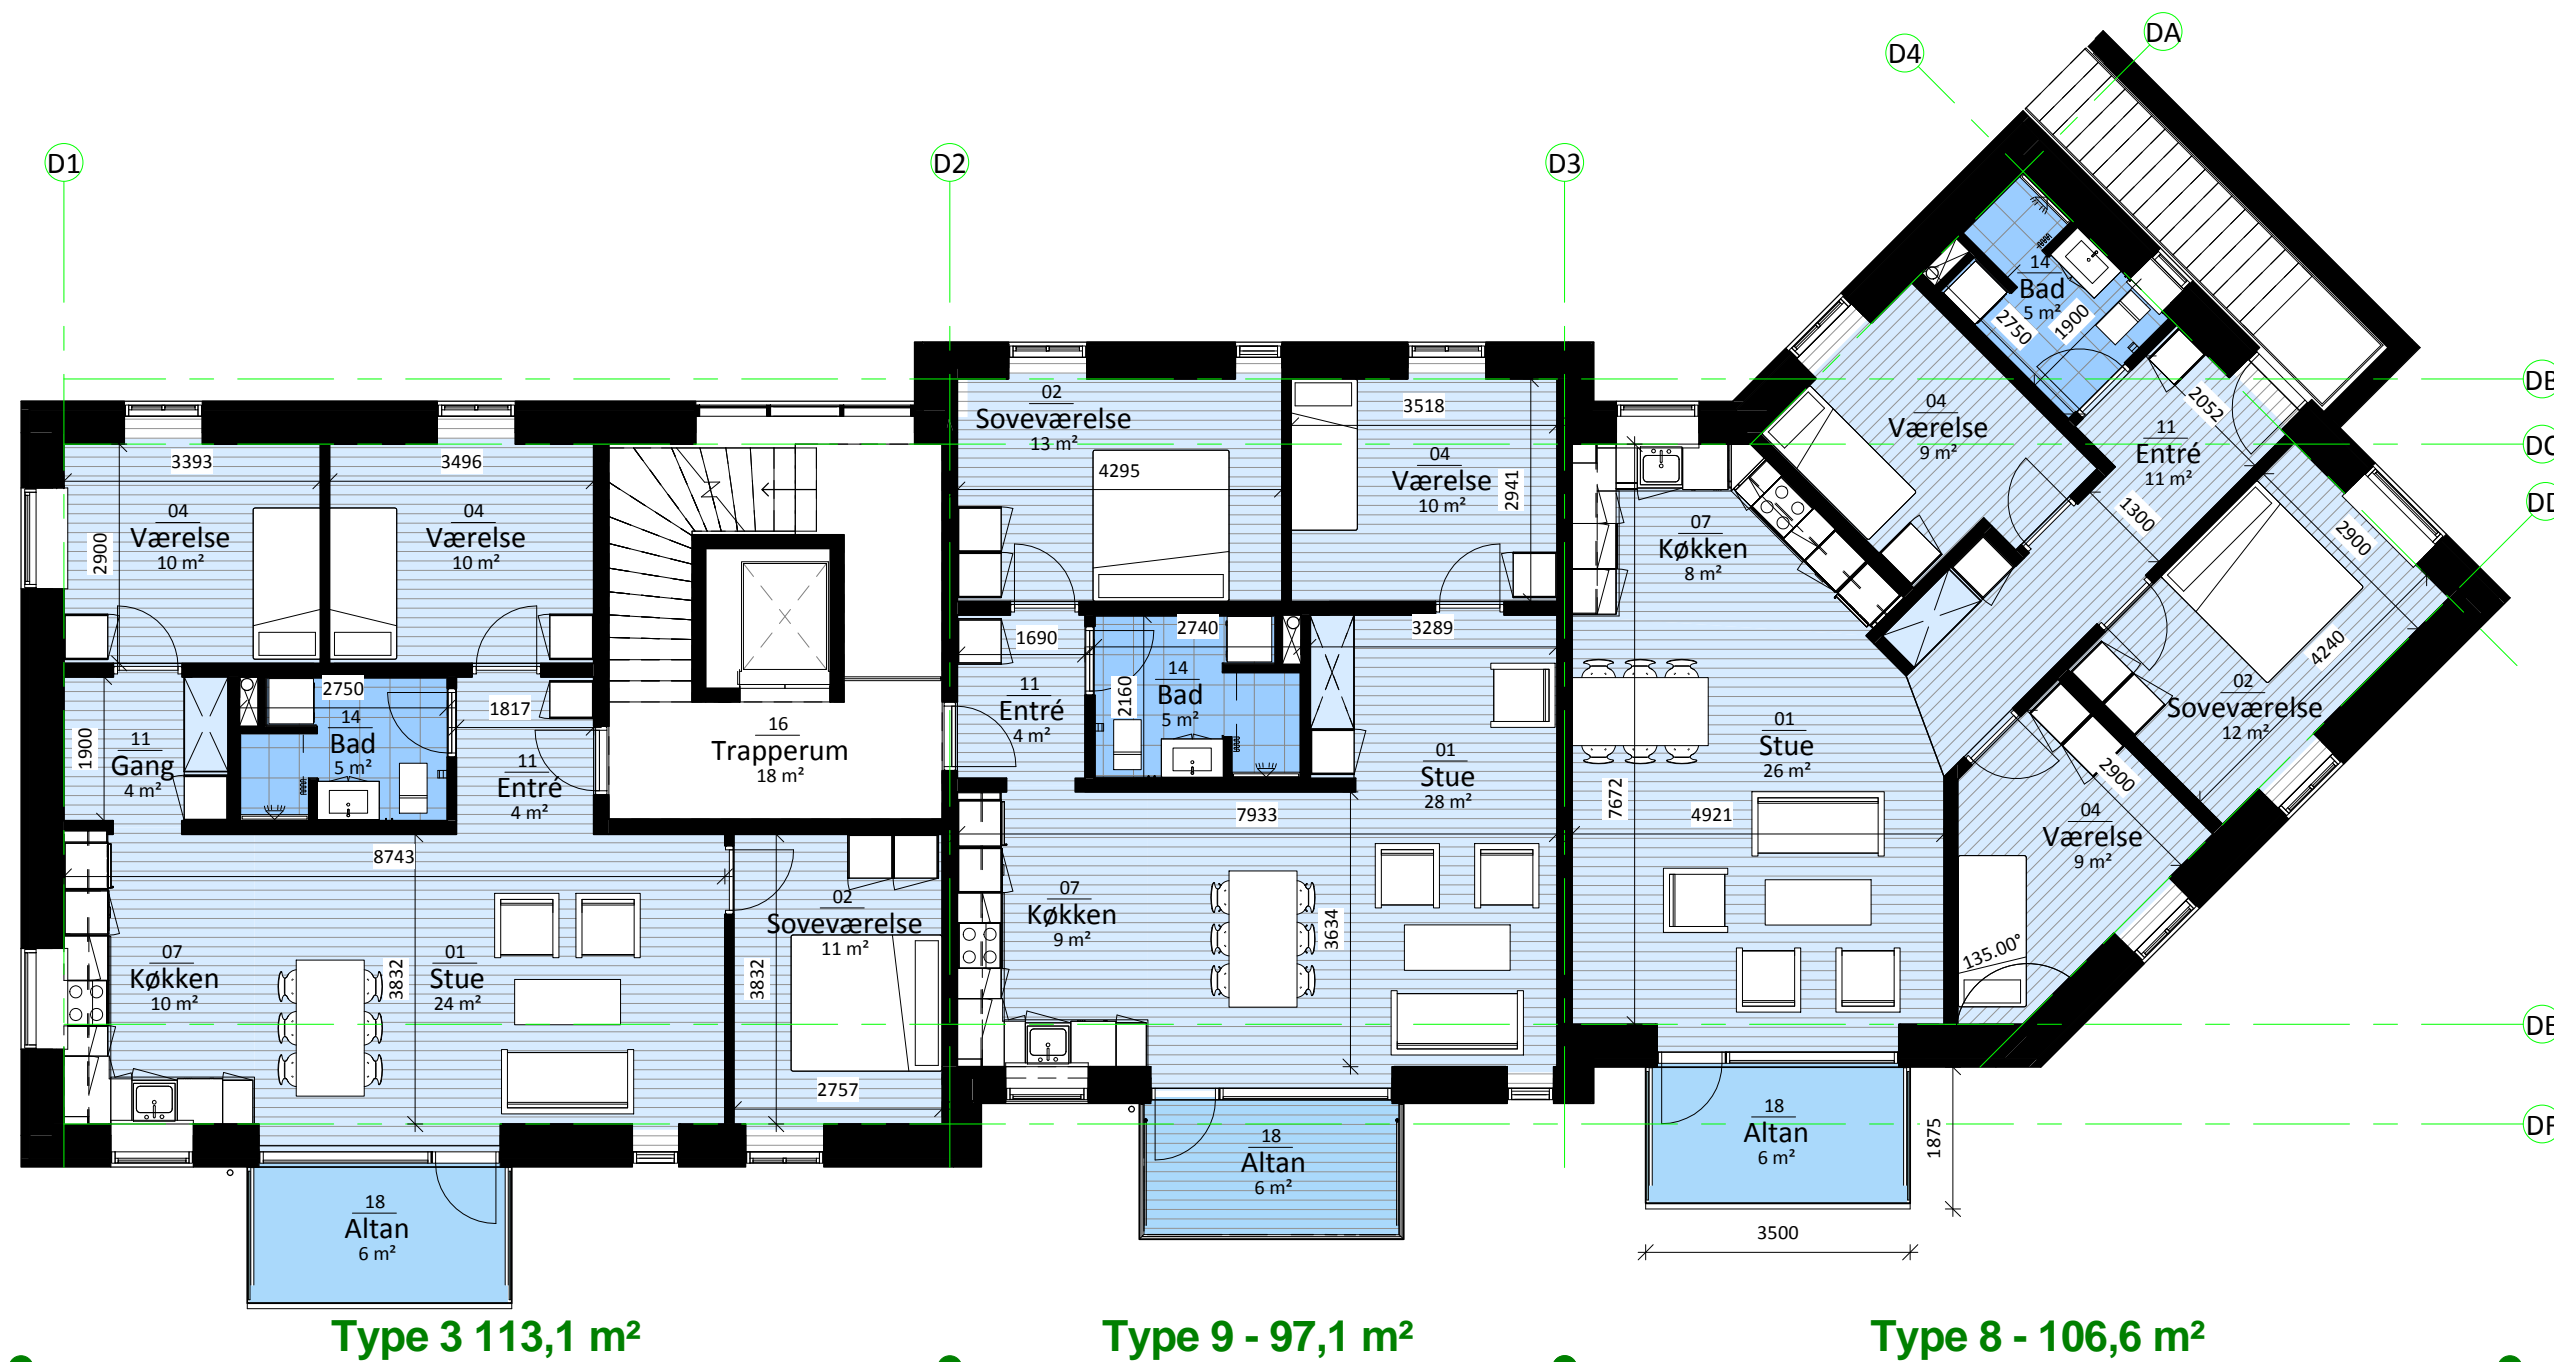

Fyns almennyttige Boligselskab
Vestre Stationsvej 5 - 5000 Odense - fab@fabbo.dk

Byggesag:
Boliger på støberigrunden

OBH Agerhatten 25, 5220 Odense SØ
Telefon: 70 21 72 40
obh@obh-gruppen.dk - www.OBH-gruppen.dk


archidea Sverigesgade 5, 5. sal, 5000 Odense C
Telefon: 66 13 00 85
mail@archidea.dk - www.archidea.dk

Emne:
1.sal

Rev.:	Rev. Dato:	Tegn.:	Godk.:	Beskrivelse af revision


Dato: 23-06-2015	Sagsnr.: 13123
Tegn.: KAN	Godk.: SST
Papirstørrelse (mm): 420x297	Målforhold: 1:100
Status:Gældende	Fase:Projektforslag

Tegn. nr. og evt. rev. nr.:
A(D)-1-02

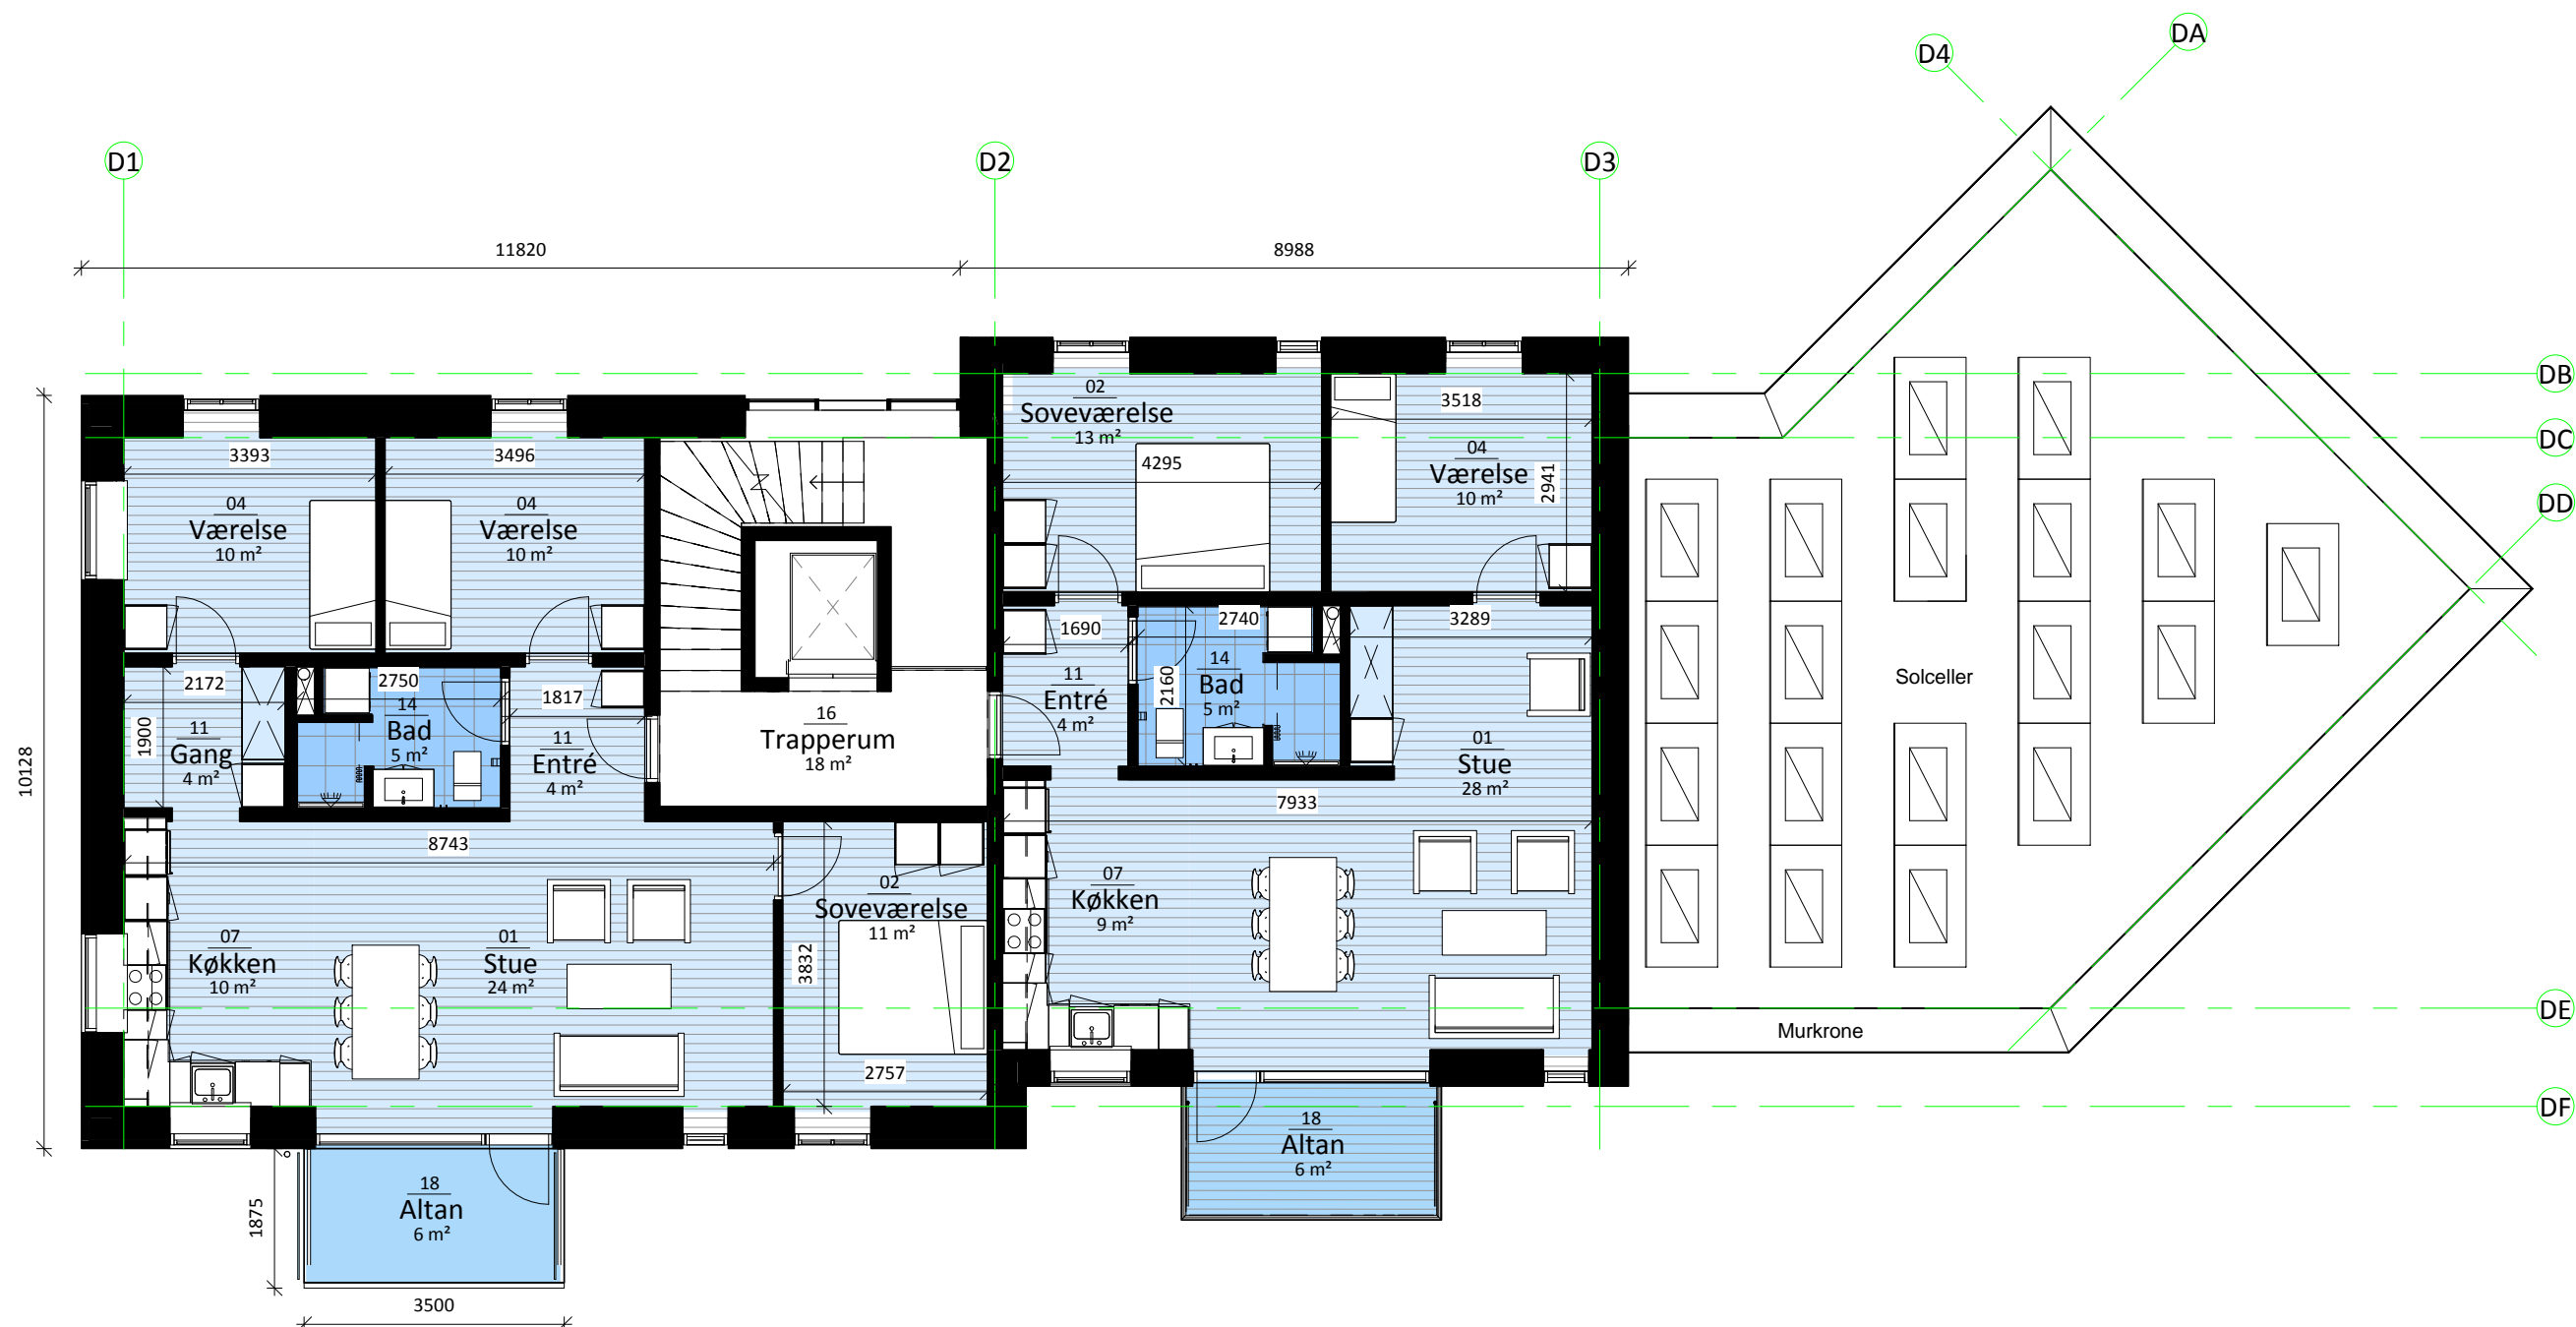

Type 3 113,1 m²

Type 9 - 101,1 m²

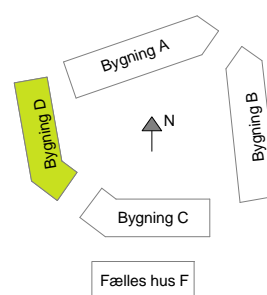

Fyns almennyttige Boligselskab
 Vestre Stationsvej 5 - 5000 Odense - fab@fabbo.dk

Byggesag:
Boliger på støberigrunden

OBH
 Agerhatten 25, 5220 Odense SØ
 Telefon: 70 21 72 40
 obh@obh-gruppen.dk - www.OBH-gruppen.dk



archidea
 ARKITEKTER
 Sverigesgade 5, 5. sal, 5000 Odense C
 Telefon: 66 13 00 85
 mail@archidea.dk - www.archidea.dk

Emne:
2.sal

Rev.:	Rev. Dato:	Tegn.:	Godk.:	Beskrivelse af revision

Dato: 23-06-2015	Sagsnr.: 13123
Tegn.: KAN	Godk.: SST
Papirstørrelse (mm): 420x297	Målforhold: 1:100
Status: Gældende	Fase: Projektforslag

Tegn. nr. og evt. rev. nr.:
A(D)-1-03

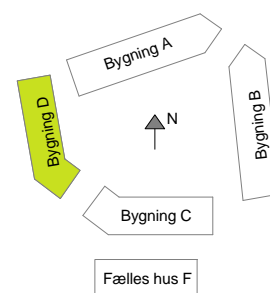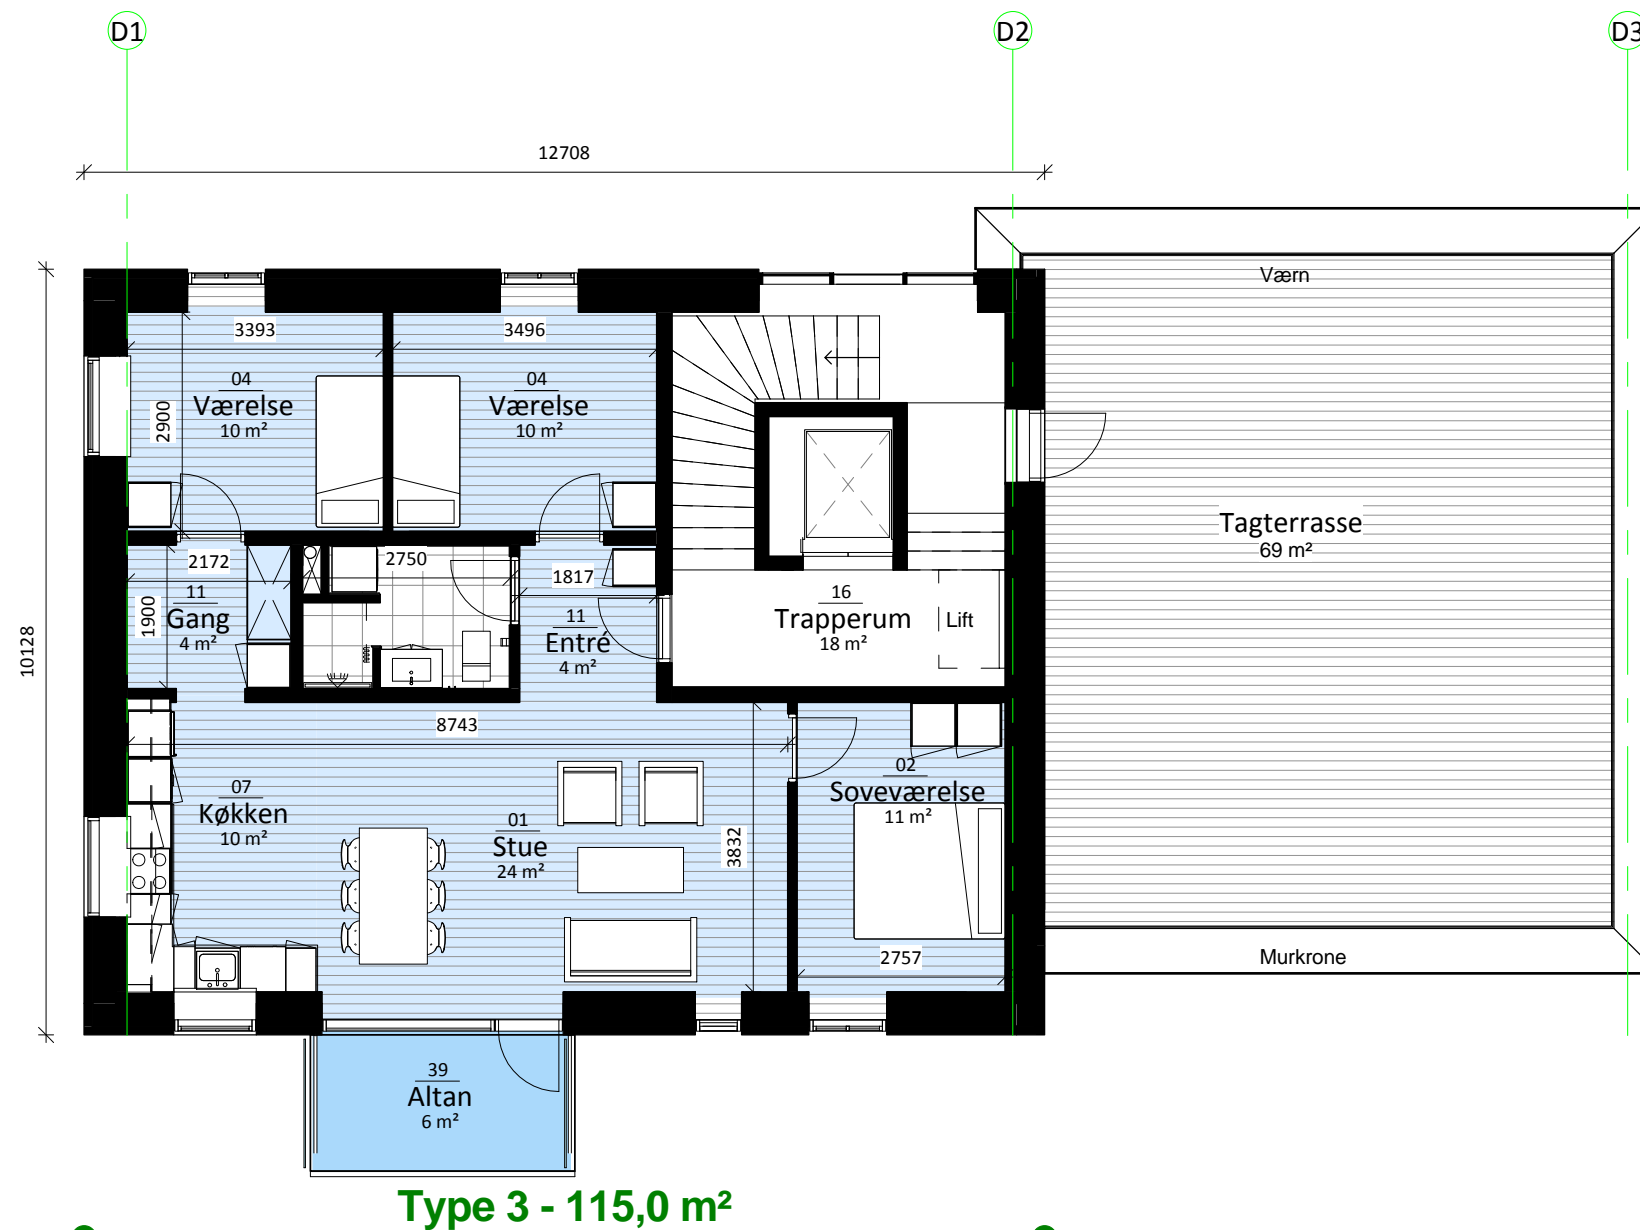

Fyns almennyttige Boligselskab
 Vestre Stationsvej 5 - 5000 Odense - fab@fabbo.dk

Byggesag:
Boliger på støberigrunden

OBH
 Agerhatten 25, 5220 Odense SØ
 Telefon: 70 21 72 40
 obh@obh-gruppen.dk - www.OBH-gruppen.dk

archidea
 ARKITEKTER
 Sverigesgade 5, 5. sal, 5000 Odense C
 Telefon: 66 13 00 85
 mail@archidea.dk - www.archidea.dk

Emne:
3.sal

Rev.:	Rev. Dato:	Tegn.:	Godk.:	Beskrivelse af revision

Dato: 23-06-2015	Sagsnr.: 13123
Tegn.: KAN	Godk.: SST
Papirstørrelse (mm): 420x297	Målforhold: 1:100
Status: Gældende	Fase: Projektforslag

Tegn. nr. og evt. rev. nr.:
A(D)-1-04