

Adresse	Etage/side	Lejl. Type	Værelser	Side
126	ST. TV.	E3	3	45
126	ST. TH.	E6	3	48
126	1. TV.	E6	3	48
126	1. TH.	E2	4	44
126	2. TV.	E6	3	48
126	2. TH.	E2	4	44
126	3. TV.	E6	3	48
126	3. TH.	E2	4	44

128	ST. TV.	E3	3	45
128	ST. TH.	E1	3	43
128	1. TV.	E1	3	43
128	1. TH.	E2	4	44
128	2. TV.	E1	3	43
128	2. TH.	E2	4	44
128	3. TV.	E1	3	43
128	3. TH.	E2	4	44

130	ST. TV.	E3	3	45
130	ST. TH.	E1	3	43
130	1. TV.	E1	3	43
130	1. TH.	E2	4	44
130	2. TV.	E1	3	43
130	2. TH.	E2	4	44
130	3. TV.	E1	3	43
130	3. TH.	E2	4	44

132	ST. TV.	E3	3	45
132	ST. TH.	E1	3	43
132	1. TV.	E1	3	43
132	1. TH.	E2	4	44
132	2. TV.	E1	3	43
132	2. TH.	E2	4	44
132	3. TV.	E1	3	43
132	3. TH.	E2	4	44

134	ST. TV.	E3	3	45
134	ST. TH.	E1	3	43
134	1. TV.	E1	3	43
134	1. TH.	E2	4	44
134	2. TV.	E1	3	43
134	2. TH.	E2	4	44
134	3. TV.	E1	3	43
134	3. TH.	E2	4	44

136	ST. TV.	E4	3	46
136	ST. TH.	E1	3	43
136	1. TV.	E1	3	43
136	1. TH.	E5	4	47
136	2. TV.	E1	3	43
136	2. TH.	E5	4	47
136	3. TV.	E1	3	43
136	3. TH.	E5	4	47

Adresse	Etage/side	Lejl. Type	Værelser	Side
138	ST. TV.	E3	3	45
138	ST. TH.	E6	3	48
138	1. TV.	E6	3	48
138	1. TH.	E2	4	44
138	2. TV.	E6	3	48
138	2. TH.	E2	4	44
138	3. TV.	E6	3	48
138	3. TH.	E2	4	44


140	ST. TV.	E3	3	45
140	ST. TH.	E1	3	43
140	1. TV.	E1	3	43
140	1. TH.	E2	4	44
140	2. TV.	E1	3	43
140	2. TH.	E2	4	44
140	3. TV.	E1	3	43
140	3. TH.	E2	4	44

142	ST. TV.	E3	3	45
142	ST. TH.	E1	3	43
142	1. TV.	E1	3	43
142	1. TH.	E2	4	44
142	2. TV.	E1	3	43
142	2. TH.	E2	4	44
142	3. TV.	E1	3	43
142	3. TH.	E2	4	44

144	ST. TV.	E3	3	45
144	ST. TH.	E1	3	43
144	1. TV.	E1	3	43
144	1. TH.	E2	4	44
144	2. TV.	E1	3	43
144	2. TH.	E2	4	44
144	3. TV.	E1	3	43
144	3. TH.	E2	4	44

146	ST. TV.	E3	3	45
146	ST. TH.	E1	3	43
146	1. TV.	E1	3	43
146	1. TH.	E2	4	44
146	2. TV.	E1	3	43
146	2. TH.	E2	4	44
146	3. TV.	E1	3	43
146	3. TH.	E2	4	44



148	ST. TV.	E4	3	45
148	ST. TH.	E1	3	43
148	1. TV.	E1	3	43
148	1. TH.	E5	4	47
148	2. TV.	E1	3	43
148	2. TH.	E5	4	47
148	3. TV.	E1	3	43
148	3. TH.	E5	4	47

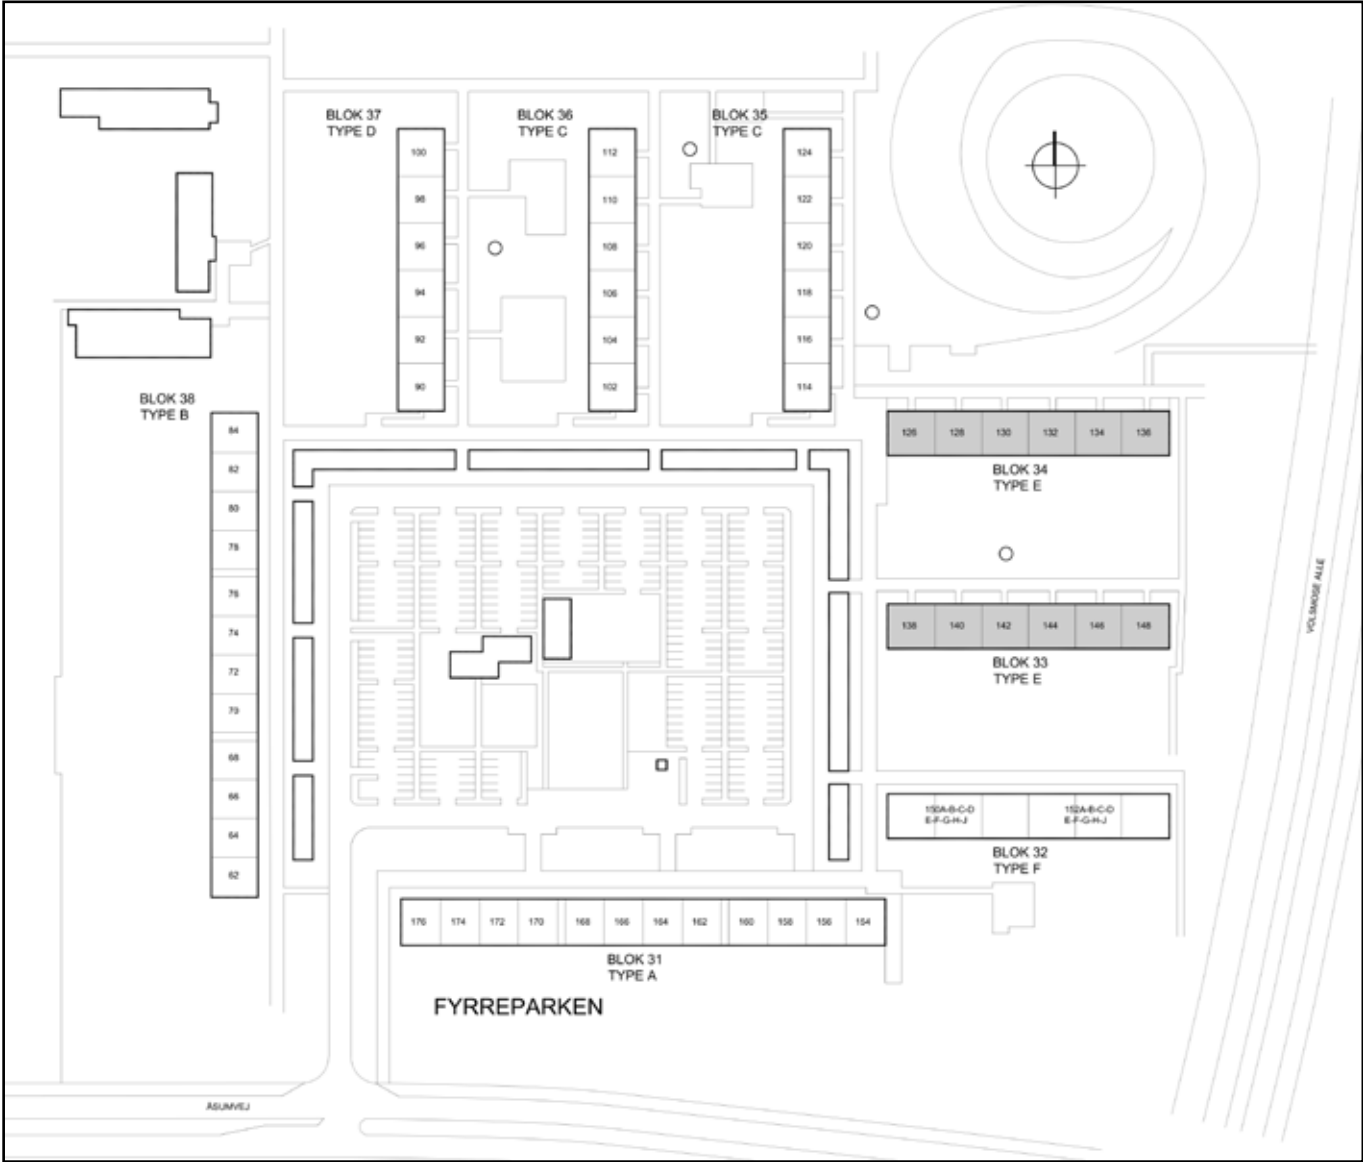



FYRREPARKEN - BLOK 33+34 - TYPE E

FYRREPARKEN - VOLLSMOSE

Oversigtsplan

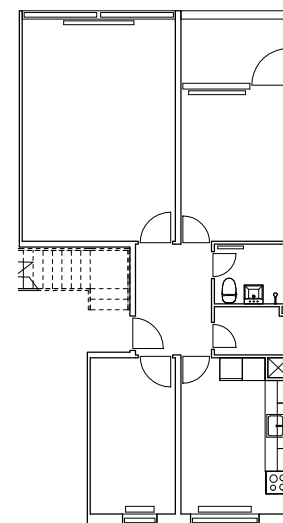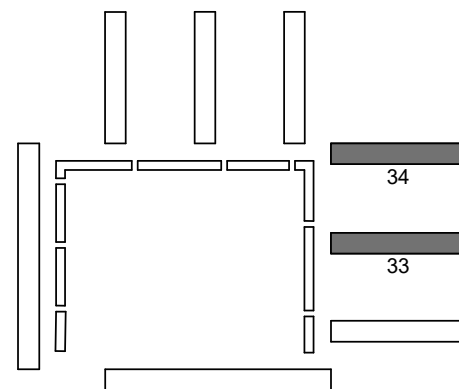


EKSISTERENDE FORHOLD

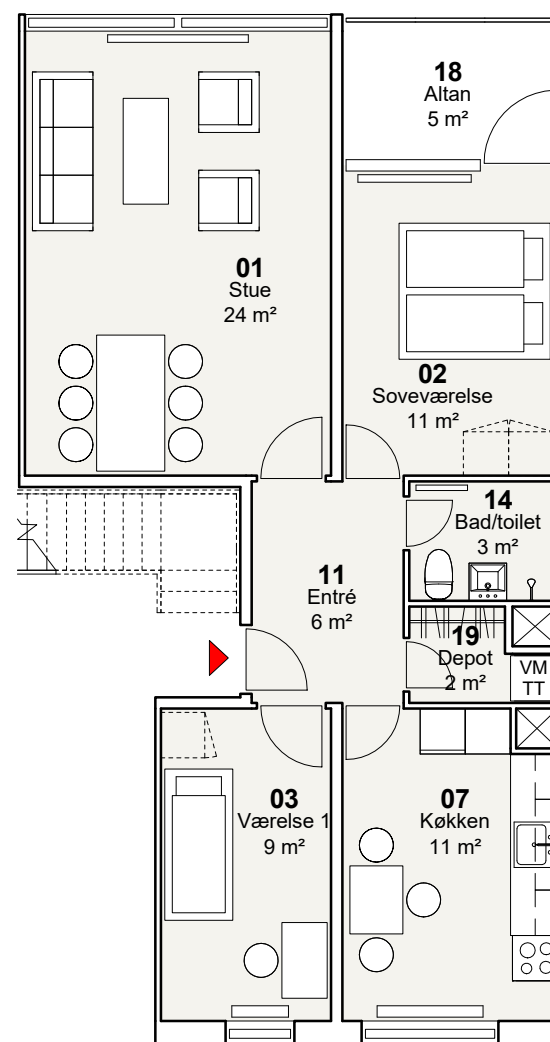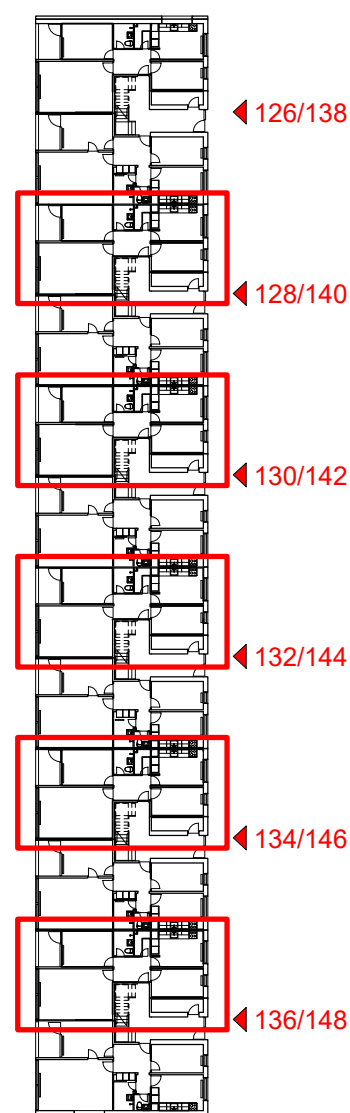

TYPE E1 - 3 værelser
NYE FORHOLD

Bruttoareal: 85-86 m²


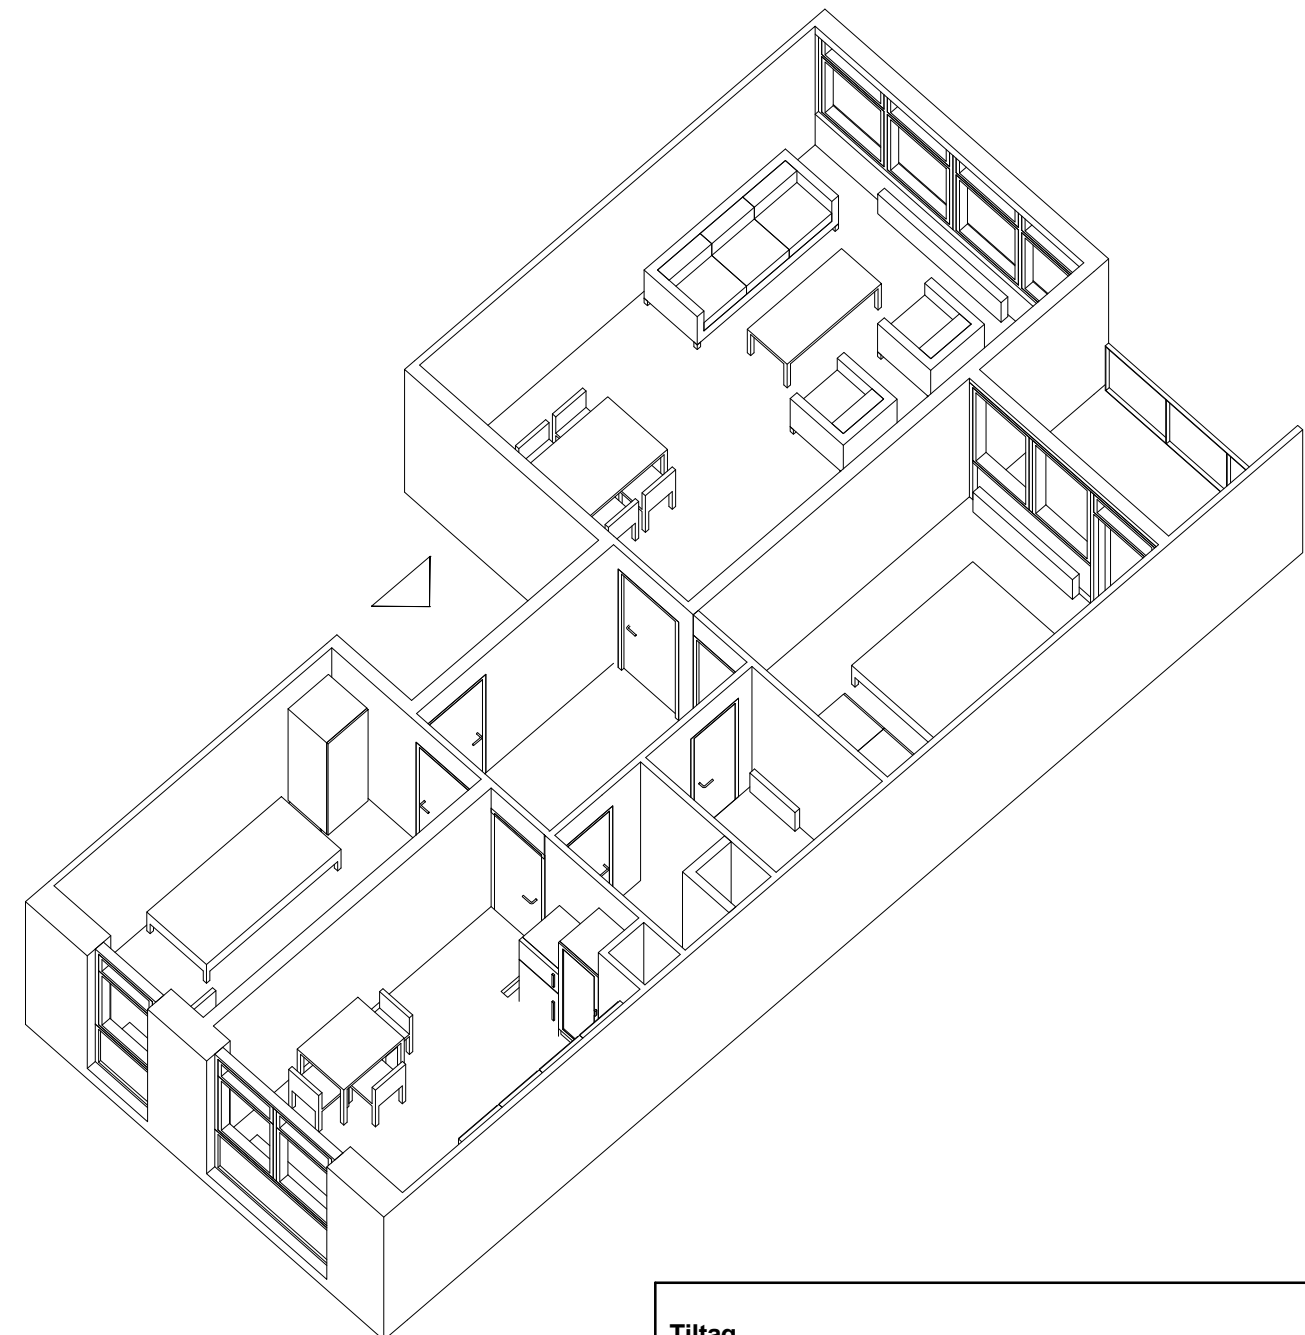


Tiltag


- Nyt bad/toilet med nye overflader
- Der forberedes til opsætning af egen vaskemaskine og tørretumbler
- Nyt køkken, hvis ældre end 10 år
- Ny opgangs- og entrédør – forbedring af lyd og varme
- Reparation af eksisterende gulve, afslibning og lakering
- Nye vinduer
- Nye gavlvinduer i gavllejligheder
- Efterisolering af facade og udbedring af kuldebroer
- Nyt glasværn ved altaner
- Dørtelefon
- Nødvendigt malerarbejde
- Istandsættelse af elinstallationer i nødvendigt omfang
- Nye afløbsinstallationer
- Nyt ventilationsanlæg
- Nye vandinstallationer

FYRREPARKEN - VOLLSMOSE

Oversigtsplan

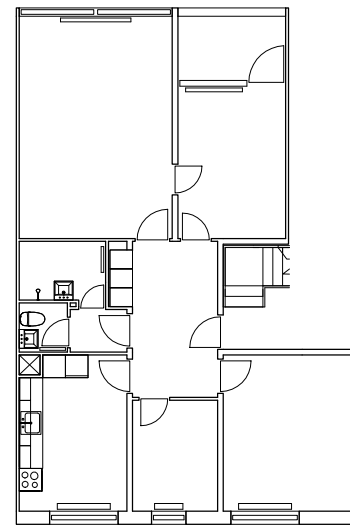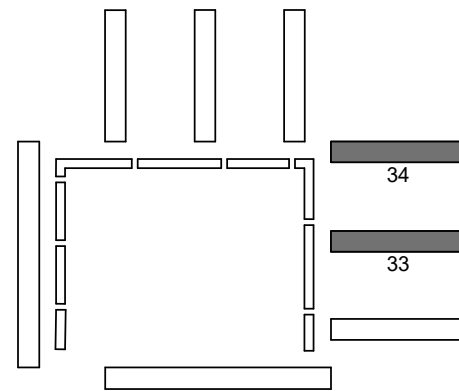


EKSISTERENDE FORHOLD

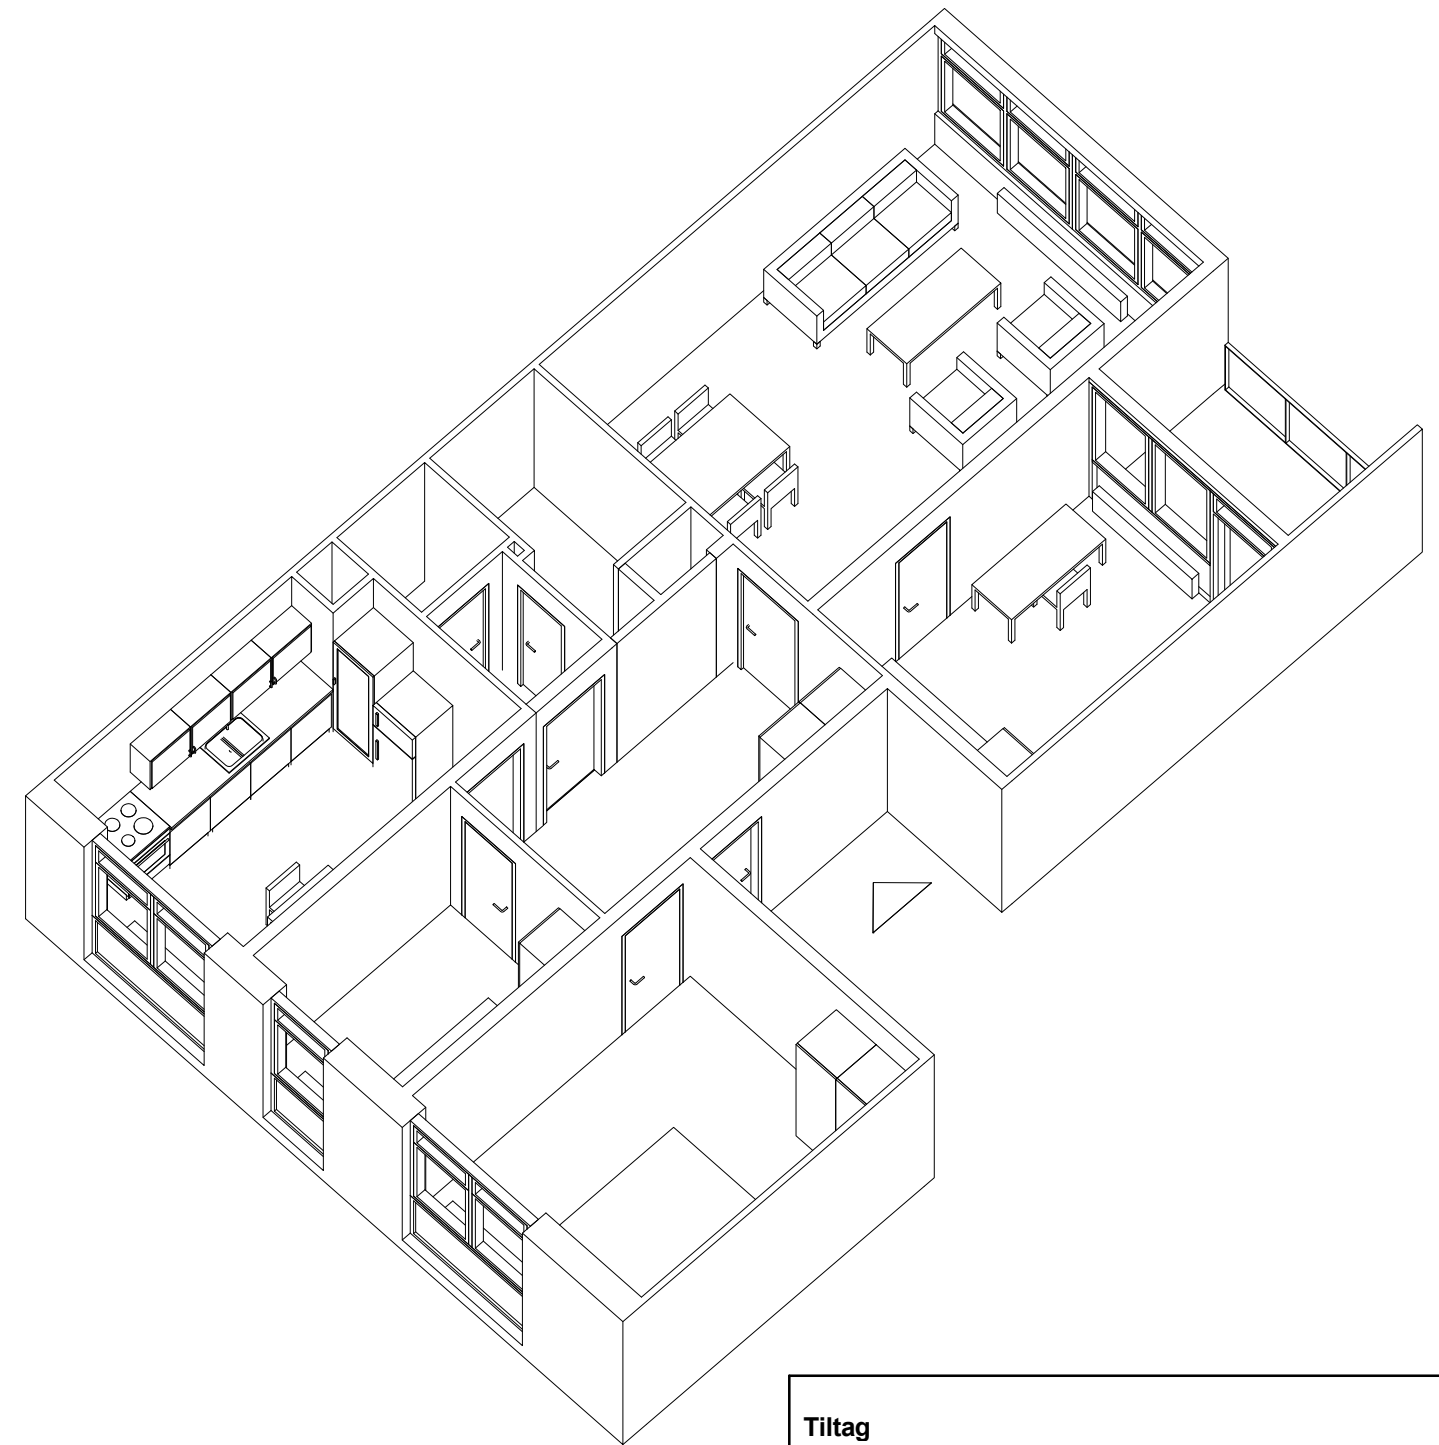

Tiltag

- Nyt bad/toilet med nye overflader
- Der forberedes til opsætning af egen vaskemaskine og tørretumbler
- Nyt køkken, hvis ældre end 10 år
- Ny opgangs- og entrédør – forbedring af lyd og varme
- Reparation af eksisterende gulve, afslibning og lakering
- Nye vinduer
- Nye gavlvinduer i gavllejligheder
- Efterisolering af facade og udbedring af kuldebroer
- Nyt glasværn ved altaner
- Dørtelefon
- Nødvendigt malerarbejde
- Istandsættelse af elinstallationer i nødvendigt omfang
- Nye afløbsinstallationer
- Nyt ventilationsanlæg
- Nye vandinstallationer

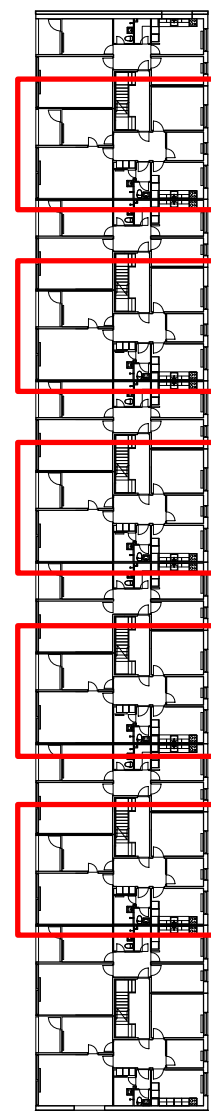

◀ 126/138


◀ 128/140

◀ 130/142

◀ 132/144

◀ 134/146

◀ 136/148


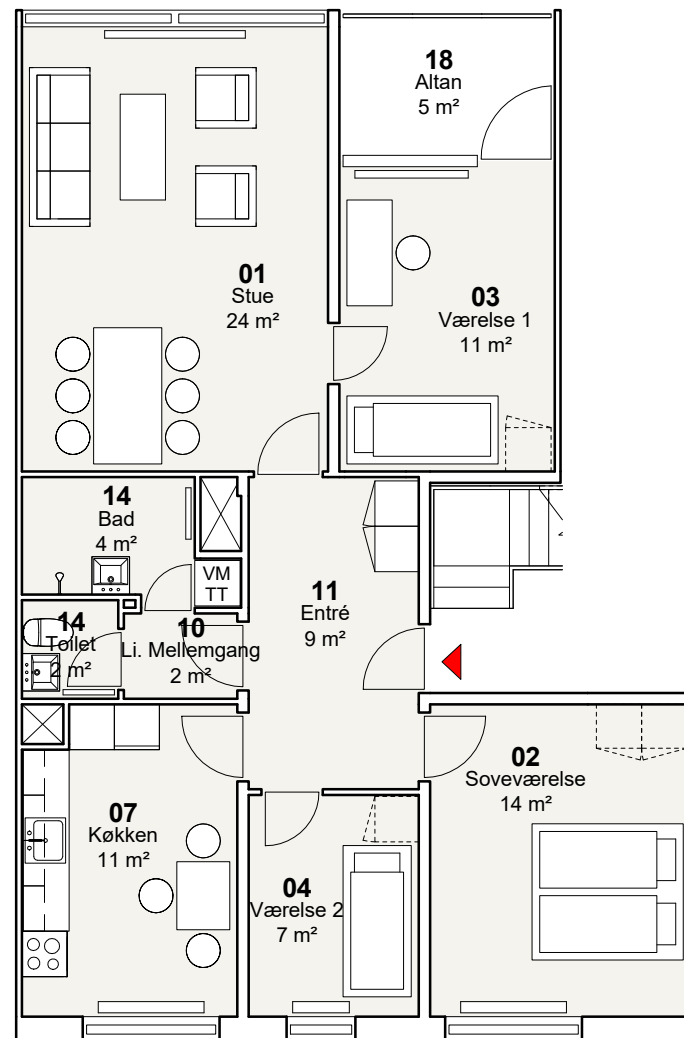


TYPE E2 - 4 værelser
NYE FORHOLD


Bruttoareal: 105 m²

FYRREPARKEN - VOLLMOSE

Oversigtsplan

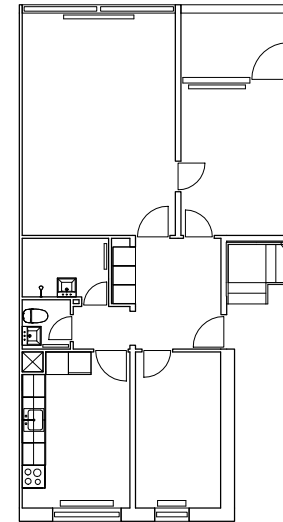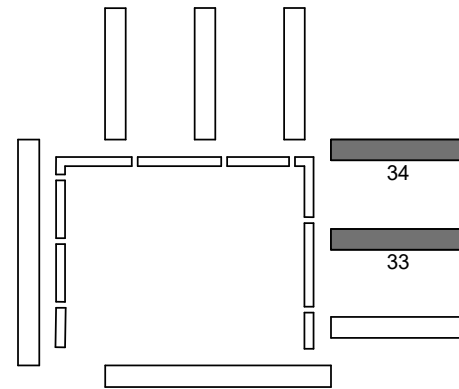

EKSISTERENDE FORHOLD

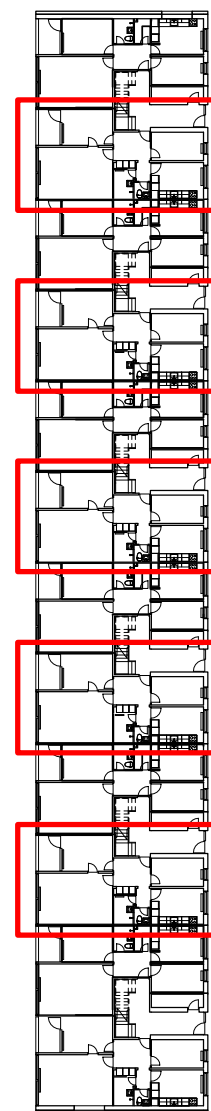

◀ 126/138


◀ 128/140

◀ 130/142

◀ 132/144


◀ 134/146

◀ 136/148

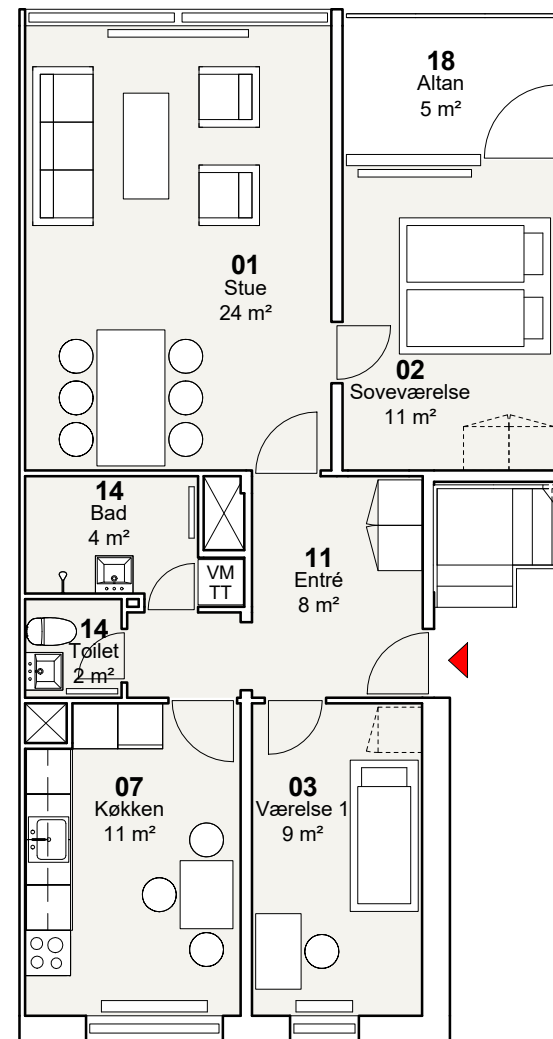

TYPE E3 - 3 værelser
NYE FORHOLD

Bruttoareal: 90 m²


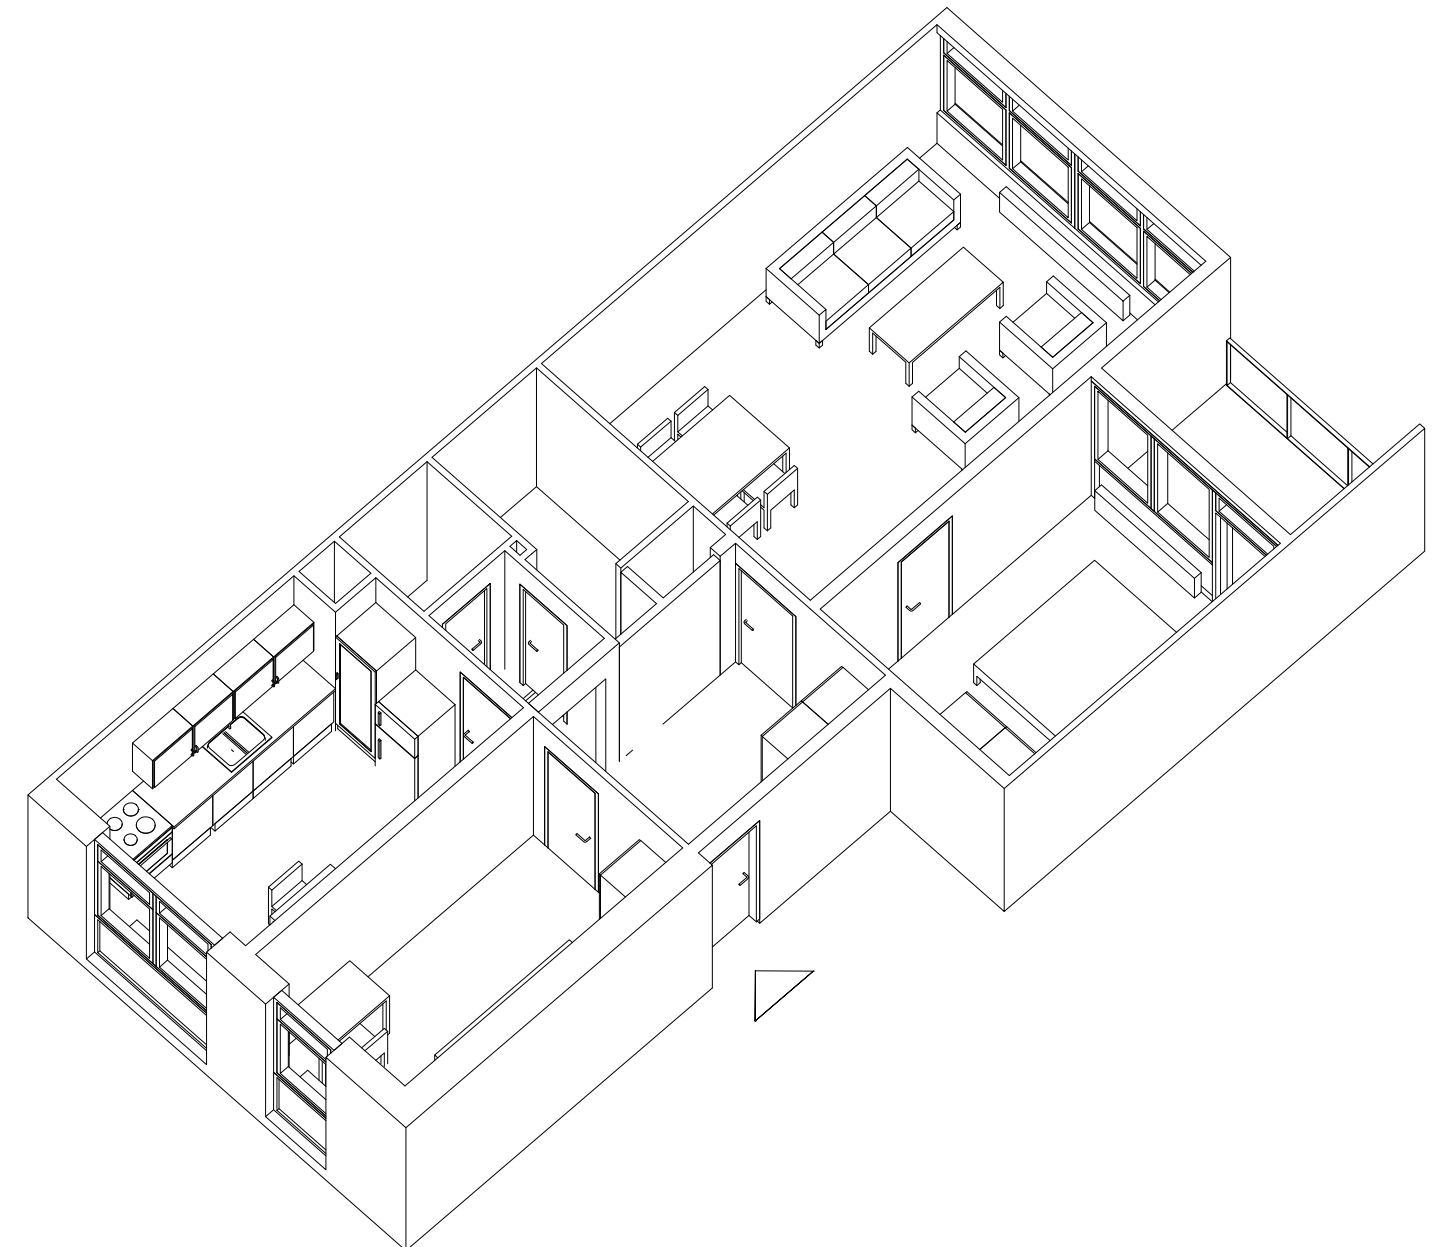


Tiltag

- Nyt bad/toilet med nye overflader
- Der forberedes til opsætning af egen vaskemaskine og tørretumbler
- Nyt køkken, hvis ældre end 10 år
- Ny opgangs- og entrédør – forbedring af lyd og varme
- Reparation af eksisterende gulve, afslibning og lakering
- Nye vinduer
- Nye gavlvinduer i gavllejligheder
- Efterisolering af facade og udbedring af kuldebroer
- Nyt glasværn ved altaner
- Dørtelefon
- Nødvendigt malerarbejde
- Istandsættelse af elinstallationer i nødvendigt omfang
- Nye afløbsinstallationer
- Nyt ventilationsanlæg
- Nye vandinstallationer

FYRREPARKEN - VOLLSMOSE

Oversigtsplan

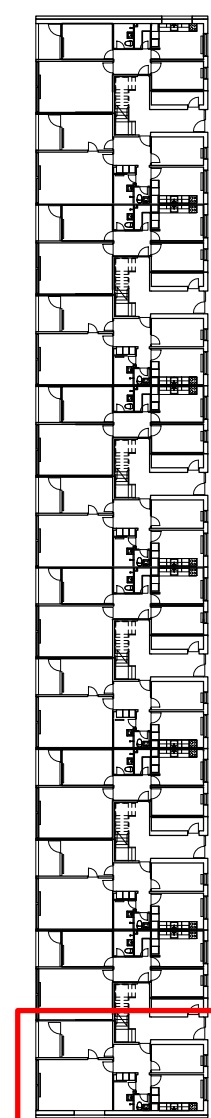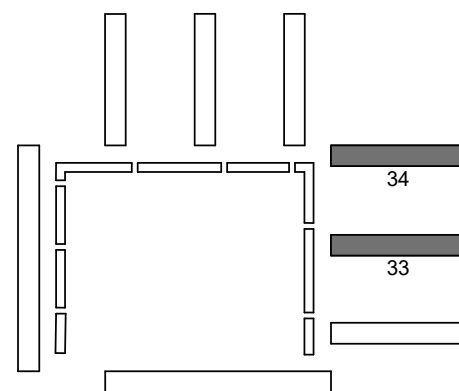

◀ 126/138


◀ 128/140

◀ 130/142


◀ 132/144

◀ 134/146

◀ 136/148

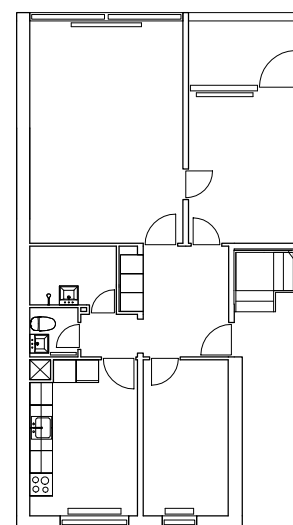


EKSISTERENDE FORHOLD

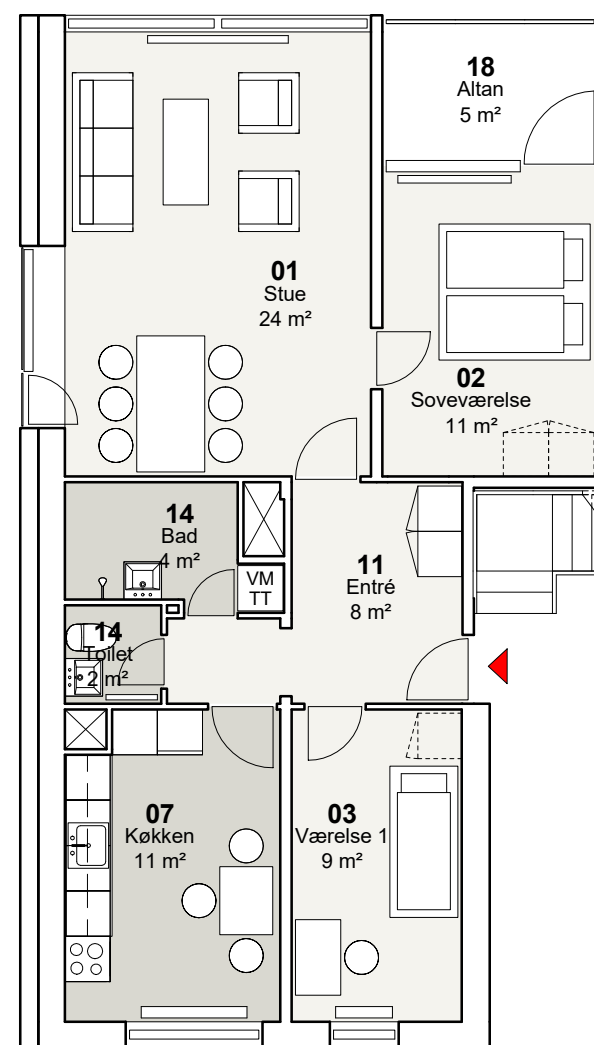

TYPE E4 - 3 værelser
NYE FORHOLD

Bruttoareal: 94 m²


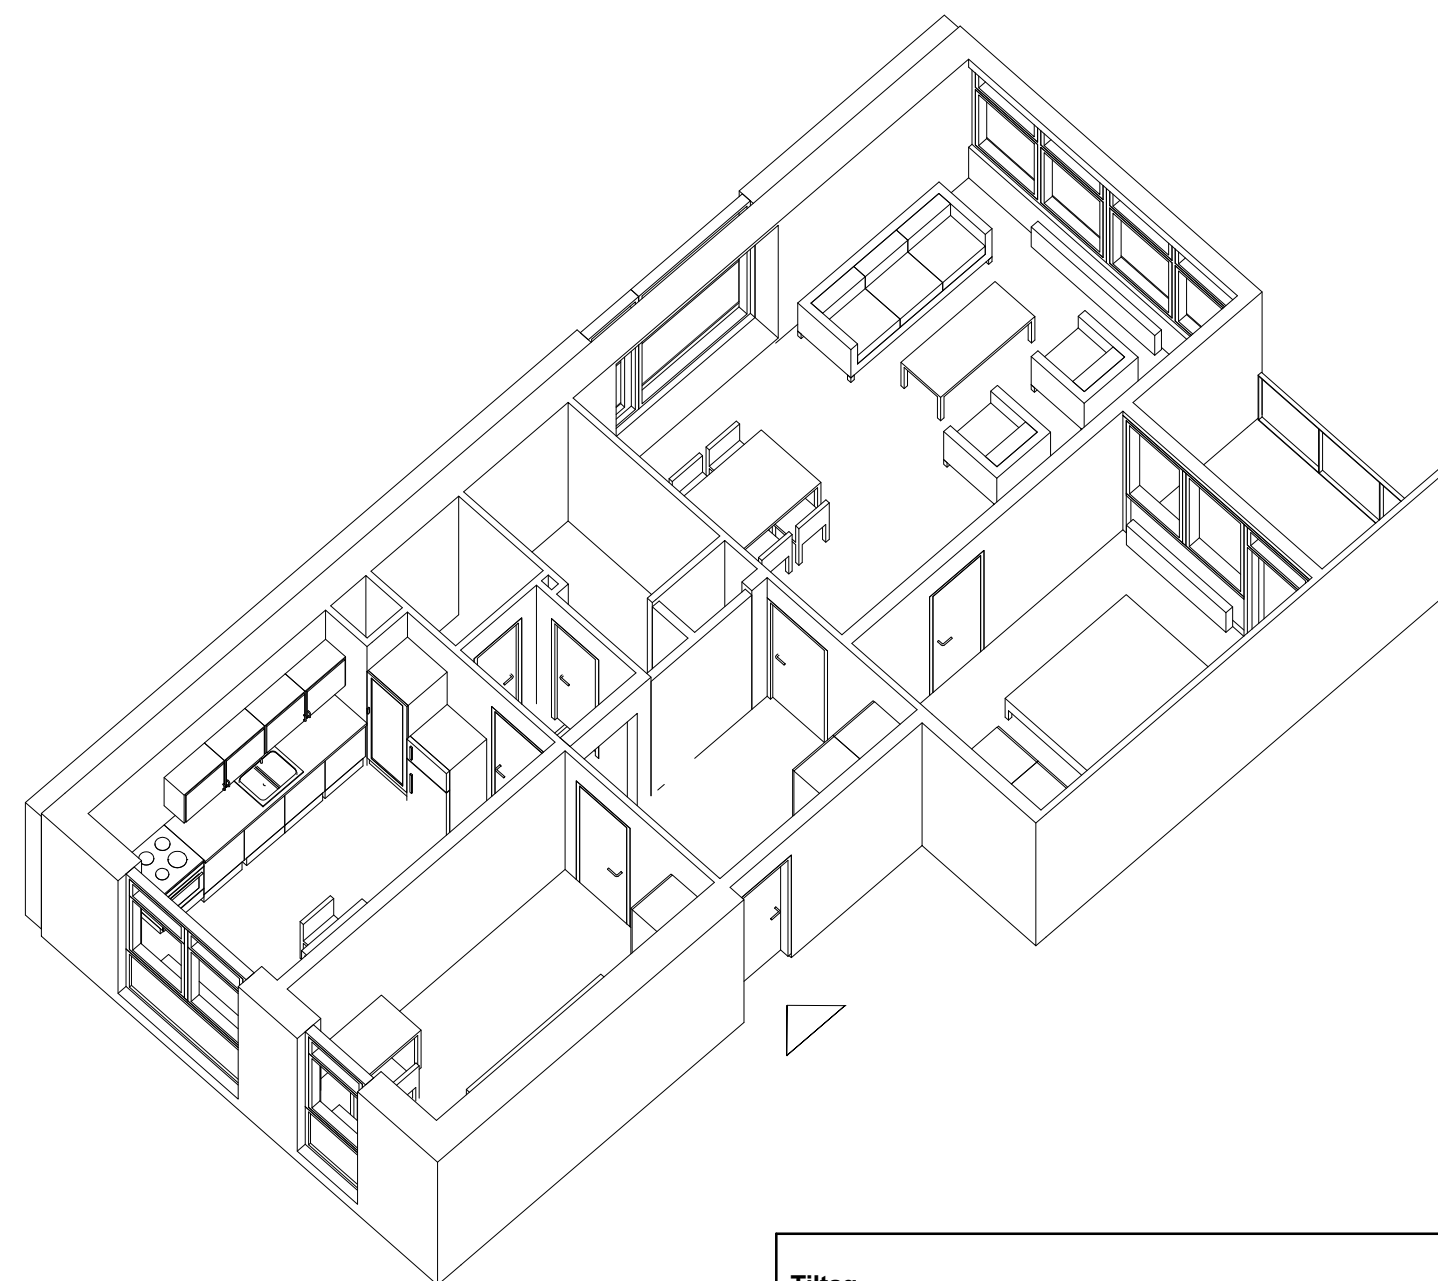


Tiltag

- Nyt bad/toilet med nye overflader
- Der forberedes til opsætning af egen vaskemaskine og tørretumbler
- Nyt køkken, hvis ældre end 10 år
- Ny opgangs- og entrédør – forbedring af lyd og varme
- Reparation af eksisterende gulve, afslibning og lakering
- Nye vinduer
- Nye gavlvinduer i gavllejligheder
- Efterisolering af facade og udbedring af kuldebroer
- Nyt glasværn ved altaner
- Dørtelefon
- Nødvendigt malerarbejde
- Istandsættelse af elinstallationer i nødvendigt omfang
- Nye afløbsinstallationer
- Nyt ventilationsanlæg
- Nye vandinstallationer

FYRREPARKEN - VOLLSMOSE

Oversigtsplan

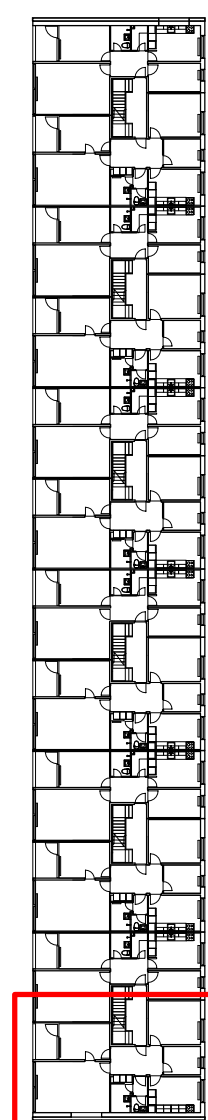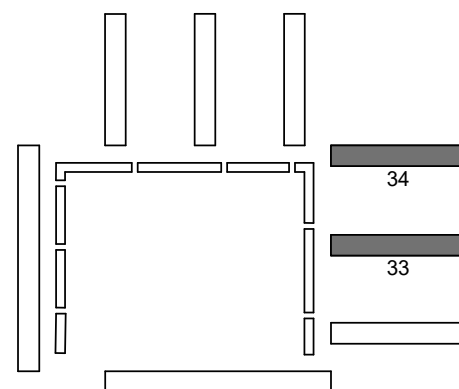

◀ 126/138


◀ 128/140

◀ 130/142


◀ 132/144

◀ 134/146

◀ 136/148

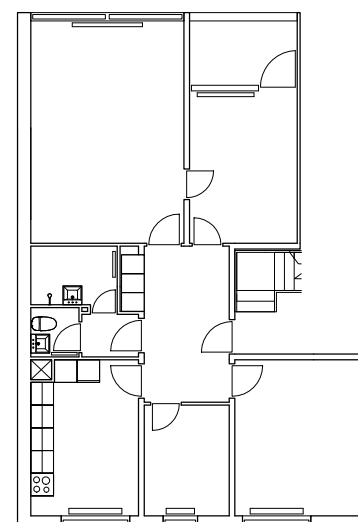


EKSISTERENDE FORHOLD

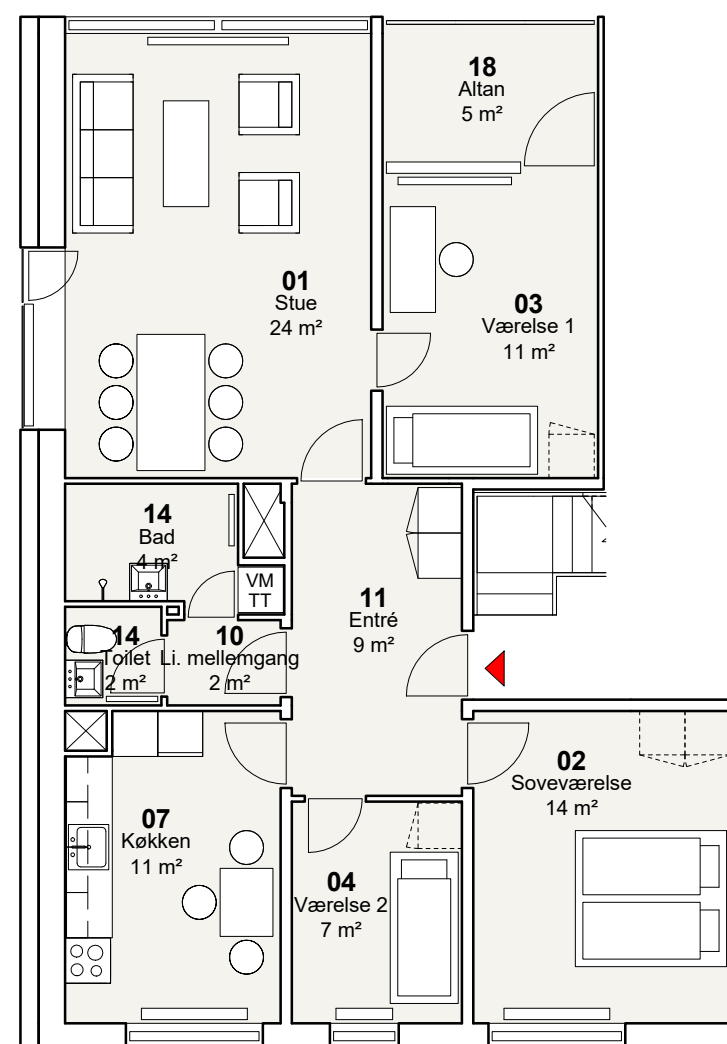

TYPE E5 - 4 værelser
NYE FORHOLD

Bruttoareal: 109 m²


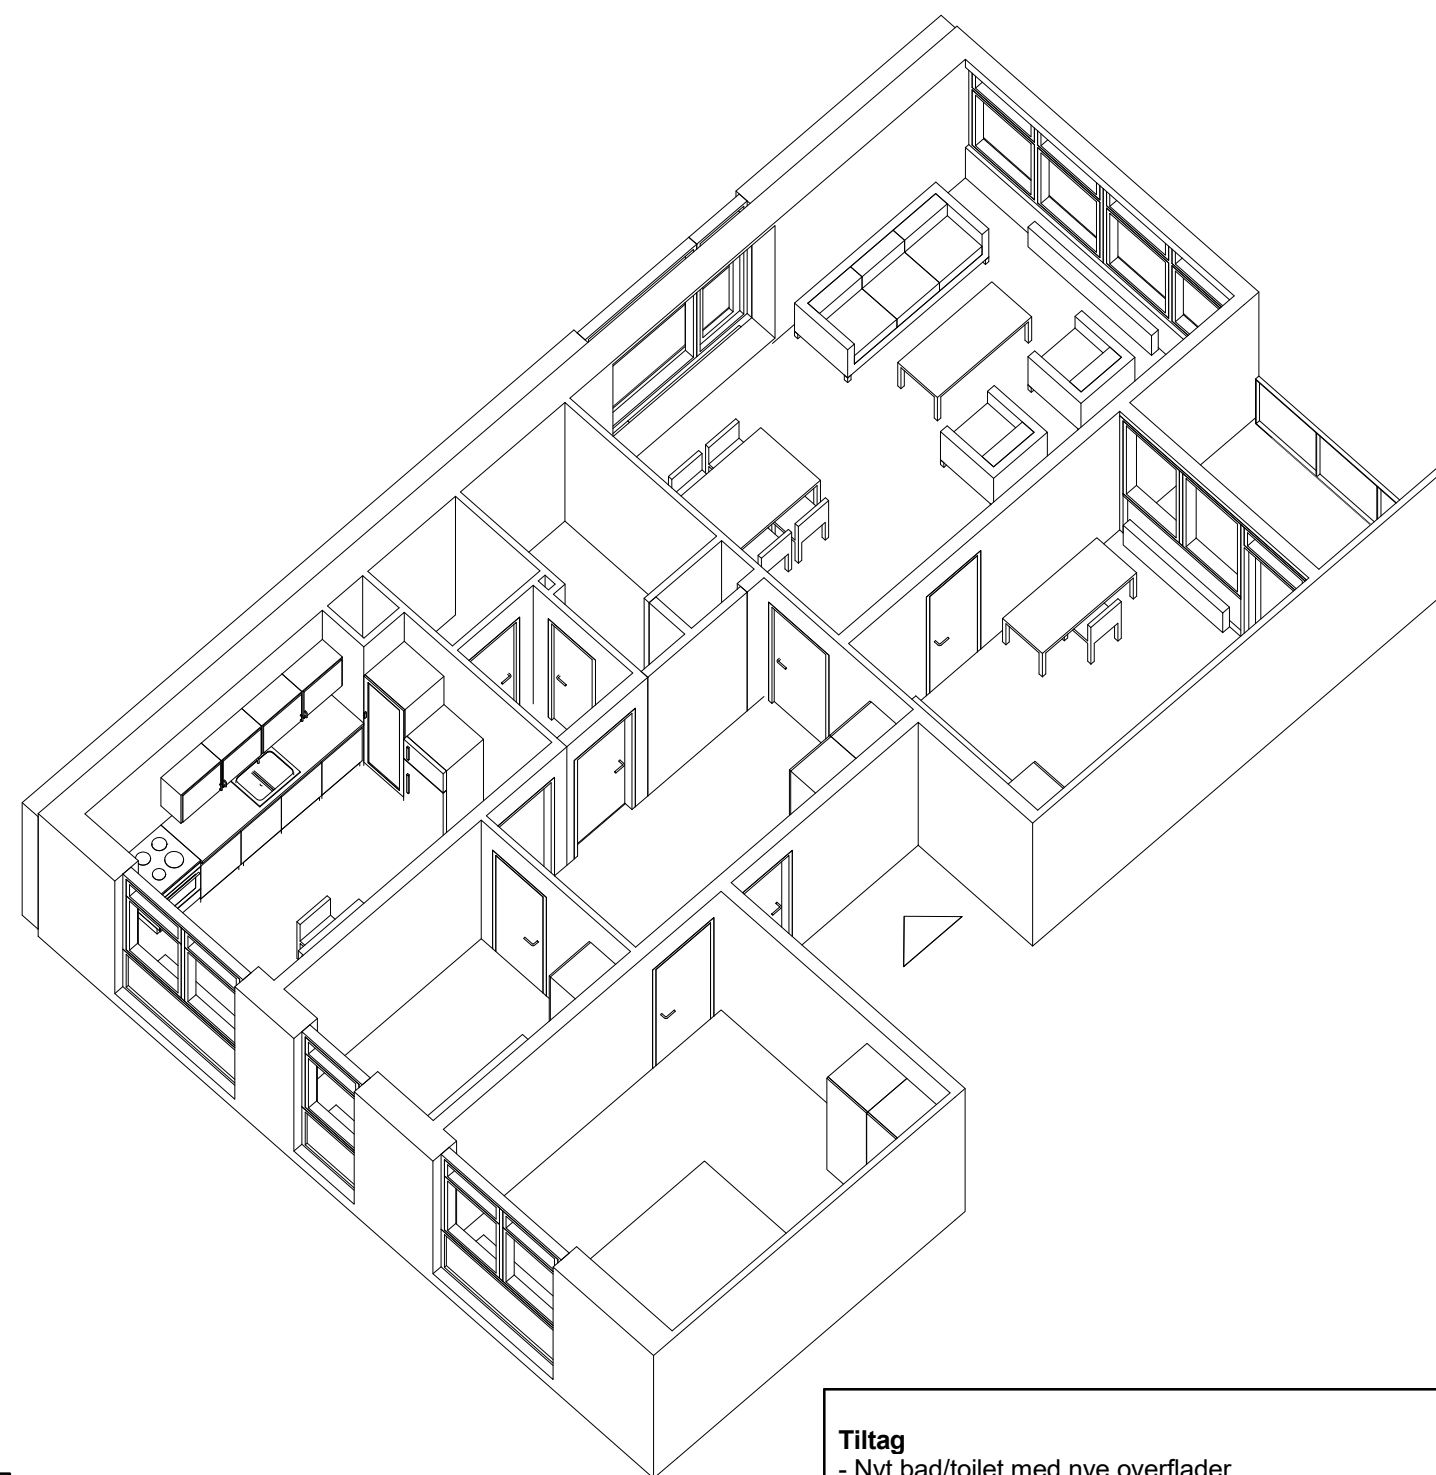


Tiltag


- Nyt bad/toilet med nye overflader
- Der forberedes til opsætning af egen vaskemaskine og tørretumbler
- Nyt køkken, hvis ældre end 10 år
- Ny opgangs- og entrédør – forbedring af lyd og varme
- Reparation af eksisterende gulve, afslibning og lakering
- Nye vinduer
- Nye gavlvinduer i gavllejligheder
- Efterisolering af facade og udbedring af kuldebroer
- Nyt glasværn ved altaner
- Dørtelefon
- Nødvendigt malerarbejde
- Istandsættelse af elinstallationer i nødvendigt omfang
- Nye afløbsinstallationer
- Nyt ventilationsanlæg
- Nye vandinstallationer

FYRREPARKEN - VOLLMOSE

Oversigtsplan

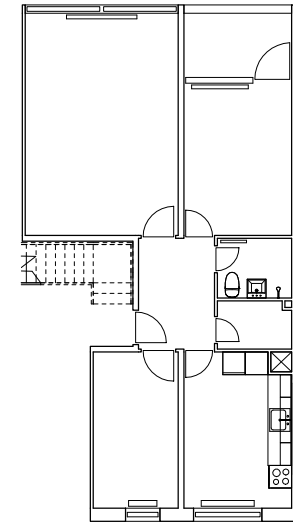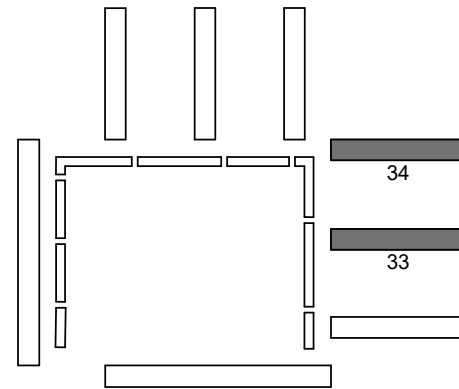

EKSISTERENDE FORHOLD

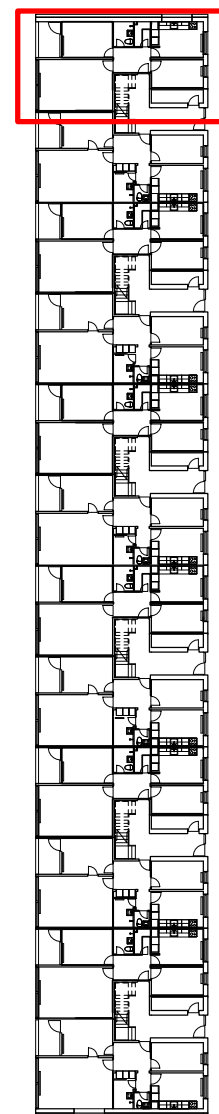

◀ 126/138


◀ 128/140

◀ 130/142

◀ 132/144


◀ 134/146

◀ 136/148

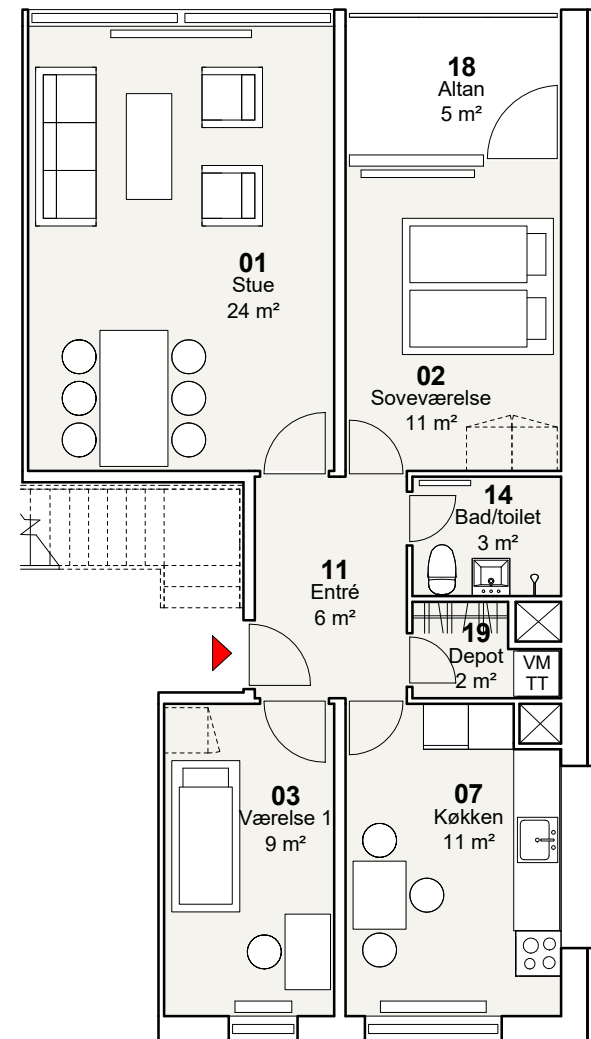

TYPE E6 - 3 værelser
NYE FORHOLD

Bruttoareal: 89 m²

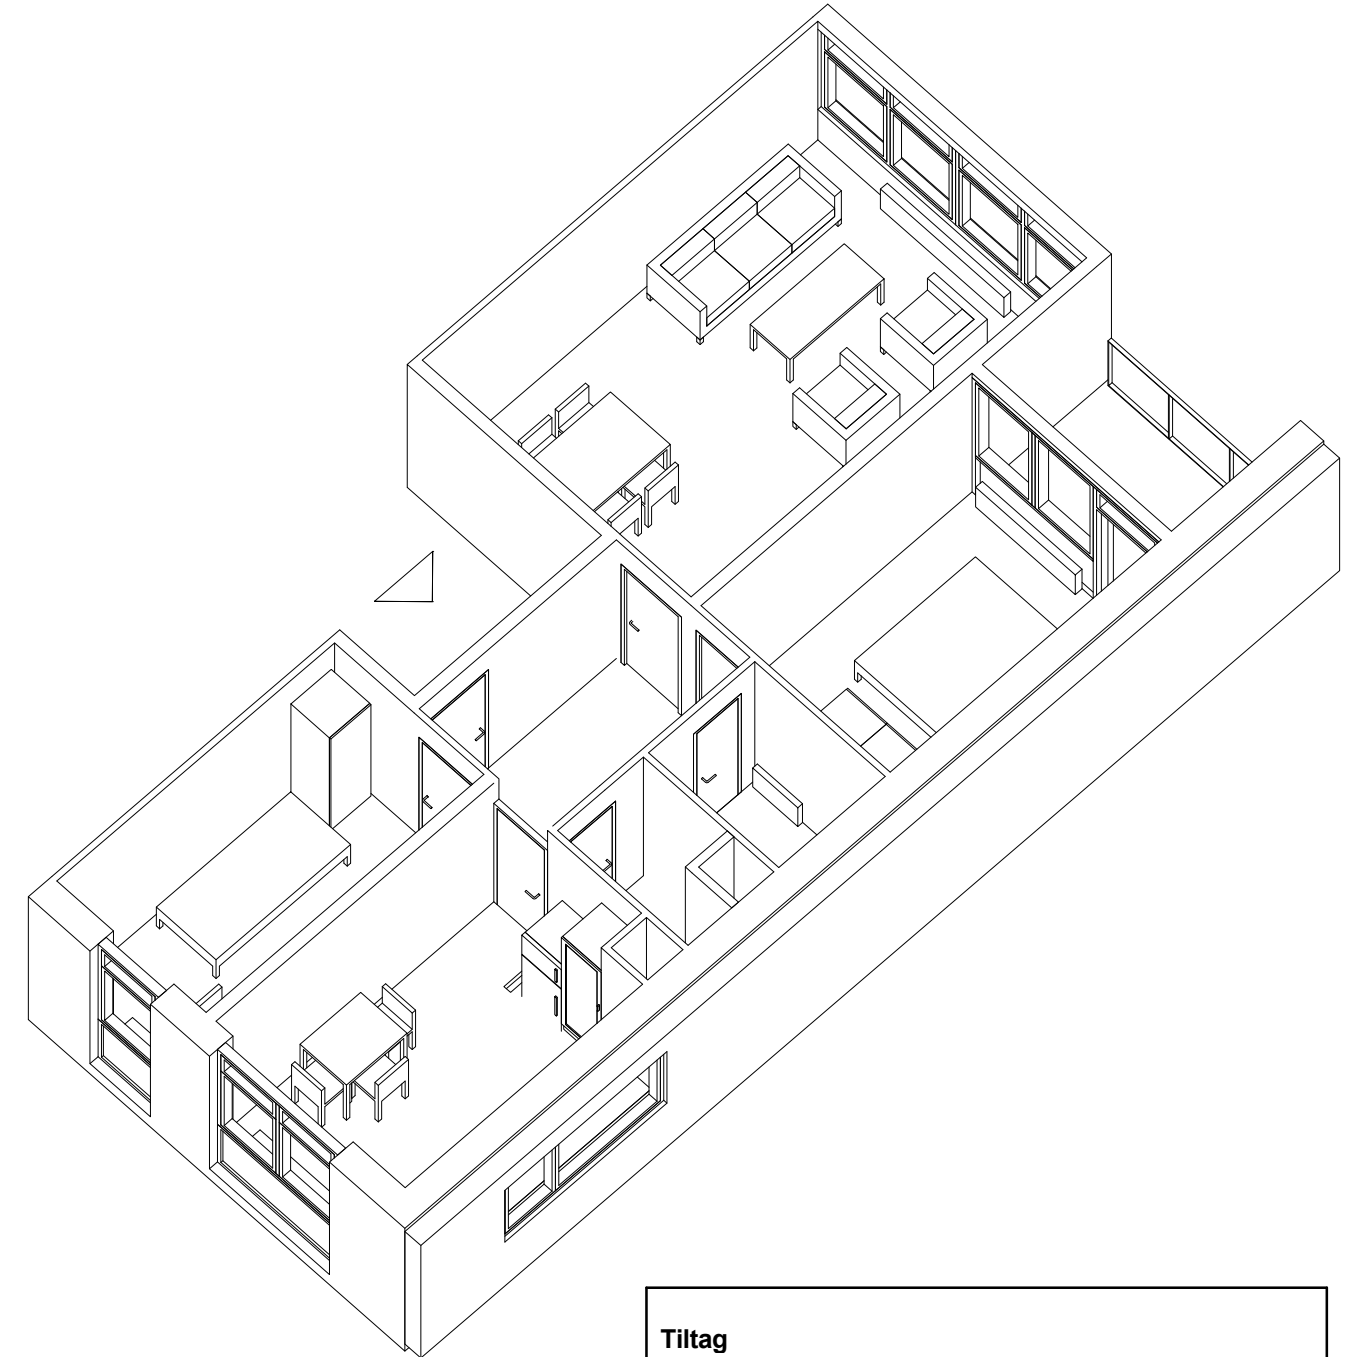

Tiltag

- Nyt bad/toilet med nye overflader
- Der forberedes til opsætning af egen vaskemaskine og tørretumbler
- Nyt køkken, hvis ældre end 10 år
- Ny opgangs- og entrédør – forbedring af lyd og varme
- Reparation af eksisterende gulve, afslibning og lakering
- Nye vinduer
- Nye gavlvinduer i gavllejligheder
- Efterisolering af facade og udbedring af kuldebroer
- Nyt glasværn ved altaner
- Dørtelefon
- Nødvendigt malerarbejde
- Istandsættelse af elinstallationer i nødvendigt omfang
- Nye afløbsinstallationer
- Nyt ventilationsanlæg
- Nye vandinstallationer