

Adresse	Etage/side	Lejl. Type	Værelser	Side
154	ST. TV.	A6-T	2	8
154	ST. TH.	A1-T	3	3
154	1. TV.	A1-T	3	3
154	1. TH.	A7-T	3	9
154	2. TV.	A1-T	3	3
154	2. TH.	A7-T	3	9
154	3. TV.	A8.1-T	3	12
154	3. TH.	A7-T	3	9

Adresse	Etage/side	Lejl. Type	Værelser	Side
166	ST. TV.	A3-T	2	5
166	ST. TH.	A1-T	3	3
166	1. TV.	A1-T	3	3
166	1. TH.	A2-T	3	4
166	2. TV.	A1-T	3	3
166	2. TH.	A2-T	3	4
166	3. TV.	A1-T	3	3
166	3. TH.	A7.1-T	3	11

156	ST. TV.	A3-T	2	5
156	ST. TH.	A1-T	3	3
156	1. TV.	A1-T	3	3
156	1. TH.	A2-T	3	4
156	2. TV.	A1-T	3	3
156	2. TH.	A2-T	3	4
156	3. TV.	Udgår (gennembrydning)		
156	3. TH.	Udgår (gennembrydning)		

168	ST. TV.	A3-T	2	5
168	ST. TH.	A8-T	3	10
168	1. TV.	A8-T	3	10
168	1. TH.	A2-T	3	4
168	2. TV.	A5-T	4	7
168	2. TH.	A2-T	3	4
168	3. TV.	A5-T	4	7
168	3. TH.	A2-T	3	4

158	ST. TV.	A3-T	2	5
158	ST. TH.	A8-T	3	10
158	1. TV.	A8-T	3	10
158	1. TH.	A2-T	3	4
158	2. TV.	A1-T	3	3
158	2. TH.	A2-T	3	4
158	3. TV.	A1-T	3	3
158	3. TH.	A7.1-T	3	11

170	ST. TV.	Udgår (gennembrydning)		
170	ST. TH.	Udgår (gennembrydning)		
170	1. TV.	Udgår (gennembrydning)		
170	1. TH.	Udgår (gennembrydning)		
170	2. TV.	A1-T	3	3
170	2. TH.	A4-T	4	6
170	3. TV.	A1-T	3	3
170	3. TH.	A4-T	4	6

160	ST. TV.	Udgår (gennembrydning)		
160	ST. TH.	Udgår (gennembrydning)		
160	1. TV.	Udgår (gennembrydning)		
160	1. TH.	Udgår (gennembrydning)		
160	2. TV.	A5-T	4	7
160	2. TH.	A2-T	3	4
160	3. TV.	A5-T	4	7
160	3. TH.	A2-T	3	4


172	ST. TV.	A6-T	2	8
172	ST. TH.	A1-T	3	3
172	1. TV.	A1-T	3	3
172	1. TH.	A7-T	3	9
172	2. TV.	A1-T	3	3
172	2. TH.	A2-T	3	4
172	3. TV.	A8.1-T	3	12
172	3. TH.	A2-T	3	4

162	ST. TV.	A6-T	2	8
162	ST. TH.	A1-T	3	3
162	1. TV.	A1-T	3	3
162	1. TH.	A7-T	3	9
162	2. TV.	A1-T	3	3
162	2. TH.	A4-T	4	6
162	3. TV.	A8.1-T	3	12
162	3. TH.	A4-T	4	6

174	ST. TV.	A3-T	2	5
174	ST. TH.	A1-T	3	3
174	1. TV.	A1-T	3	3
174	1. TH.	A2-T	3	4
174	2. TV.	A8.1-T	3	12
174	2. TH.	A2-T	3	4
174	3. TV.	Udgår (gennembrydning)		
174	3. TH.	Udgår (gennembrydning)		

164	ST. TV.	A3-T	2	5
164	ST. TH.	A1-T	3	3
164	1. TV.	A1-T	3	3
164	1. TH.	A2-T	3	4
164	2. TV.	A1-T	3	3
164	2. TH.	A2-T	3	4
164	3. TV.	Udgår (gennembrydning)		
164	3. TH.	Udgår (gennembrydning)		




176	ST. TV.	A3-T	2	5
176	ST. TH.	A8-T	3	10
176	1. TV.	A8-T	3	10
176	1. TH.	A2-T	3	4
176	2. TV.	Udgår (gennembrydning)		
176	2. TH.	Udgår (gennembrydning)		
176	3. TV.	Udgår (gennembrydning)		
176	3. TH.	Udgår (gennembrydning)		

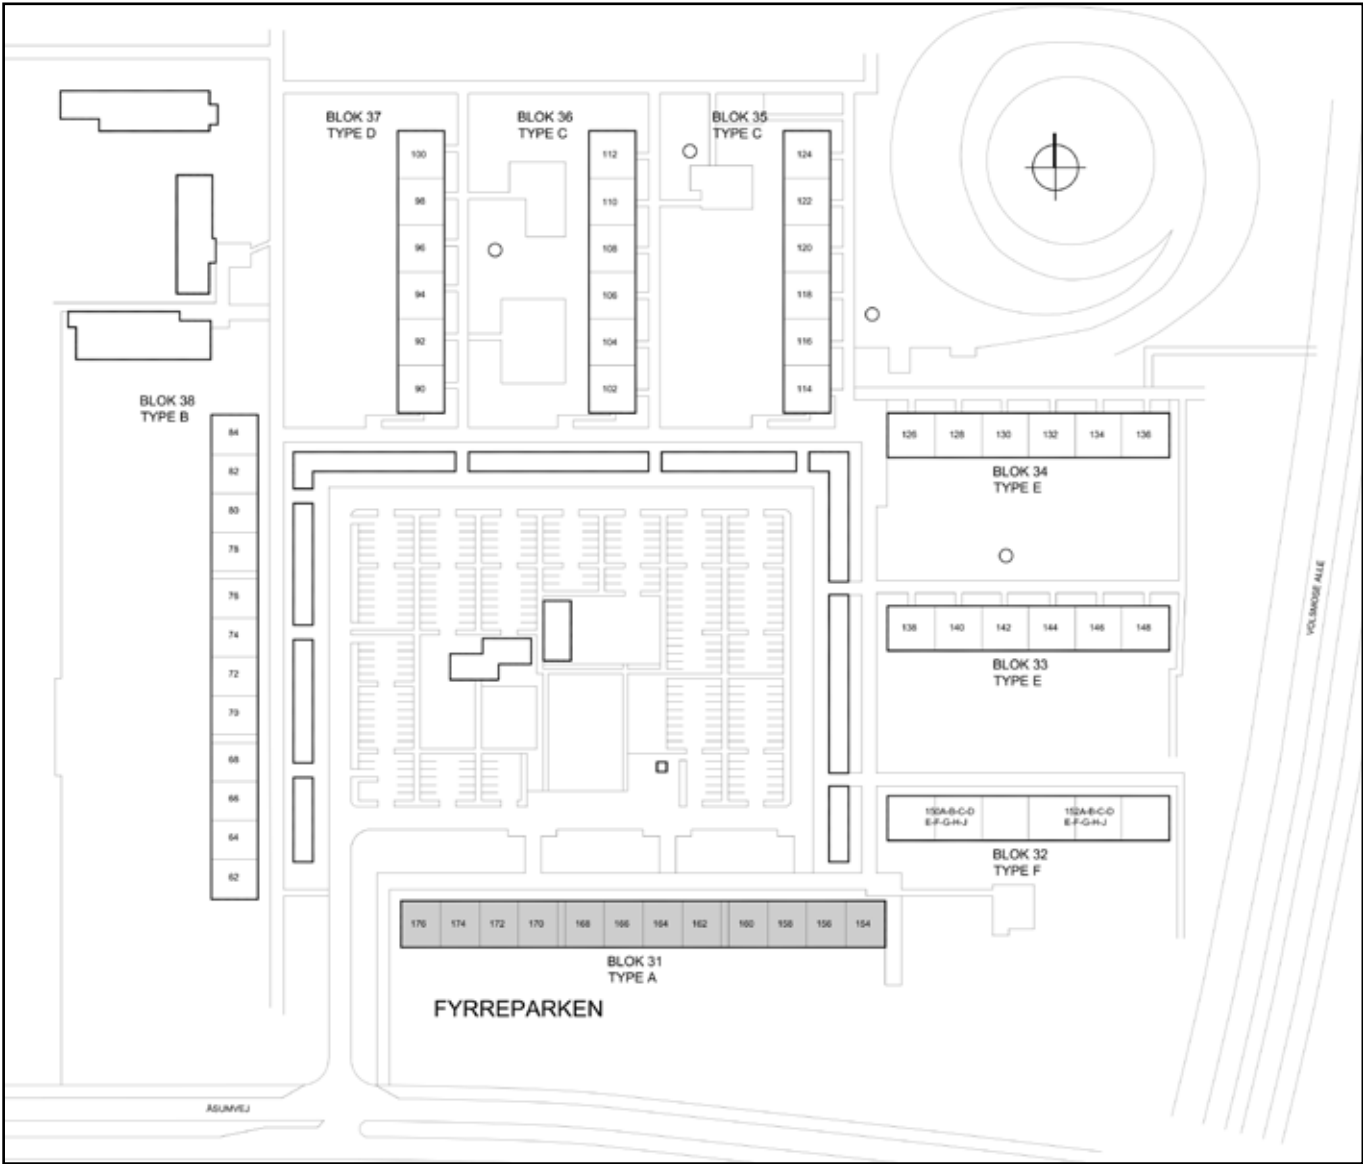


FYRREPARKEN - BLOK 31 - TYPE A

FYRREPARKEN - VOLLMOSE

Oversigtsplan

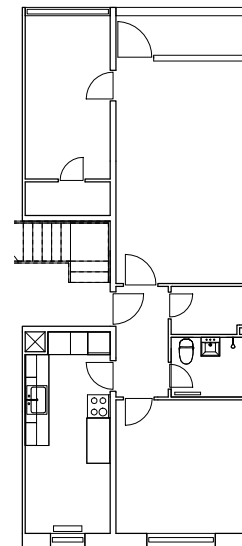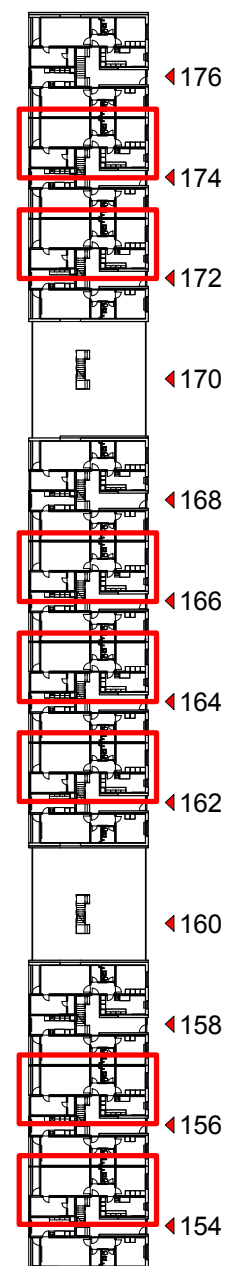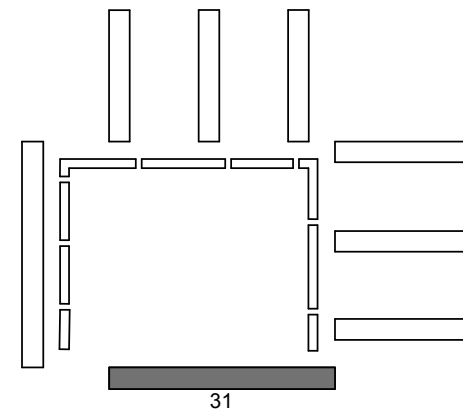


EKSISTERENDE FORHOLD

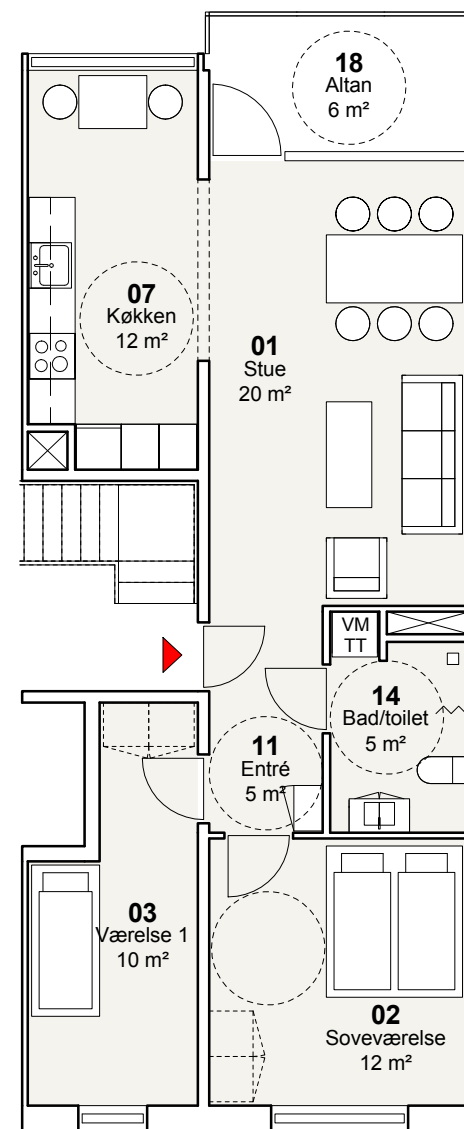

TYPE A1-T - 3 værelser
NYE FORHOLD

Bruttoareal: 83-94 m²


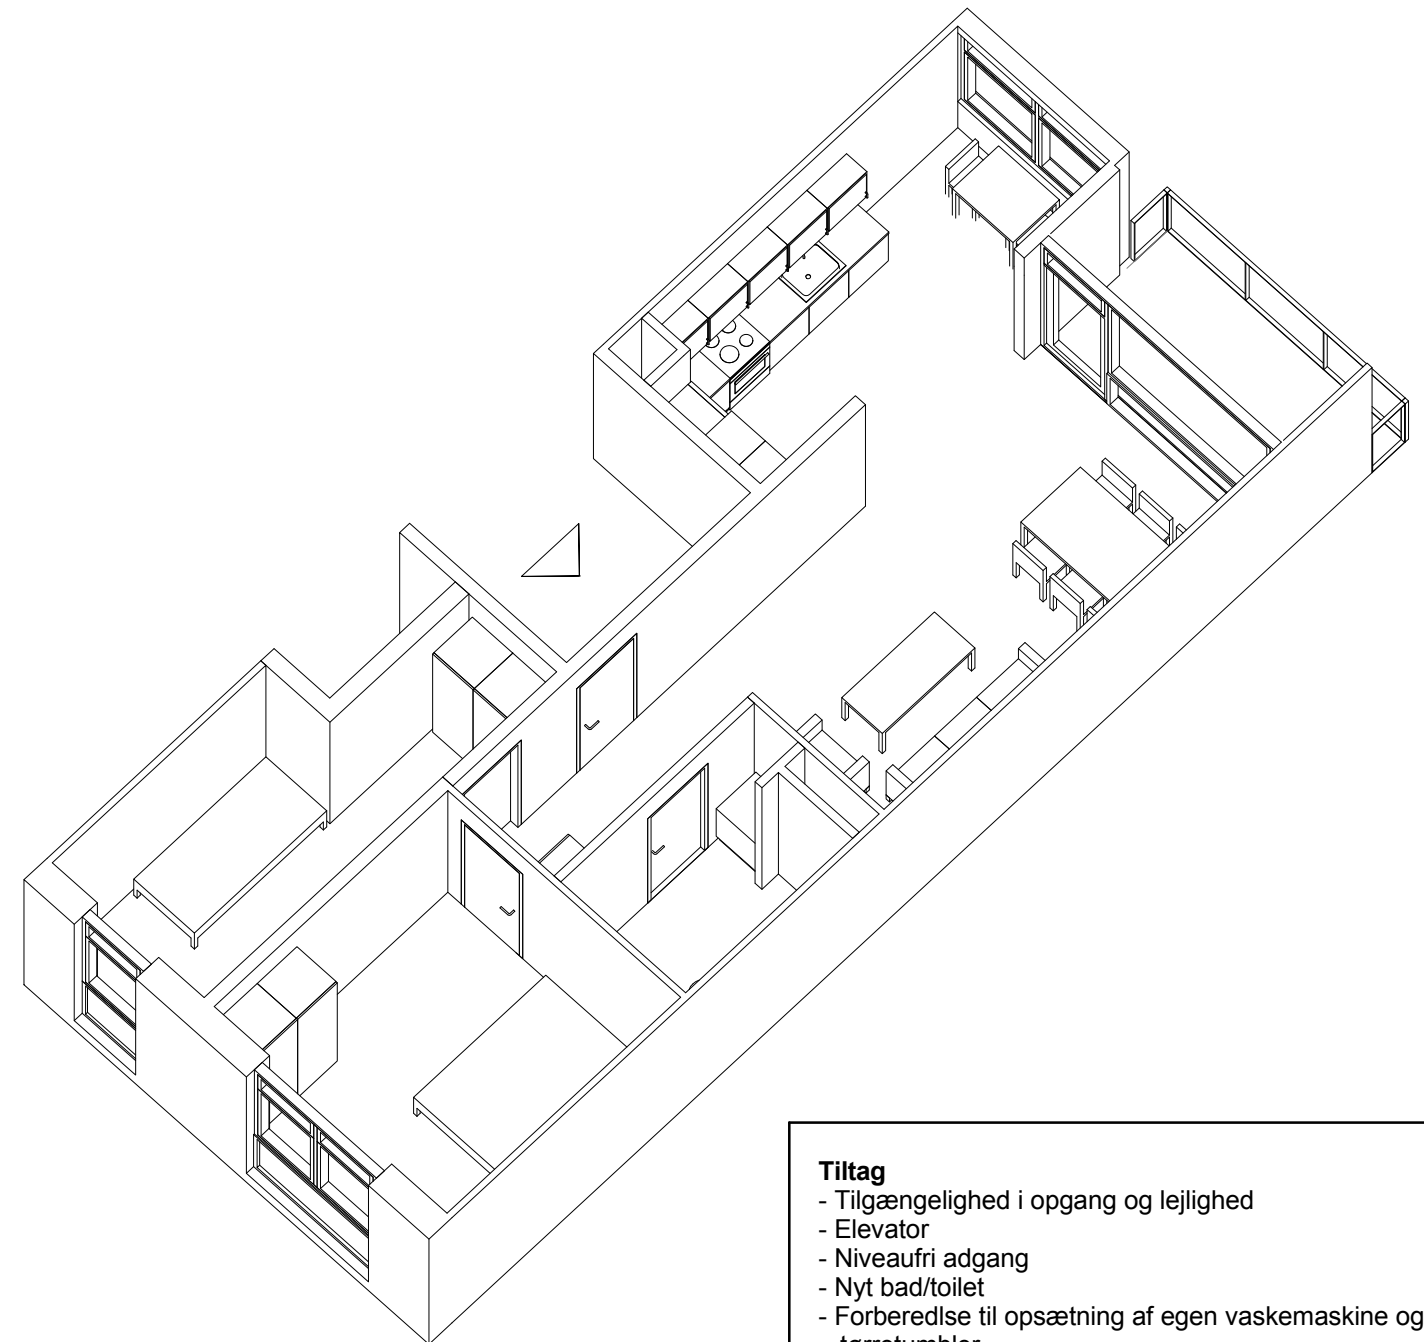


Tiltag



- Tilgængelighed i opgang og lejlighed
- Elevator
- Niveaufri adgang
- Nyt bad/toilet
- Forberedelse til opsætning af egen vaskemaskine og tørretumbler
- Nyt køkken
- Nye indvendige døre
- Ny opgangs- og entrédør – forbedring af lyd og varme
- Nye gulve
- Maling af vægge og lofter
- Nye vinduer
- Nye gavlvinduer i gavllejligheder
- Efterisolering af facade og udbedring af kuldebroer
- Udvidelse af altan og nyt glasværn ved altan
- Dørtelefon
- Istandsættelse af elinstallationer i nødvendigt omfang
- Nye afløbsinstallationer
- Nyt ventilationsanlæg
- Nye vandinstallationer

FYRREPARKEN - VOLLSMOSE

Oversigtsplan

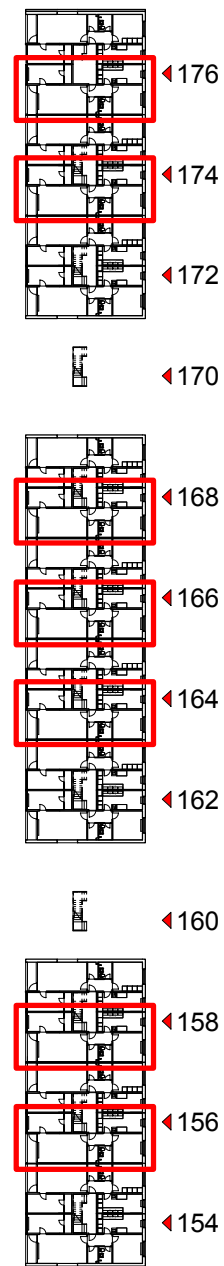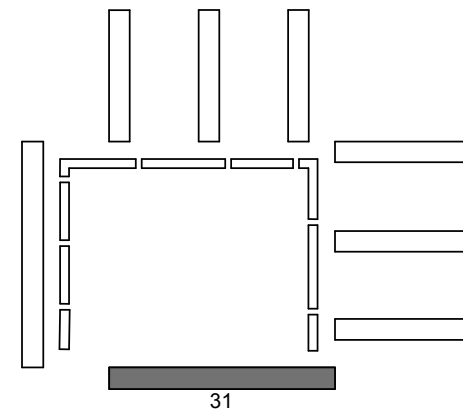


EKSISTERENDE FORHOLD

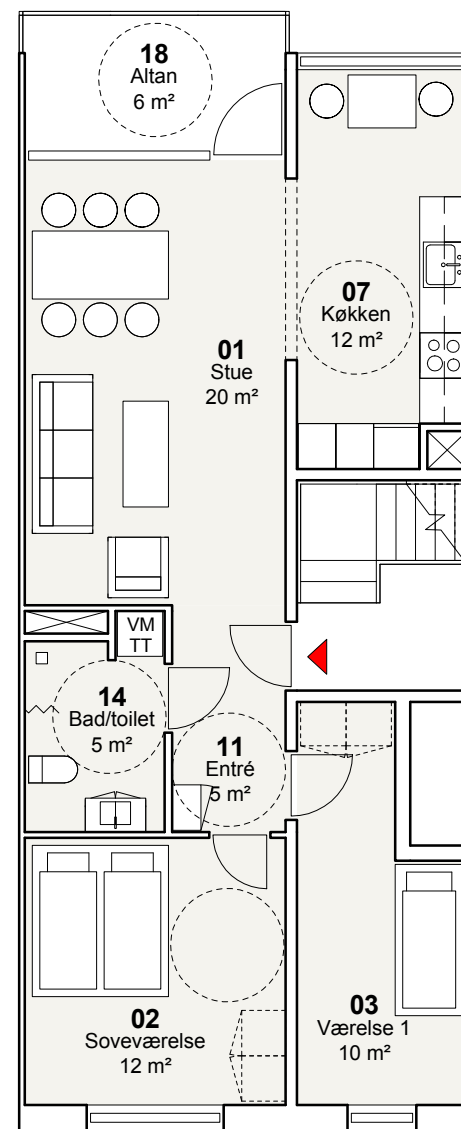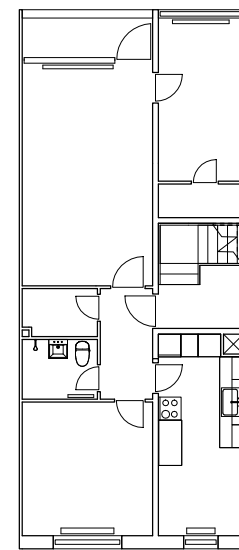

TYPE A2-T - 3 værelser
NYE FORHOLD

Bruttoareal: 83-94 m²


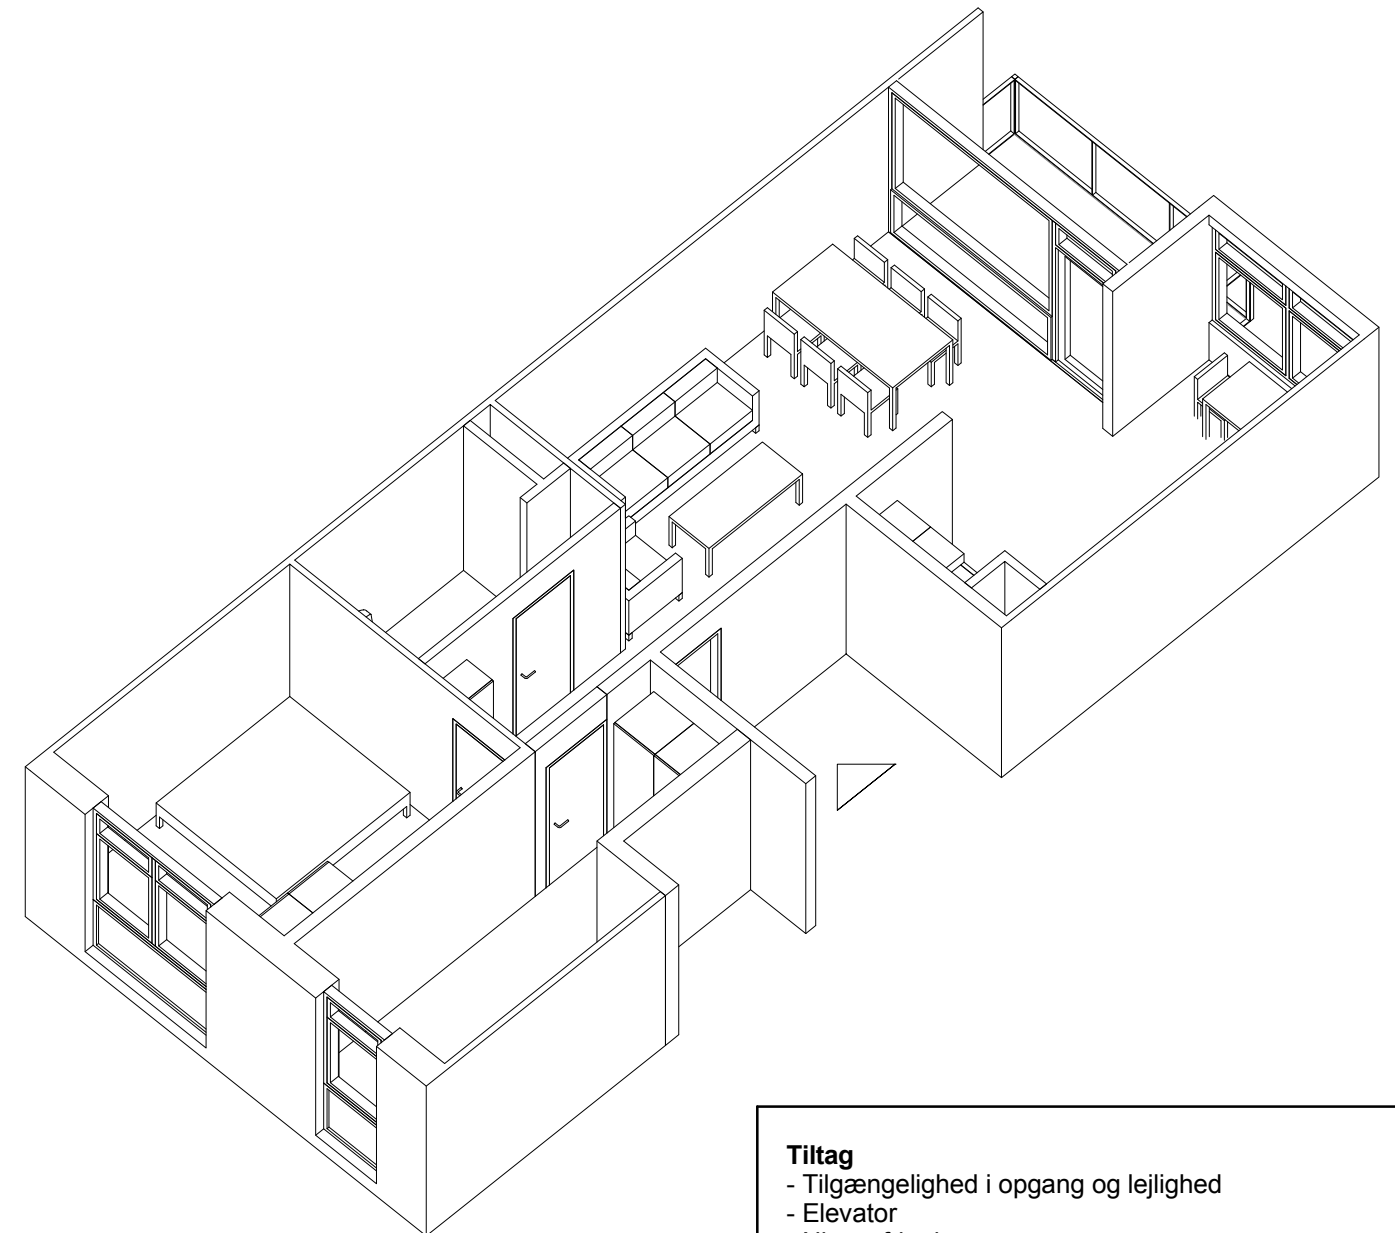


Tiltag



- Tilgængelighed i opgang og lejlighed
- Elevator
- Niveaufri adgang
- Nyt bad/toilet
- Forberedelse til opsætning af egen vaskemaskine og tørretumbler
- Nyt køkken
- Nye indvendige døre
- Ny opgangs- og entrédør – forbedring af lyd og varme
- Nye gulve
- Maling af vægge og lofter
- Nye vinduer
- Nye gavlvinduer i gavllejligheder
- Efterisolering af facade og udbedring af kuldebroer
- Udvidelse af altan og nyt glasværn ved altan
- Dørtelefon
- Istandsættelse af elinstallationer i nødvendigt omfang
- Nye afløbsinstallationer
- Nyt ventilationsanlæg
- Nye vandinstallationer

FYRREPARKEN - VOLLMOSE

Oversigtsplan

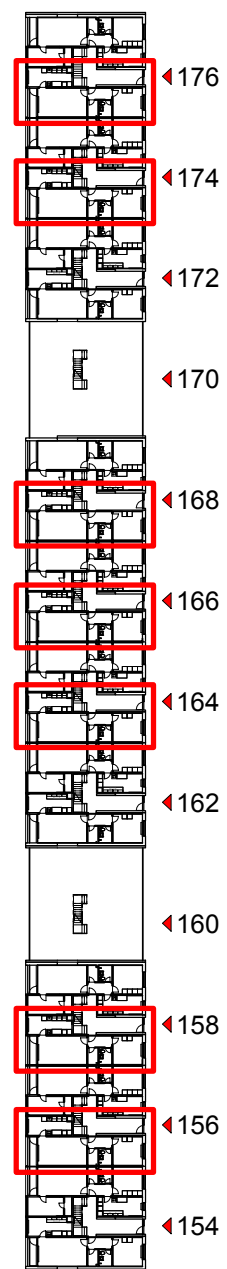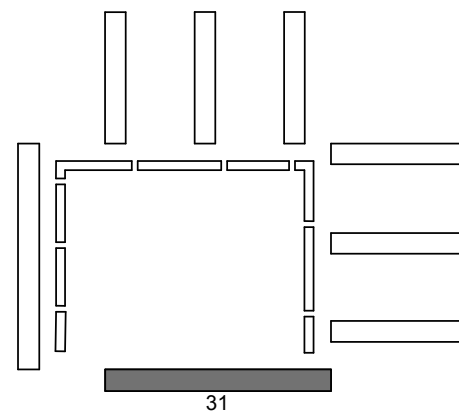


EKSISTERENDE FORHOLD

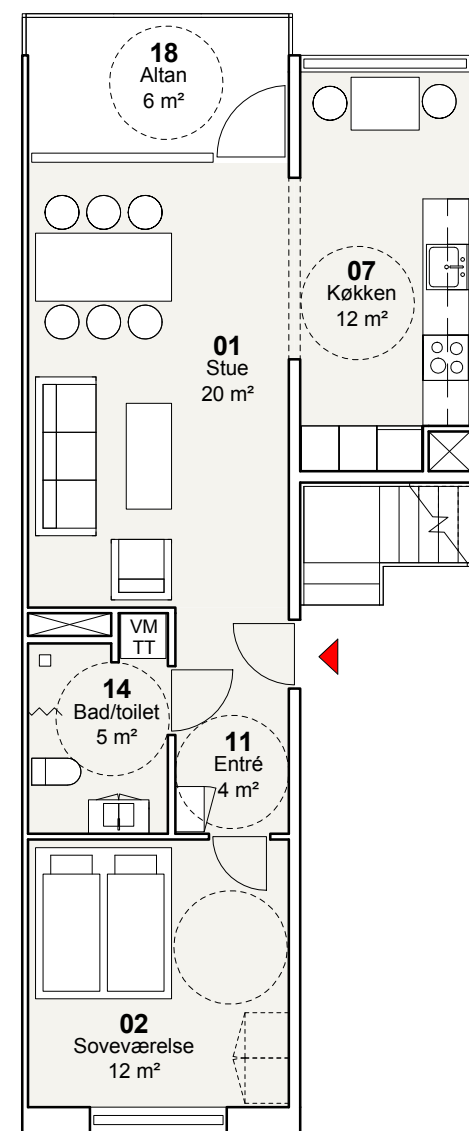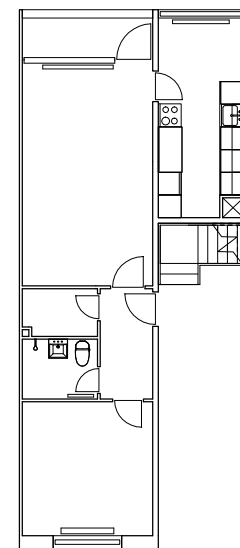

TYPE A3-T - 2 værelser
NYE FORHOLD

Bruttoareal: 72-74 m²



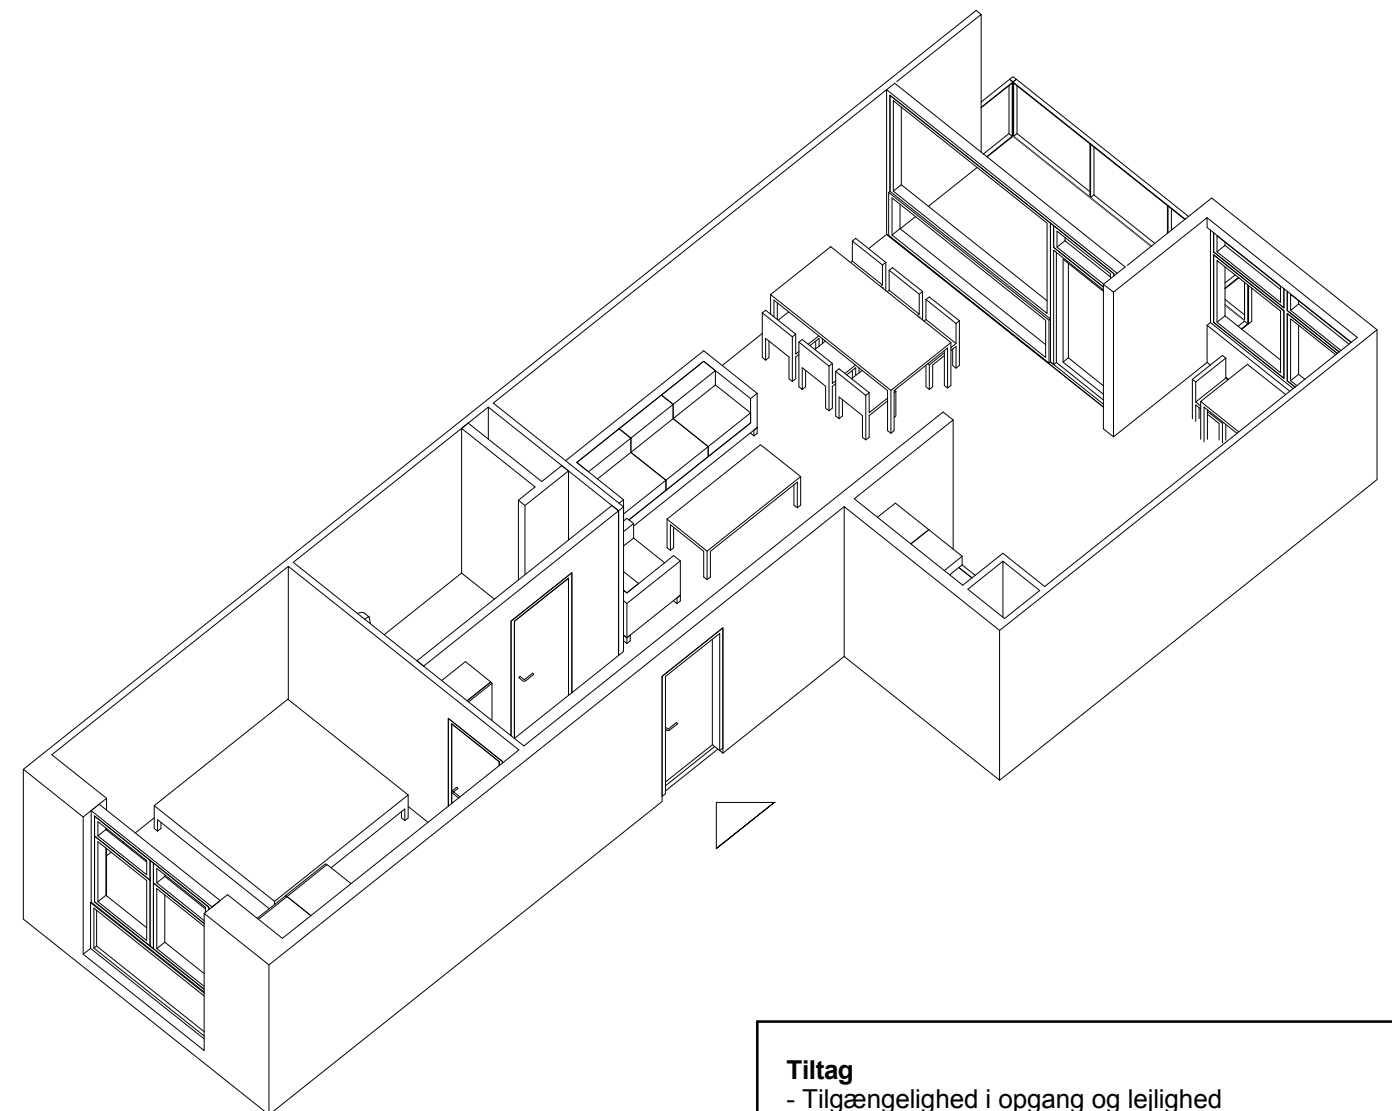


Tiltag


- Tilgængelighed i opgang og lejlighed
- Elevator
- Niveaufri adgang
- Nyt bad/toilet
- Forberedelse til opsætning af egen vaskemaskine og tørretumbler
- Nyt køkken
- Nye indvendige døre
- Ny opgangs- og entrédør – forbedring af lyd og varme
- Nye gulve
- Maling af vægge og lofter
- Nye vinduer
- Nye gavlvinduer i gavllejligheder
- Efterisolering af facade og udbedring af kuldebroer
- Udvidelse af altan og nyt glasværn ved altan
- Dørtelefon
- Istandsættelse af elinstallationer i nødvendigt omfang
- Nye afløbsinstallationer
- Nyt ventilationsanlæg
- Nye vandinstallationer

FYRREPARKEN - VOLLSMOSE

Oversigtsplan

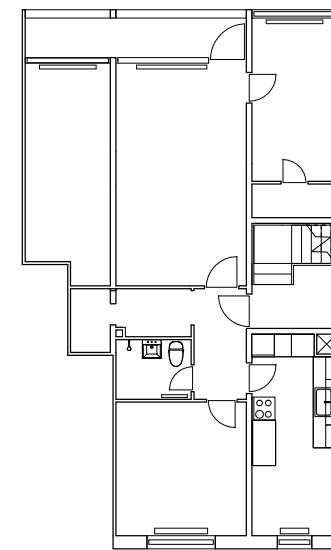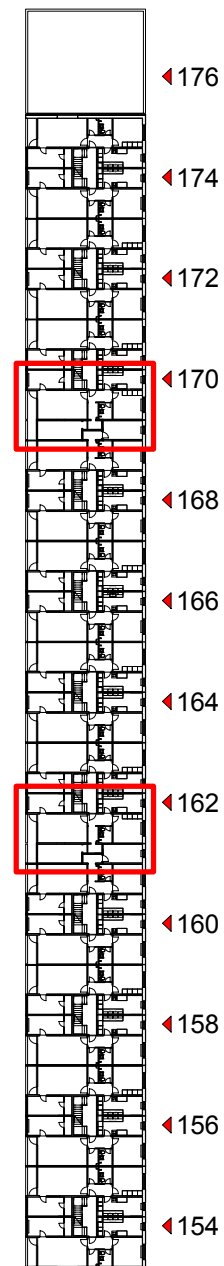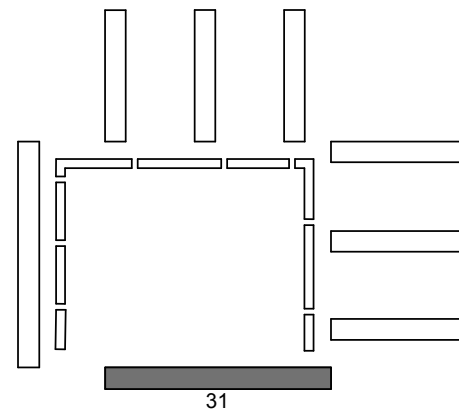


EKSISTERENDE FORHOLD

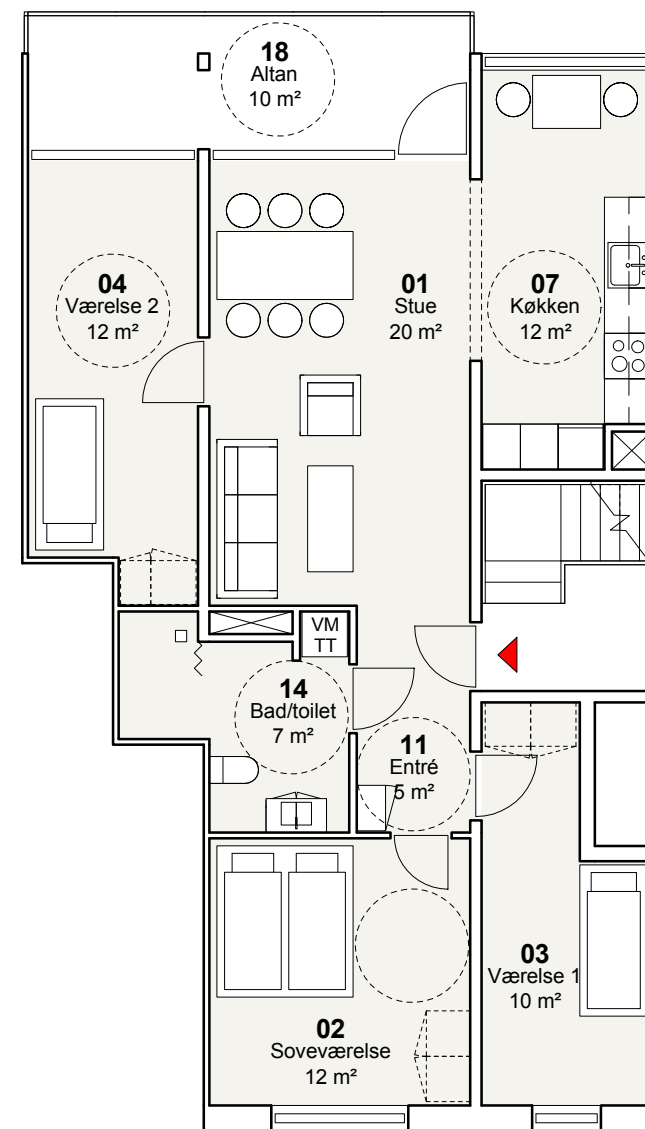

TYPE A4-T - 4 værelser
NYE FORHOLD

Bruttoareal: 99-110 m²



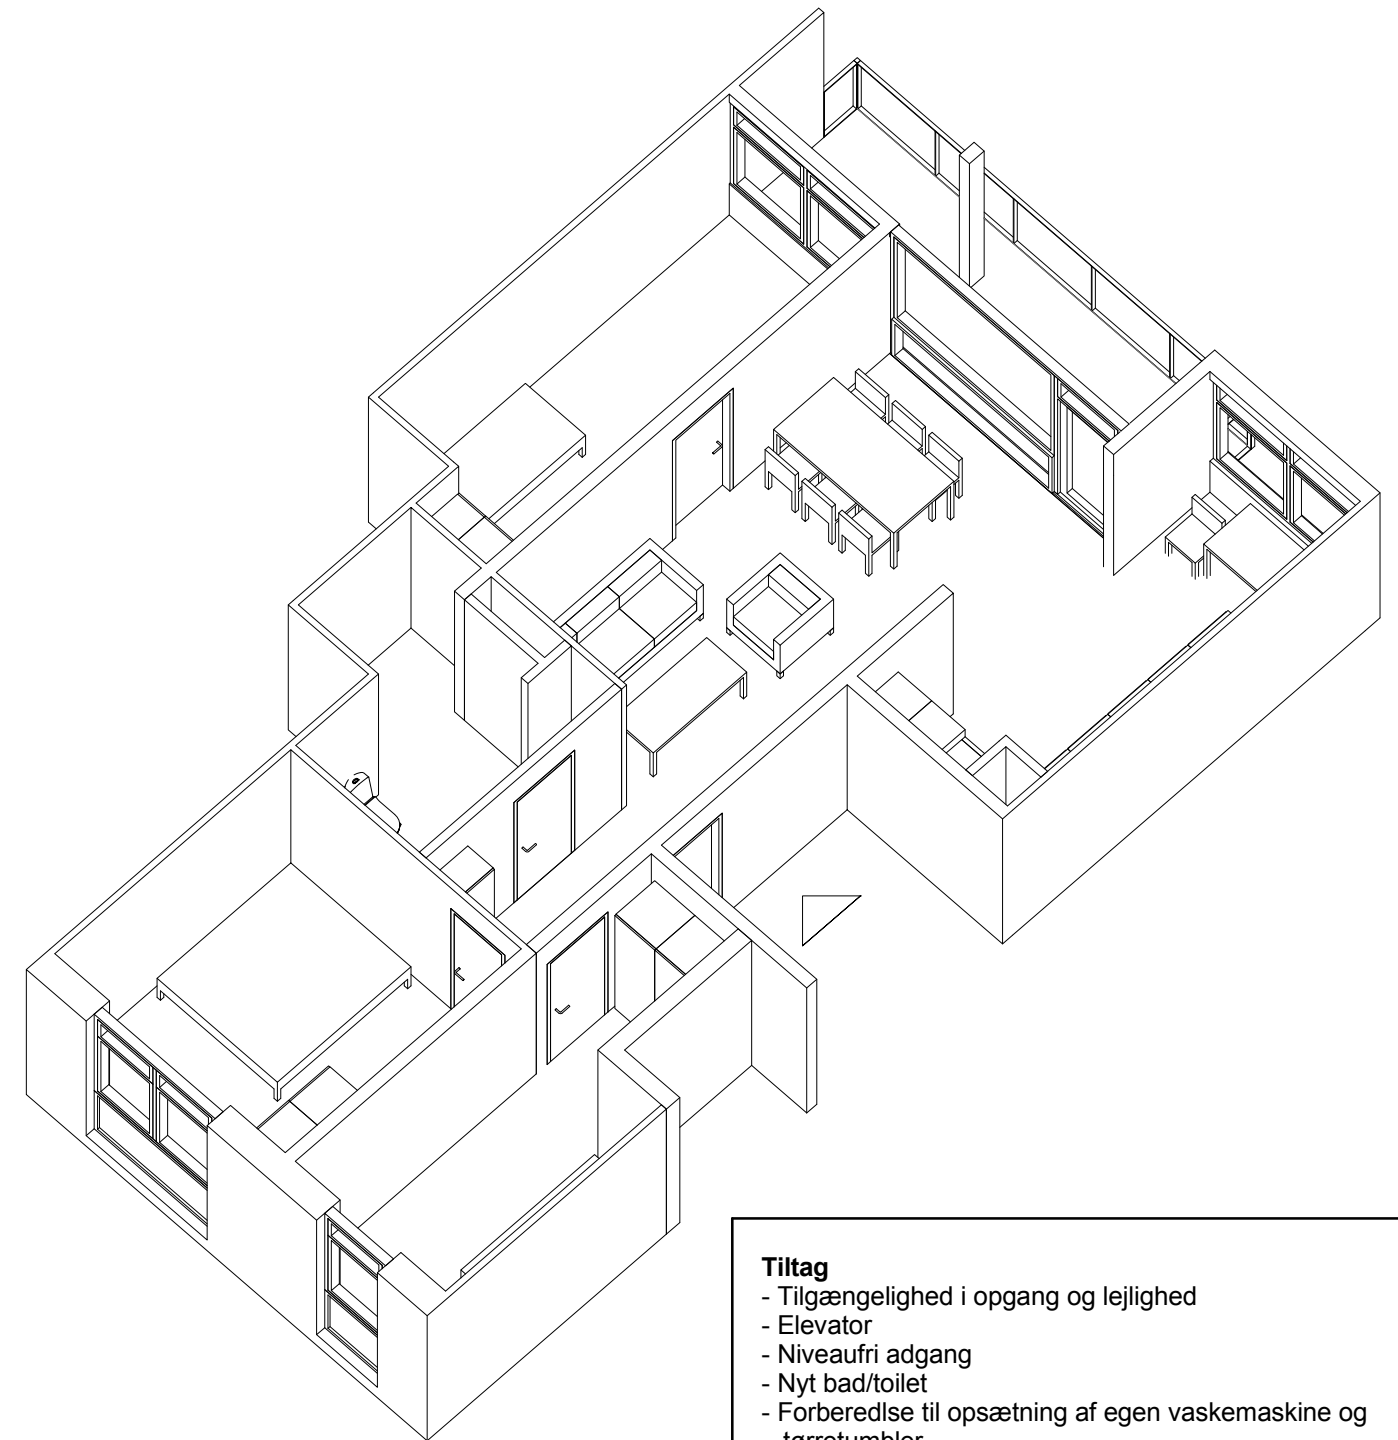


Tiltag


- Tilgængelighed i opgang og lejlighed
- Elevator
- Niveaufri adgang
- Nyt bad/toilet
- Forberedelse til opsætning af egen vaskemaskine og tørretumbler
- Nyt køkken
- Nye indvendige døre
- Ny opgangs- og entrédør – forbedring af lyd og varme
- Nye gulve
- Maling af vægge og lofter
- Nye vinduer
- Nye gavlvinduer i gavllejligheder
- Efterisolering af facade og udbedring af kuldebroer
- Udvidelse af altan og nyt glasværn ved altan
- Dørtelefon
- Istandsættelse af elinstallationer i nødvendigt omfang
- Nye afløbsinstallationer
- Nyt ventilationsanlæg
- Nye vandinstallationer

FYRREPARKEN - VOLLSMOSE

Oversigtsplan

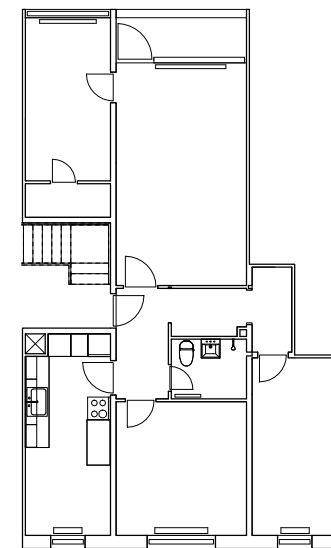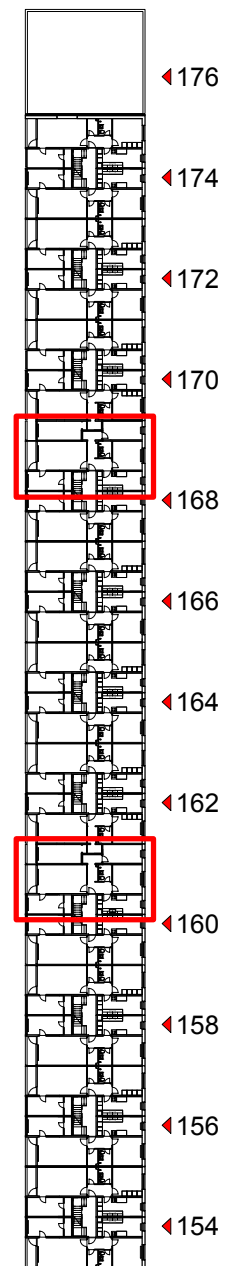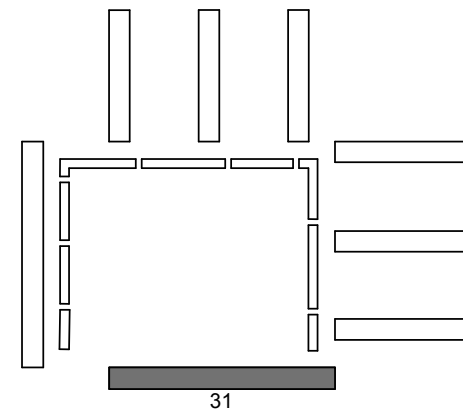


EKSISTERENDE FORHOLD

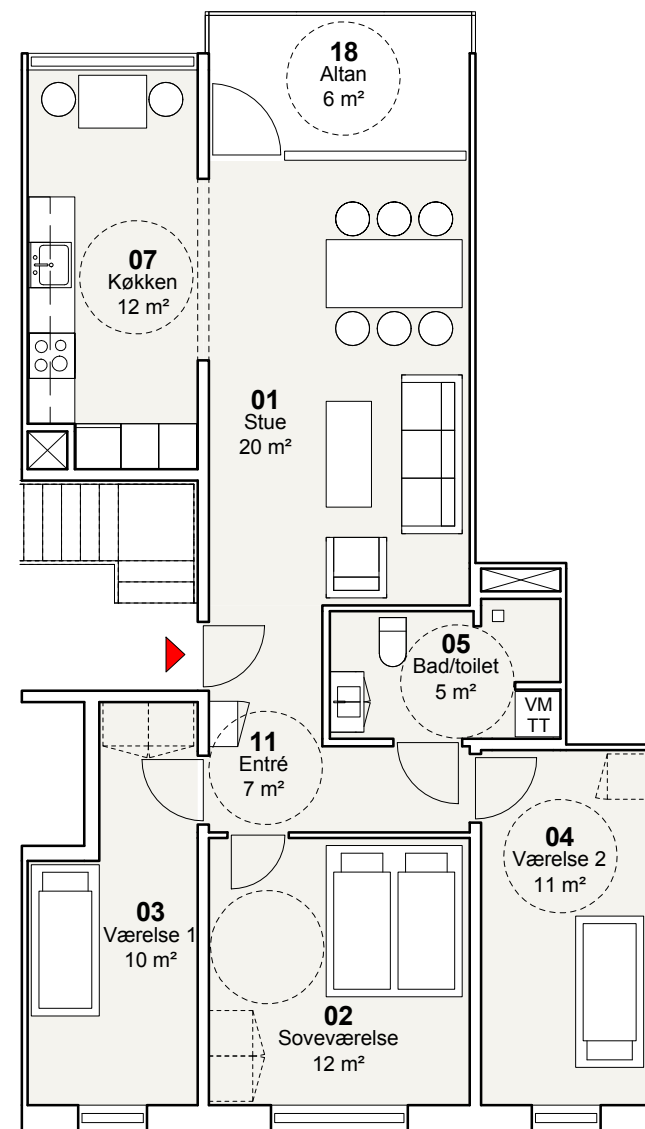

TYPE A5-T - 4 værelser
NYE FORHOLD

Bruttoareal: 98-110 m²


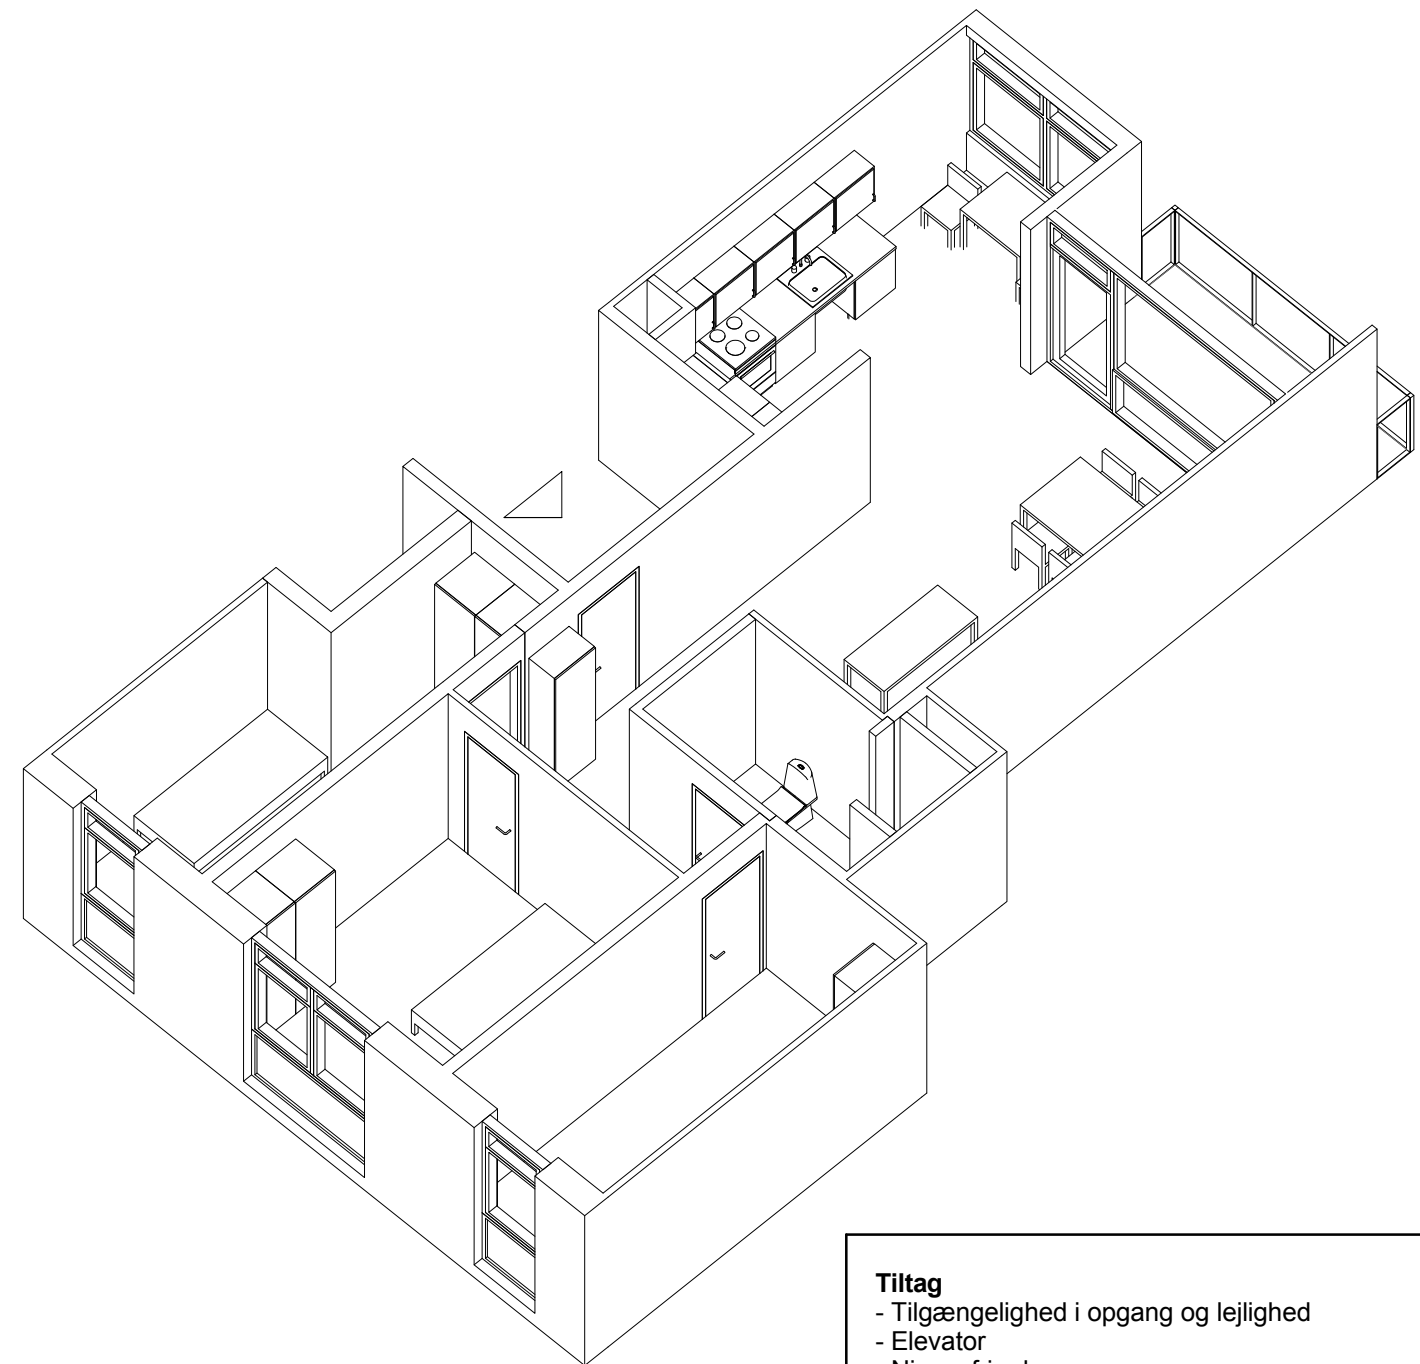


Tiltag



- Tilgængelighed i opgang og lejlighed
- Elevator
- Niveaufri adgang
- Nyt bad/toilet
- Forberedelse til opsætning af egen vaskemaskine og tørretumbler
- Nyt køkken
- Nye indvendige døre
- Ny opgangs- og entrédør – forbedring af lyd og varme
- Nye gulve
- Maling af vægge og lofter
- Nye vinduer
- Nye gavlvinduer i gavllejligheder
- Efterisolering af facade og udbedring af kuldebroer
- Udvidelse af altan og nyt glasværn ved altan
- Dørtelefon
- Istandsættelse af elinstallationer i nødvendigt omfang
- Nye afløbsinstallationer
- Nyt ventilationsanlæg
- Nye vandinstallationer

FYRREPARKEN - VOLLSMOSE

Oversigtsplan

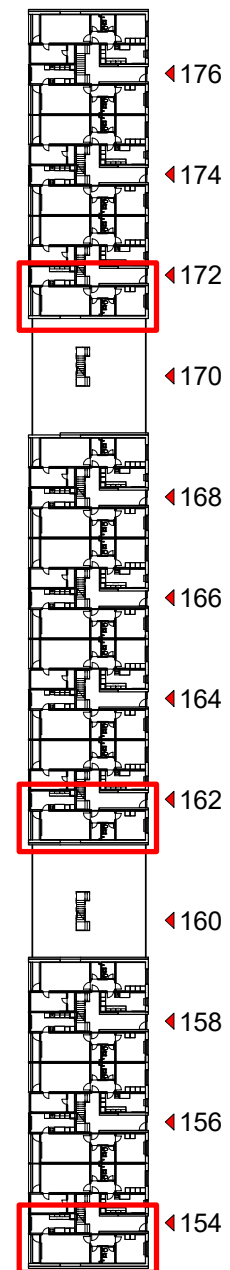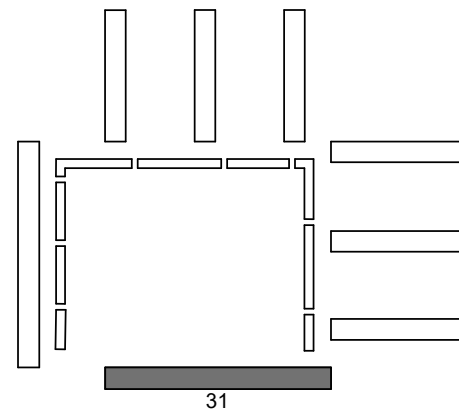


EKSISTERENDE FORHOLD

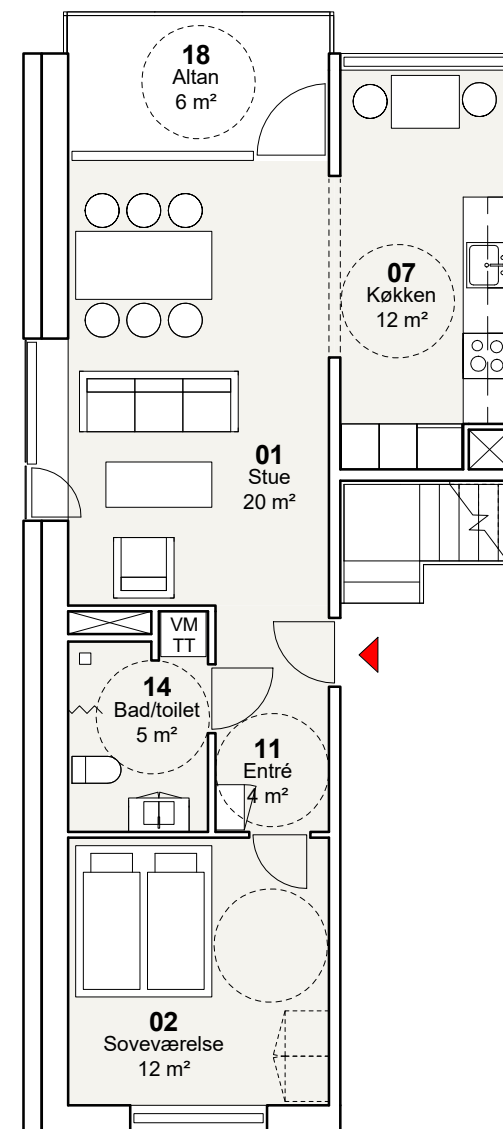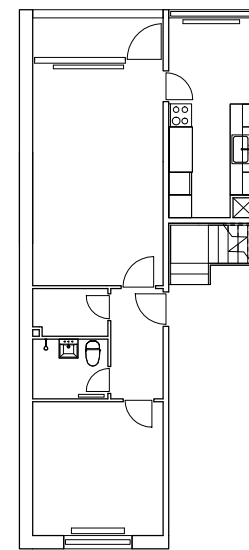

TYPE A6-T - 2 værelser
NYE FORHOLD

Bruttoareal: 75 m²


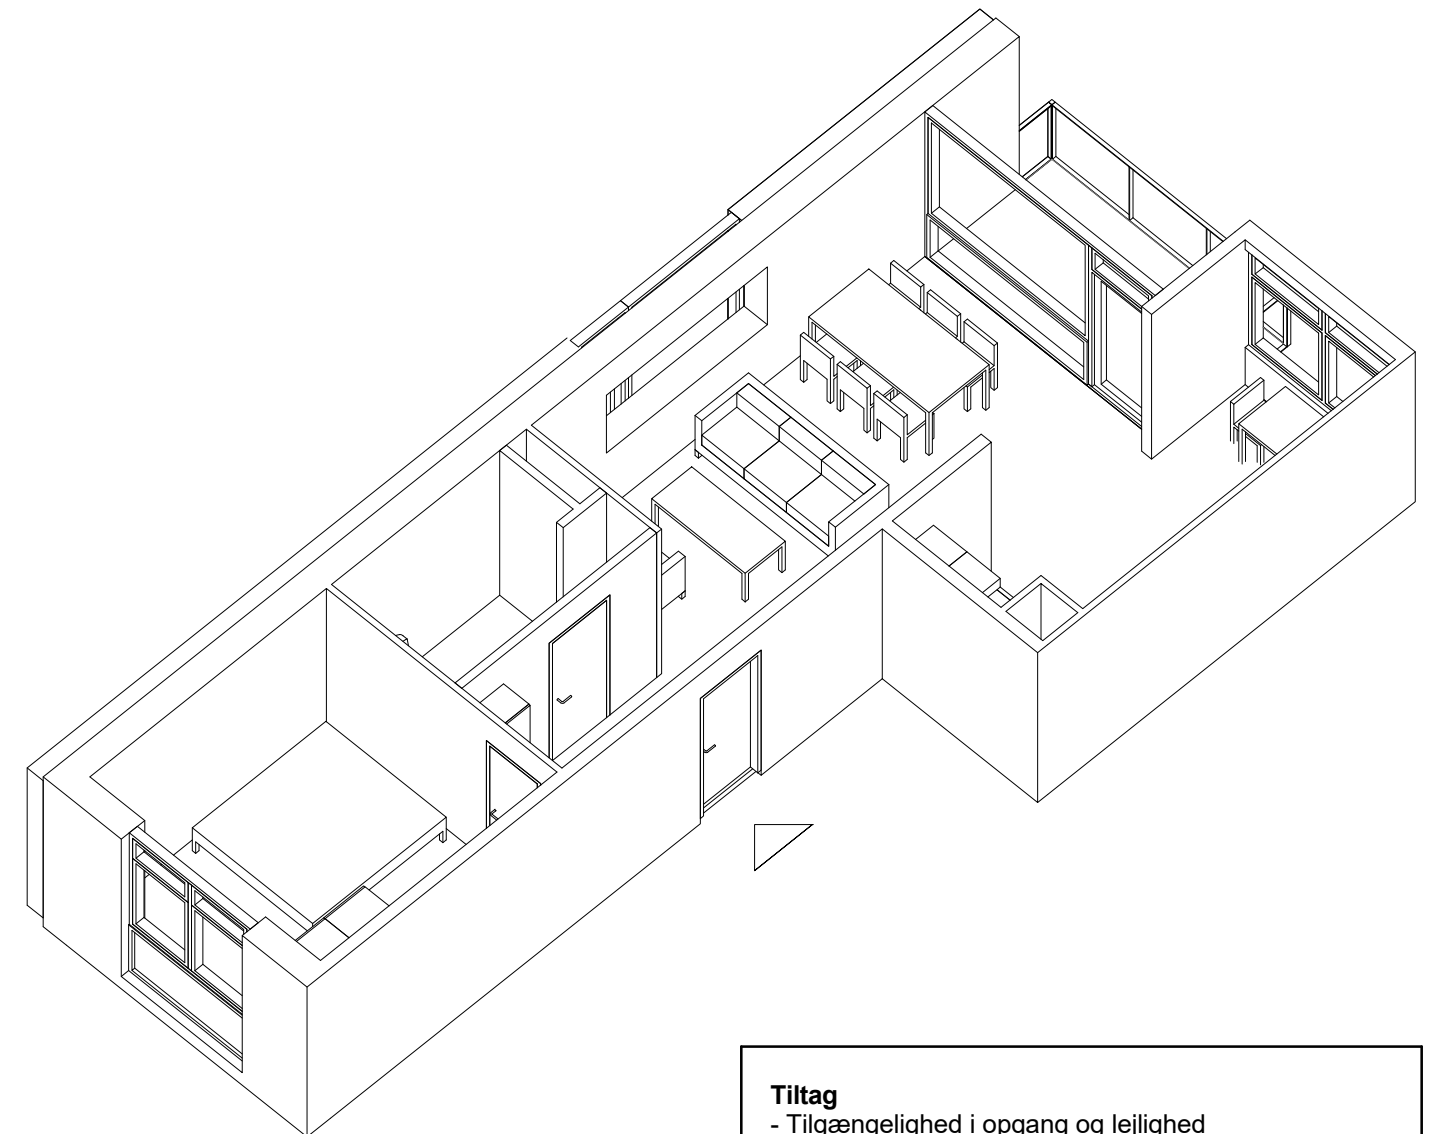


Tiltag



- Tilgængelighed i opgang og lejlighed
- Elevator
- Niveaufri adgang
- Nyt bad/toilet
- Forberedelse til opsætning af egen vaskemaskine og tørretumbler
- Nyt køkken
- Nye indvendige døre
- Ny opgangs- og entrédør – forbedring af lyd og varme
- Nye gulve
- Maling af vægge og lofter
- Nye vinduer
- Nye gavlvinduer i gavllejligheder
- Efterisolering af facade og udbedring af kuldebroer
- Udvidelse af altan og nyt glasværn ved altan
- Dørtelefon
- Istandsættelse af elinstallationer i nødvendigt omfang
- Nye afløbsinstallationer
- Nyt ventilationsanlæg
- Nye vandinstallationer

FYRREPARKEN - VOLLMOSE

Oversigtsplan

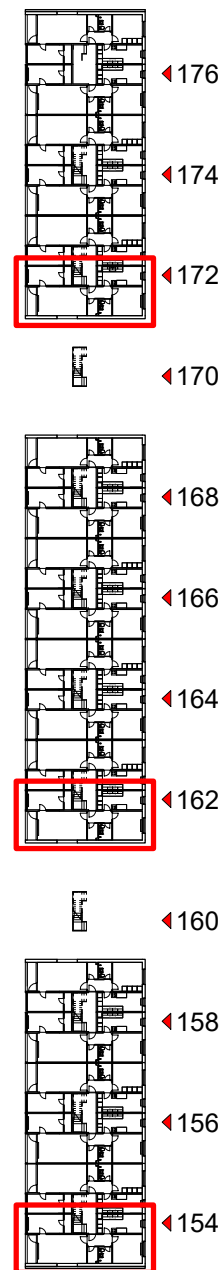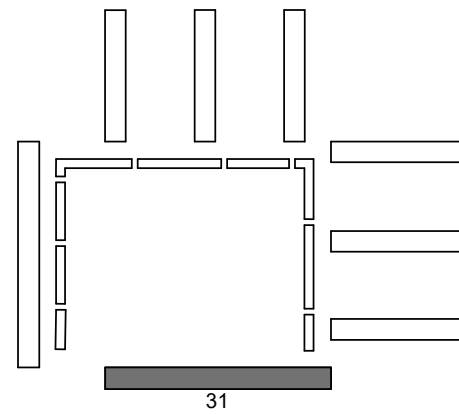


EKSISTERENDE FORHOLD

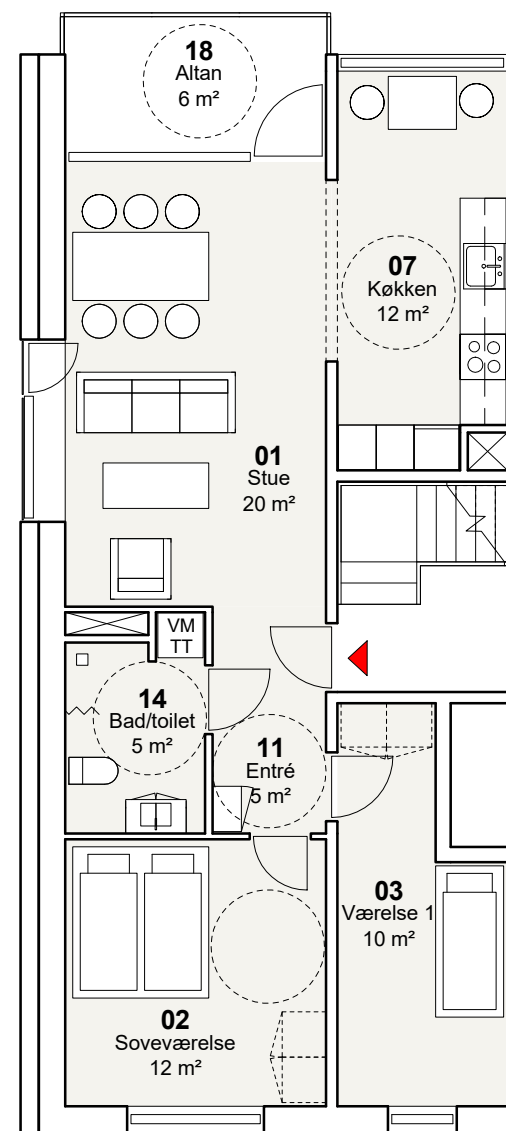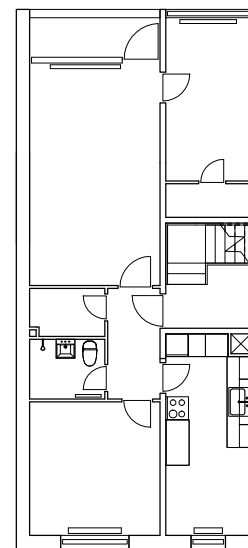

TYPE A7-T - 3 værelser
NYE FORHOLD

Bruttoareal: 87 m²



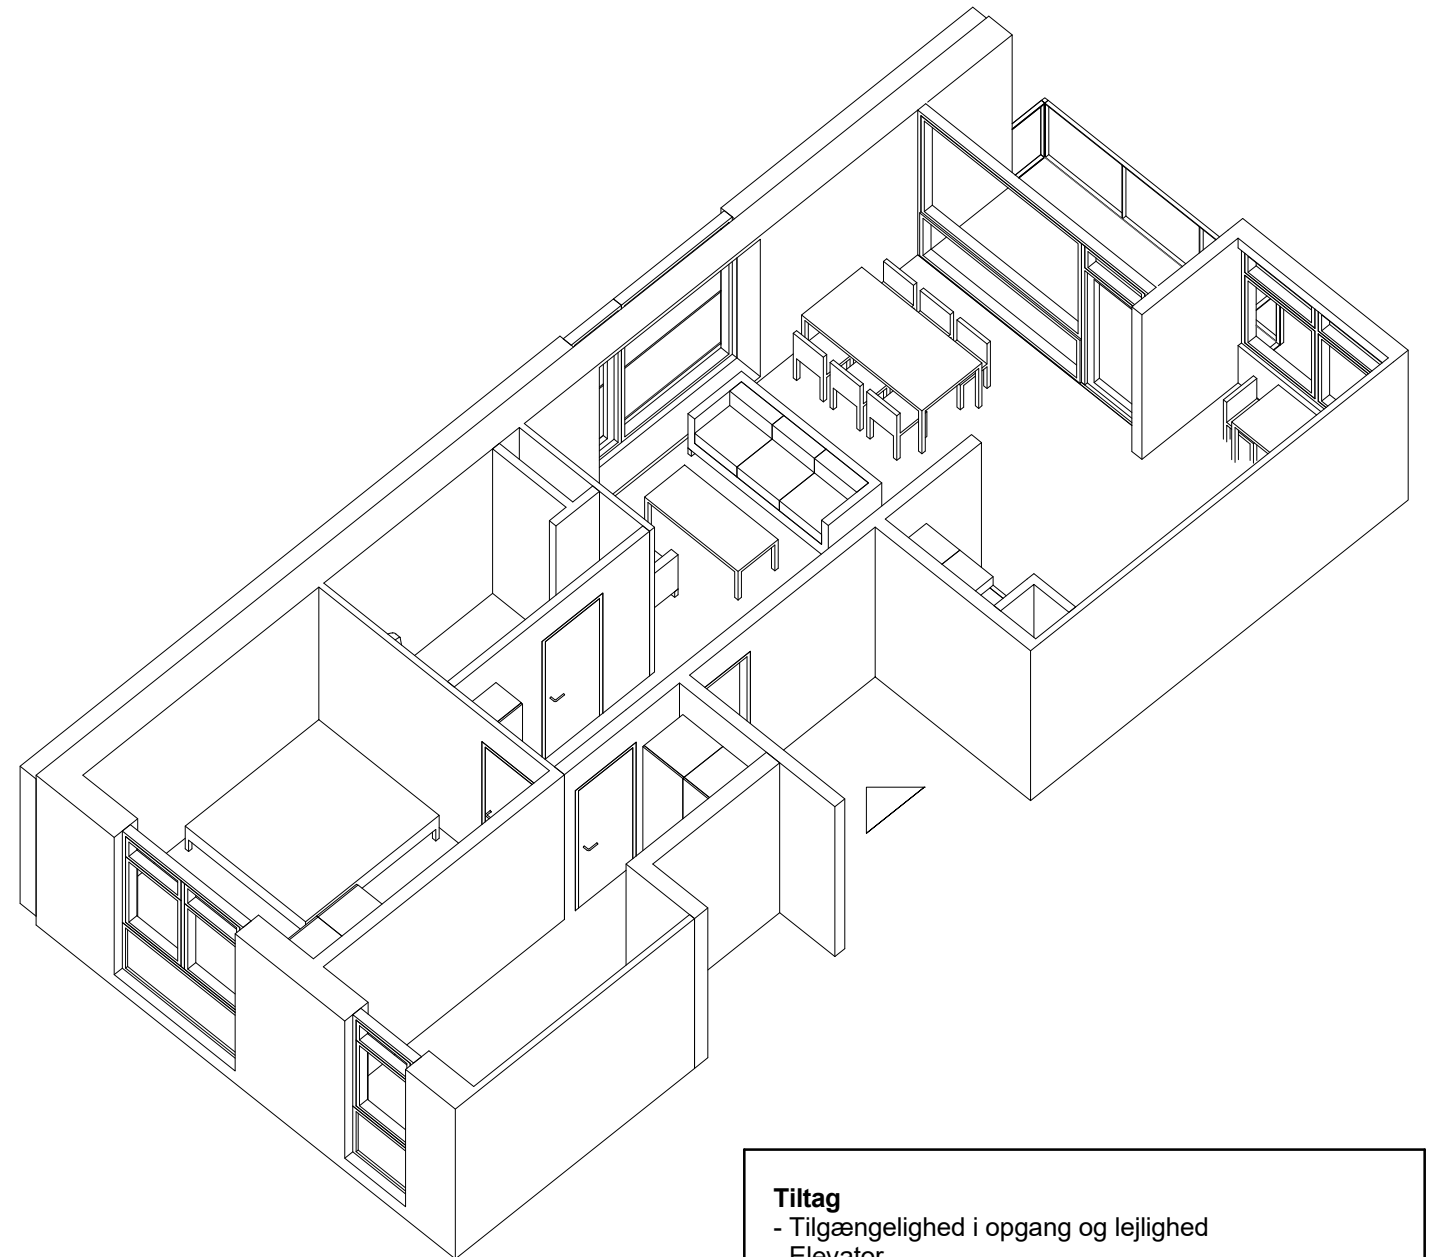


Tiltag


- Tilgængelighed i opgang og lejlighed
- Elevator
- Niveaufri adgang
- Nyt bad/toilet
- Forberedelse til opsætning af egen vaskemaskine og tørretumbler
- Nyt køkken
- Nye indvendige døre
- Ny opgangs- og entrédør – forbedring af lyd og varme
- Nye gulve
- Maling af vægge og lofter
- Nye vinduer
- Nye gavlvinduer i gavllejligheder
- Efterisolering af facade og udbedring af kuldebroer
- Udvidelse af altan og nyt glasværn ved altan
- Dørtelefon
- Istandsættelse af elinstallationer i nødvendigt omfang
- Nye afløbsinstallationer
- Nyt ventilationsanlæg
- Nye vandinstallationer

FYRREPARKEN - VOLLSMOSE

Oversigtsplan

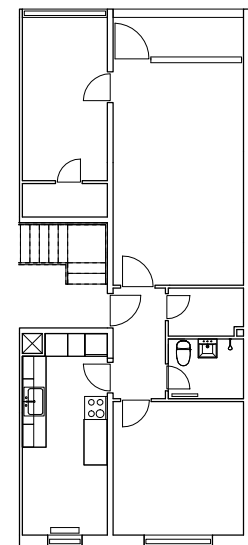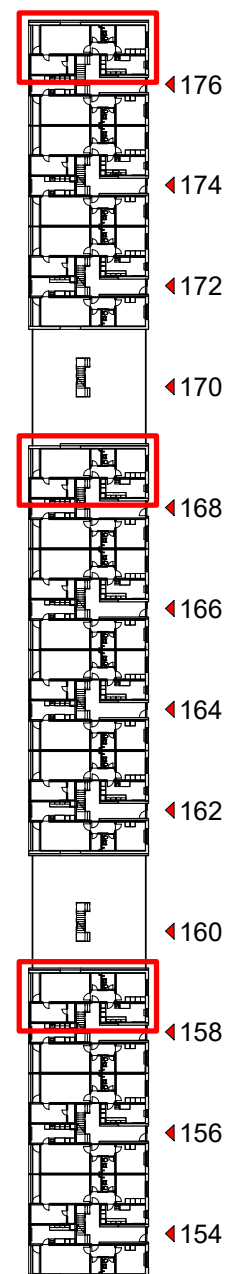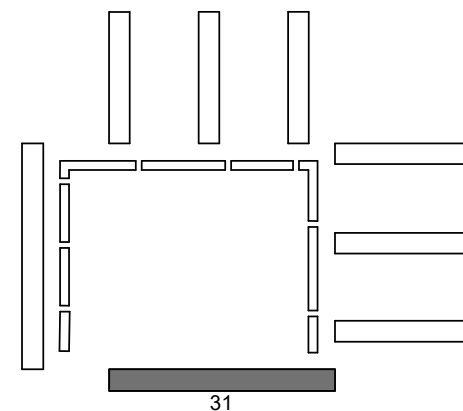


EKSISTERENDE FORHOLD

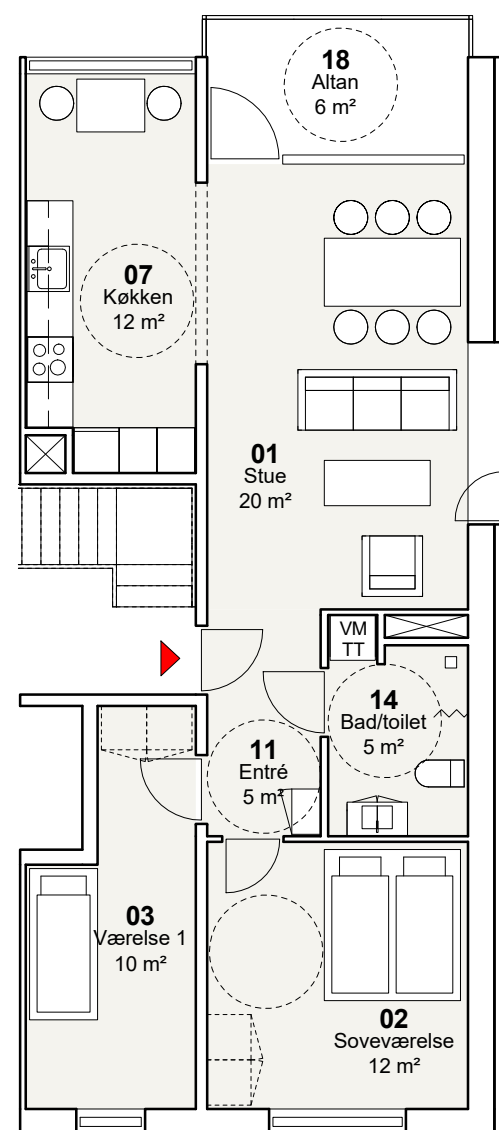

TYPE A8-T - 3 værelser
NYE FORHOLD

Bruttoareal: 84-89 m²



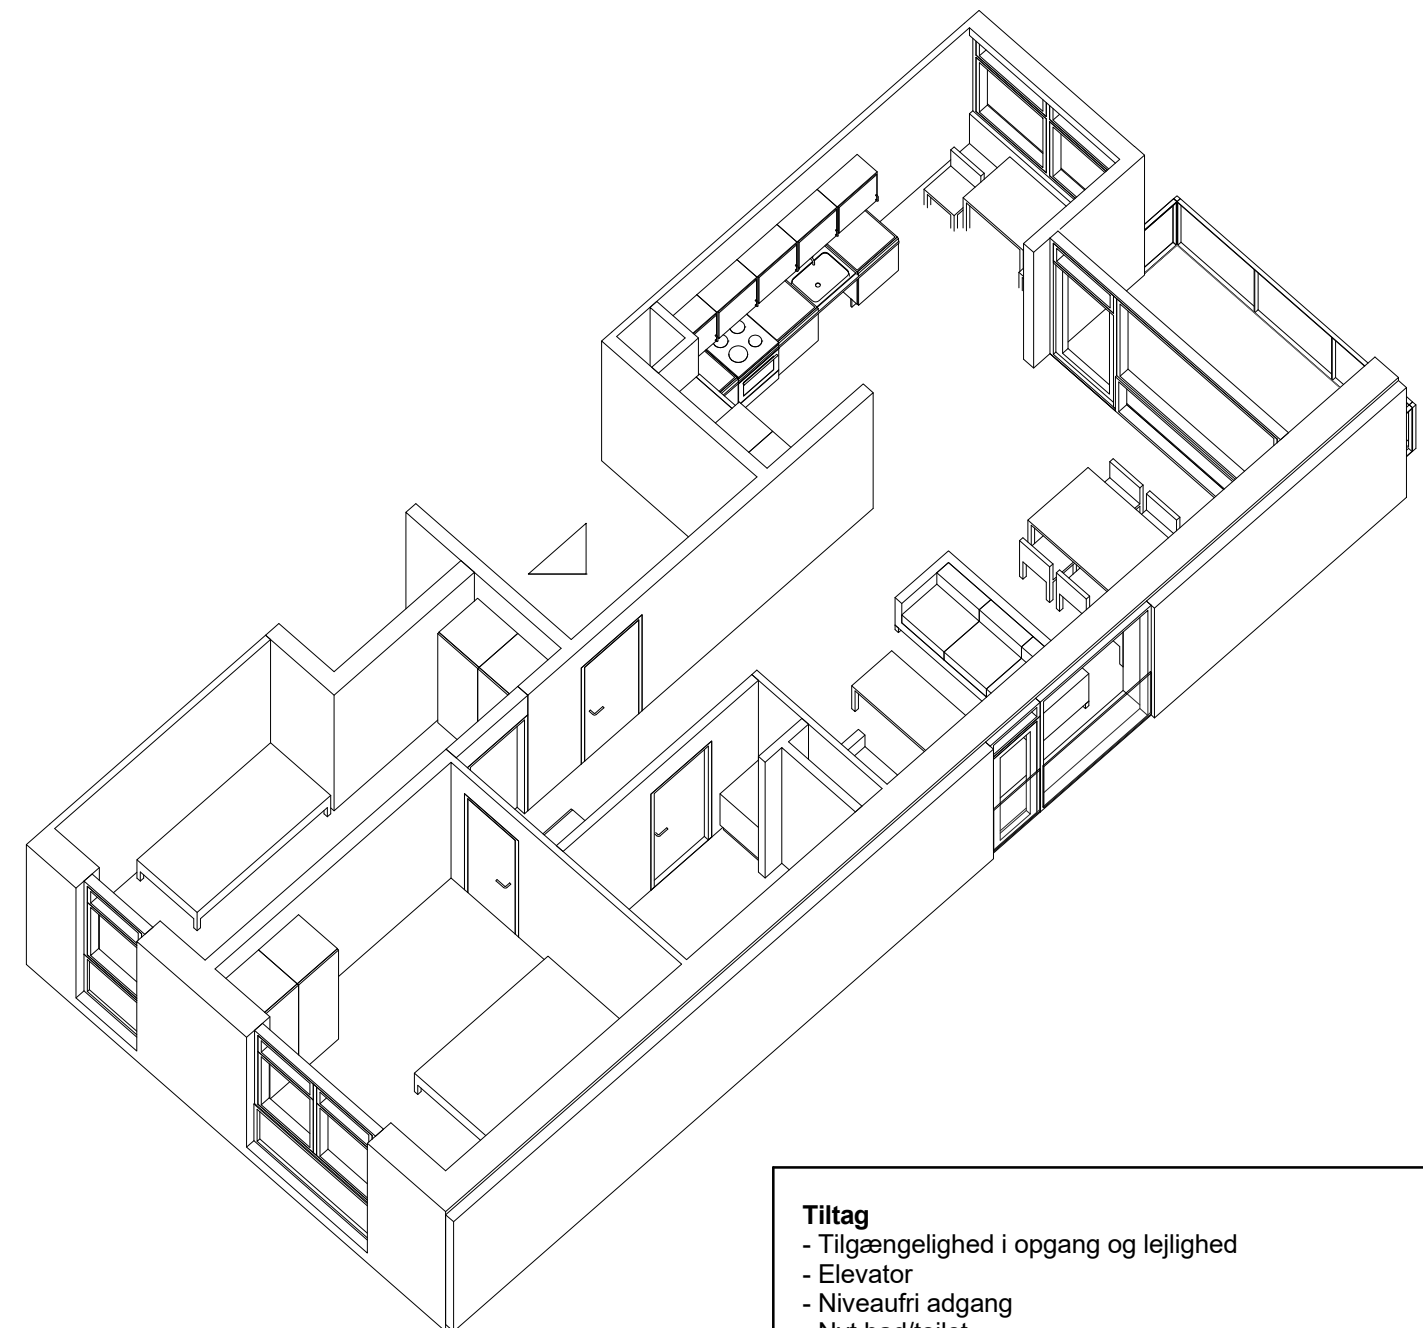


Tiltag


- Tilgængelighed i opgang og lejlighed
- Elevator
- Niveaufri adgang
- Nyt bad/toilet
- Forberedelse til opsætning af egen vaskemaskine og tørretumbler
- Nyt køkken
- Nye indvendige døre
- Ny opgangs- og entrédør – forbedring af lyd og varme
- Nye gulve
- Maling af vægge og lofter
- Nye vinduer
- Nye gavlvinduer i gavllejligheder
- Efterisolering af facade og udbedring af kuldebroer
- Udvidelse af altan og nyt glasværn ved altan
- Dørtelefon
- Istandsættelse af elinstallationer i nødvendigt omfang
- Nye afløbsinstallationer
- Nyt ventilationsanlæg
- Nye vandinstallationer

FYRREPARKEN - VOLLSMOSE

Oversigtsplan

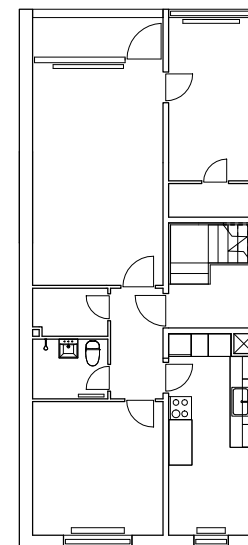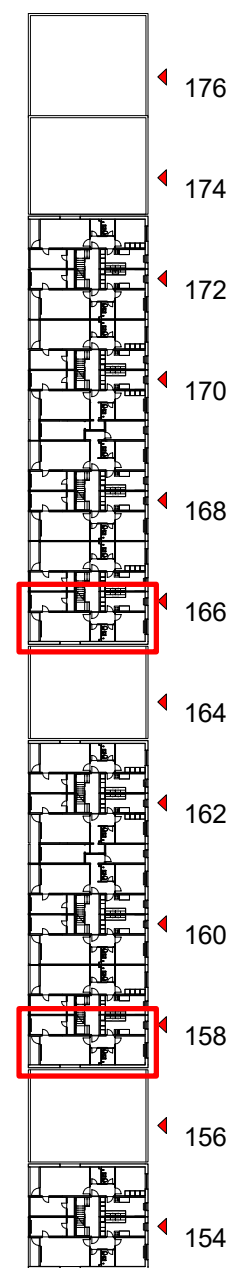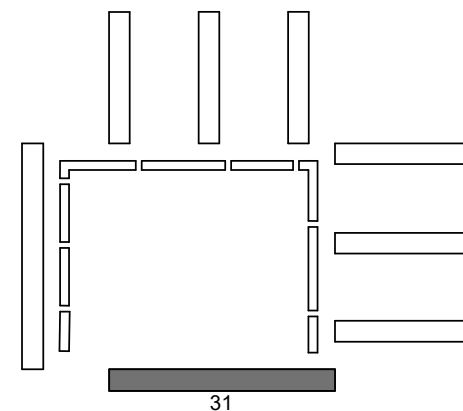


EKSISTERENDE FORHOLD

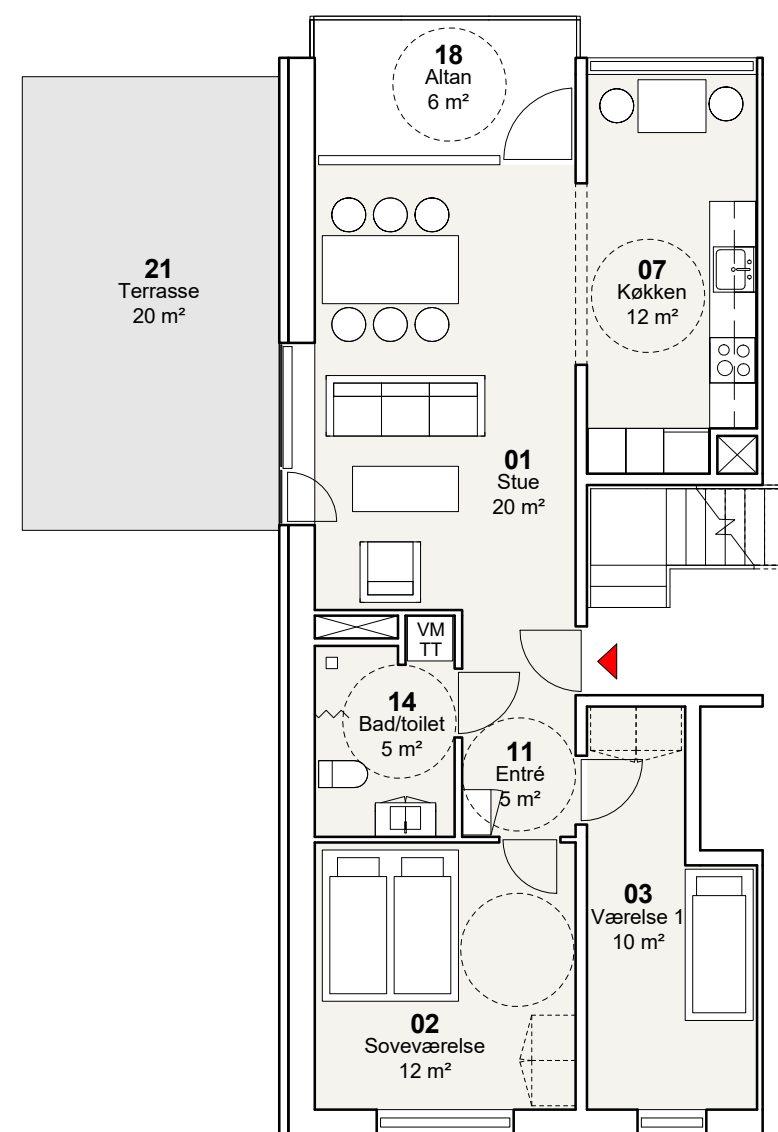

TYPE A7.1-T - 3 værelser
NYE FORHOLD

Bruttoareal: 84 m²



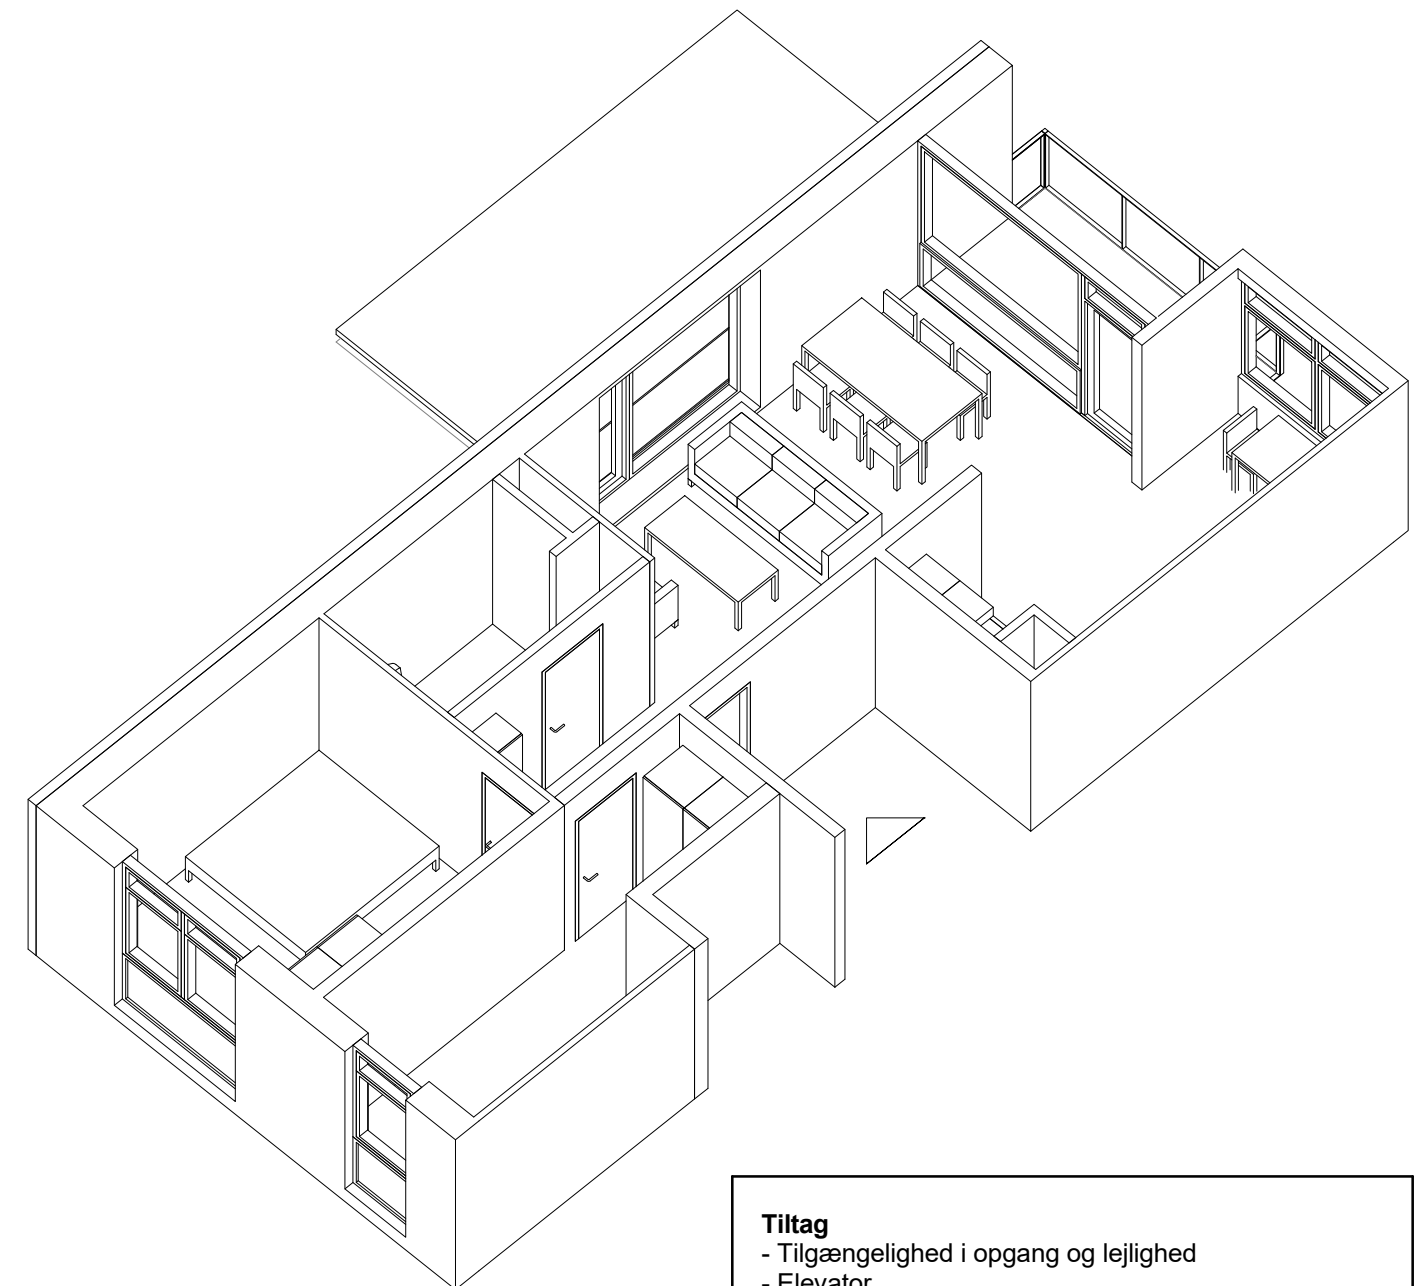


Tiltag


- Tilgængelighed i opgang og lejlighed
- Elevator
- Niveaufri adgang
- Nyt bad/toilet
- Forberedelse til opsætning af egen vaskemaskine og tørretumbler
- Nyt køkken
- Nye indvendige døre
- Ny opgangs- og entrédør – forbedring af lyd og varme
- Nye gulve
- Maling af vægge og lofter
- Nye vinduer
- Nye gavlvinduer i gavllejligheder
- Efterisolering af facade og udbedring af kuldebroer
- Udvidelse af altan og nyt glasværn ved altan
- Dørtelefon
- Istandsættelse af elinstallationer i nødvendigt omfang
- Nye afløbsinstallationer
- Nyt ventilationsanlæg
- Nye vandinstallationer

FYRREPARKEN - VOLLMOSE

Oversigtsplan

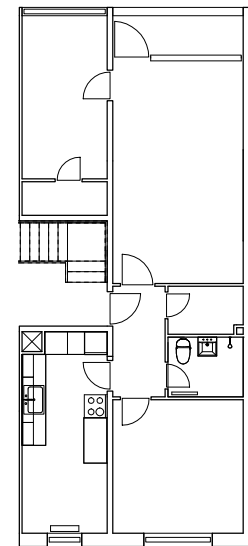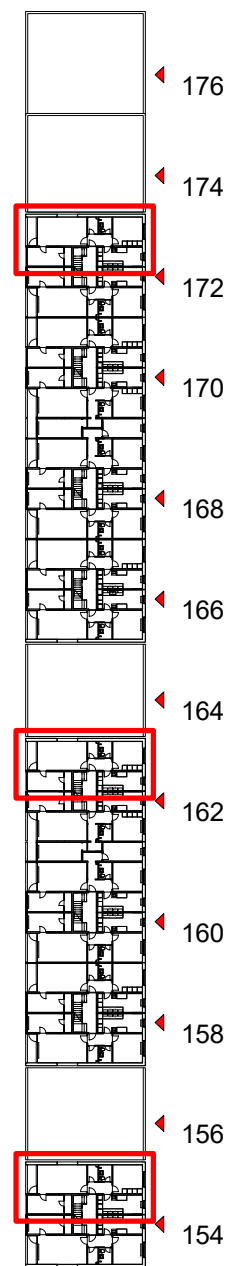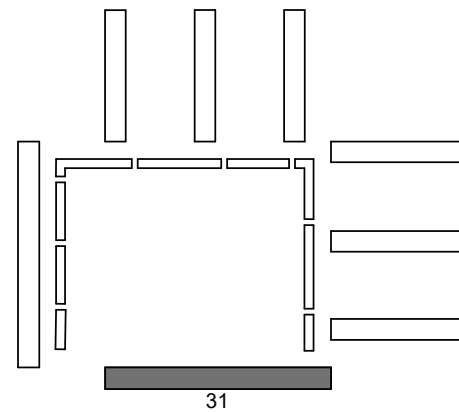


EKSISTERENDE FORHOLD

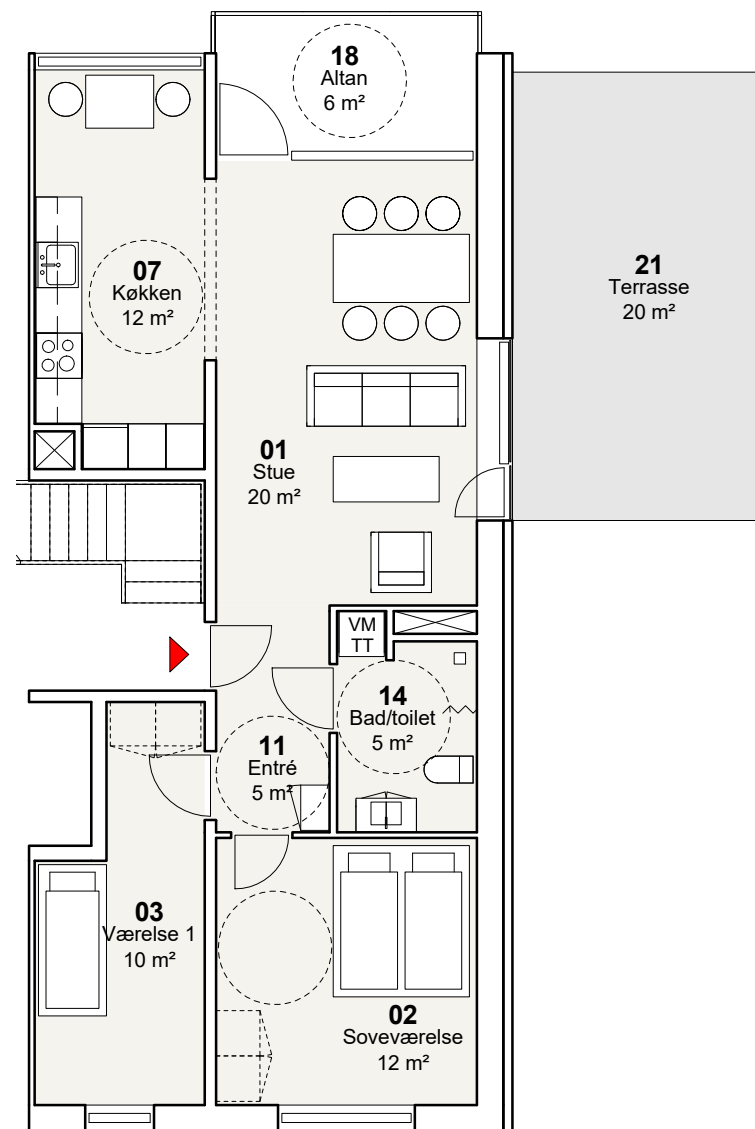

TYPE A8.1-T - 3 værelser
NYE FORHOLD

Bruttoareal: 84-85 m²

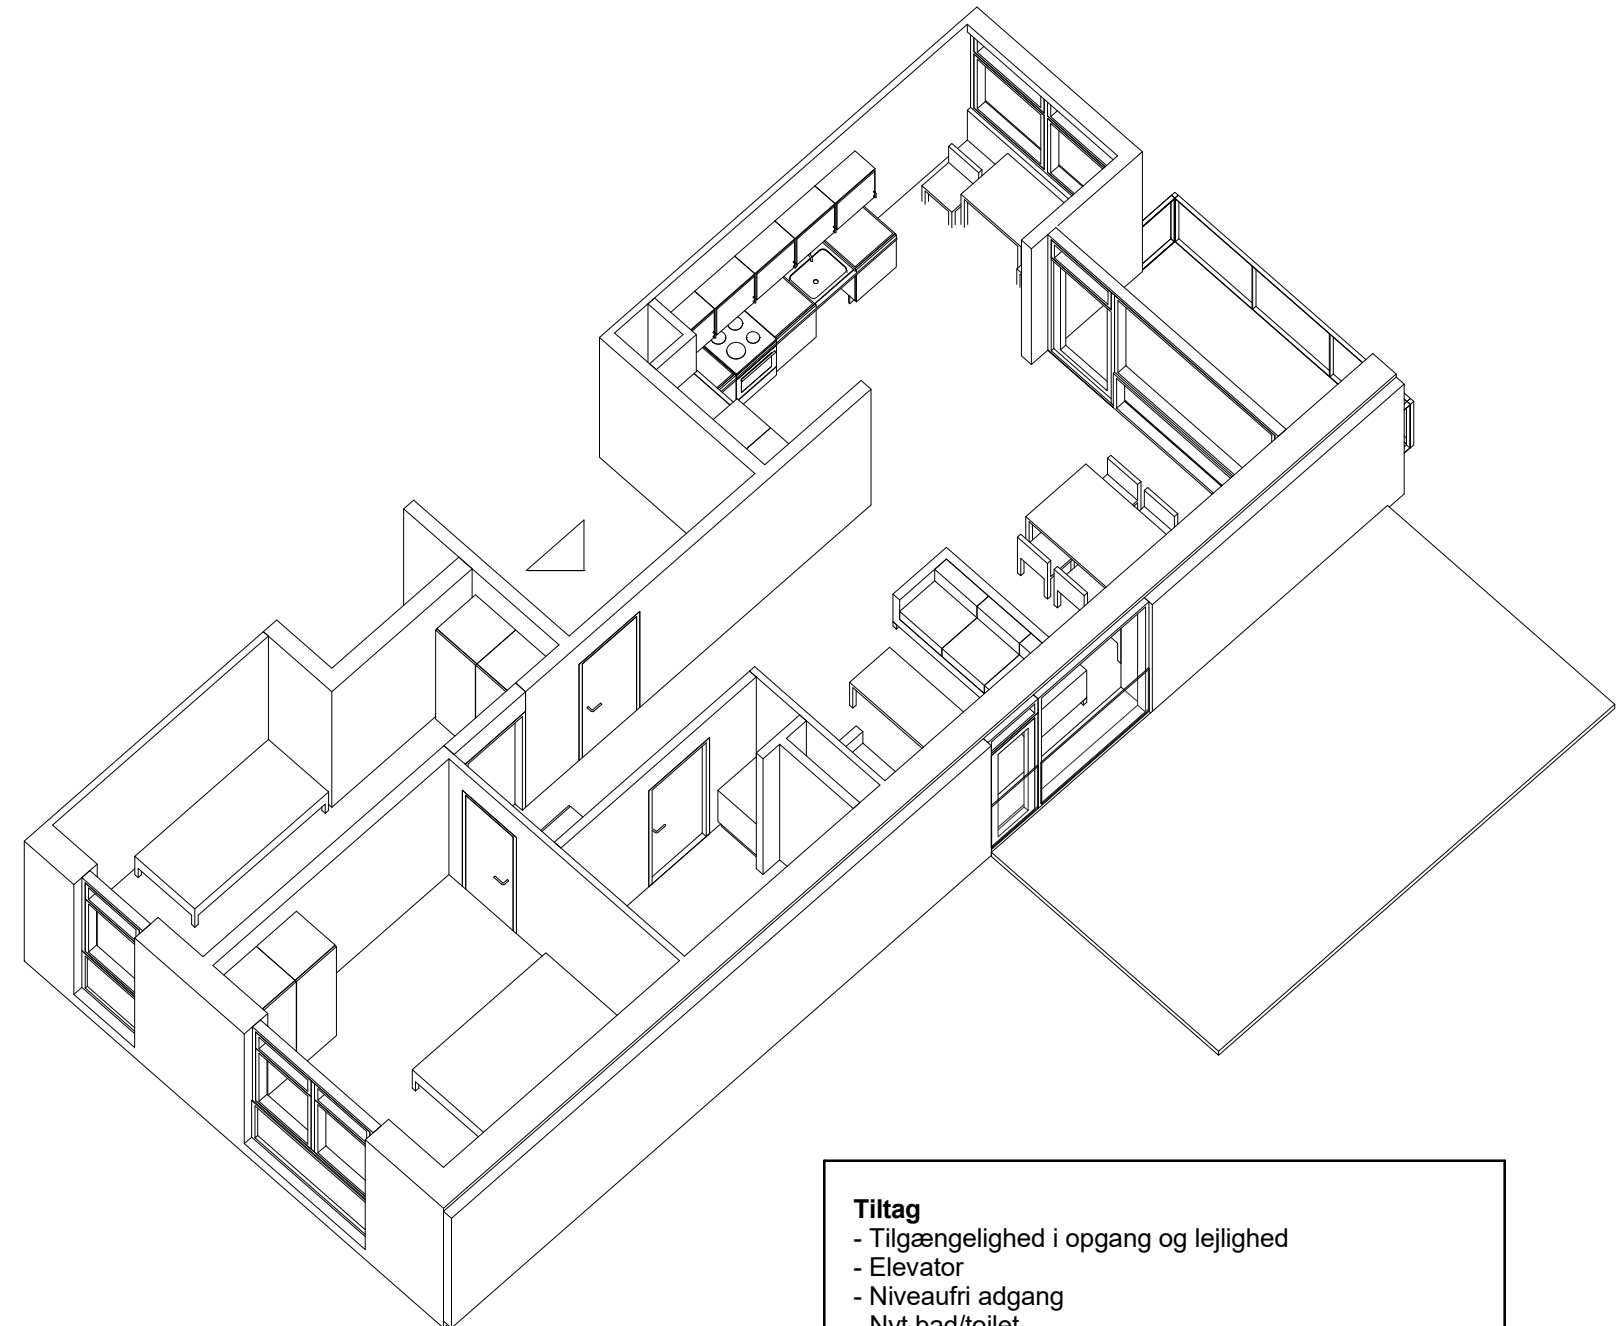

Tiltag

- Tilgængelighed i opgang og lejlighed
- Elevator
- Niveaufri adgang
- Nyt bad/toilet
- Forberedelse til opsætning af egen vaskemaskine og tørretumbler
- Nyt køkken
- Nye indvendige døre
- Ny opgangs- og entrédør – forbedring af lyd og varme
- Nye gulve
- Maling af vægge og lofter
- Nye vinduer
- Nye gavlvinduer i gavllejligheder
- Efterisolering af facade og udbedring af kuldebroer
- Udvidelse af altan og nyt glasværn ved altan
- Dørtelefon
- Istandsættelse af elinstallationer i nødvendigt omfang
- Nye afløbsinstallationer
- Nyt ventilationsanlæg
- Nye vandinstallationer