

FYRREPARKEN - BLOK 37 - TYPE D

Adresse	Etage/side	Lejl. Type	Værelser	Side
90	ST. TV.	D4-T	3	36
90	ST. TH.	D1-T	2	33
90	1. TV.	D1-T	2	33
90	1. TH.	D5-T	4	37
90	2. TV.	D1-T	2	33
90	2. TH.	D5-T	4	37
90	3. TV.	D1-T	2	33
90	3. TH.	D5-T	4	37

92	ST. TV.	D9	4	41
92	ST. TH.	D7	2	39
92	1. TV.	D7	2	39
92	1. TH.	D8	5	40
92	2. TV.	D7	2	39
92	2. TH.	D8	5	40
92	3. TV.	D7	2	39
92	3. TH.	D8	5	40

94	ST. TV.	D9	4	41
94	ST. TH.	D7	2	39
94	1. TV.	D7	2	39
94	1. TH.	D8	5	40
94	2. TV.	D7	2	39
94	2. TH.	D8	5	40
94	3. TV.	D7	2	39
94	3. TH.	D8	5	40




96	ST. TV.	D9	4	41
96	ST. TH.	D7	2	39
96	1. TV.	D7	2	39
96	1. TH.	D8	5	40
96	2. TV.	D7	2	39
96	2. TH.	D8	5	40
96	3. TV.	D7	2	39
96	3. TH.	D8	5	40

98	ST. TV.	D9	4	41
98	ST. TH.	D7	2	39
98	1. TV.	D7	2	39
98	1. TH.	D8	5	40
98	2. TV.	D7	2	39
98	2. TH.	D8	5	40
98	3. TV.	D7	2	39
98	3. TH.	D8	5	40


100	ST. TV.	D3-T	3	35
100	ST. TH.	D6-T	2	38
100	1. TV.	D6-T	2	38
100	1. TH.	D2-T	4	34
100	2. TV.	D6-T	2	38
100	2. TH.	D2-T	4	34
100	3. TV.	D6-T	2	38
100	3. TH.	D2-T	4	34

FYRREPARKEN - VOLLSMOSE

Oversigtsplan

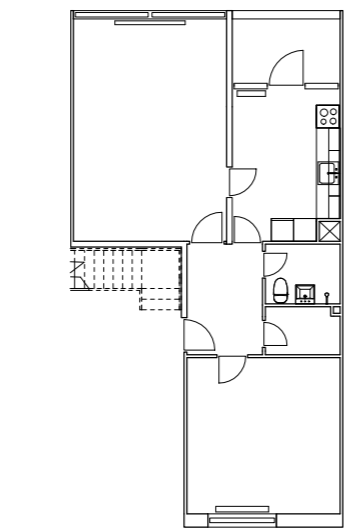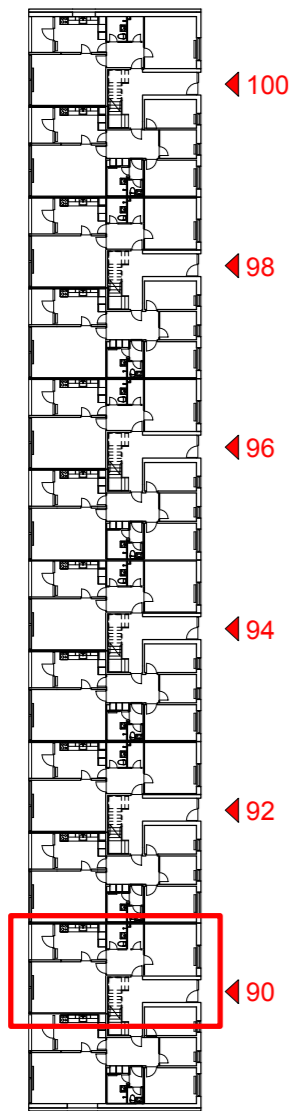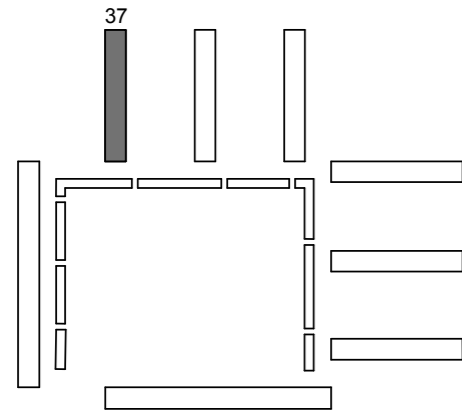


EKSISTERENDE FORHOLD

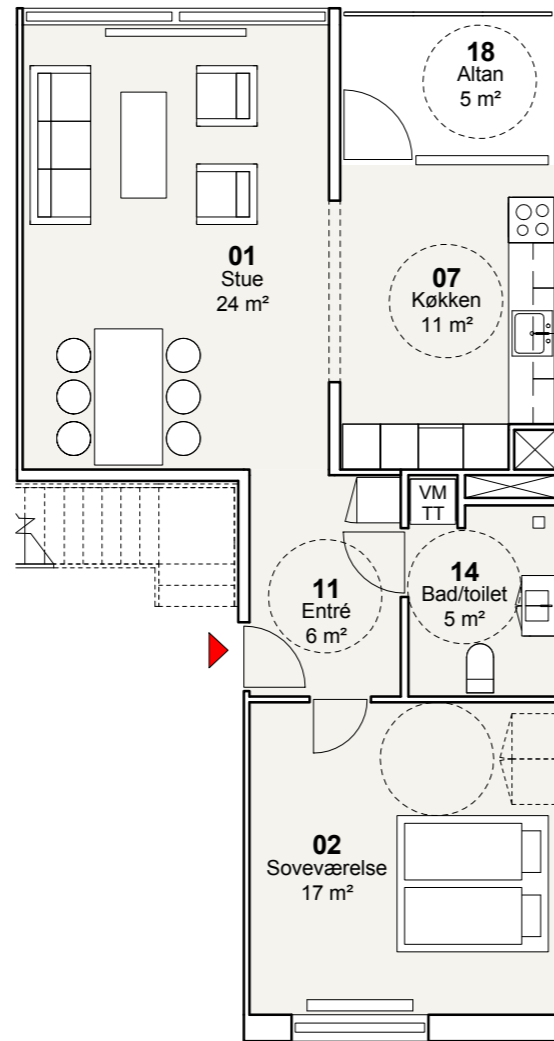

TYPE D1-T - 2 værelser
NYE FORHOLD

Bruttoareal: 81-82 m²



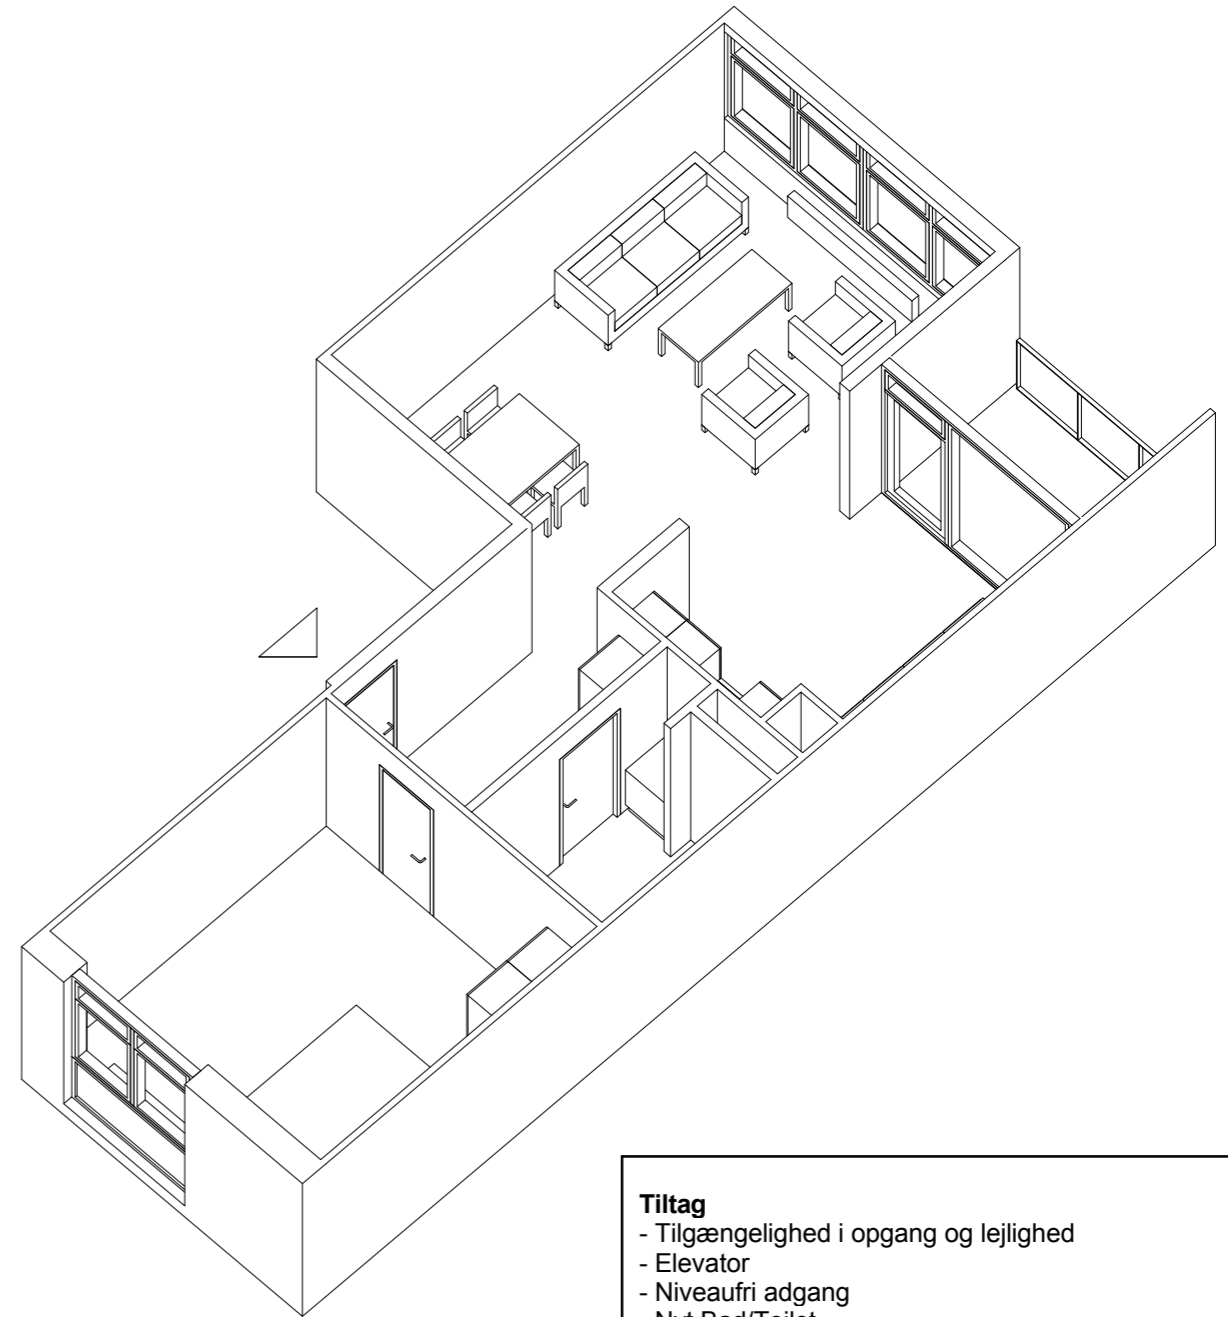


Tiltag


- Tilgængelighed i opgang og lejlighed
- Elevator
- Niveaufri adgang
- Nyt Bad/Toilet
- Der forberedes til opsætning af egen vaskemaskine og tørretumbler
- Nyt køkken
- Nye indvendige døre
- Ny opgangs- og entrédør – forbedring af lyd og varme
- Nye gulve
- Maling af vægge og lofter
- Nye vinduer
- Nye gavlvinduer i gavlejligheder
- Efterisolering af facade og udbedring af kuldebroer
- Nyt glasværn ved altaner
- Dørtelefon
- Istandsættelse af elinstallationer i nødvendigt omfang
- Nye afløbsinstallationer
- Nyt ventilationsanlæg
- Nye vandinstallationer

FYRREPARKEN - VOLLSMOSE

Oversigtsplan

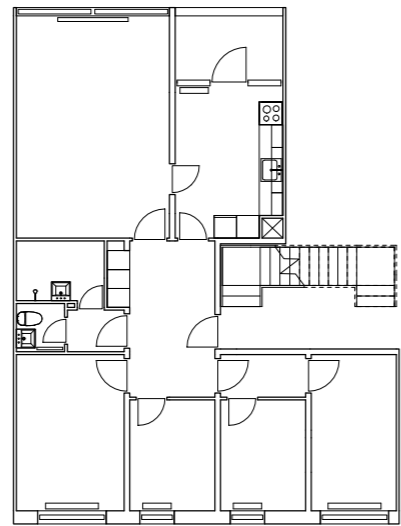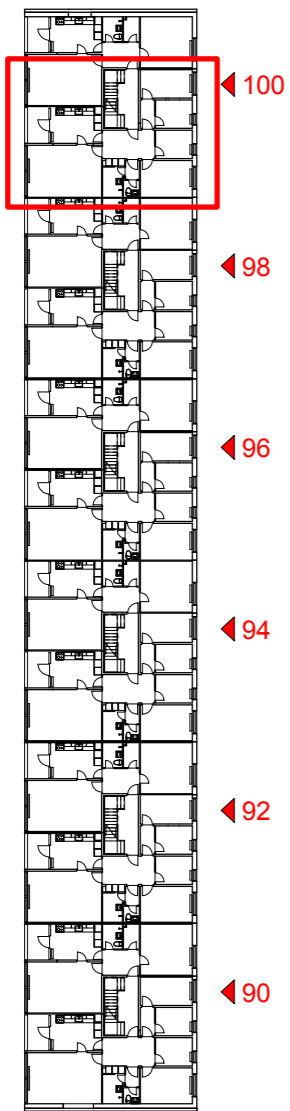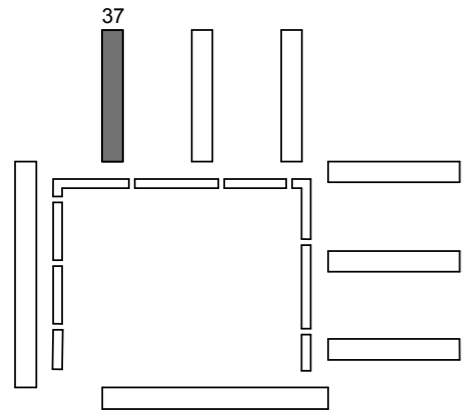


EKSISTERENDE FORHOLD

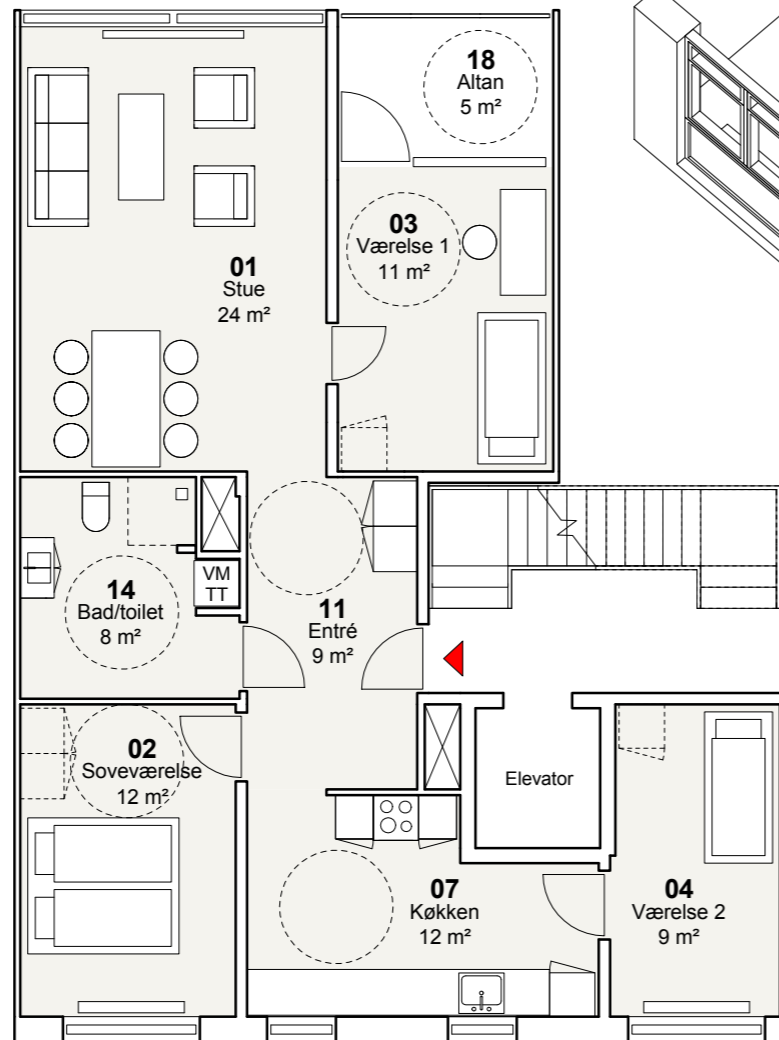

TYPE D2-T - 4 værelser
NYE FORHOLD

Bruttoareal: 108 m²



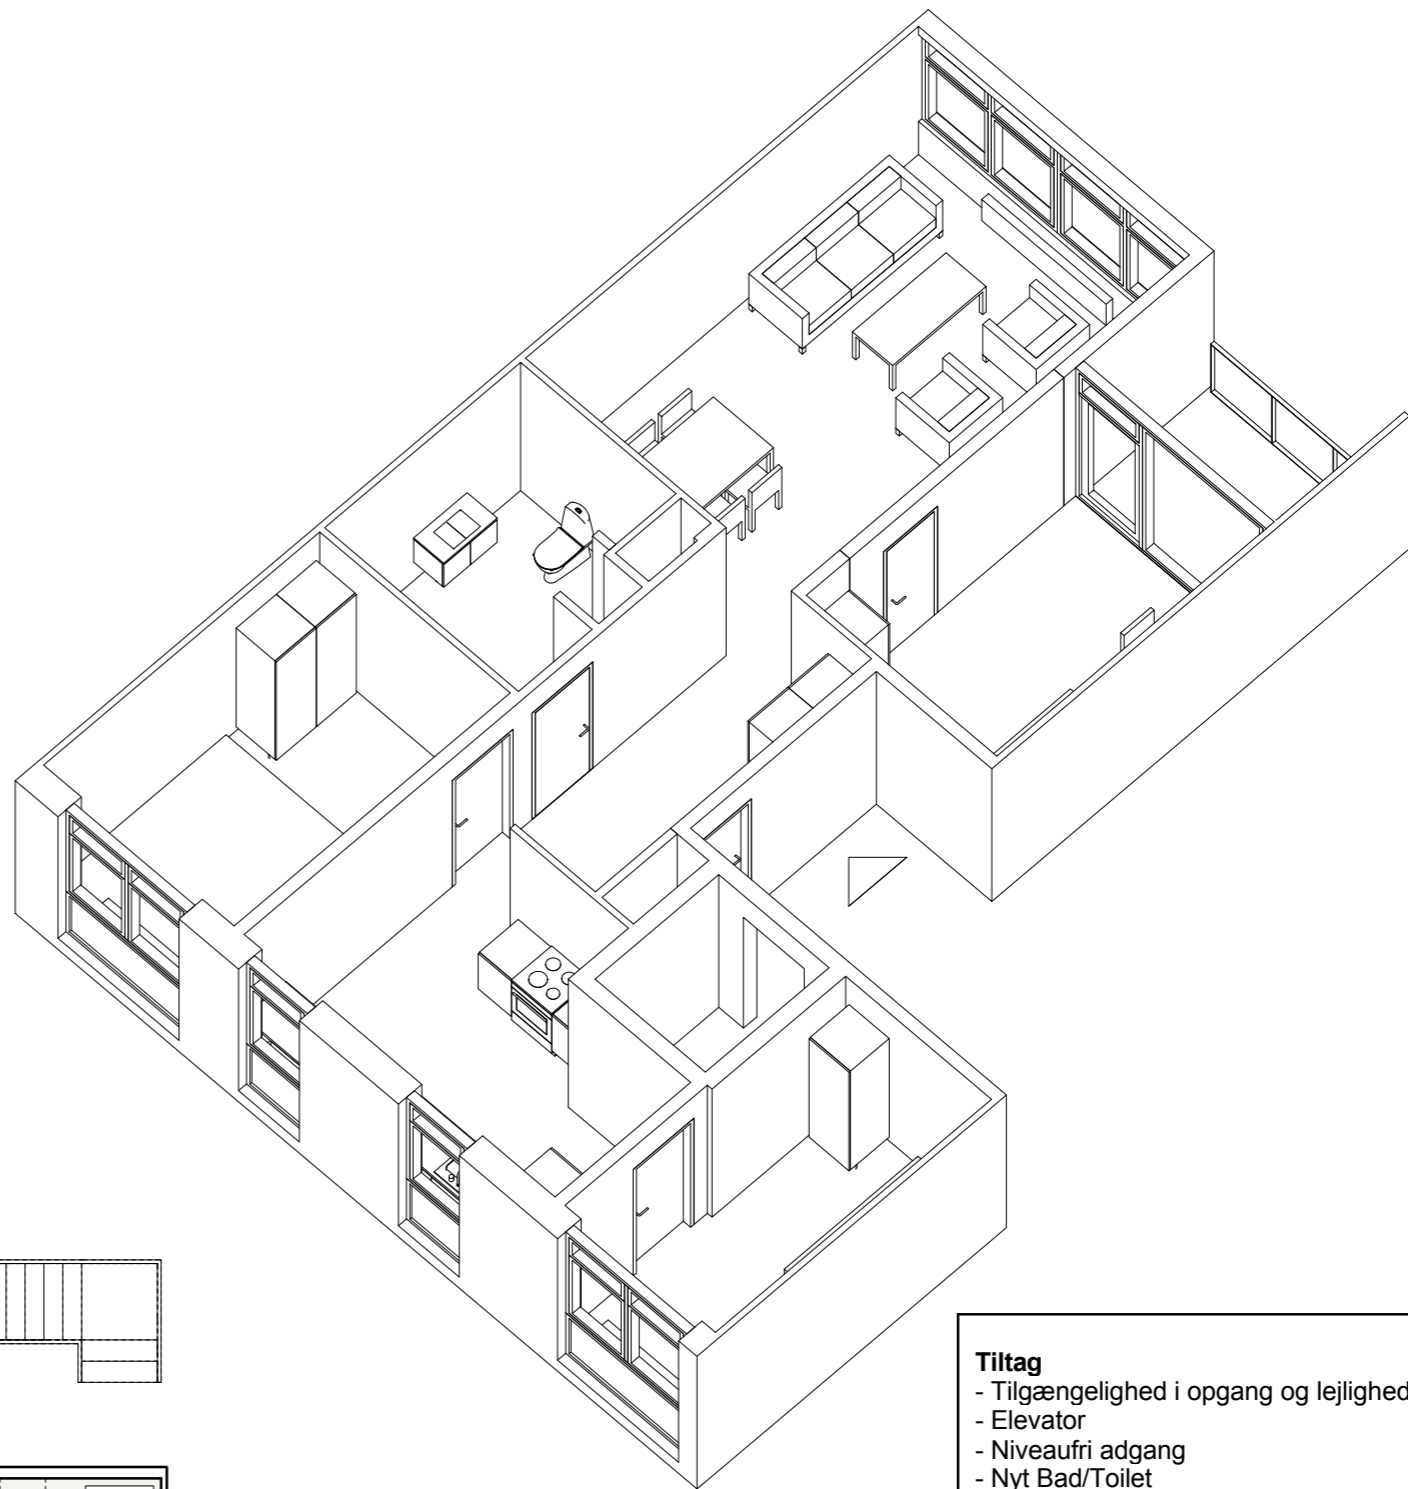


Tiltag


- Tilgængelighed i opgang og lejlighed
- Elevator
- Niveaufri adgang
- Nyt Bad/Toilet
- Der forberedes til opsætning af egen vaskemaskine og tørretumbler
- Nyt køkken
- Nye indvendige døre
- Ny opgangs- og entrédør – forbedring af lyd og varme
- Nye gulve
- Maling af vægge og lofter
- Nye vinduer
- Nye gavlvinduer i gavllejligheder
- Efterisolering af facade og udbedring af kuldebroer
- Nyt glasværn ved altaner
- Dørtelefon
- Istandsættelse af elinstallationer i nødvendigt omfang
- Nye afløbsinstallationer
- Nyt ventilationsanlæg
- Nye vandinstallationer

FYRREPARKEN - VOLLSMOSE

Oversigtsplan

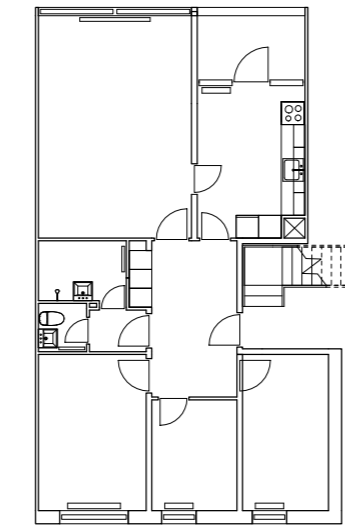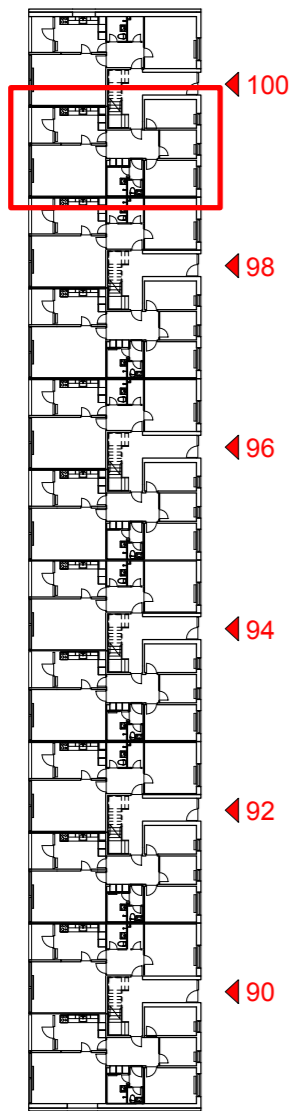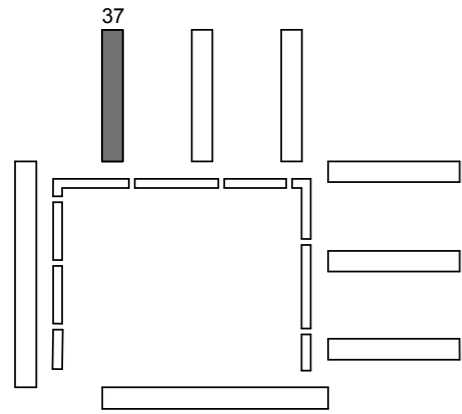


EKSISTERENDE FORHOLD

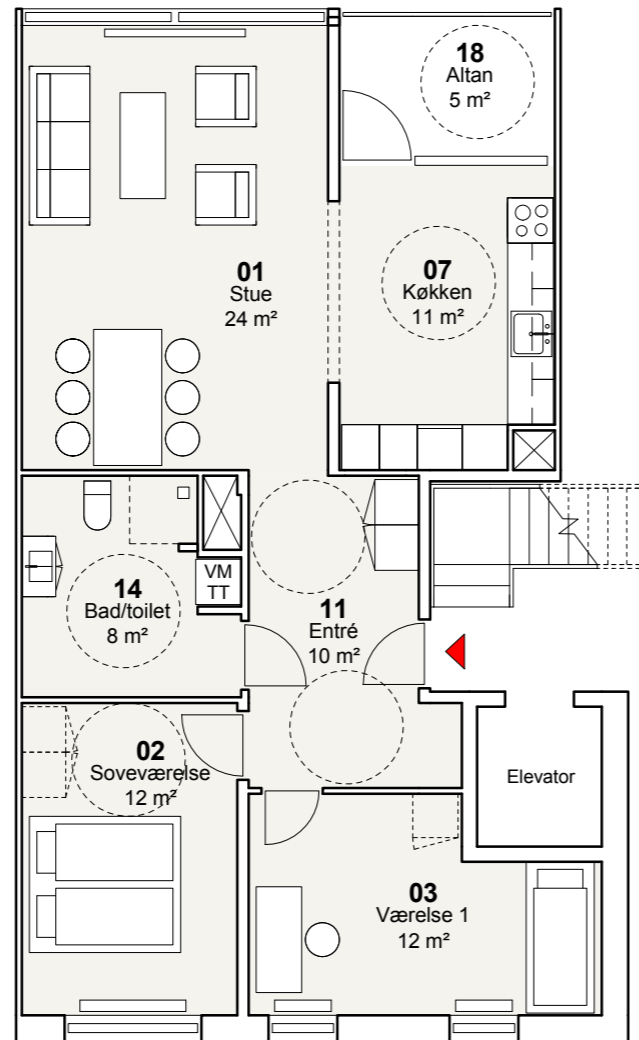

TYPE D3-T - 3 værelser
NYE FORHOLD

Bruttoareal: 98 m²



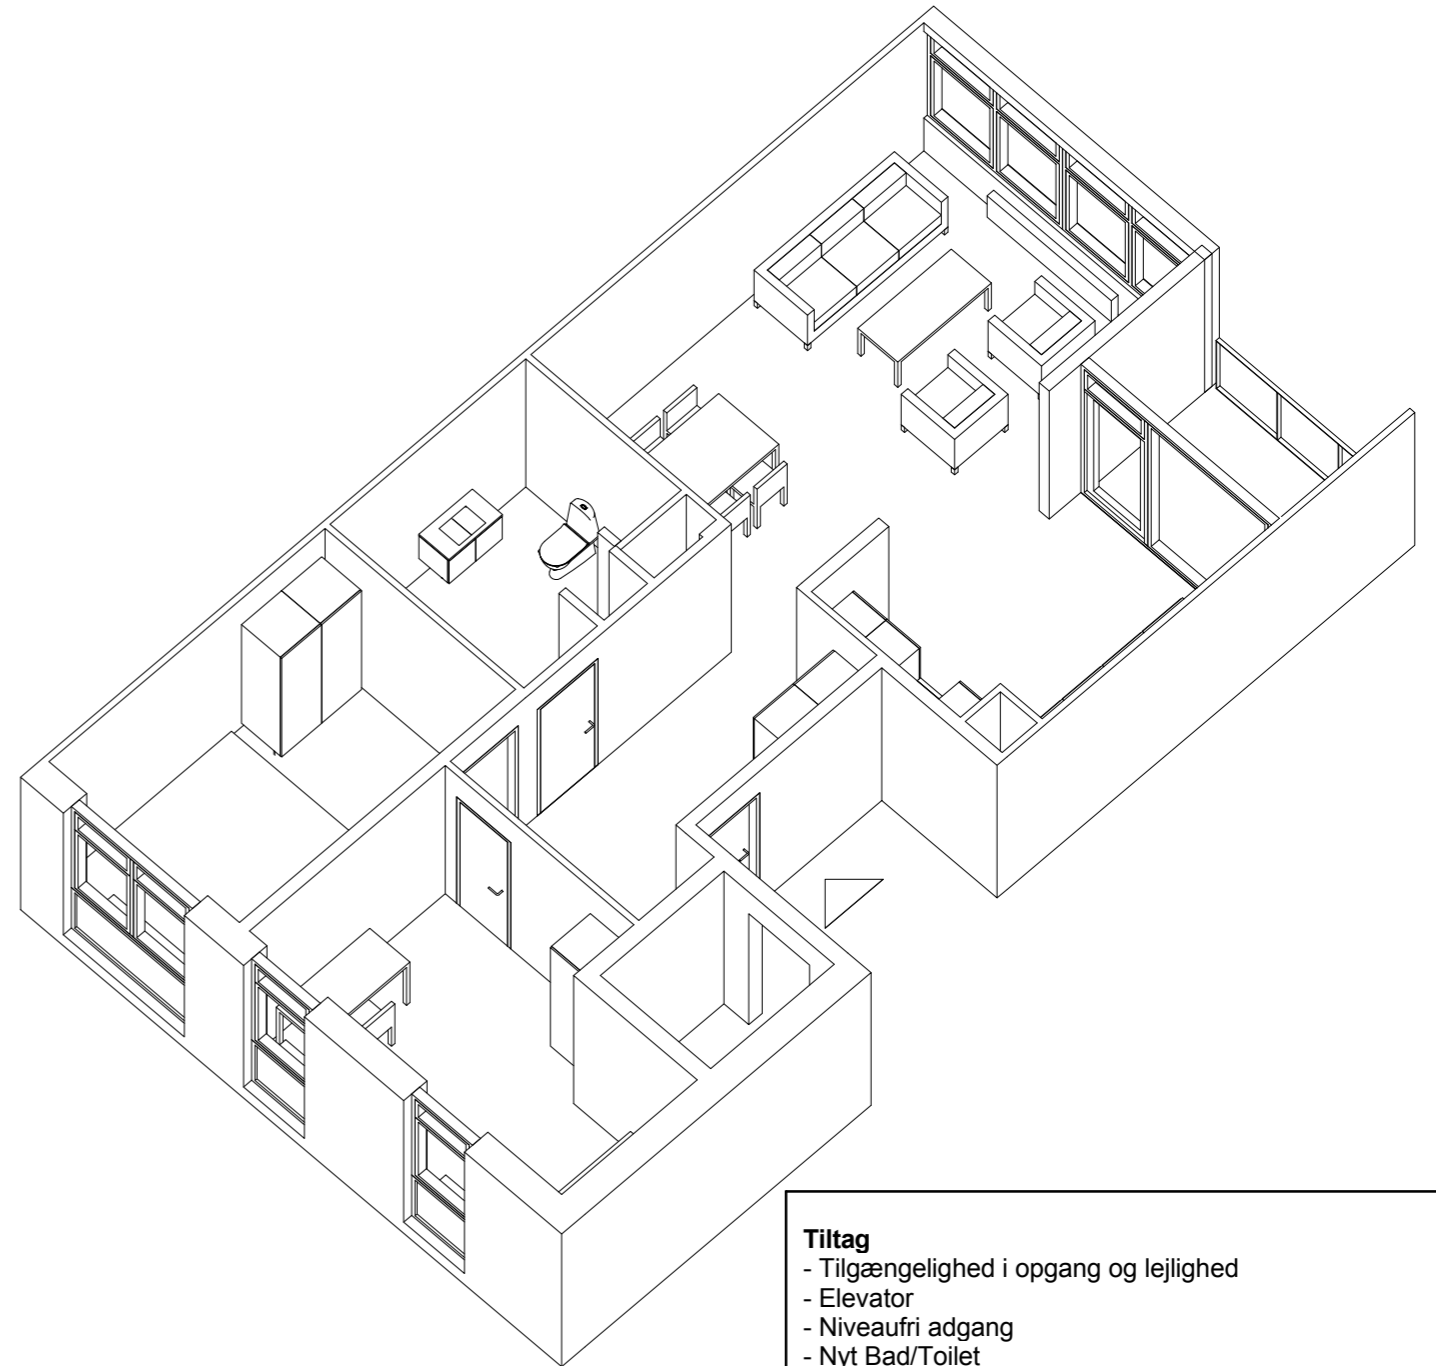


Tiltag


- Tilgængelighed i opgang og lejlighed
- Elevator
- Niveaufri adgang
- Nyt Bad/Toilet
- Der forberedes til opsætning af egen vaskemaskine og tørretumbler
- Nyt køkken
- Nye indvendige døre
- Ny opgangs- og entrédør – forbedring af lyd og varme
- Nye gulve
- Maling af vægge og lofter
- Nye vinduer
- Nye gavlvinduer i gavlejligheder
- Efterisolering af facade og udbedring af kuldebroer
- Nyt glasværn ved altaner
- Dørtelefon
- Istandsættelse af elinstallationer i nødvendigt omfang
- Nye afløbsinstallationer
- Nyt ventilationsanlæg
- Nye vandinstallationer

FYRREPARKEN - VOLLSMOSE

Oversigtsplan

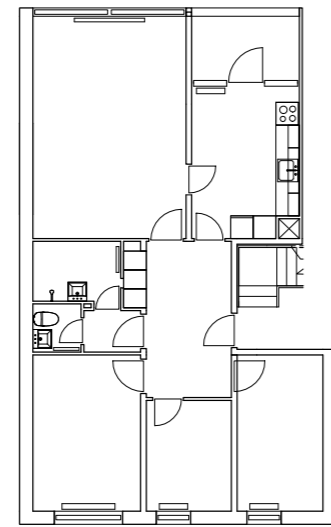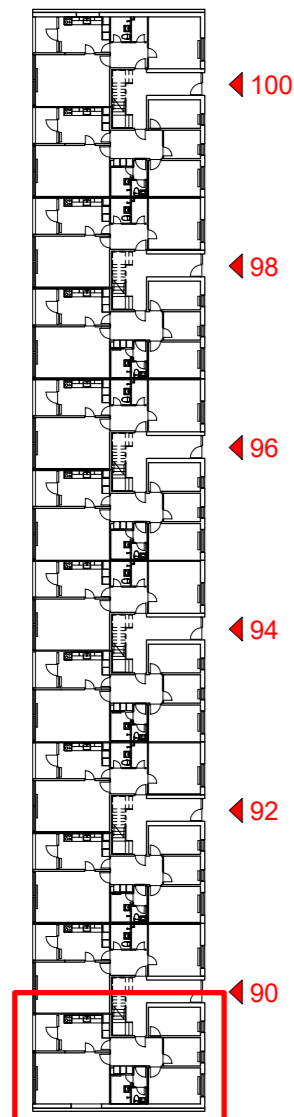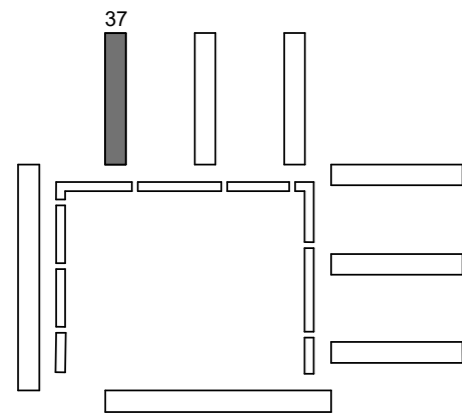


EKSISTERENDE FORHOLD

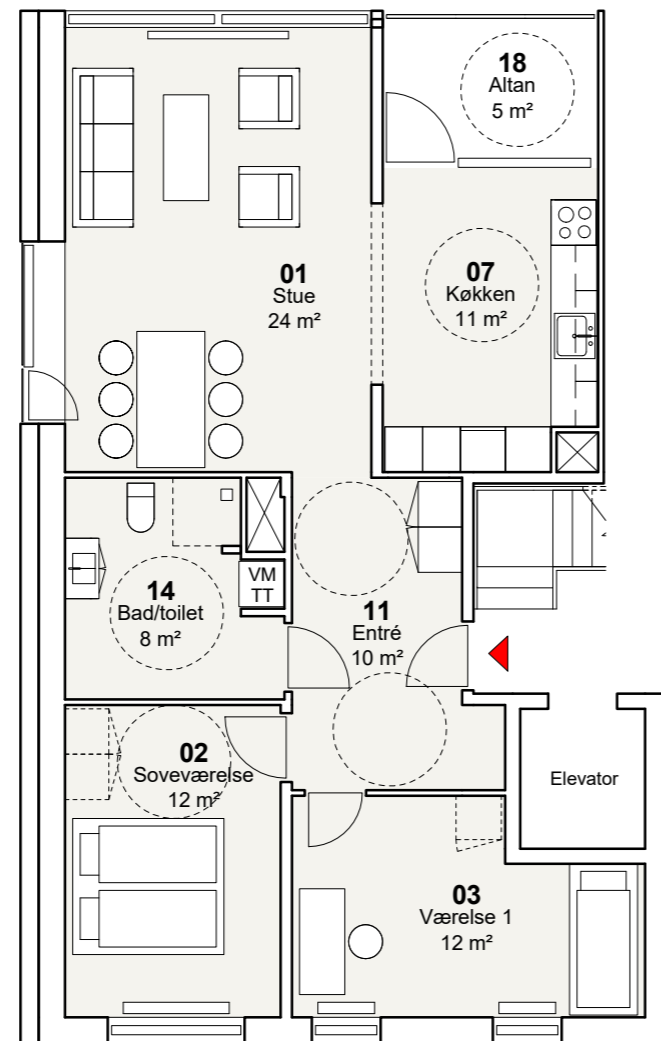

TYPE D4-T - 3 værelser
NYE FORHOLD

Bruttoareal: 102 m²



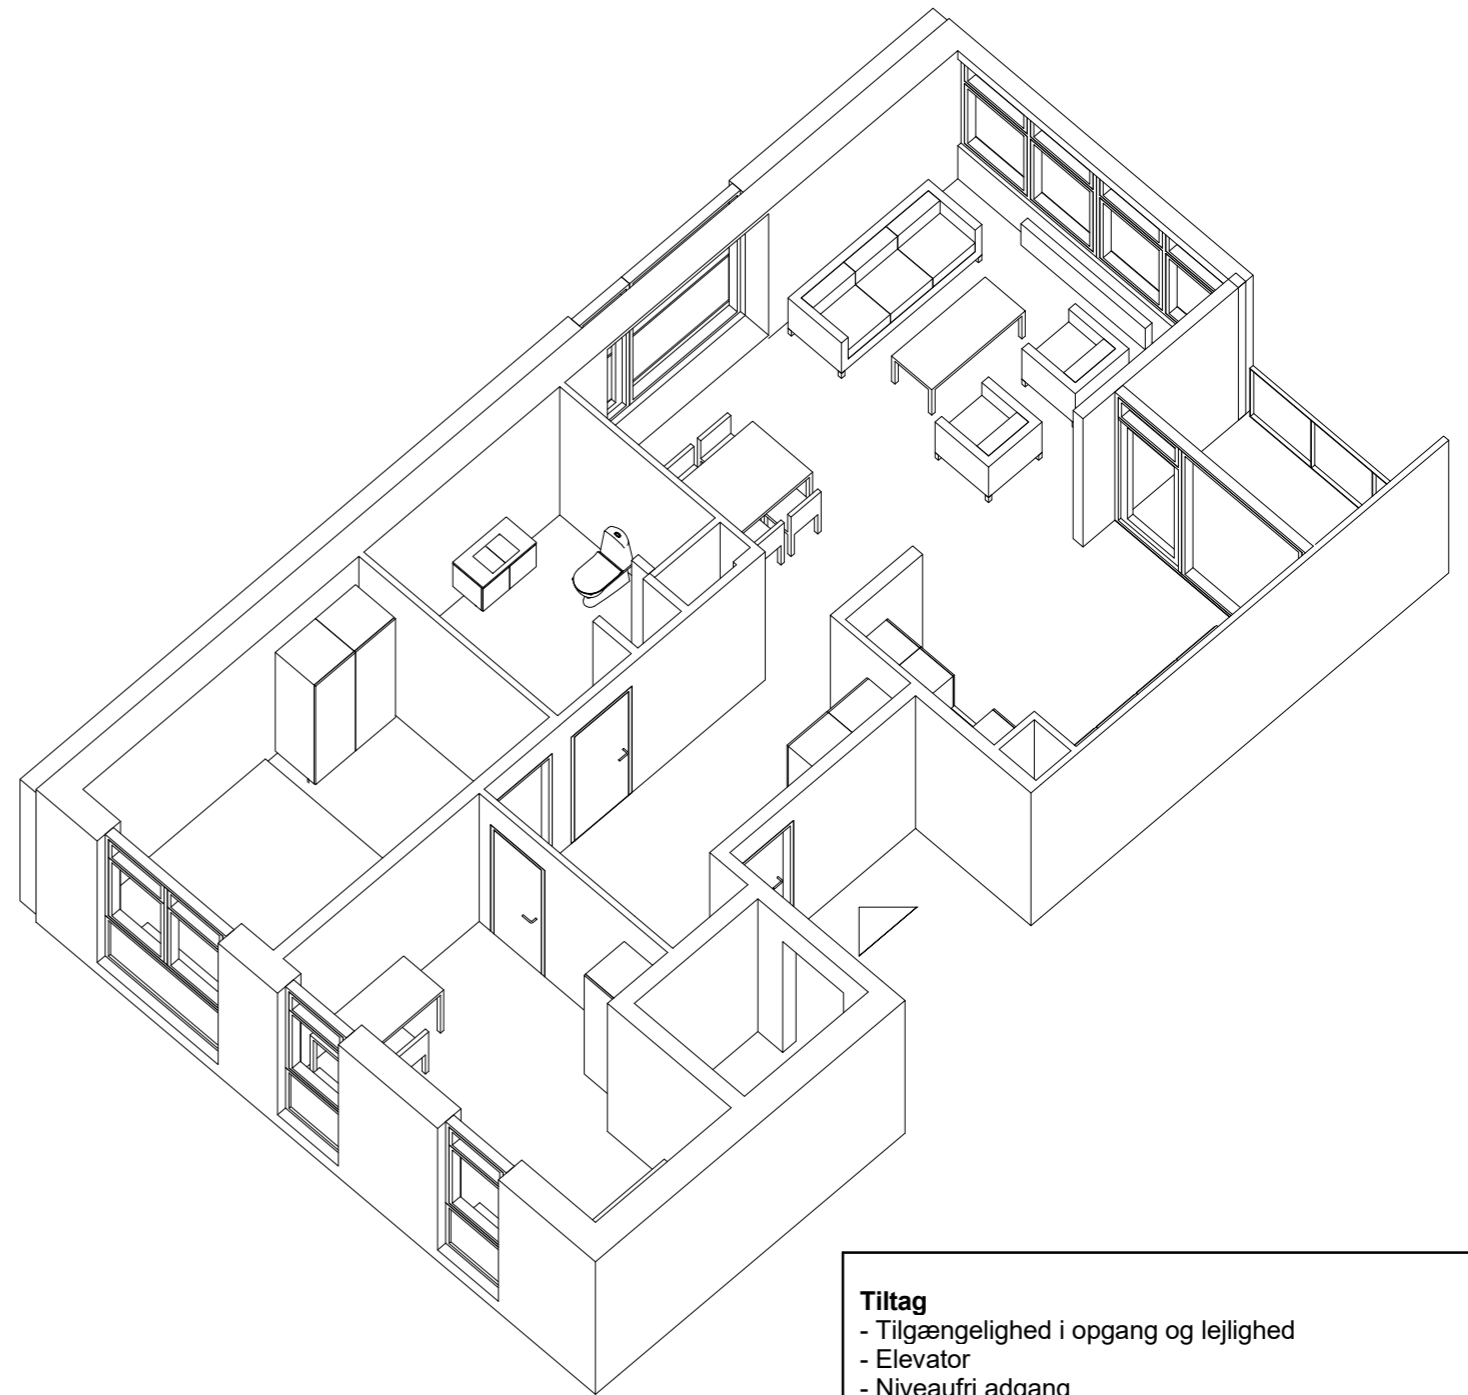


Tiltag


- Tilgængelighed i opgang og lejlighed
- Elevator
- Niveaufri adgang
- Nyt Bad/Toilet
- Der forberedes til opsætning af egen vaskemaskine og tørretumbler
- Nyt køkken
- Nye indvendige døre
- Ny opgangs- og entrédør – forbedring af lyd og varme
- Nye gulve
- Maling af vægge og lofter
- Nye vinduer
- Nye gavlvinduer i gavllejligheder
- Efterisolering af facade og udbedring af kuldebroer
- Nyt glasværn ved altaner
- Dørtelefon
- Istandsættelse af elinstallationer i nødvendigt omfang
- Nye afløbsinstallationer
- Nyt ventilationsanlæg
- Nye vandinstallationer

FYRREPARKEN - VOLLMOSE

Oversigtsplan

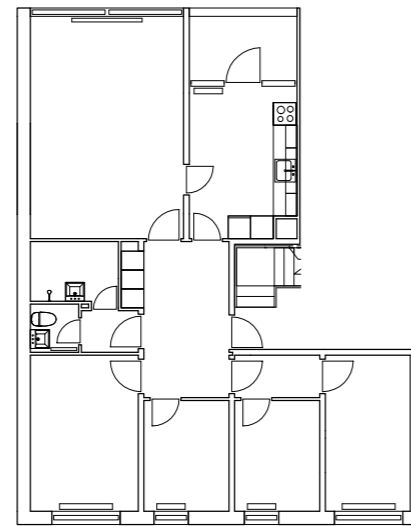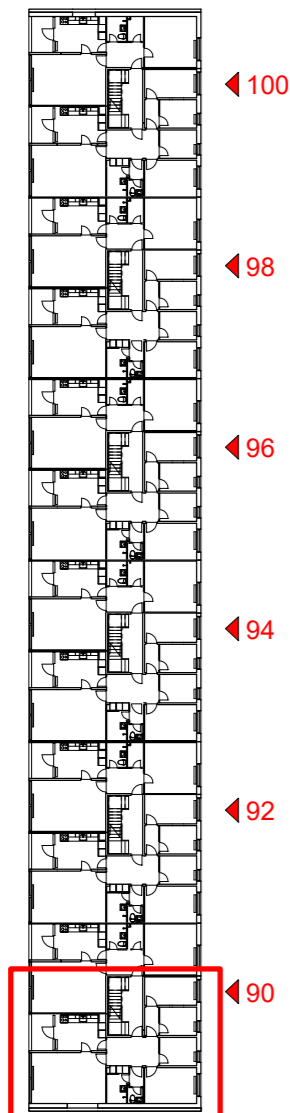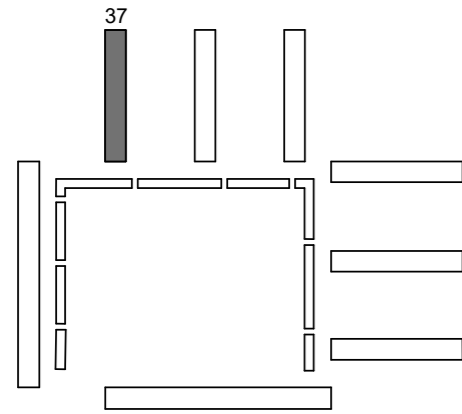


EKSISTERENDE FORHOLD

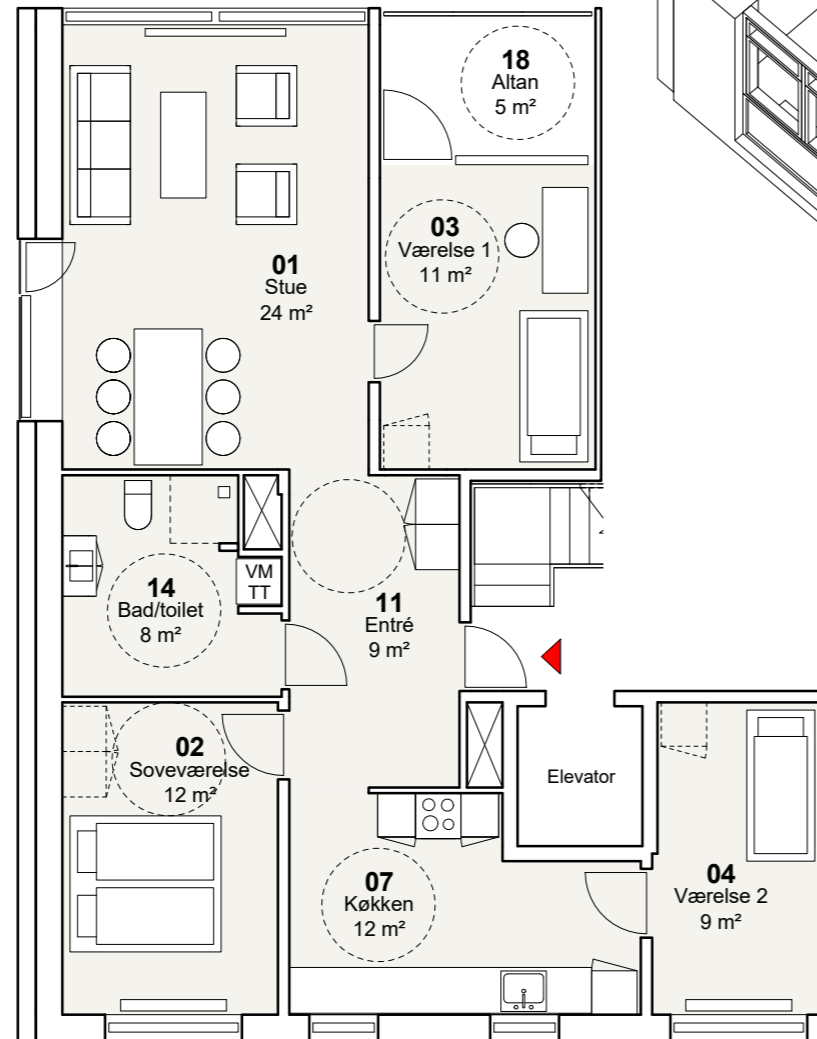

TYPE D5-T - 4 værelser
NYE FORHOLD

Bruttoareal: 112 m²



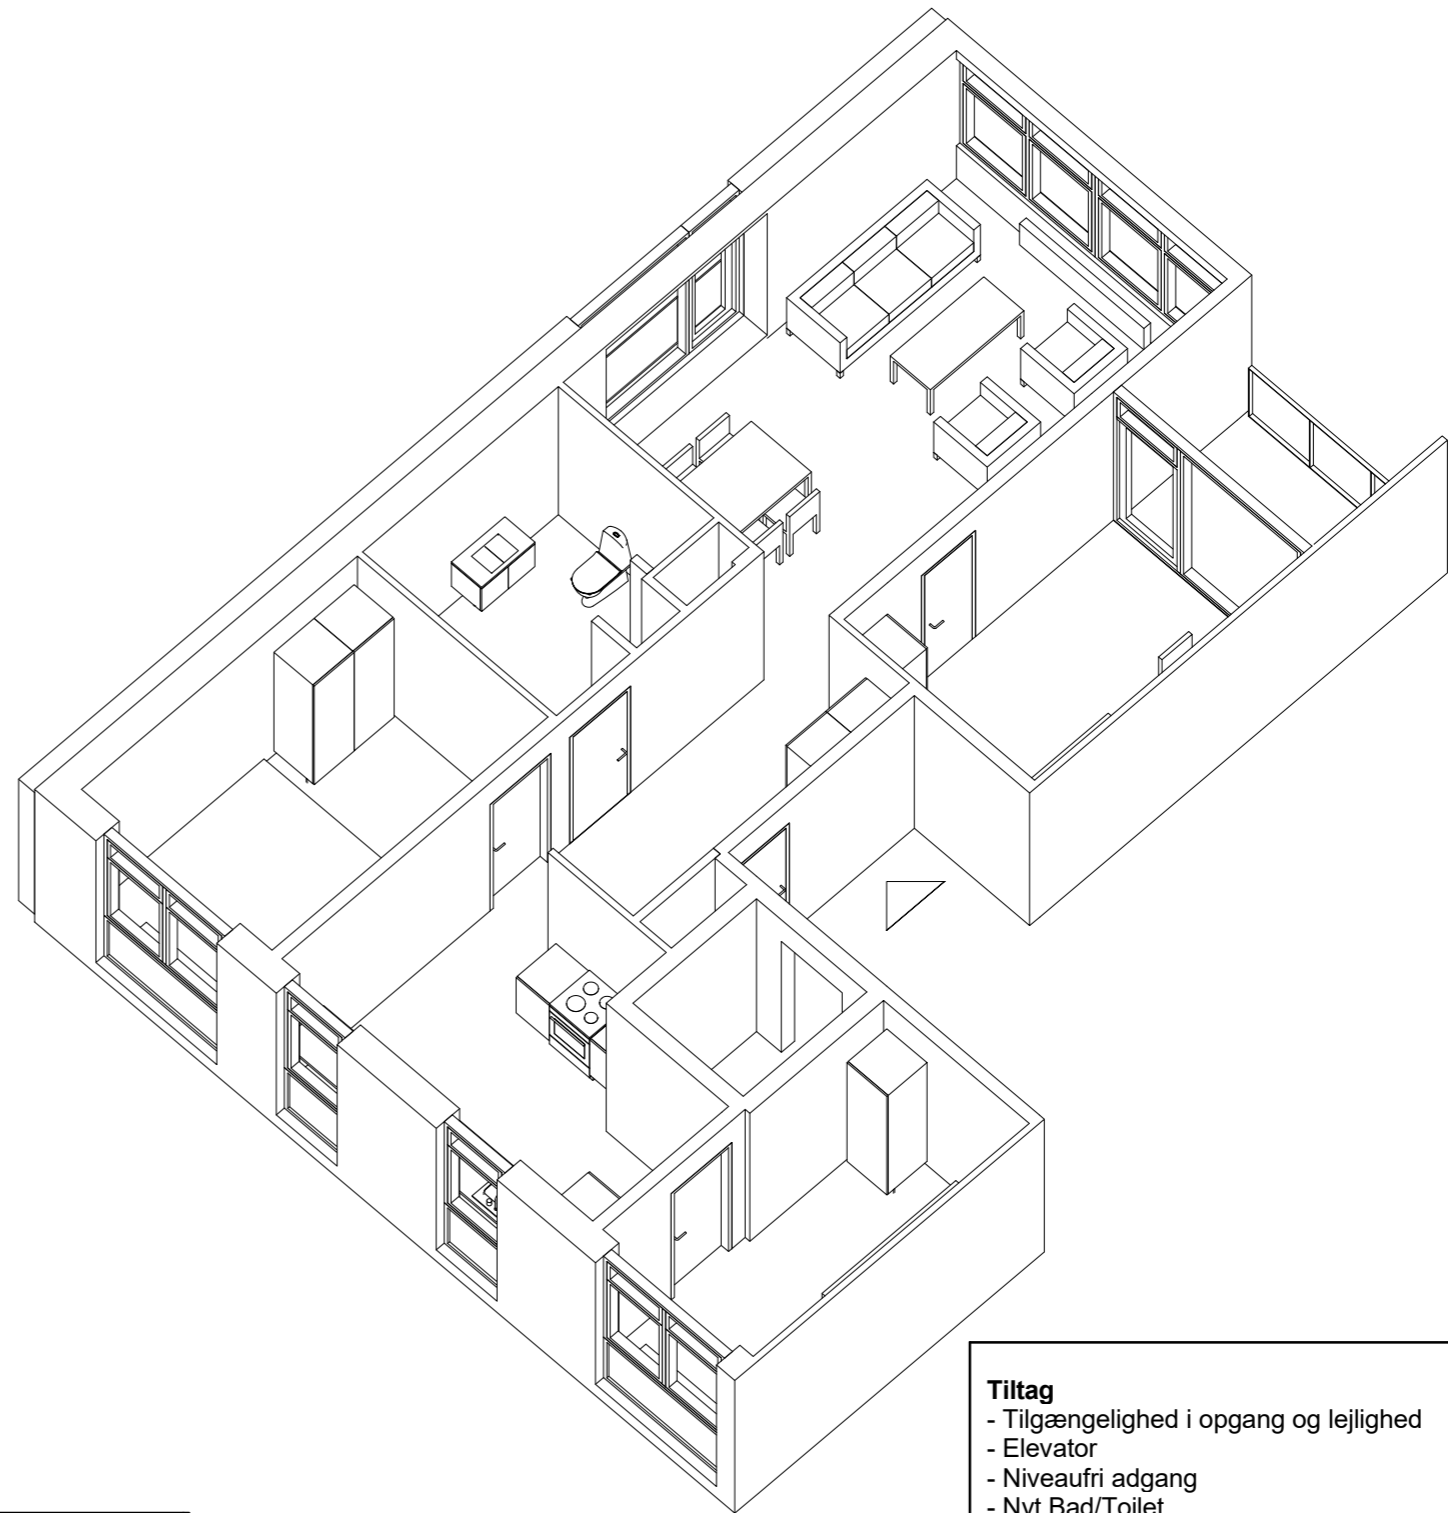


Tiltag


- Tilgængelighed i opgang og lejlighed
- Elevator
- Niveaufri adgang
- Nyt Bad/Toilet
- Der forberedes til opsætning af egen vaskemaskine og tørretumbler
- Nyt køkken
- Nye indvendige døre
- Ny opgangs- og entrédør – forbedring af lyd og varme
- Nye gulve
- Maling af vægge og lofter
- Nye vinduer
- Nye gavlvinduer i gavllejligheder
- Efterisolering af facade og udbedring af kuldebroer
- Nyt glasværn ved altaner
- Dørtelefon
- Istandsættelse af elinstallationer i nødvendigt omfang
- Nye afløbsinstallationer
- Nyt ventilationsanlæg
- Nye vandinstallationer

FYRREPARKEN - VOLLSMOSE

Oversigtsplan

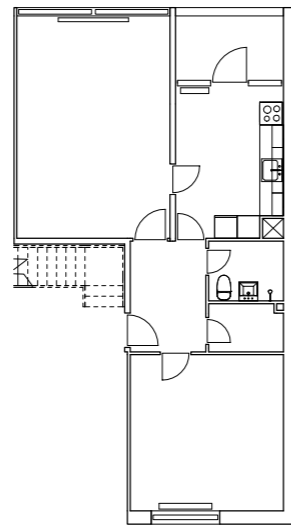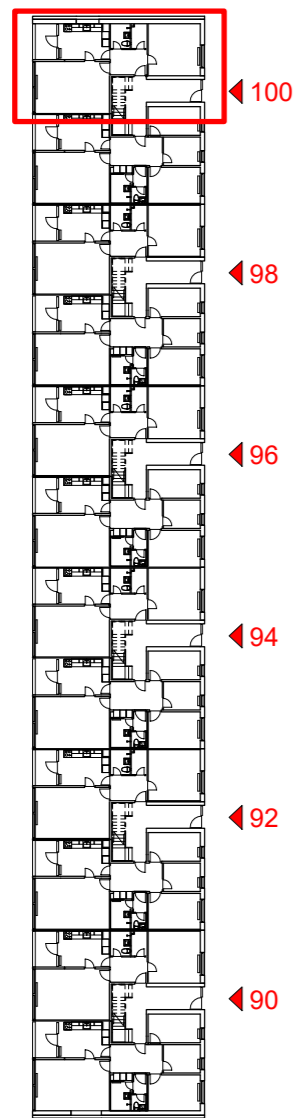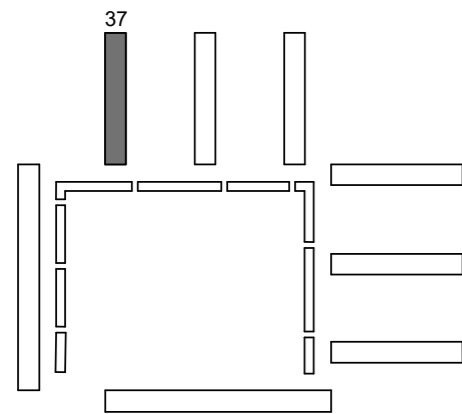


EKSISTERENDE FORHOLD

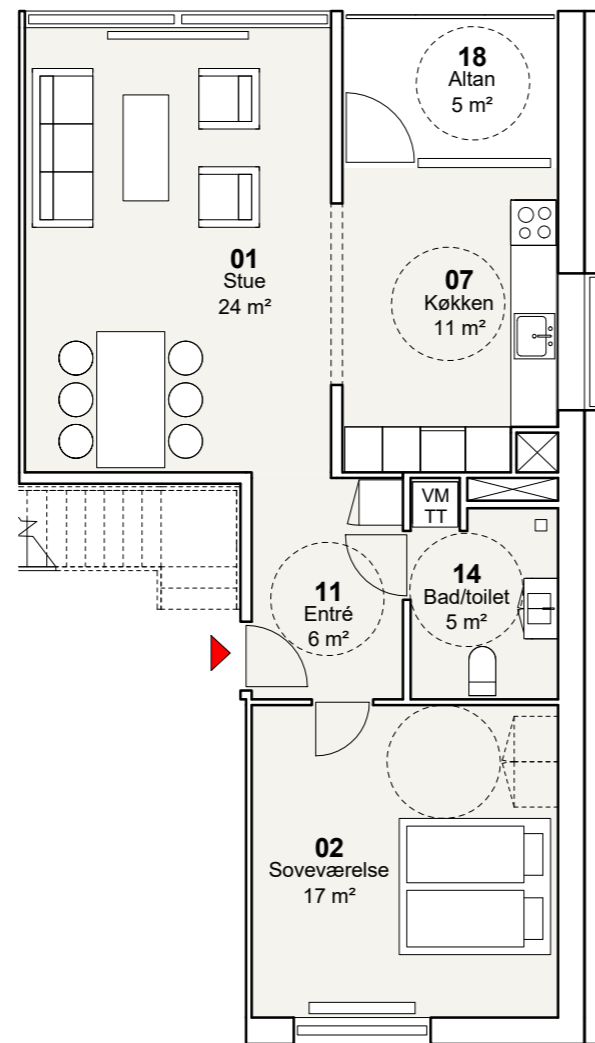

TYPE D6-T - 2 værelser
NYE FORHOLD

Bruttoareal: 84-86 m²


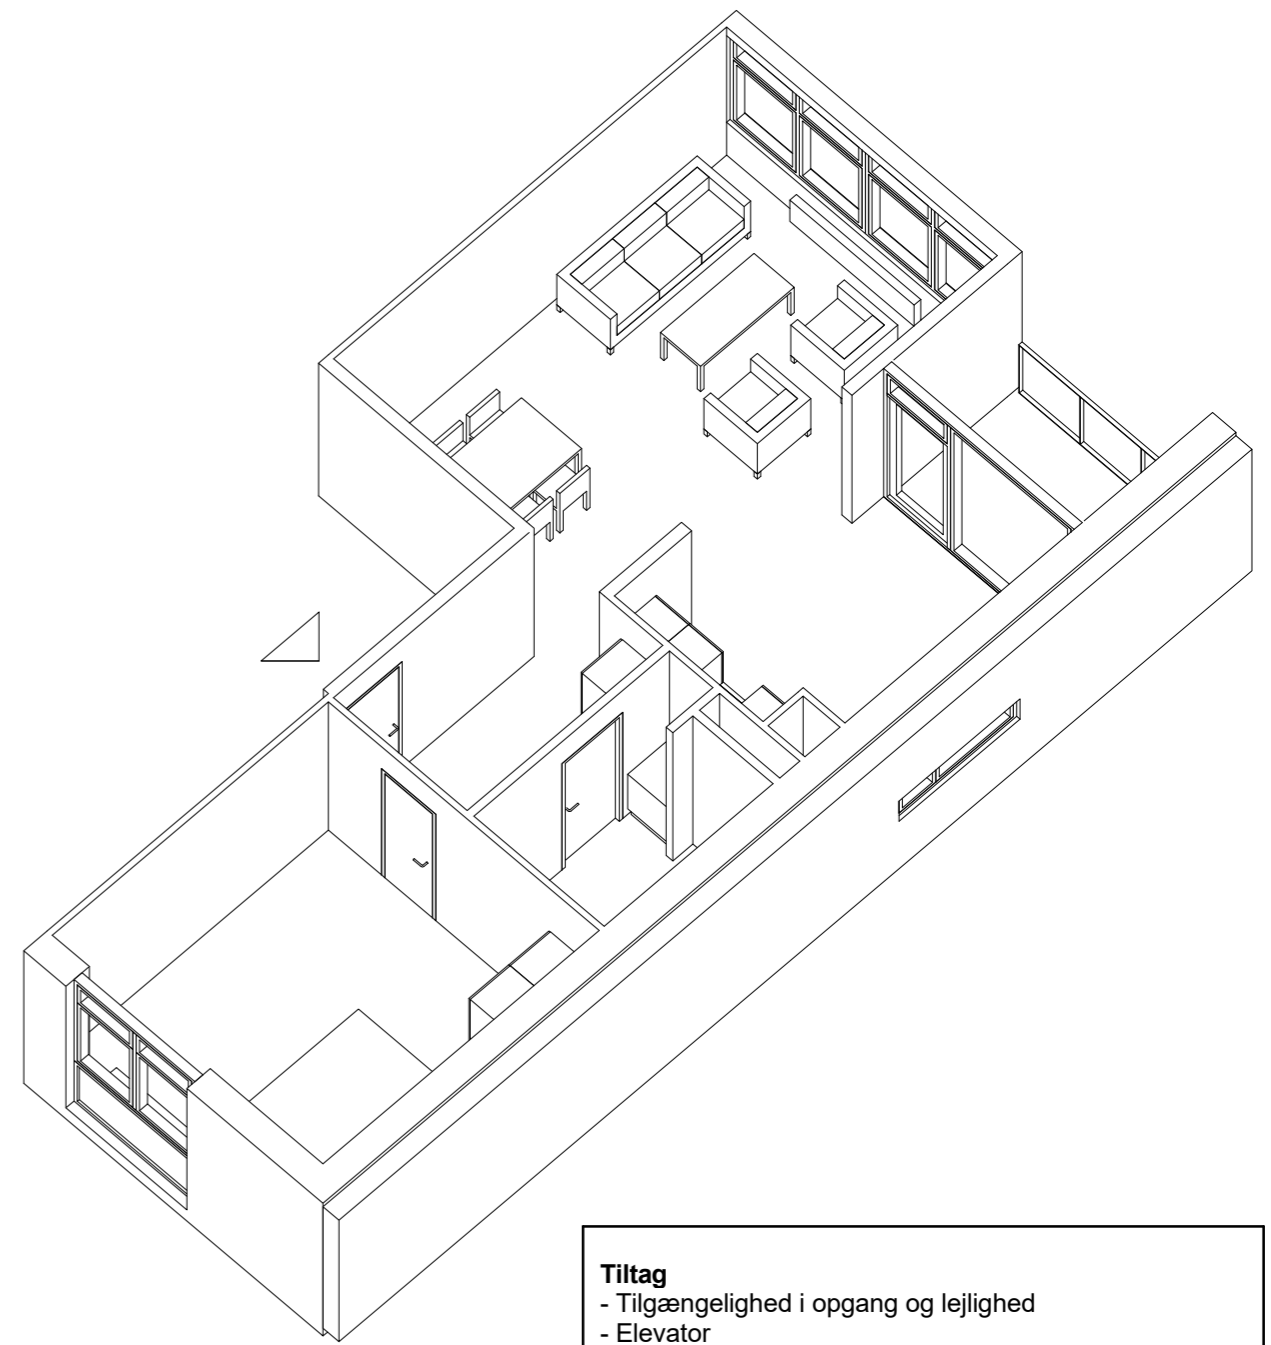


Tiltag



- Tilgængelighed i opgang og lejlighed
- Elevator
- Niveaufri adgang
- Nyt Bad/Toilet
- Der forberedes til opsætning af egen vaskemaskine og tørretumbler
- Nyt køkken
- Nye indvendige døre
- Ny opgangs- og entrédør – forbedring af lyd og varme
- Nye gulve
- Maling af vægge og lofter
- Nye vinduer
- Nye gavlvinduer i gavllejligheder
- Efterisolering af facade og udbedring af kuldebroer
- Nyt glasværn ved altaner
- Dørtelefon
- Istandsættelse af elinstallationer i nødvendigt omfang
- Nye afløbsinstallationer
- Nyt ventilationsanlæg
- Nye vandinstallationer

FYRREPARKEN - VOLLSMOSE

Oversigtsplan

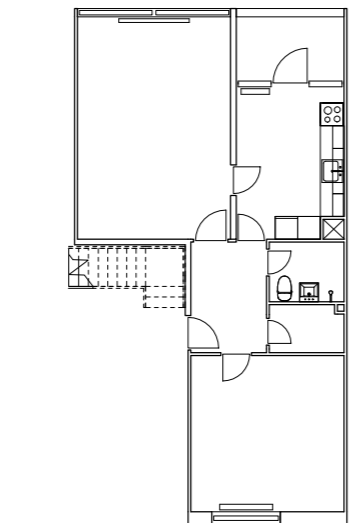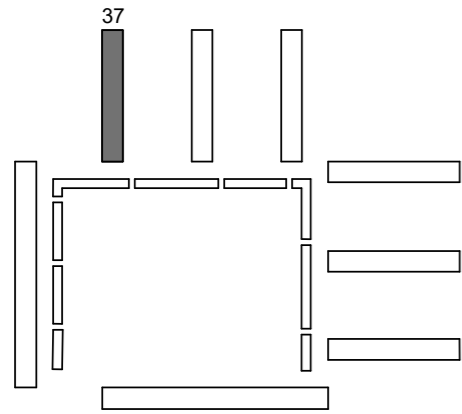


EKSISTERENDE FORHOLD

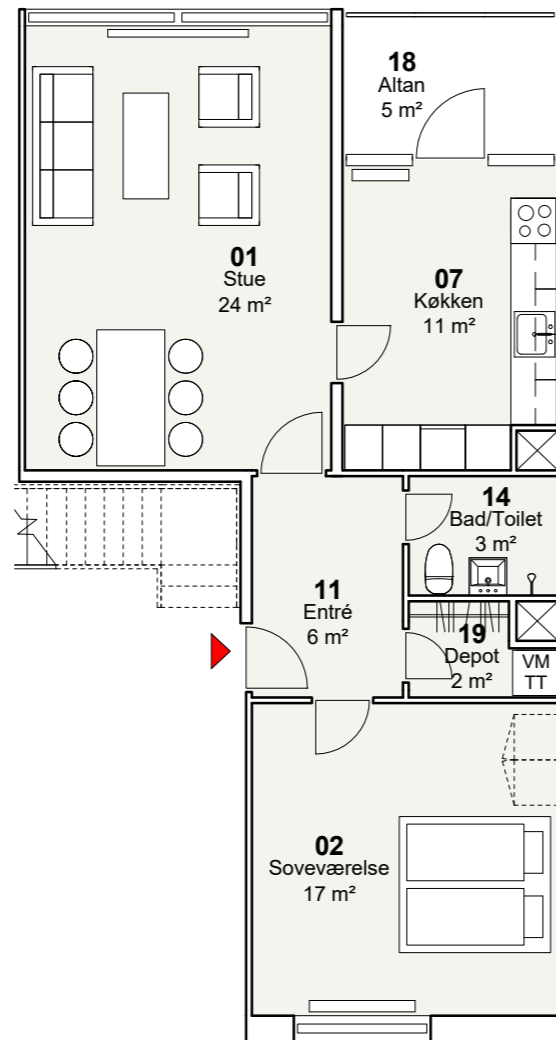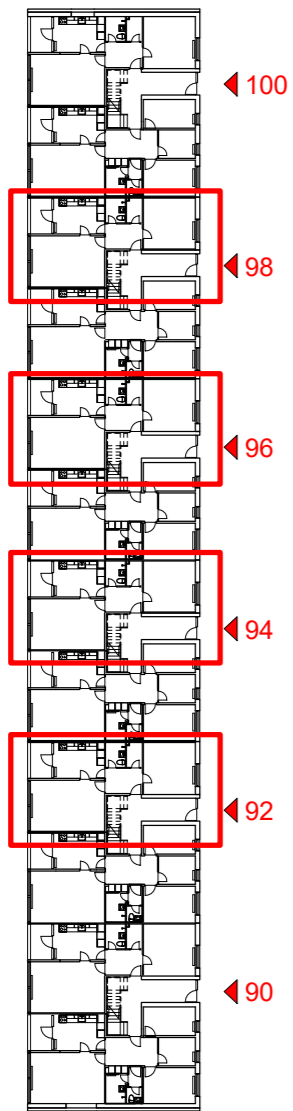

TYPE D7 - 2 værelser
NYE FORHOLD

Bruttoareal: 79-80 m²


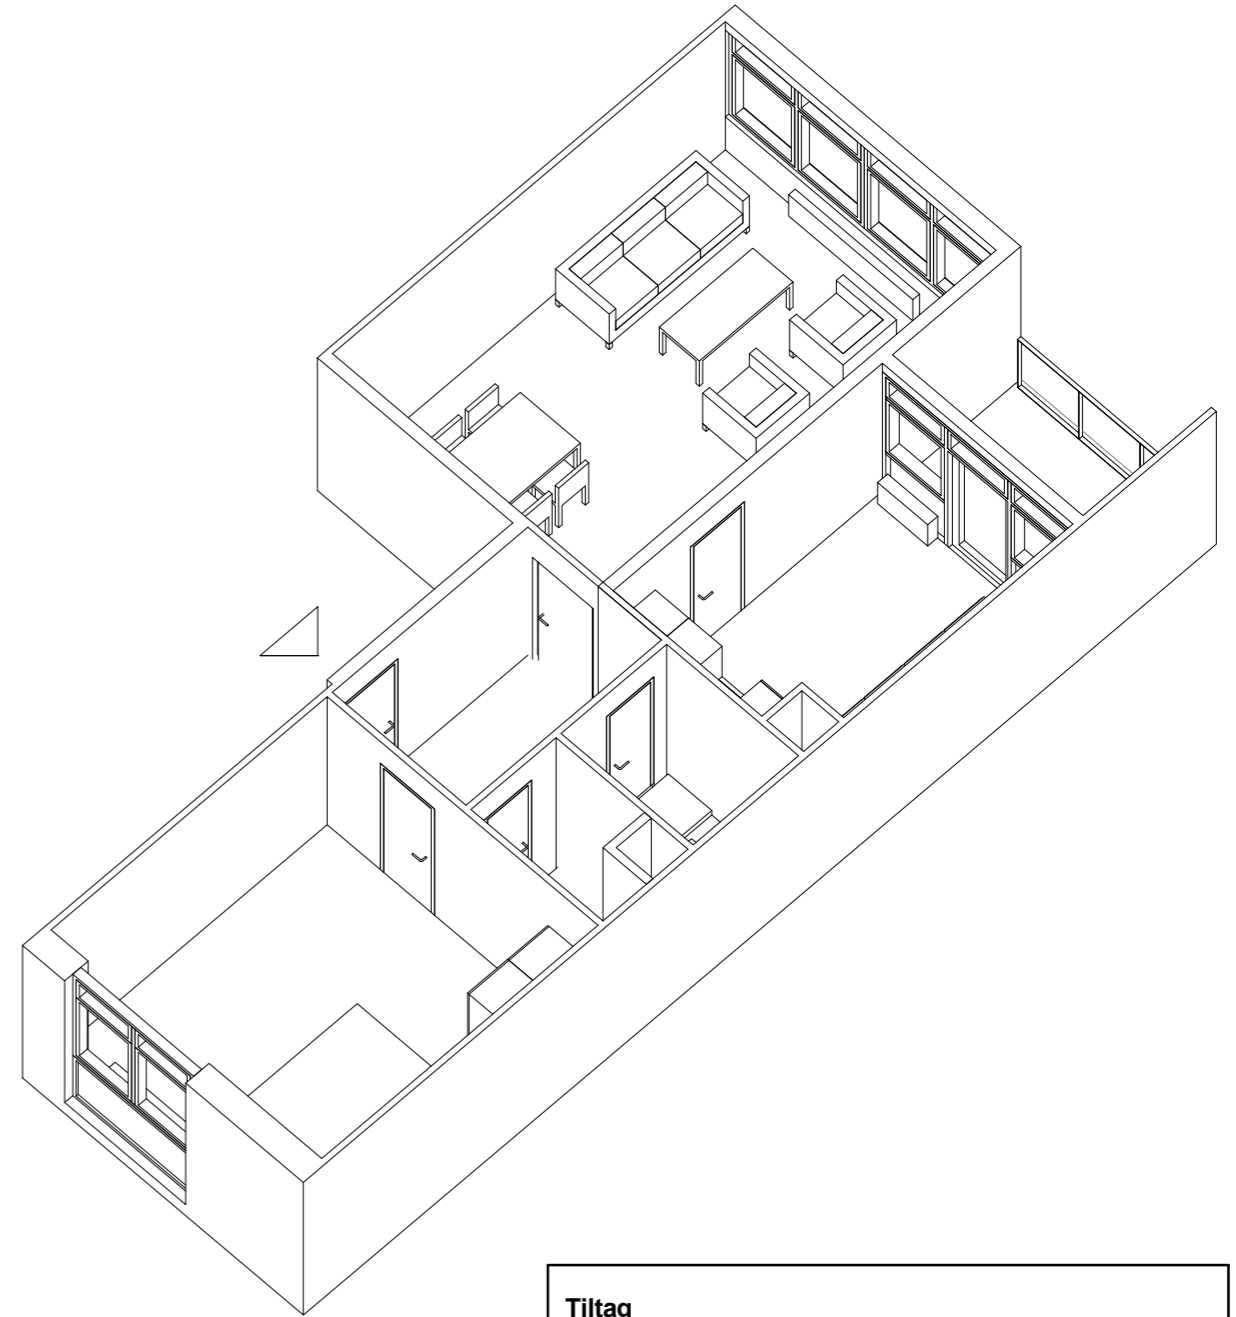


Tiltag




- Nyt bad/toilet med nye overflader
- Der forberedes til opsætning af egen vaskemaskine og tørretumbler
- Ny køkken, hvis ældre end 10 år
- Ny opgangs- og entrédør – forbedring af lyd og varme
- Reparation af eksisterende gulve, afslibning og lakering
- Nye vinduer
- Nye gavlvinduer i gavlejligheder
- Efterisolering af facade og udbedring af kuldebroer
- Nyt glasværn ved altaner
- Dørtelefon
- Nødvendigt malerarbejde
- Istandsættelse af elinstallationer i nødvendigt omfang
- Nye afløbsinstallationer
- Nyt ventilationsanlæg
- Nye vandinstallationer

FYRREPARKEN - VOLLSMOSE

Oversigtsplan

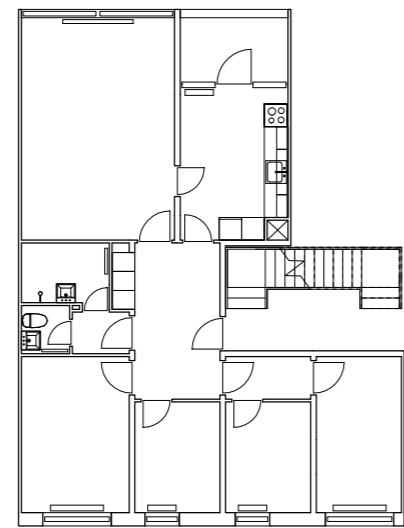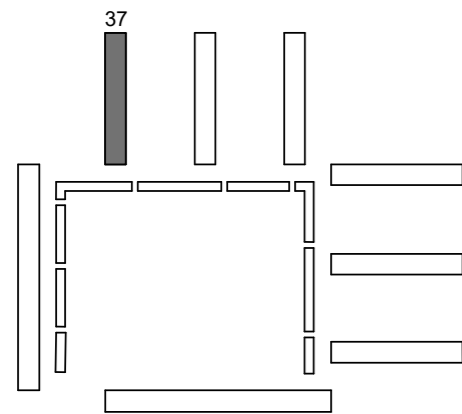

EKSISTERENDE FORHOLD

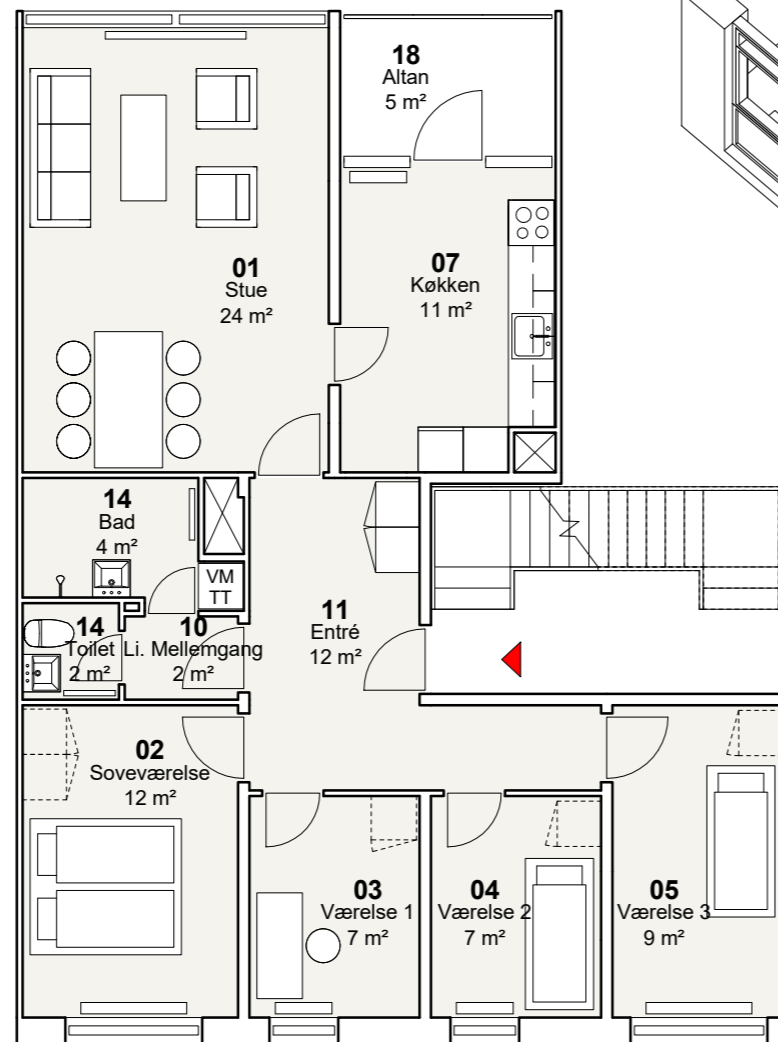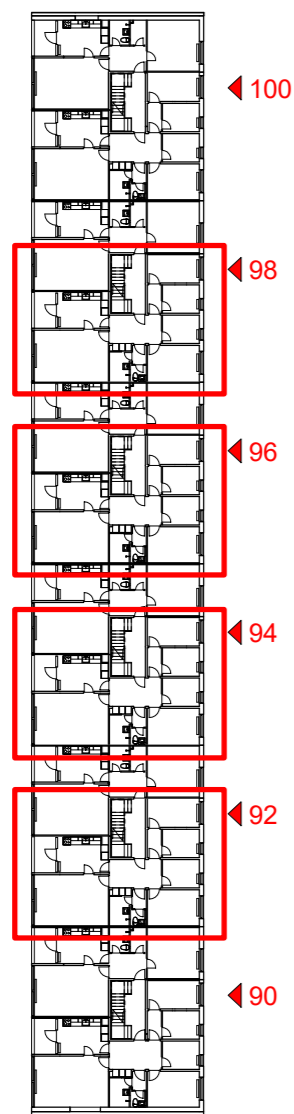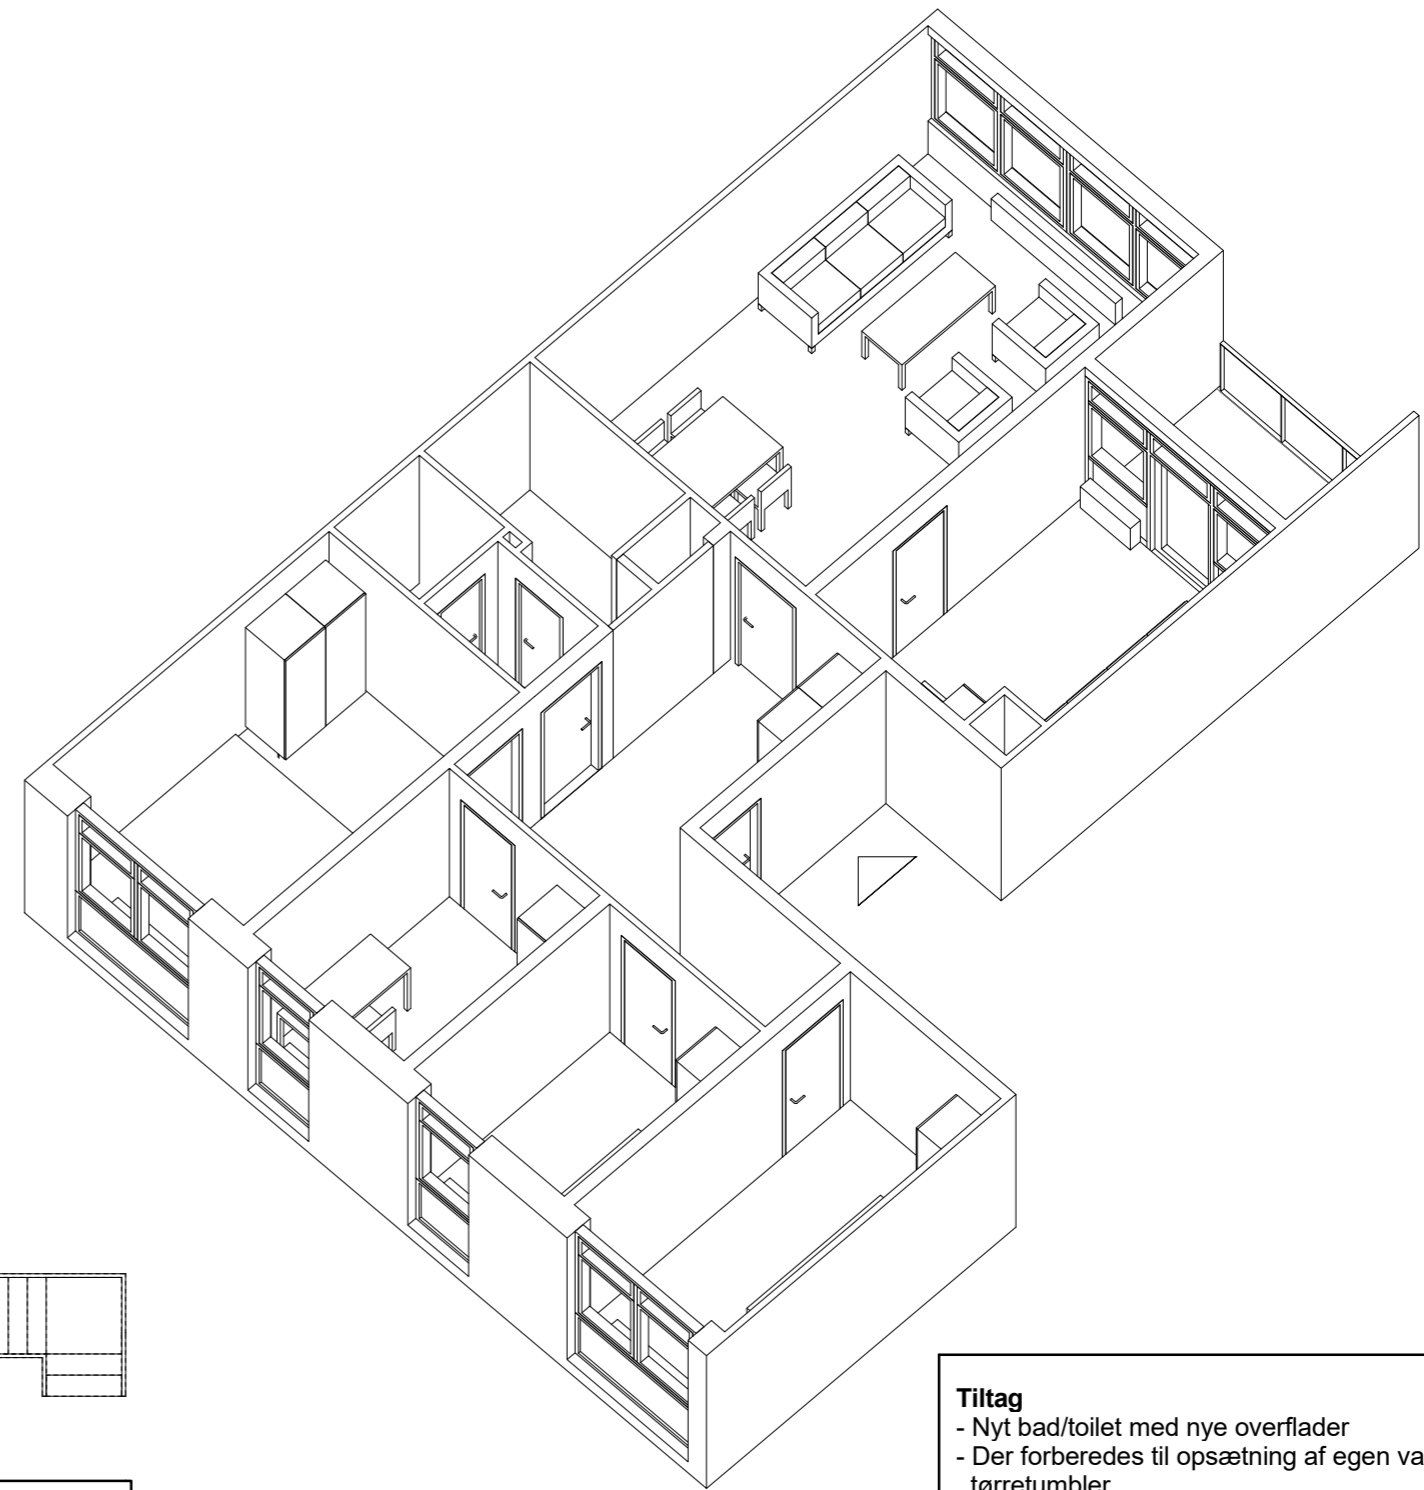

TYPE D8 - 5 værelser
NYE FORHOLD




Bruttoareal: 110 m²

Tiltag


- Nyt bad/toilet med nye overflader
- Der forberedes til opsætning af egen vaskemaskine og tørretumbler
- Nyt køkken, hvis ældre end 10 år
- Ny opgangs- og entrédør – forbedring af lyd og varme
- Reparation af eksisterende gulve, afslibning og lakering
- Nye vinduer
- Nye gavlvinduer i gavlejligheder
- Efterisolering af facade og udbedring af kuldebroer
- Nyt glasværn ved altaner
- Dørtelefon
- Nødvendigt malerarbejde
- Istandsættelse af elinstallationer i nødvendigt omfang
- Nye afløbsinstallationer
- Nyt ventilationsanlæg
- Nye vandinstallationer

FYRREPARKEN - VOLLSMOSE

Oversigtsplan

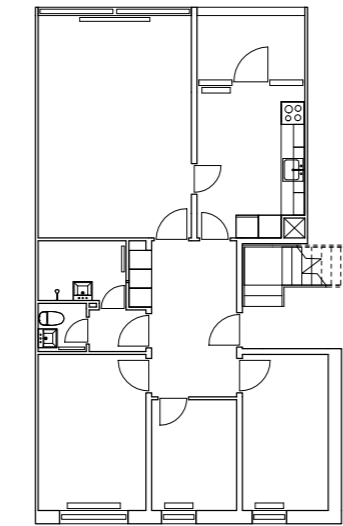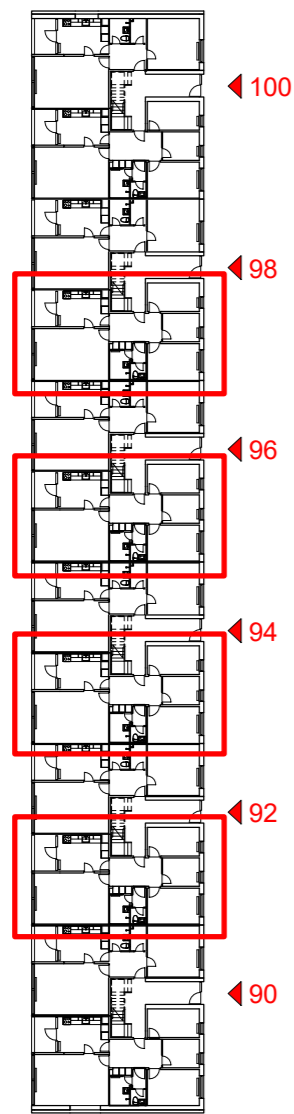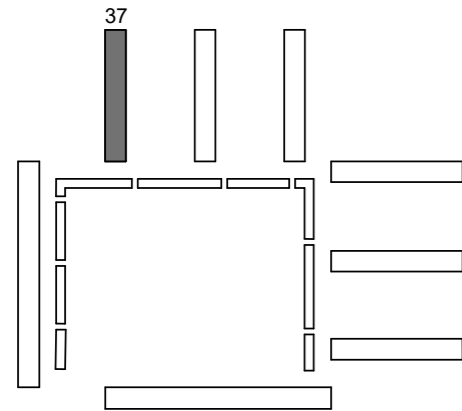


EKSISTERENDE FORHOLD

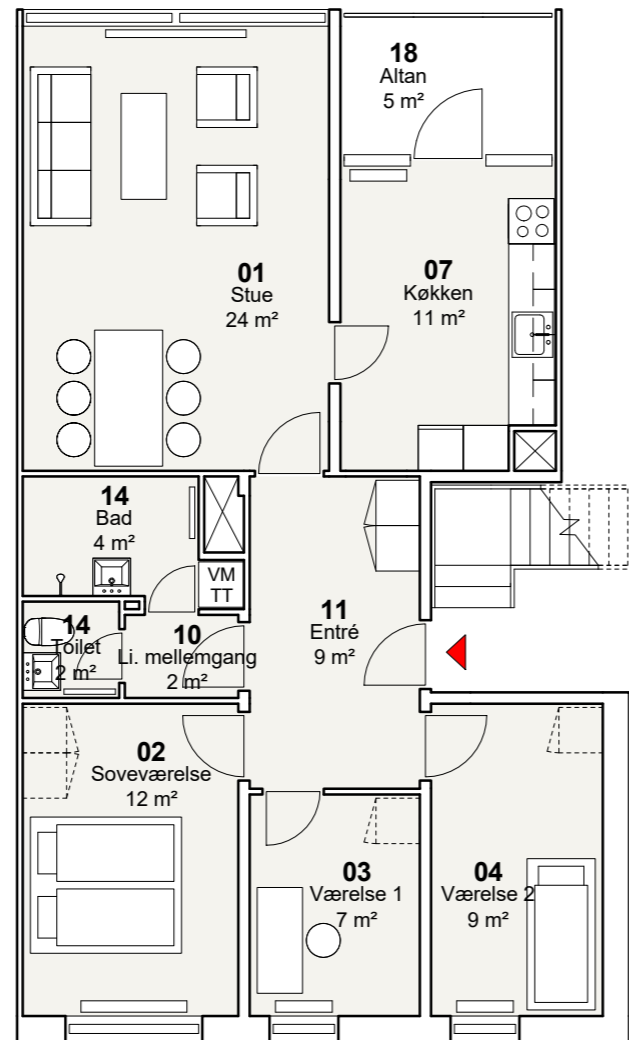

TYPE D9 - 4 værelser
NYE FORHOLD

Bruttoareal: 100 m²

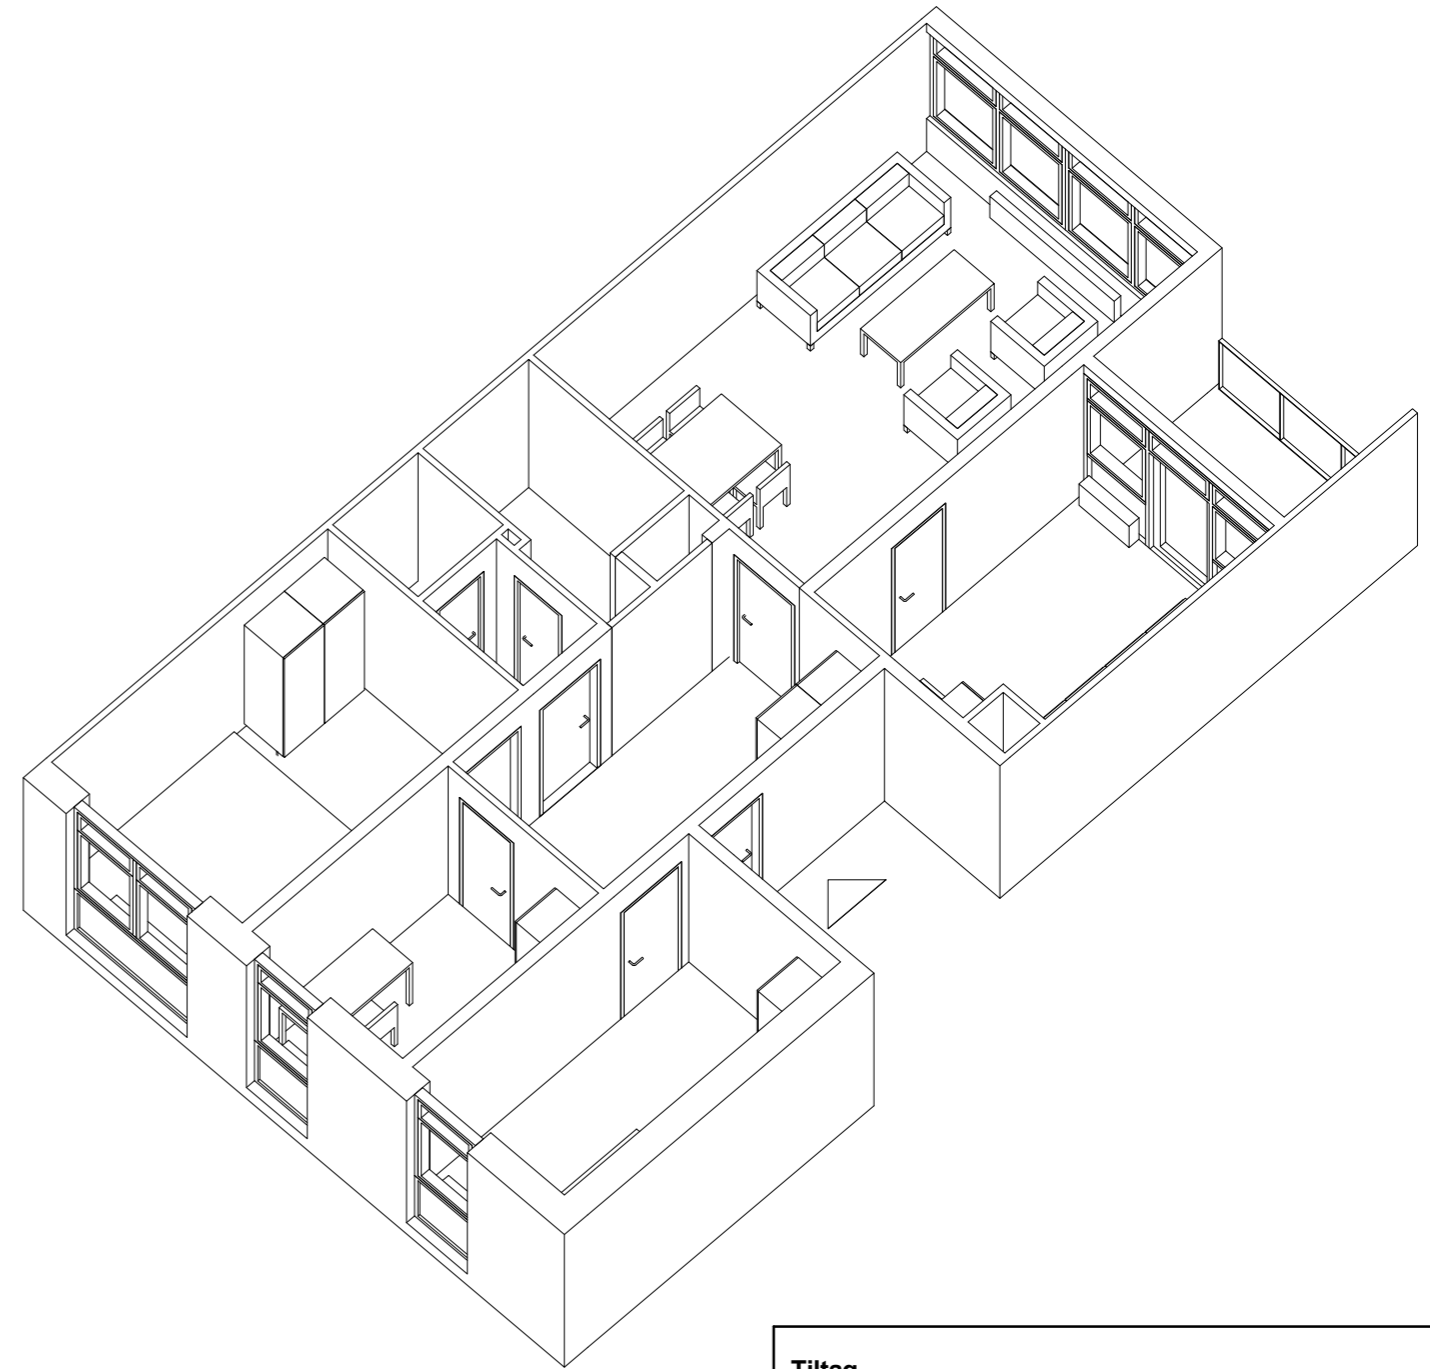

Tiltag

- Nyt bad/toilet med nye overflader
- Der forberedes til opsætning af egen vaskemaskine og tørretumbler
- Nyt køkken, hvis ældre end 10 år
- Ny opgangs- og entrédør – forbedring af lyd og varme
- Reparation af eksisterende gulve, afslibning og lakering
- Nye vinduer
- Nye gavlvinduer i gavlejligheder
- Efterisolering af facade og udbedring af kuldebroer
- Nyt glasværn ved altaner
- Dørtelefon
- Nødvendigt malerarbejde
- Istandsættelse af elinstallationer i nødvendigt omfang
- Nye afløbsinstallationer
- Nyt ventilationsanlæg
- Nye vandinstallationer