



**Bemærk:**  
 Vaskemaskine/kondenstørretumbler, badeforhæng og garderober leveres og opsættes af beboer



Alle mål er vejledende




## 104 Haarby Lund

Syrenvej 54, 58, 60, 66, 70, 78, 92, 100, 102 & 106

Type: T2-G	Antal: 10	Rum: 2	m²: 75
------------	-----------	--------	--------

G = Gavlbolig Boligen forekommer også spejlvendt

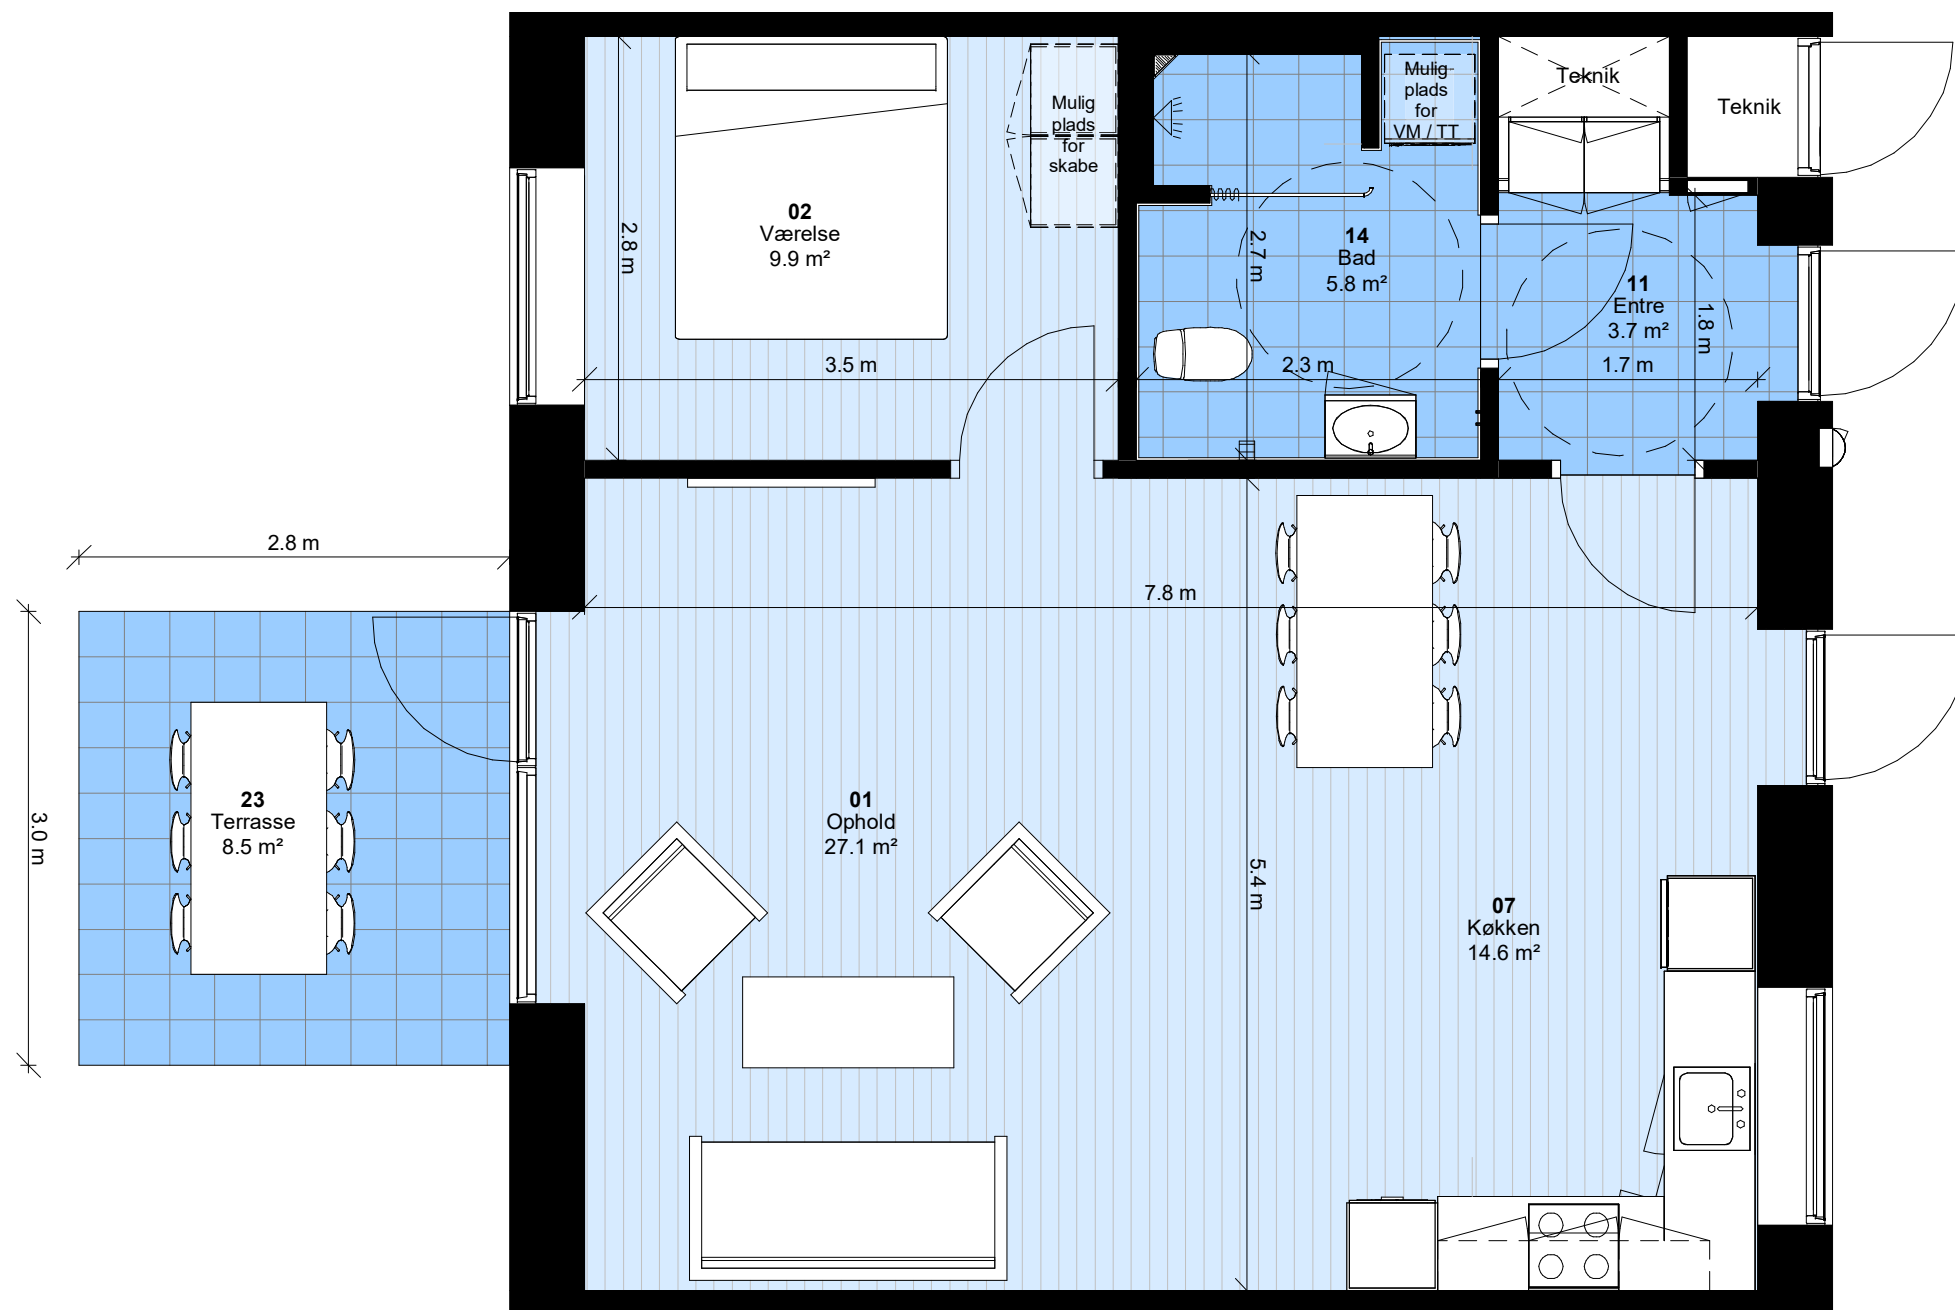

**Bemærk:**  
 Vaskemaskine/kondenstørretumbler, badeforhæng og garderober leveres og opsættes af beboer




Alle mål er vejledende



**104 Haarby Lund**  
 Syrenvej 56 & 104

Type: T2	Antal: 2	Rum: 2	m <sup>2</sup> : 75
----------	----------	--------	---------------------

Boligen forekommer også spejlvendt

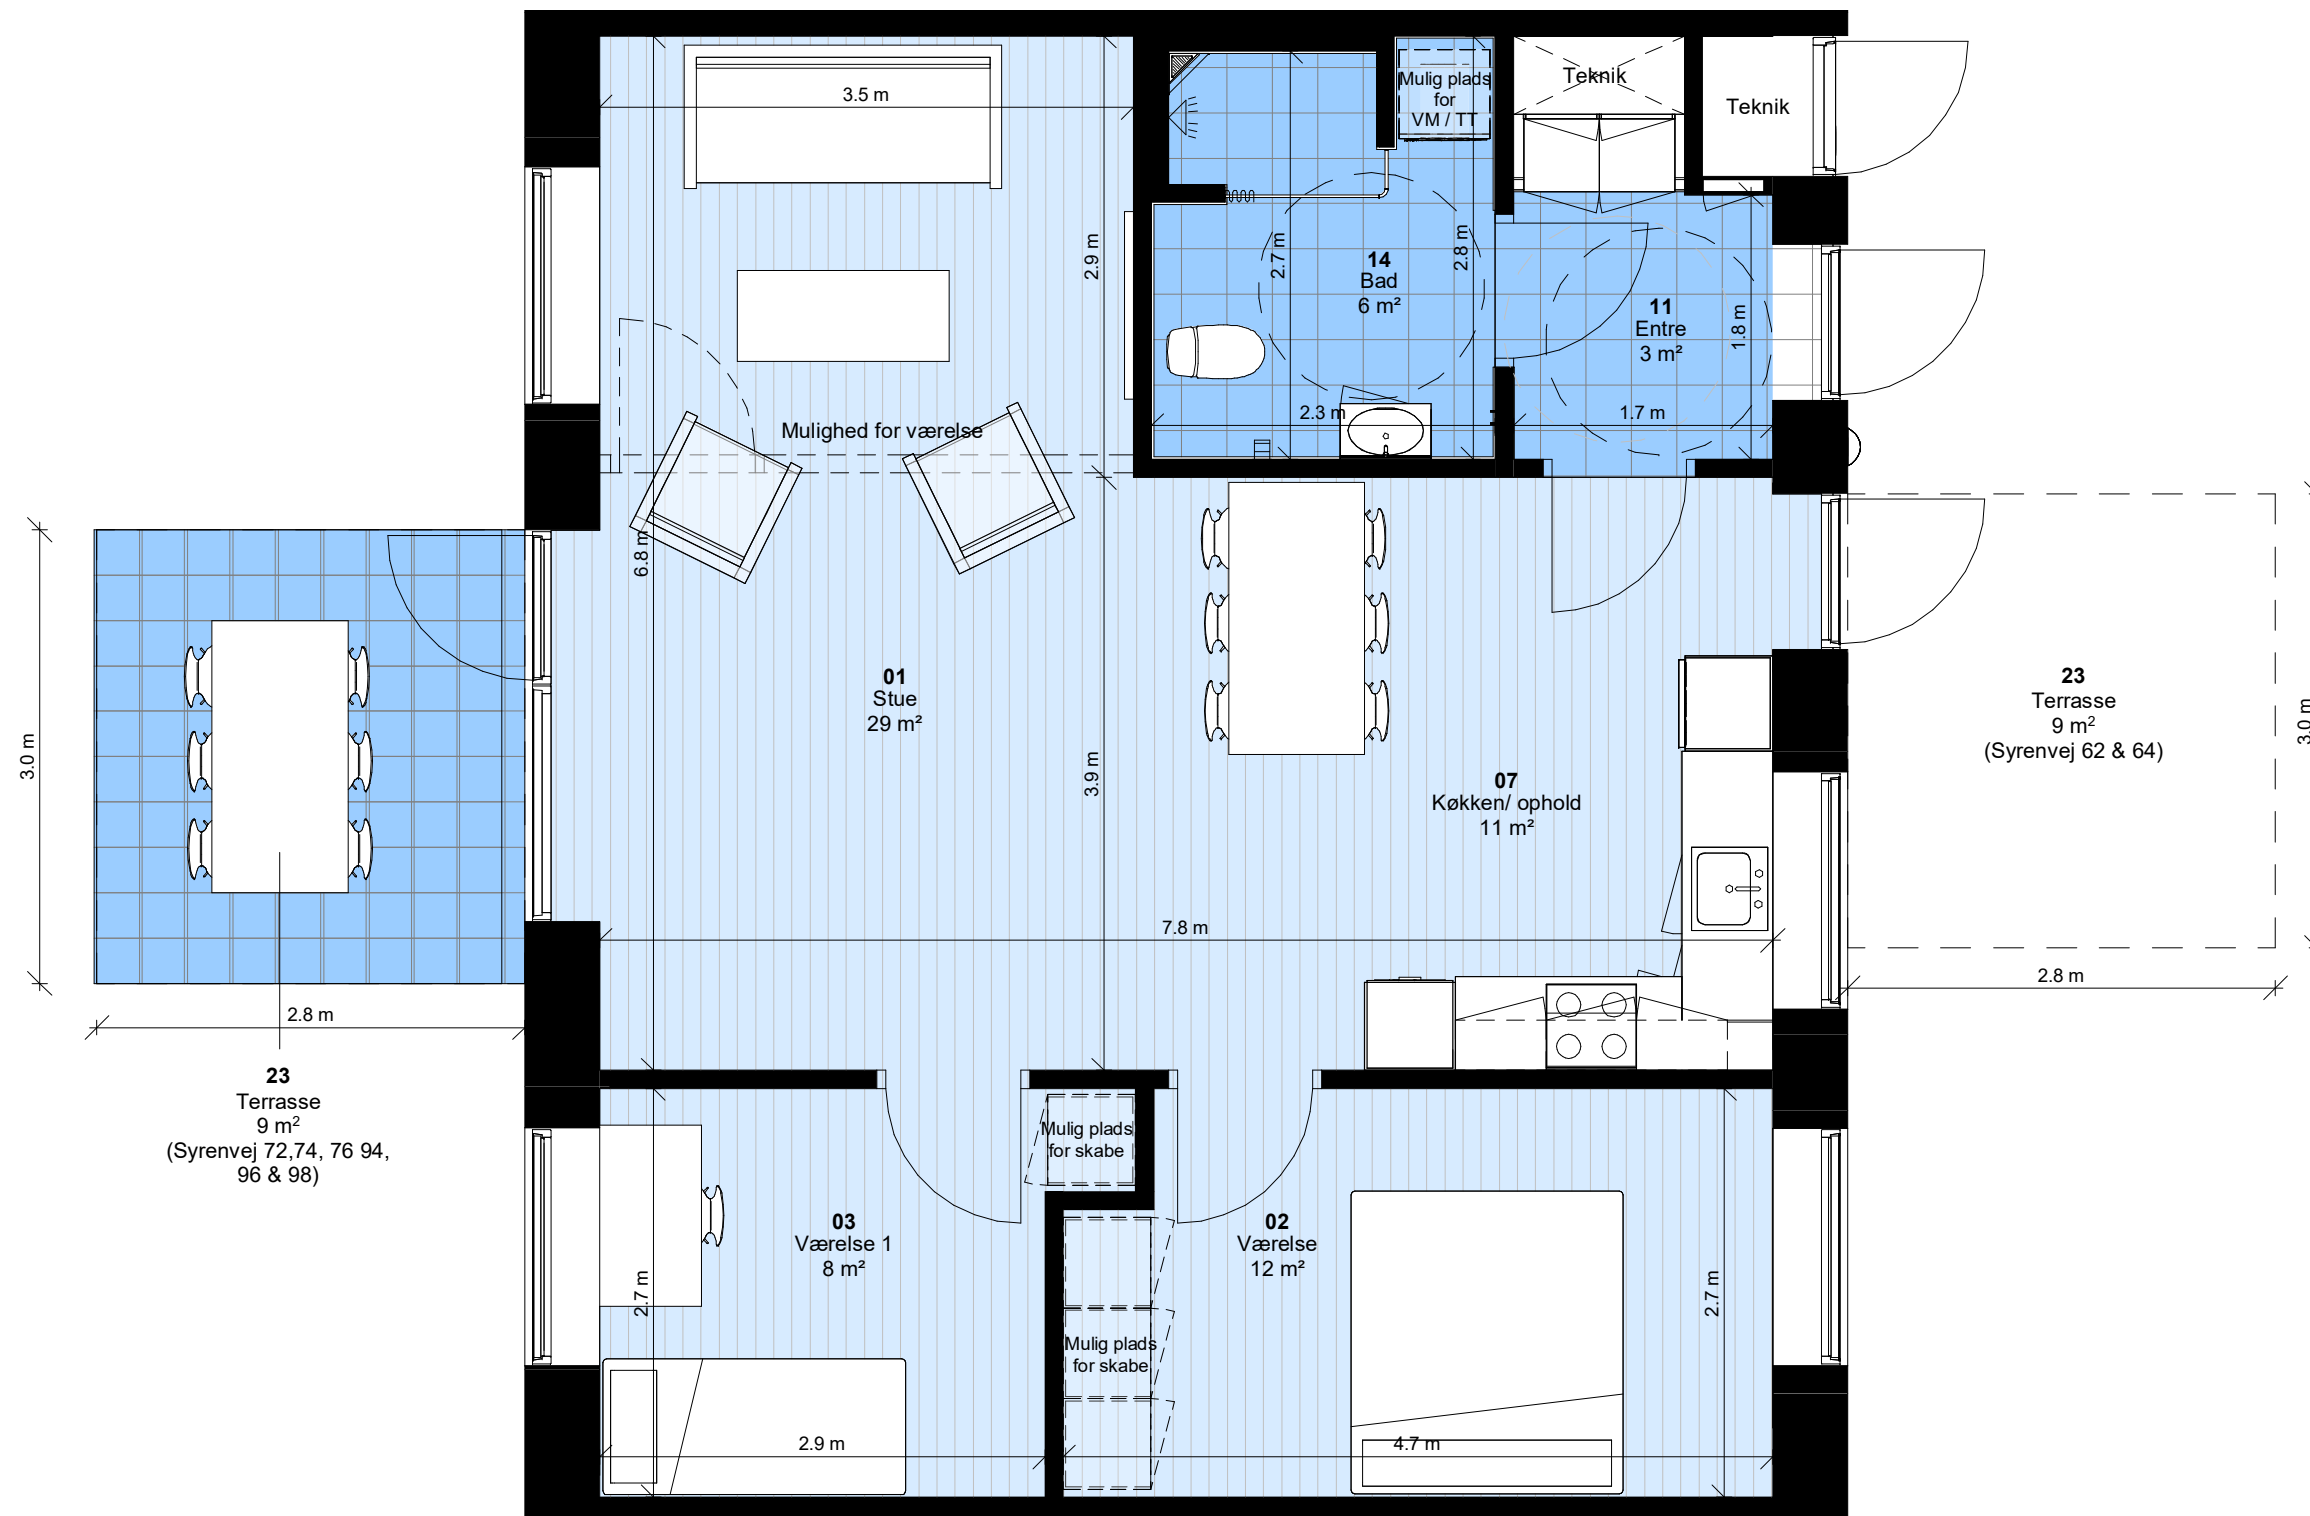

**Bemærk:**  
 Vaskemaskine/kondenstørretumbler, badeforhæng og garderober leveres og opsættes af beboer



Alle mål er vejledende



**104 Haarby Lund**  
 Syrenvej 62, 64, 72, 74, 76, 94, 96, 98

Type: T3	Antal: 8	Rum: 3 (4)	m <sup>2</sup> : 87
----------	----------	------------	---------------------

Boligen forekommer også spejlvendt




Stueplan

**Bemærk:**  
Vaskemaskine/kondenstørretumbler, badeforhæng og garderobeskabe leveres og opsættes af beboer



Alle mål er vejledende

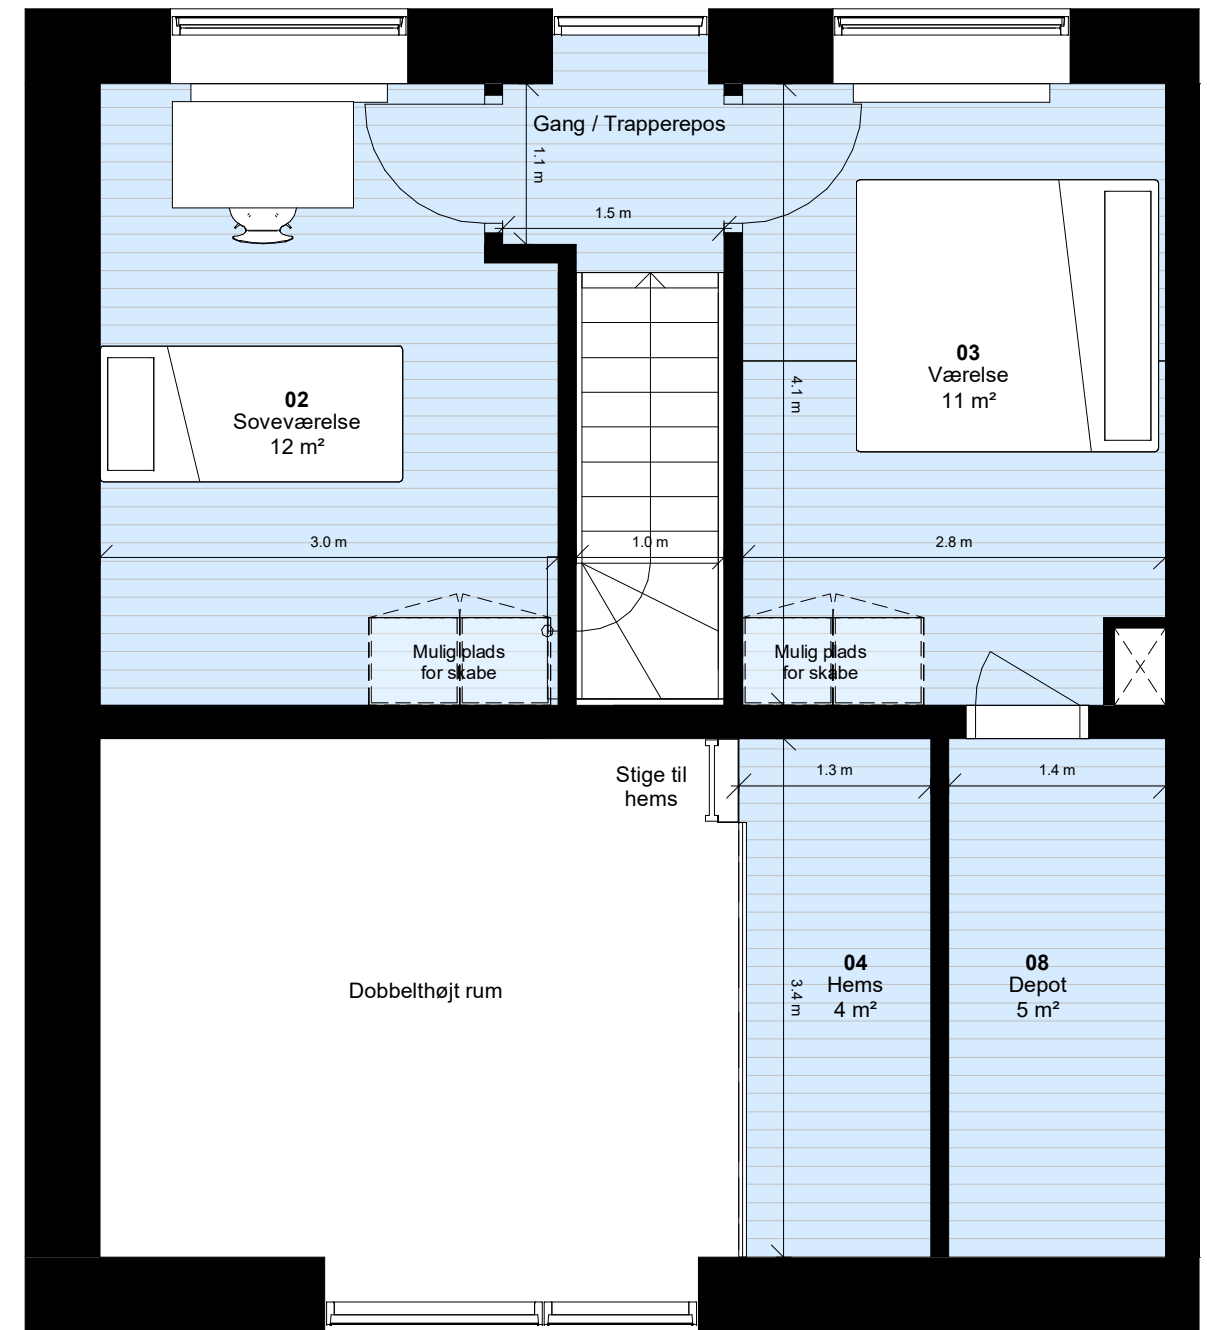


1. sal



**104 Haarby Lund**  
Syrenvej 80 & 90

Type: T1-G	Antal: 2	Rum: 3	m <sup>2</sup> : 104
------------	----------	--------	----------------------

G = Gavlbolig Boligen forekommer også spejlvendt

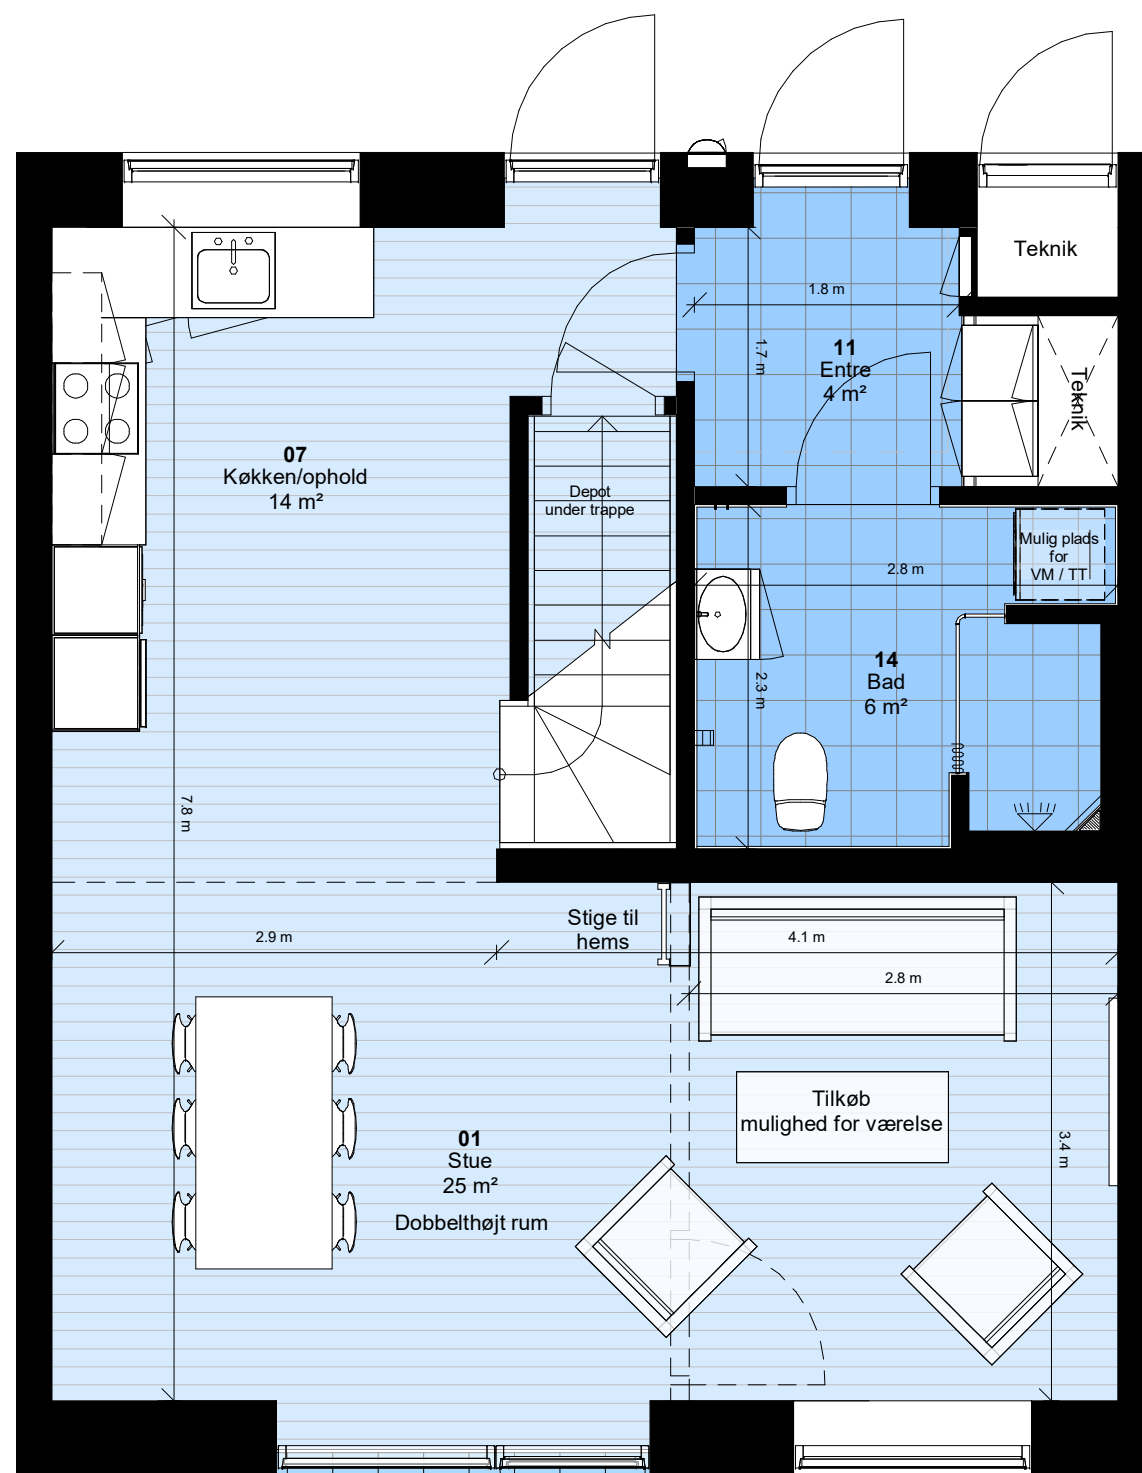


Stueplan

**Bemærk:**  
Vaskemaskine/kondenstørretumbler, badeforhæng og garderobeskabe leveres og opsættes af beboer



Alle mål er vejledende

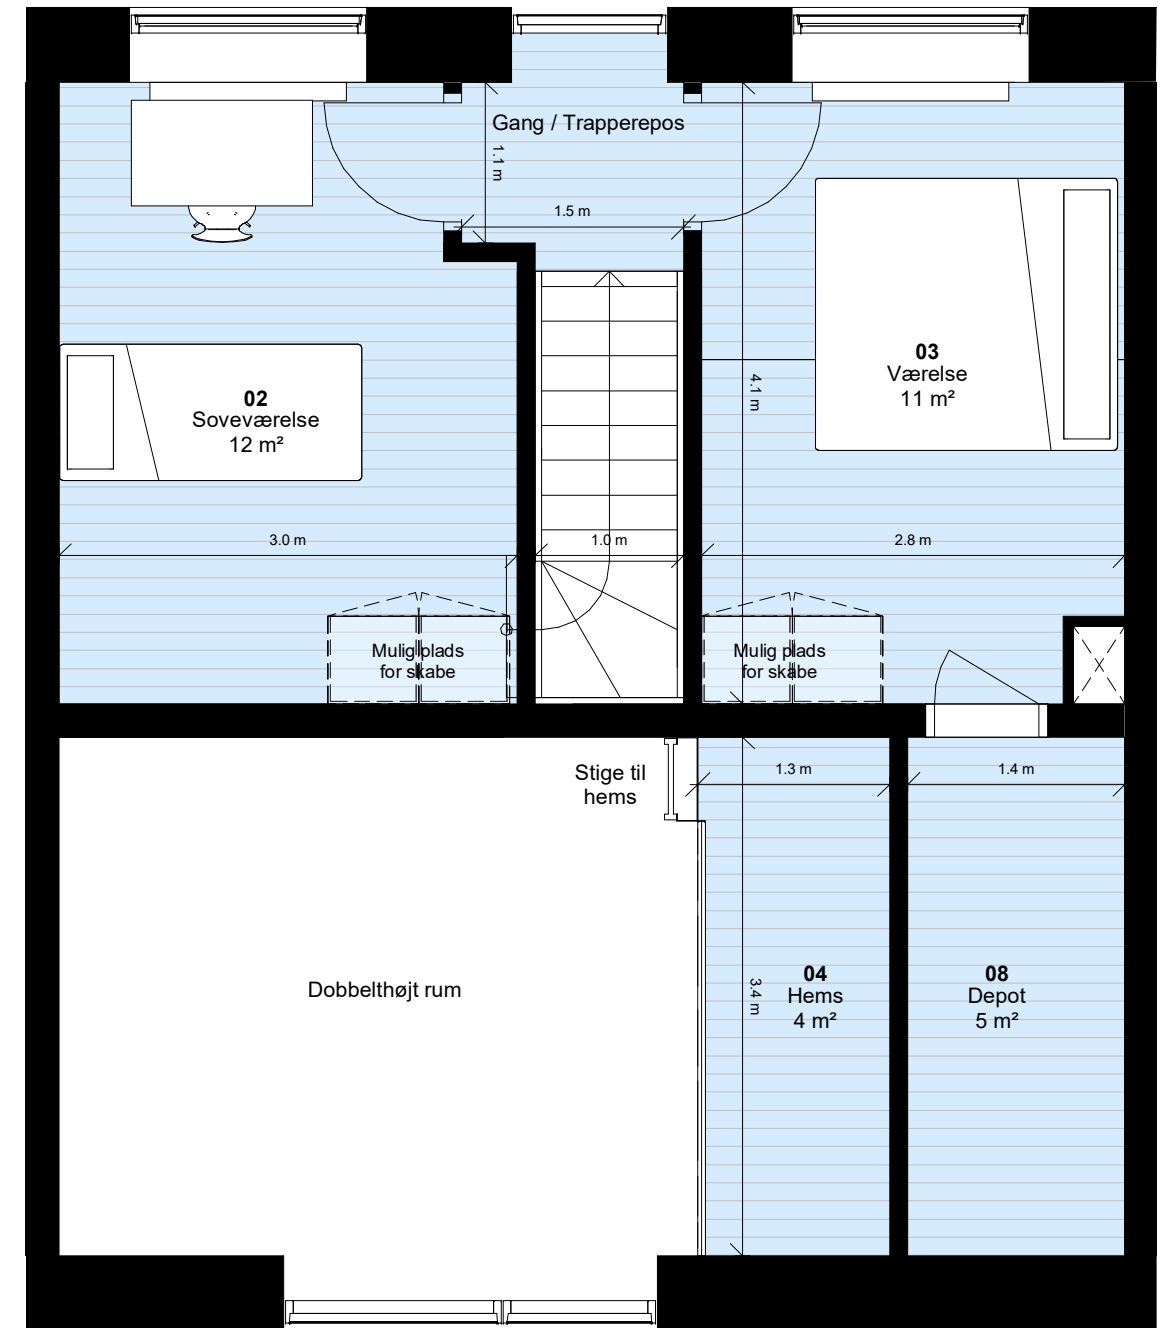

1. sal



**104 Haarby Lund**

Syrenvej 82, 84, 86 & 88

Type: T1	Antal: 4	Rum: 3	m <sup>2</sup> : 99
----------	----------	--------	---------------------

Boligen forekommer også spejlvendt