




- SIGNATURFORKLARING**
- Entreprisegrænse
 - (44.83) Eksisterende kote
 - Betonfliser
 - Betonbelægningsten
 - Slotsgrus
 - Græsamering
 - Bord bæk
 - Bænk
 - Cykelstativ
 - Bunddække
 - Stauderegrvandsbede
 - Nye træer
 - Eksisterende bevarede træer
 - Ophold/Grillpladser lille
 - Ophold/Grillpladser stor

I51_K01_H1_N020

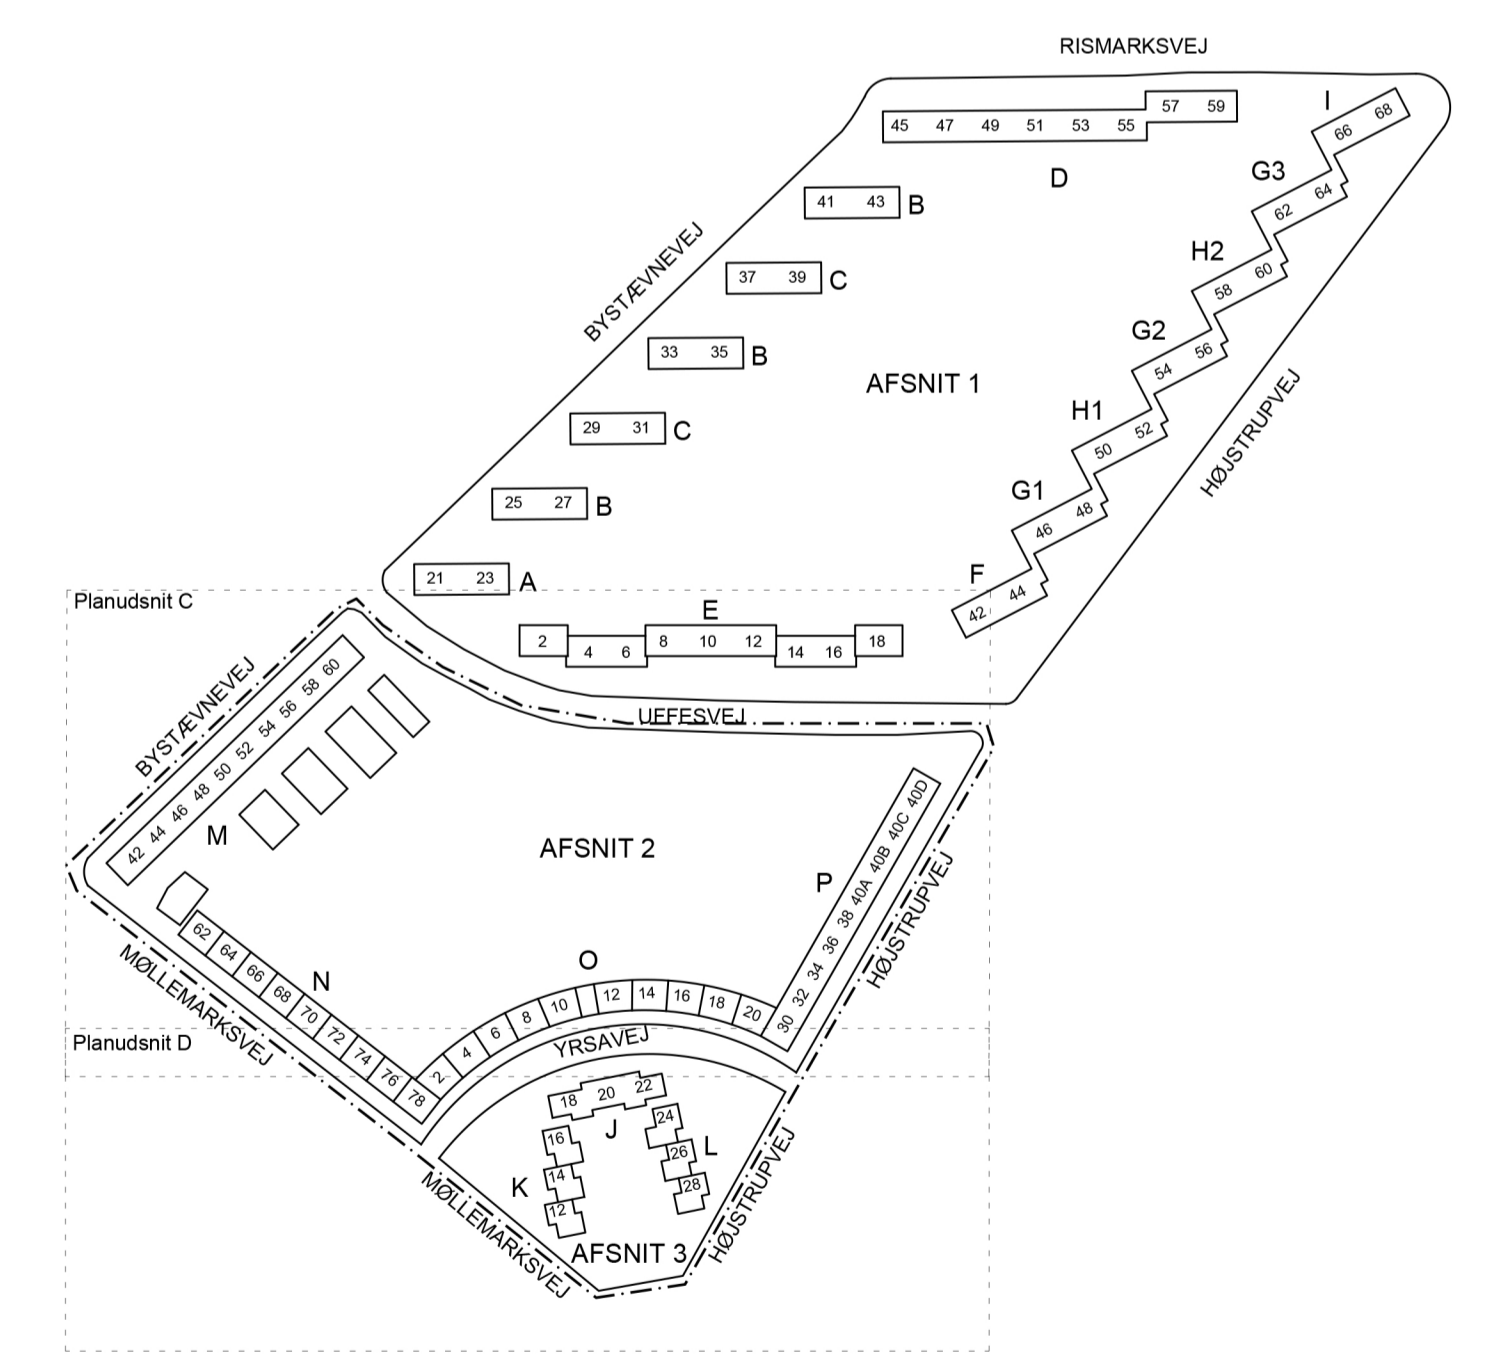

REVISION:	REVIDERET:	REV. DATO:
SAG:	Højstrupparken afd. 51	SAGSNR.: 301079
BYGHERRE:	Fyns Almennyttige Boligselskab	INITIALER.: LTK
PROJEKT:	Hovedprojekt	KS.: AKO
EMNE:	Overblikssplan, Afsnit 2 og 3	TEGN. NR.: I51_K01_H1_N020
		MÅL.: 1:500
		DATO.: 29.06.2018
		FORMAT.: 1050 x 594 mm

ARKITEKT: ERIK arkitekter A/S, Sparregade 2 / 8800 Viborg, TLF: 89 99 22 99, MAIL: info@erik.dk, SAG: www.erik.dk, ERIK arkitekter
 INGENIØR: Viggo Madsen, Stenvej 19 - 8270 Højbjerg, TLF: 8627 3944, MAIL: vm@vmmg.dk, FAX: -, WEB: www.viggo-madsen.dk