


Ophængnings- og borevejledning Thors Have

Oversigt findes på beboerinfo



Princip plan for en lejlighed

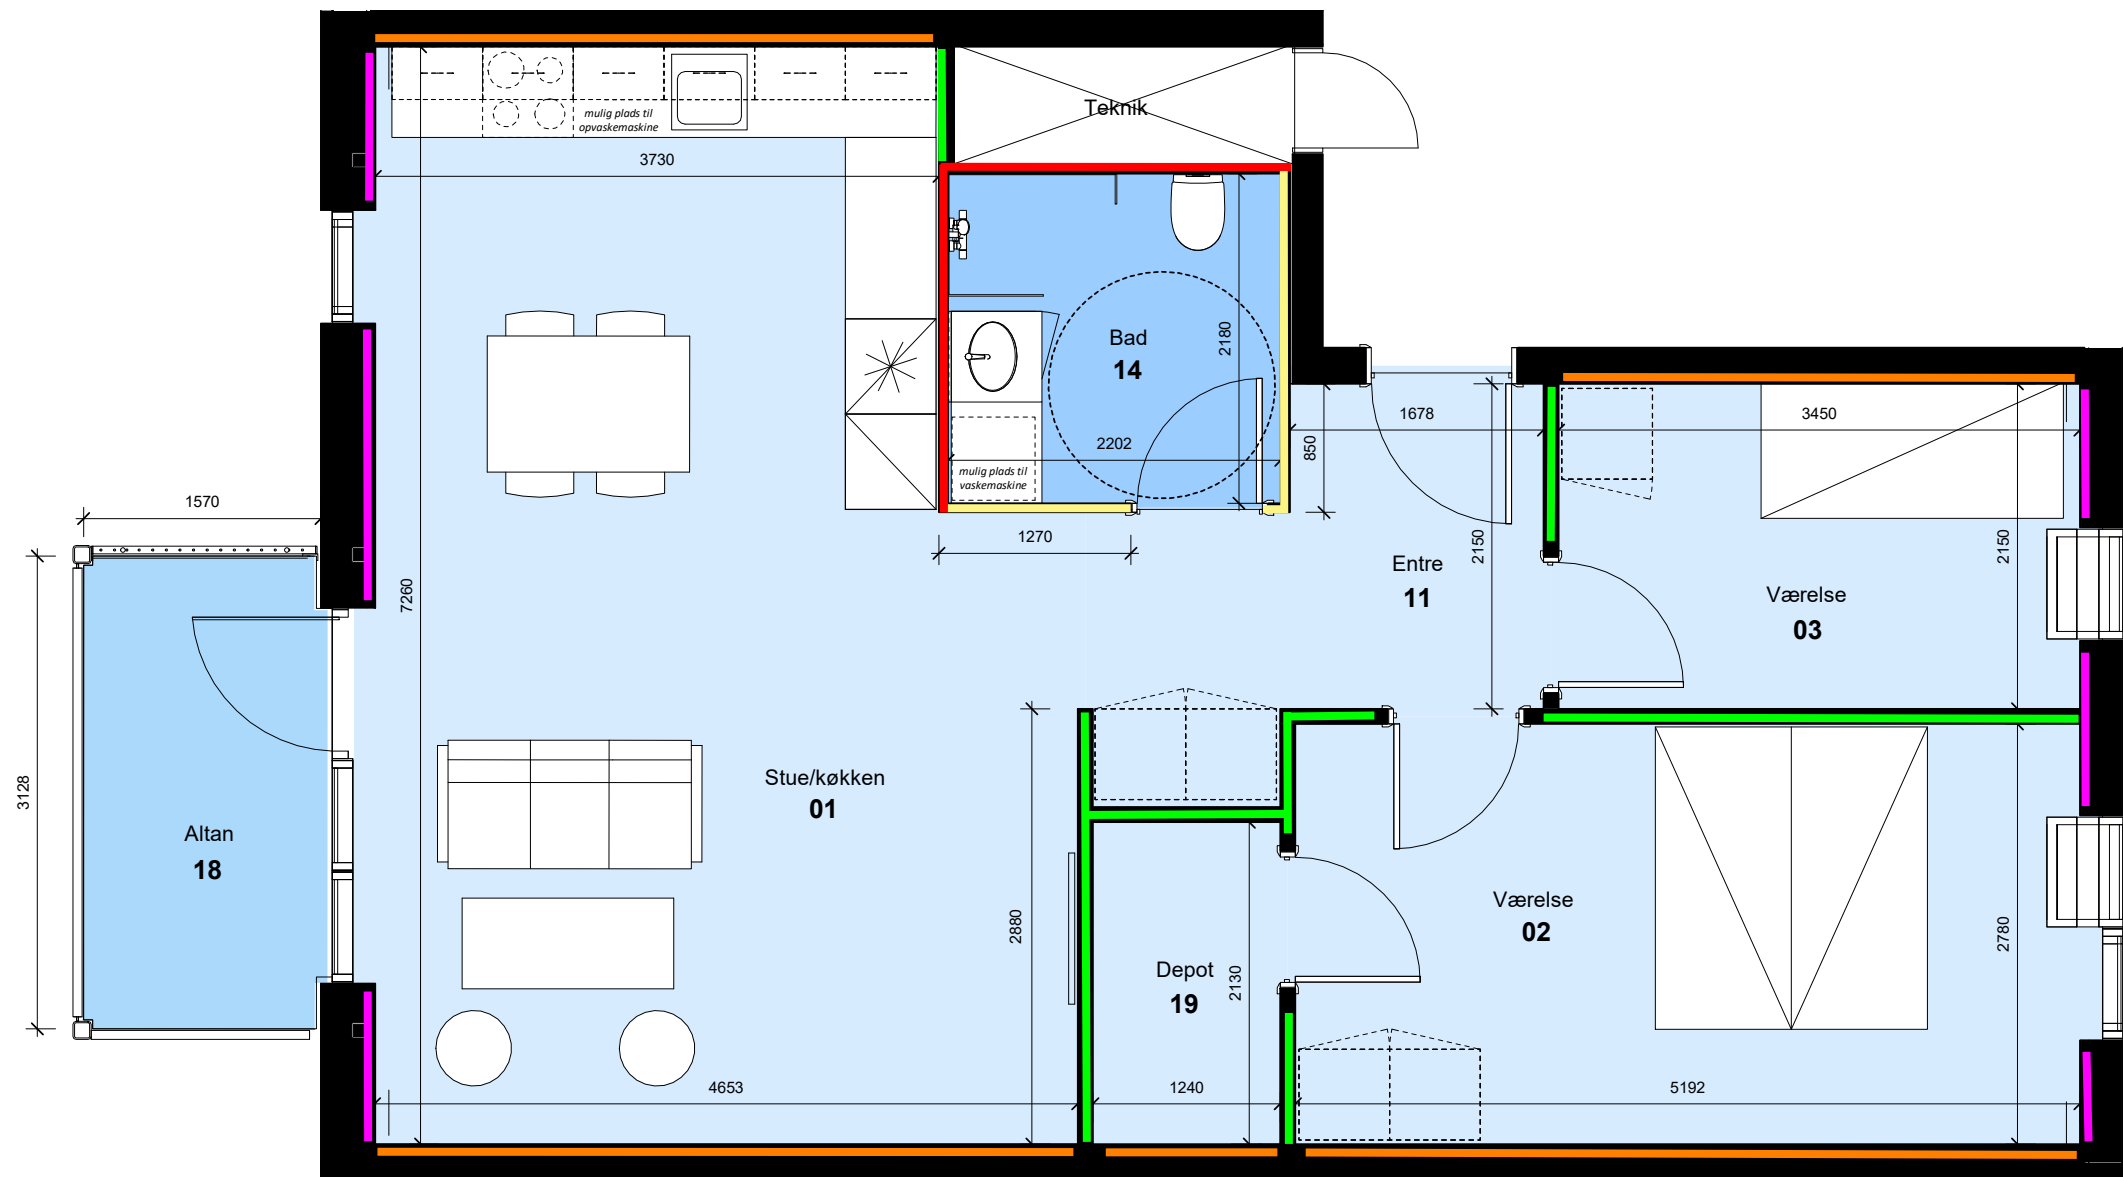




-  Der må ikke bores uden tilladelse fra FAB
-  Der må bores (Porebeton 100 mm) på nær over og under eludtag gulv til loft, se illustration 1 og 2
-  Der må bores, max. 45 mm (Fibergips 12,5 mm) på nær over og under eludtag gulv til loft, se illustration 1 og 2
-  Der må bores (Beton) på nær over og under eludtag gulv til loft, se illustration 1 og 2
-  Der må bores (OBS: Beton kun 60 mm) på nær over og under eludtag gulv til loft, se illustration 1 og 2



Illustration 1

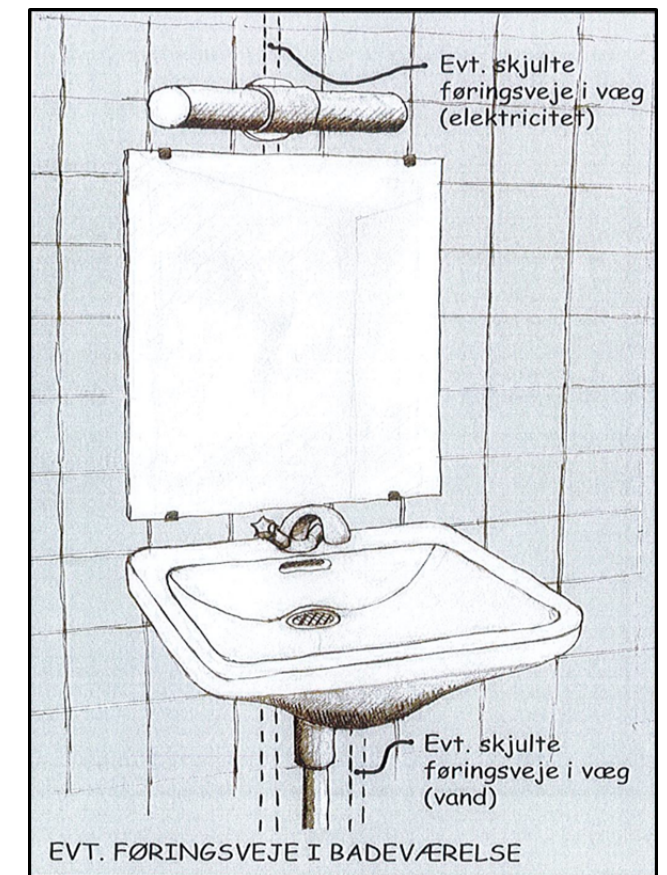


Illustration 2

