



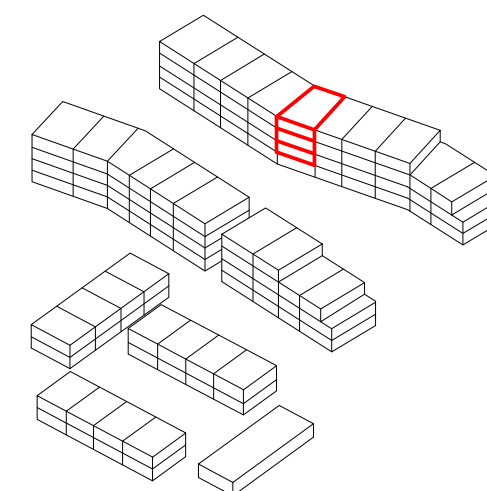

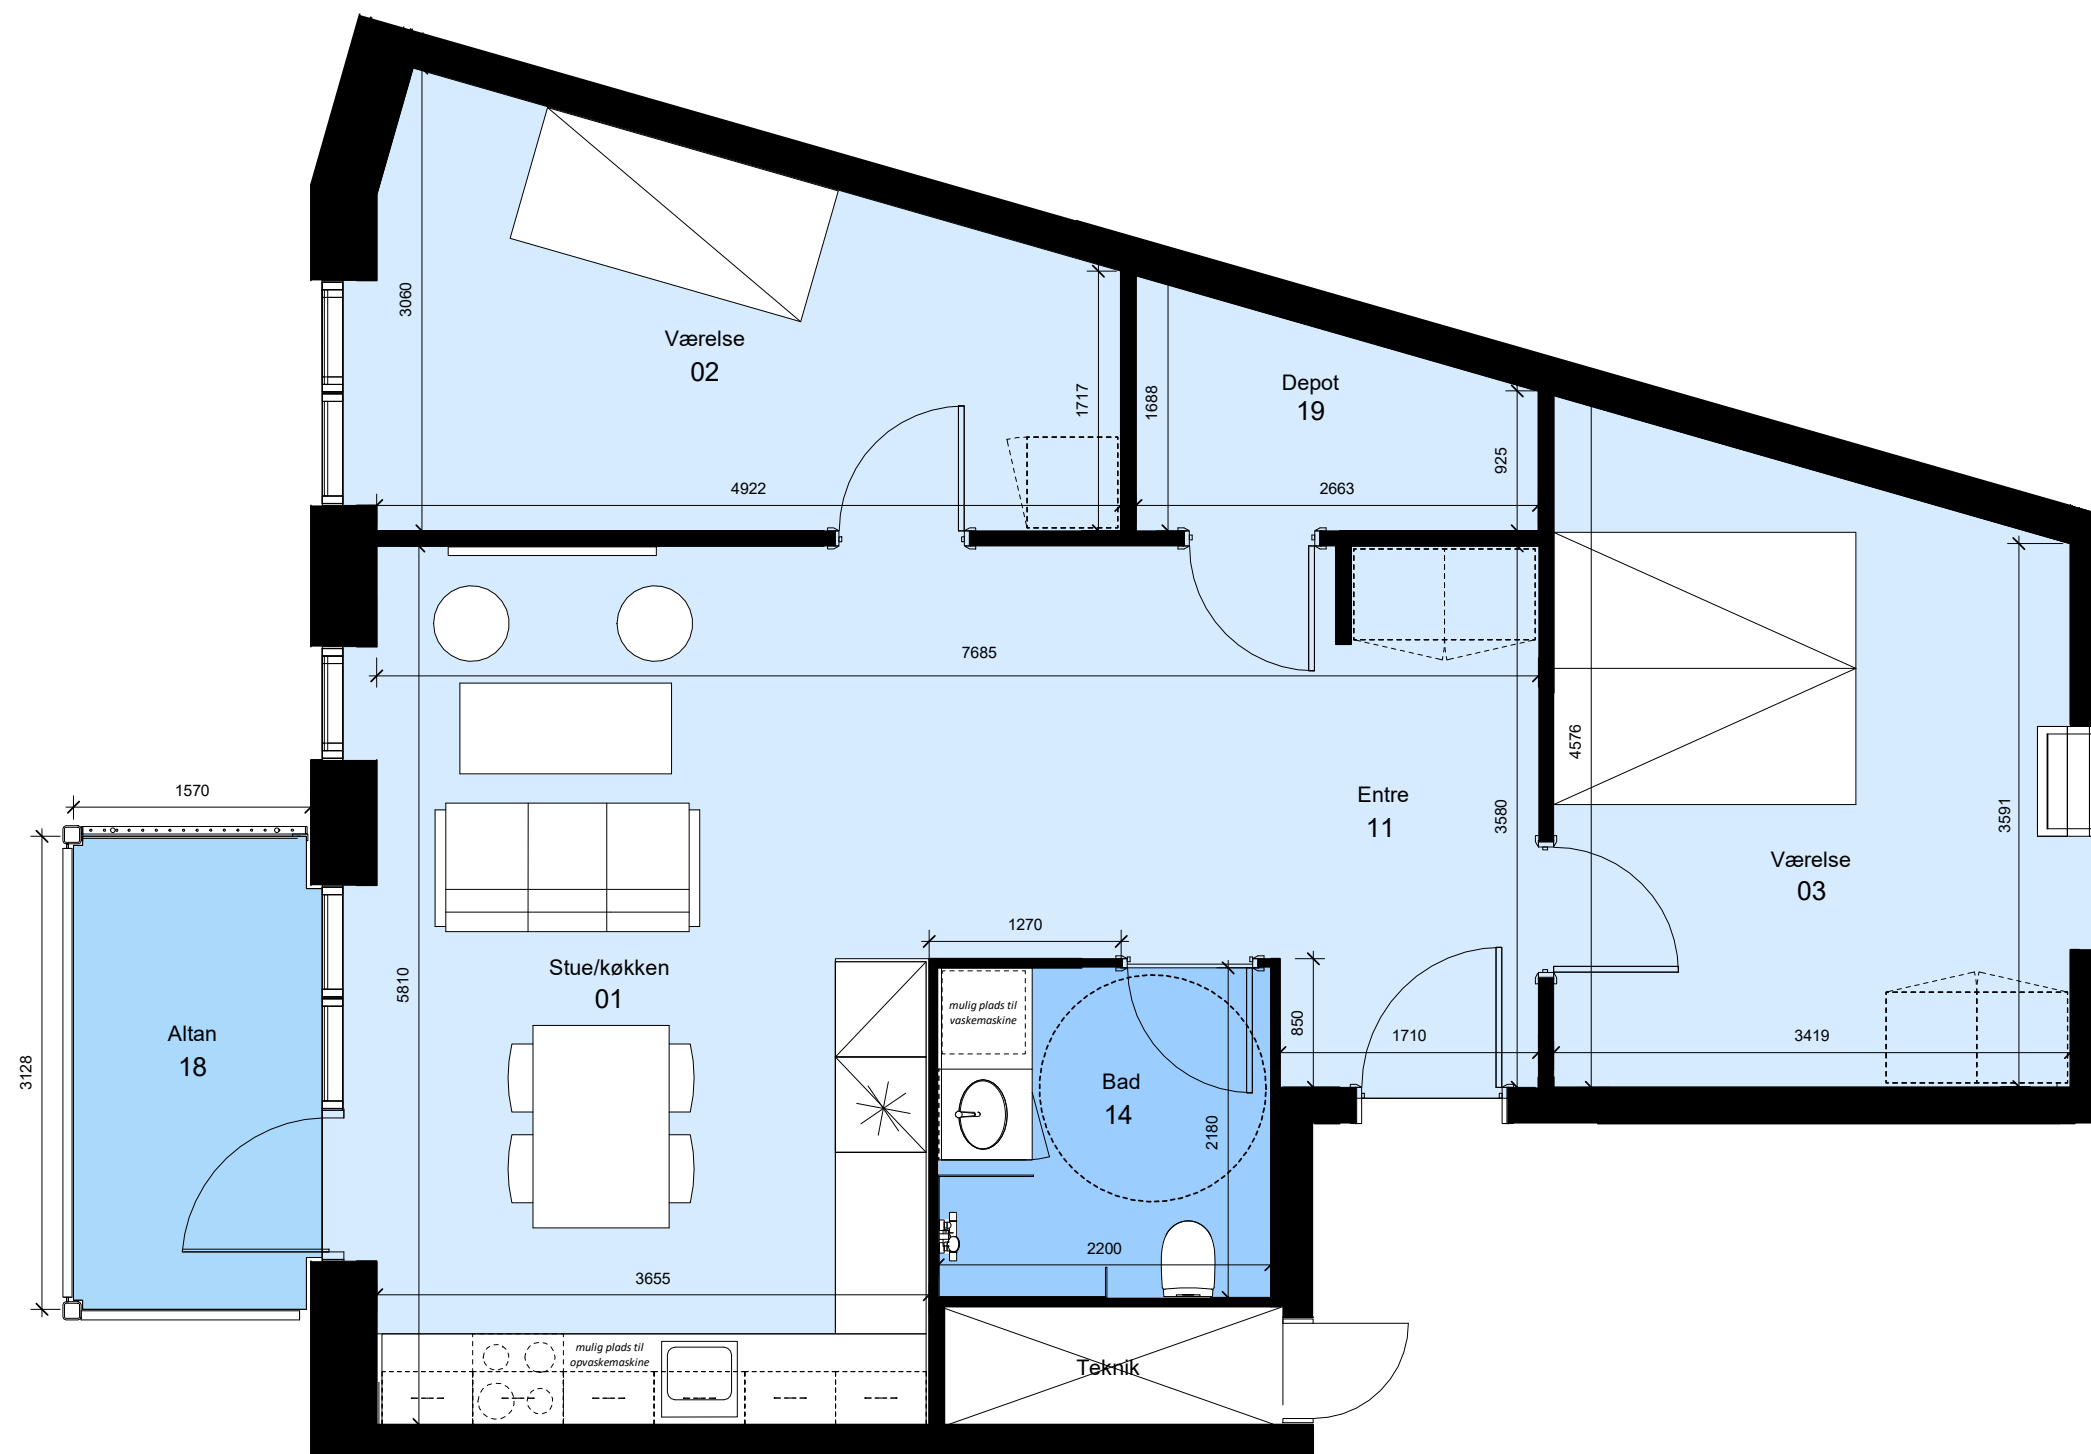

Bemærk:
Mulighed for opvaskemaskine, vaskemaskine/kondenstørretumbler,
badeforhæng og garderobereskabe. Leveres og opsættes af beboer for
egen regning.
m



Alle mål er vejledende




Vibelundvej 6, 1.-3.Sal th m.russervinduer

Thors Have

Type: A 01	Antal: 3	Rum:3	m²: 92
------------	----------	-------	--------

G = Gavlbolig Boligen forekommer også spejlvendt

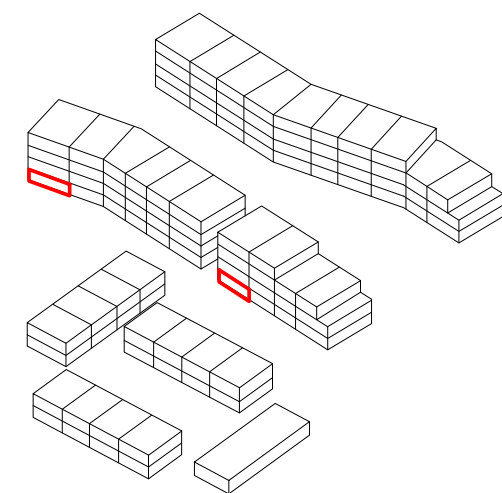

Bemærk:
Mulighed for opvaskemaskine, vaskemaskine/kondenstørretumbler,
badeforhæng og garderobeskabe. Leveres og opsættes af beboer for
egen regning.
m



Alle mål er vejledende




Vibelundvej 12, st. th
Vibelundvej 18, st. th

Thors Have

Type: B 01-G.H	Antal: 2	Rum:4	m²: 113
----------------	----------	-------	---------

G = Gavlbolig Boligen forekommer også spejlvendt

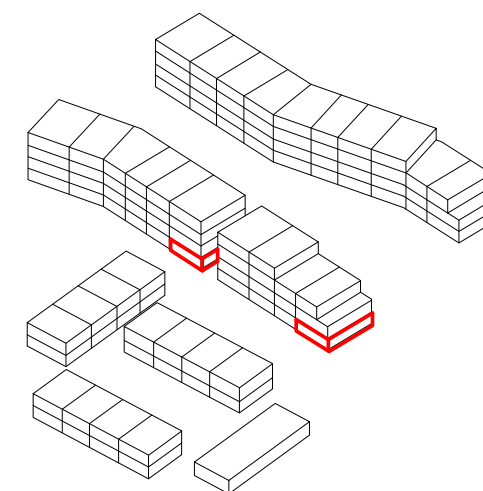

Bemærk:
Mulighed for opvaskemaskine, vaskemaskine/kondenstørretumbler,
badeforhæng og garderobeskabe. Leveres og opsættes af beboer for
egen regning.
m



Alle mål er vejledende




Vibelundvej 16, st. tv
Vibelundvej 20, st. tv

Thors Have

Type: B 01-G.V	Antal: 2	Rum: 4	m ² : 113
----------------	----------	--------	----------------------

G = Gavlbolig Boligen forekommer også spejlvendt

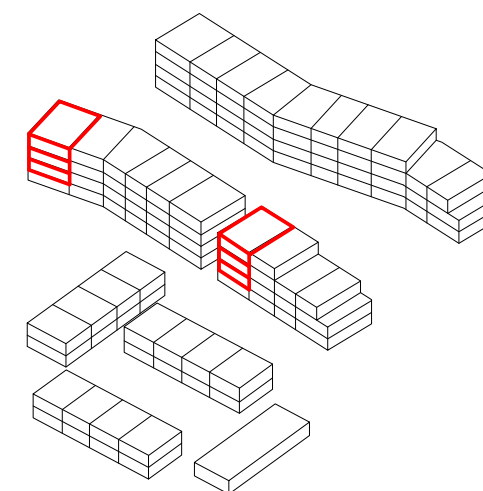

Bemærk:
Mulighed for opvaskemaskine, vaskemaskine/kondenstørretumbler,
badeforhæng og garderobeskabe. Leveres og opsættes af beboer for
egen regning.
m



Alle mål er vejledende




Vibelundvej 12, 1.-3.Sal th
Vibelundvej 18, 1.-3.Sal th

Thors Have

Type: B 02-G.H	Antal: 6	Rum:4	m ² : 113
----------------	----------	-------	----------------------

G = Gavlbolig Boligen forekommer også spejlvendt

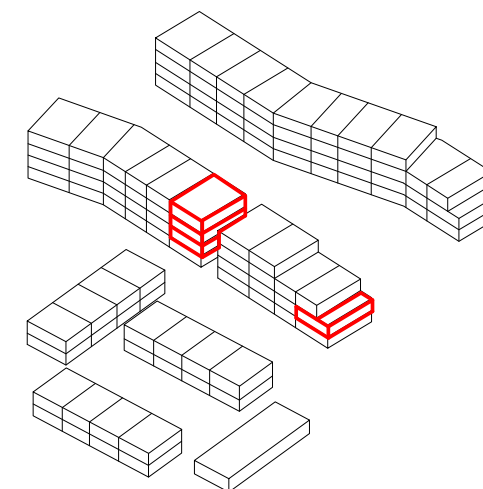

Bemærk:
Mulighed for opvaskemaskine, vaskemaskine/kondenstørretumbler,
badeforhæng og garderober. Leveres og opsættes af beboer for
egen regning.
m



Alle mål er vejledende




Vibelundvej 16, 1.-3.Sal tv
Vibelundvej 20, 1.Sal tv

Thors Have

Type: B 02-G.V	Antal: 4	Rum:4	m ² : 113
----------------	----------	-------	----------------------

G = Gavlbolig Boligen forekommer også spejlvendt

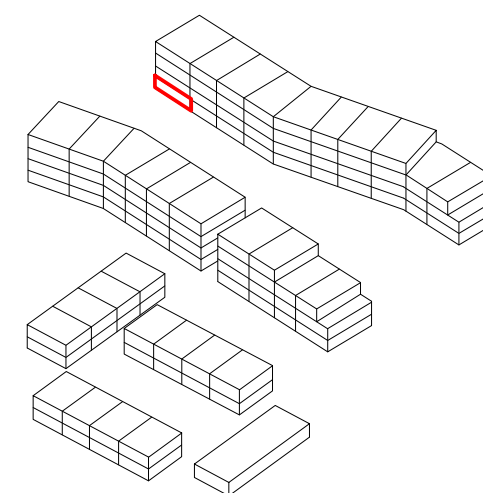

Bemærk:
Mulighed for opvaskemaskine, vaskemaskine/kondenstørretumbler,
badeforhæng og garderobereskabe. Leveres og opsættes af beboer for
egen regning.
m



Alle mål er vejledende




Vibelundvej 10, st. th

Thors Have

Type: B 03-G.H	Antal: 1	Rum:4	m ² : 113
----------------	----------	-------	----------------------

G = Gavlbolig Boligen forekommer også spejlvendt

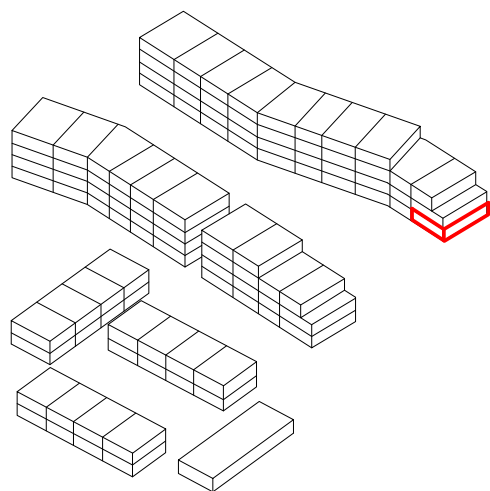

Bemærk:
Mulighed for opvaskemaskine, vaskemaskine/kondenstørretumbler,
badeforhæng og garderober. Leveres og opsættes af beboer for
egen regning.
m



Alle mål er vejledende




Vibelundvej 2, st. tv

Thors Have

Type: B 03-G.V	Antal: 1	Rum:4	m ² : 113
----------------	----------	-------	----------------------

G = Gavlbolig Boligen forekommer også spejlvendt

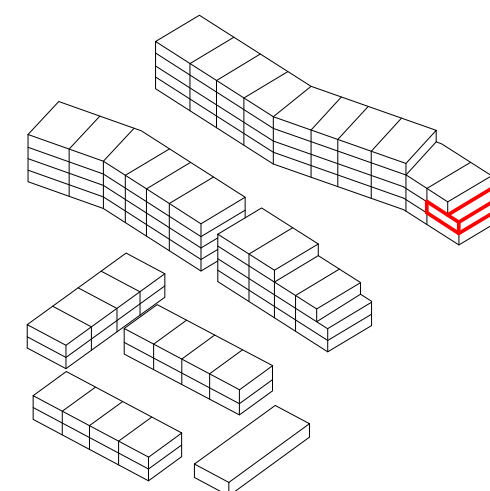

Bemærk:
Mulighed for opvaskemaskine, vaskemaskine/kondenstørretumbler,
badeforhæng og garderober. Leveres og opsættes af beboer for
egen regning.
m



Alle mål er vejledende





Vibelundvej 2, 1.Sal tv

Thors Have

Type: B 04-G.V	Antal: 1	Rum: 4	m ² : 113
----------------	----------	--------	----------------------

G = Gavlbolig Boligen forekommer også spejlvendt

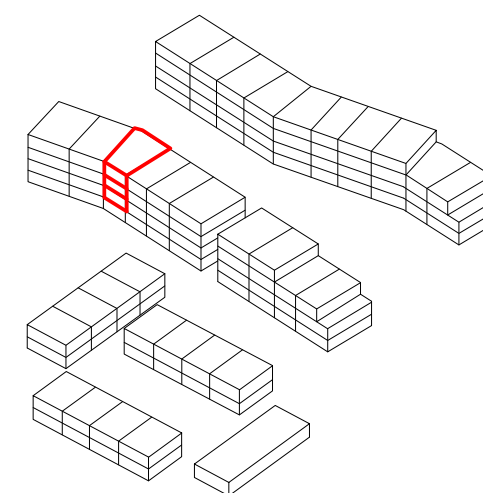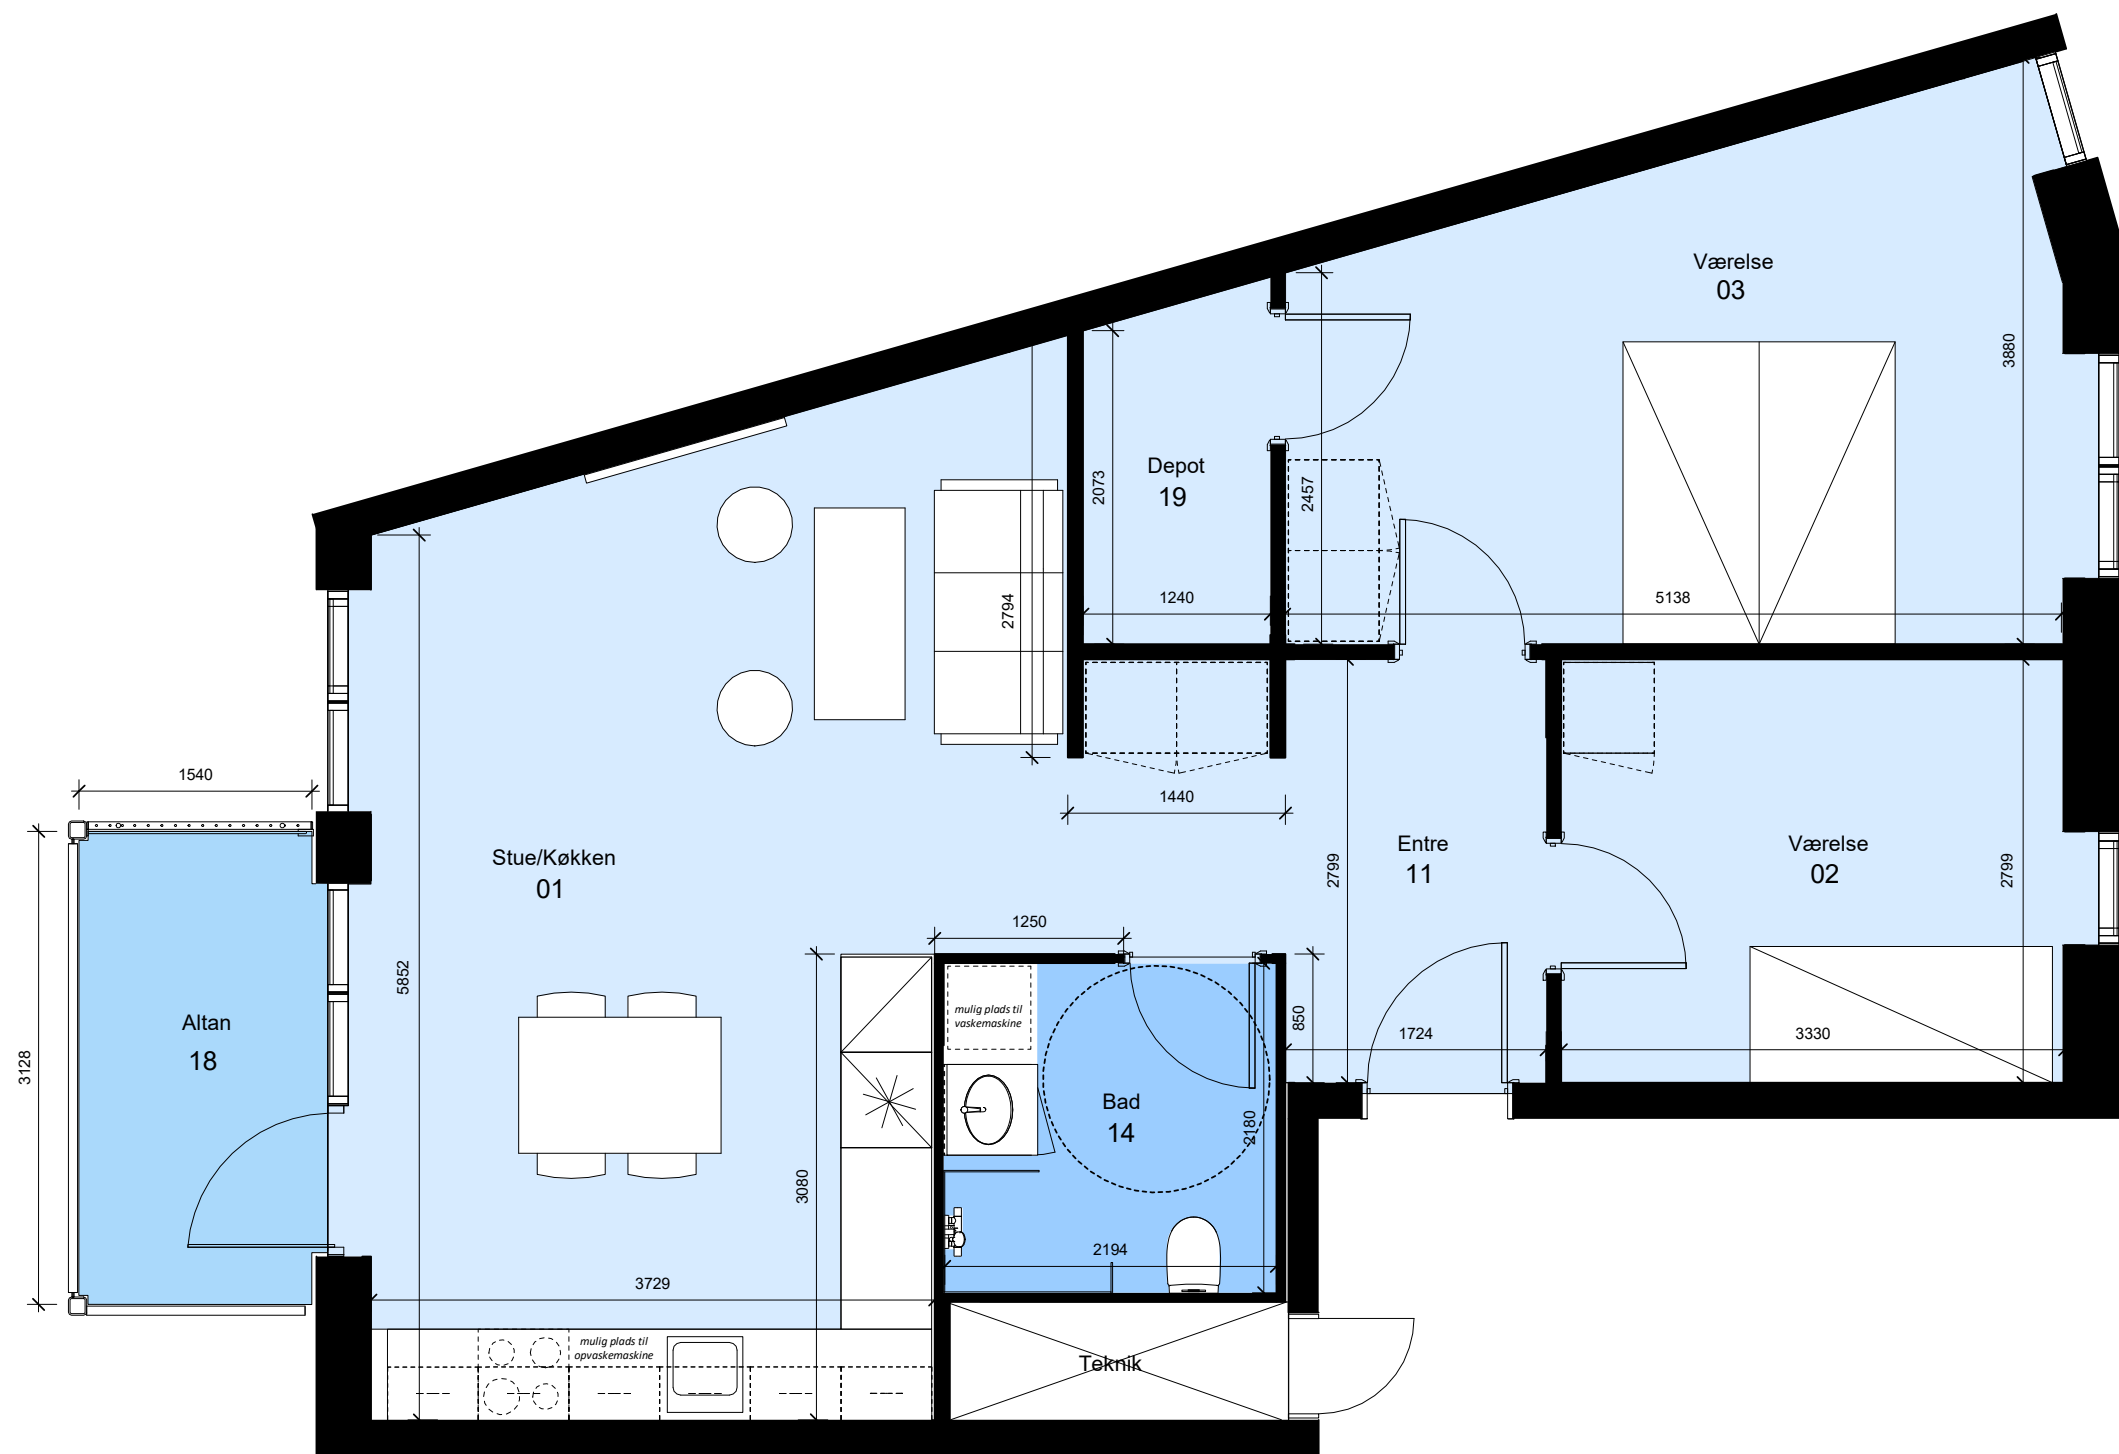

Bemærk:
Mulighed for opvaskemaskine, vaskemaskine/kondenstørretumbler,
badeforhæng og garderober. Leveres og opsættes af beboer for
egen regning.
m



Alle mål er vejledende





Vibelundvej 14, 1.-3.Sal th

Thors Have

Type: C 01	Antal: 3	Rum: 3	m²: 92
------------	----------	--------	--------

G = Gavlbolig Boligen forekommer også spejlvendt

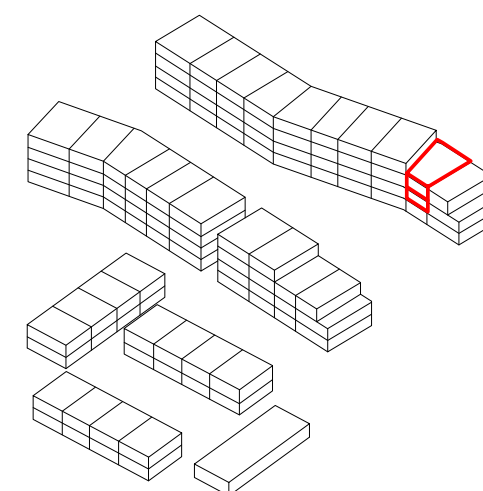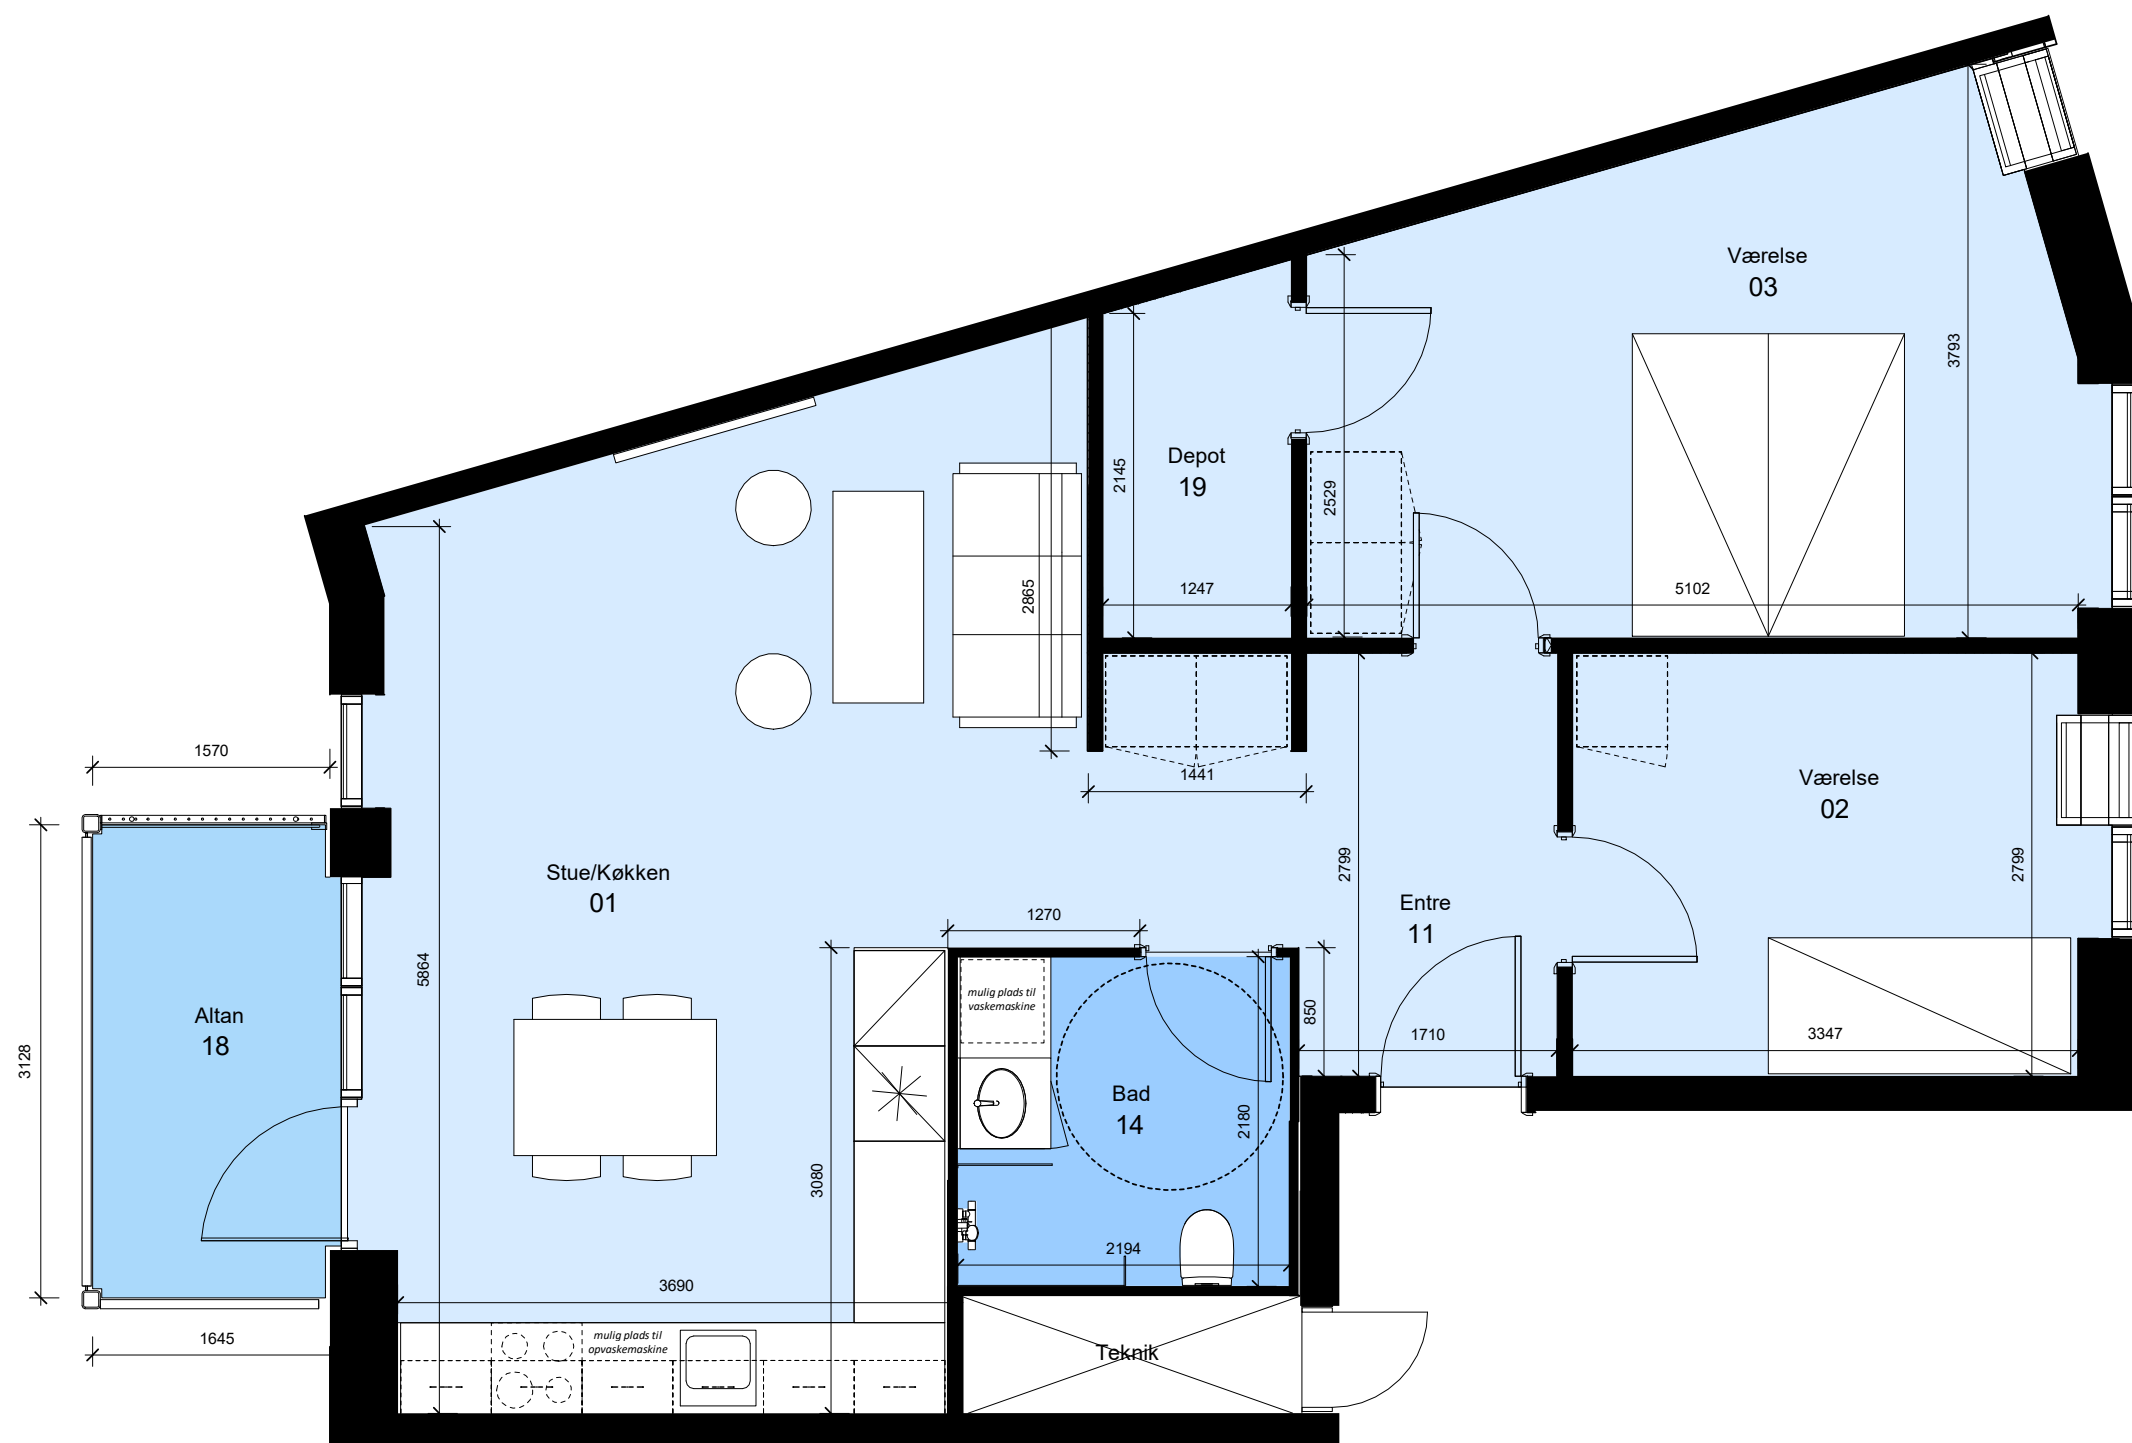

Bemærk:
Mulighed for opvaskemaskine, vaskemaskine/kondenstørretumbler,
badeforhæng og garderobereskabe. Leveres og opsættes af beboer for
egen regning.
m



Alle mål er vejledende





Vibelundvej 2, 1.-2.Sal th

Thors Have

Type: C 02	Antal: 2	Rum: 3	m ² : 93
------------	----------	--------	---------------------

G = Gavlbolig Boligen forekommer også spejlvendt

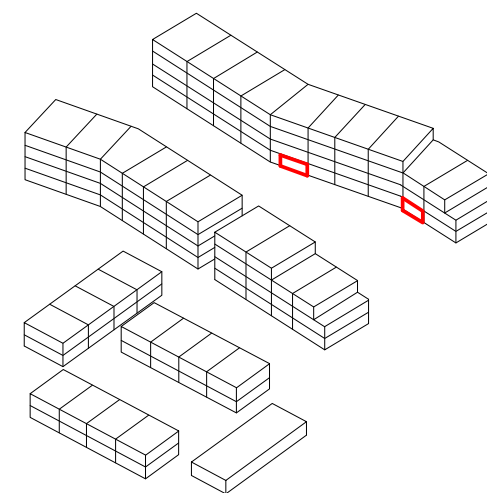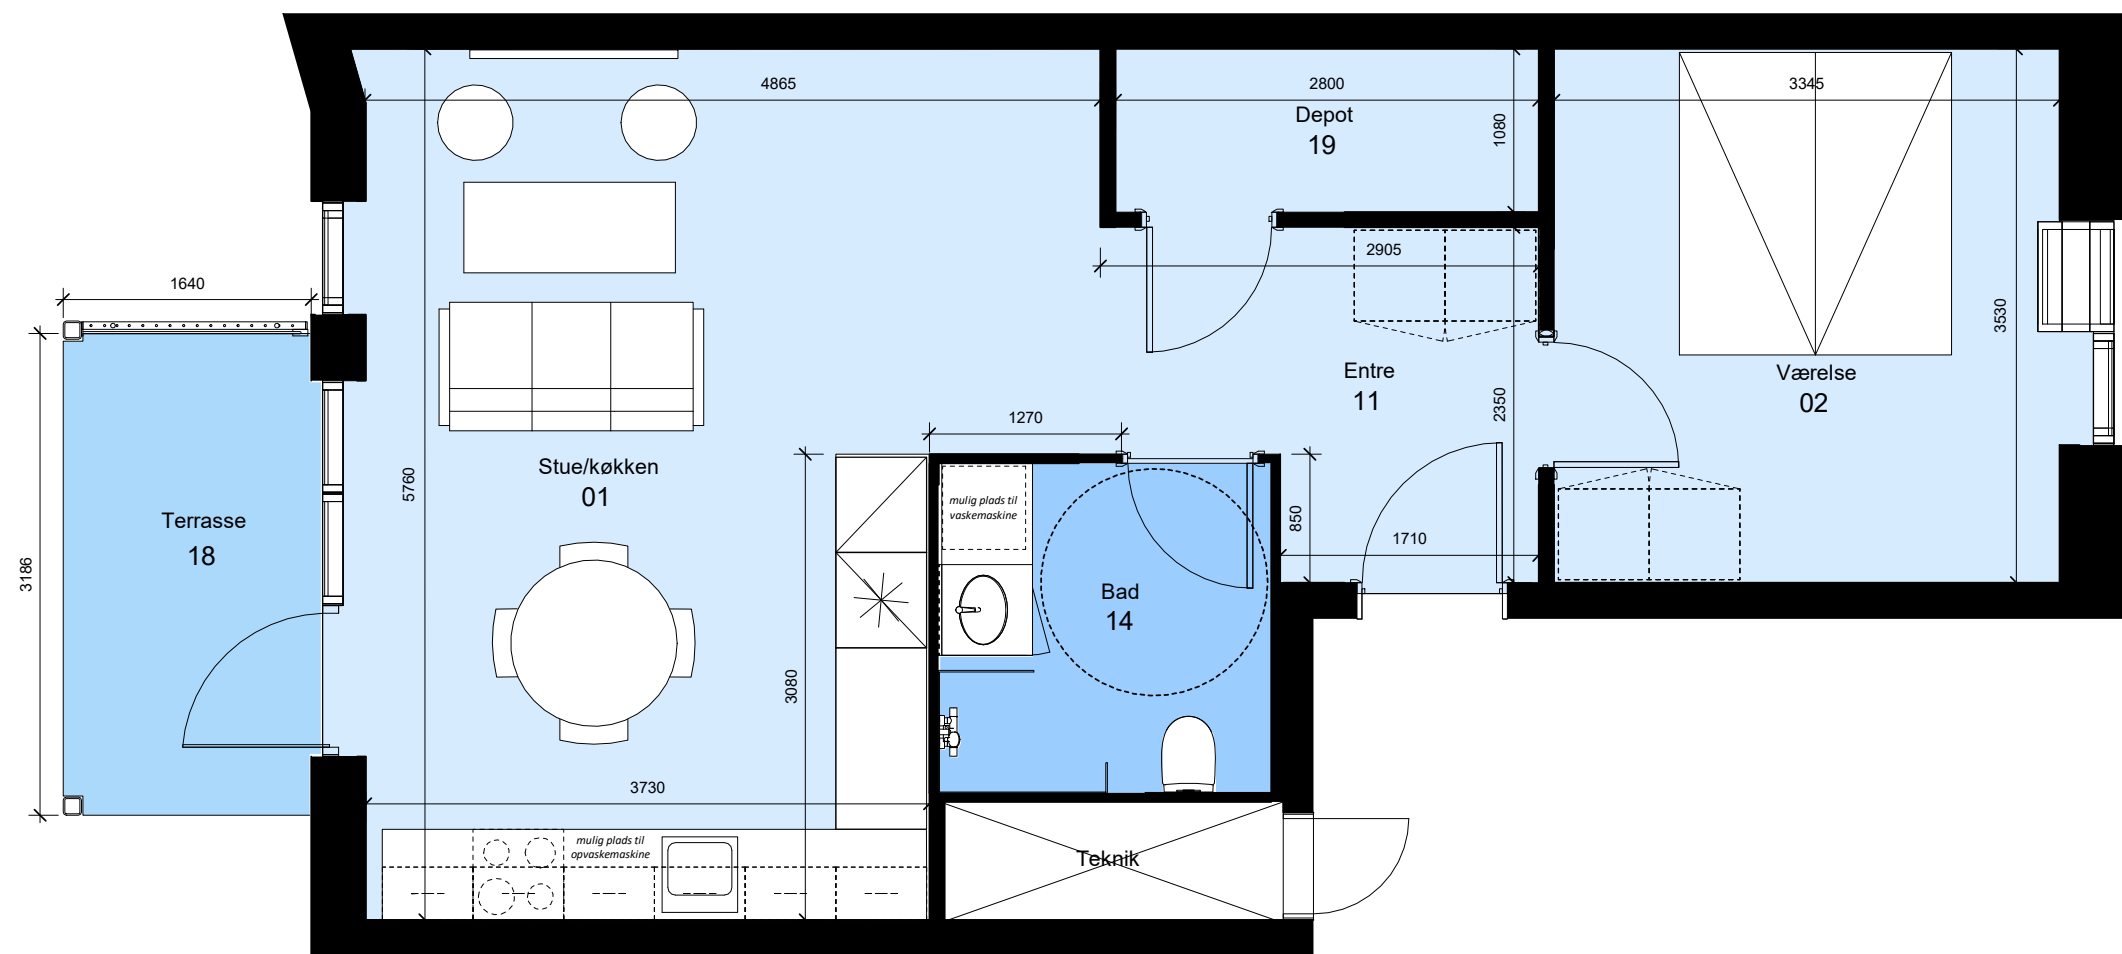

Bemærk:
Mulighed for opvaskemaskine, vaskemaskine/kondenstørretumbler,
badeforhæng og garderober. Leveres og opsættes af beboer for
egen regning.
m



Alle mål er vejledende





Vibelundvej 2, st. th
Vibelundvej 6, st. th

Thors Have

Type: D 01	Antal: 2	Rum: 2	m ² : 75
------------	----------	--------	---------------------

G = Gavlbolig Boligen forekommer også spejlvendt

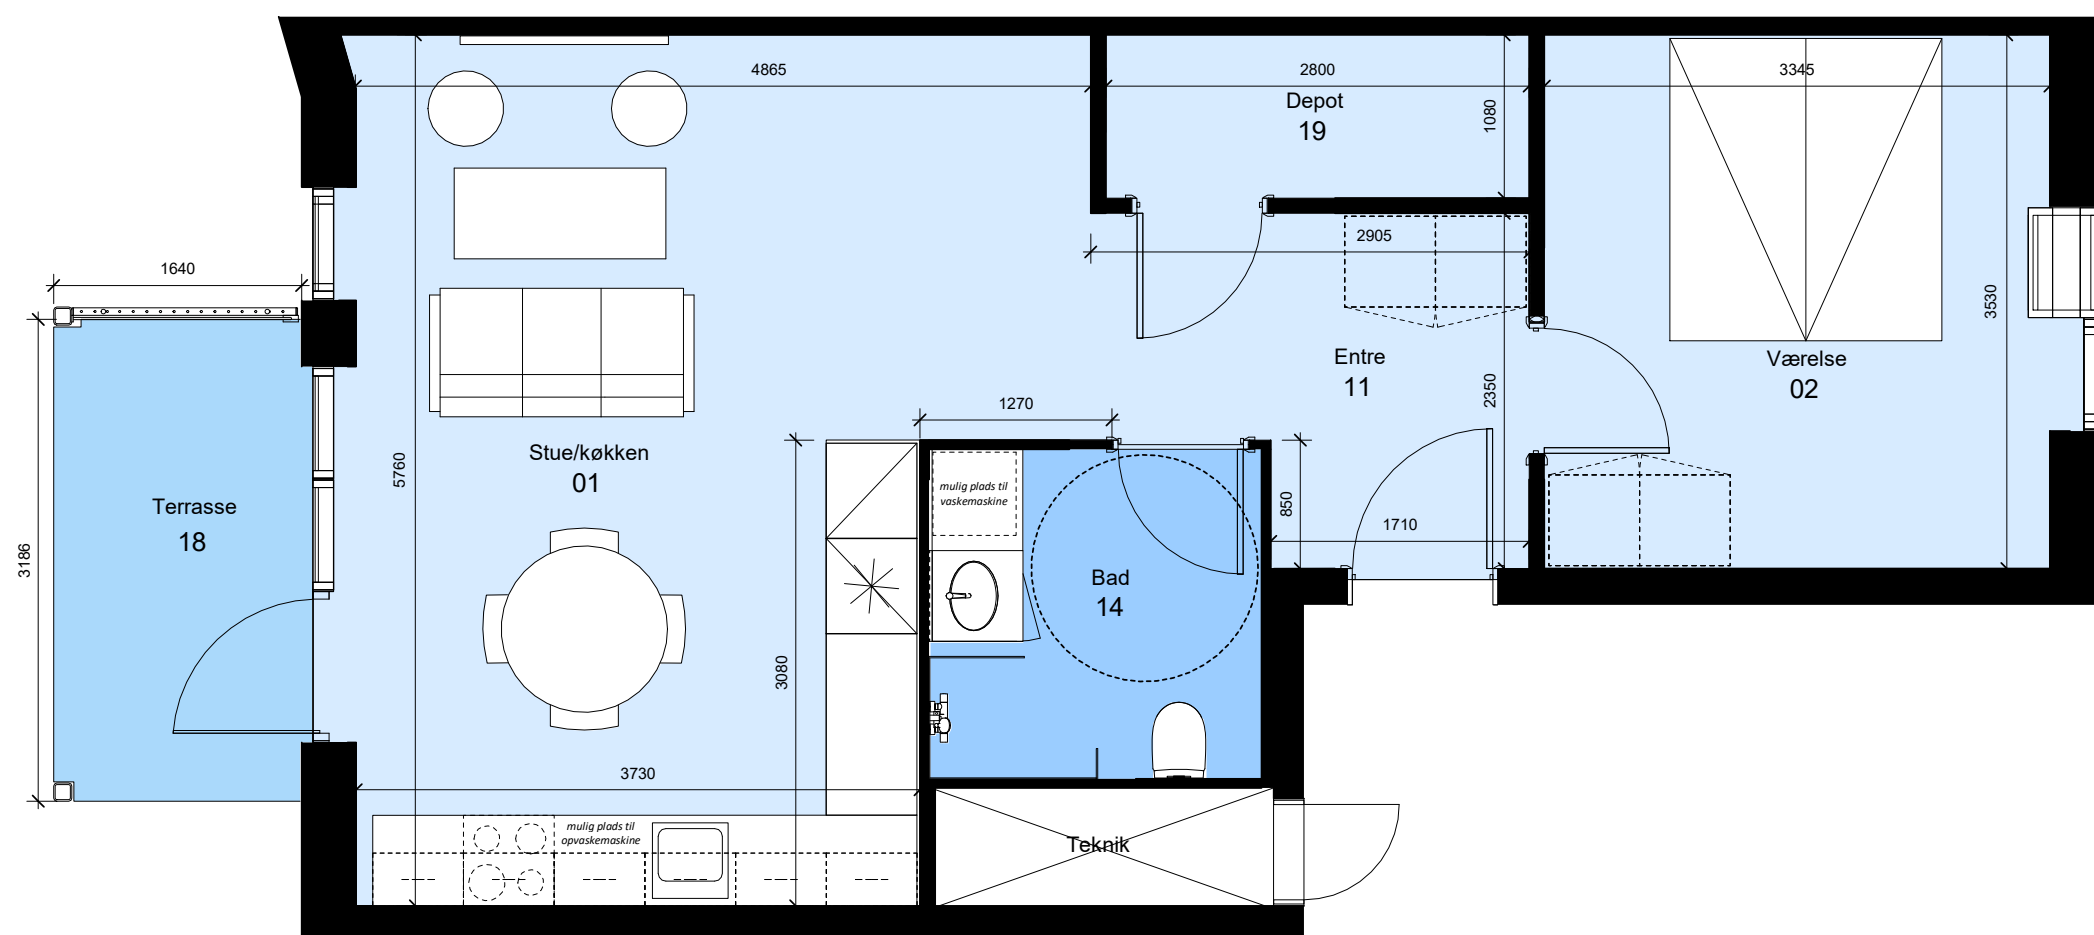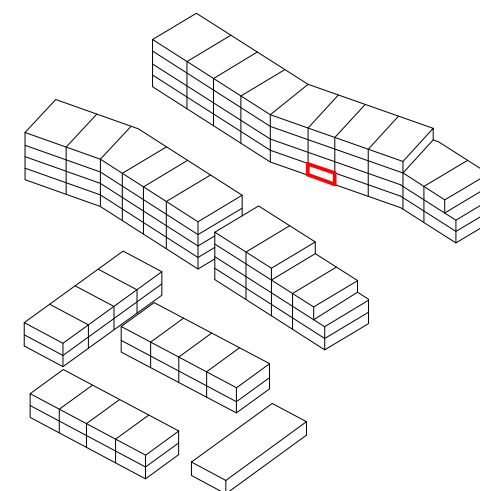

Bemærk:
Mulighed for opvaskemaskine, vaskemaskine/kondenstørretumbler,
badeforhæng og garderobereskabe. Leveres og opsættes af beboer for
egen regning.
m



Alle mål er vejledende




Vibelundvej 6, st tv



Thors Have

Type: D 01.1	Antal: 1	Rum: 2	m ² : 72
--------------	----------	--------	---------------------

G = Gavlbolig Boligen forekommer også spejlvendt

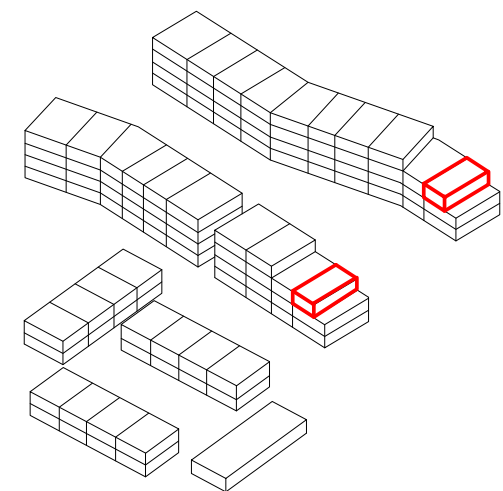

G = Gavlbolig Boligen forekommer også spejlvendt

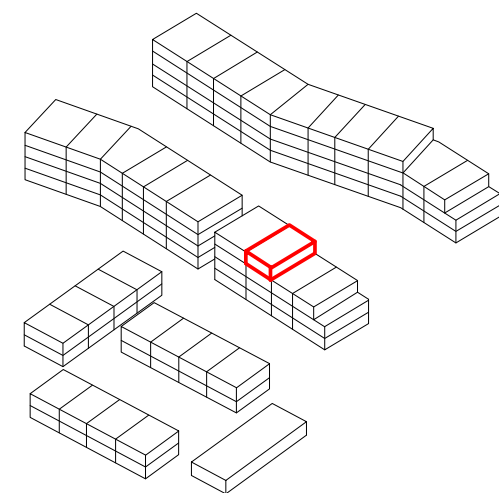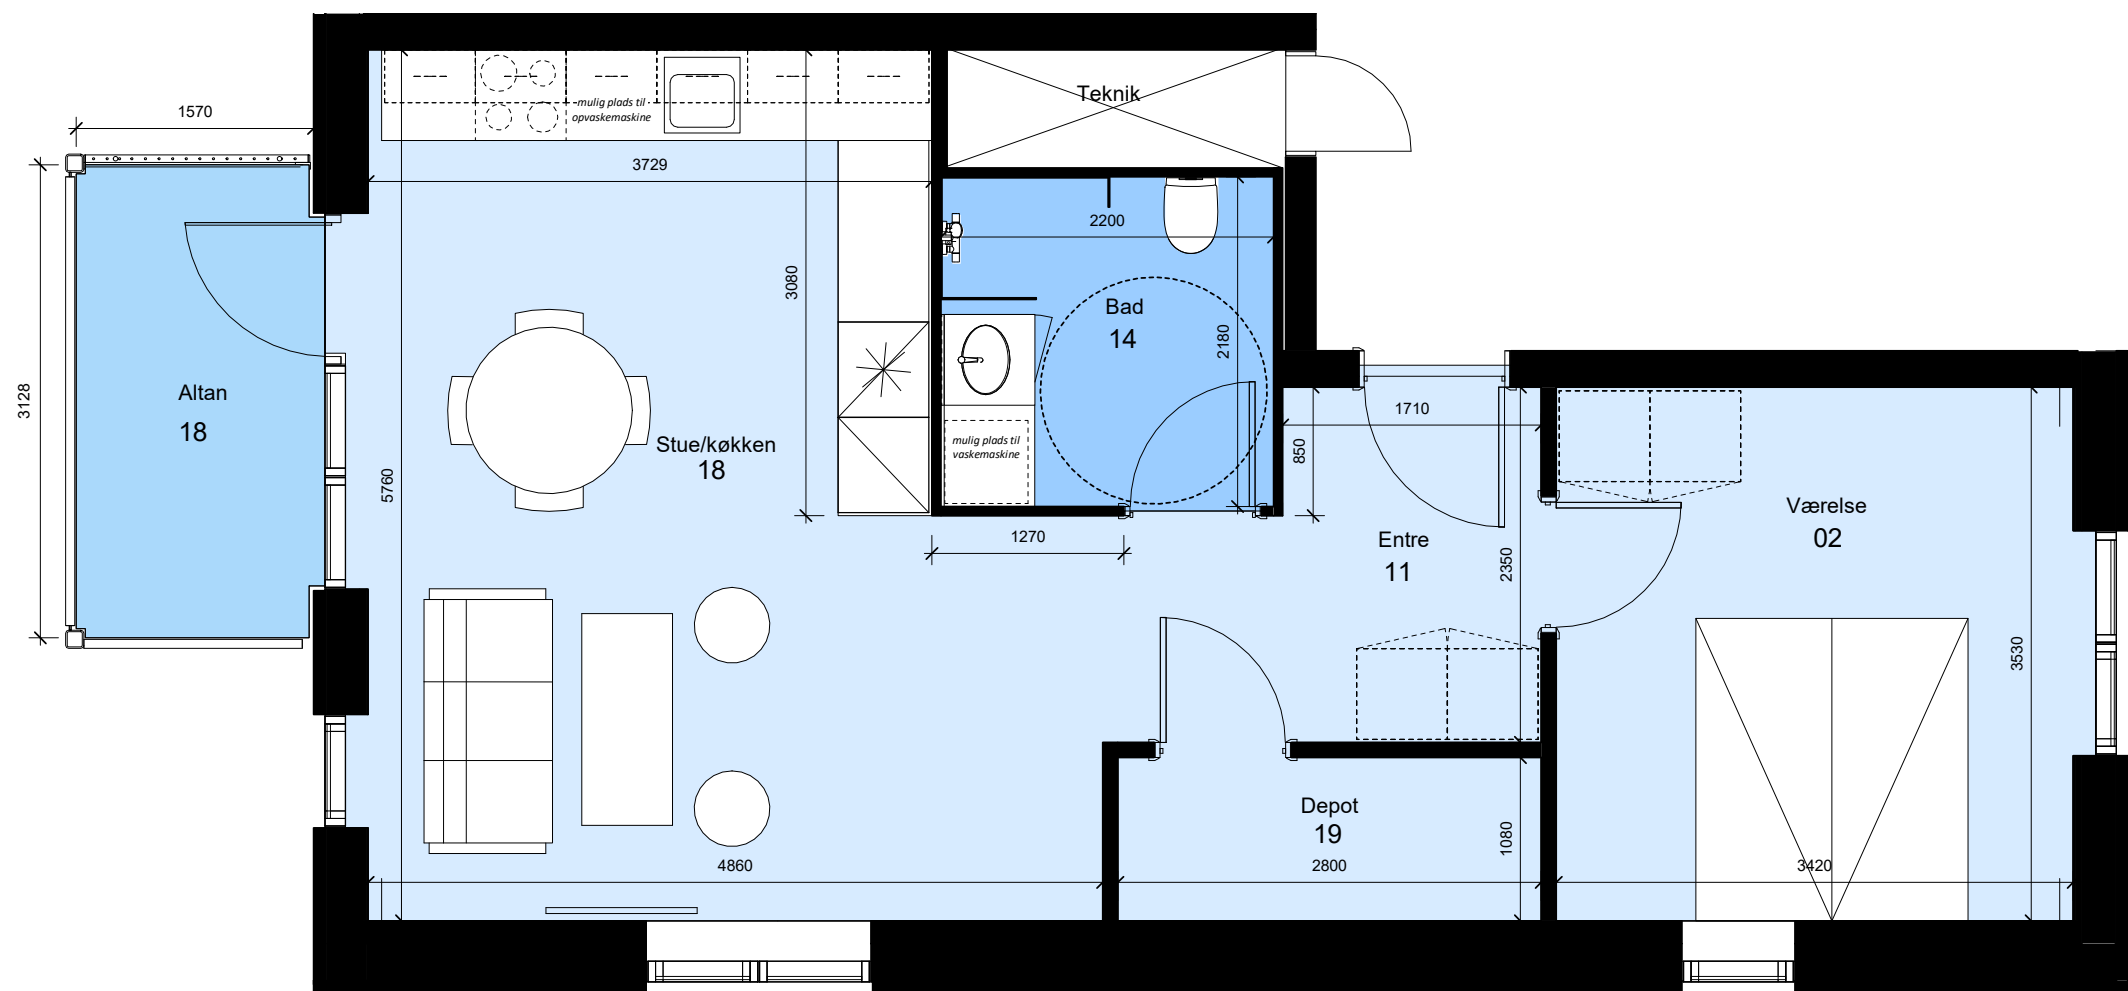

Bemærk:
Mulighed for opvaskemaskine, vaskemaskine/kondenstørretumbler,
badeforhæng og garderober. Leveres og opsættes af beboer for
egen regning.
m



Alle mål er vejledende





Vibelundvej 18, 3.Sal tv

Thors Have

Type: D 02-G.1	Antal: 1	Rum: 2	m ² : 76
----------------	----------	--------	---------------------

G = Gavlbolig Boligen forekommer også spejlvendt

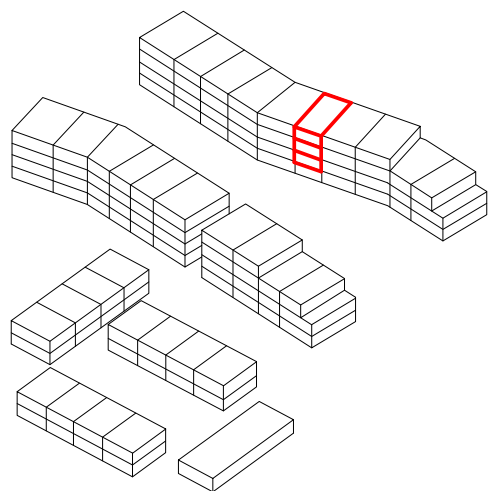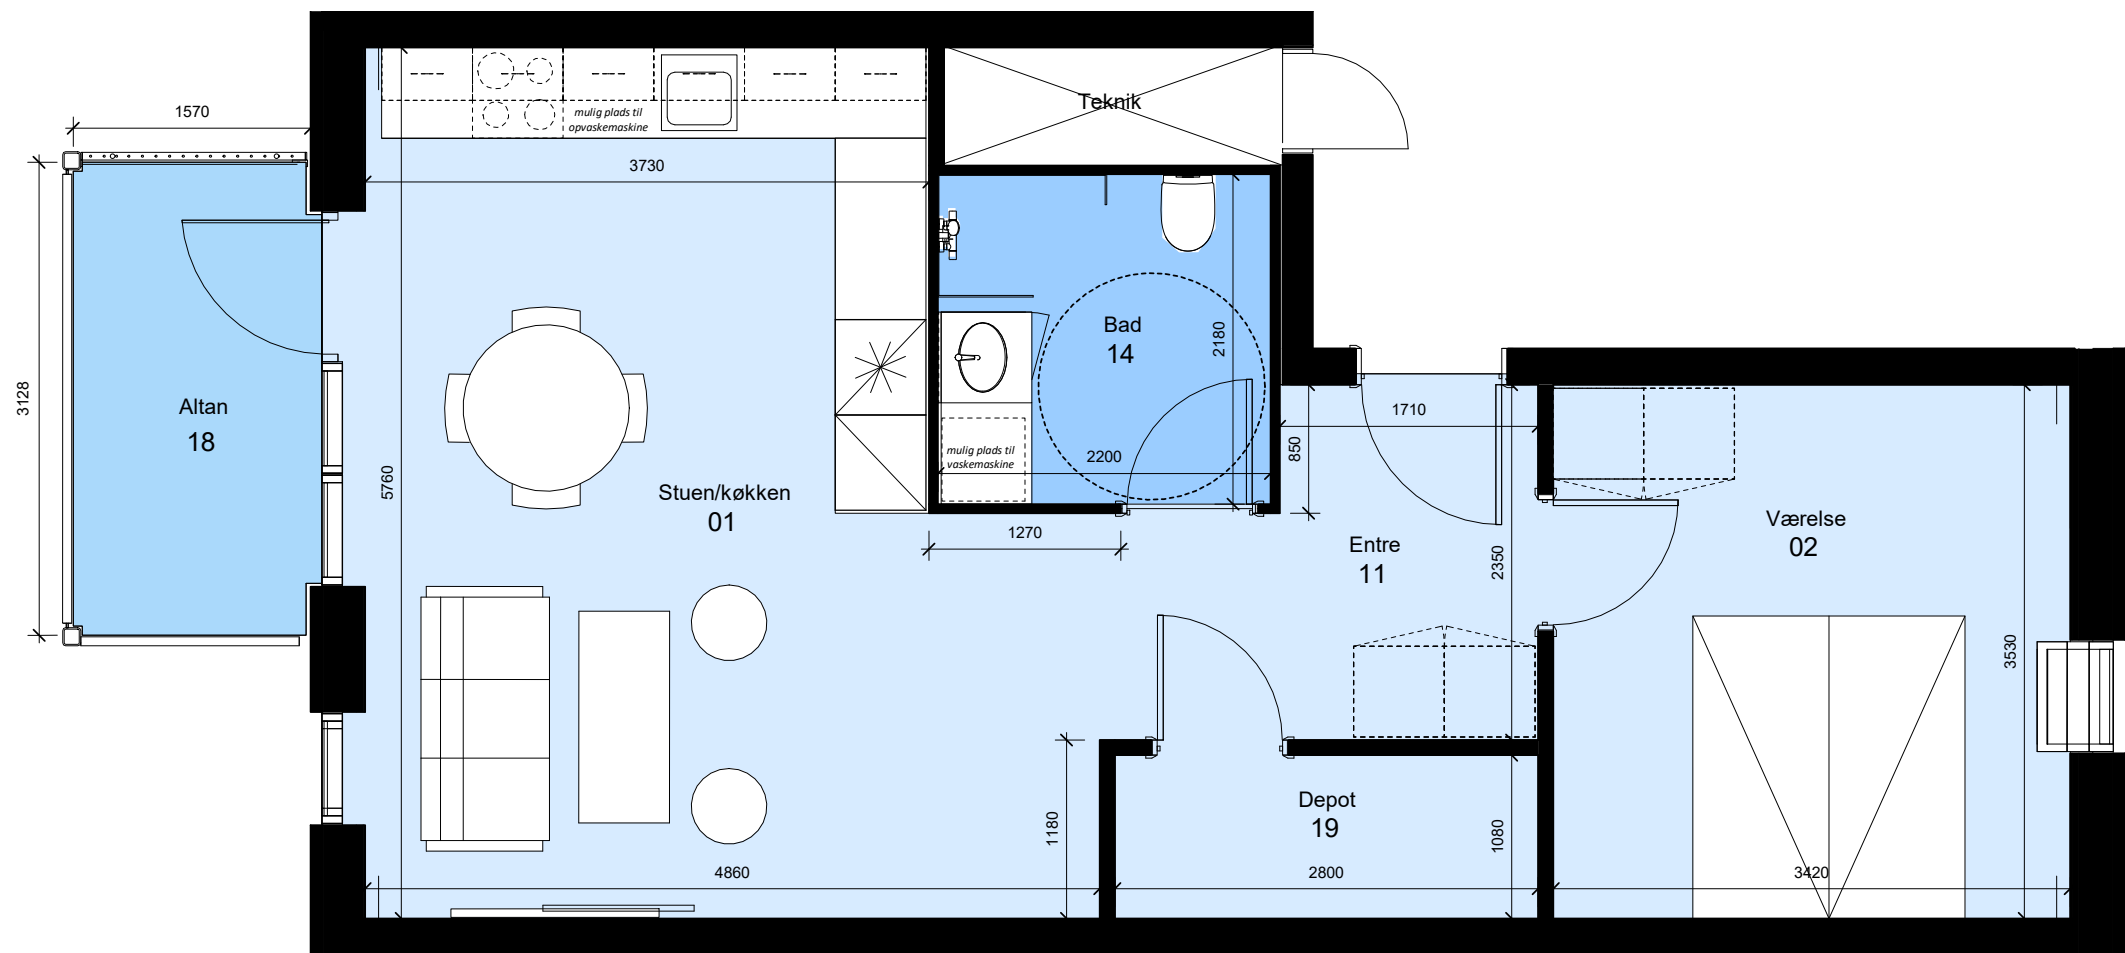

Bemærk:
 Mulighed for opvaskemaskine, vaskemaskine/kondenstørretumbler,
 badeforhæng og garderober. Leveres og opsættes af beboer for
 egen regning.
 m



Alle mål er vejledende





Vibelundvej 6, 1.-3. Sal tv

Thors Have

Type: D 03	Antal: 3	Rum:2	m²: 72
------------	----------	-------	--------

G = Gavlbolig Boligen forekommer også spejlvendt

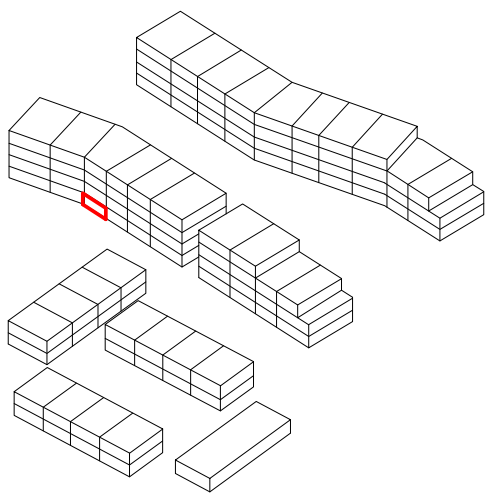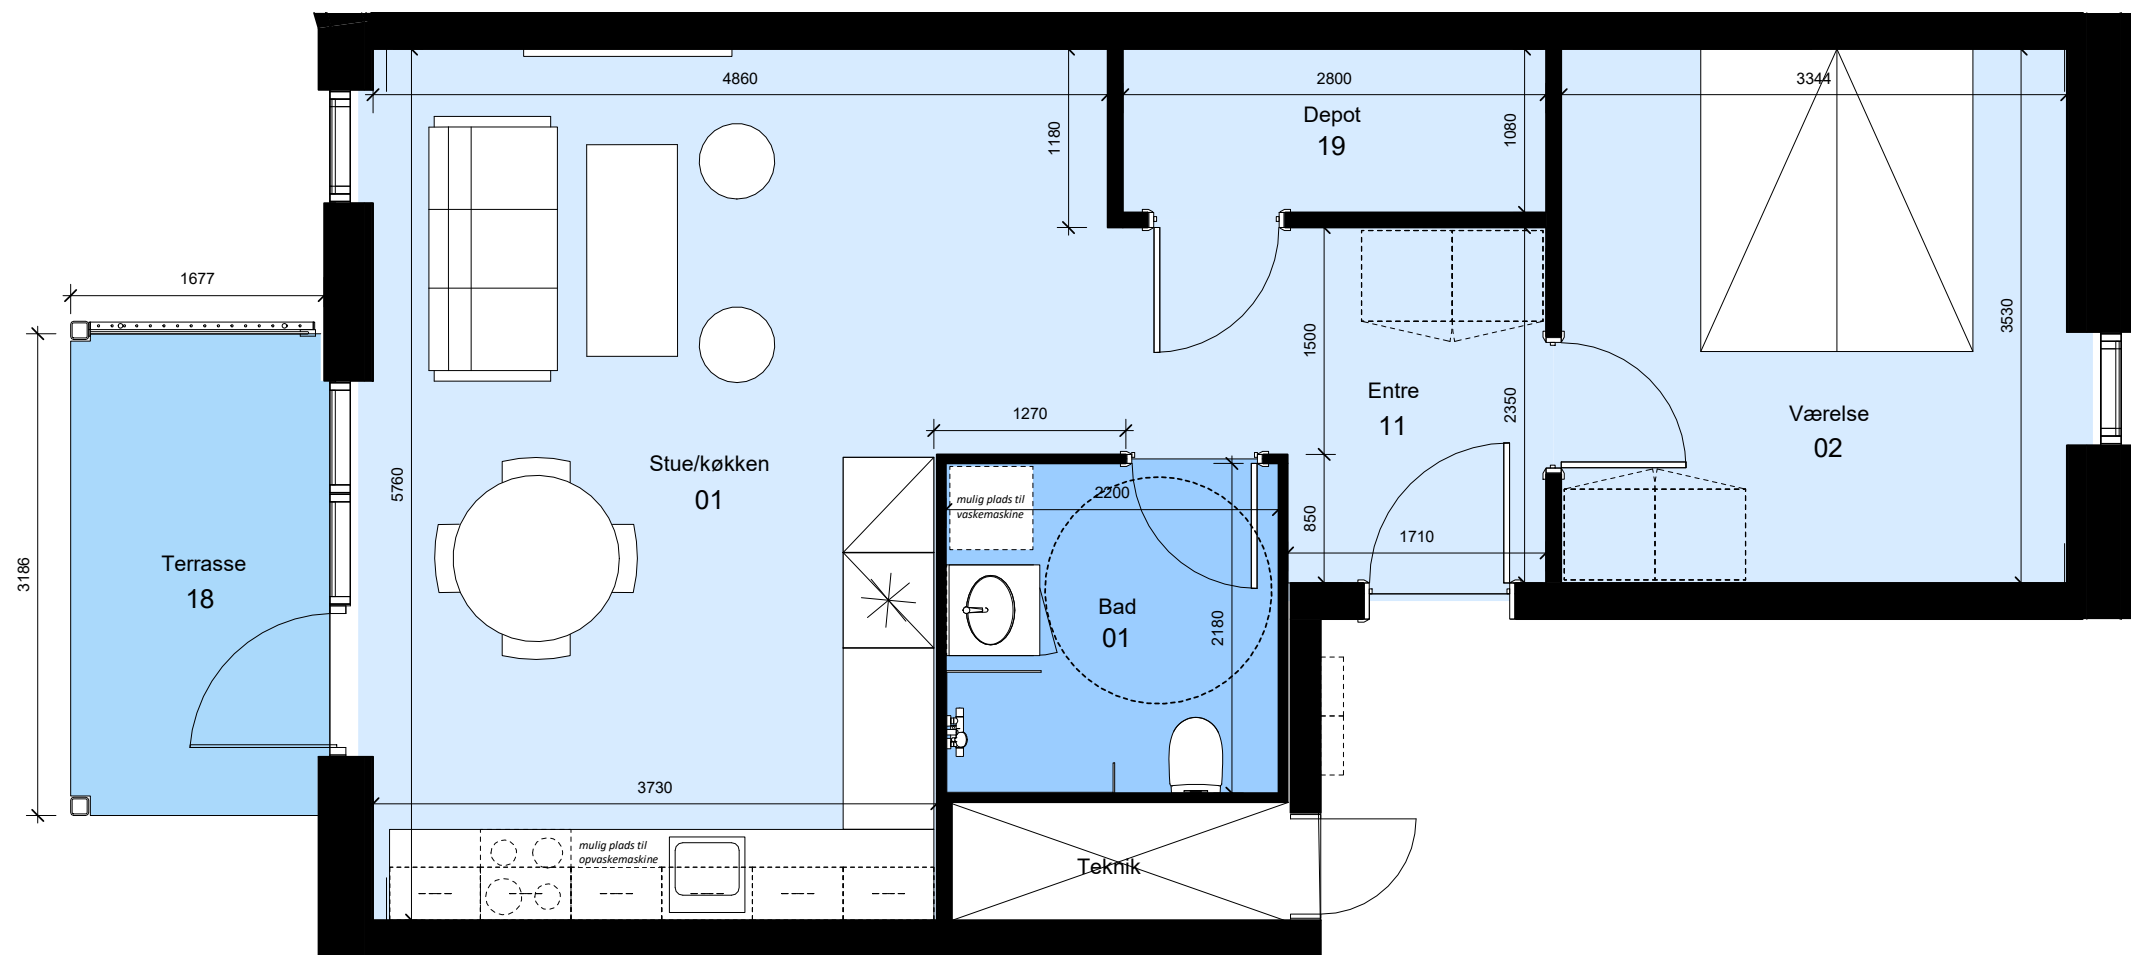

Bemærk:
Mulighed for opvaskemaskine, vaskemaskine/kondenstørretumbler,
badeforhæng og garderobereskabe. Leveres og opsættes af beboer for
egen regning.
m

0 1 2 3 4 5

Alle mål er vejledende





Vibelundvej 14, st th

Thors Have

Type: D 04.1	Antal: 1	Rum:2	m ² : 75
--------------	----------	-------	---------------------

G = Gavlbolig Boligen forekommer også spejlvendt

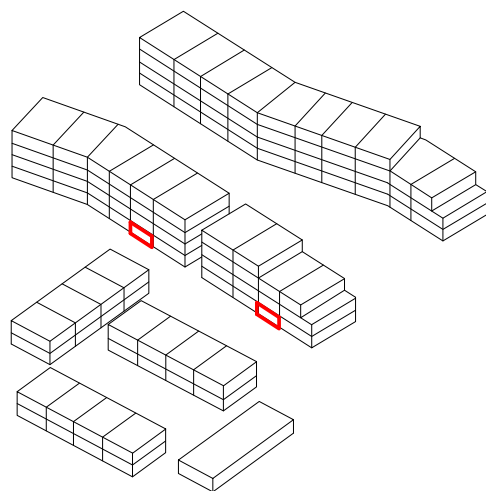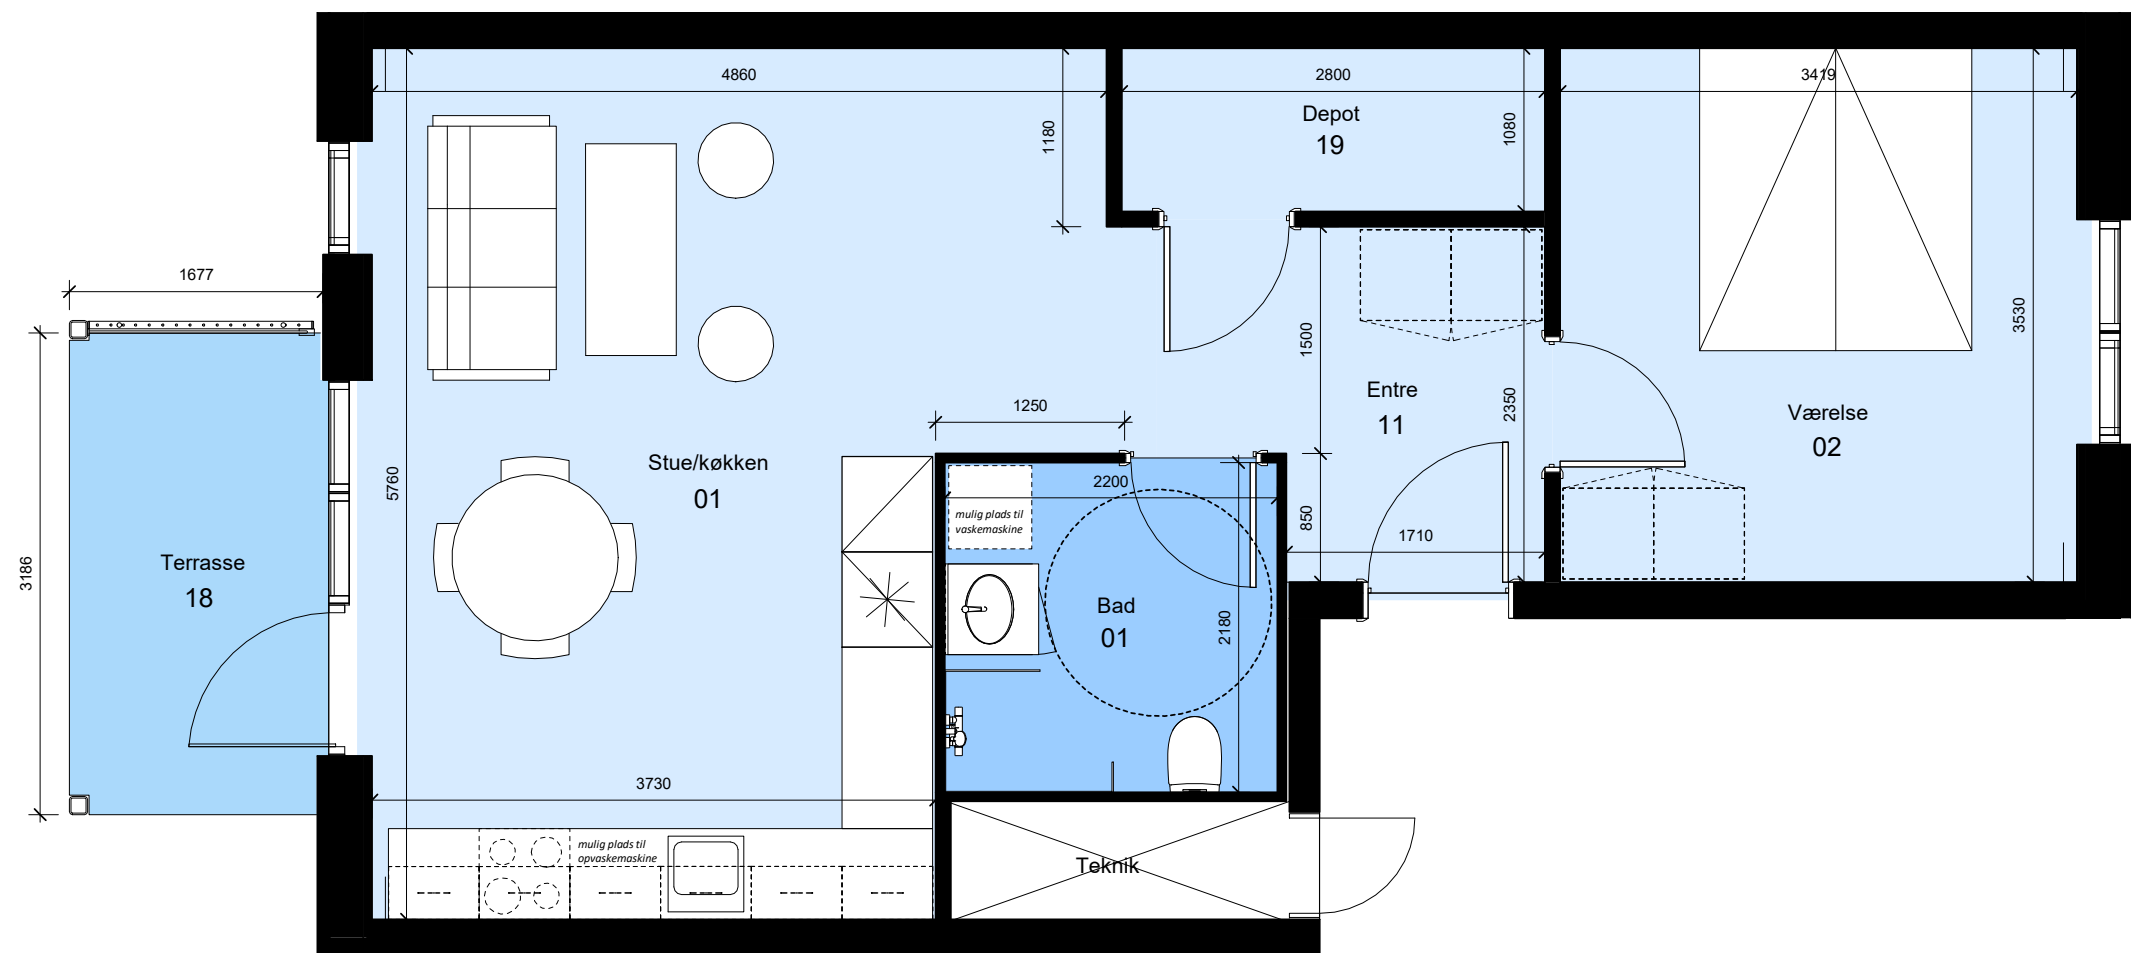

Bemærk:
Mulighed for opvaskemaskine, vaskemaskine/kondenstørretumbler,
badeforhæng og garderobereskabe. Leveres og opsættes af beboer for
egen regning.
m



Alle mål er vejledende




Vibelundvej 16, st th
Vibelundvej 20, st th

Thors Have



Type: D 04.2	Antal: 2	Rum:2	m²: 72
--------------	----------	-------	--------

G = Gavlbolig Boligen forekommer også spejlvendt

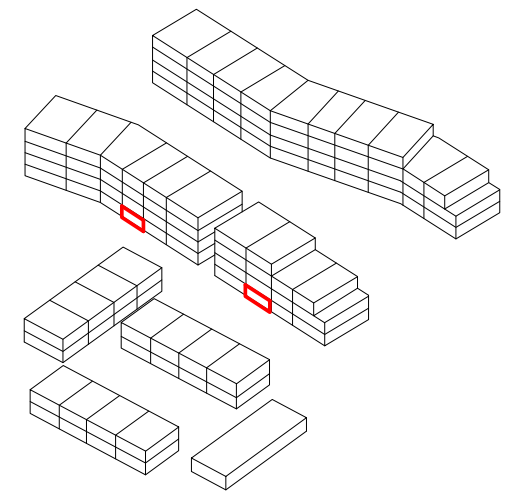

FAB

G = Gavlbolig Boligen forekommer også spejlvendt

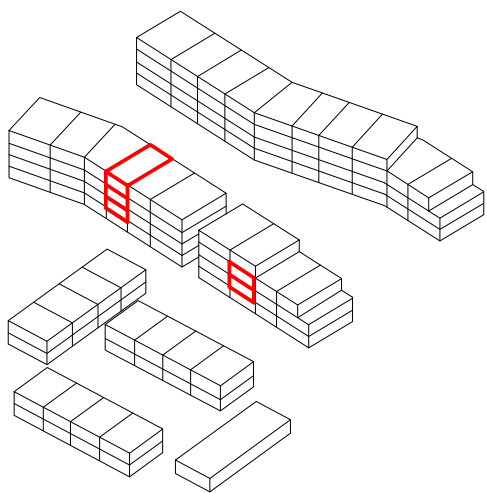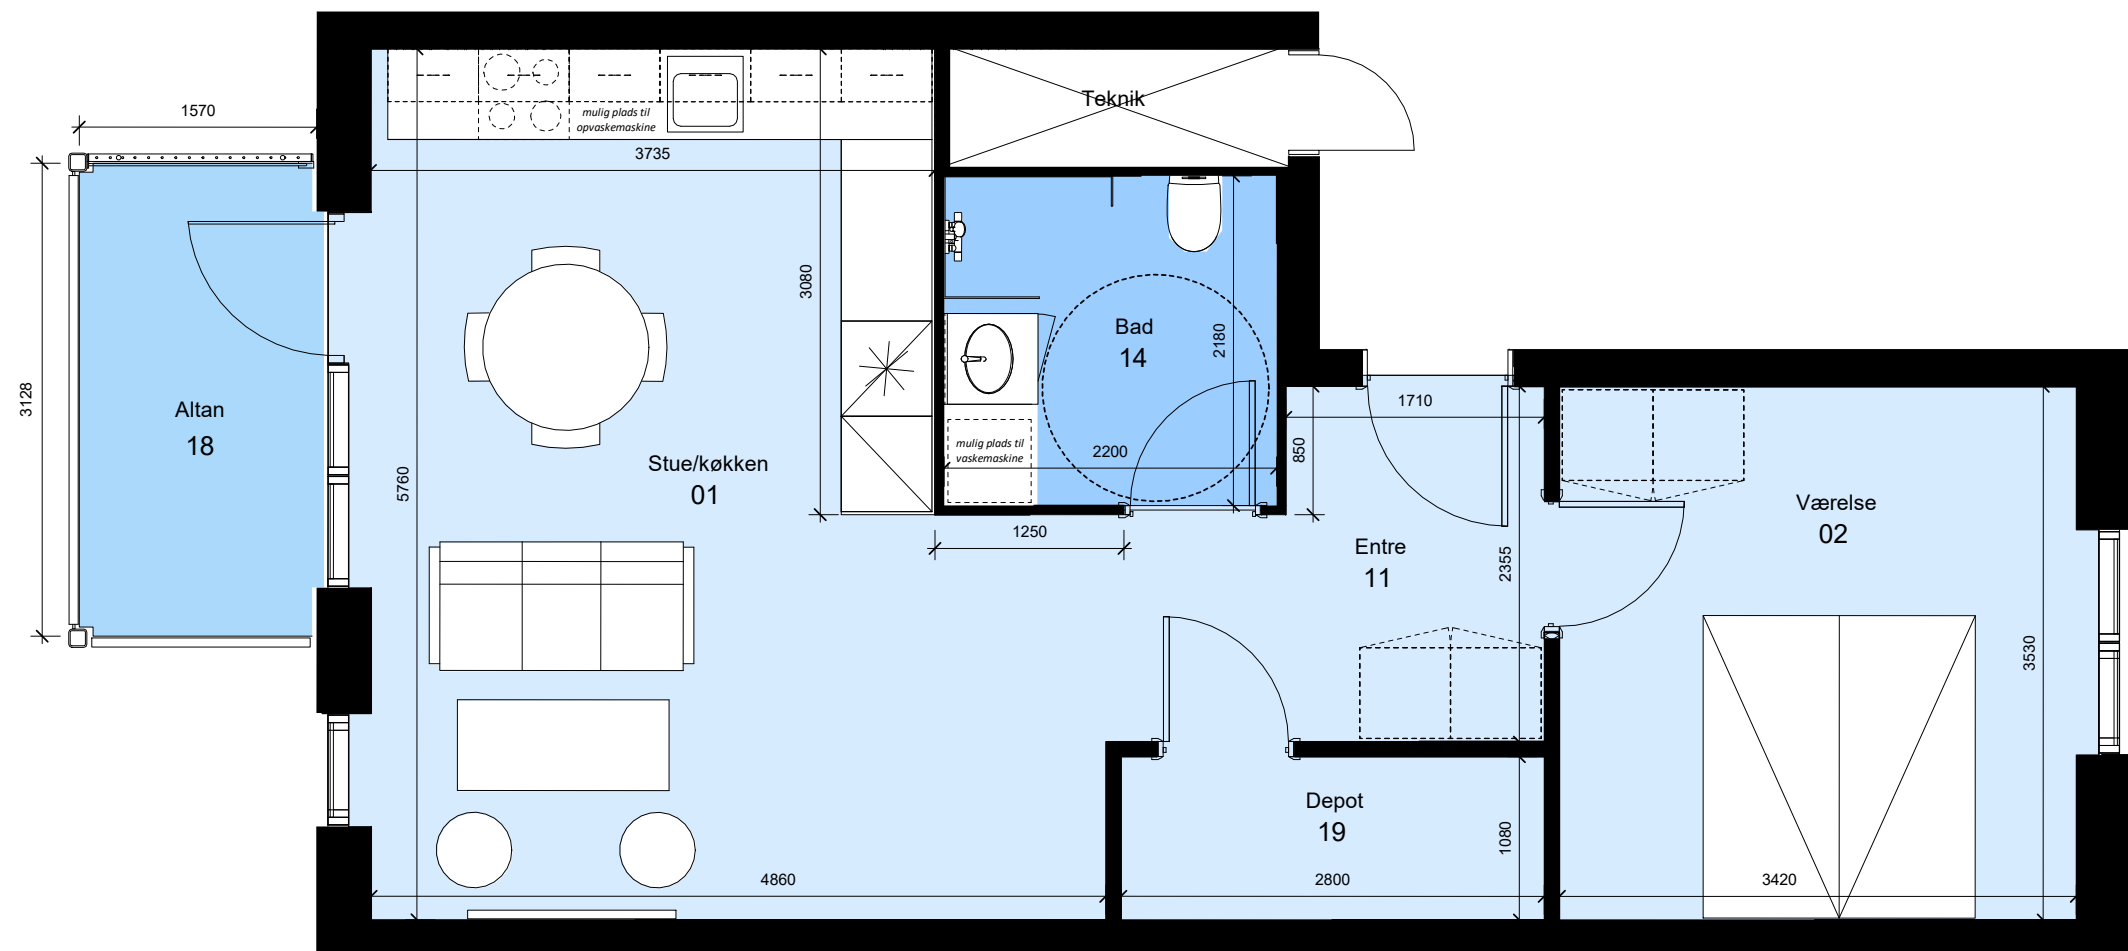

Bemærk:
Mulighed for opvaskemaskine, vaskemaskine/kondenstørretumbler,
badeforhæng og garderober. Leveres og opsættes af beboer for
egen regning.
m

0 1 2 3 4 5

Alle mål er vejledende




Vibelundvej 14, 1.-3.Sal tv
Vibelundvej 18, 1.-2.Sal tv

Thors Have

Type: D 05-V	Antal: 5	Rum:2	m²: 72
--------------	----------	-------	--------



G = Gavlbolig Boligen forekommer også spejlvendt

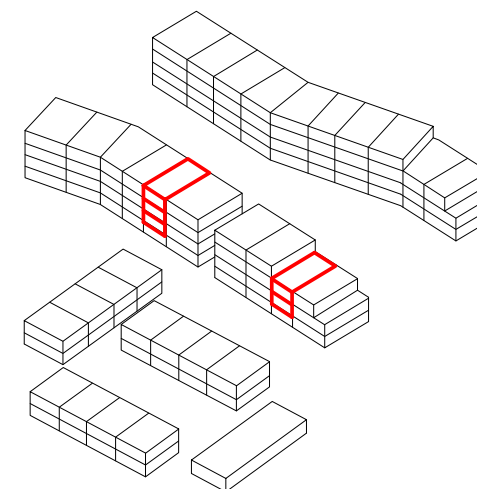

Alle mål er vejledende



G = Gavlbolig Boligen forekommer også spejlvendt

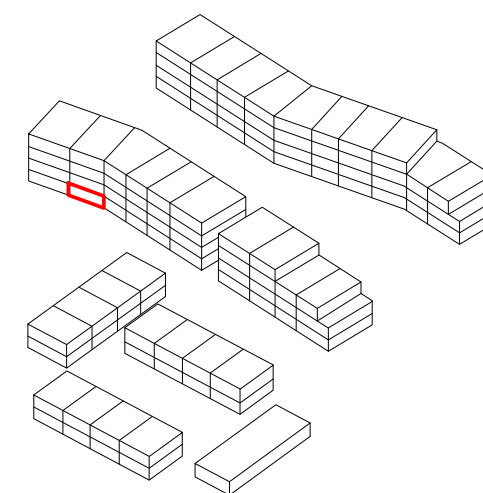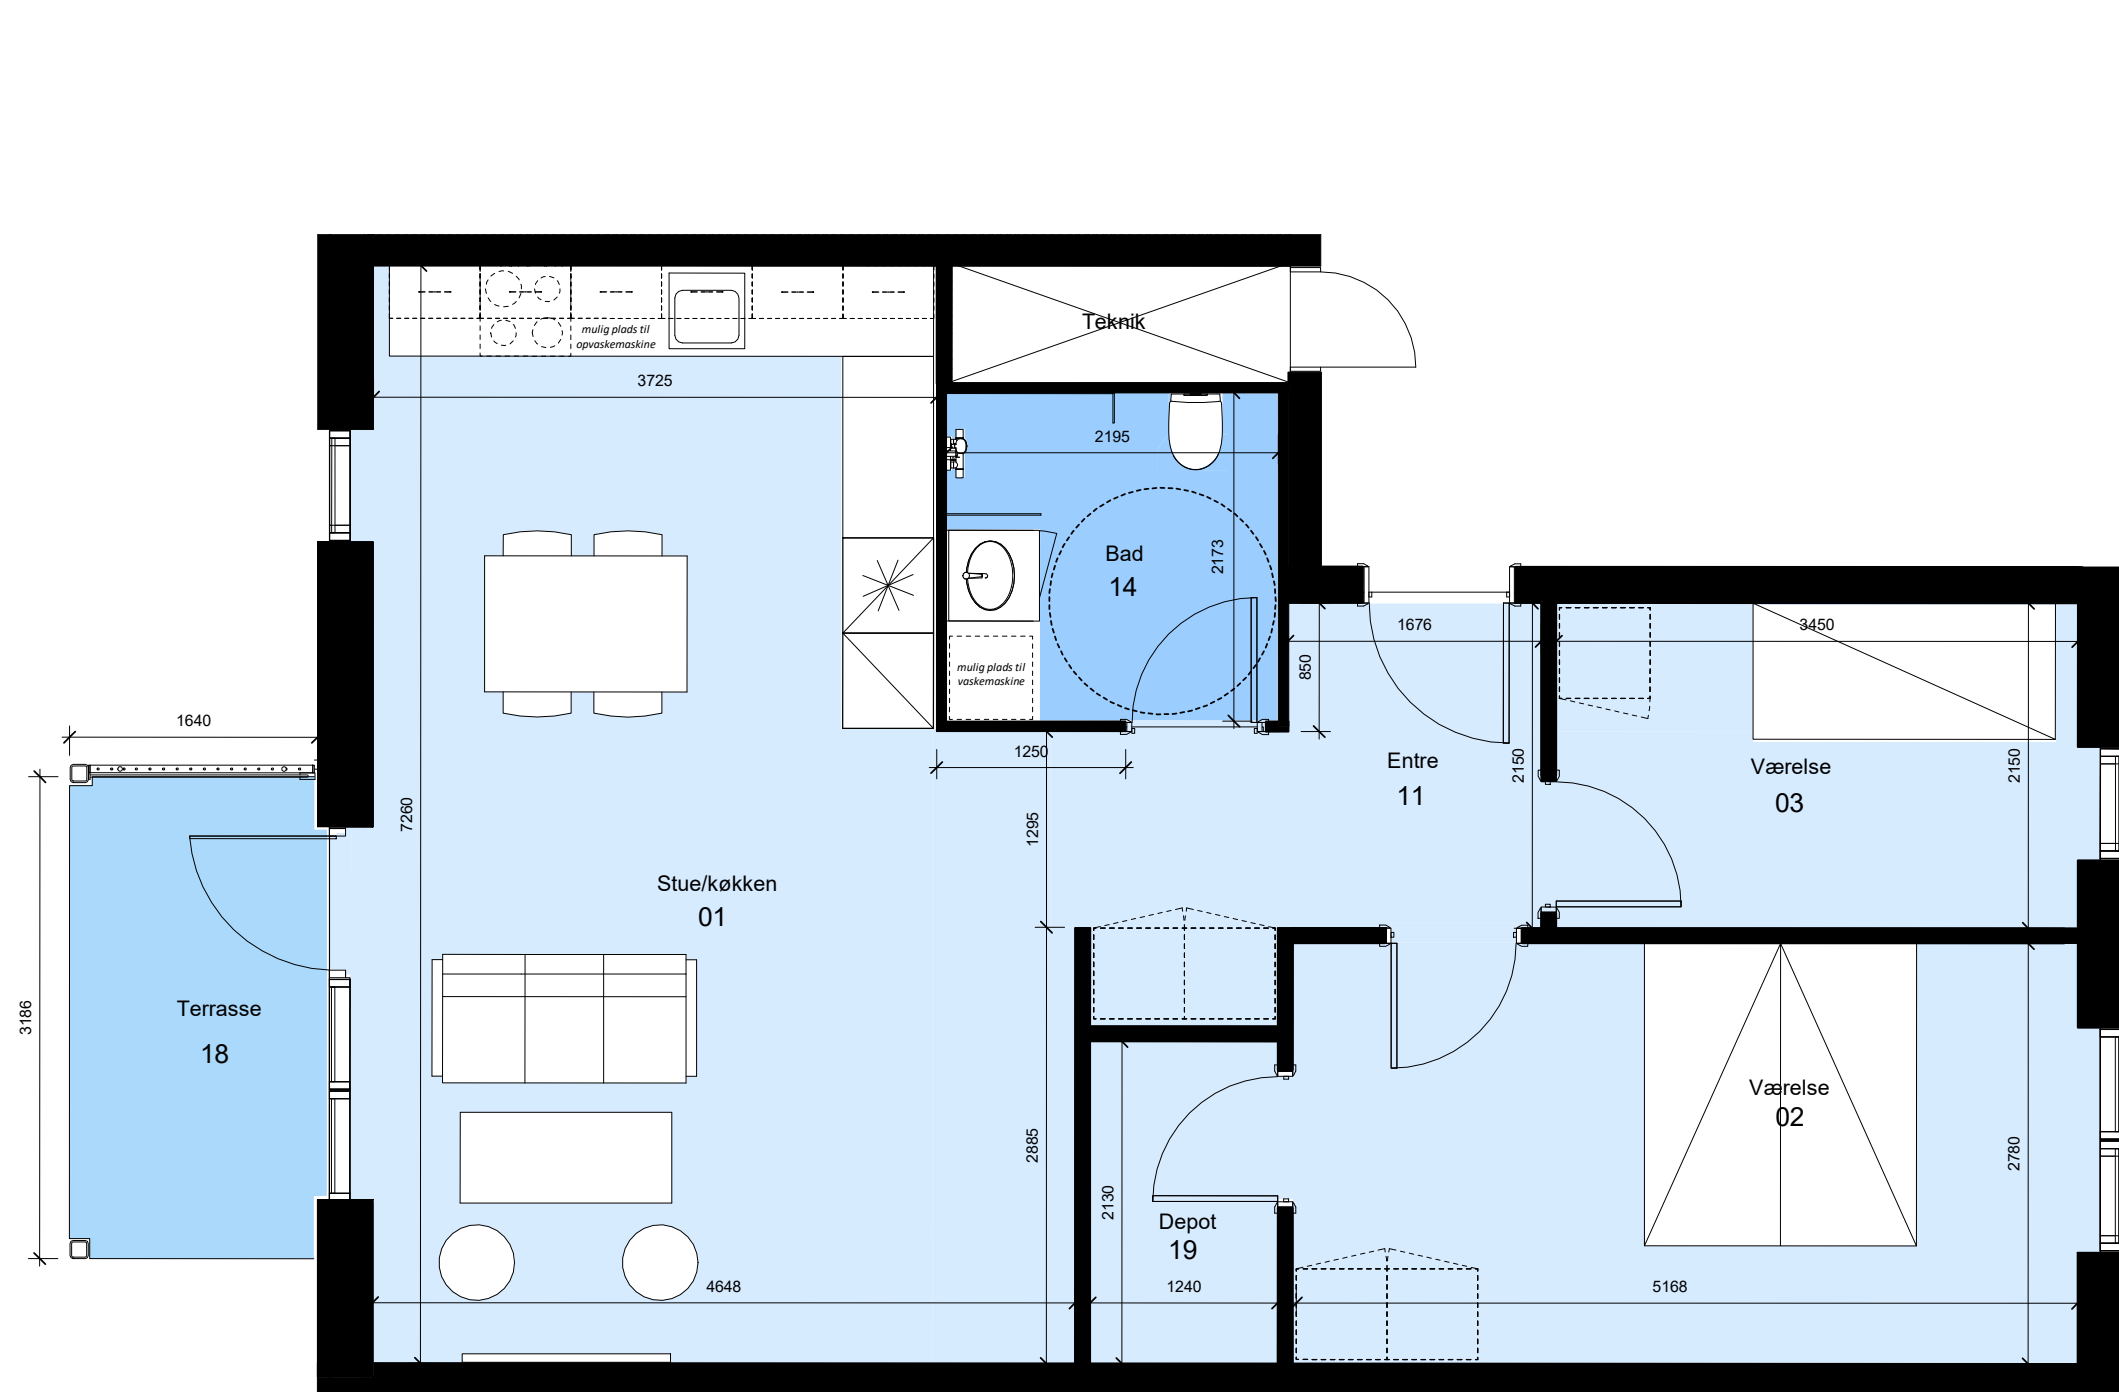

Bemærk:
 Mulighed for opvaskemaskine, vaskemaskine/kondenstørretumbler,
 badeforhæng og garderober. Leveres og opsættes af beboer for
 egen regning.
 m



Alle mål er vejledende





Vibelundvej 12, st tv

Thors Have

Type: E 01	Antal: 1	Rum: 3	m ² : 93
------------	----------	--------	---------------------

G = Gavlbolig Boligen forekommer også spejlvendt

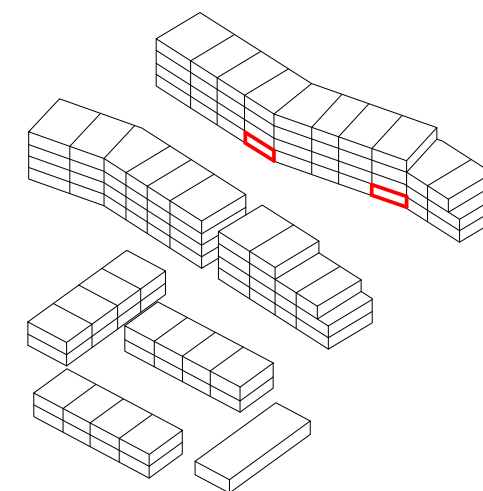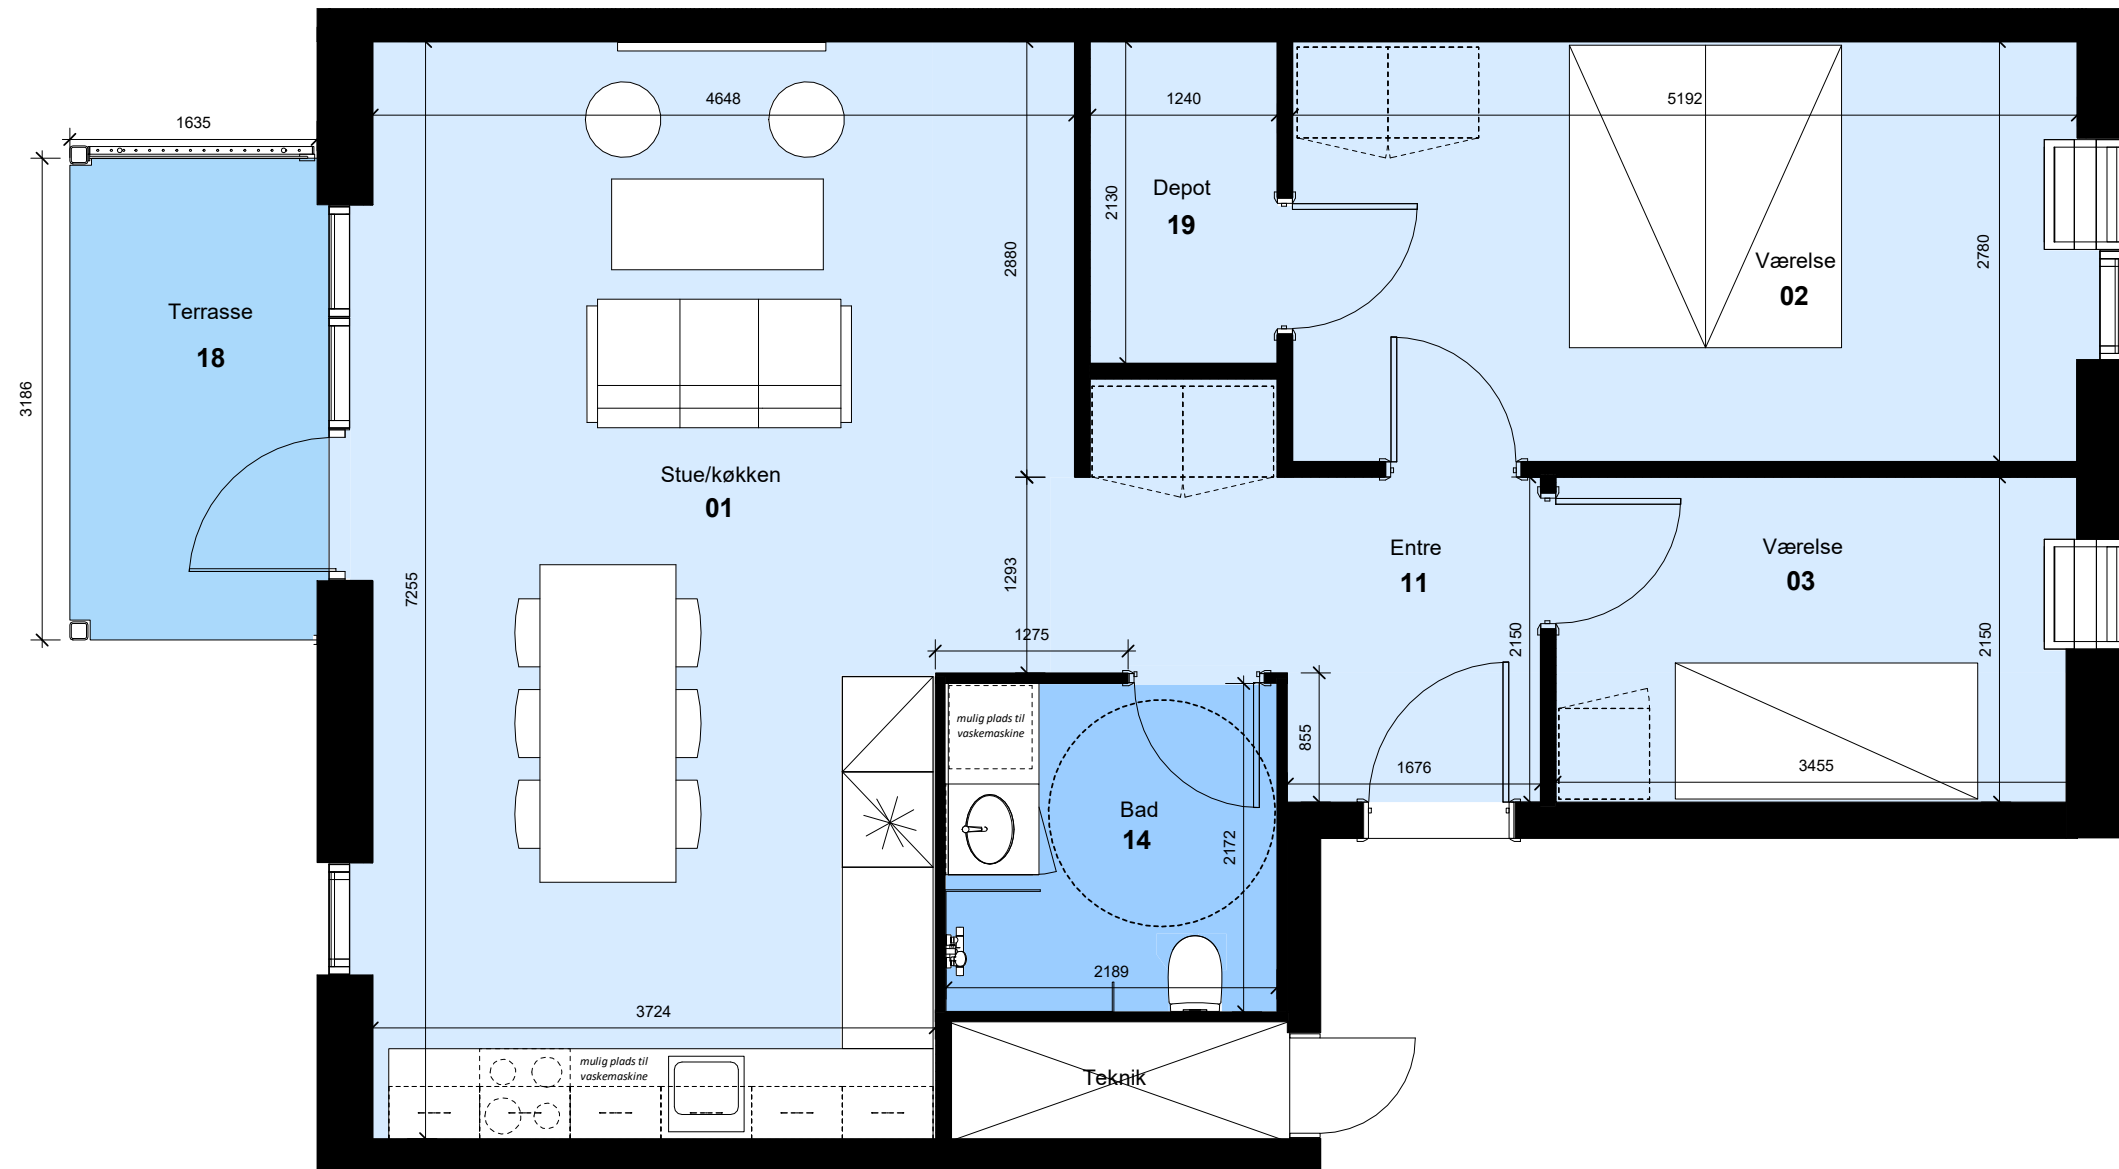

Bemærk:
Mulighed for opvaskemaskine, vaskemaskine/kondenstørretumbler,
badeforhæng og garderobereskabe. Leveres og opsættes af beboer for
egen regning.
m



Alle mål er vejledende





Vibelundvej 4, st tv
Vibelundvej 8, st tv

Thors Have

Type: E 02	Antal: 2	Rum: 3	m ² : 93
------------	----------	--------	---------------------

G = Gavlbolig Boligen forekommer også spejlvendt

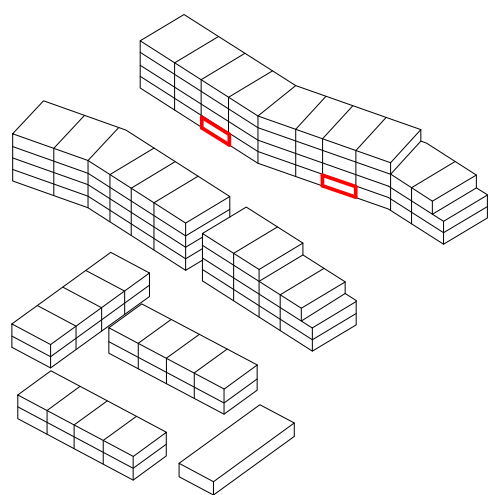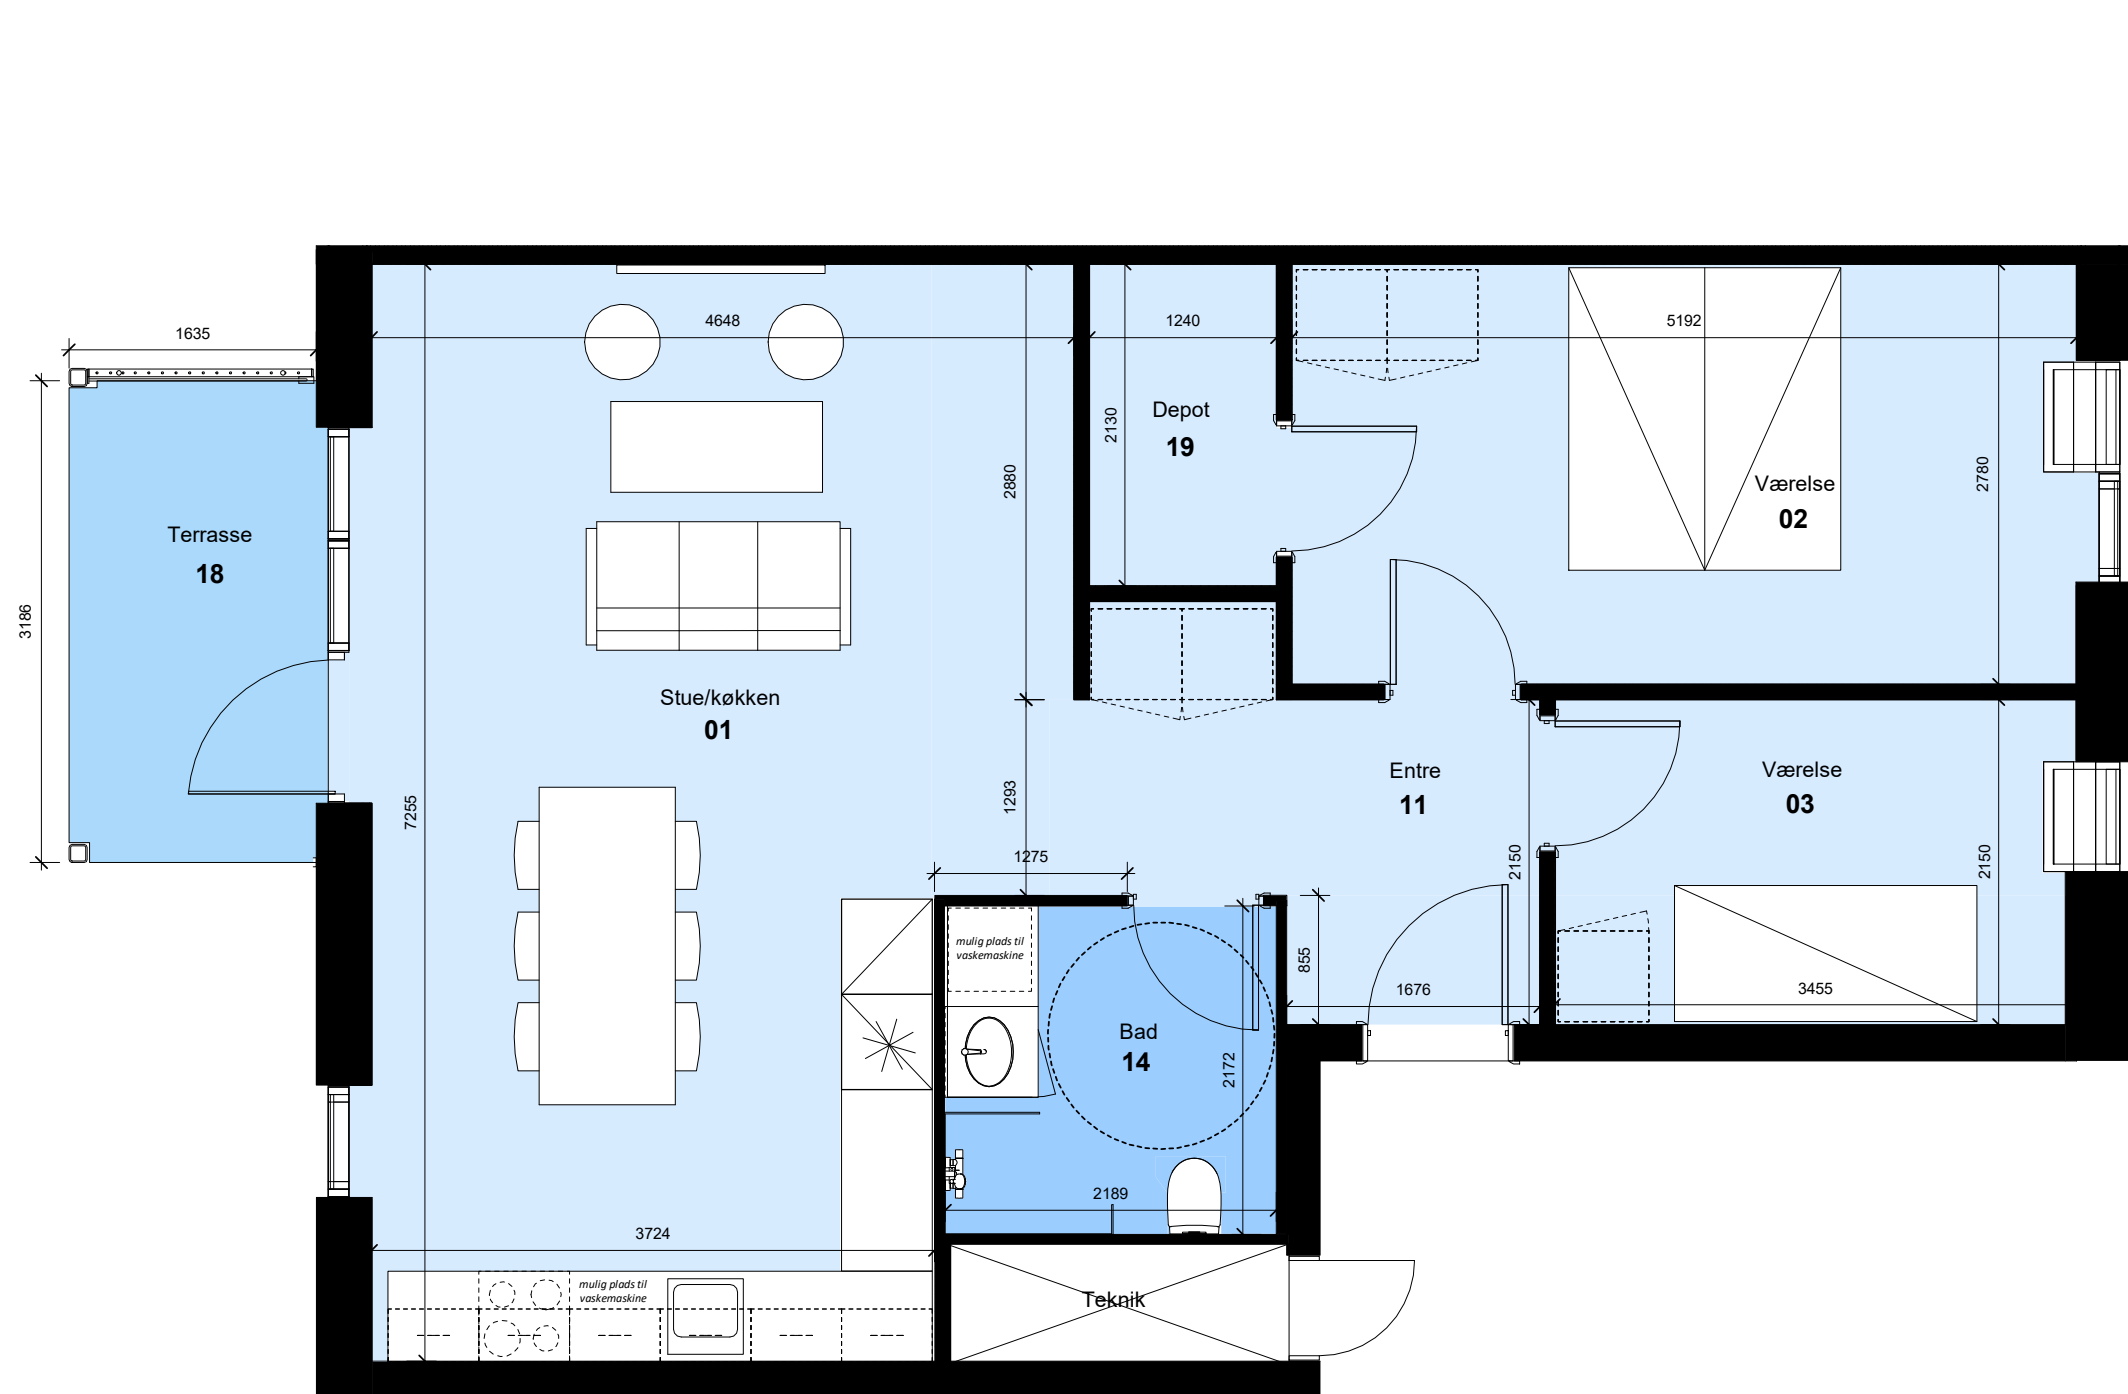

Bemærk:
Mulighed for opvaskemaskine, vaskemaskine/kondenstørretumbler,
badeforhæng og garderobeskabe. Leveres og opsættes af beboer for
egen regning.
m

0 1 2 3 4 5



Alle mål er vejledende



Vibelundvej 4, st th
Vibelundvej 8, st th

Thors Have

Type: E 02.1-H	Antal: 2	Rum: 3	m²: 90
G = Gavlbolig Boligen forekommer også spejlvendt			

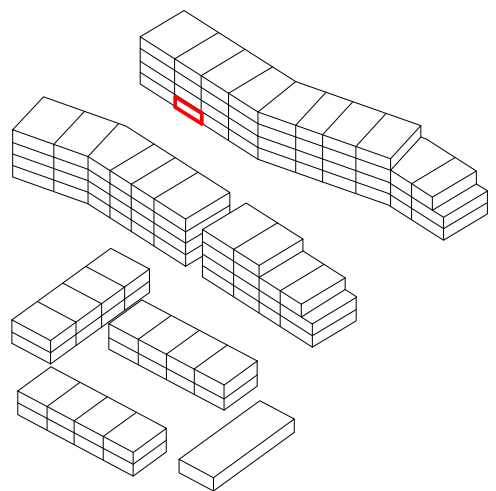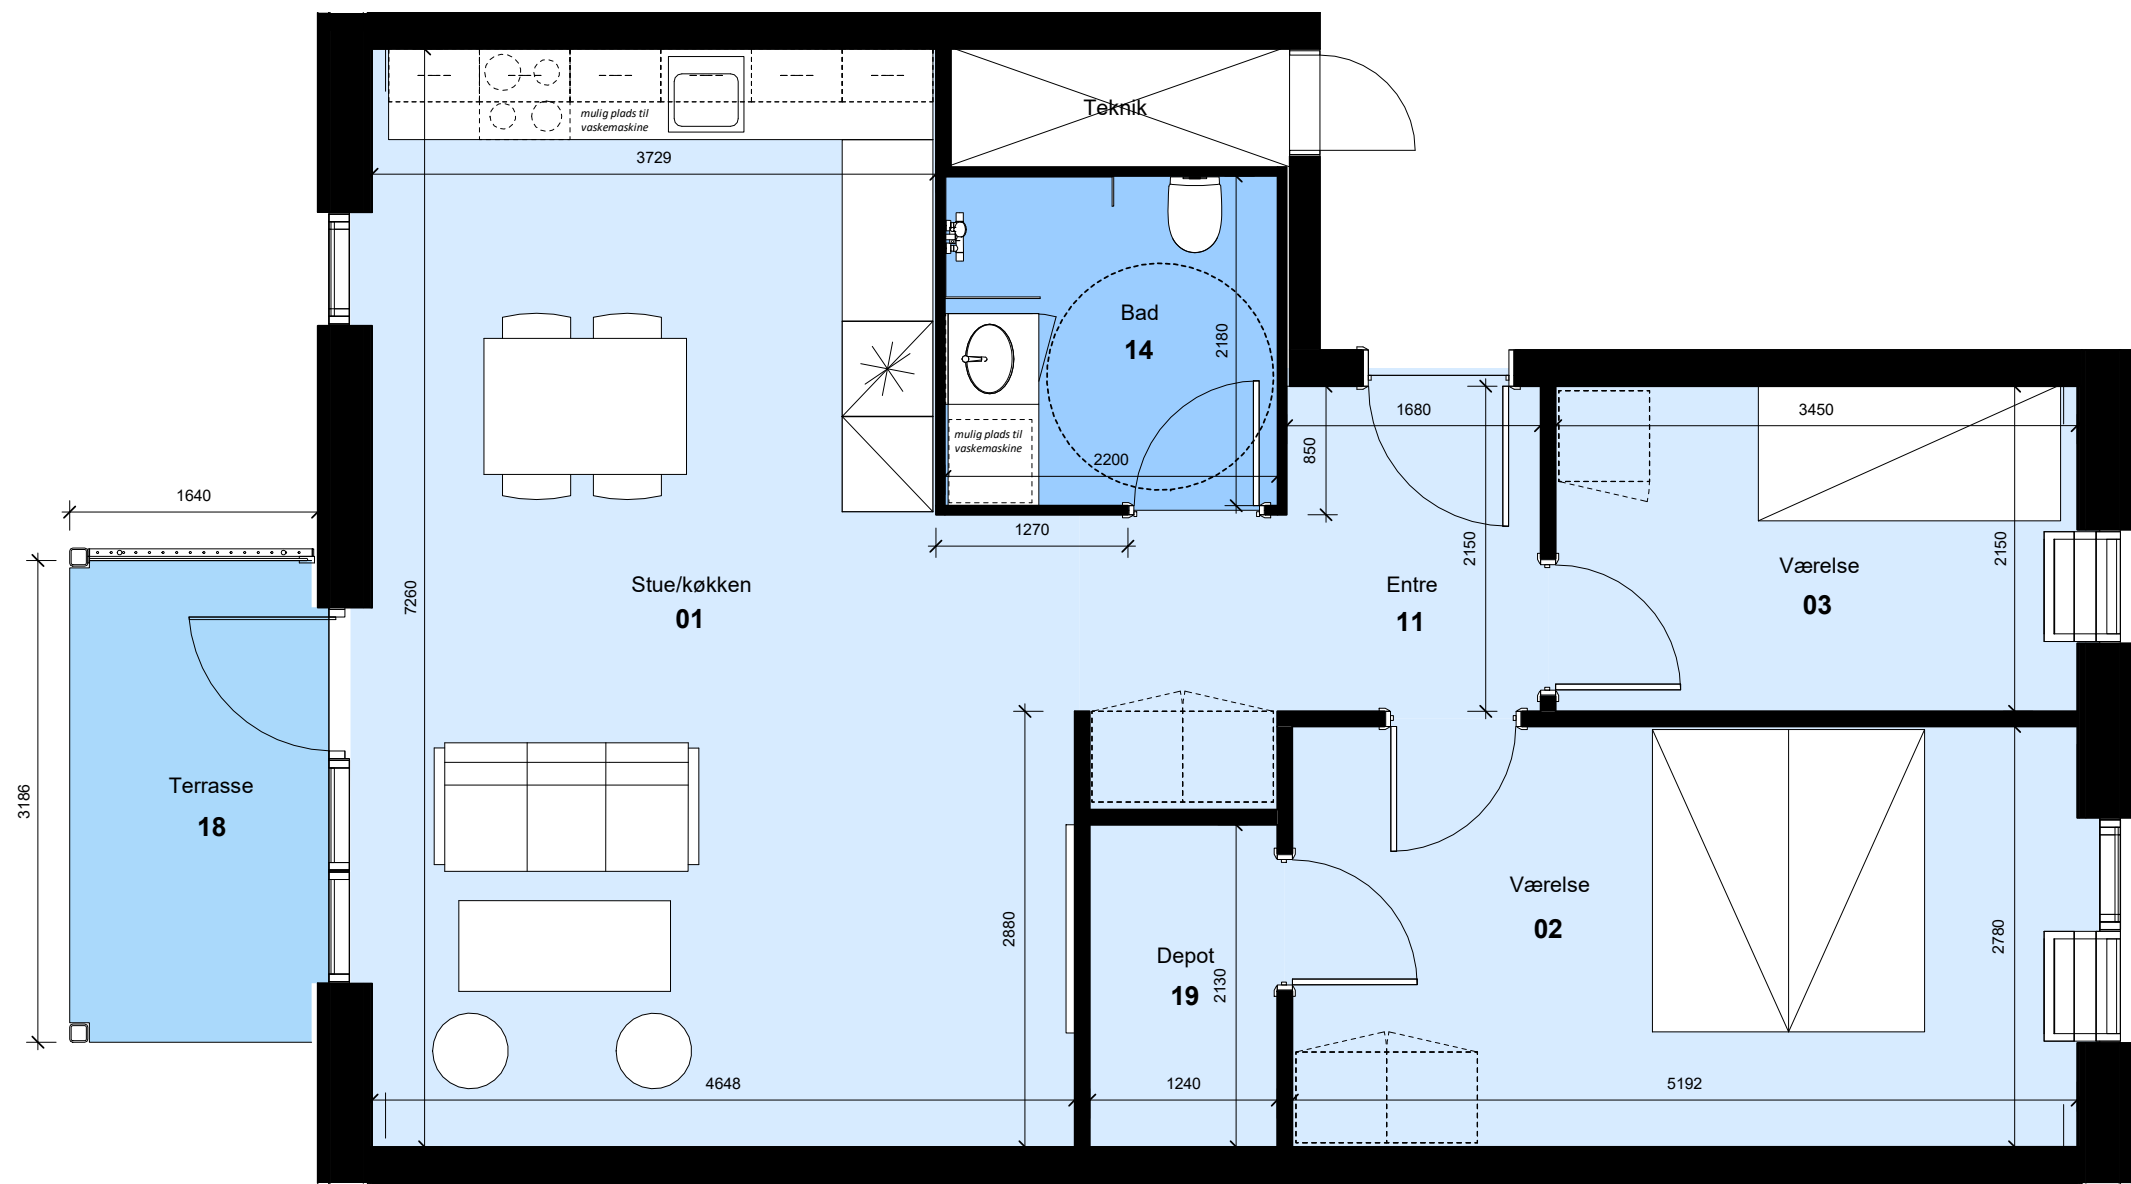

Bemærk:
Mulighed for opvaskemaskine, vaskemaskine/kondenstørretumbler,
badeforhæng og garderobeskabe. Leveres og opsættes af beboer for
egen regning.
m



Alle mål er vejledende





Vibelundvej 10, st tv

Thors Have

Type: E 02.1-V	Antal: 1	Rum: 3	m ² : 90
----------------	----------	--------	---------------------

G = Gavlbolig Boligen forekommer også spejlvendt

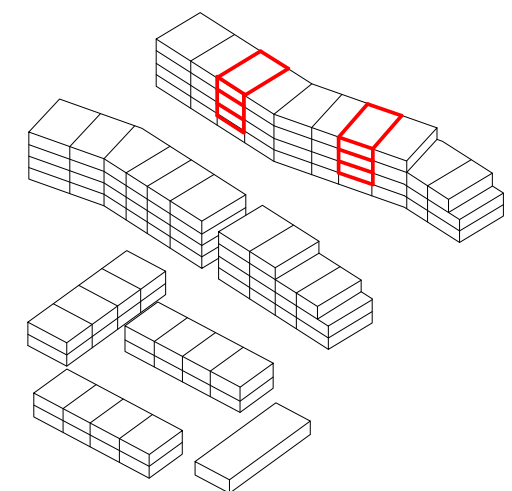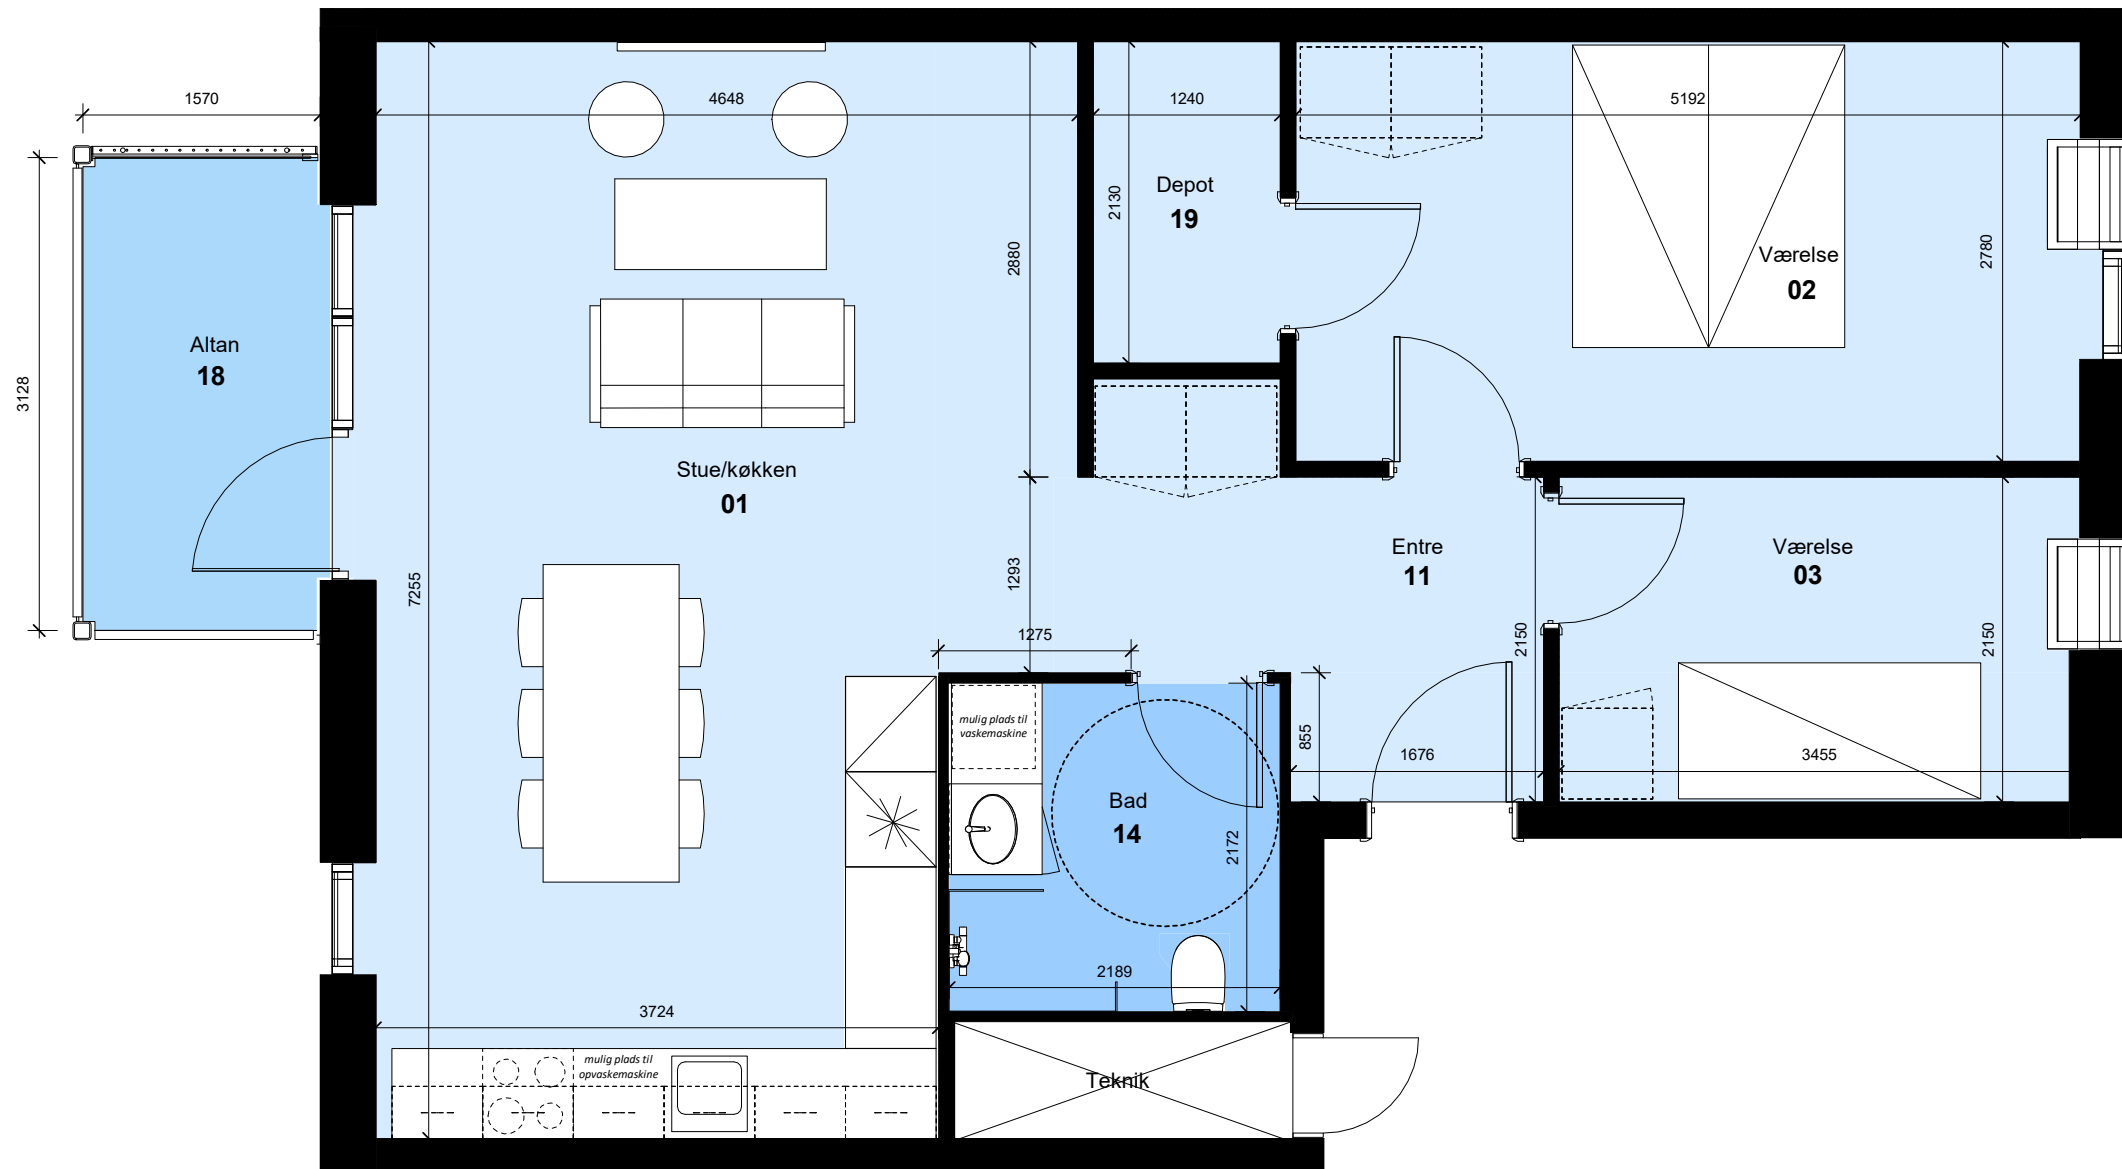

Bemærk:
Mulighed for opvaskemaskine, vaskemaskine/kondenstørretumbler,
badeforhæng og garderober. Leveres og opsættes af beboer for
egen regning.
m



Alle mål er vejledende





Vibelundvej 4, 1.-3. Sal th
Vibelundvej 8, 1.-3. Sal th

Thors Have

Type: E 03-H	Antal: 6	Rum: 3	m ² : 90
--------------	----------	--------	---------------------

G = Gavlbolig Boligen forekommer også spejlvendt

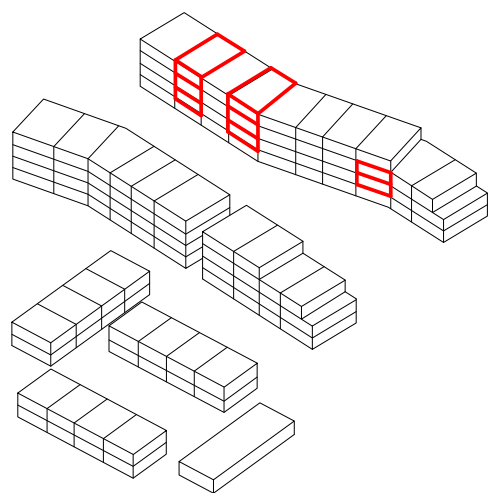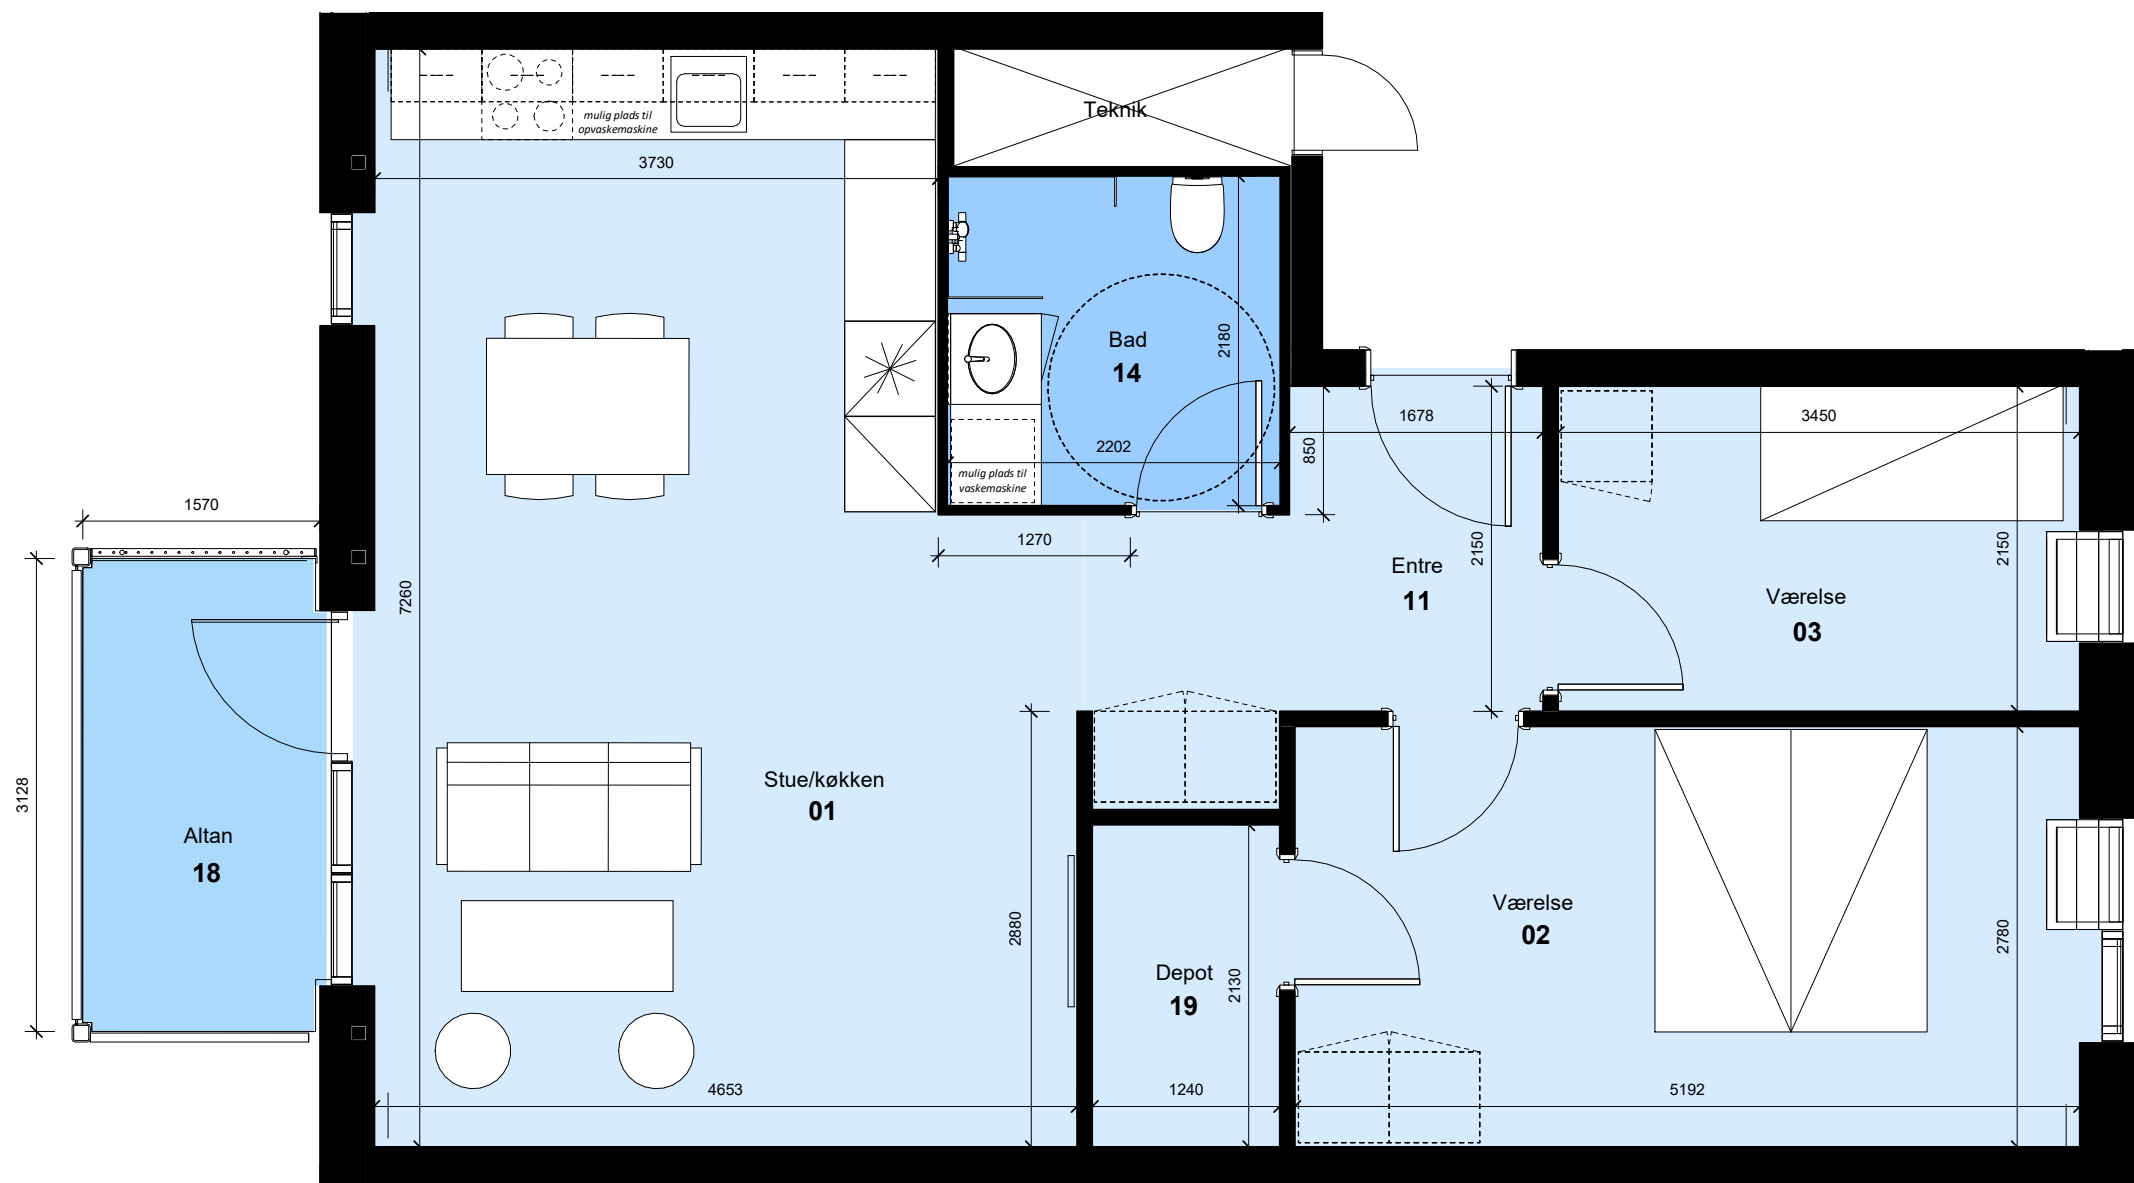

Bemærk:
Mulighed for opvaskemaskine, vaskemaskine/kondenstørretumbler,
badeforhæng og garderober. Leveres og opsættes af beboer for
egen regning.
m

0 1 2 3 4 5

Alle mål er vejledende





Vibelundvej 4, 1.-2.Sal tv
Vibelundvej 8, 1.-3.Sal tv
Vibelundvej 10, 1.-3.Sal tv

Thors Have

Type: E 03-V	Antal: 8	Rum: 3	m²: 90
--------------	----------	--------	--------

G = Gavlbolig Boligen forekommer også spejlvendt

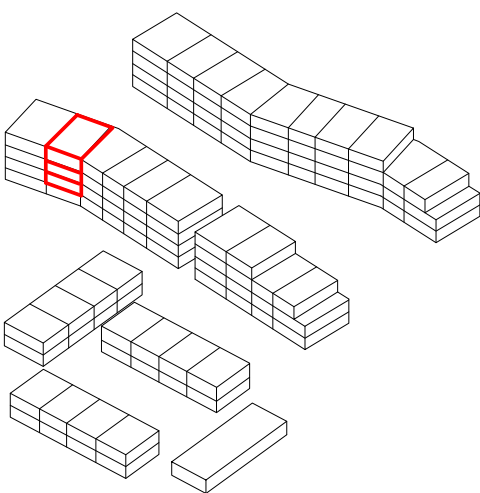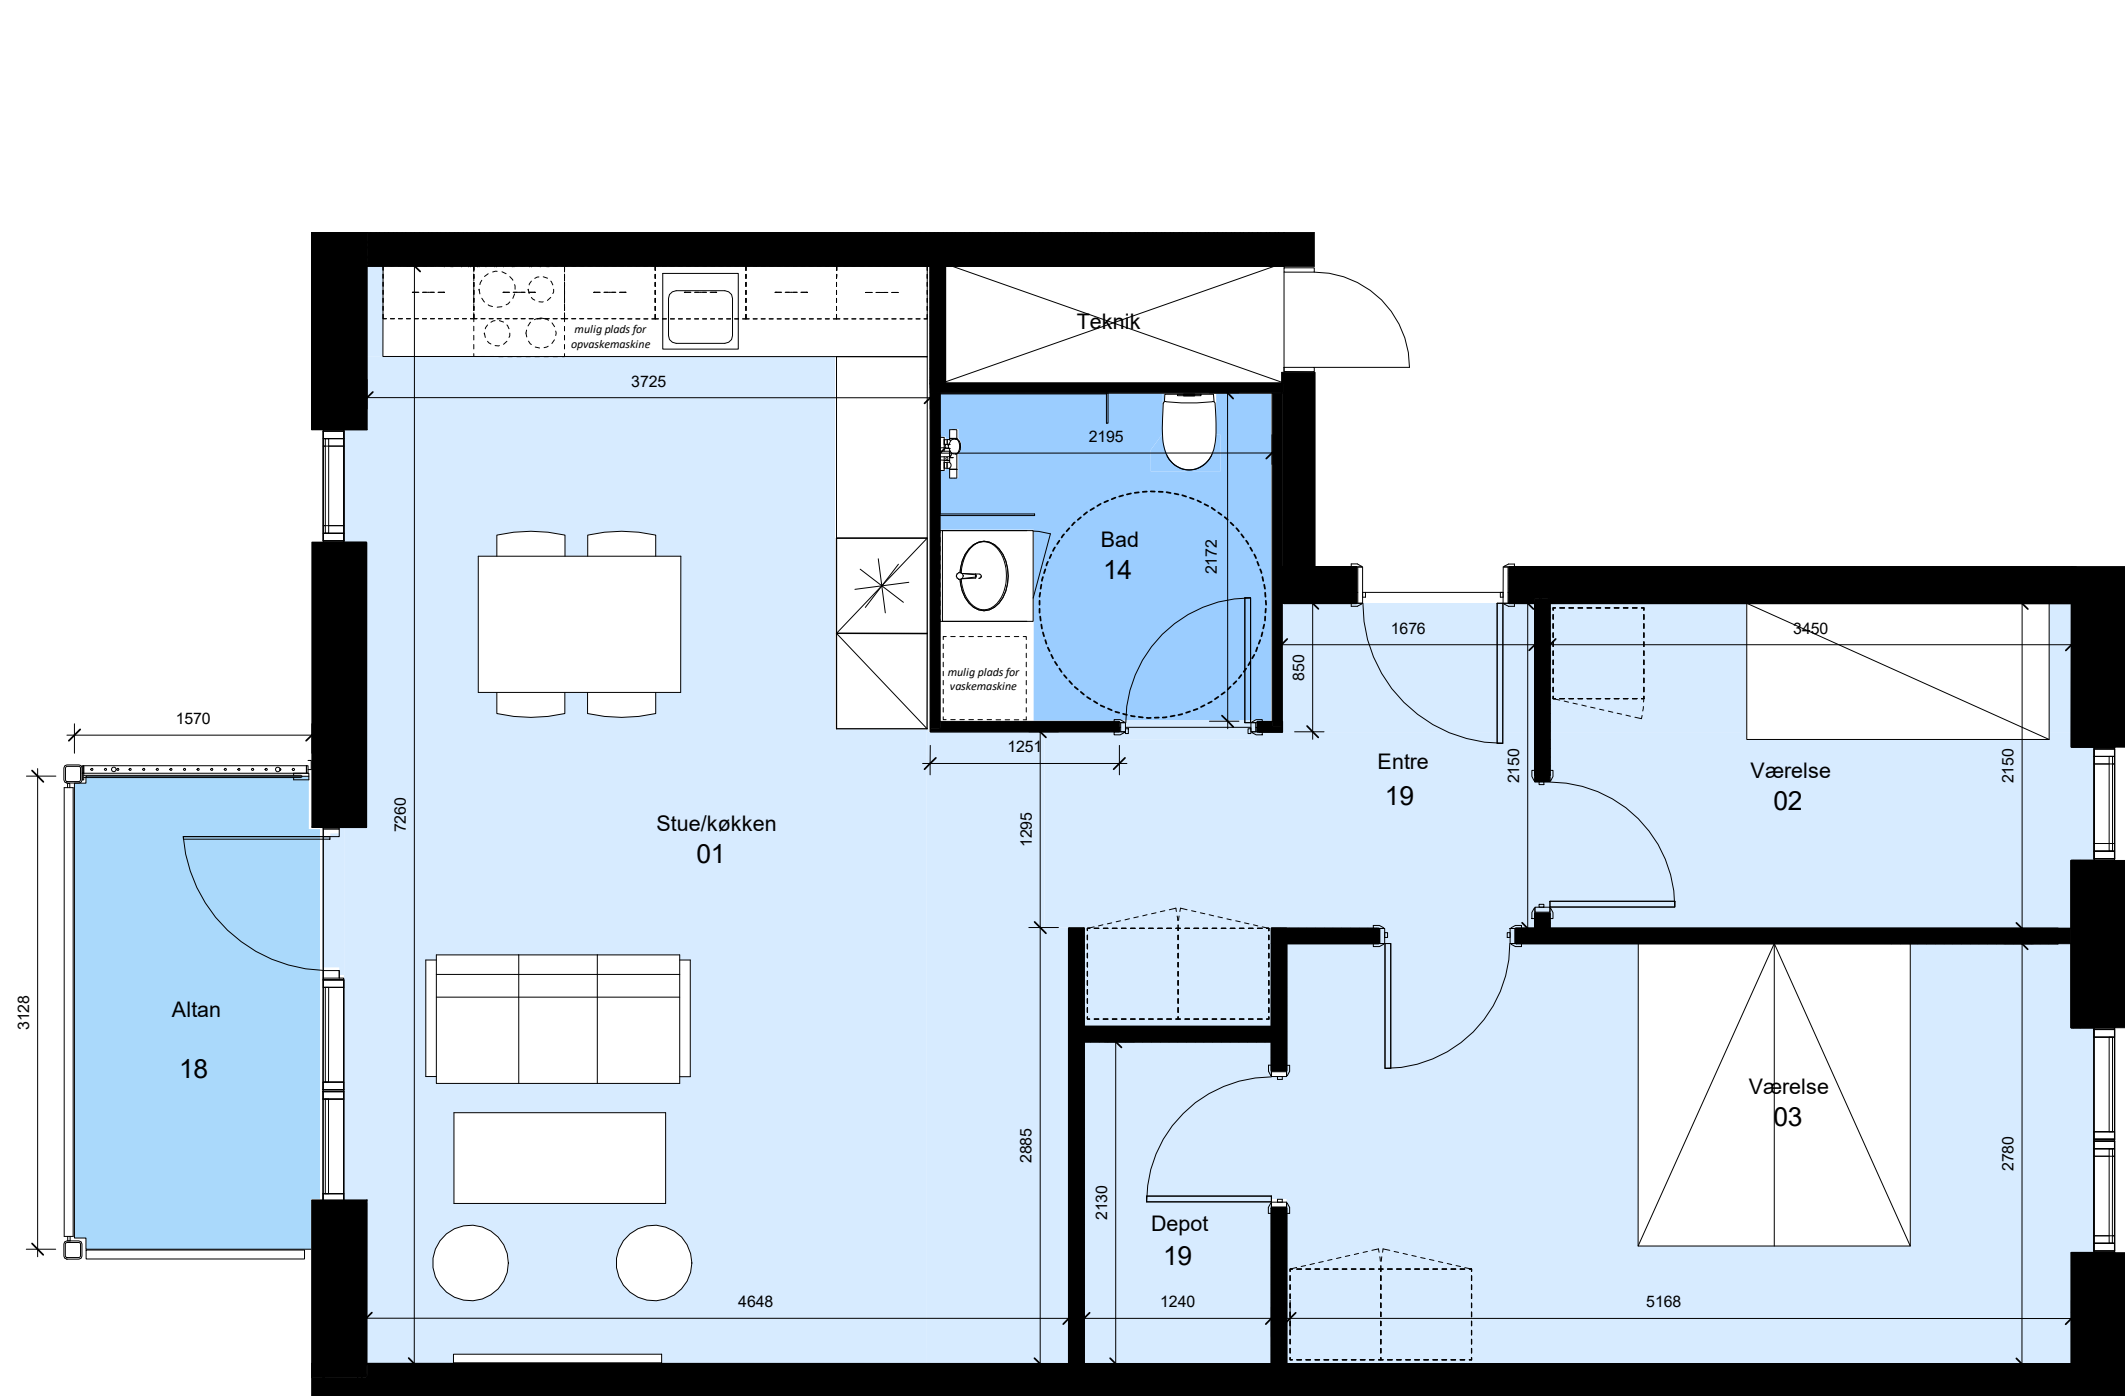

Bemærk:
Mulighed for opvaskemaskine, vaskemaskine/kondenstørretumbler,
badeforhæng og garderober. Leveres og opsættes af beboer for
egen regning.
m



Alle mål er vejledende





Vibelundvej 12, 1.-3.Sal tv

Thors Have

Type: E 04	Antal: 3	Rum: 3	m²: 90
------------	----------	--------	--------

G = Gavlbolig Boligen forekommer også spejlvendt

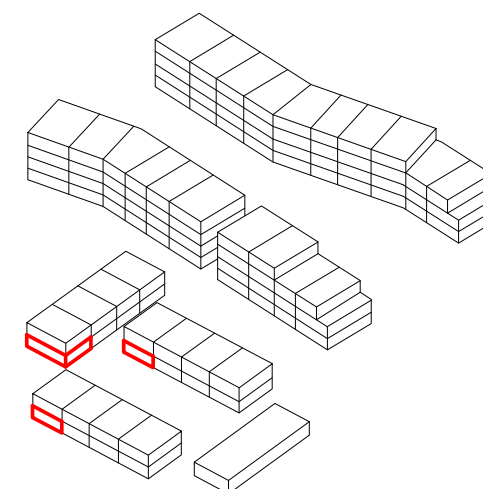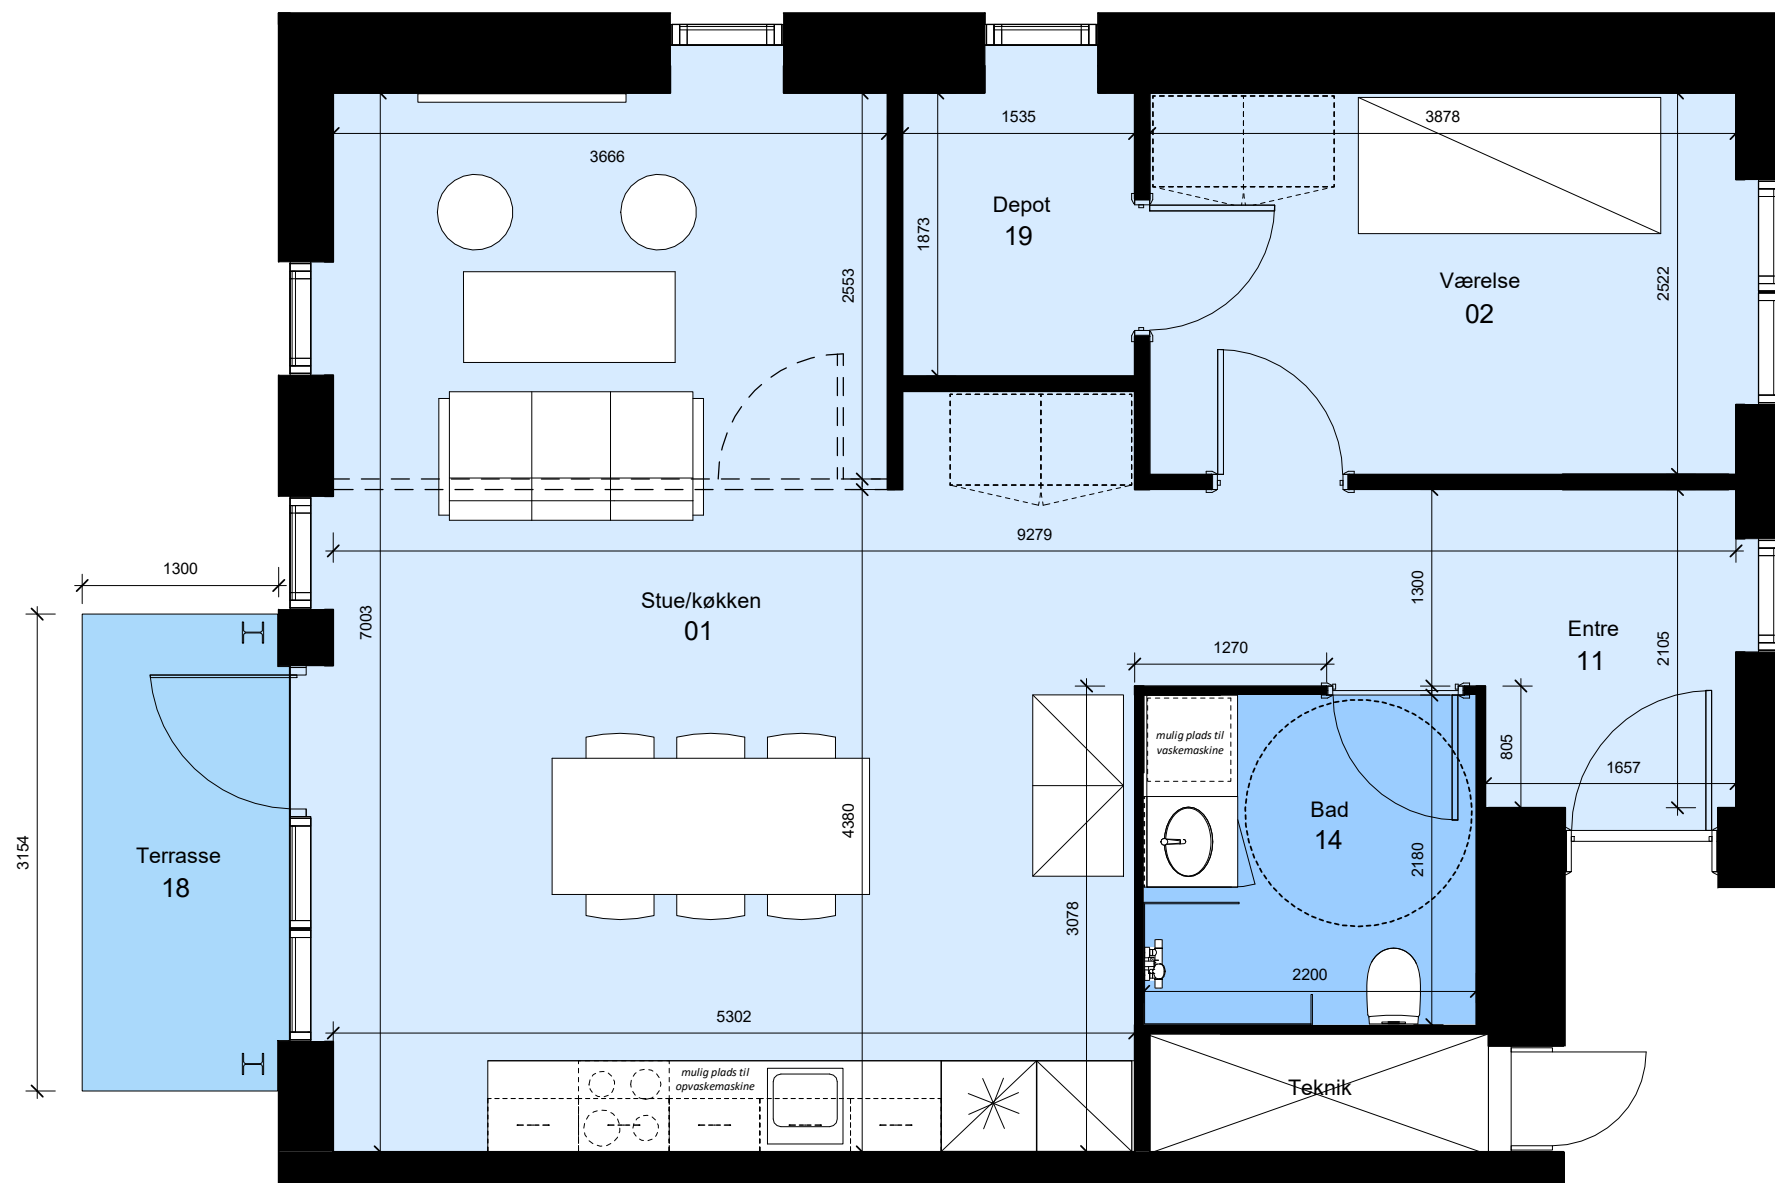

Bemærk:
Mulighed for opvaskemaskine, vaskemaskine/kondenstørretumbler,
badeforhæng og garderobereskabe. Leveres og opsættes af beboer for
egen regning.
m



Alle mål er vejledende





Asgårdsvej 4, st. th
Asgårdsvej 14, st. th
Asgårdsvej 22, st. th

Thors Have

Type: F 01-G.H	Antal: 3	Rum: 2/3	m ² : 77
----------------	----------	----------	---------------------

G = Gavlbolig Boligen forekommer også spejlvendt

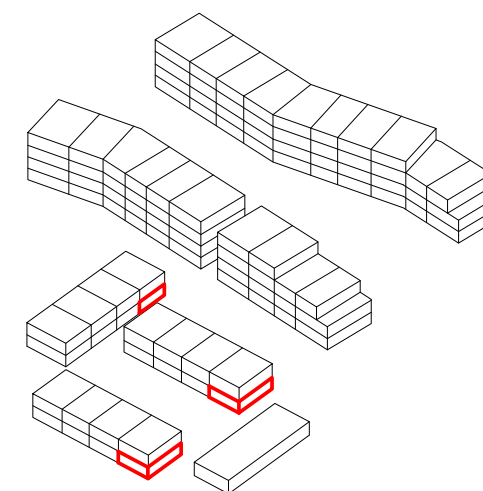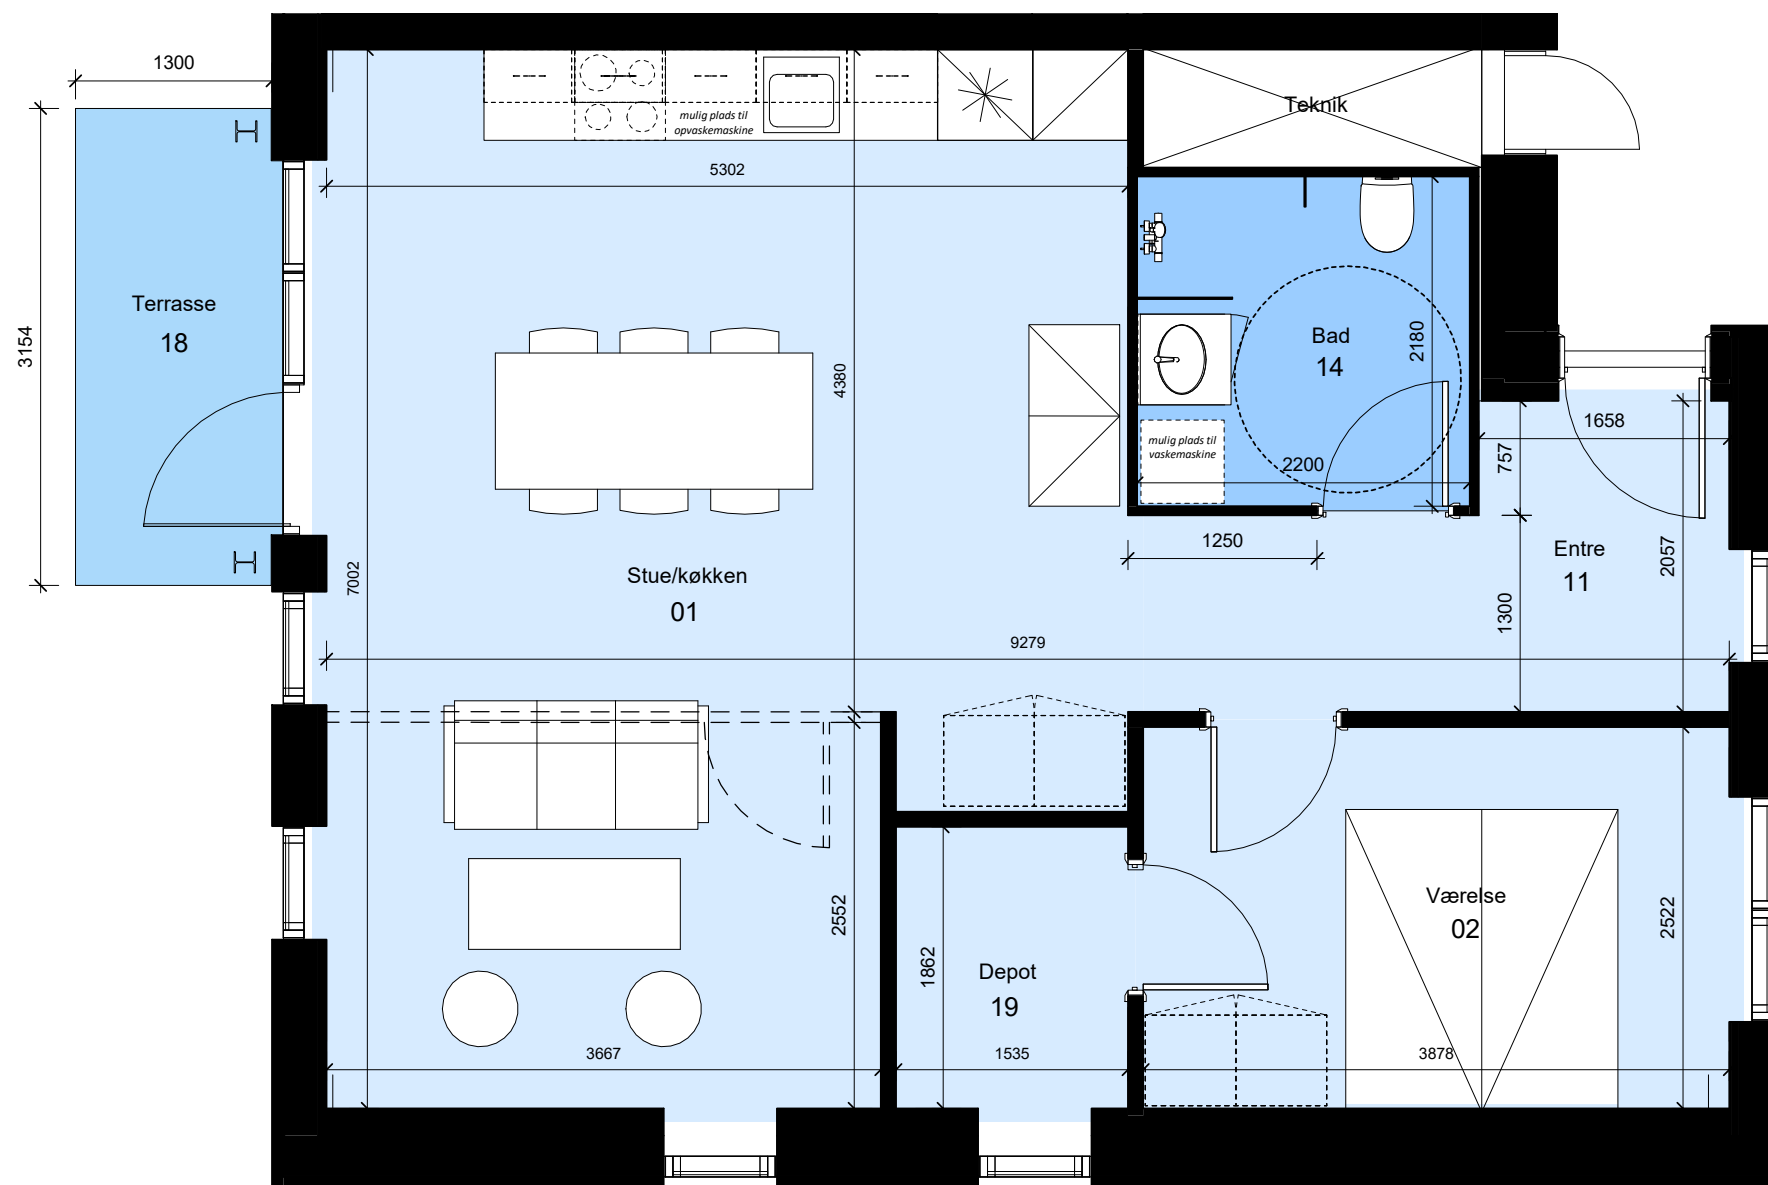

Bemærk:
Mulighed for opvaskemaskine, vaskemaskine/kondenstørretumbler,
badebænk og garderober. Leveres og opsættes af beboer for
egen regning.
m



Alle mål er vejledende





Asgårdsvej 8, st. tv
Asgårdsvej 16, st. tv
Asgårdsvej 26, st. tv

Thors Have

Type: F 01-G.V	Antal: 3	Rum: 2/3	m²: 77
----------------	----------	----------	--------

G = Gavlbolig Boligen forekommer også spejlvendt

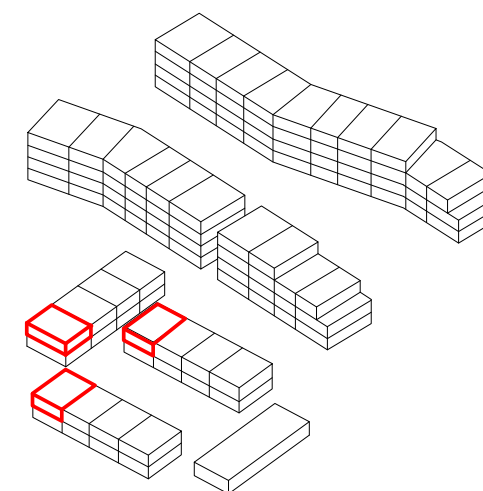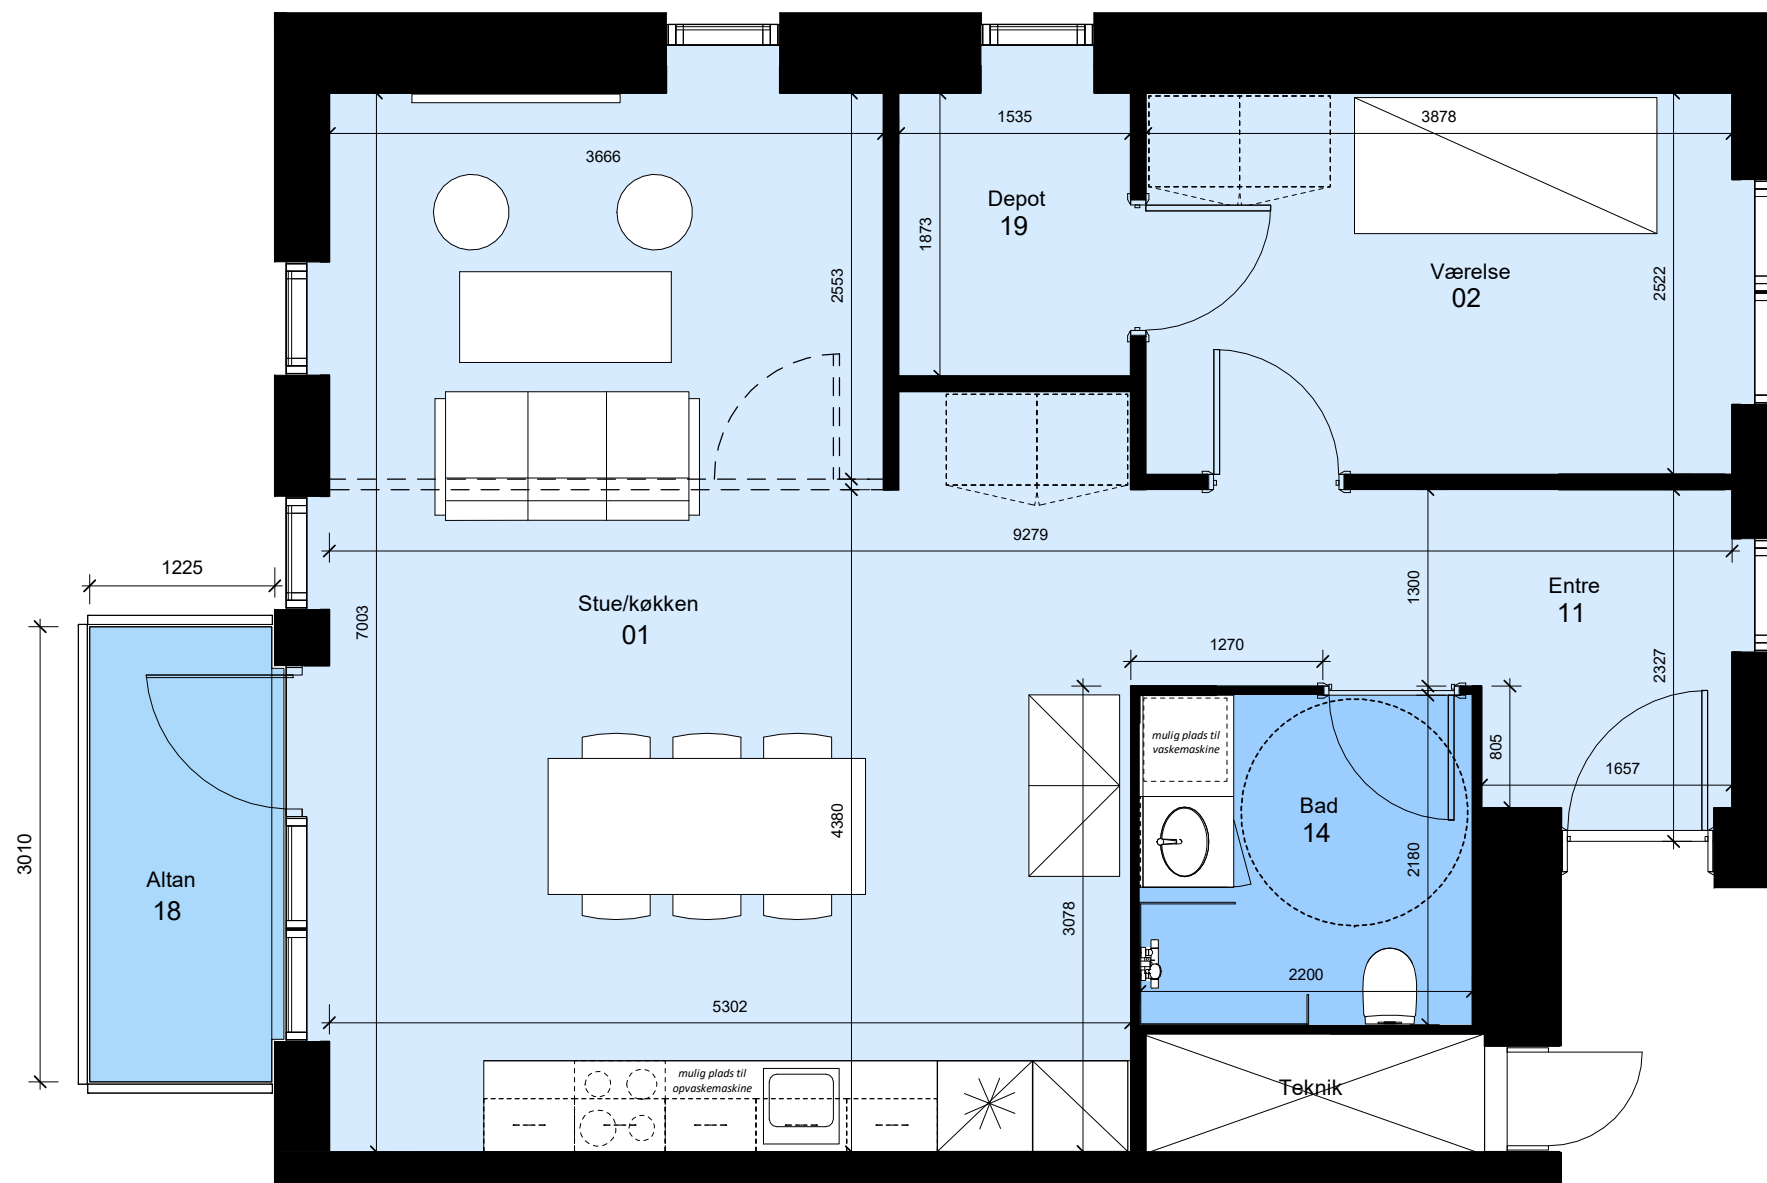

Bemærk:
Mulighed for opvaskemaskine, vaskemaskine/kondenstørretumbler,
badeforhæng og garderobereskabe. Leveres og opsættes af beboer for
egen regning.
m



Alle mål er vejledende





Asgårdsvej 2, 1.Sal th
Asgårdsvej 12, 1.Sal th
Asgårdsvej 20, 1.Sal th

Thors Have

Type: F 02-G.H	Antal: 3	Rum: 2/3	m²: 77
----------------	----------	----------	--------

G = Gavlbolig Boligen forekommer også spejlvendt

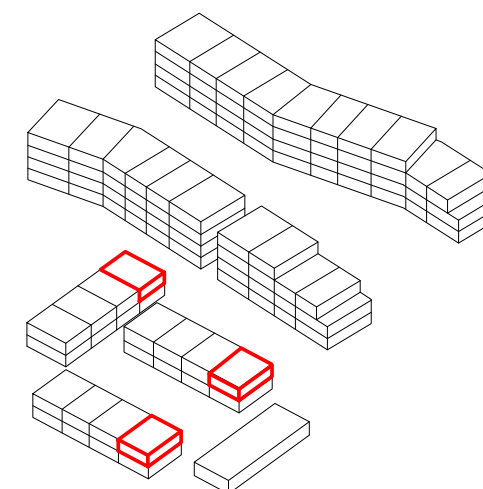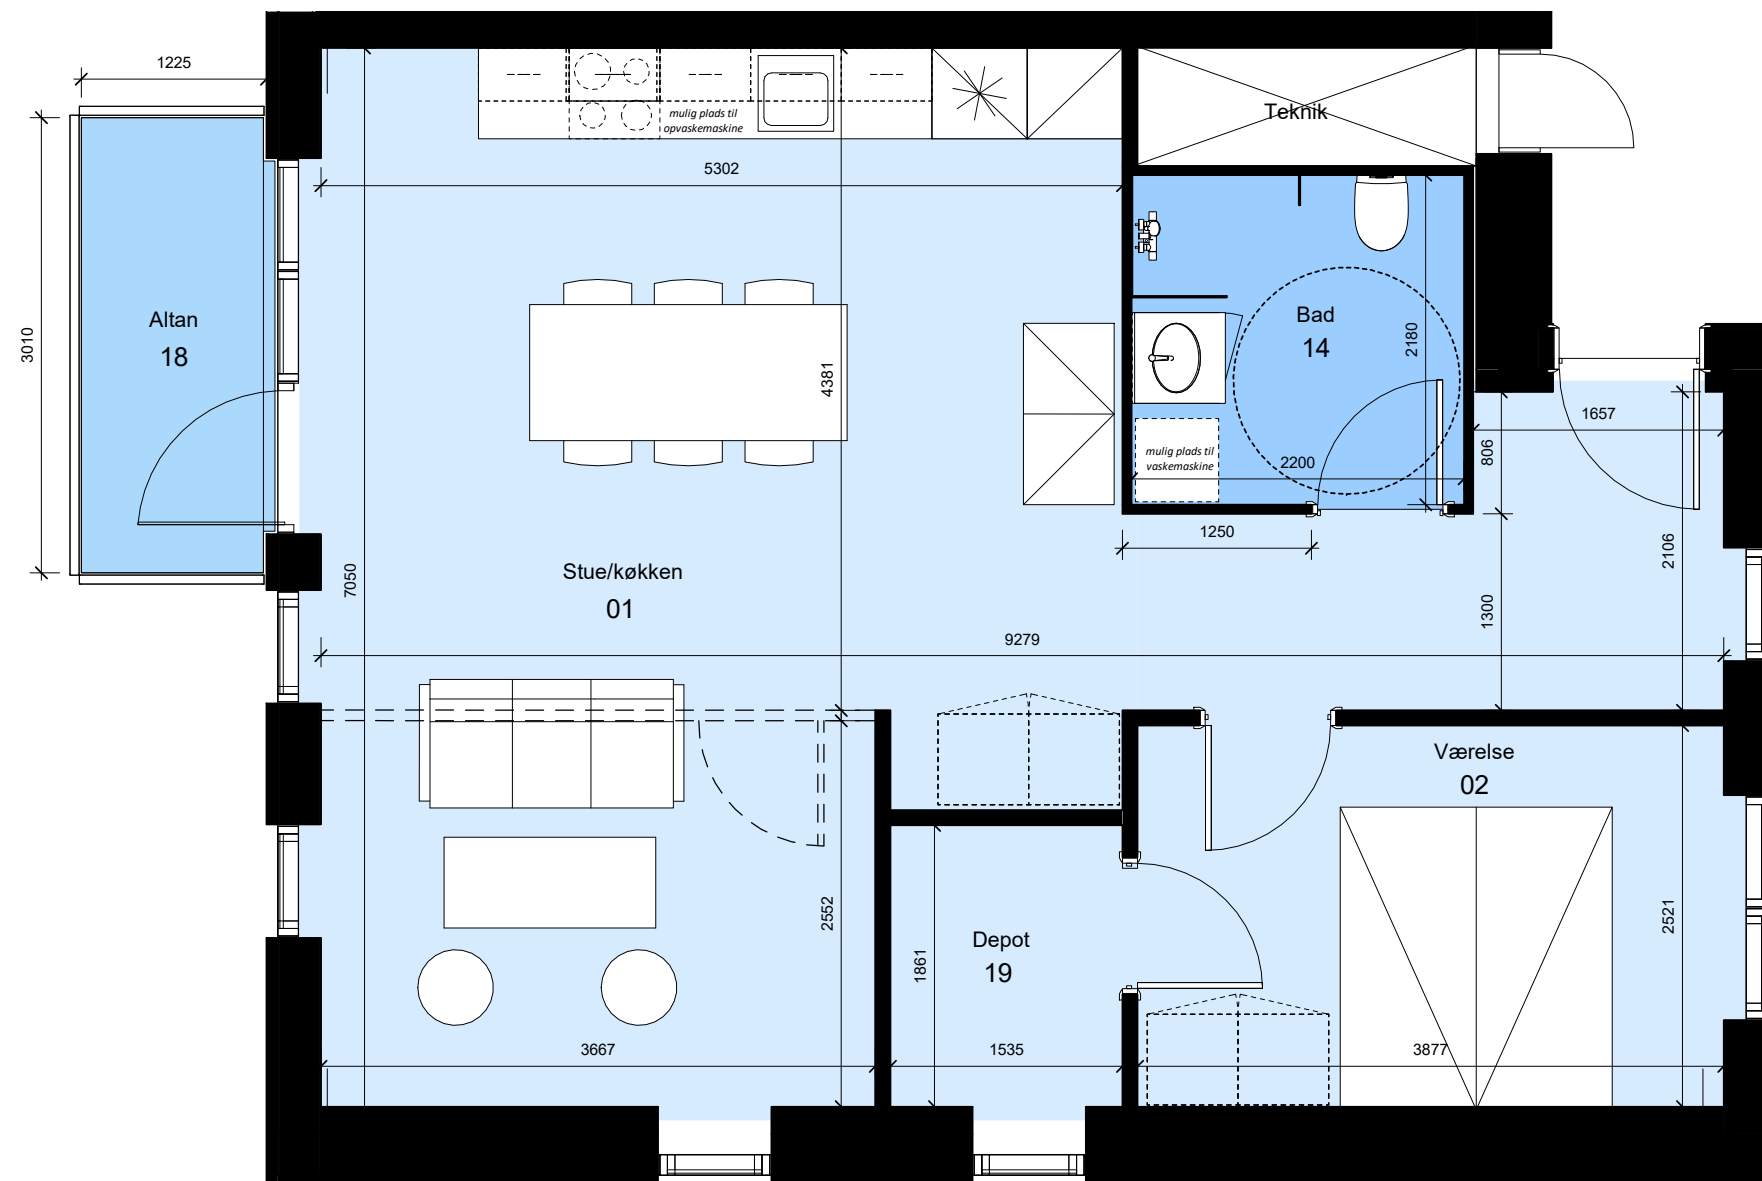

Bemærk:
Mulighed for opvaskemaskine, vaskemaskine/kondenstørretumbler,
badeforhæng og garderobeskabe. Leveres og opsættes af beboer for
egen regning.
m



Alle mål er vejledende





Asgårdsvej 6, 1.Sal tv
Asgårdsvej 18, 1.Sal tv
Asgårdsvej 24, 1.Sal tv

Thors Have

Type: F 02-G.V	Antal: 3	Rum: 2/3	m²: 77
----------------	----------	----------	--------

G = Gavlbolig Boligen forekommer også spejlvendt

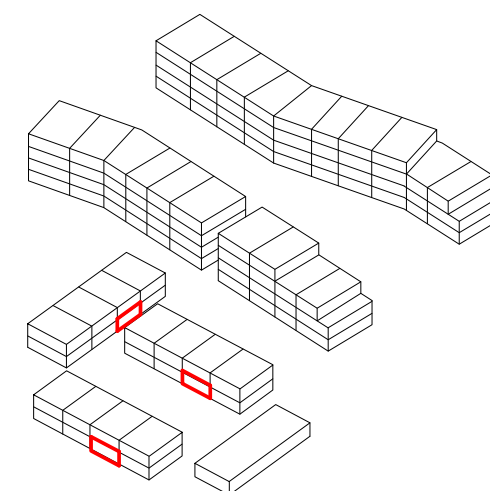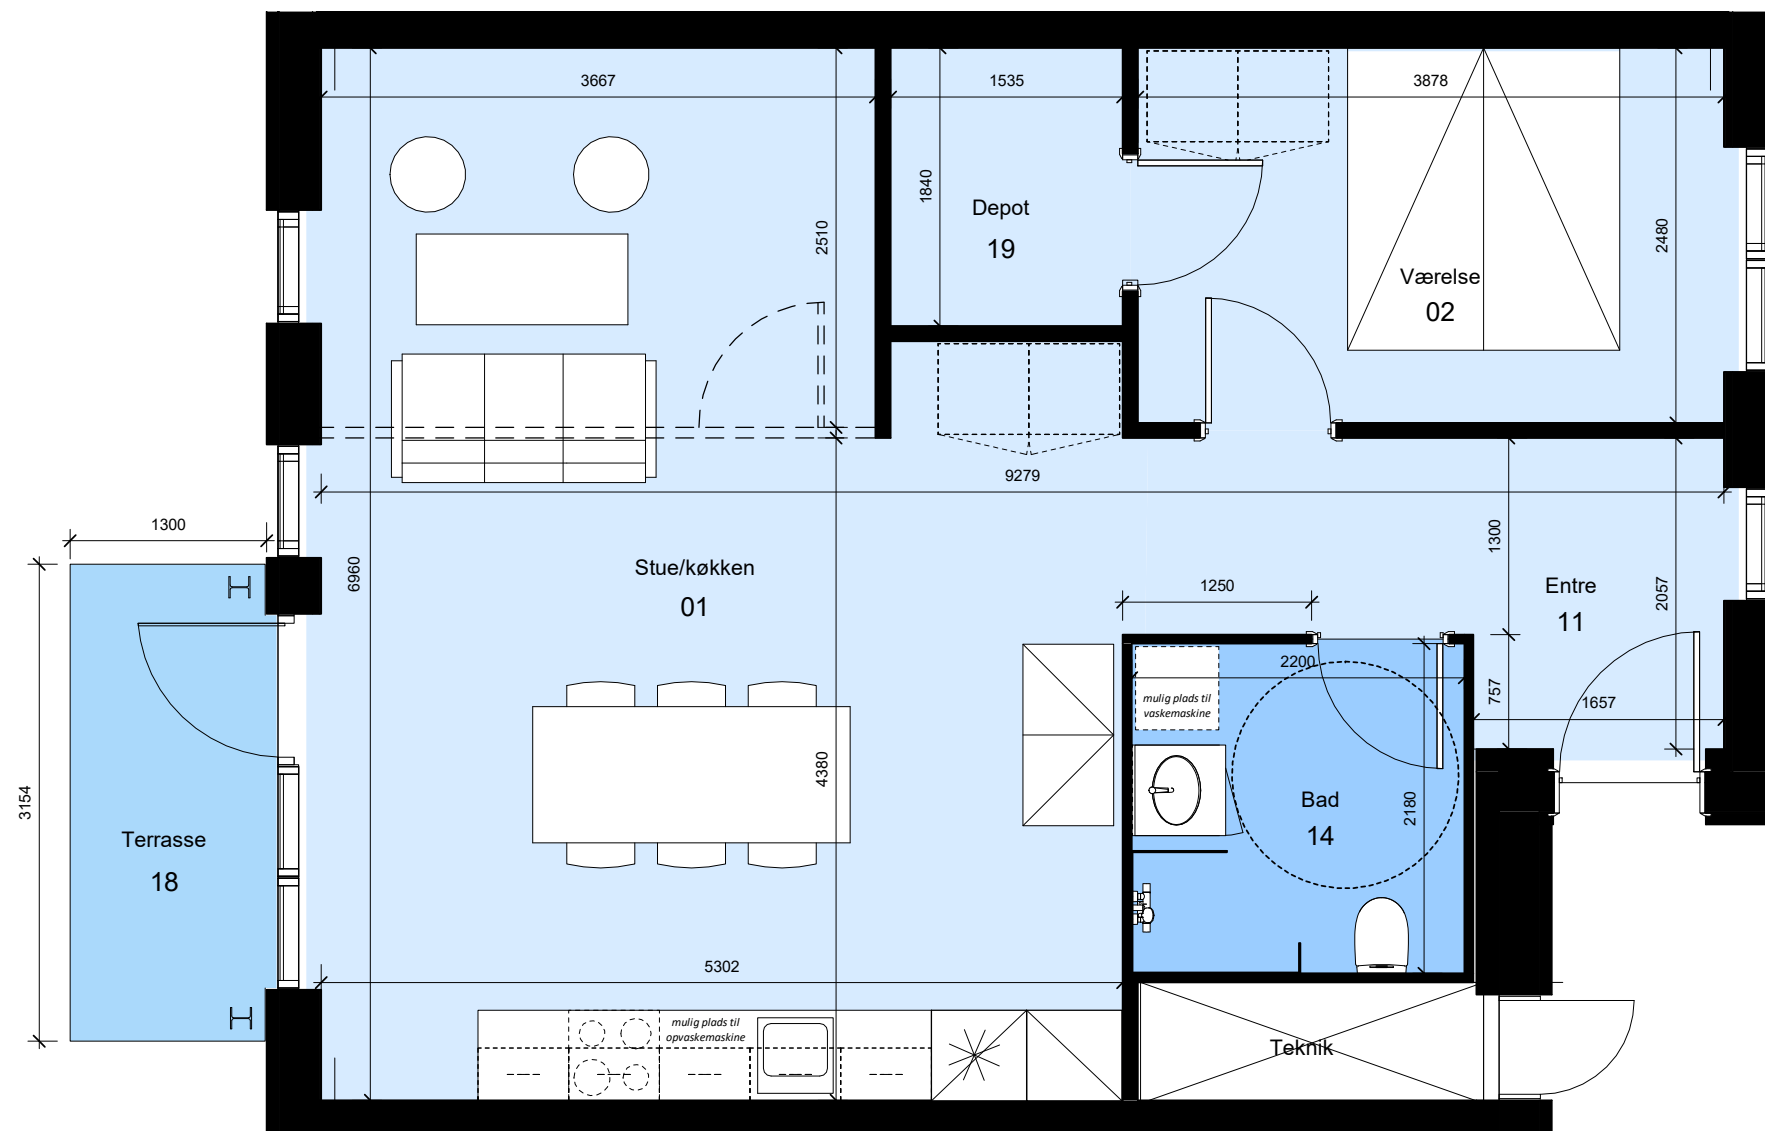

Bemærk:
 Mulighed for opvaskemaskine, vaskemaskine/kondenstørretumbler,
 badeforhæng og garderobereskabe. Leveres og opsættes af beboer for
 egen regning.
 m



Alle mål er vejledende





Asgårdsvej 8, st. th
 Asgårdsvej 16, st. th
 Asgårdsvej 26, st. th

Thors Have

Type: F 03-H	Antal: 3	Rum: 2/3	m²: 72
--------------	----------	----------	--------

G = Gavlbolig Boligen forekommer også spejlvendt

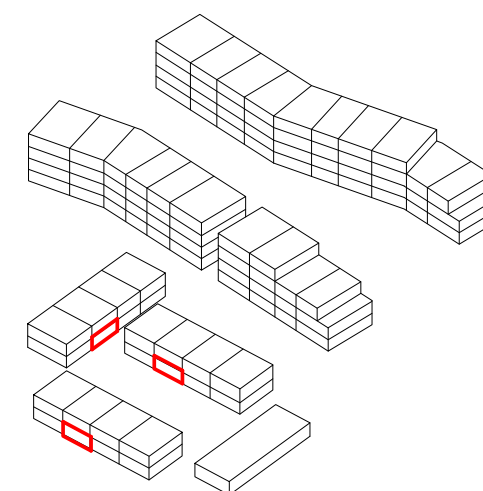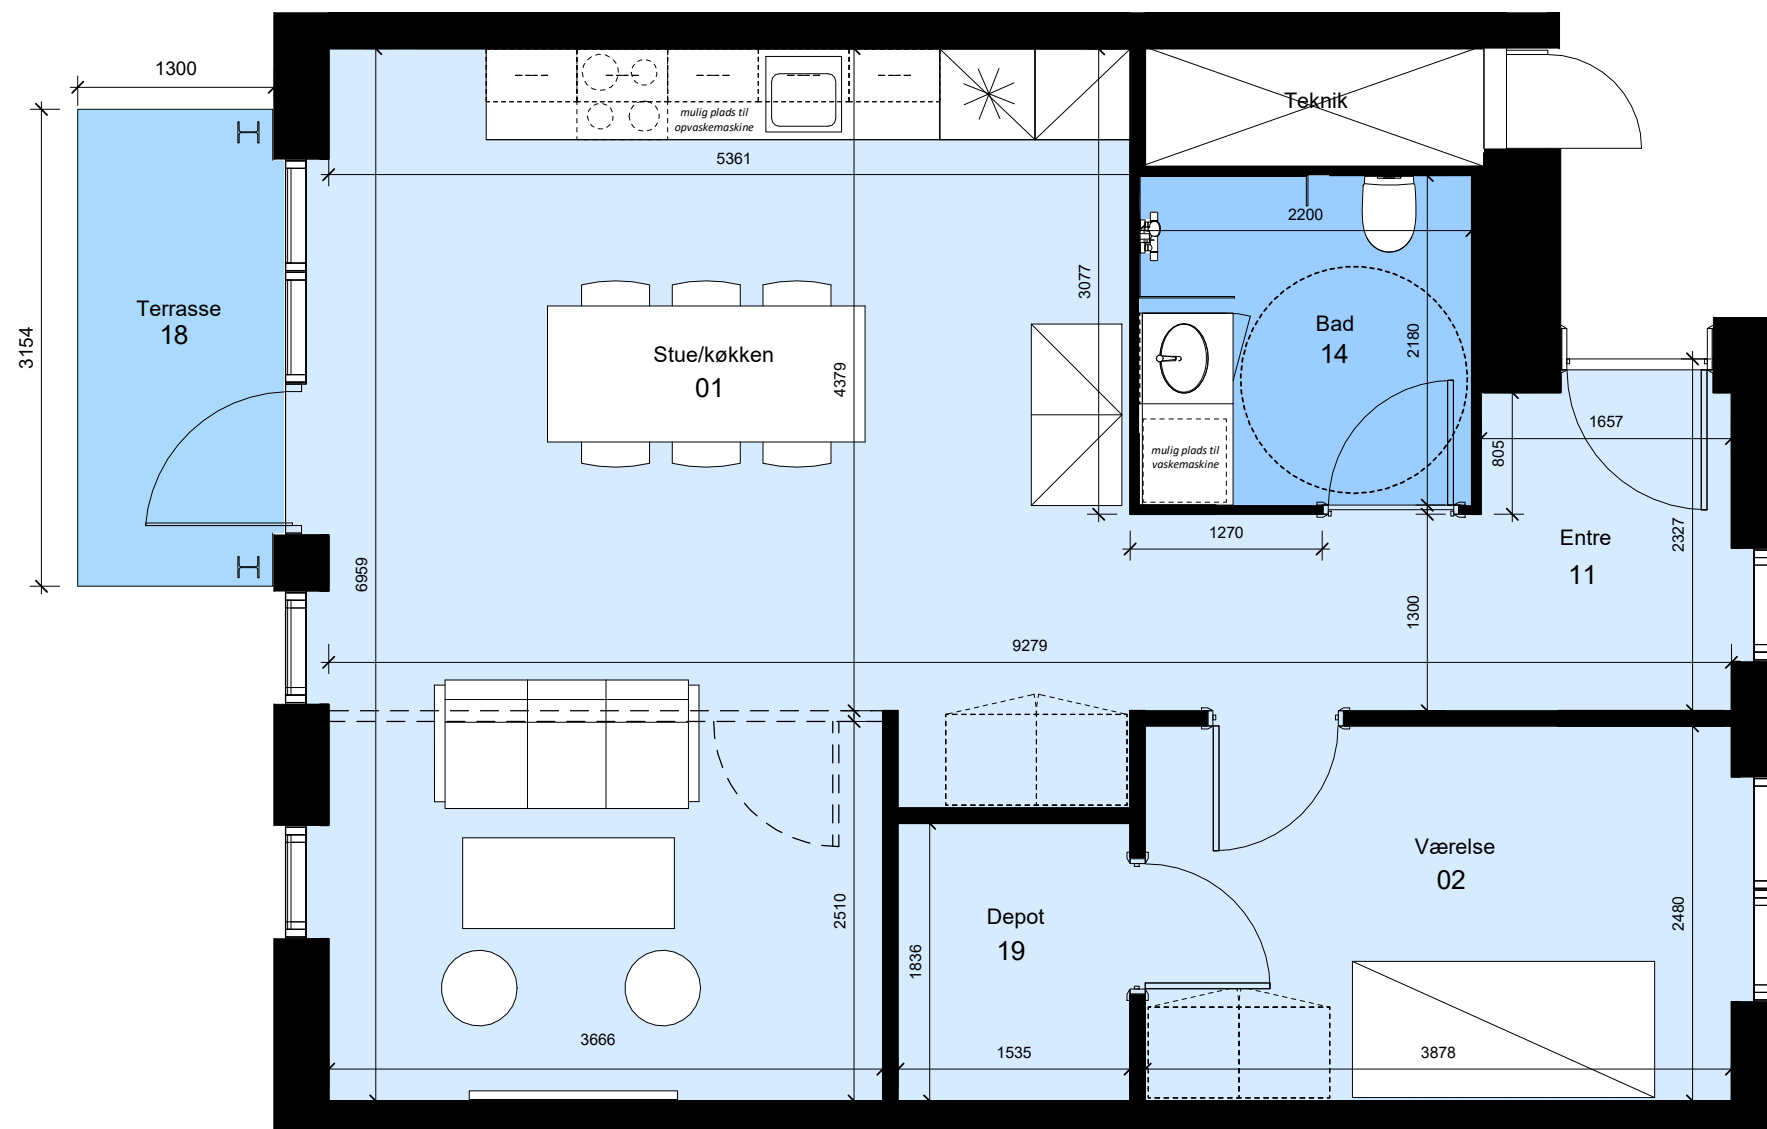

Bemærk:
Mulighed for opvaskemaskine, vaskemaskine/kondenstørretumbler,
badeforhæng og garderober. Leveres og opsættes af beboer for
egen regning.
m



Alle mål er vejledende





Asgårdsvej 4, st. tv
Asgårdsvej 14, st. tv
Asgårdsvej 22, st. tv

Thors Have

Type: F 03-V	Antal: 3	Rum: 2/3	m ² : 72
--------------	----------	----------	---------------------

G = Gavlbolig Boligen forekommer også spejlvendt

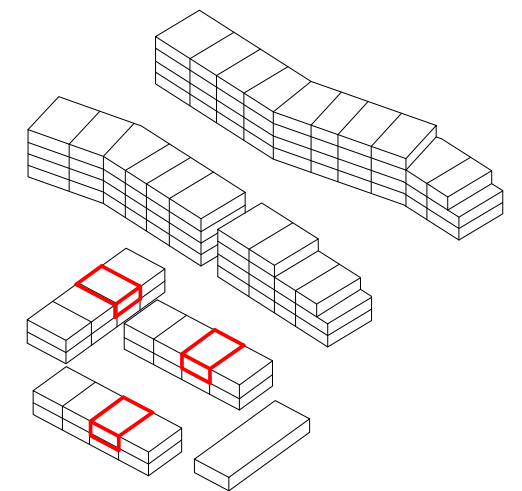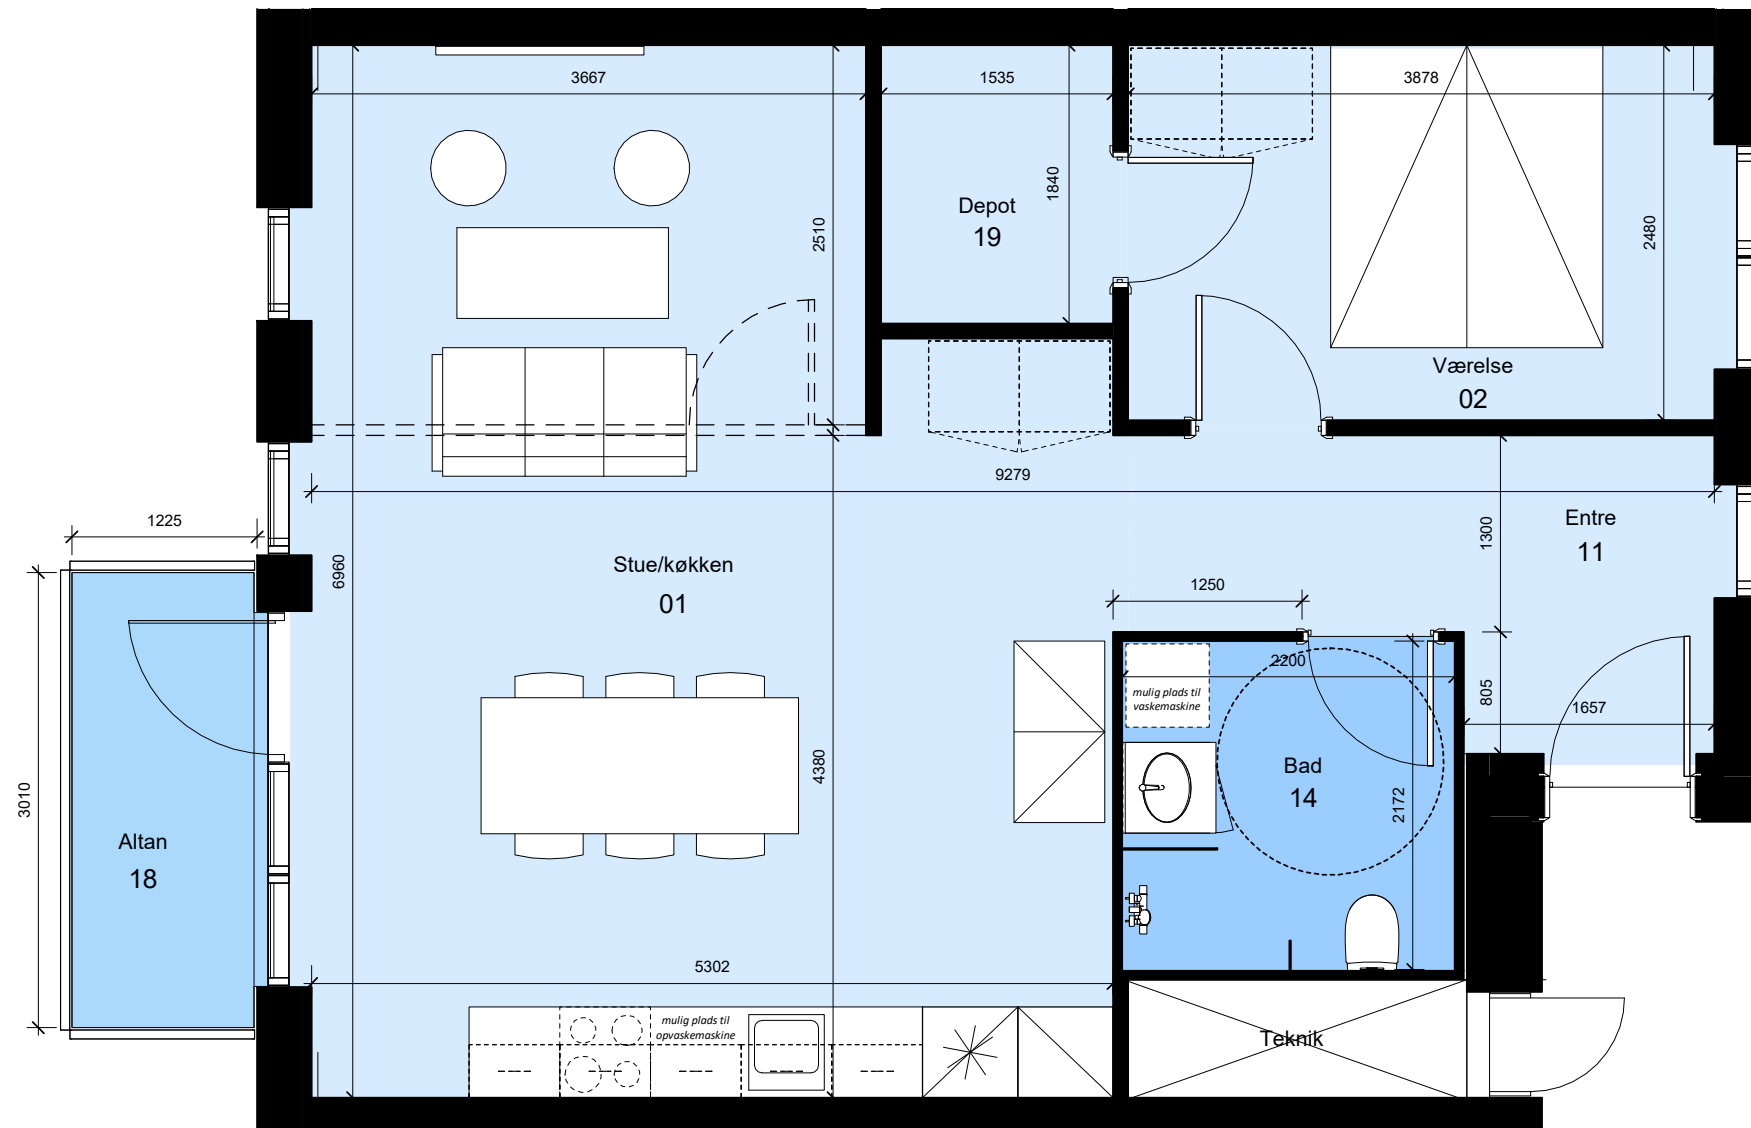

Bemærk:
Mulighed for opvaskemaskine, vaskemaskine/kondenstørretumbler,
badebænk og garderober. Leveres og opsættes af beboer for
egen regning.
m



Alle mål er vejledende





Asgårdsvej 6, 1.Sal th
Asgårdsvej 18, 1.Sal th
Asgårdsvej 24, 1.Sal th

Thors Have

Type: F 04-H	Antal: 3	Rum: 2/3	m ² : 72
--------------	----------	----------	---------------------

G = Gavlbolig Boligen forekommer også spejlvendt

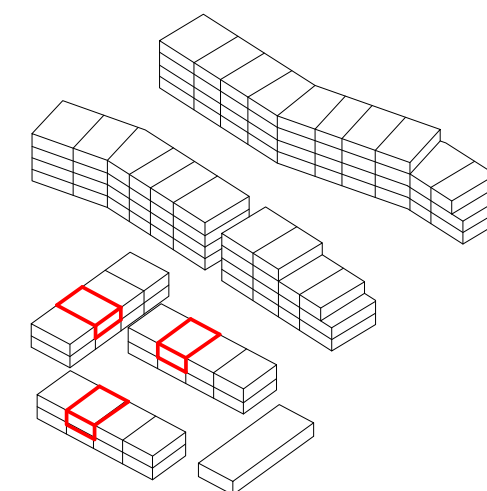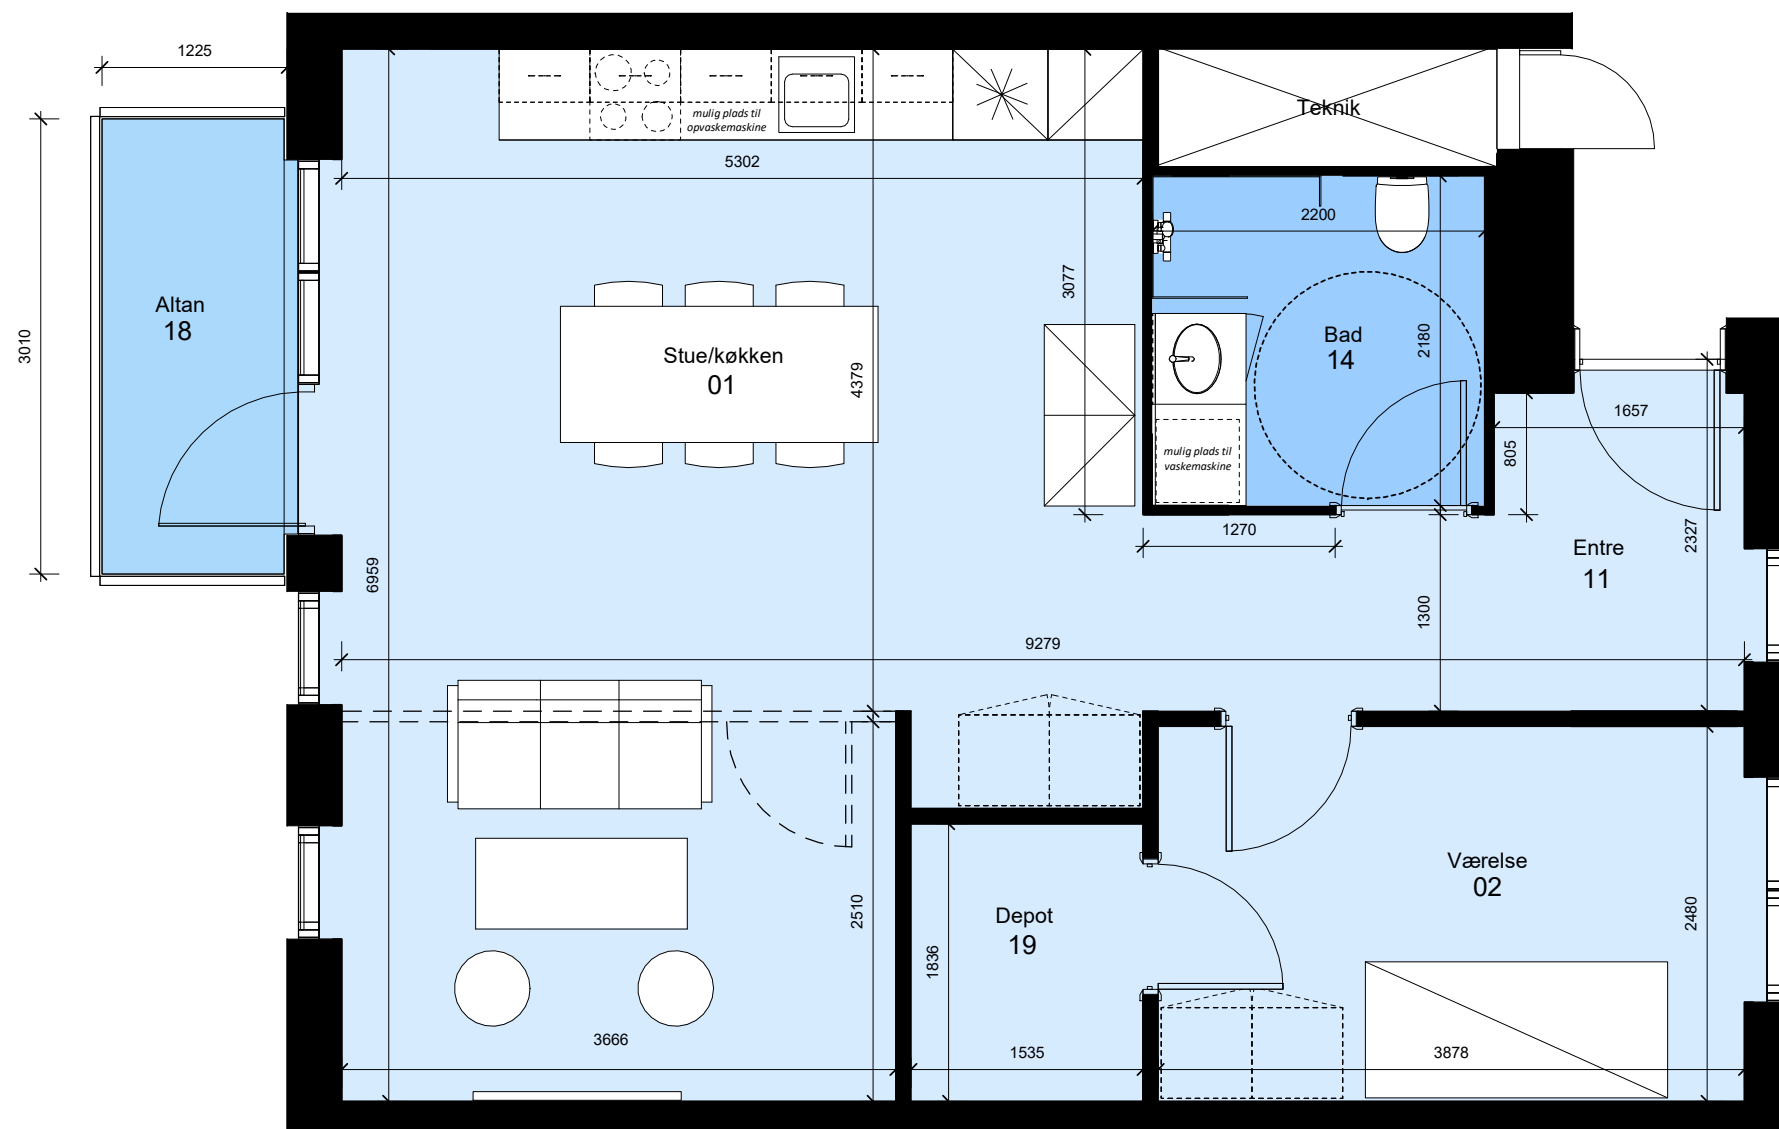

Bemærk:
Mulighed for opvaskemaskine, vaskemaskine/kondenstørretumbler,
badebænk og garderober. Leveres og opsættes af beboer for
egen regning.
m



Alle mål er vejledende



Asgårdsvej 2, 1.Sal tv
Asgårdsvej 12, 1.Sal tv
Asgårdsvej 20, 1.Sal tv

Thors Have

Type: F 04-V	Antal: 3	Rum: 2/3	m²: 72
--------------	----------	----------	--------

G = Gavlbolig Boligen forekommer også spejlvendt