


Oversigtsplan

Boligtyper

AG	67 m ²
B	109 m ²
BG	114 m ²
C	82 m ²
CG	86 m ²
D	62 m ²
DG	67 m ²
EG	91 m ²
F	85 m ²
FG	90-91 m ²



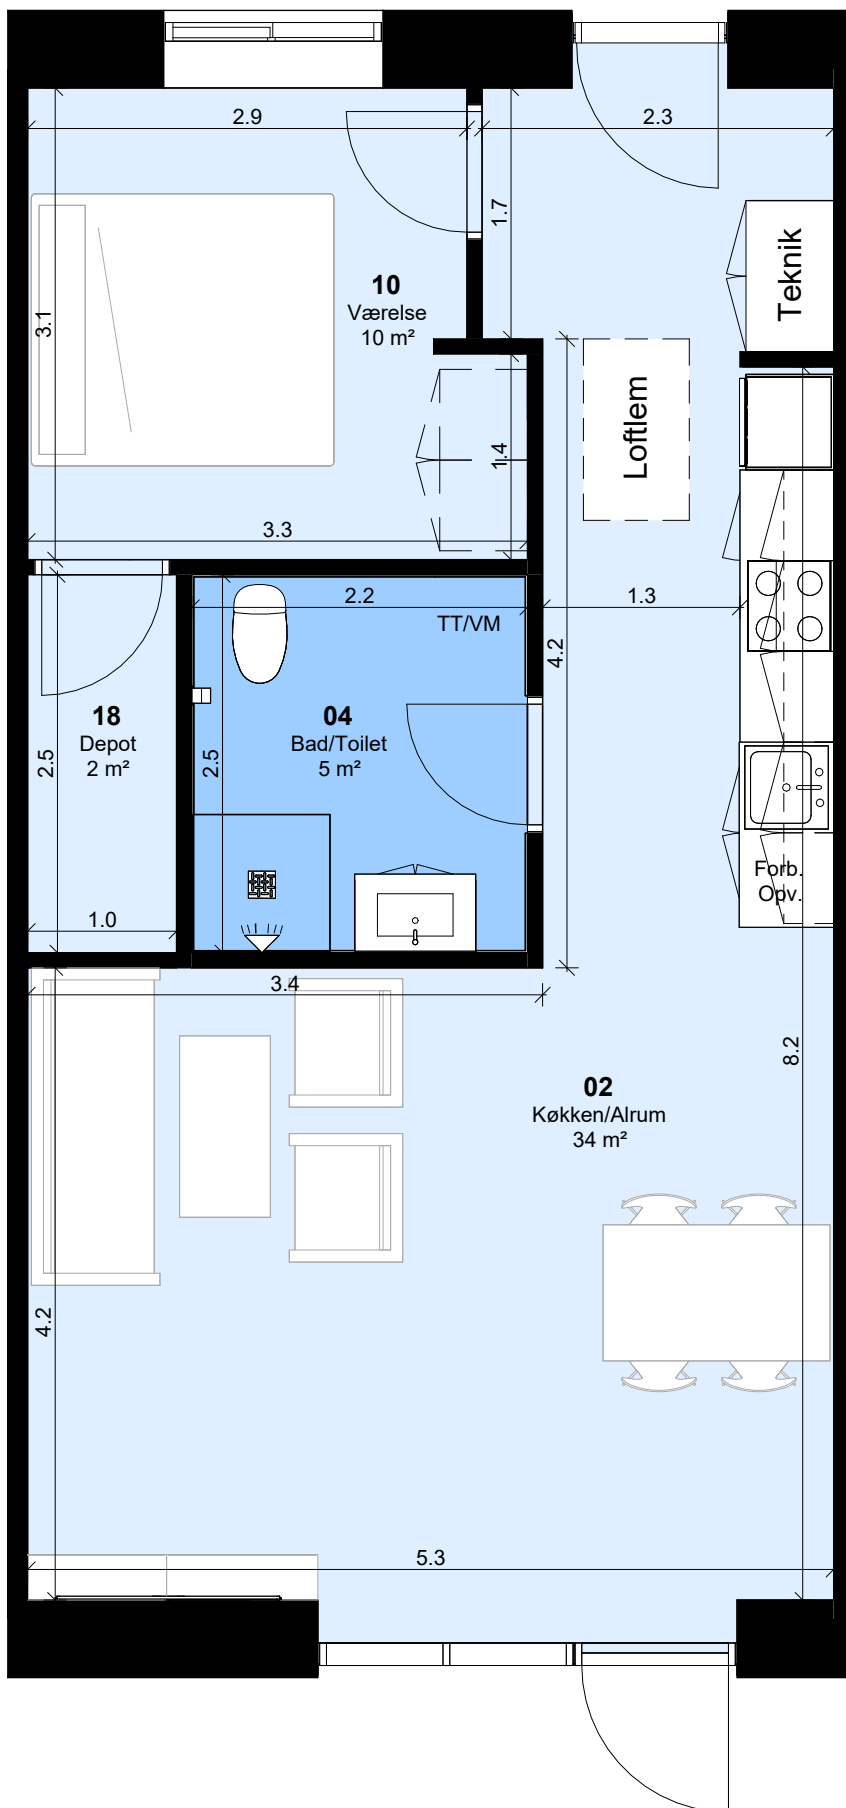


Ejlstruphave

Blok 7 - Stue
 Adresser: 187C og 187B
 2 rum - 62 m² (BBR-areal) - 1:50
 Boligtype D

Bemærk:

Opvaskemaskine, vaskemaskine, tørretumbler og badeforhæng leveres og opsættes af beboer

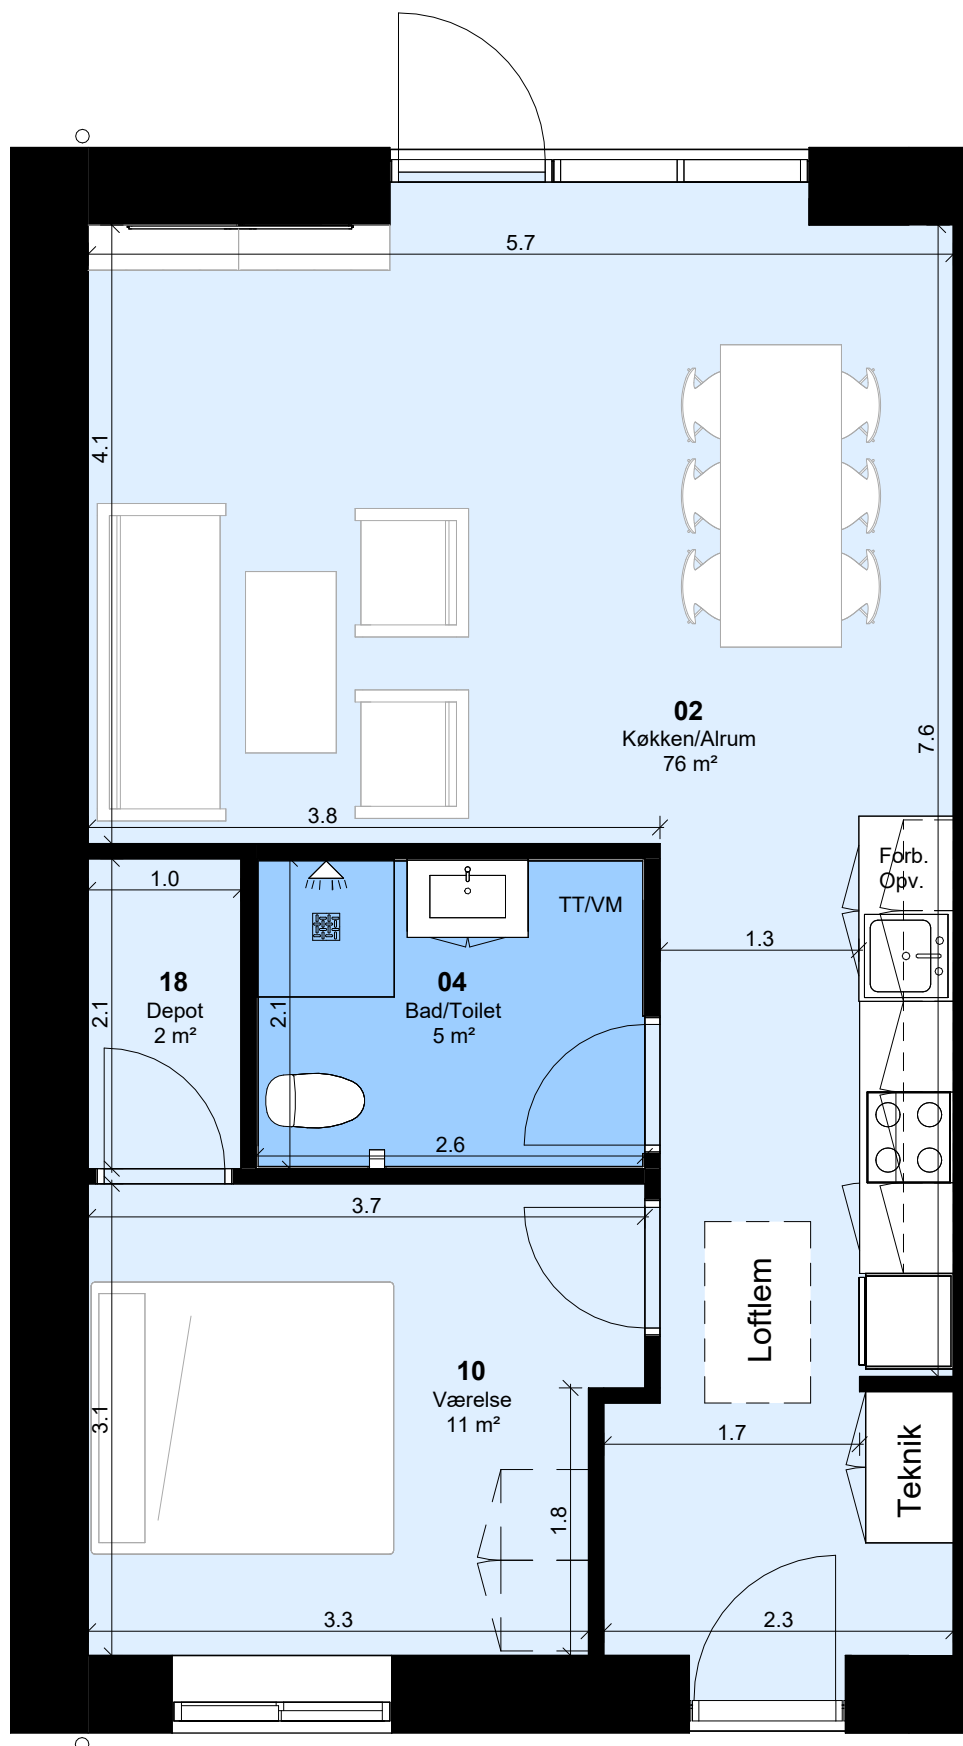


Ejlstruphave

Blok 2, 3 - Stue
 Adresser: 197H, 197A, 191A, 191L
 2 rum - 67 m² (BBR-areal) - 1:50
 Boligtype AG

Bemærk:

Opvaskemaskine, vaskemaskine, tørretumbler og badeforhæng leveres og opsættes af beboer

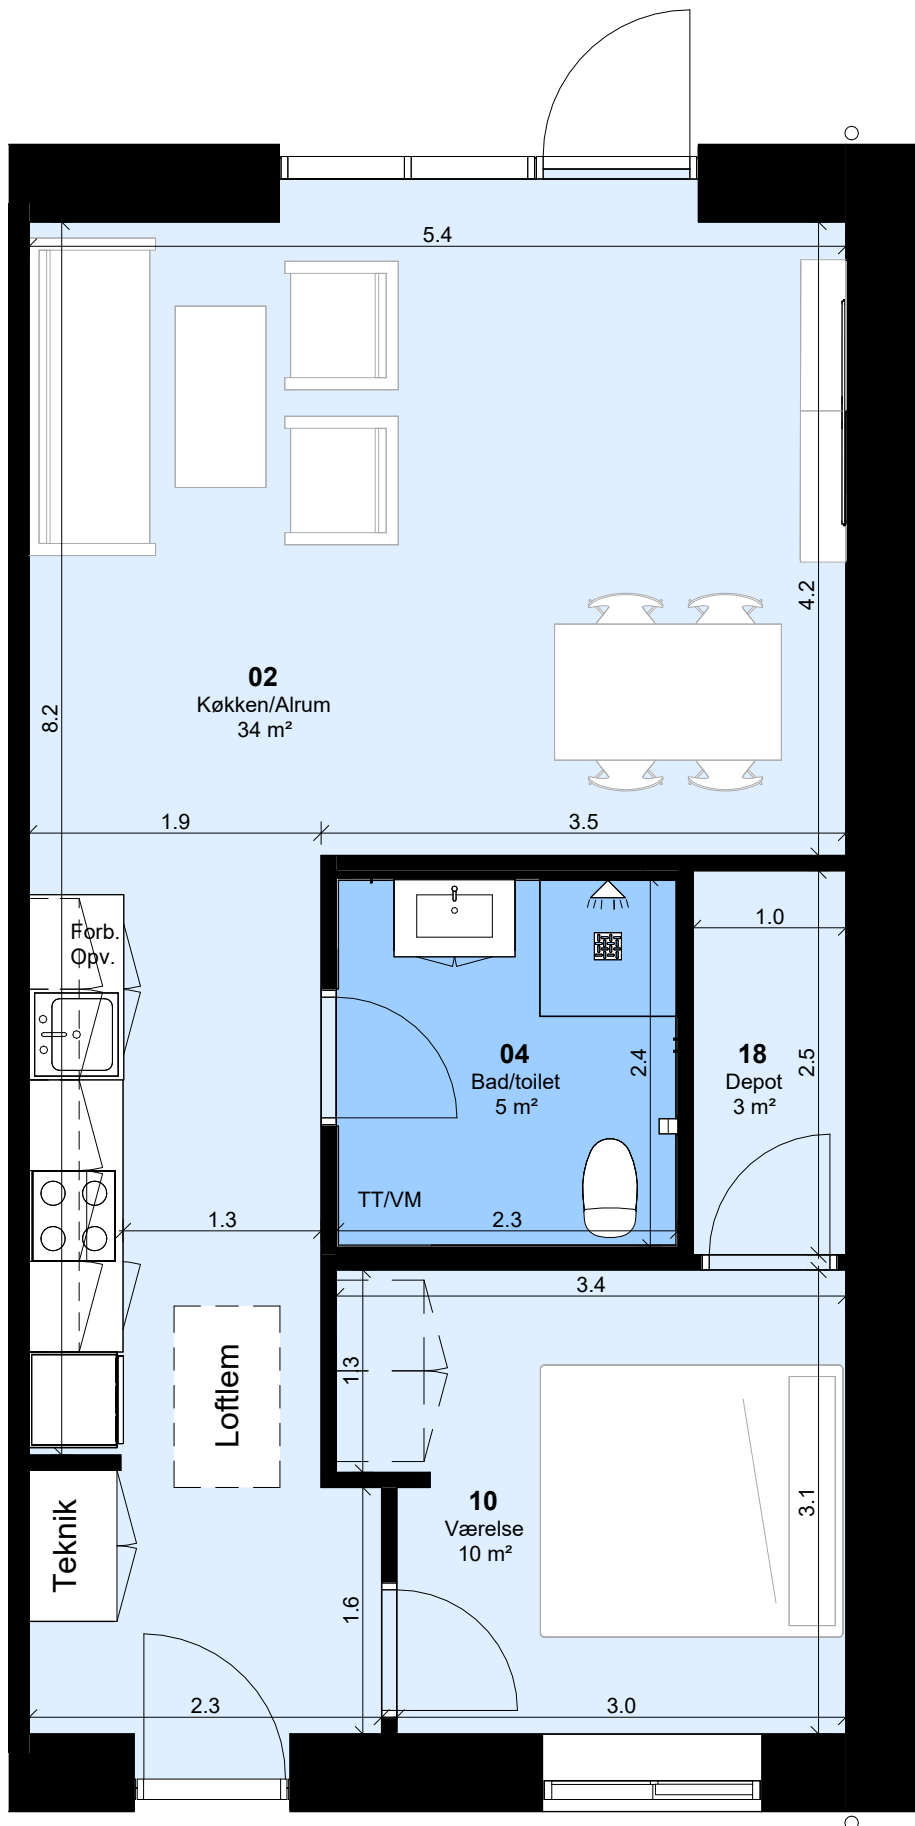


Ejlstruphave

Blok 4 og 6 - Stue
 Adressr: 189A og 193B
 2 rum - 67 m² (BBR-areal) - 1:50
 Boligtype DG

Bemærk:

Opvaskemaskine, vaskemaskine, tørretumbler og badeforhæng leveres og opsættes af beboer

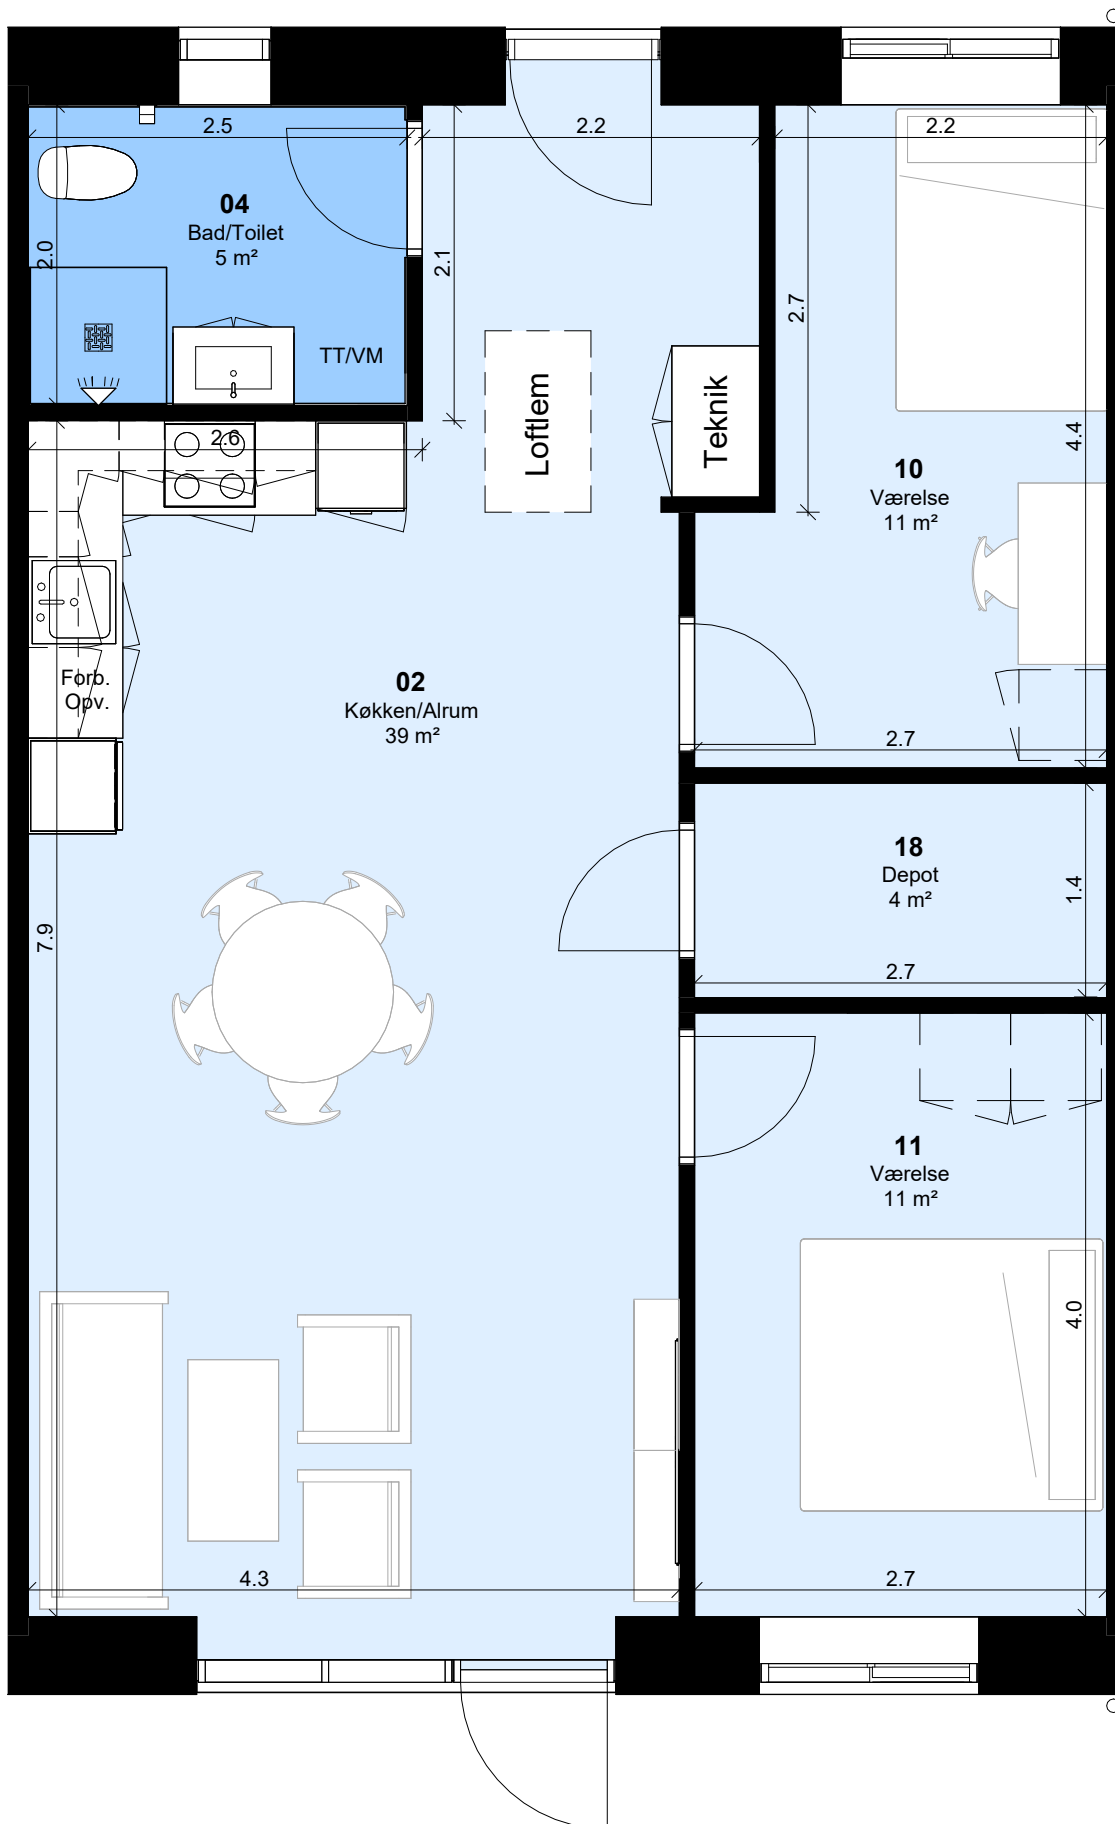

Ejlstruphave

Blok 1, 6 - Stue


Adresser: 199D, 199G, 199B, 189F, 189E,
189D, 189C, 189 B

3 rum - 82 m² (BBR-areal) - 1:50

Bolitipe C

Bemærk:

Opvaskemaskine, vaskemaskine, tørretumbler og badeforhæng
leveres og opsættes af beboer

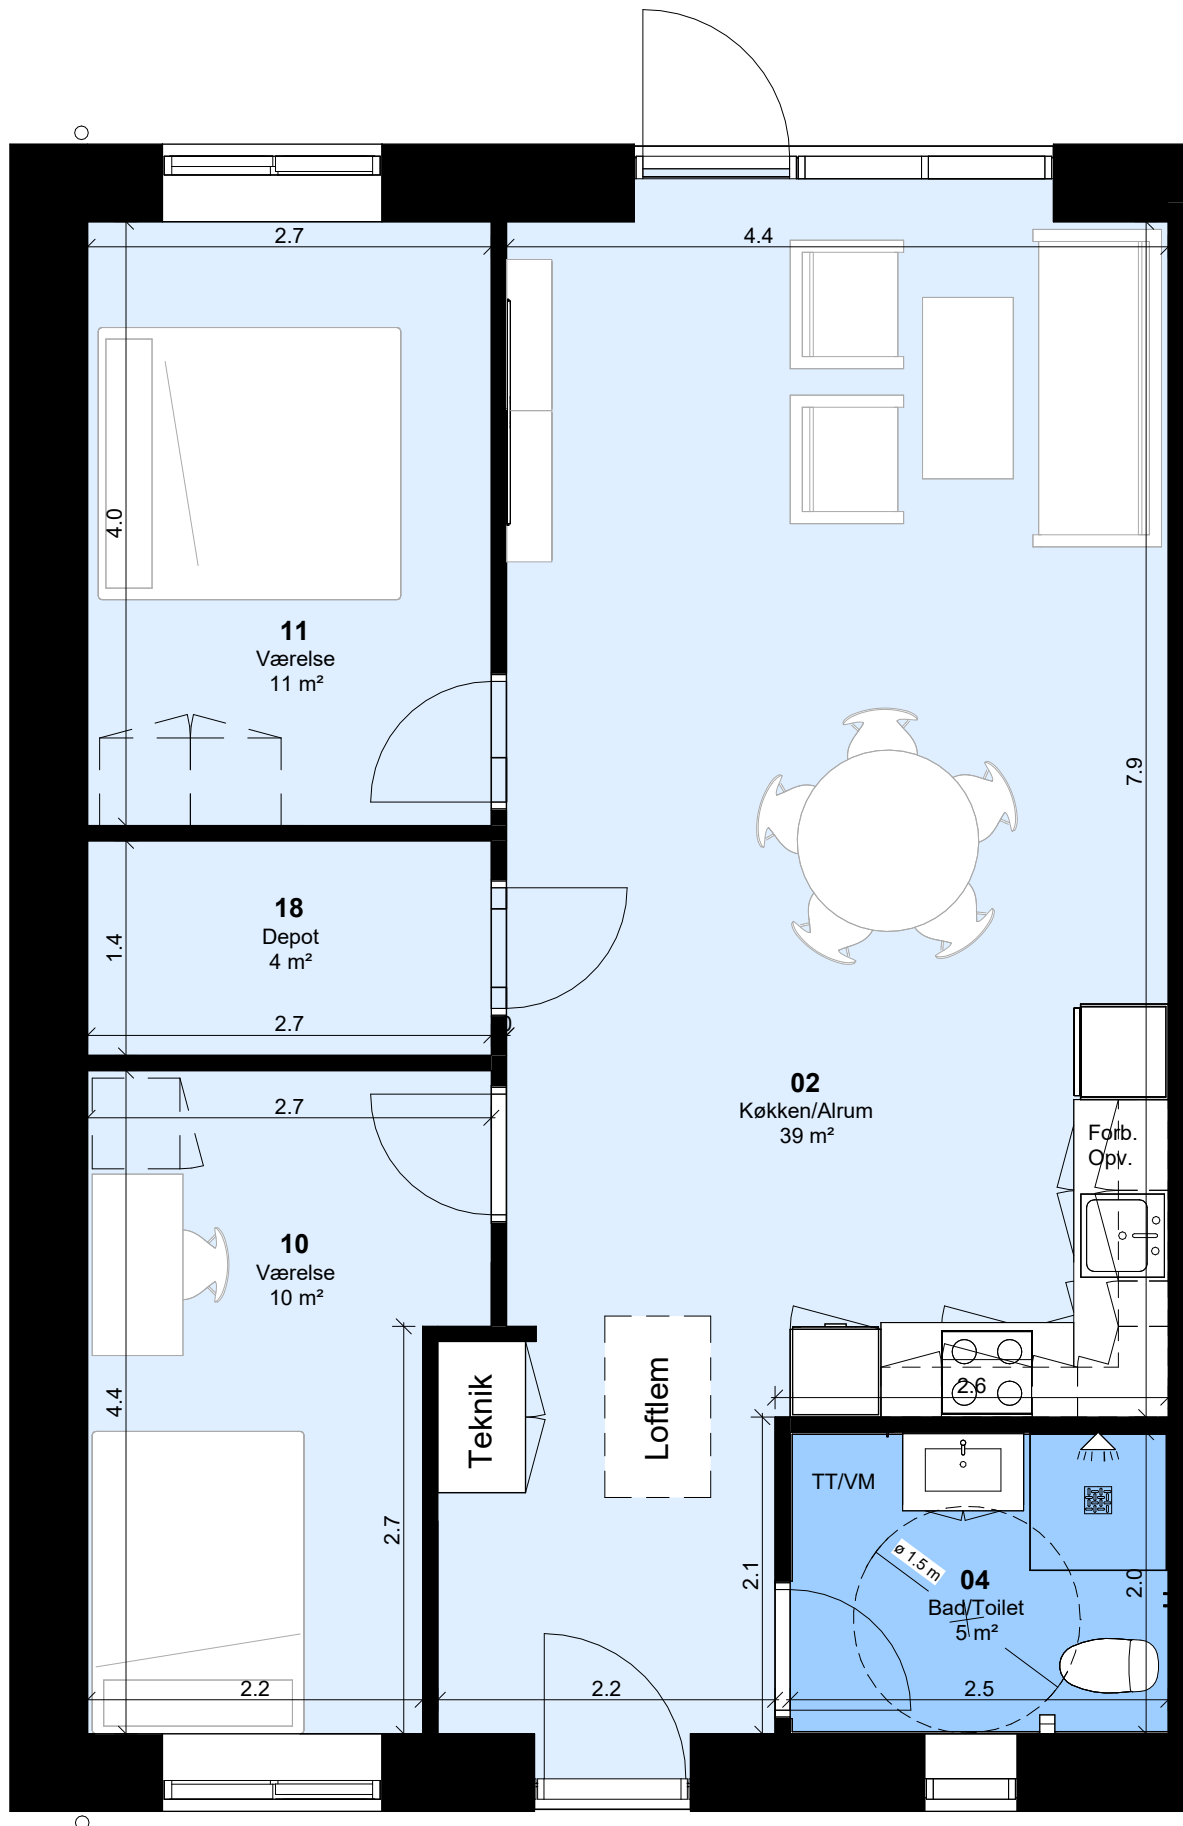


Ejlstruphave

Blok 1, 4 og 6 - Stue
 Adresser: 199E, 199A, 193A og 189G
 3 rum - 86 m² (BBR-areal) - 1:50
 Boligtype CG

Bemærk:

Opvaskemaskine, vaskemaskine, tørretumbler og badeforhæng leveres og opsættes af beboer

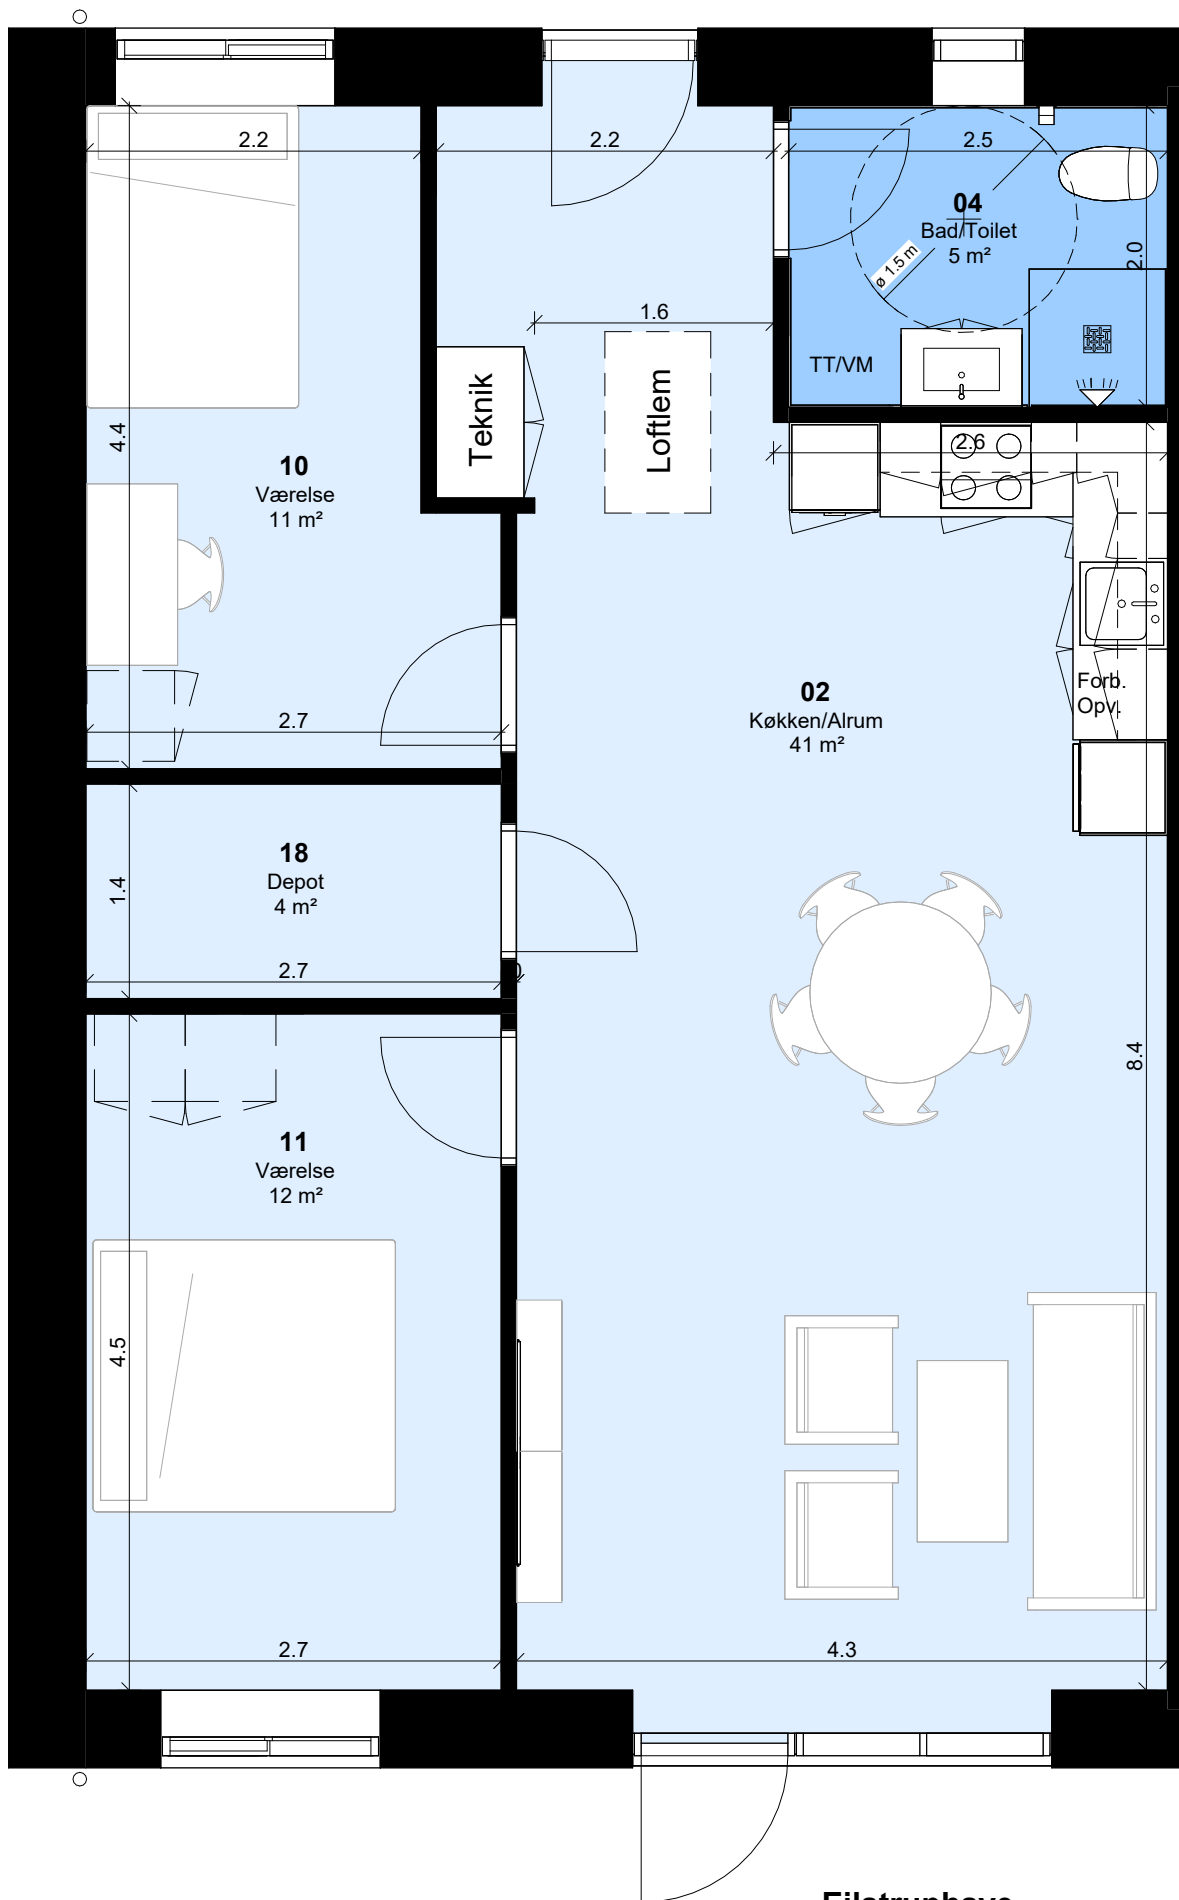

Ejlstruphave

Blok 5 - Stue


Adresser: 195A og 195F

3 rum - 90-91 m² (BBR-areal) - 1:50

Boligtype FG

Bemærk:

Opvaskemaskine, vaskemaskine, tørretumbler og badeforhæng leveres og opsættes af beboer

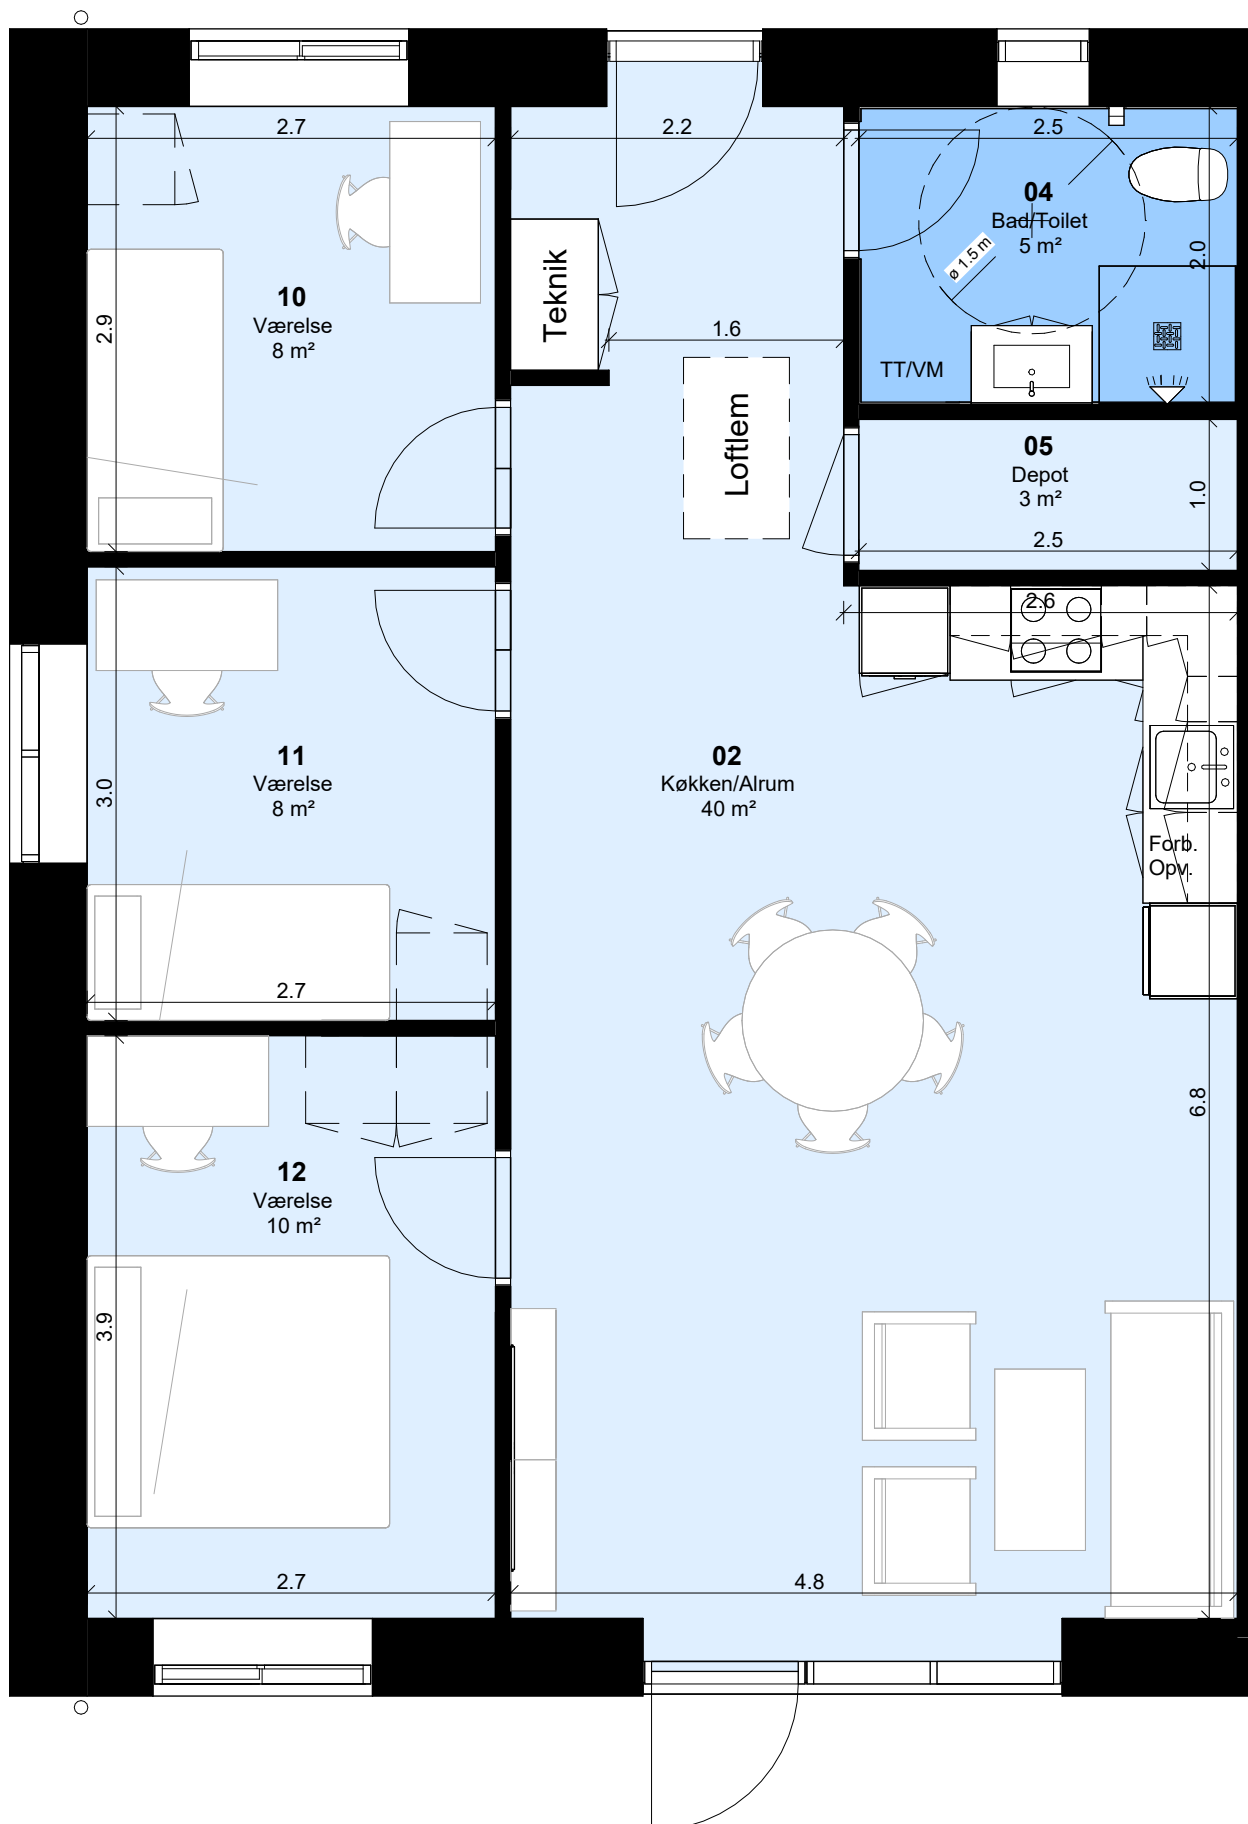

Ejlstruphave

Blok 7 - Stue



Adresser: 187D og 187A

4 rum - 91 m² (BBR-areal) - 1:50

Boligtype EG

Bemærk:

Opvaskemaskine, vaskemaskine, tørretumbler og badeforhæng leveres og opsættes af beboer

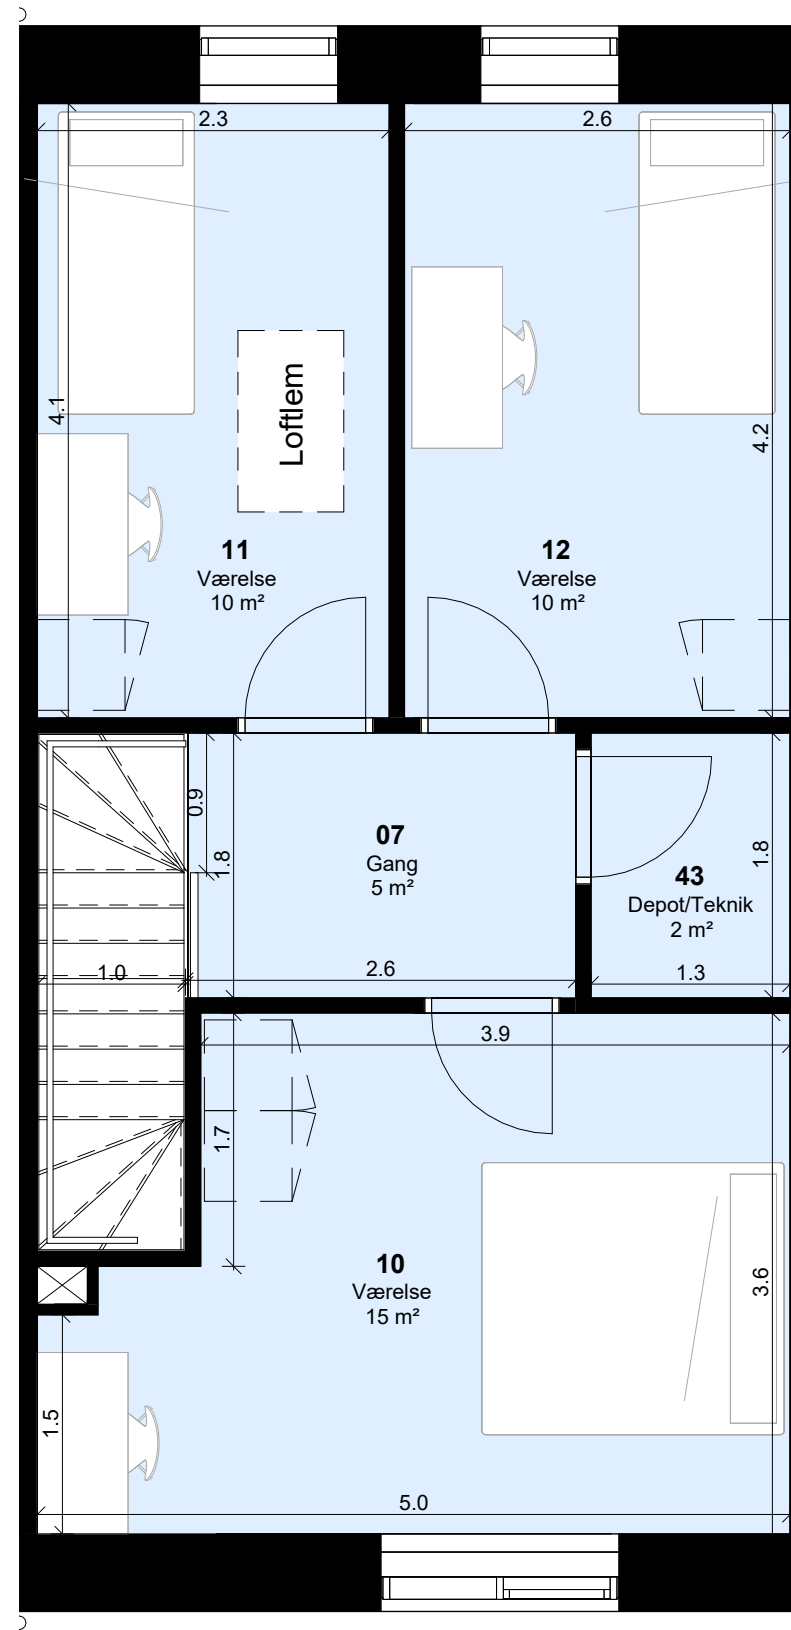
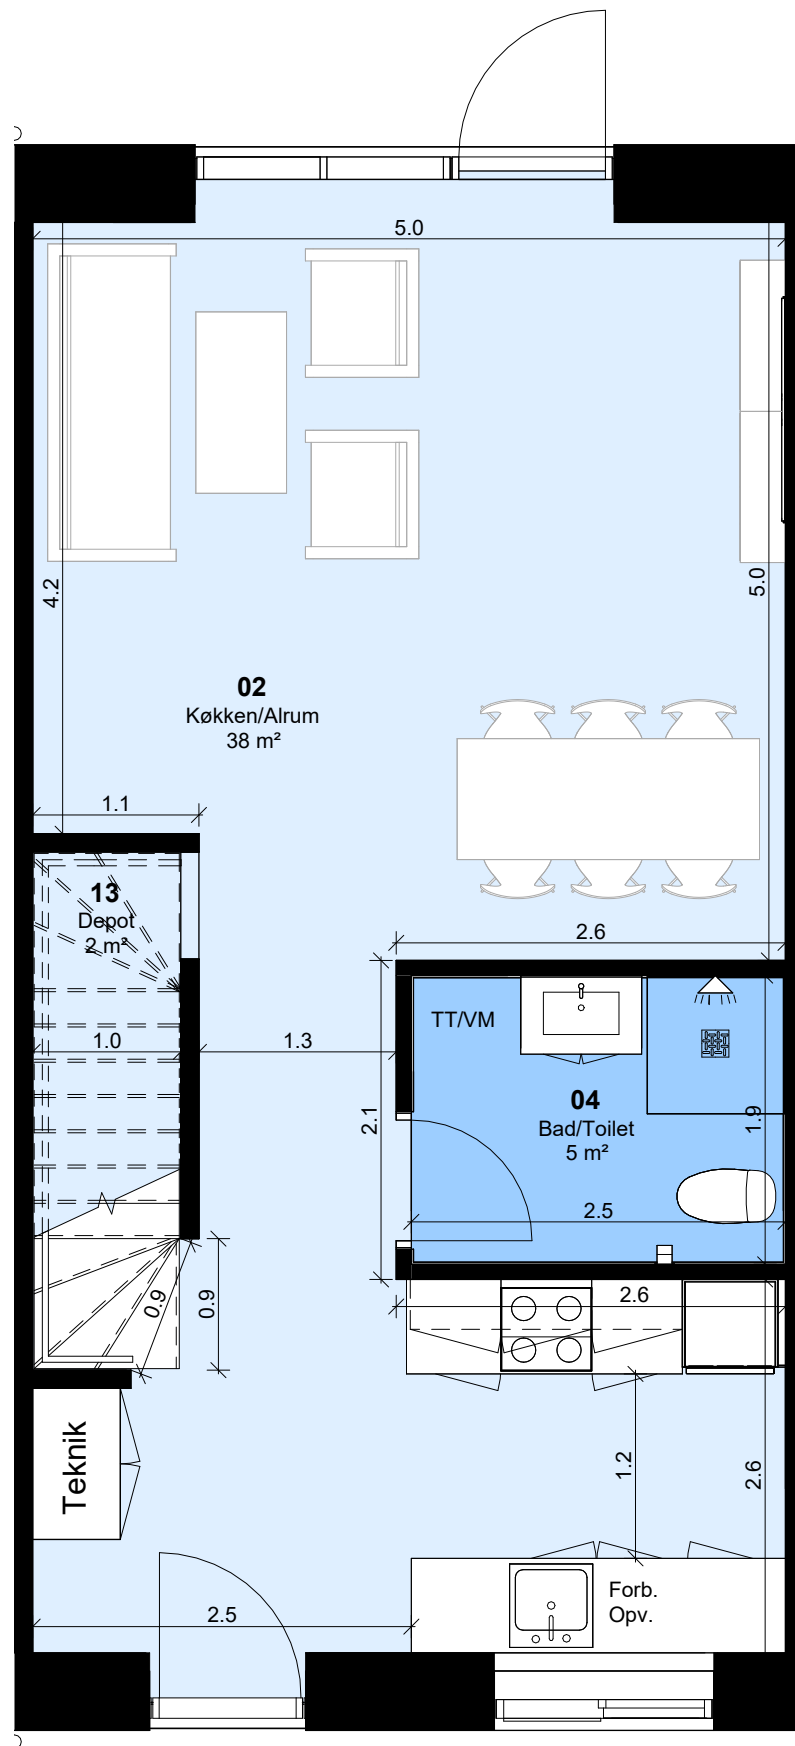


Ejlstruphave

Blok 2 og 3 - Stue
 Blok 2 og 3 - 1. Sal
 Adresser: 197G, 197B, 191B og 191K
 4 rum - 114 m² (BBR-areal) - 1:50
 Boligtype BG

Bemærk:

Opvaskemaskine, vaskemaskine, tørretumbler og badeforhæng
 leveres og opsættes af beboer

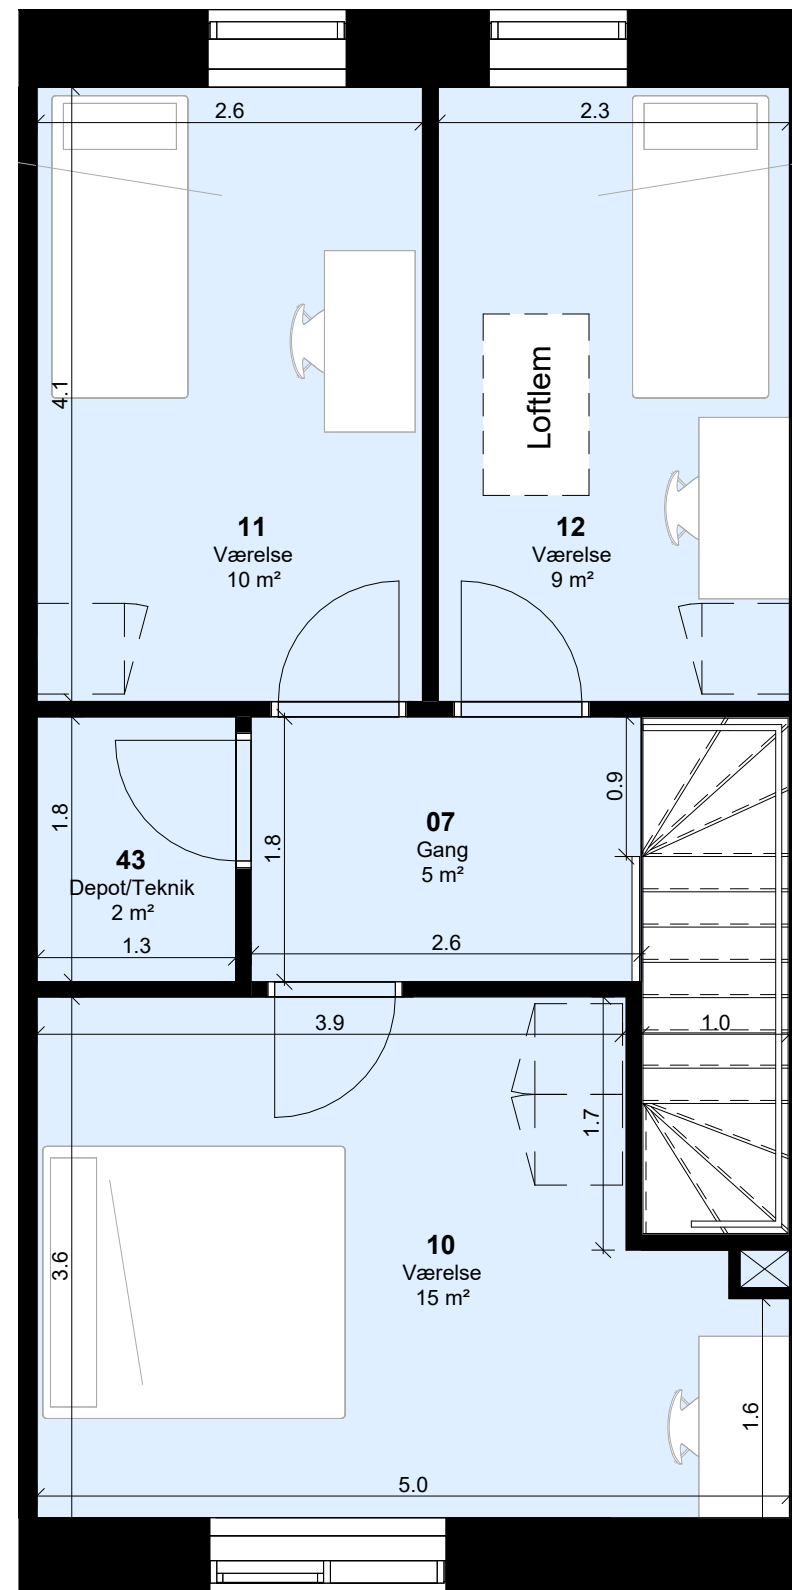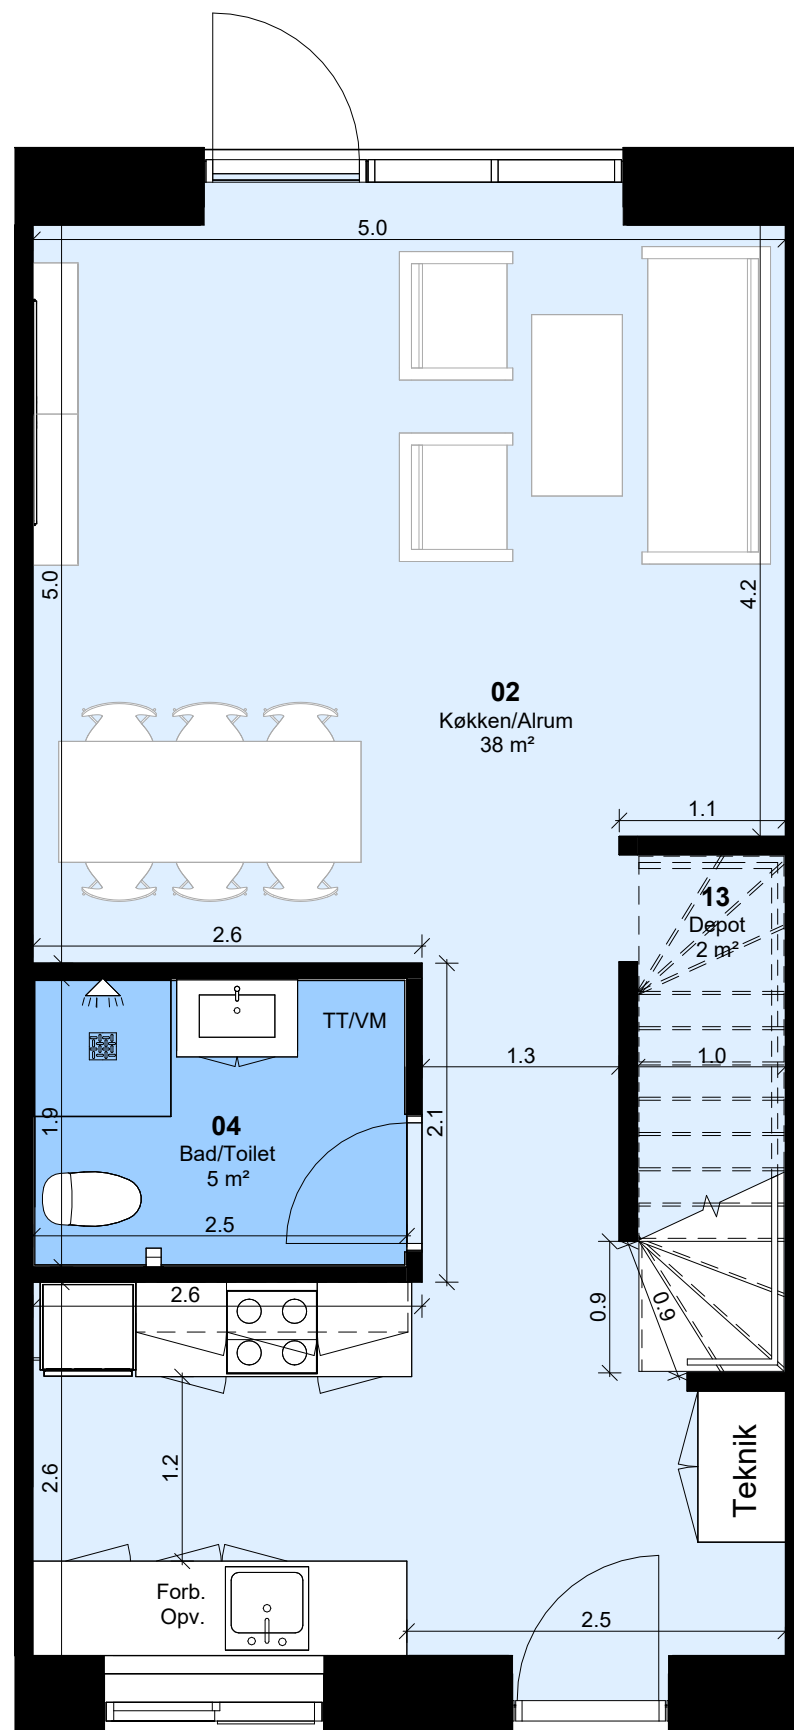

Ejlstruphave

Blok 2 og 3 - Stue

Blok 2 og 3 - 1. Sal

Adresser: 197F, 197E, 197D, 197C, 191C, 191D,
191E, 191F, 191G og 191H

4 rum - 109 m² (BBR-areal) - 1:50

Boligtype B

Bemærk:

Opvaskemaskine, vaskemaskine, tørretumbler og badeforhæng
leveres og opsættes af beboer