

Lejlighedsskema			
Lejmningsnummer (Opgang.Nr.Sal.)	Adresse	Rum	Brutto areal
1.01.1	Nr. 12 st. mf.	4	113
1.01.2	Nr. 12 1. mf.	4	112
1.01.3	Nr. 12 2. mf.	3	103
1.02.1	Nr. 12 st. th.	2	74
1.02.2	Nr. 12 1. th.	2	74
1.02.3	Nr. 12 2. th.	2	70
1.03.1	Nr. 12 st. tv.	4	110
1.03.2	Nr. 12 1. tv.	4	108
1.03.3	Nr. 12 2. tv.	4	105
2.04.1	Nr. 14 st. th.	3	110
2.04.2	Nr. 14 1. th.	3	110
2.04.3	Nr. 14 2. th.	4	112
2.05.1	Nr. 14 st. mf.	3	113
2.05.2	Nr. 14 1. mf.	3	113
2.05.3	Nr. 14 2. mf.	3	101
2.06.1	Nr. 14 st. tv.	2	115
2.06.2	Nr. 14 1. tv.	2	115
2.06.3	Orangeri	x	Fælles
3.07.1	Nr. 16 st. th.	3	101
3.07.2	Nr. 16 1. th.	3	101
3.07.3	Nr. 16 2. th.	2	85
3.08.1	Nr. 16 st. tv.	3	102
3.08.2	Nr. 16 1. tv.	2	101
3.08.3	Nr. 16 2. tv.	3	81
4.09.1	Nr. 18 st. th.	2	76
4.09.2	Nr. 18 1. th.	2	108
4.09.3	Nr. 18 2. th.	2	78
4.10.1	Nr. 18 st. tv.	3	95

Lejlighedsskema			
Lejmningsnummer (Opgang.Nr.Sal.)	Adresse	Rum	Brutto areal
4.10.2	Nr. 18 1. tv.	3	94
4.10.3	Nr. 18 2. tv.	2	86
5.11.1	Nr. 20 st. th.	3	104
5.11.2	Nr. 20 1. th.	3	104
5.11.3	Nr. 20 2. th.	2	115
5.12.1	Nr. 20 st. mf.	2	76
5.12.2	Nr. 20 1. mf.	2	76
5.12.3	Nr. 20 2. mf.	3	100
5.13.1	Nr. 20 st. tv.	2	68
5.13.2	Nr. 20 1. tv.	2	69
5.13.3	Nr. 20 2. tv.	3	107
6.14.1	Nr. 22	4	102
7.15.1	Nr. 24	4	108


Antal lejligheder inkl. orangeri: 41




OBS  
Ændringer på arealer kan forekomme.  
Iht. til endelig opmåling og endelig  
tilretning af lejlighedstyper.




REV.:	BEMÆRKNINGER:	REV. DATO:	TEGN. AF:		
BYGHERRE:	Fyns Almennyttige Boligselskab	UDFØRELSESPROJEKT			
SAG:	Frits Jørgensens Have	SAGSNR.:	2018.419		
TEGN. NR.:	I105_K01_LX_H1_ET_0.071	REV.:			
EMNE:	Udlejningsplaner				
DATO:	MÅL:	FORMAT:	PROJEKTLEDER:	TEGN. AF:	KONTR. AF:
2020.xx.xx	1 : 500	A3	KH	PLM	LEN
www.birgittehøjen.dk		www.ingenior-ne.dk		www.ingenior-ne.dk	

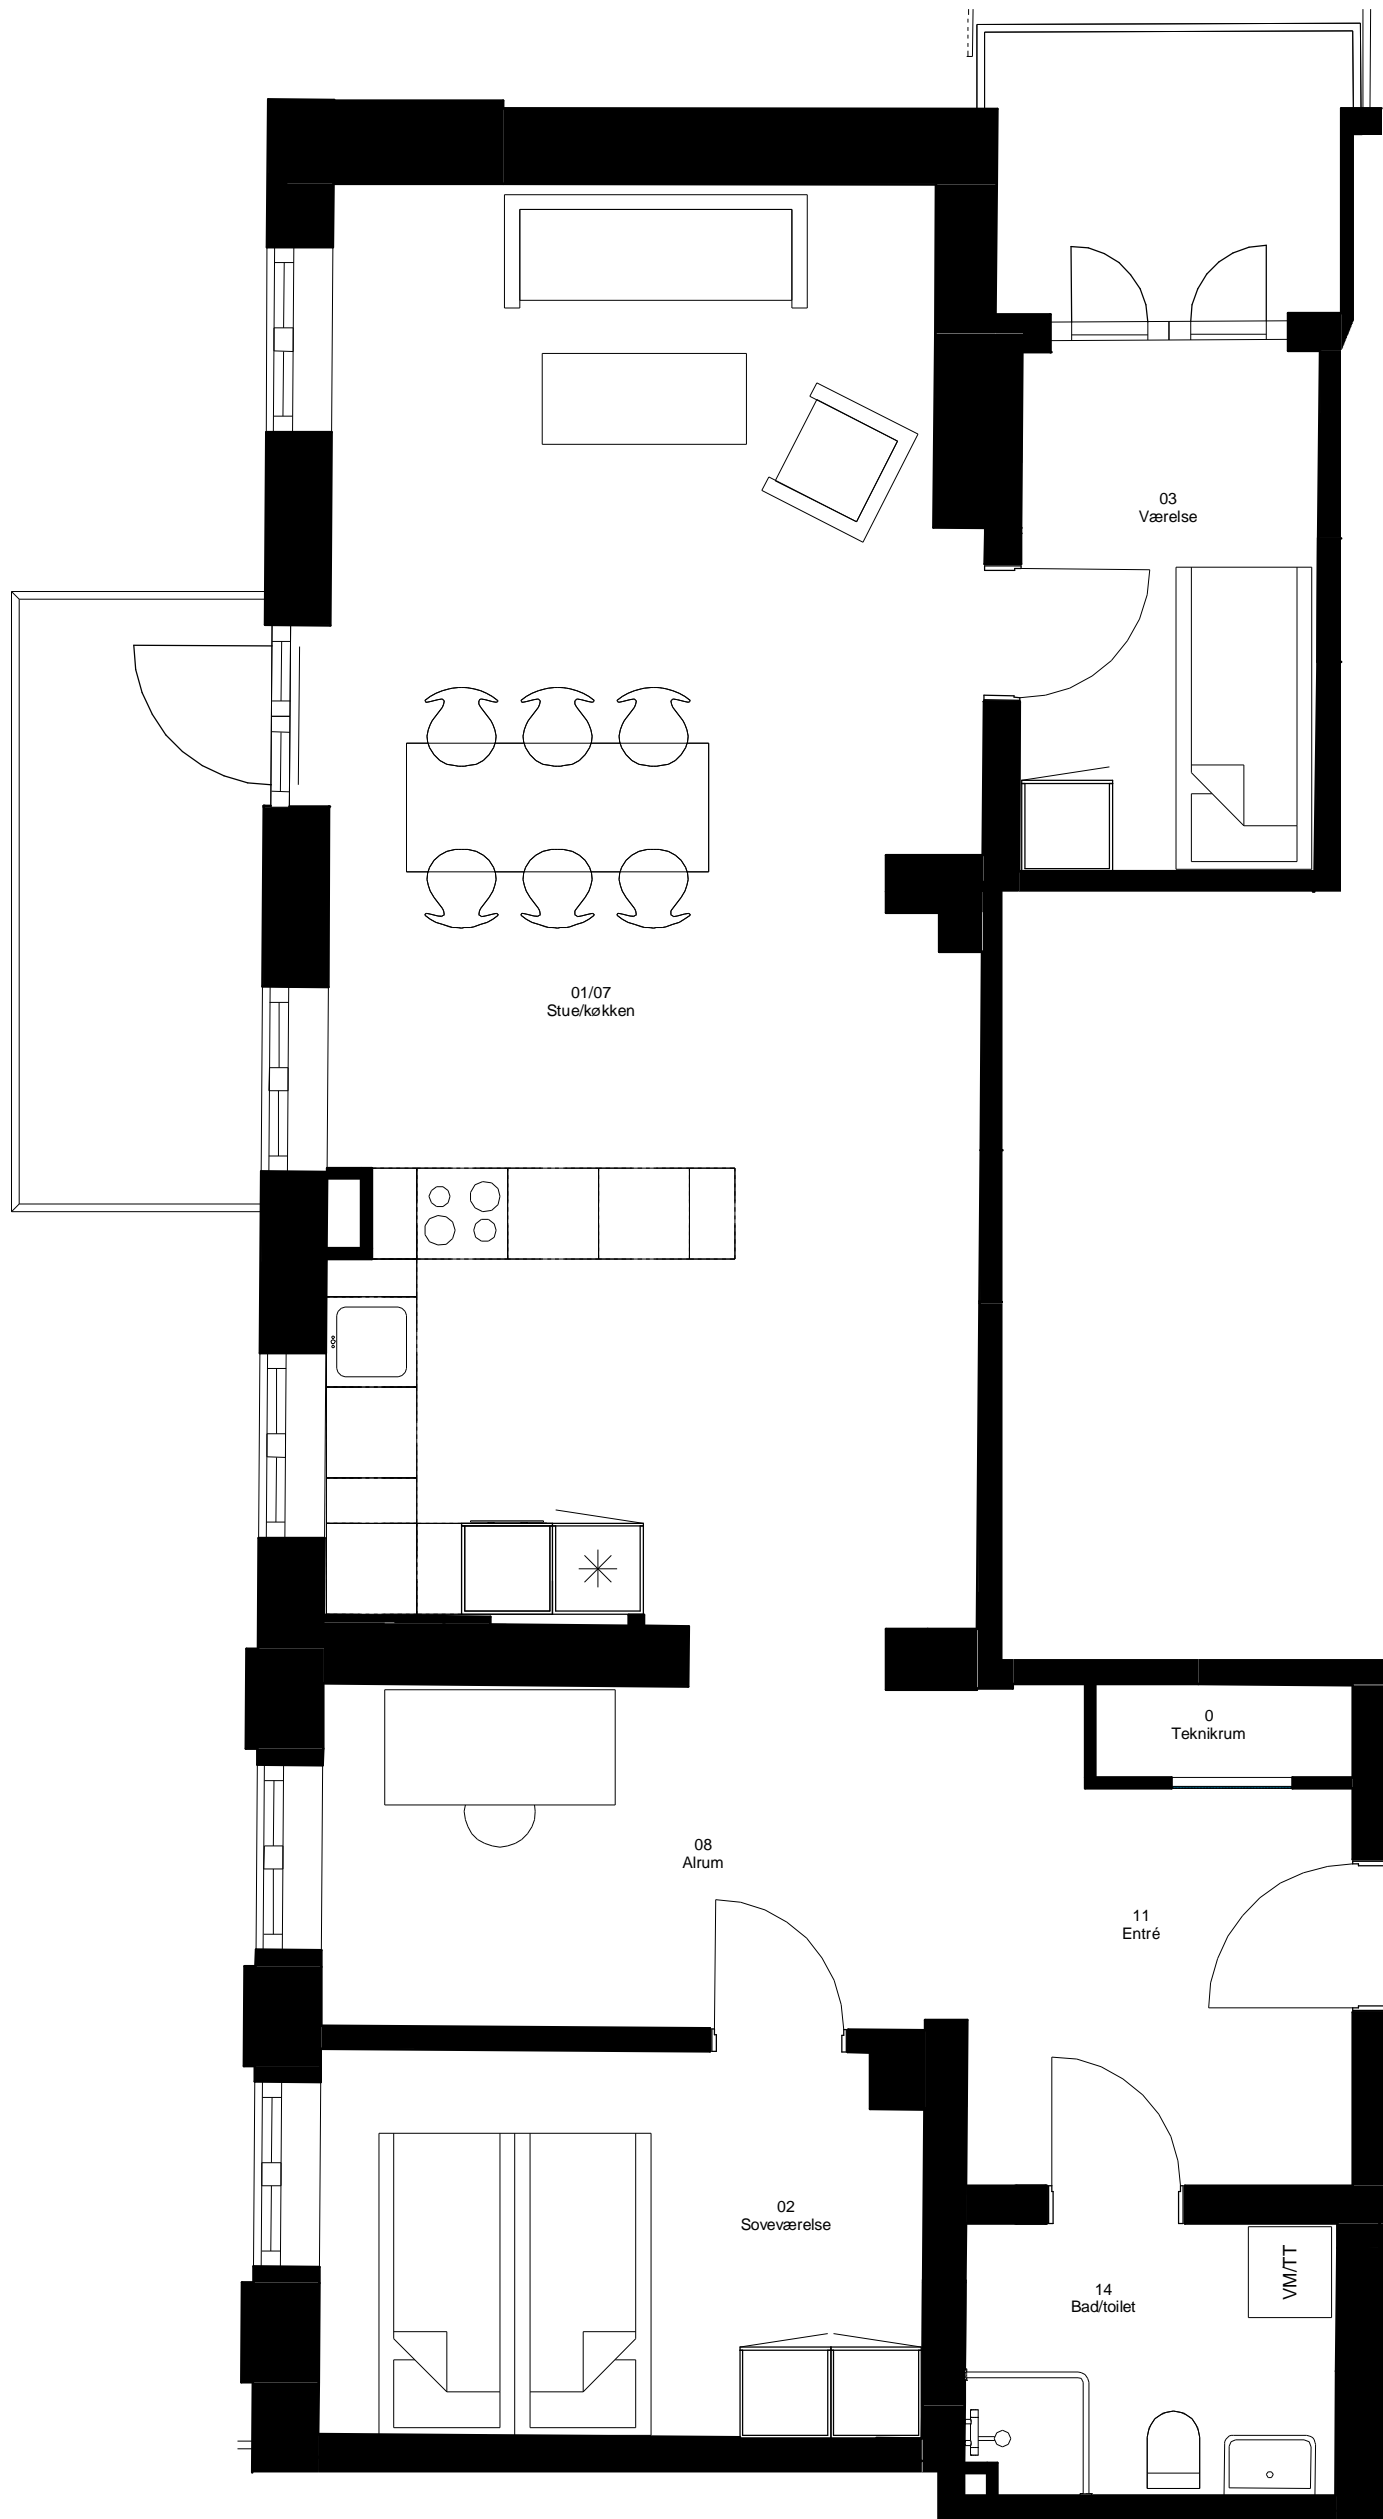



**Lejlighed nr. 1.01.1**

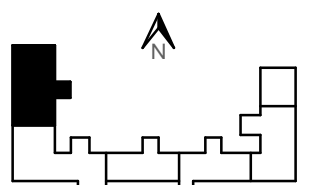

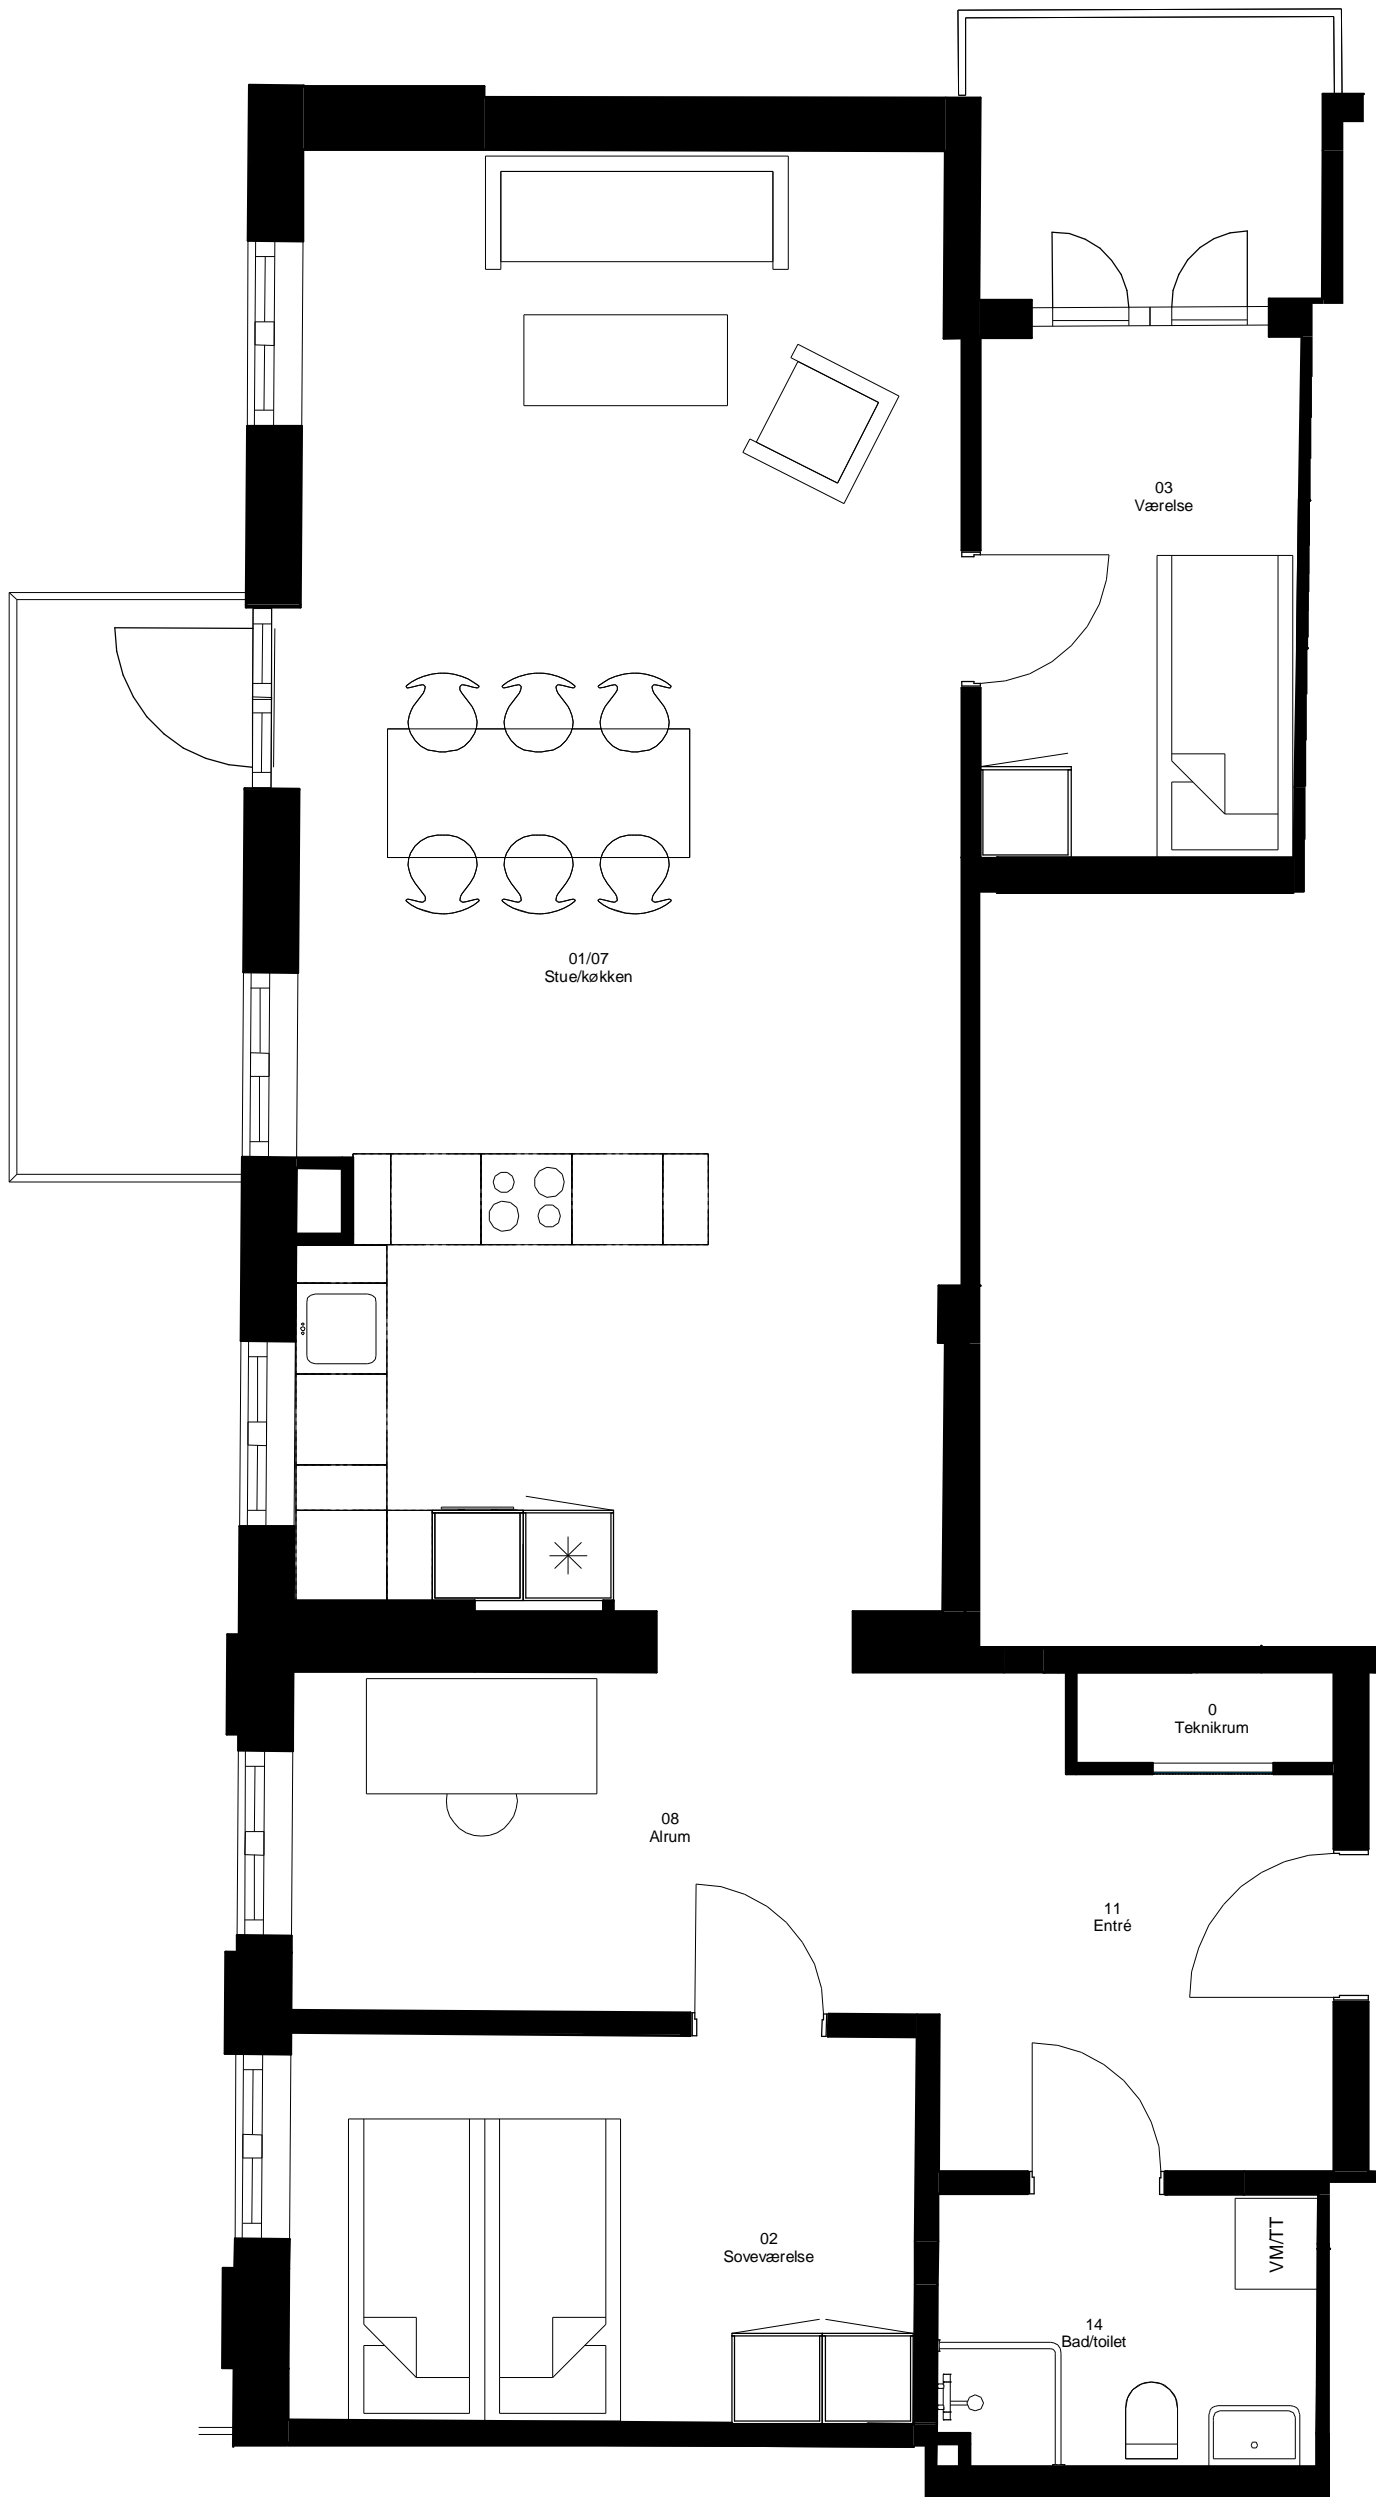




**Lejlighed nr. 1.01.2**


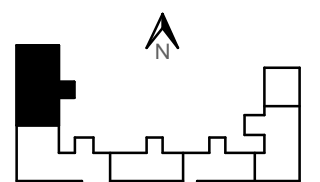


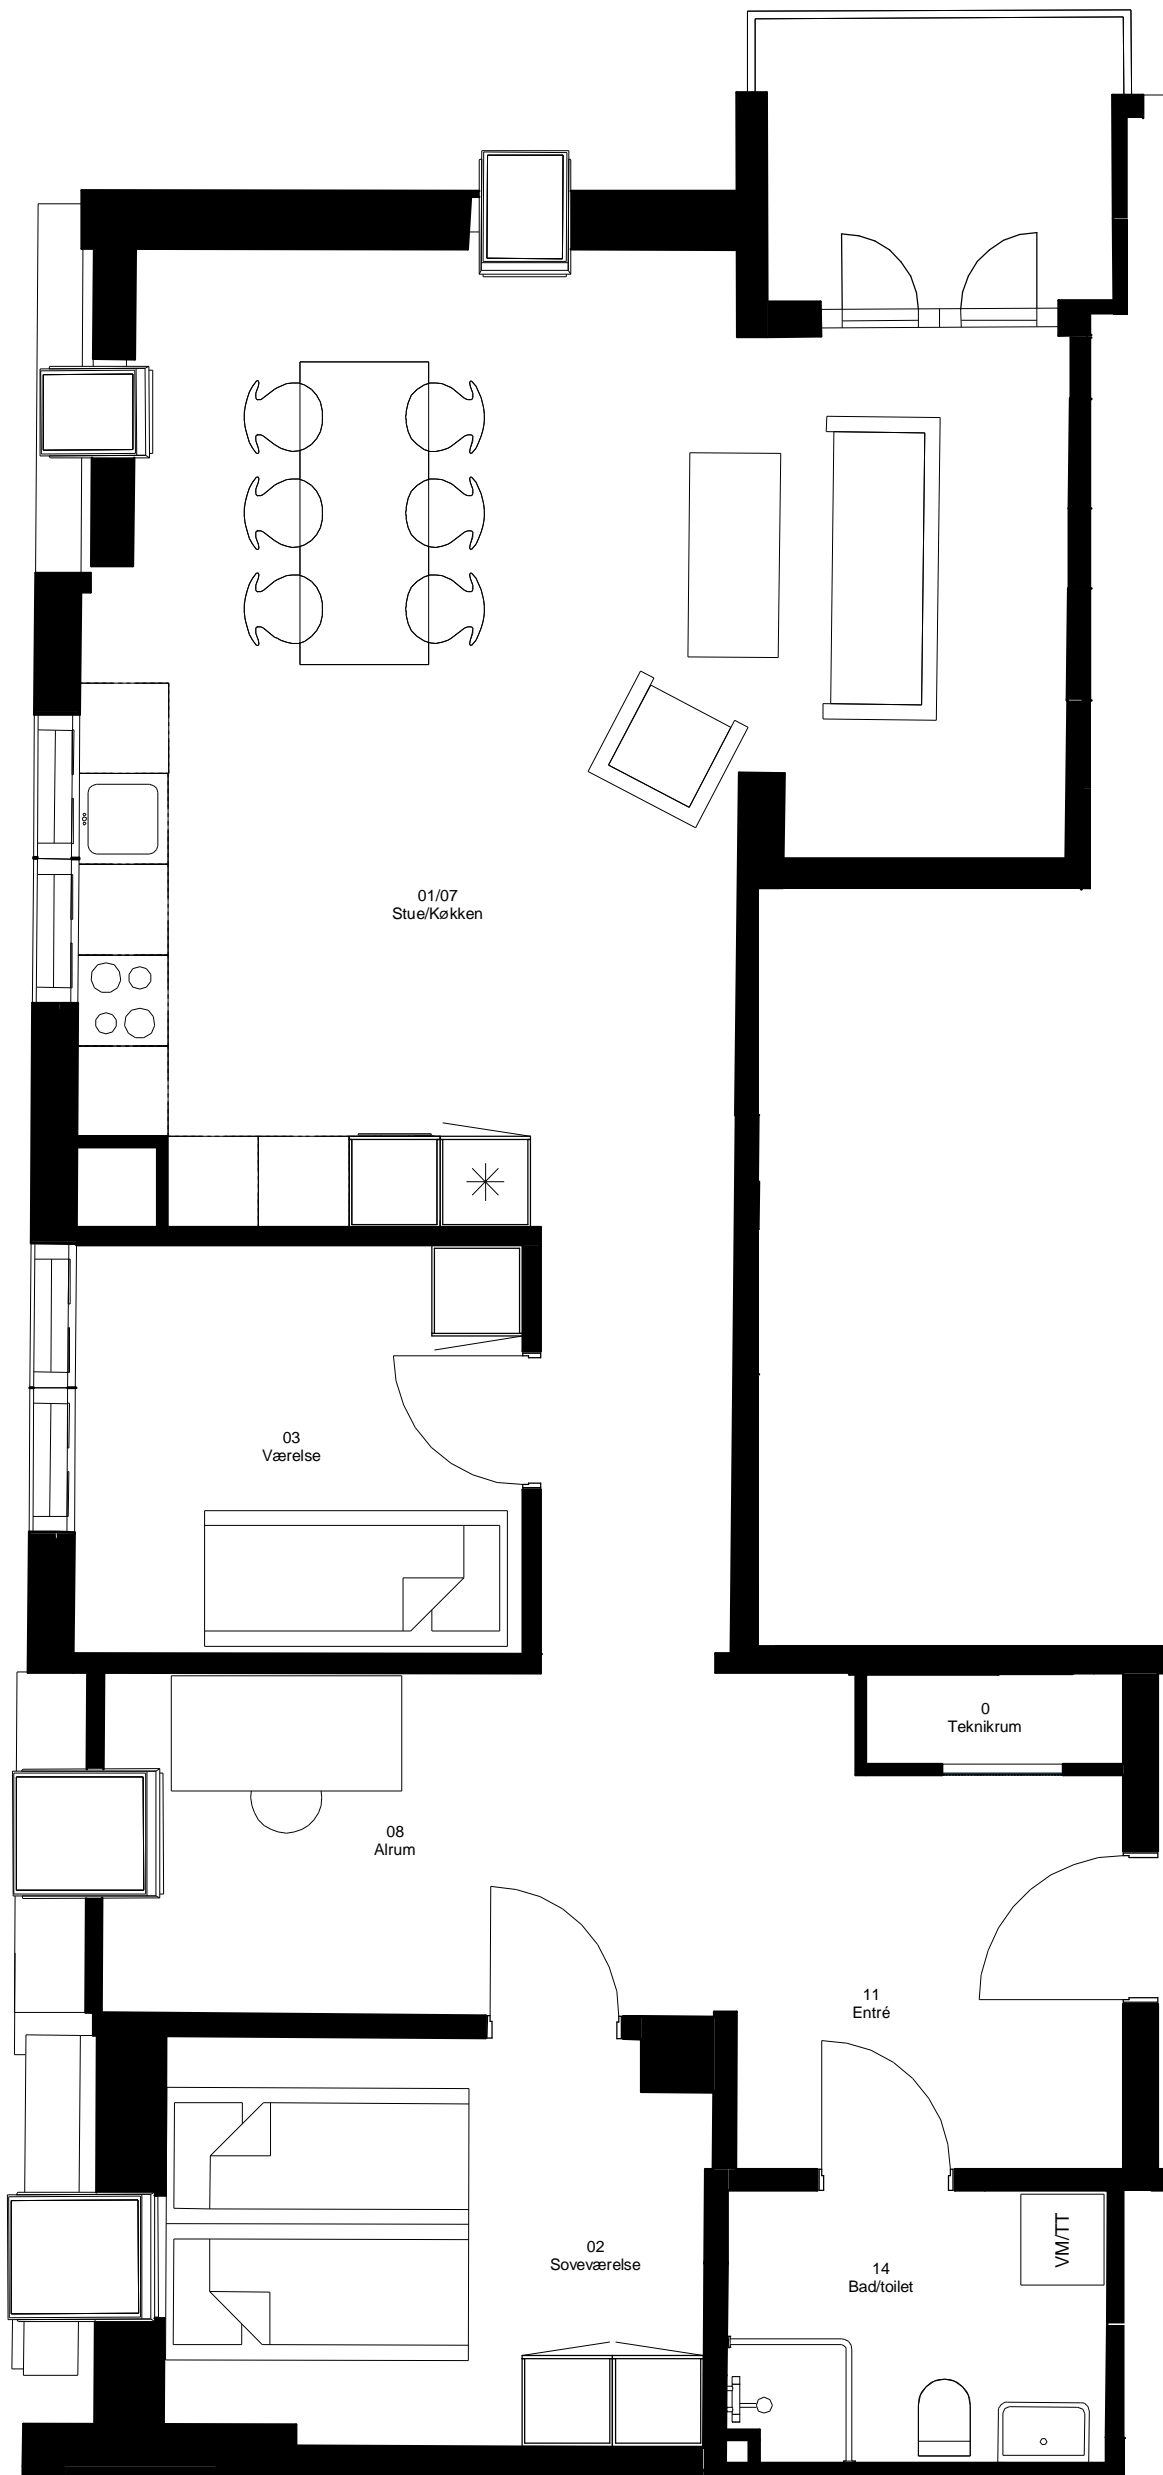

**Lejlighed nr. 1.01.3**

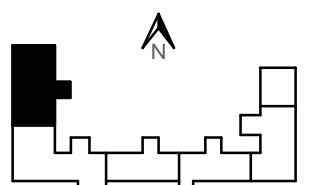

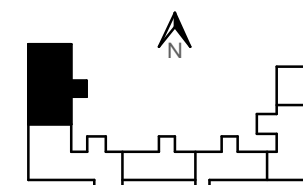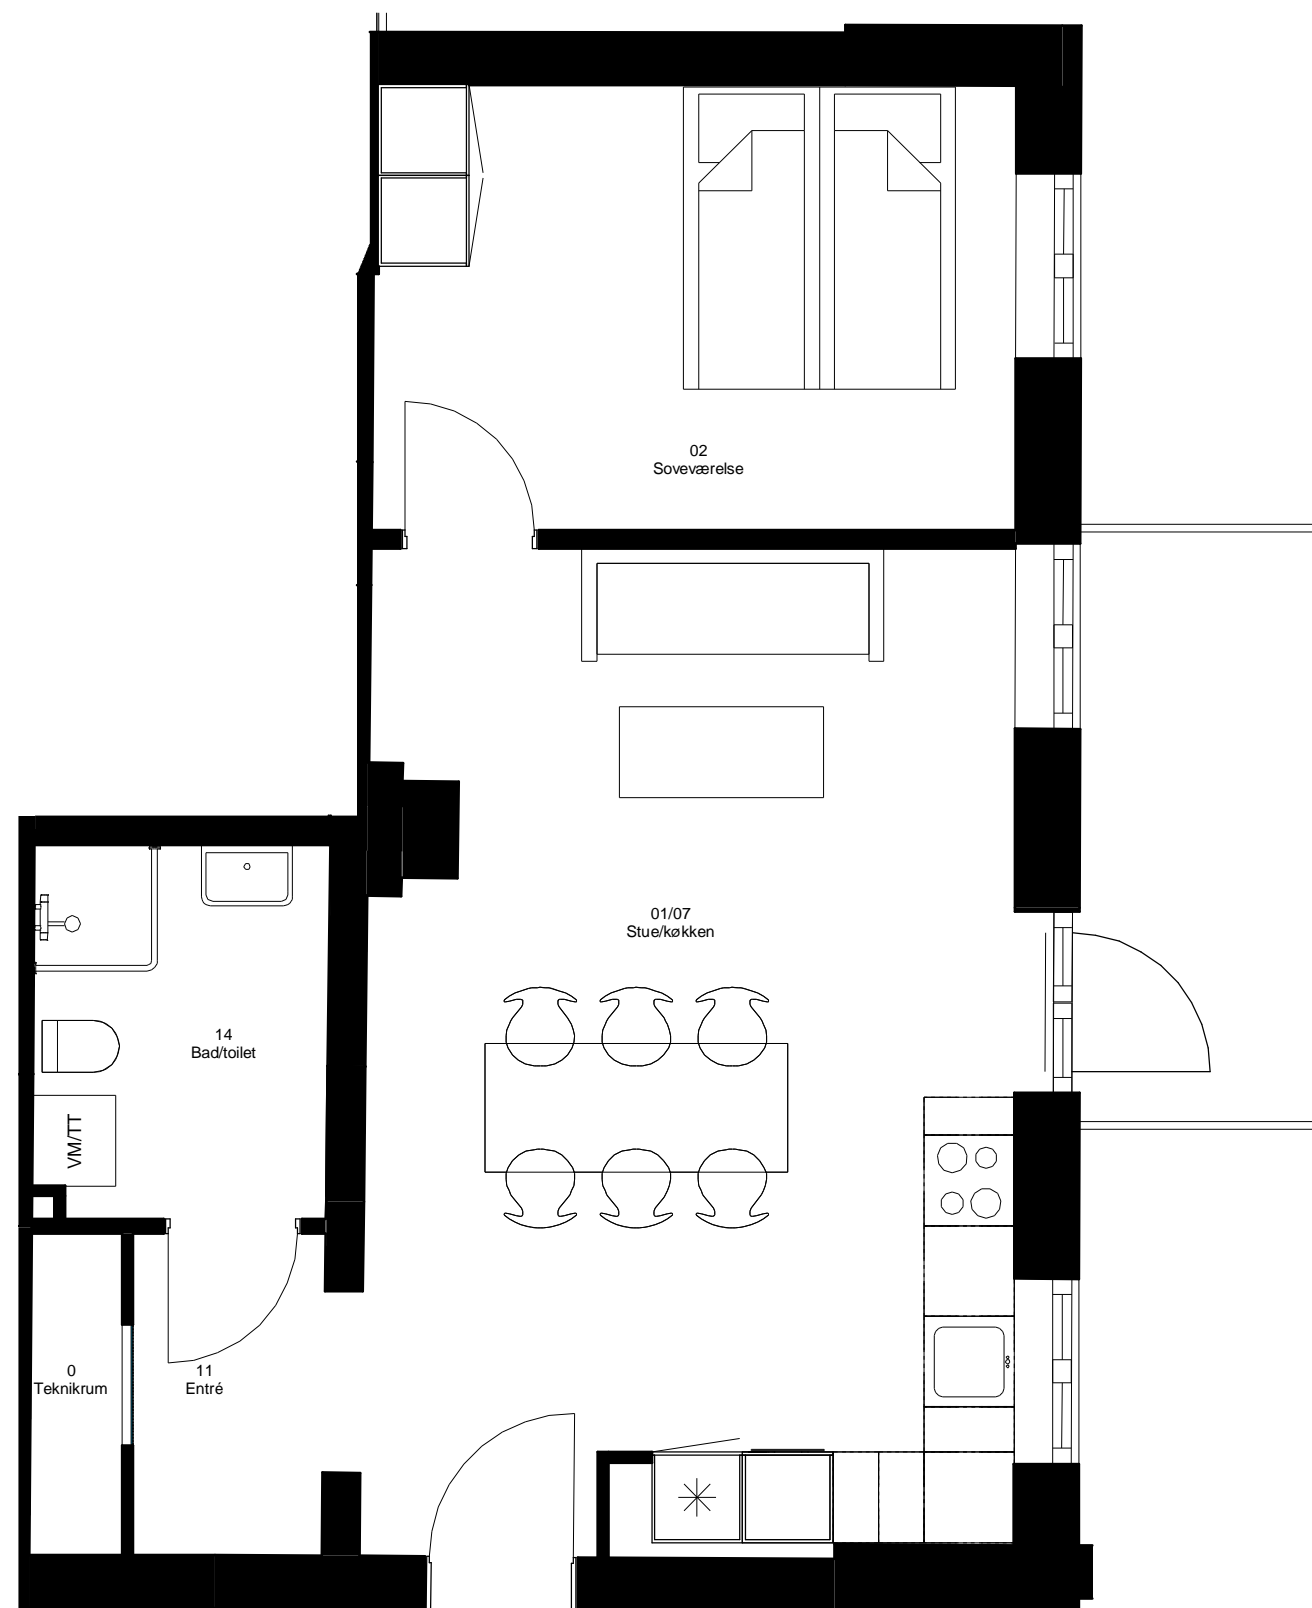

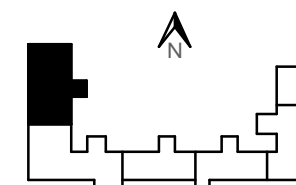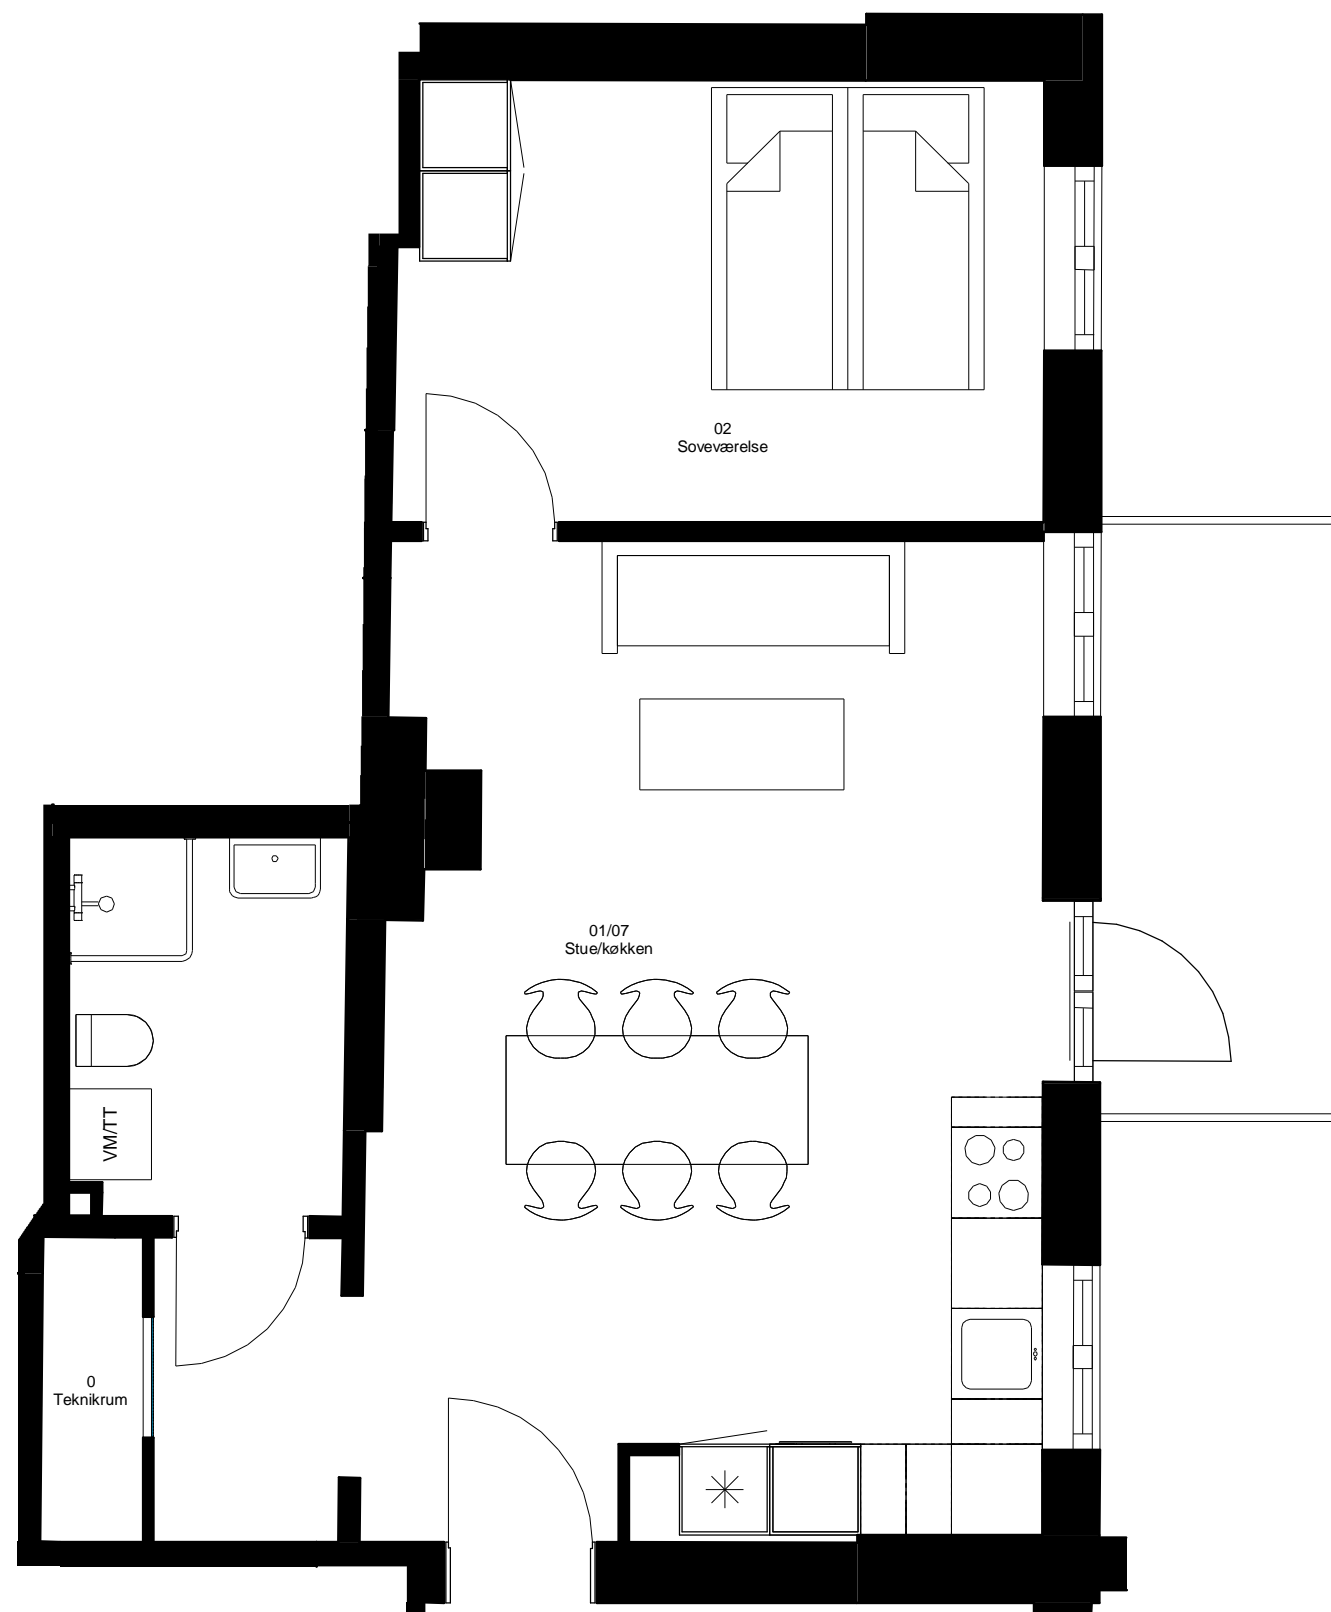

BYGHERRE: Fyns Almennyttige Boligselskab

SAG: Frits Jørgensens Have

EMNE: Nr. 12 1. th.



ARKITEKTFIRMAET  
FROST LARSEN A/S

INGENIØR'NE  
Rådgivende siden 1972

SAGS NR.: 2018.419 MÅL: 1 : 50 FORMAT: A3 DATO: 09/16/20 REV.:

TEGN. NR.: 7 - Udlejningsplaner

FILSTI: J:\2018\2018419 Frits Jørgensens Have\_Faaborg Sygehus\10\_Tegninger\00\_ARK\Revit

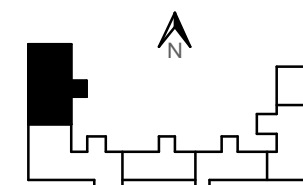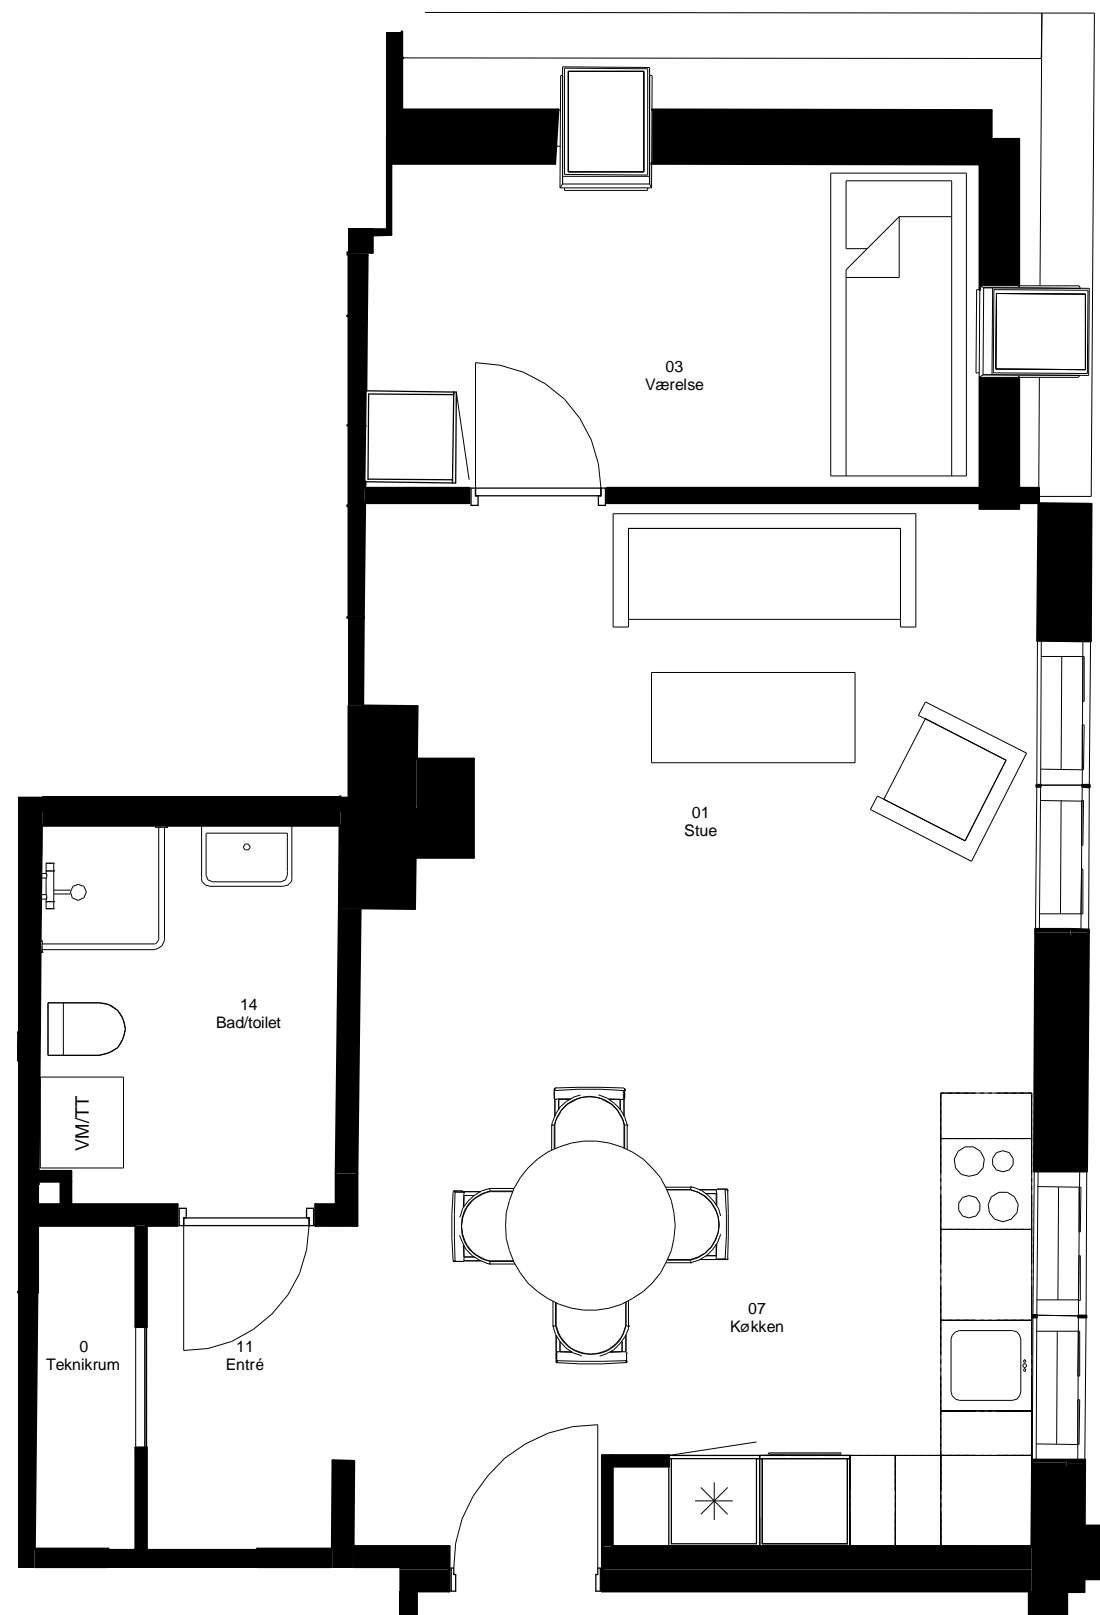

BYGHERRE: Fyns Almennyttige Boligselskab

SAG: Frits Jørgensens Have

EMNE: Nr. 12 2. th.





**INGENIØR'NE**  
Rådgivende siden 1972



SAGS NR.: 2018.419 MÅL: 1 : 50 FORMAT: A3 DATO: 09/16/20 REV.:

TEGN. NR.: 7 - Udlejningsplaner

FILSTI: J:\2018\2018419 Frits Jørgensens Have\_Faaborg Sygehus\10\_Tegninger\00\_ARK\Revit

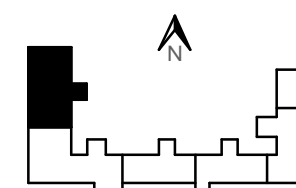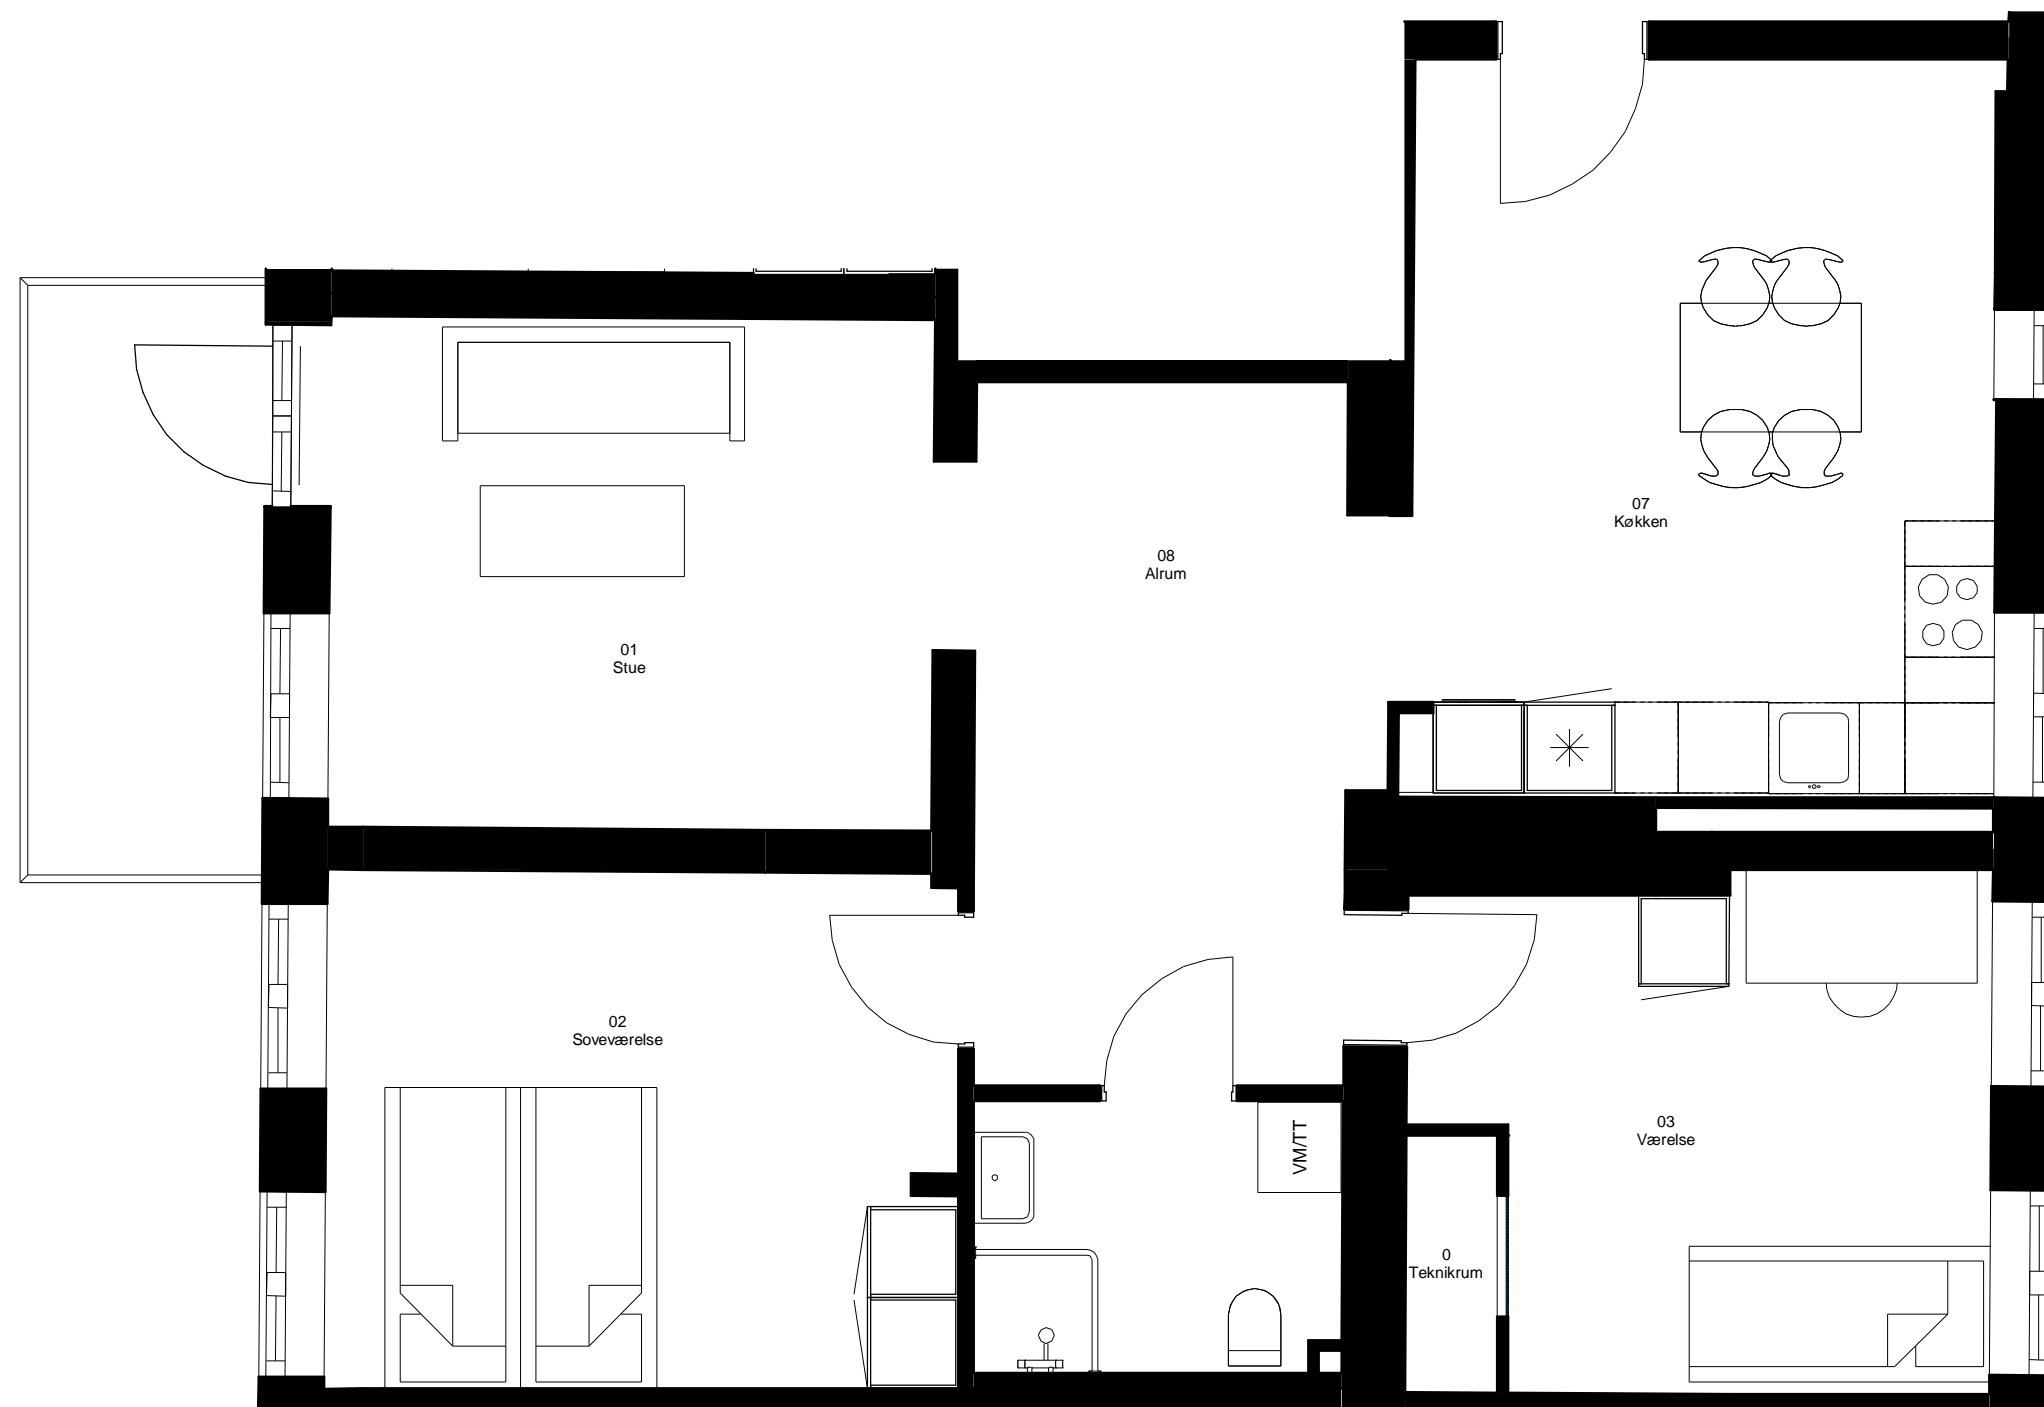



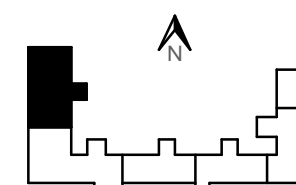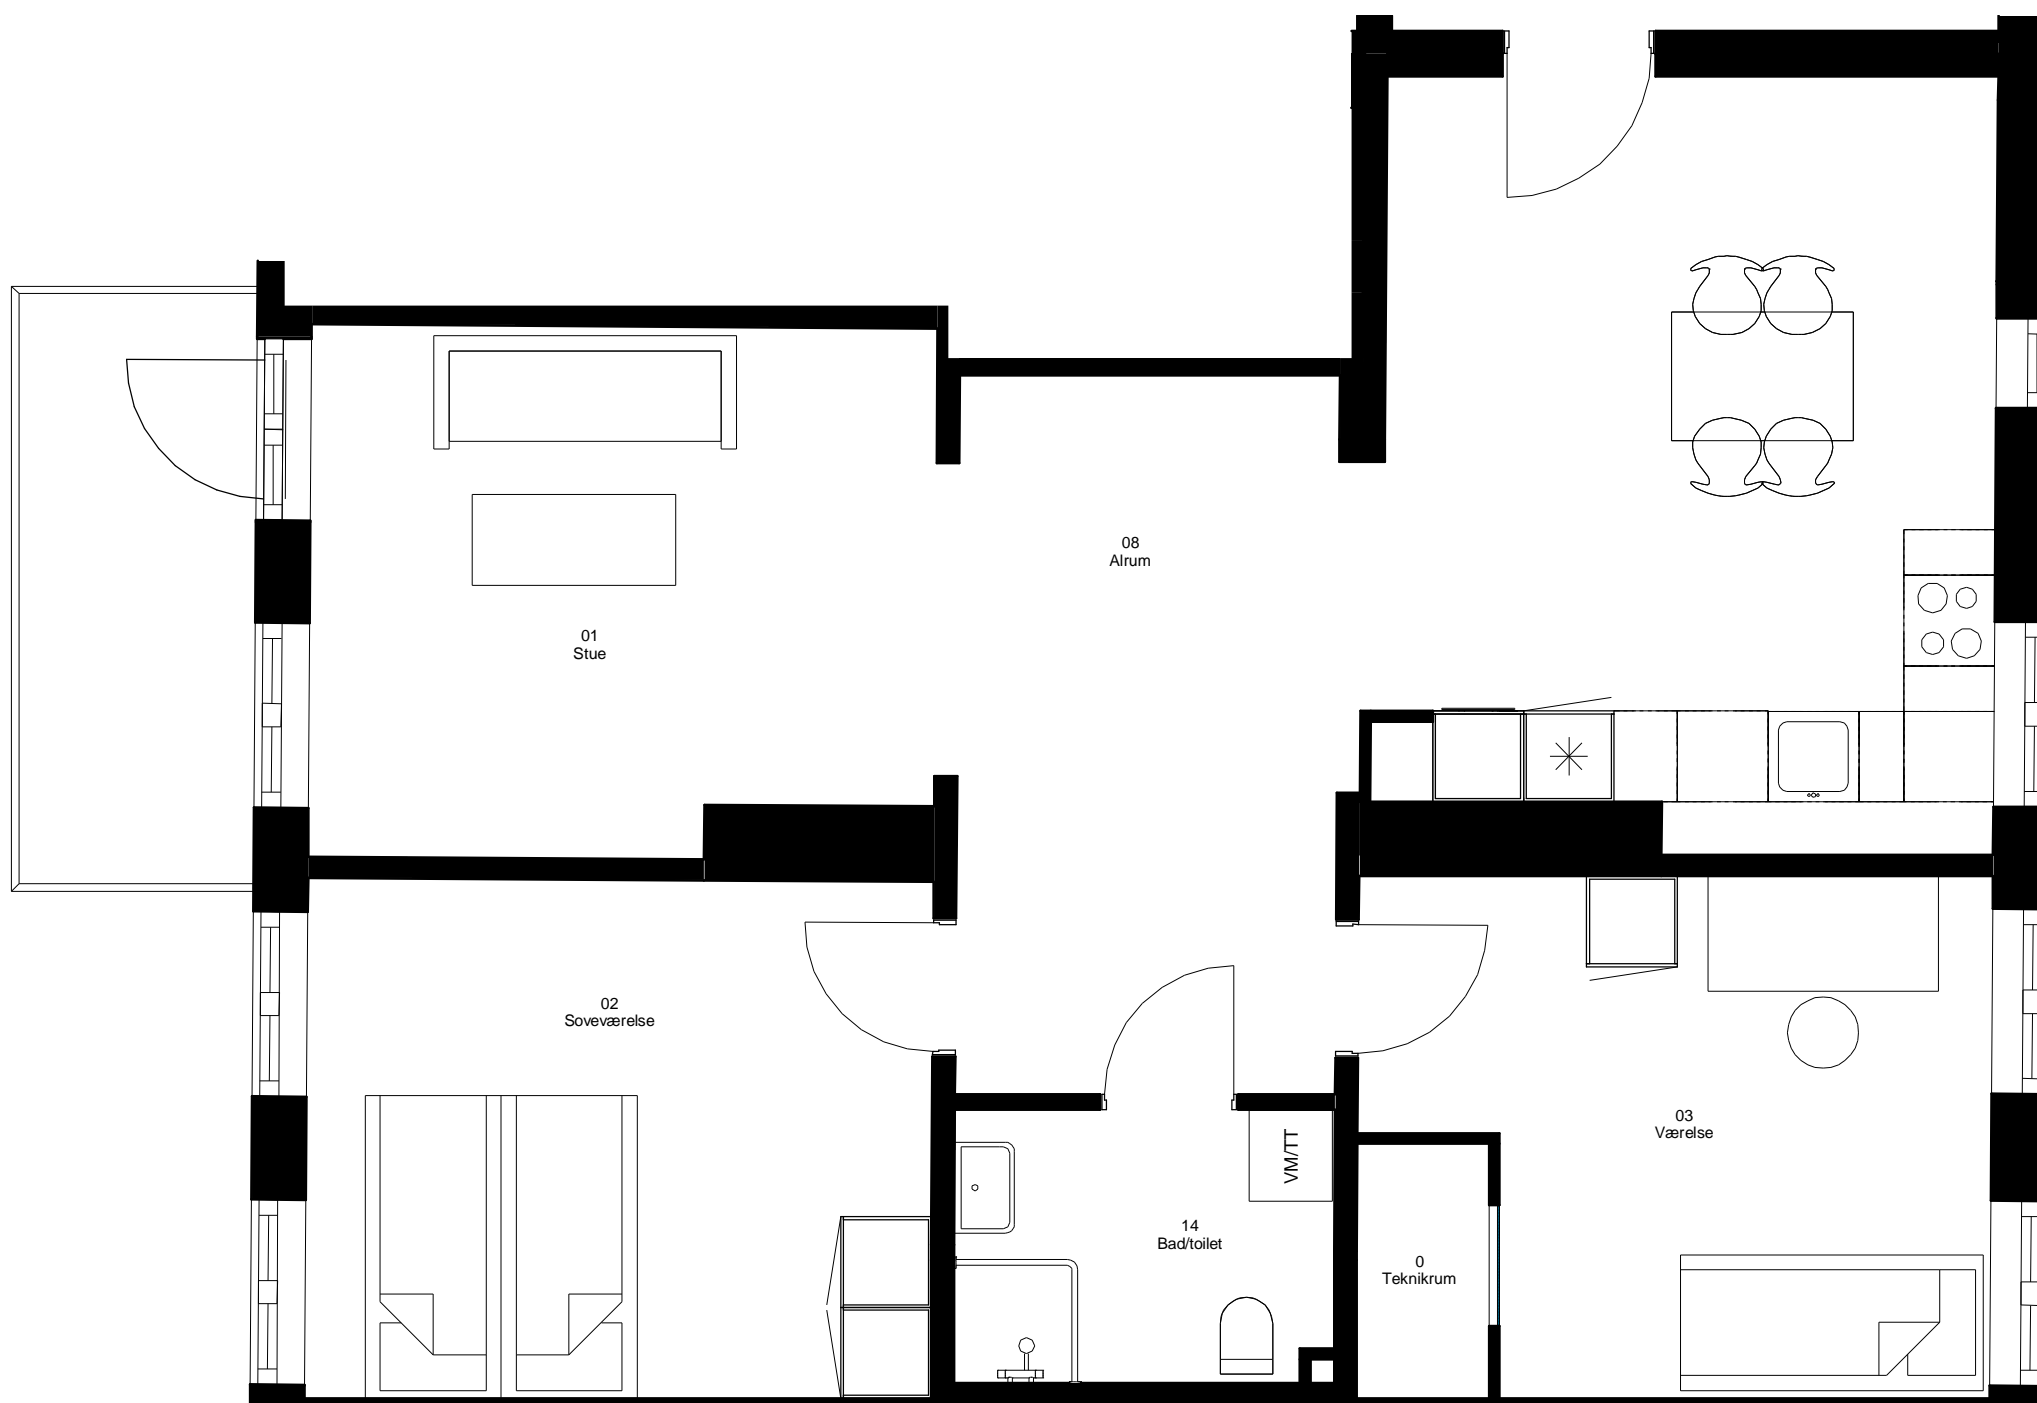

BYGHERRE: Fyns Almennyttige Boligselskab  
EMNE: Nr. 12 1. tv.

SAG: Frits Jørgensens Have







INGENIØR'NE  
Rådgivende siden 1972



SAGS NR.: 2018.419 MÅL: 1 : 50 FORMAT: A3 DATO: 09/16/20 REV.:



TEGN. NR.: 7 - Udlejningsplaner



FILSTI: J:\2018\2018419 Frits Jørgensens Have\_Faaborg Sygehus\10\_Tegninger\00\_ARK\Revit

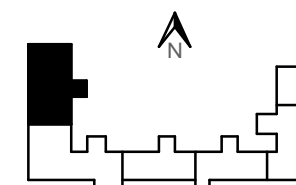
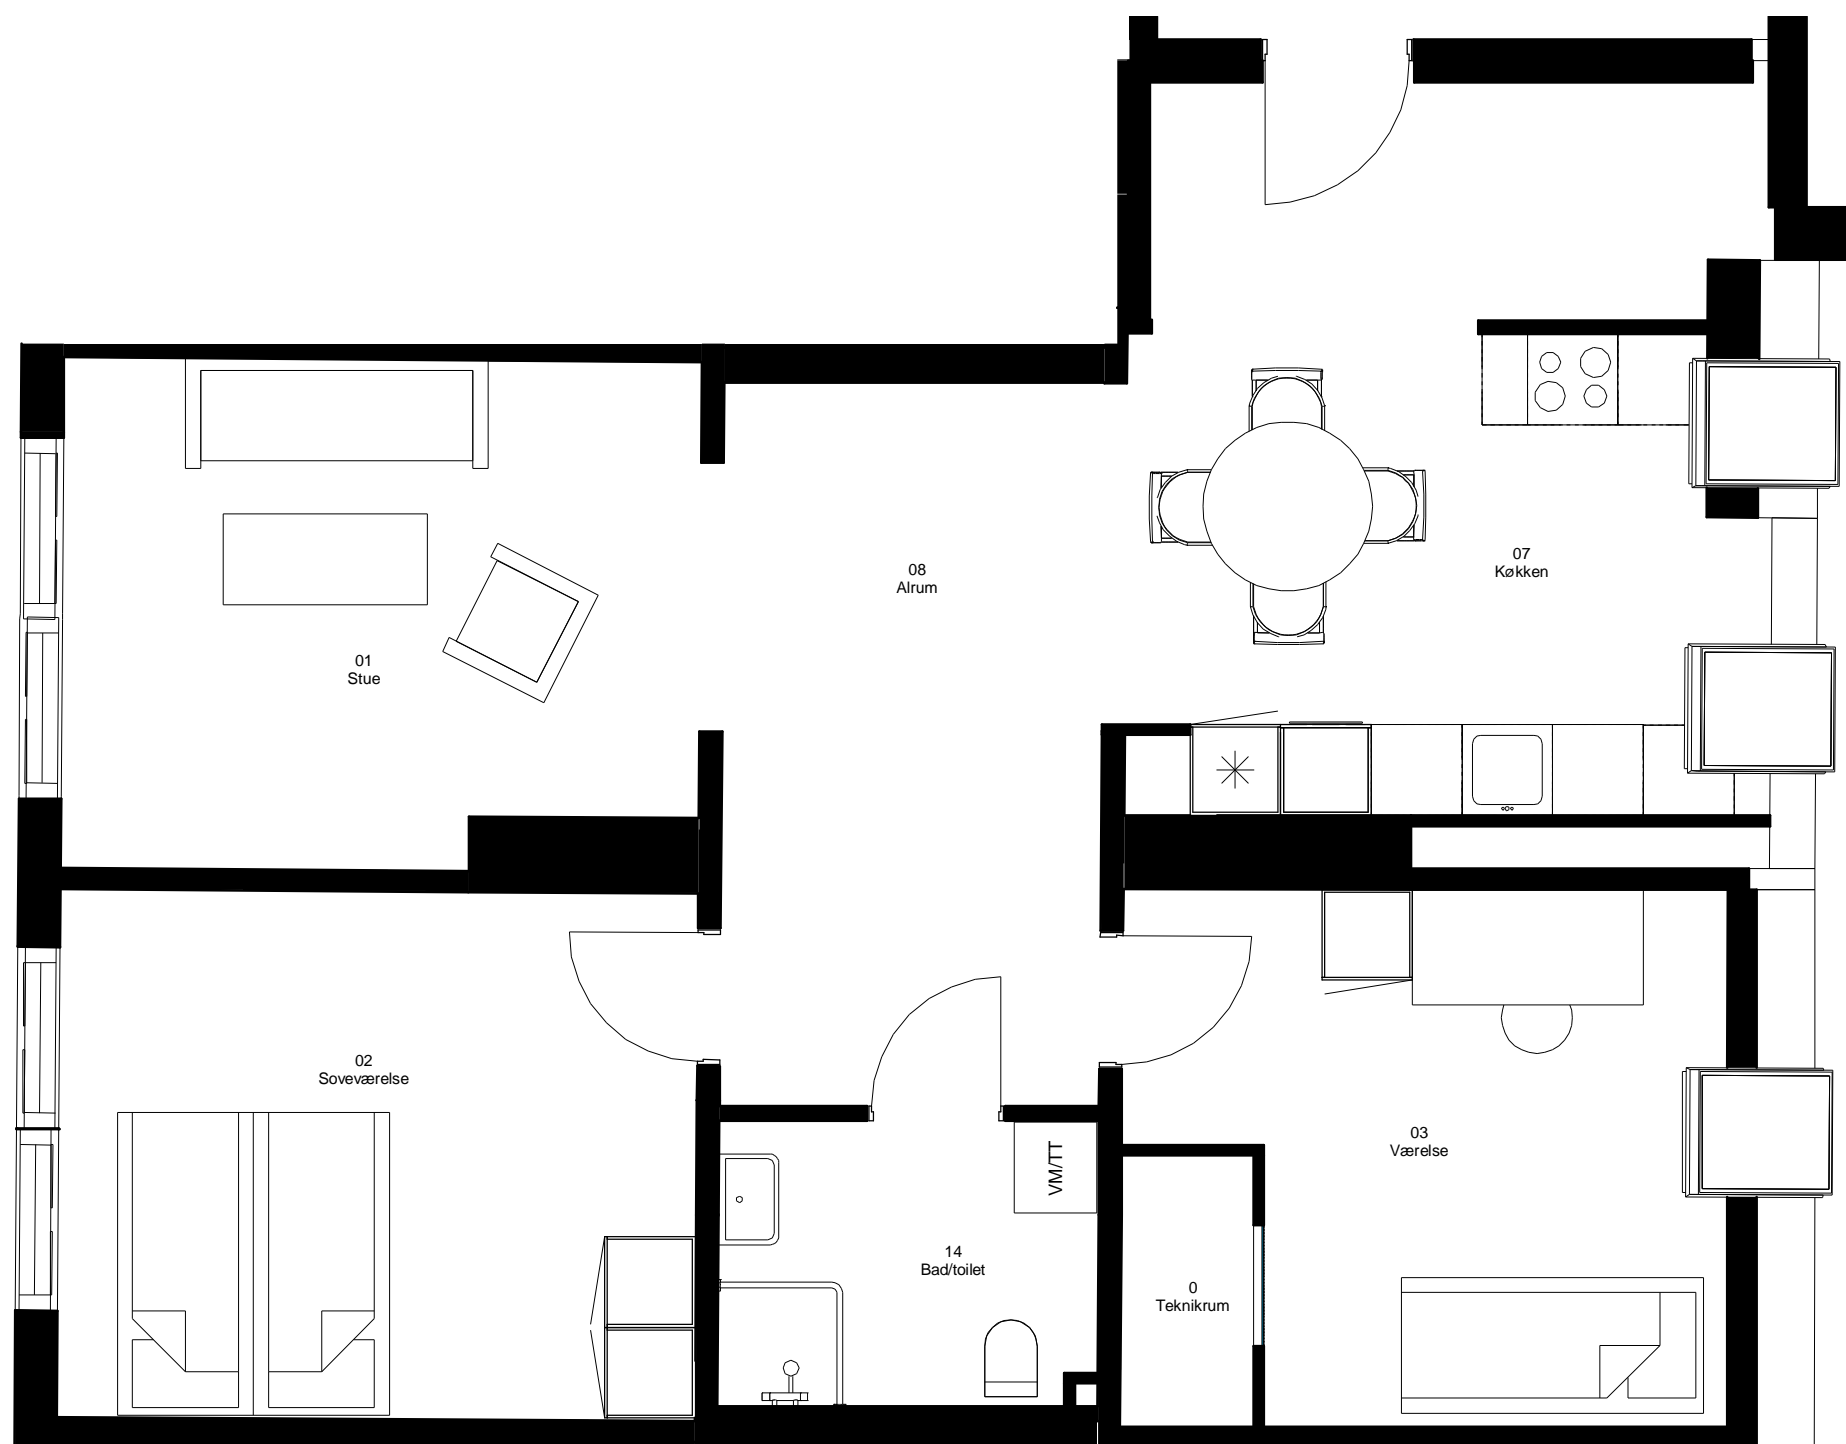


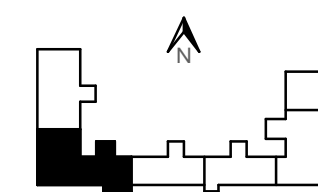
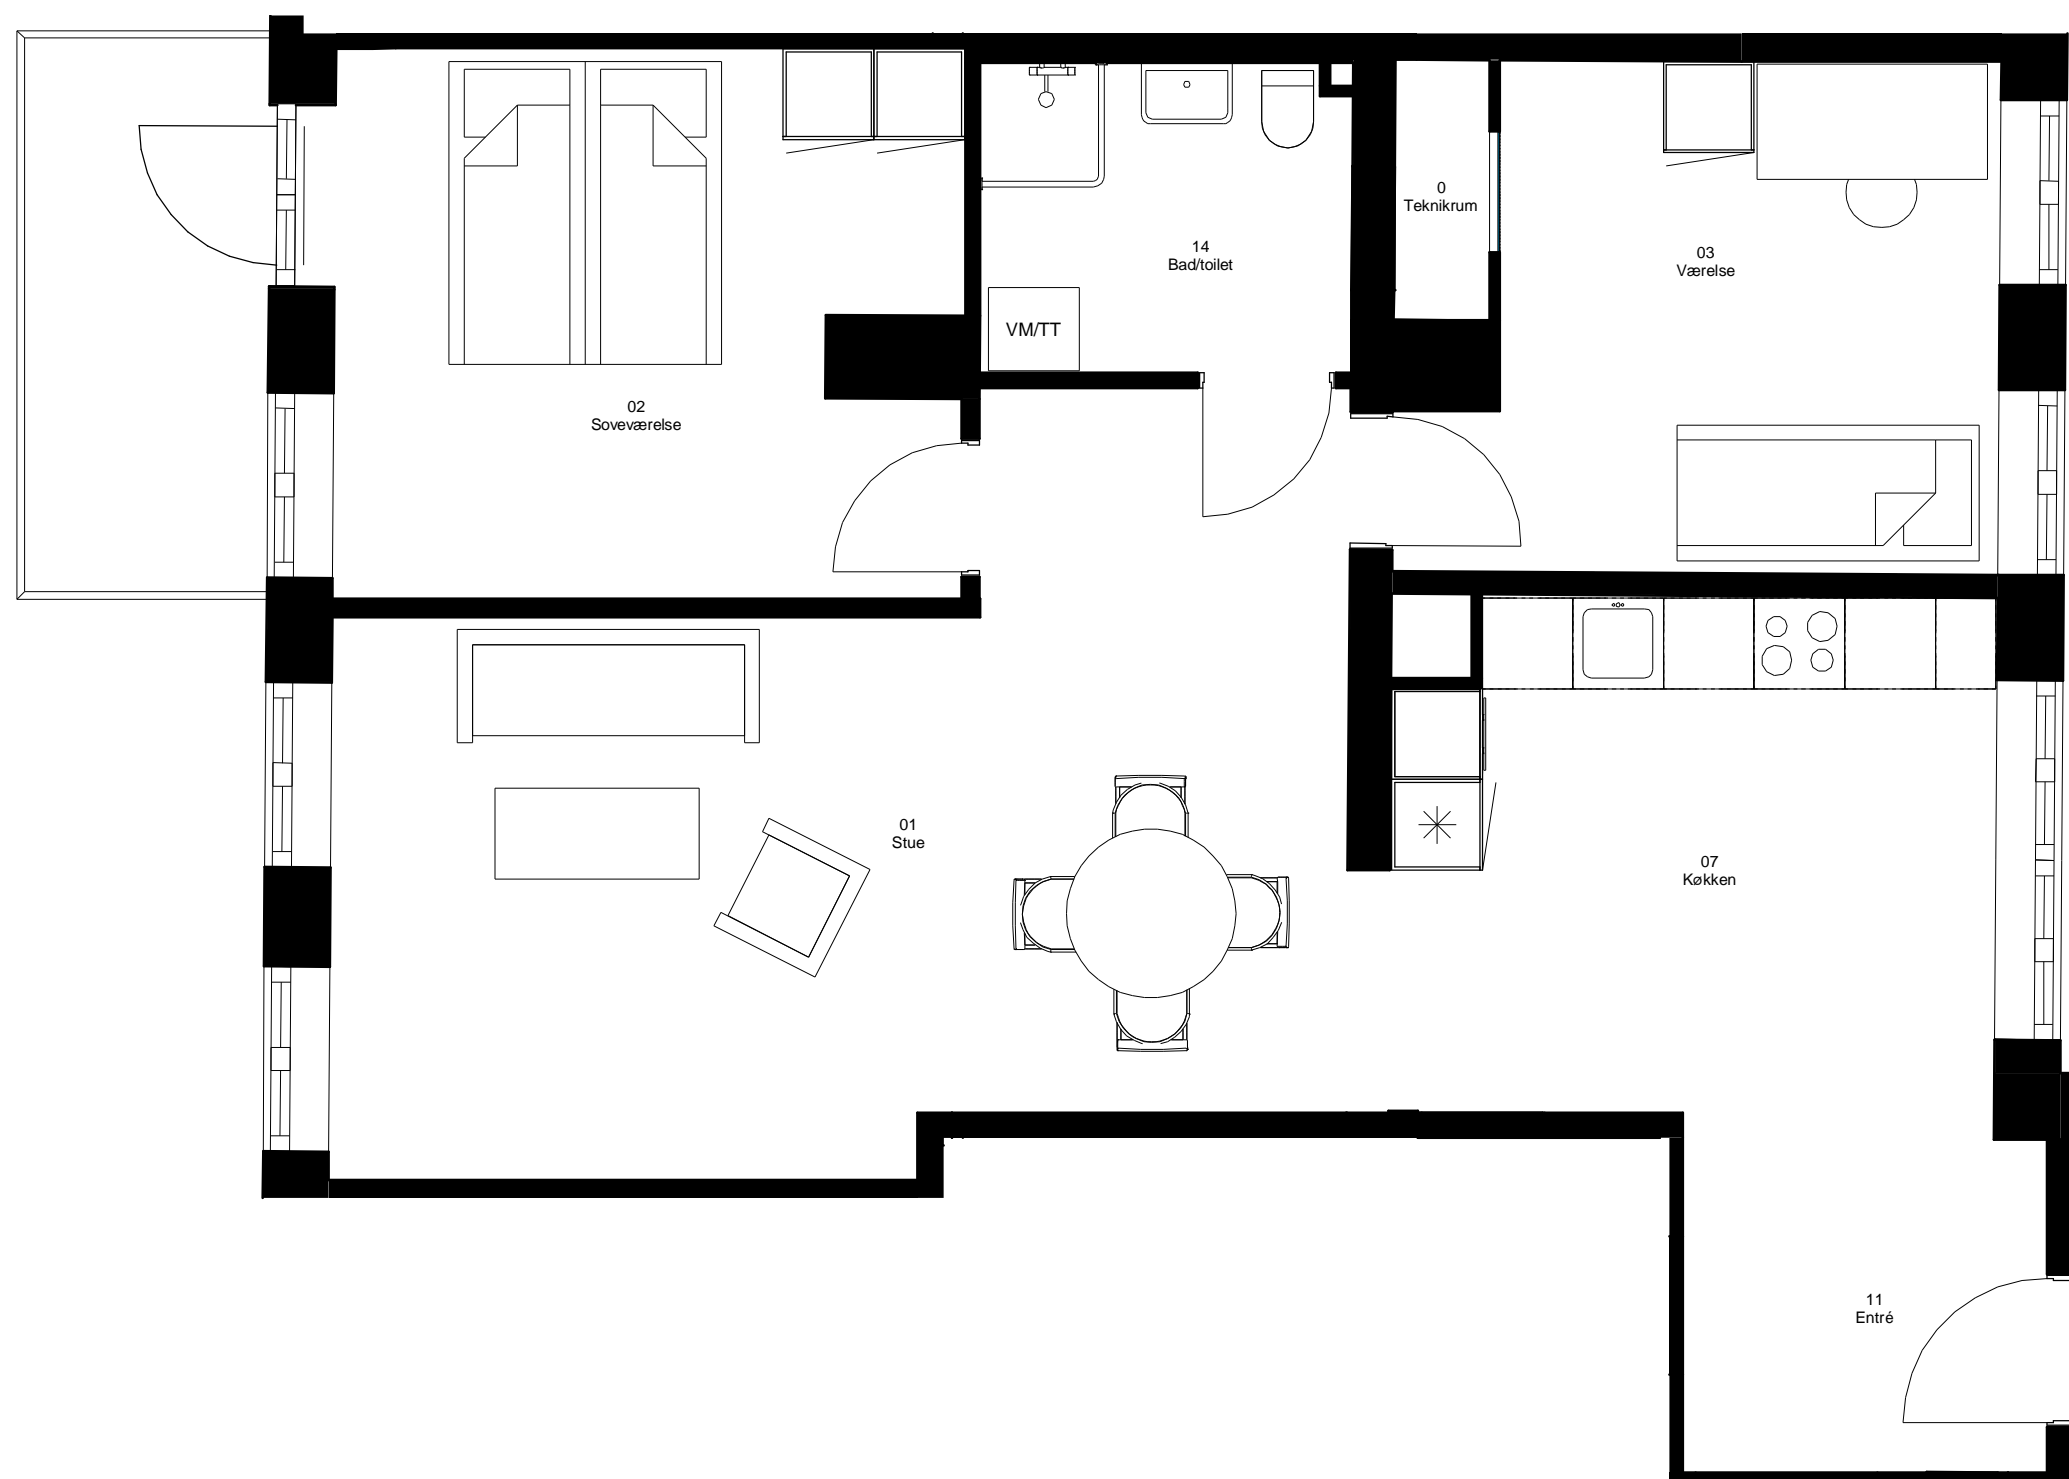


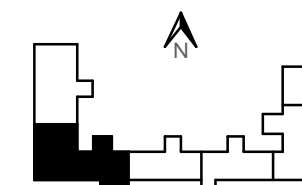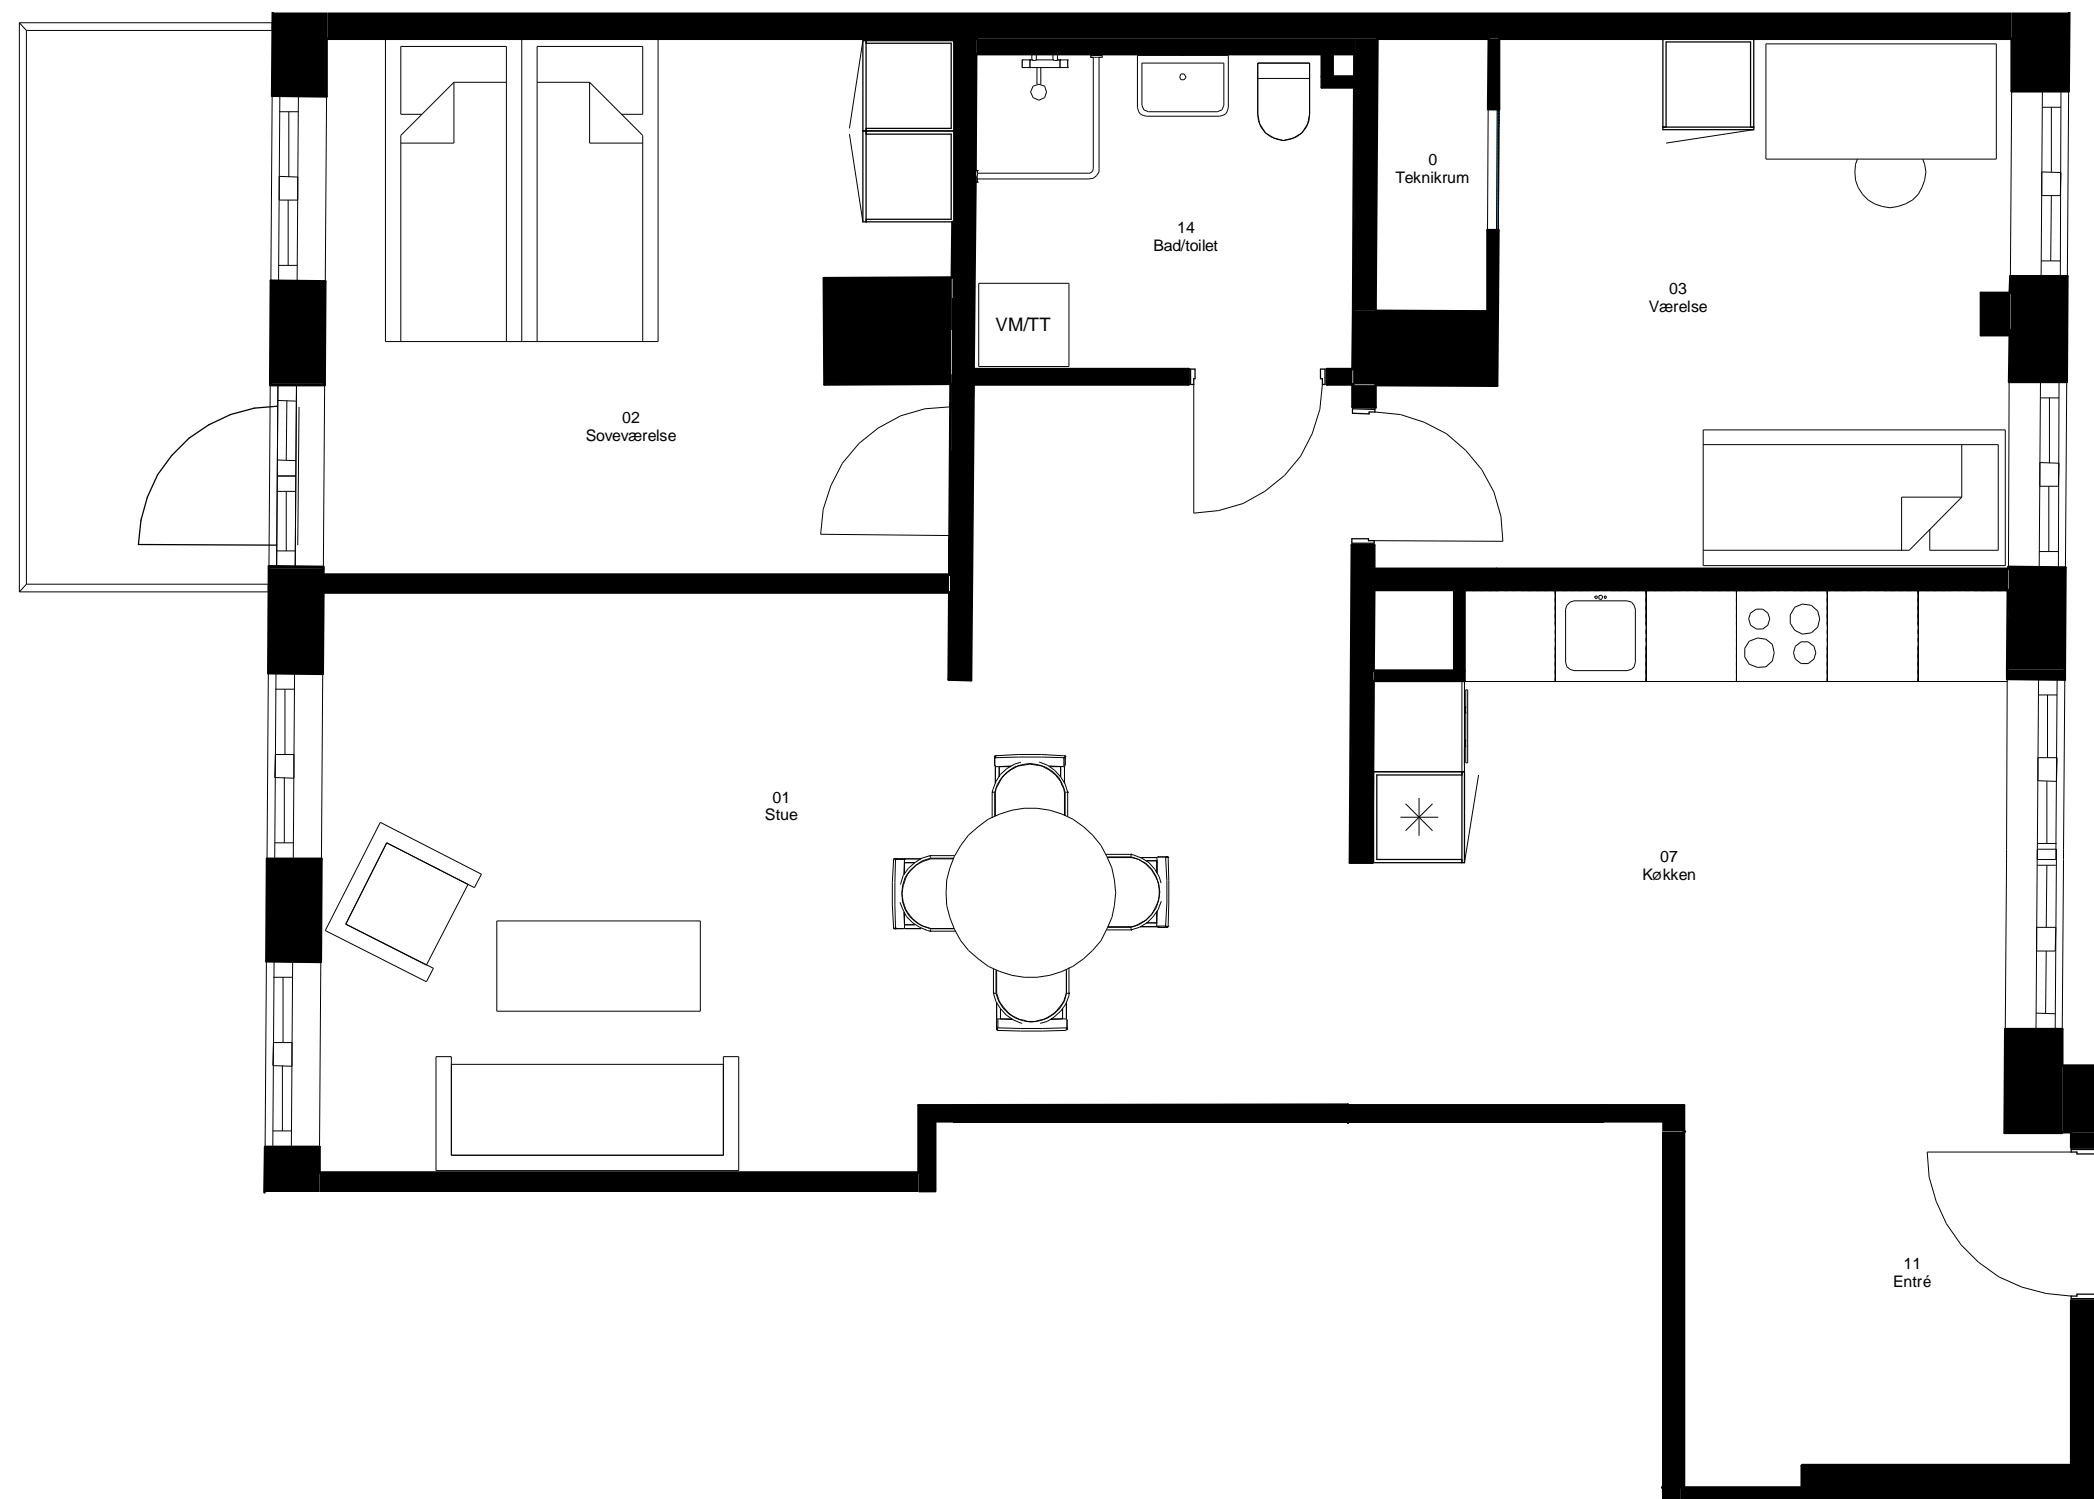

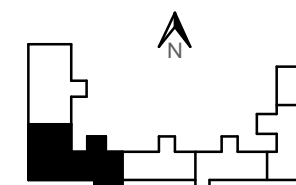
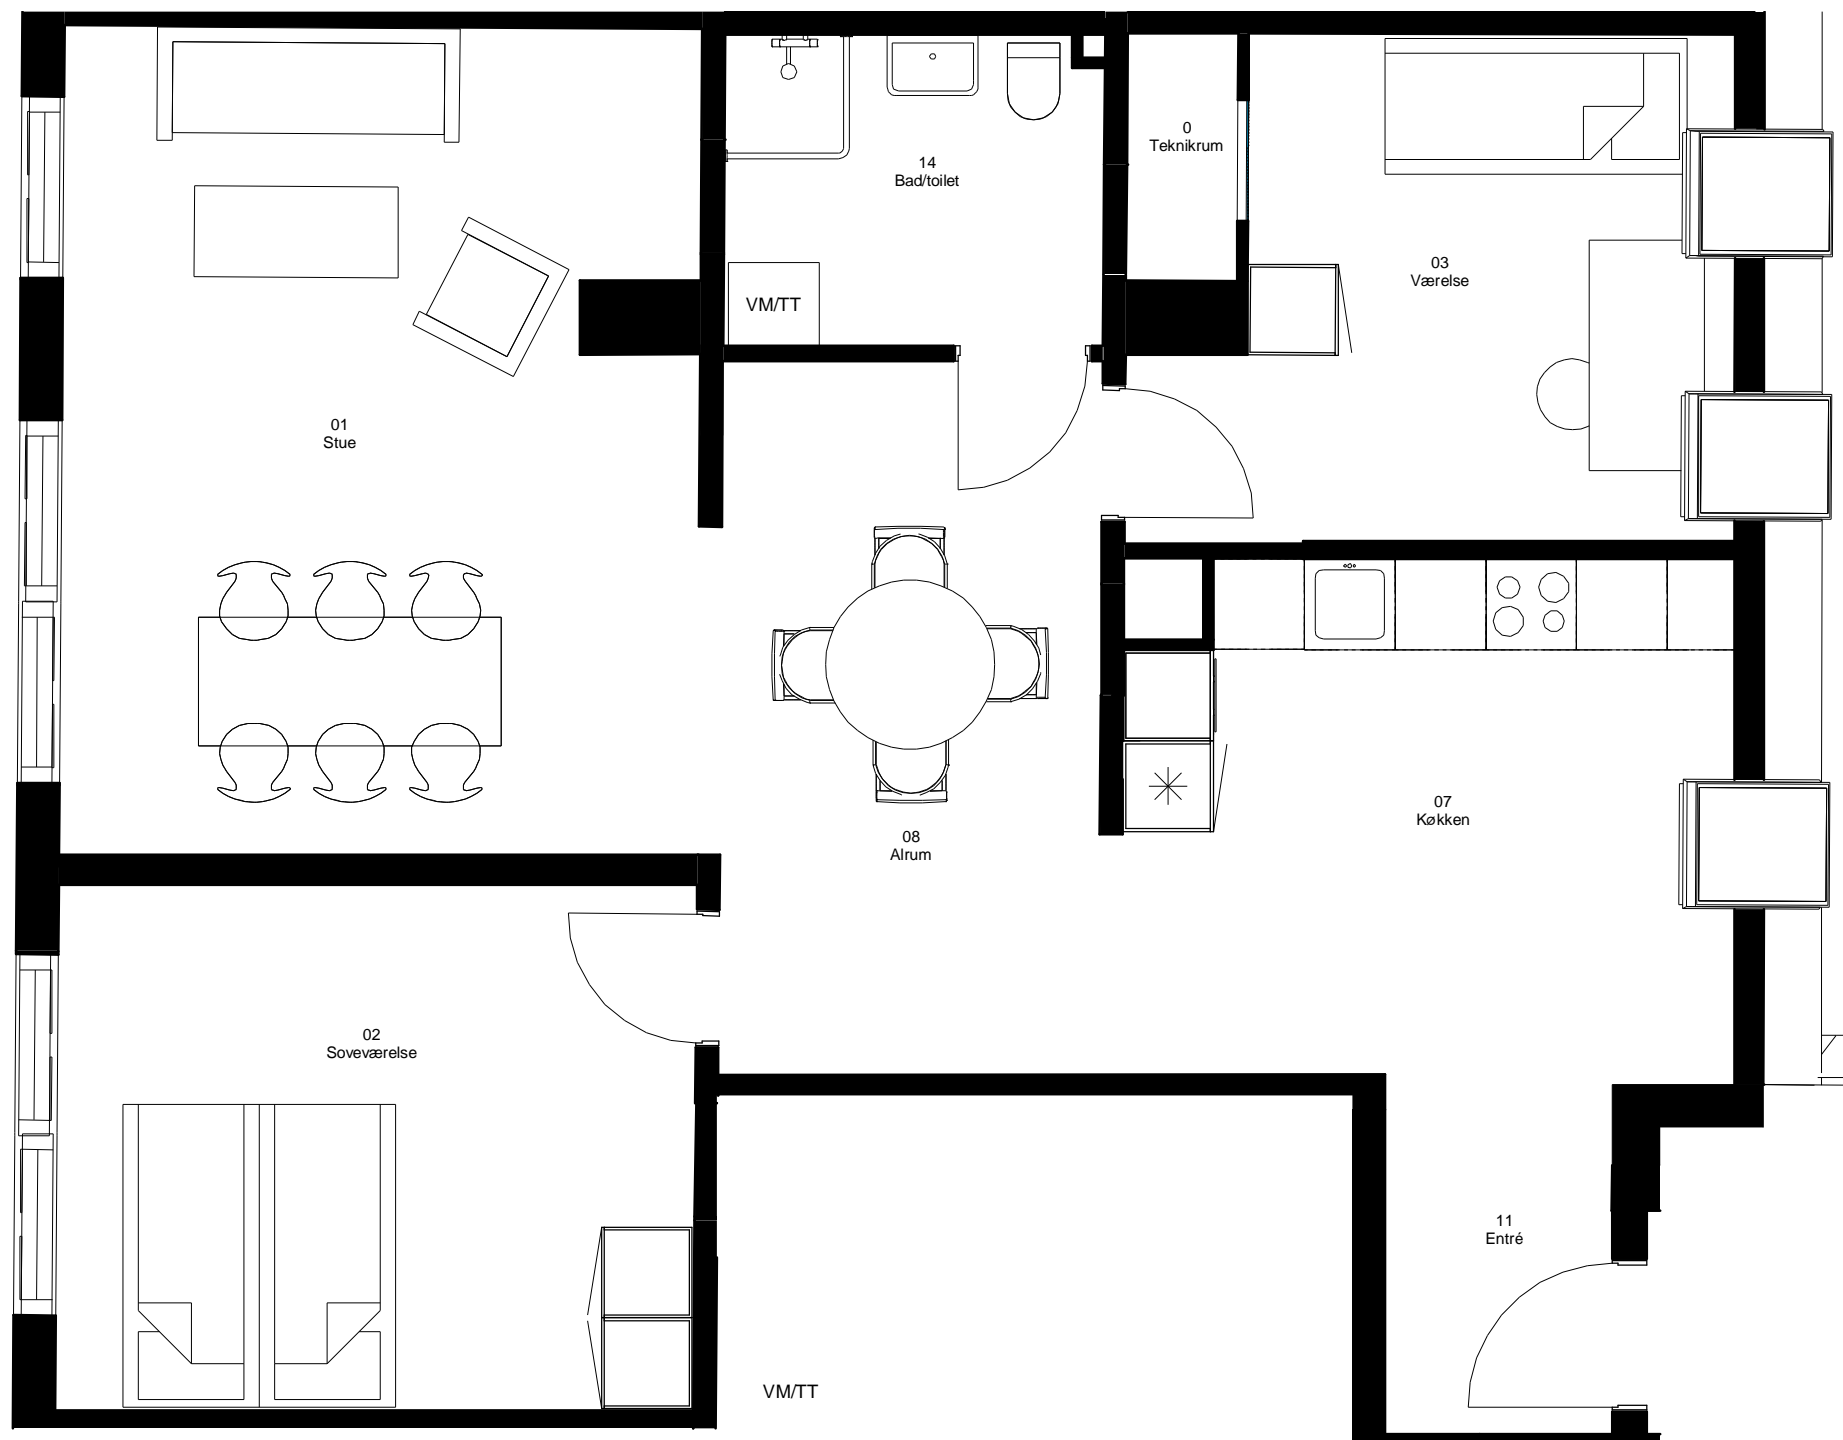


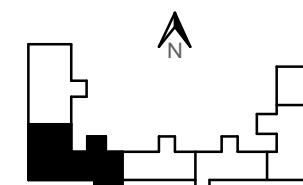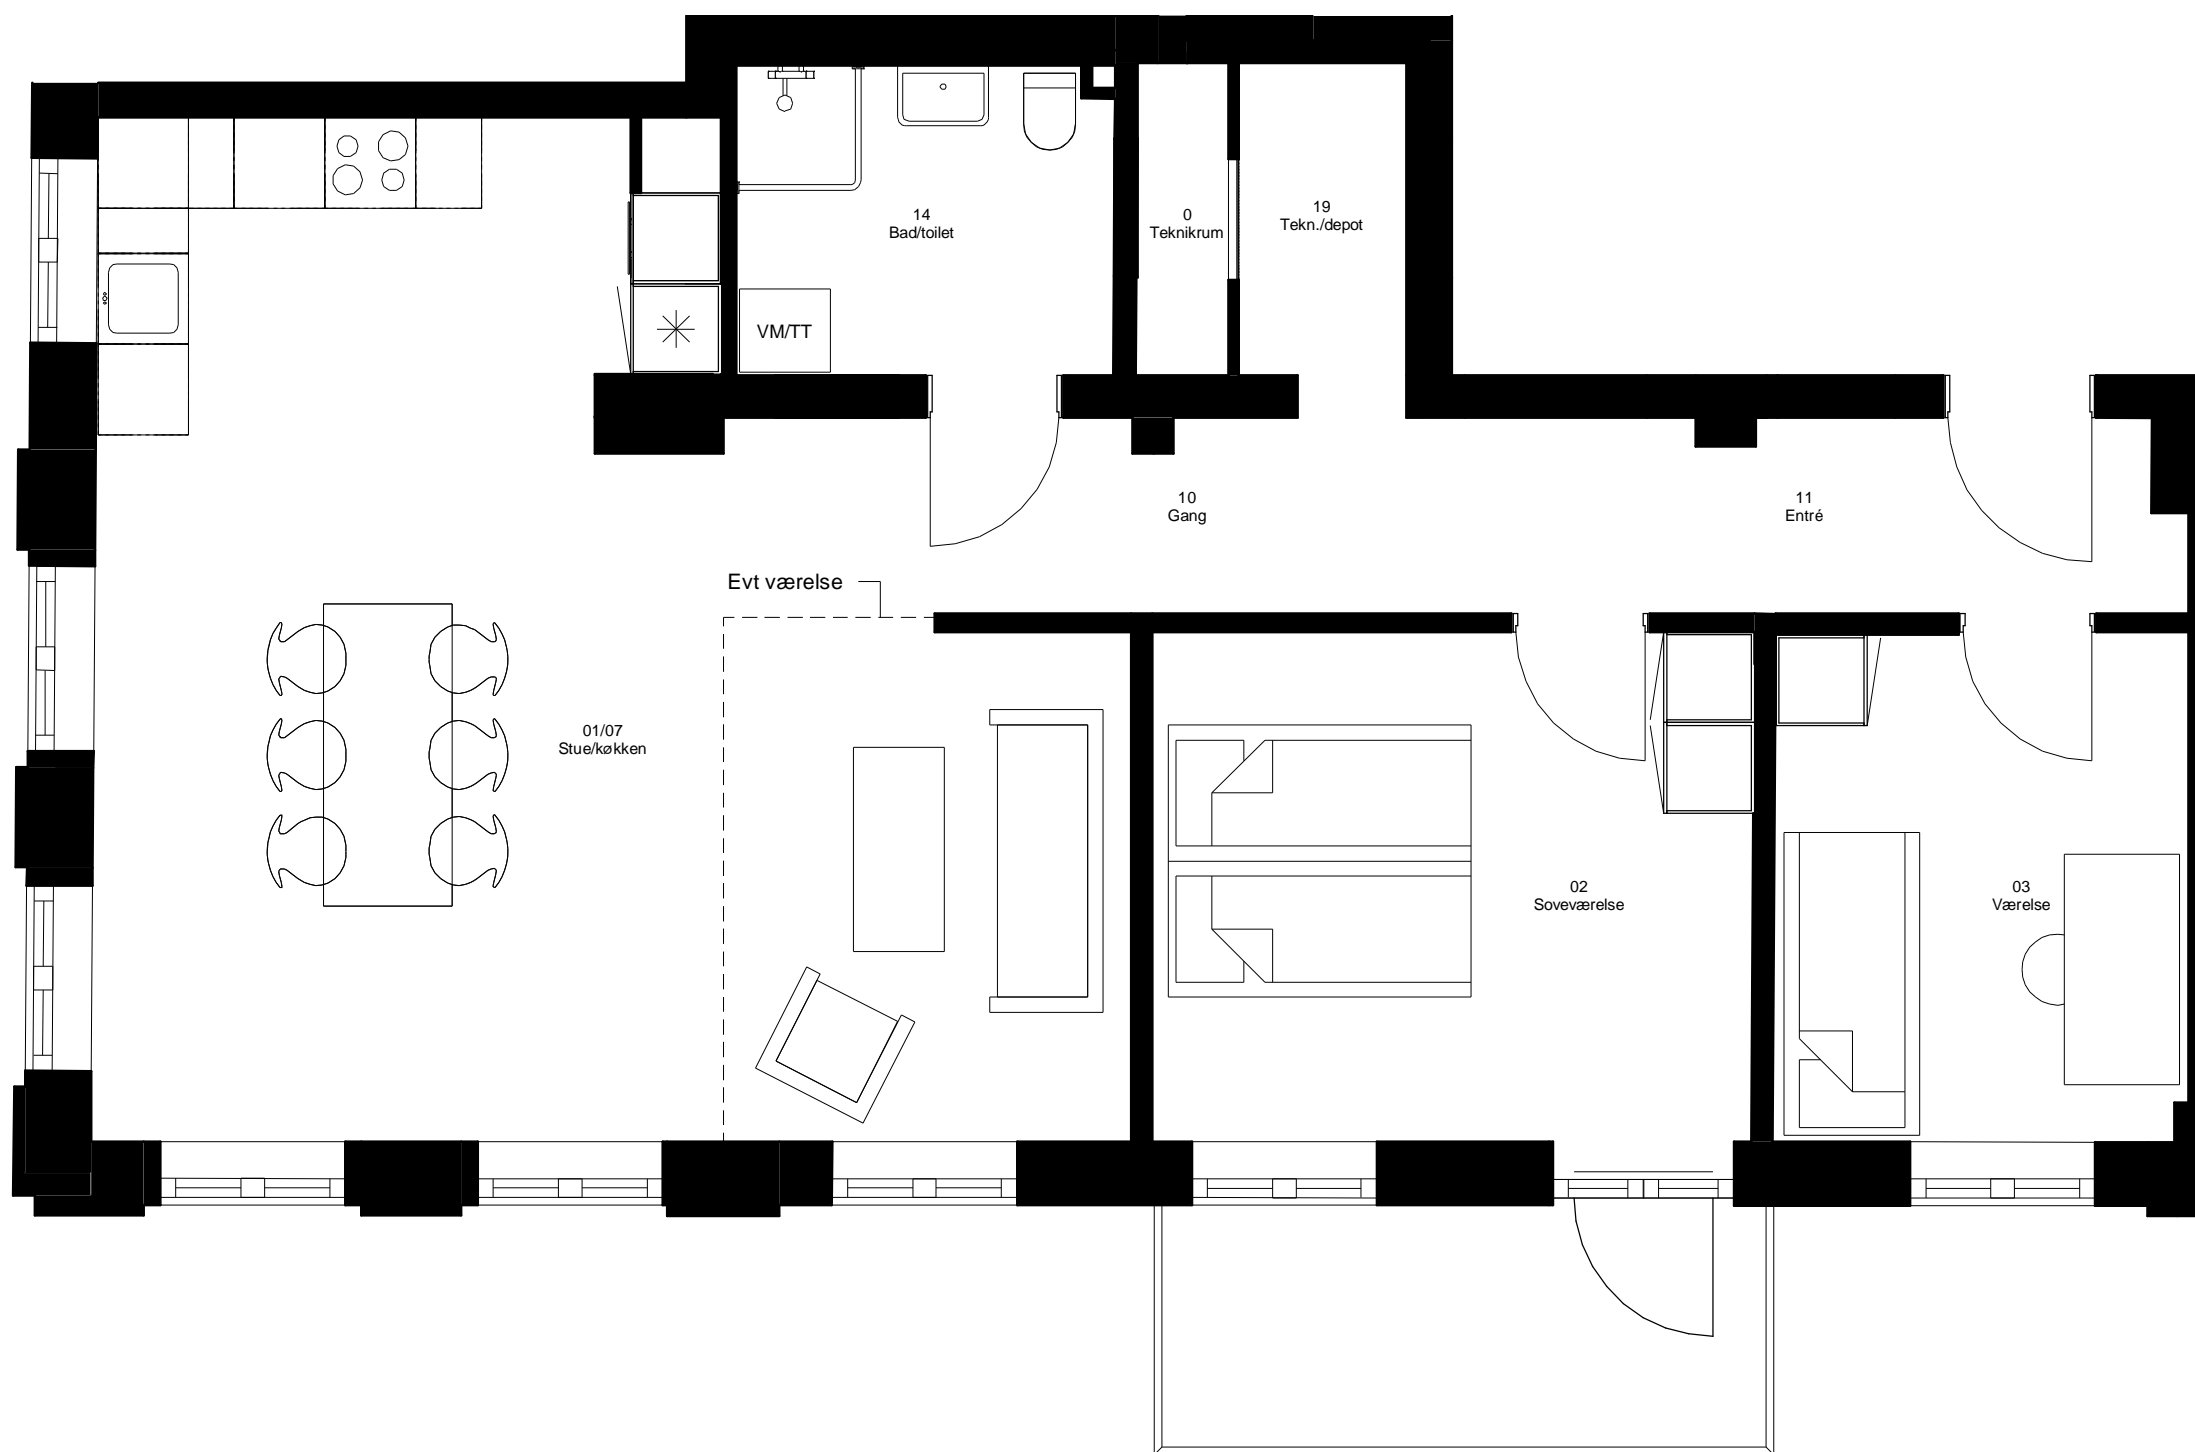

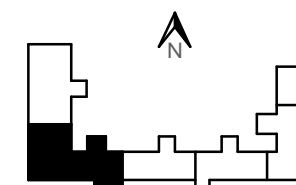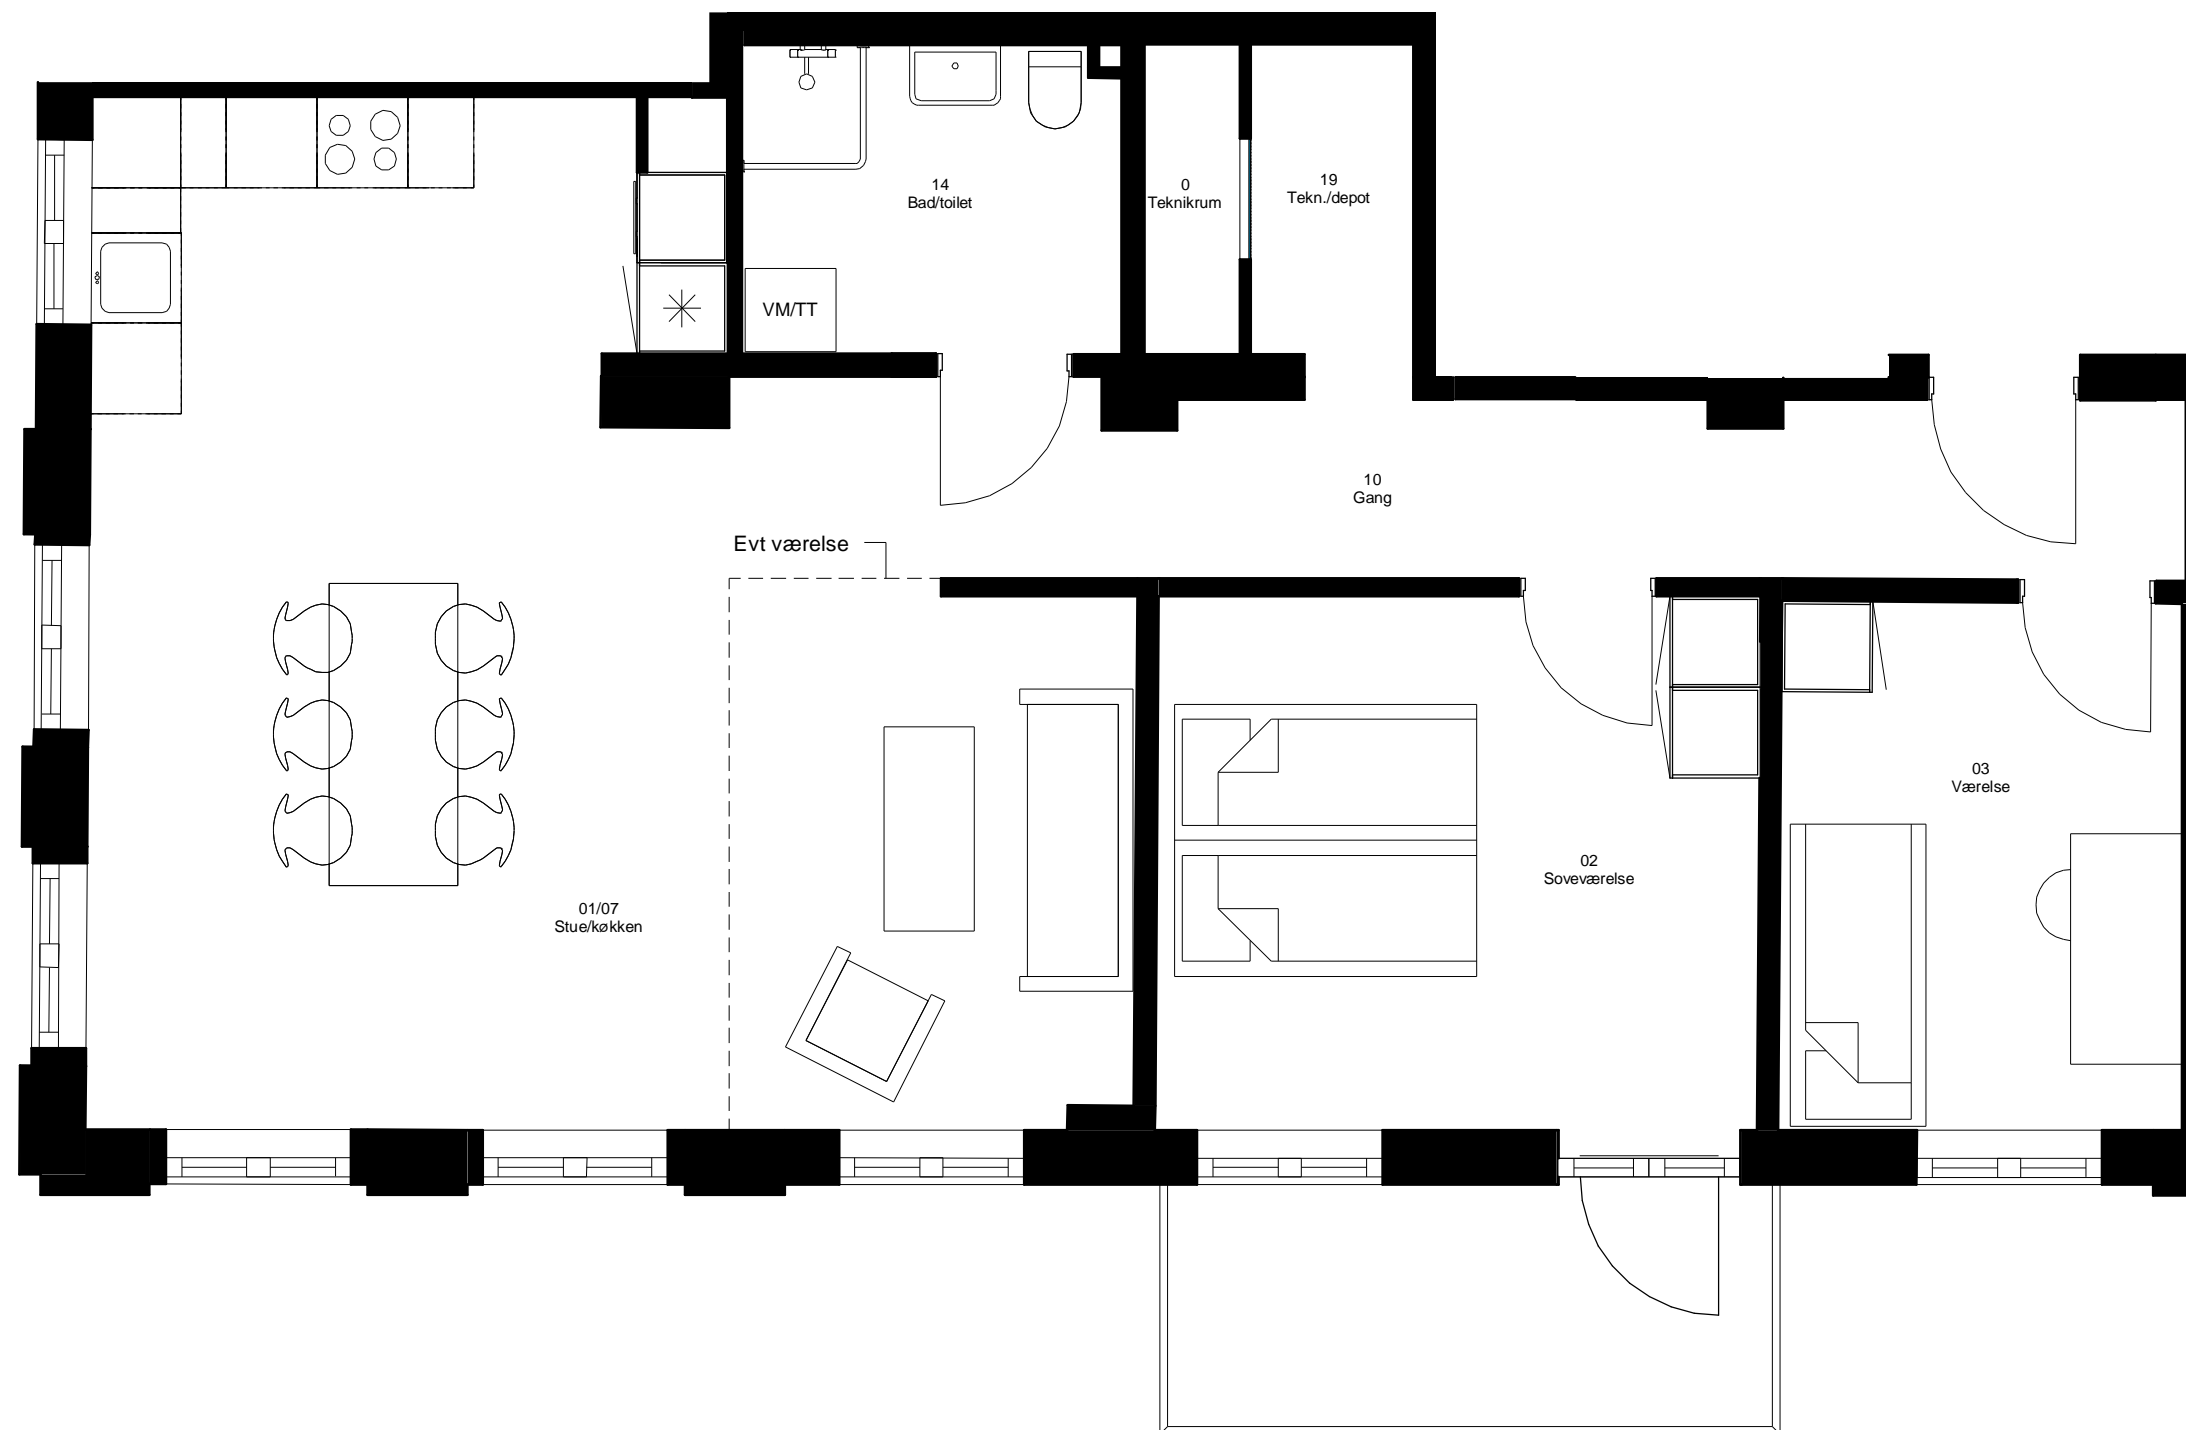

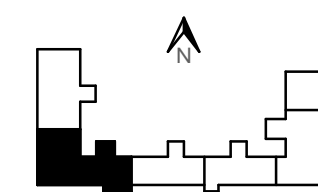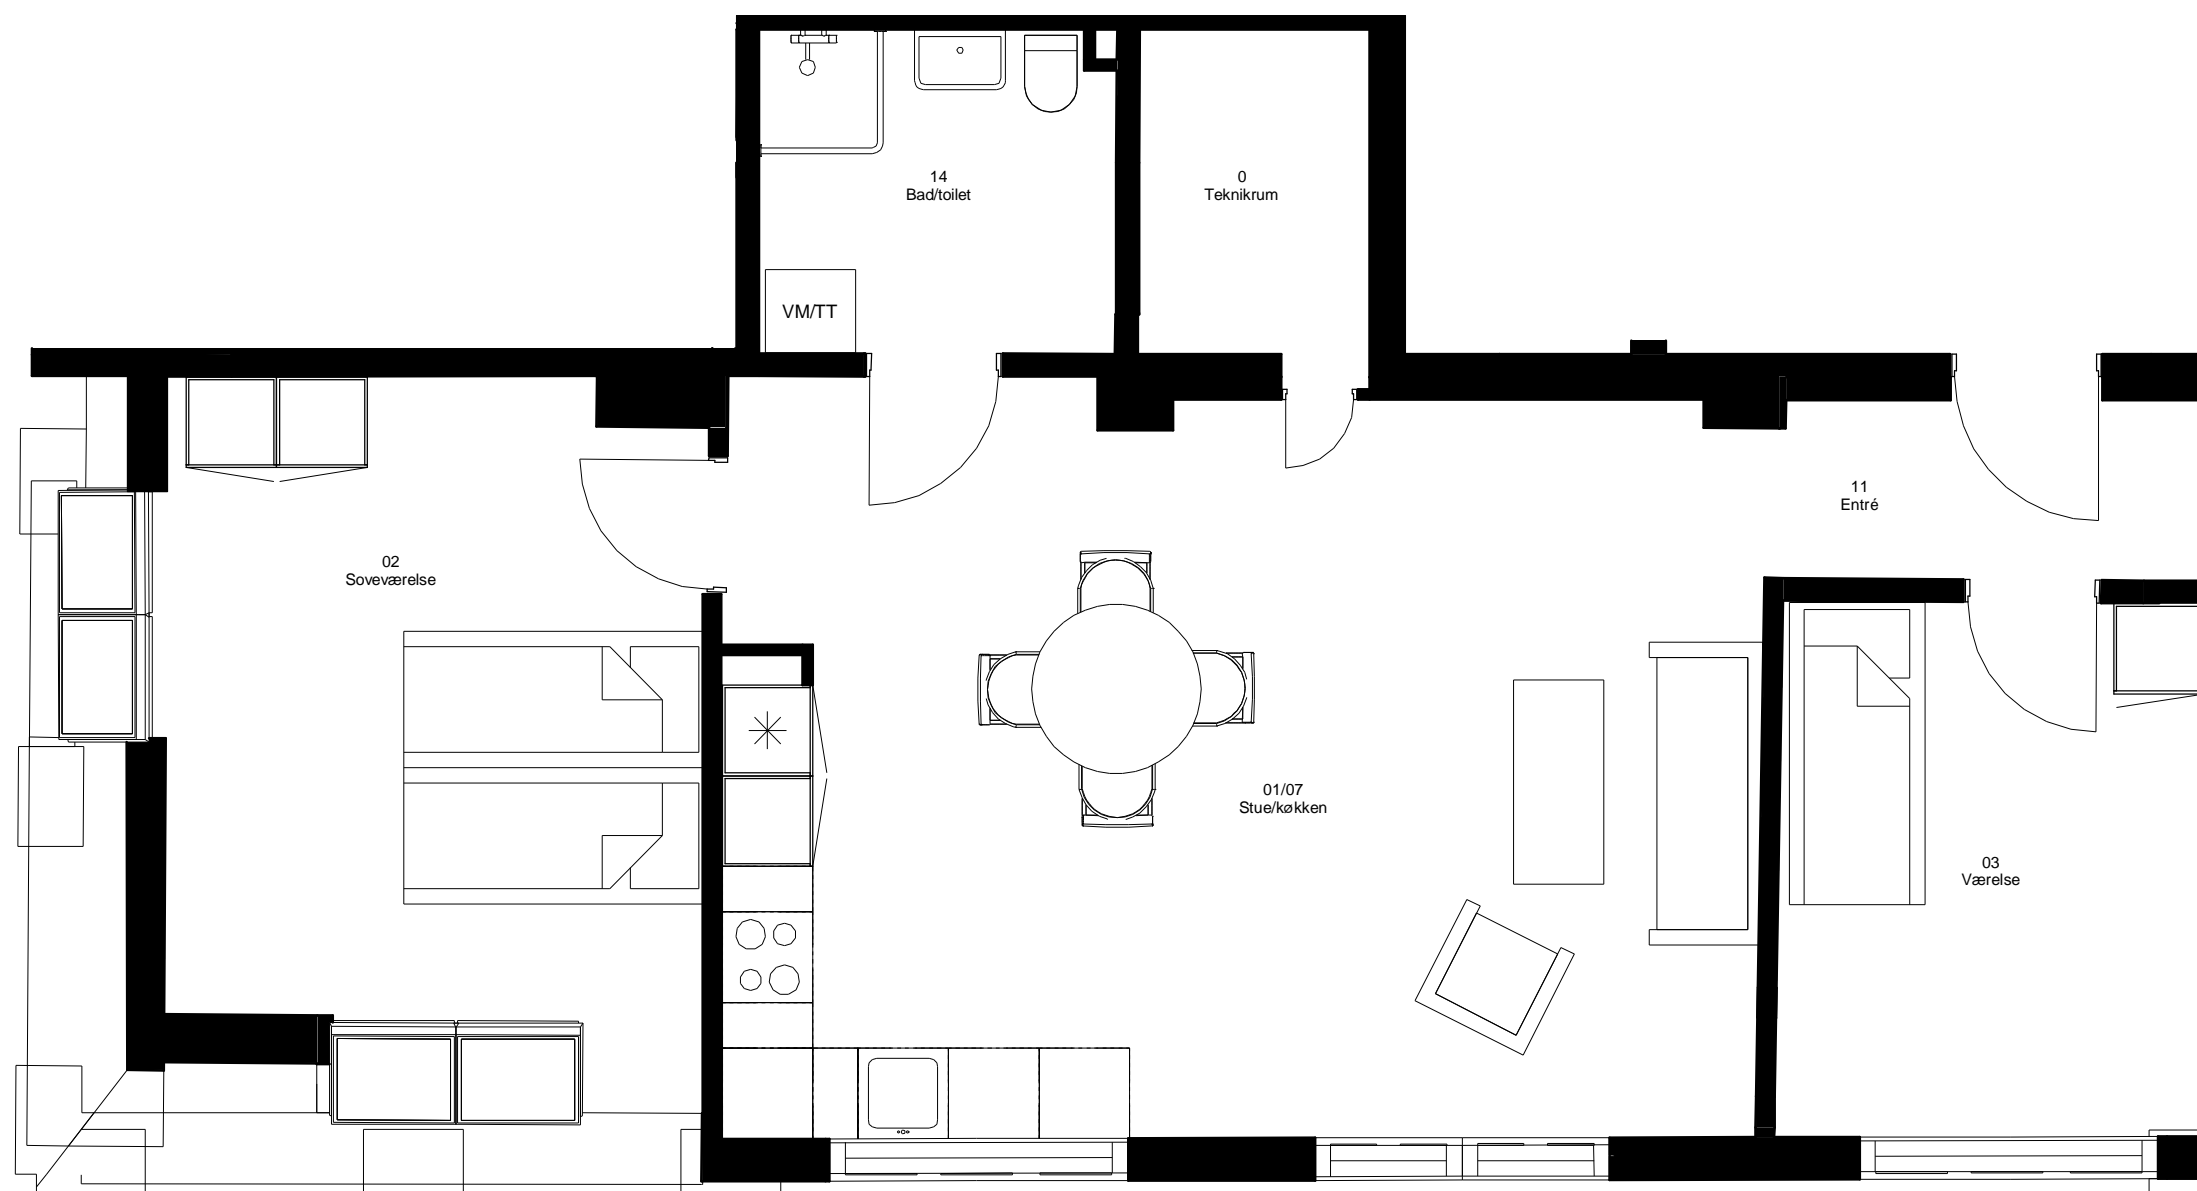



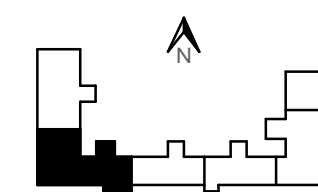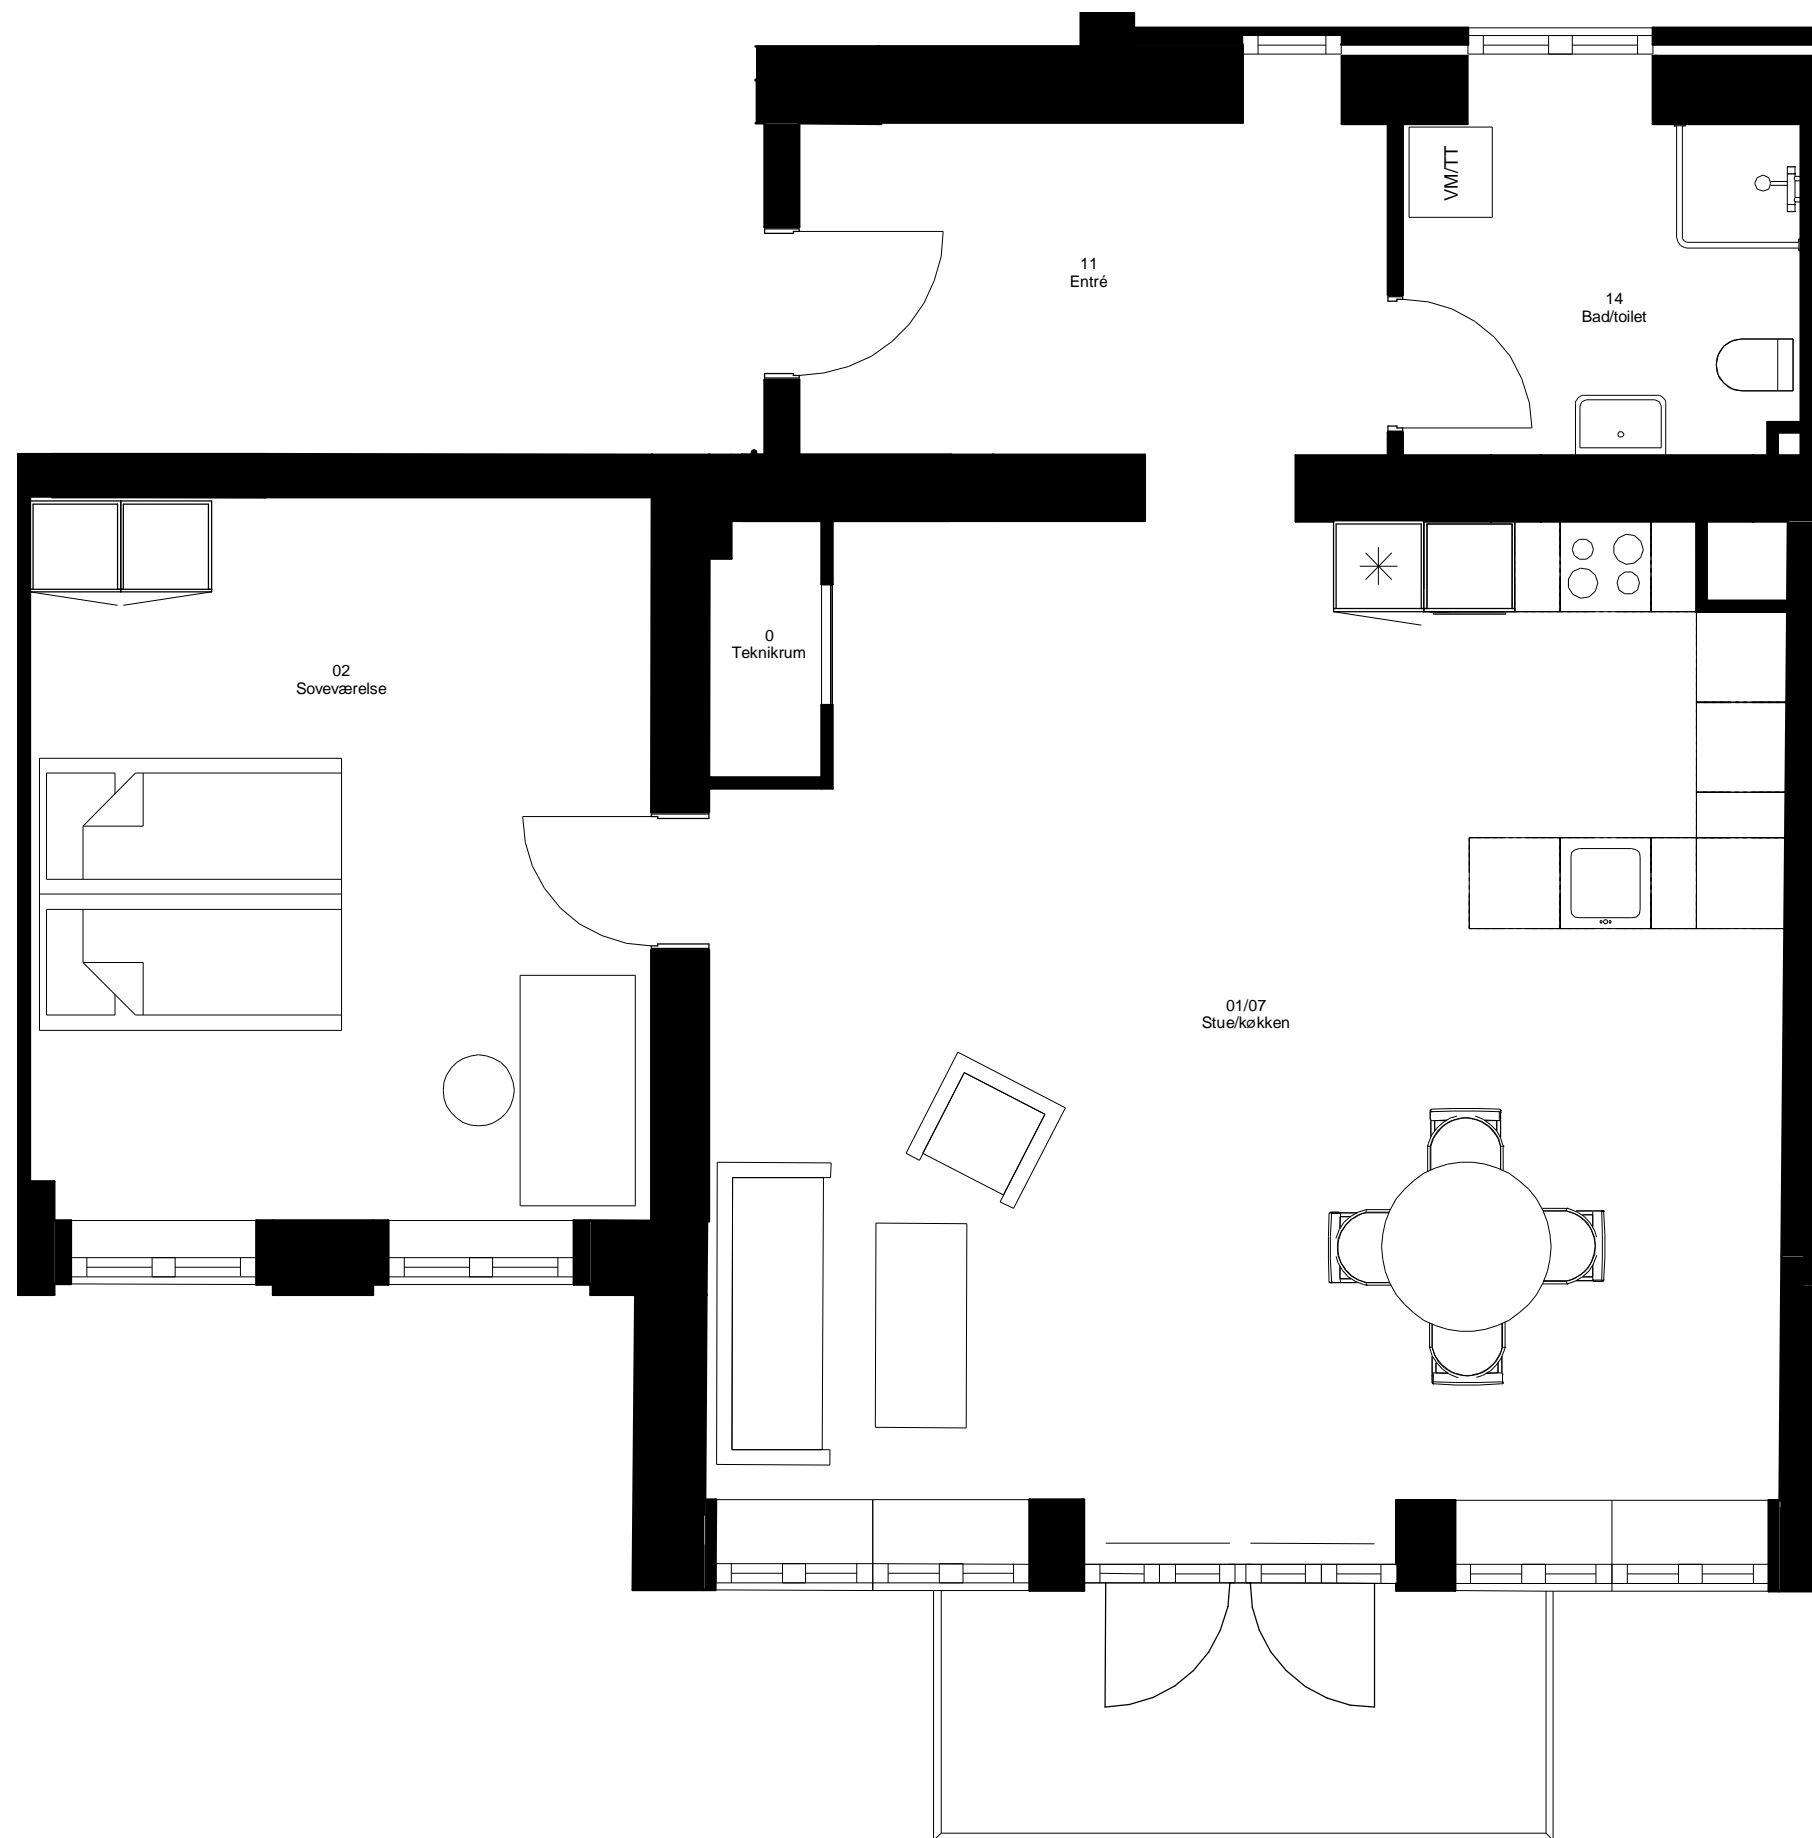

BYGHERRE: Fyns Almennyttige Boligselskab

SAG: Frits Jørgensens Have

EMNE: Nr. 14 st. tv.





**INGENIØR'NE**  
Rådgivende siden 1972

SAGS NR.: 2018.419 MÅL: 1 : 50 FORMAT: A3 DATO: 09/16/20 REV.:

TEGN. NR.: 7 - Udlejningsplaner

FILSTI: J:\2018\2018419 Frits Jørgensens Have\_Faaborg Sygehus\10\_Tegninger\00\_ARK\Revit

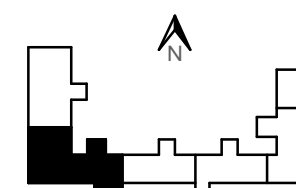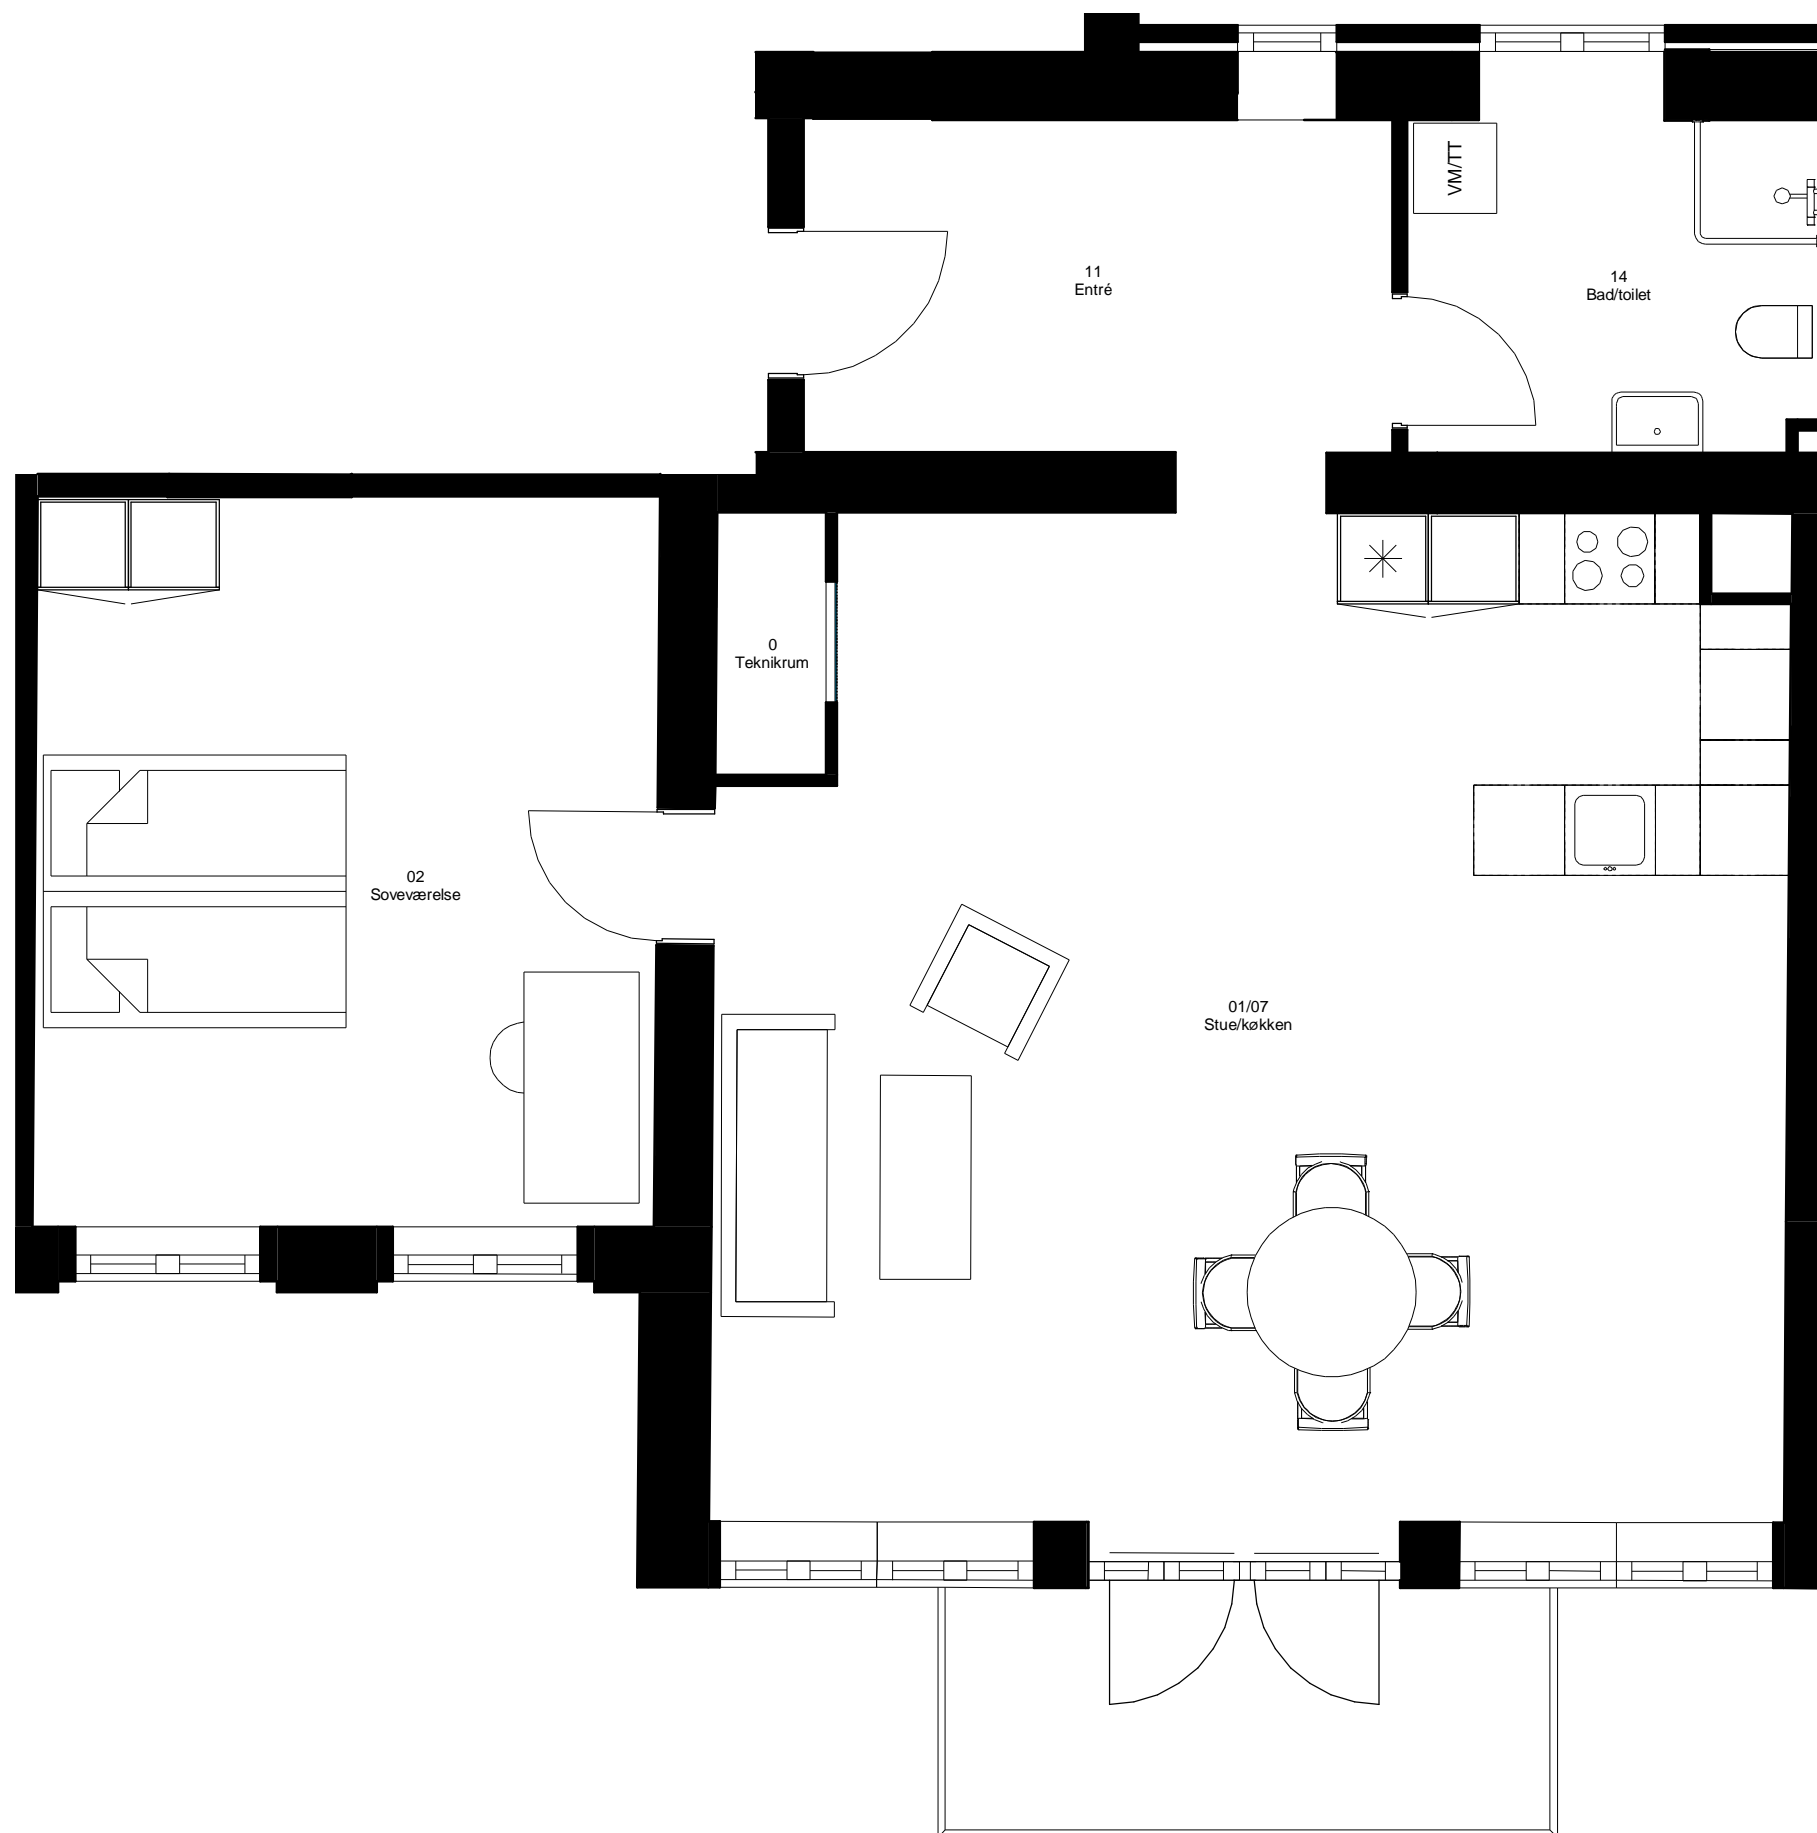

BYGHERRE: Fyns Almennyttige Boligselskab

SAG: Frits Jørgensens Have

EMNE: Nr. 14 1. tv.







**INGENIØR'NE**  
Rådgivende siden 1972

SAGS NR.: 2018.419 MÅL: 1 : 50 FORMAT: A3 DATO: 09/16/20 REV.:

TEGN. NR.: 7 - Udlejningsplaner

FILSTI: J:\2018\2018419 Frits Jørgensens Have\_Faaborg Sygehus\10\_Tegninger\00\_Ark\Revit

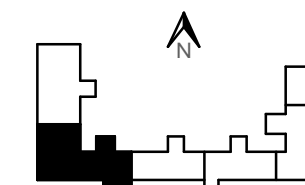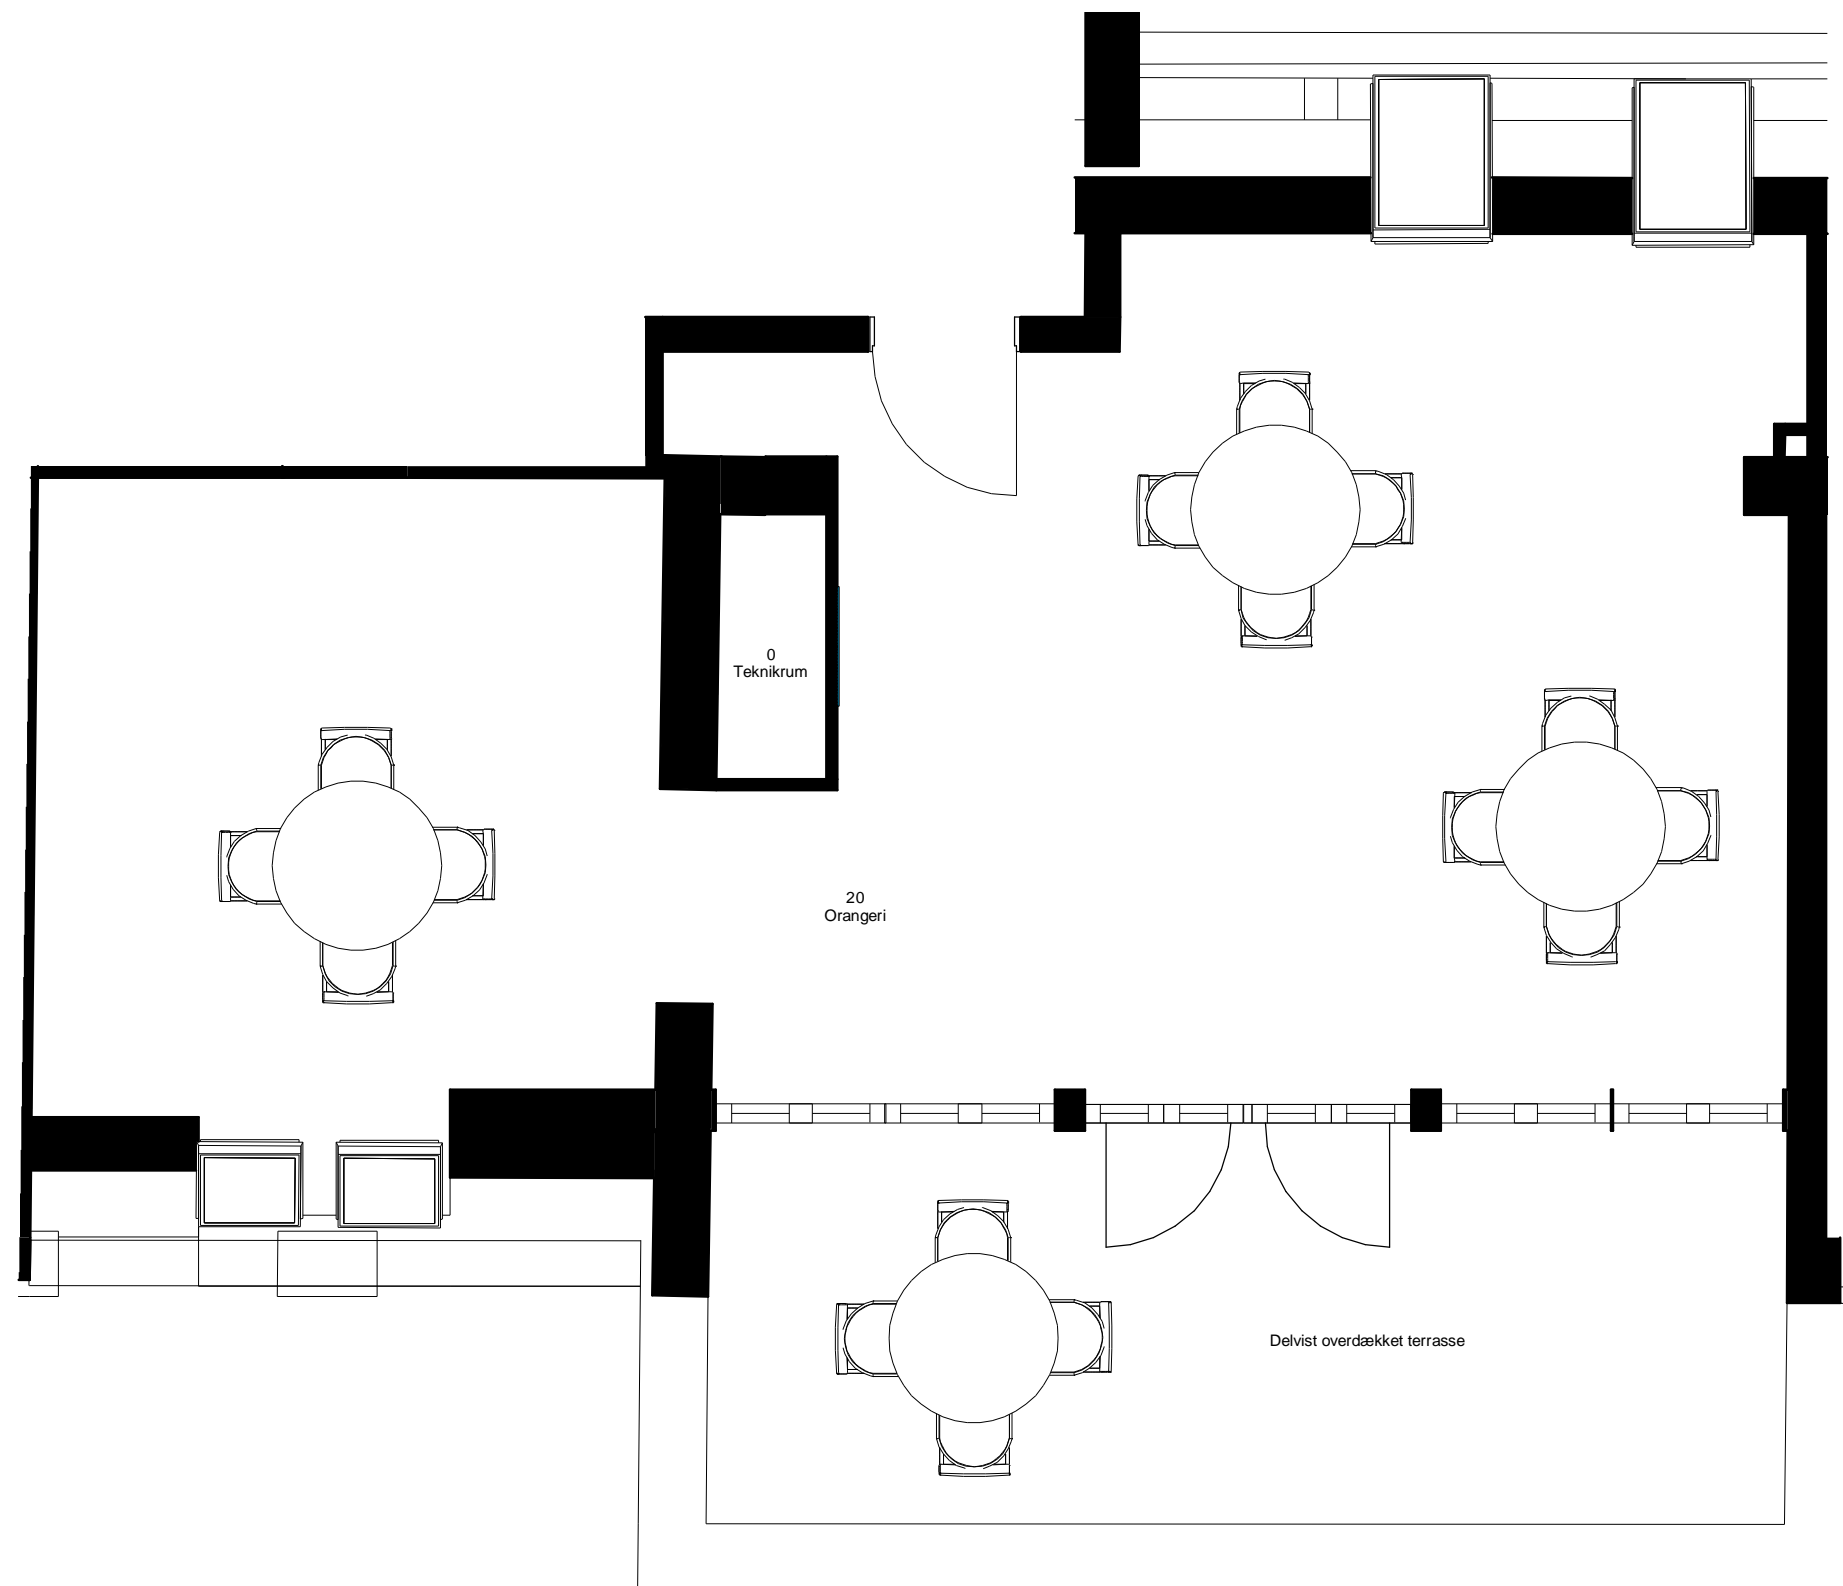

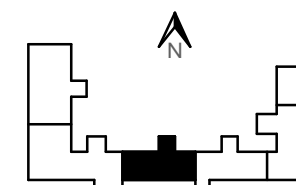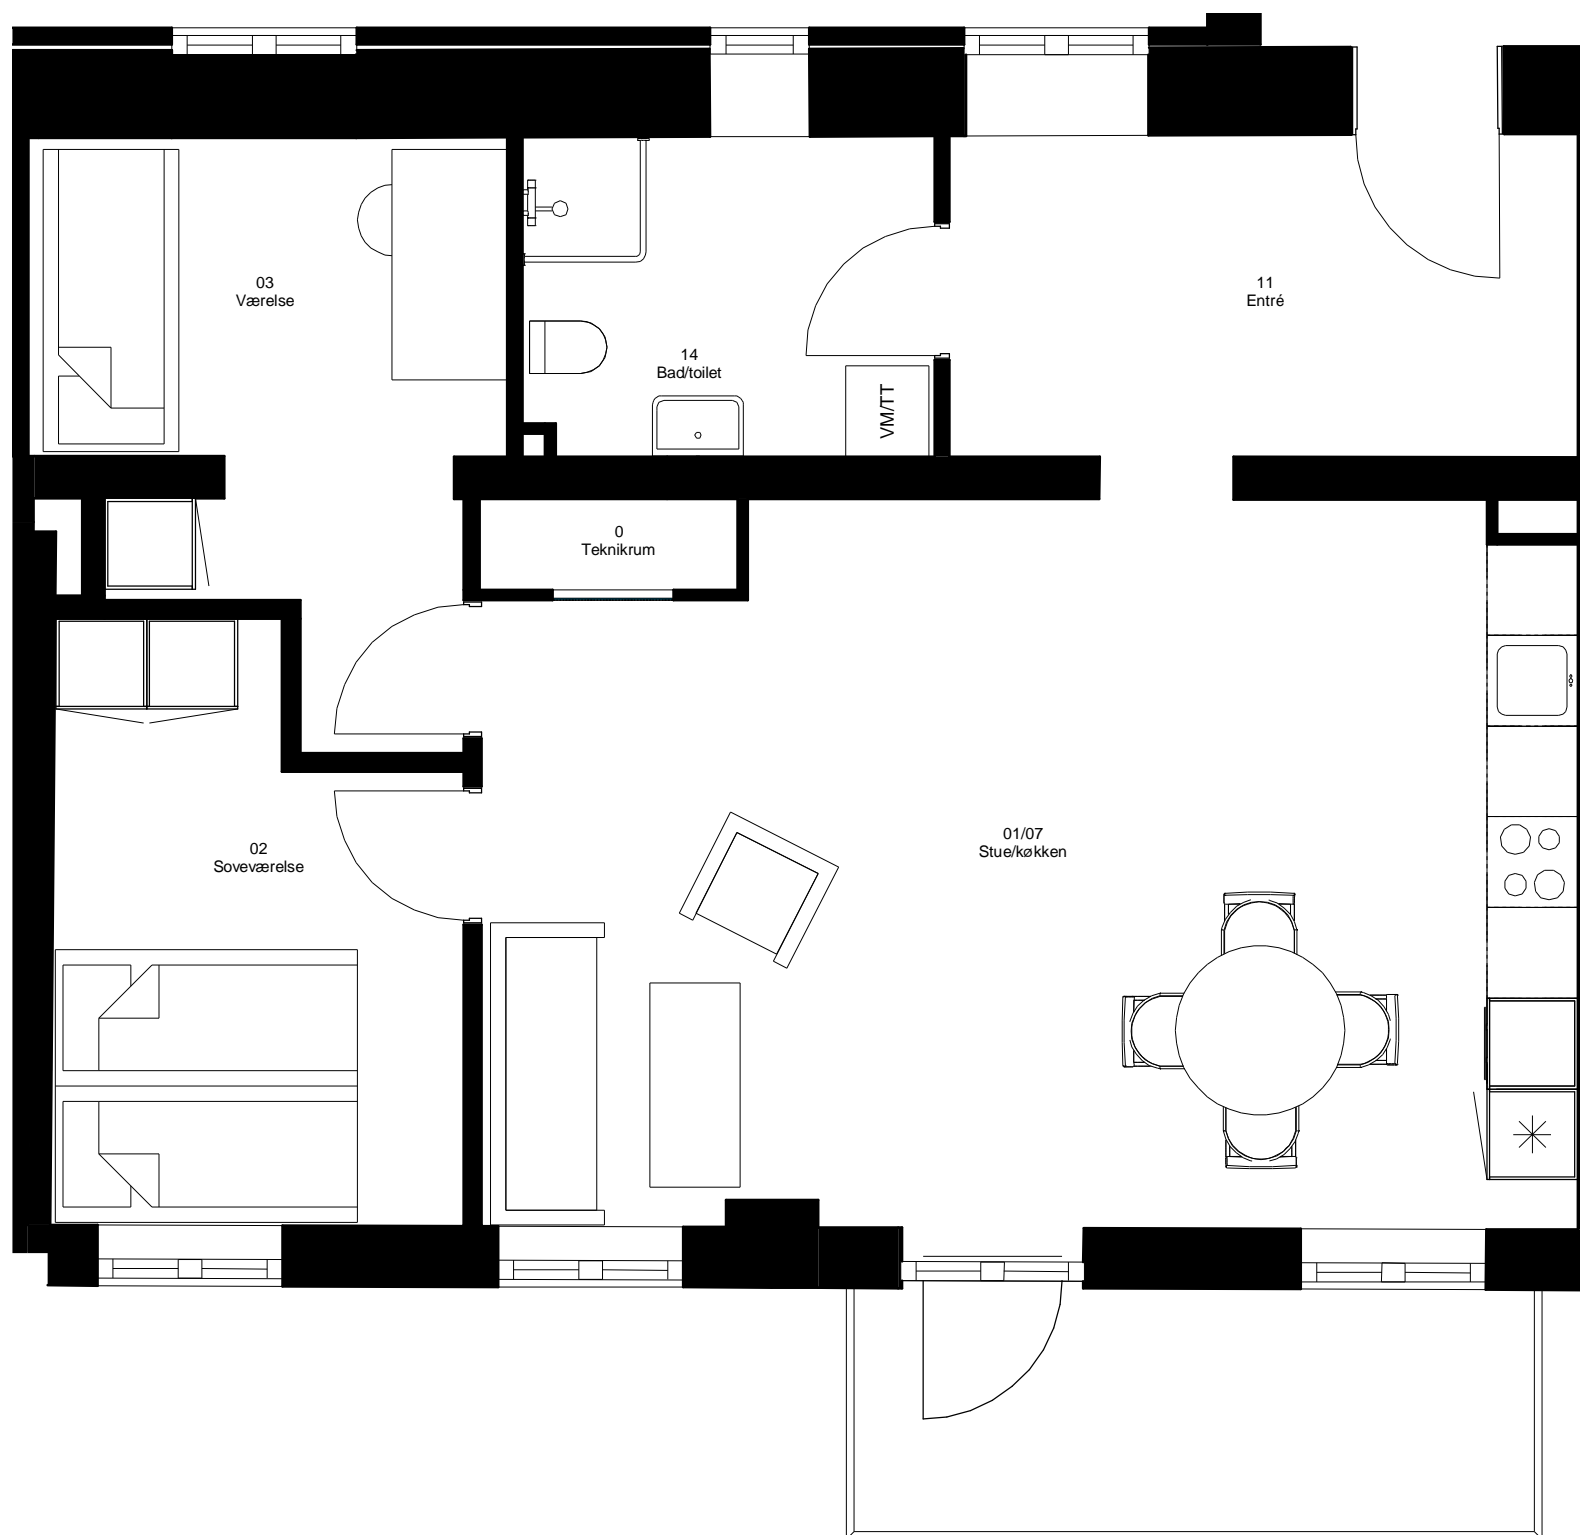

BYGHERRE: Fyns Almennyttige Boligselskab  
EMNE: Nr. 16 st. th.

SAG: Frits Jørgensens Have





INGENIØR'NE  
Rådgivende siden 1972

SAGS NR.: 2018.419 MÅL: 1 : 50 FORMAT: A3 DATO: 09/16/20 REV.:

TEGN. NR.: 7 - Udlejningsplaner

FILSTI: J:\2018\2018419 Frits Jørgensens Have\_Faaborg Sygehus\10\_Tegninger\00\_Ark\Revit

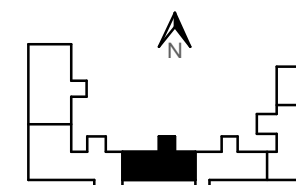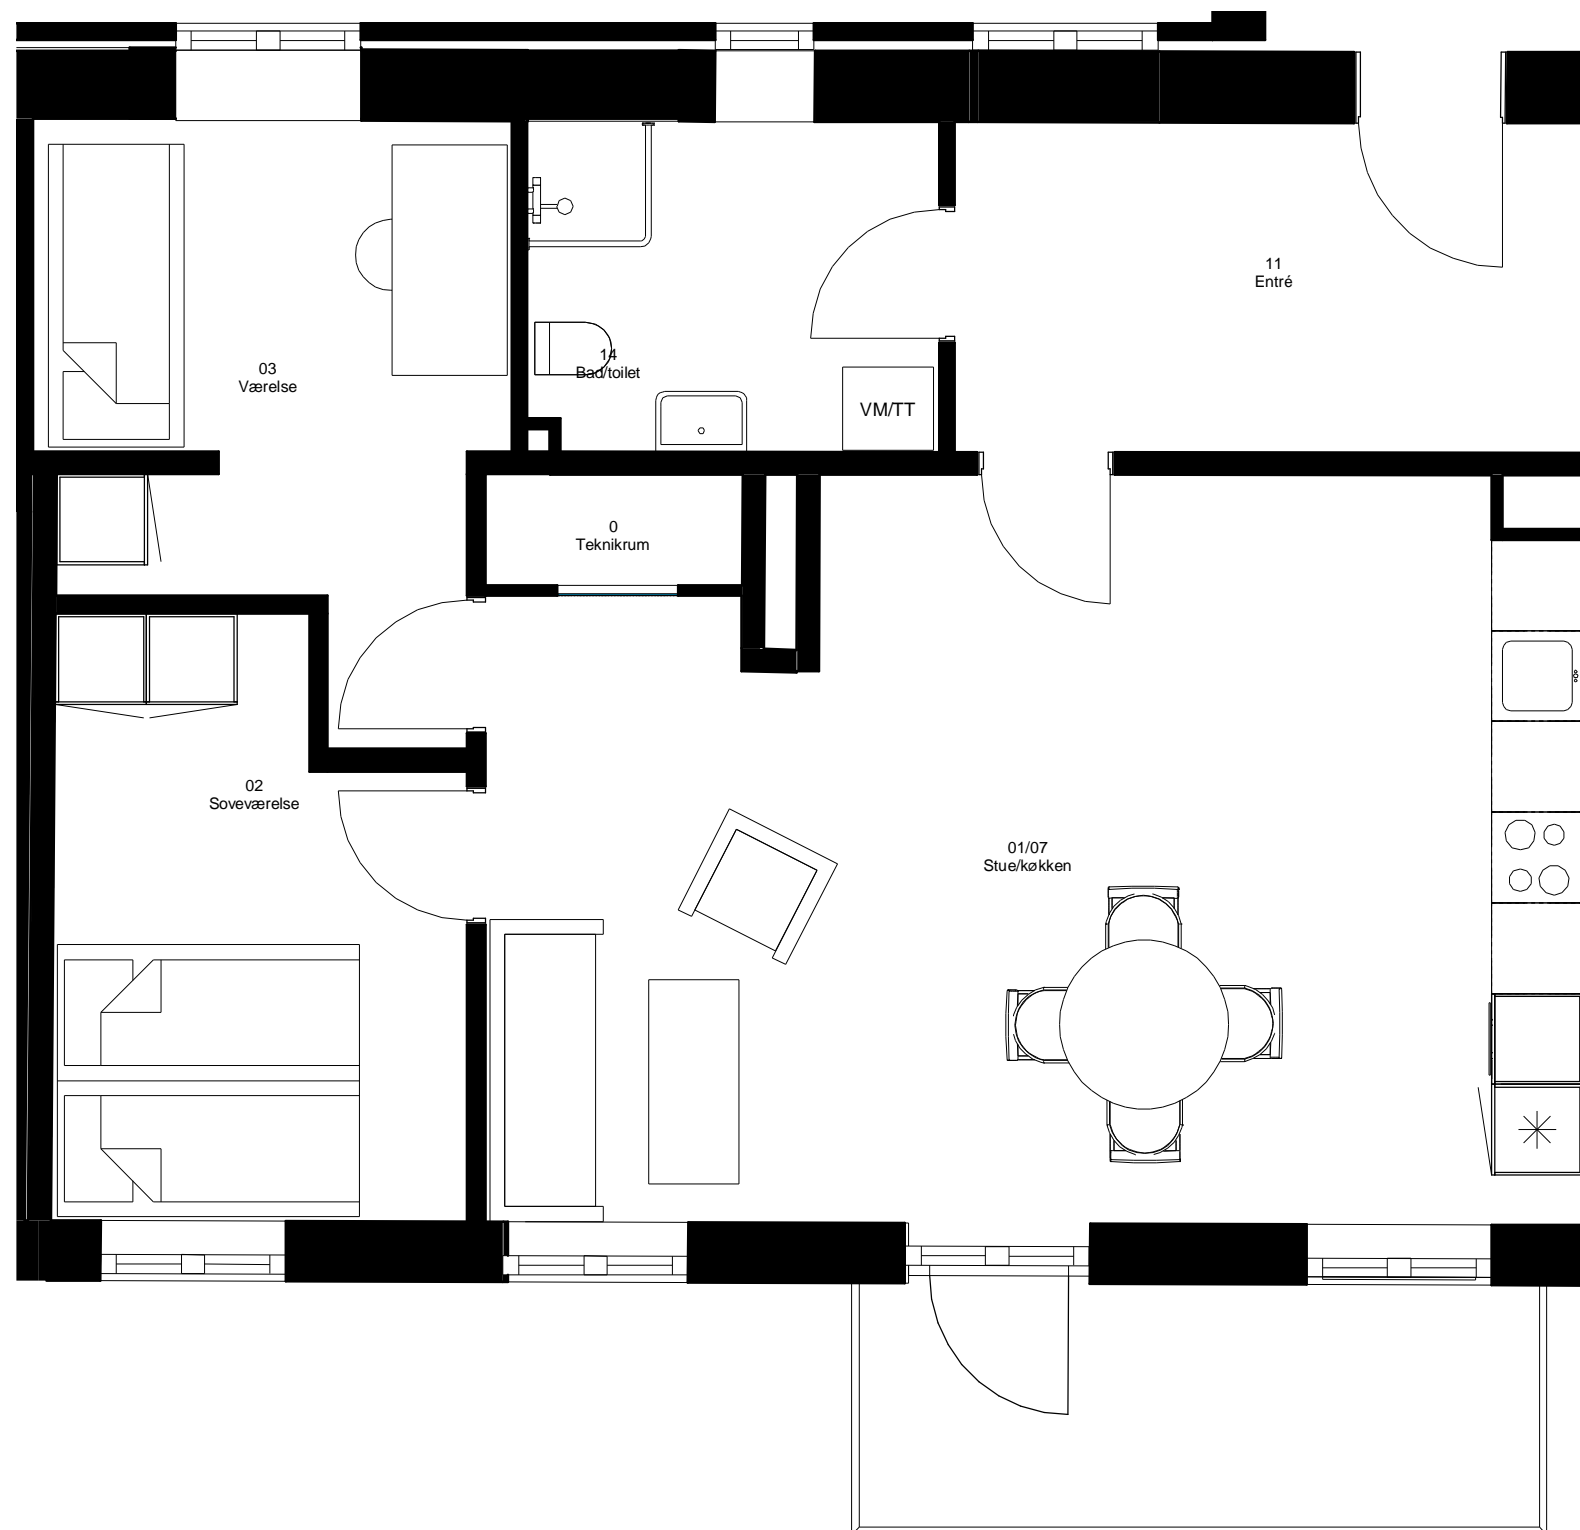

BYGHERRE: Fyns Almennyttige Boligselskab

SAG: Frits Jørgensens Have

EMNE: Nr. 16 1. th.





INGENIØR'NE  
Rådgivende siden 1972

SAGS NR.: 2018.419 MÅL: 1 : 50 FORMAT: A3 DATO: 09/16/20 REV.:

TEGN. NR.: 7 - Udlejningsplaner

FILSTI: J:\2018\2018419 Frits Jørgensens Have\_Faaborg Sygehus\10\_Tegninger\00\_Ark\Revit

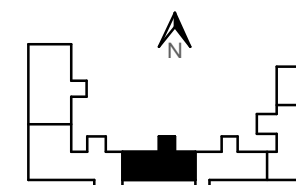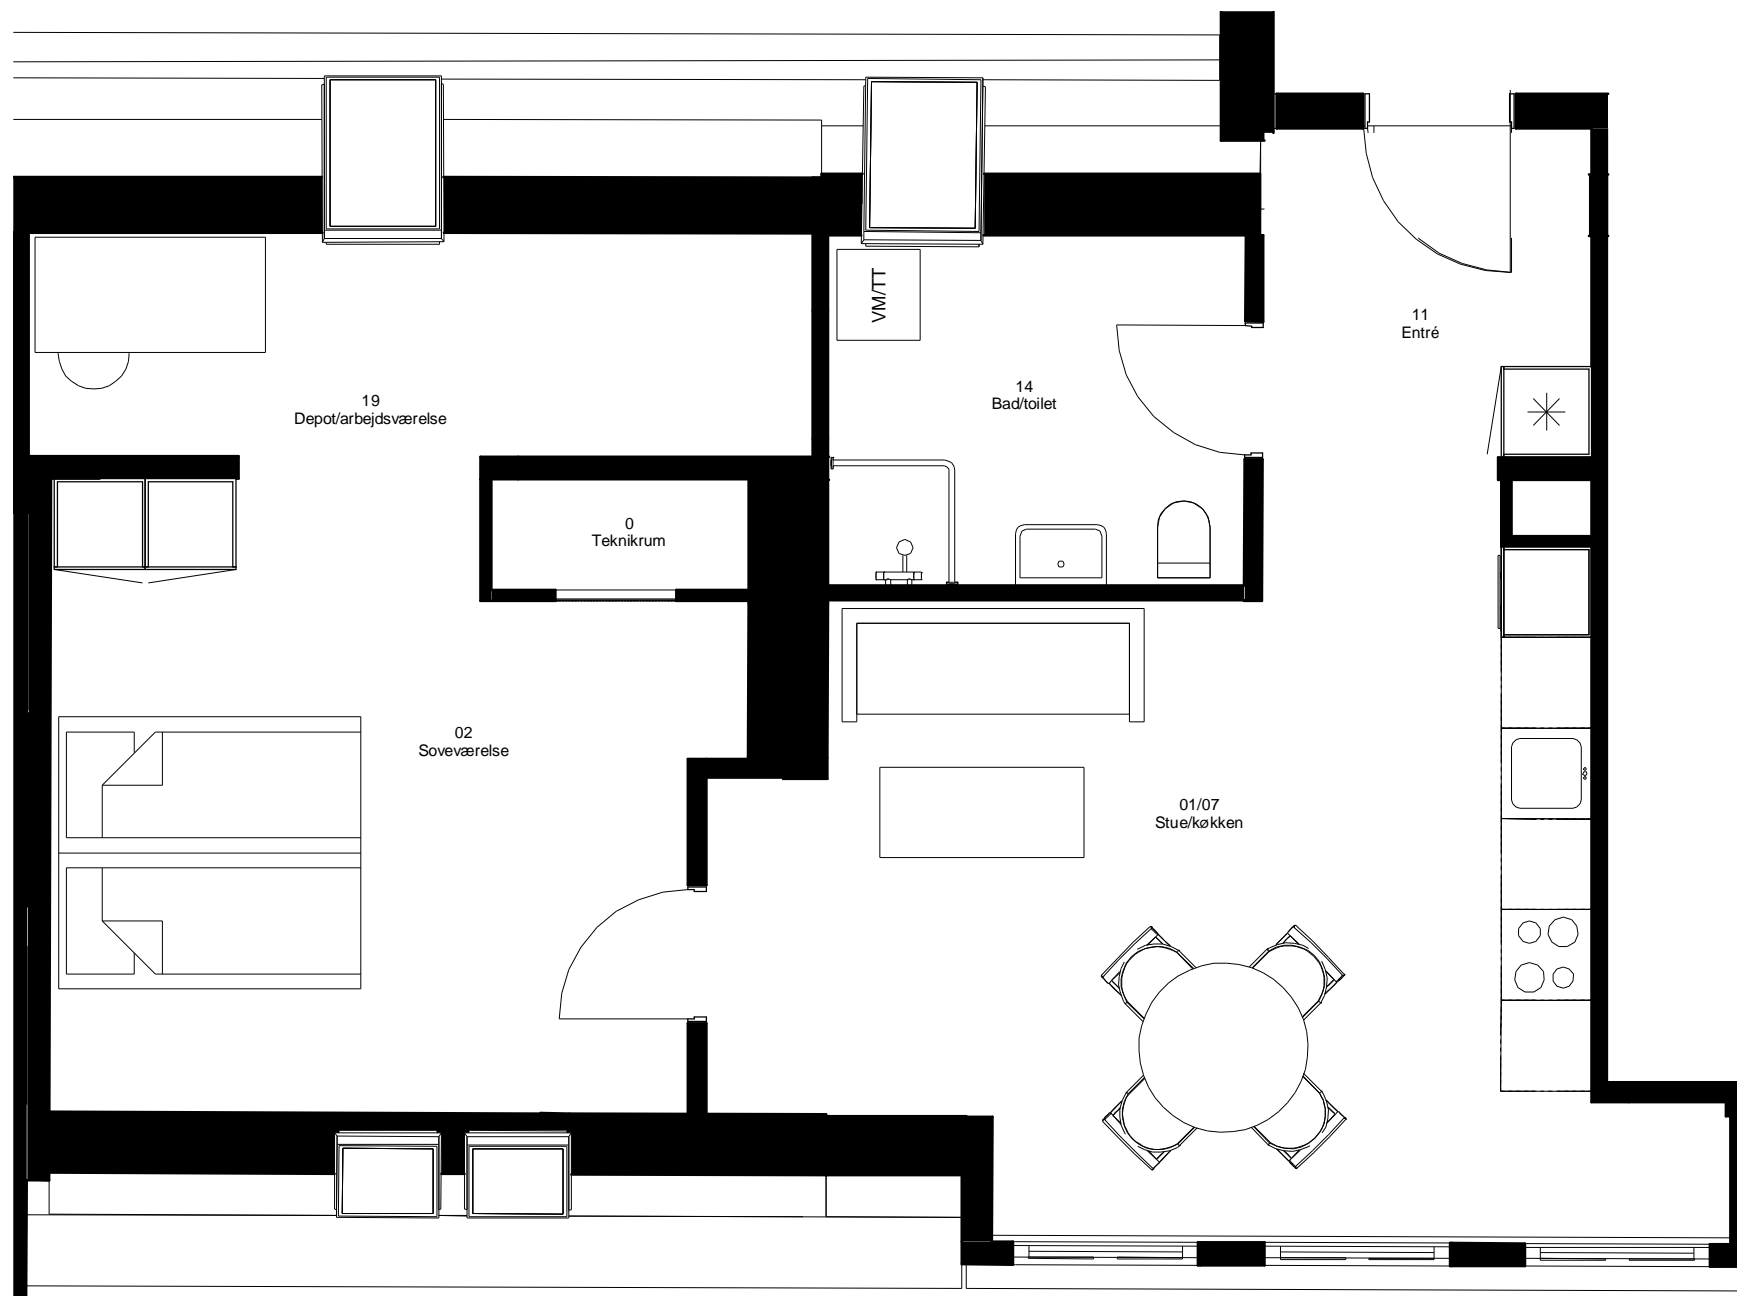

BYGHERRE: Fyns Almennyttige Boligselskab

SAG: Frits Jørgensens Have

EMNE: Nr. 16 2. th.







INGENIØR'NE  
Rådgivende siden 1972

SAGS NR.: 2018.419 MÅL: 1 : 50 FORMAT: A3 DATO: 09/16/20 REV.:



TEGN. NR.: 7 - Udlejningsplaner

FILSTI: J:\2018\2018419 Frits Jørgensens Have\_Faaborg Sygehus\10\_Tegninger\00\_ARK\Revit

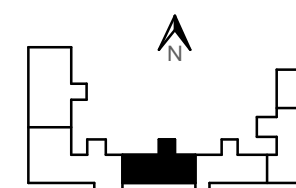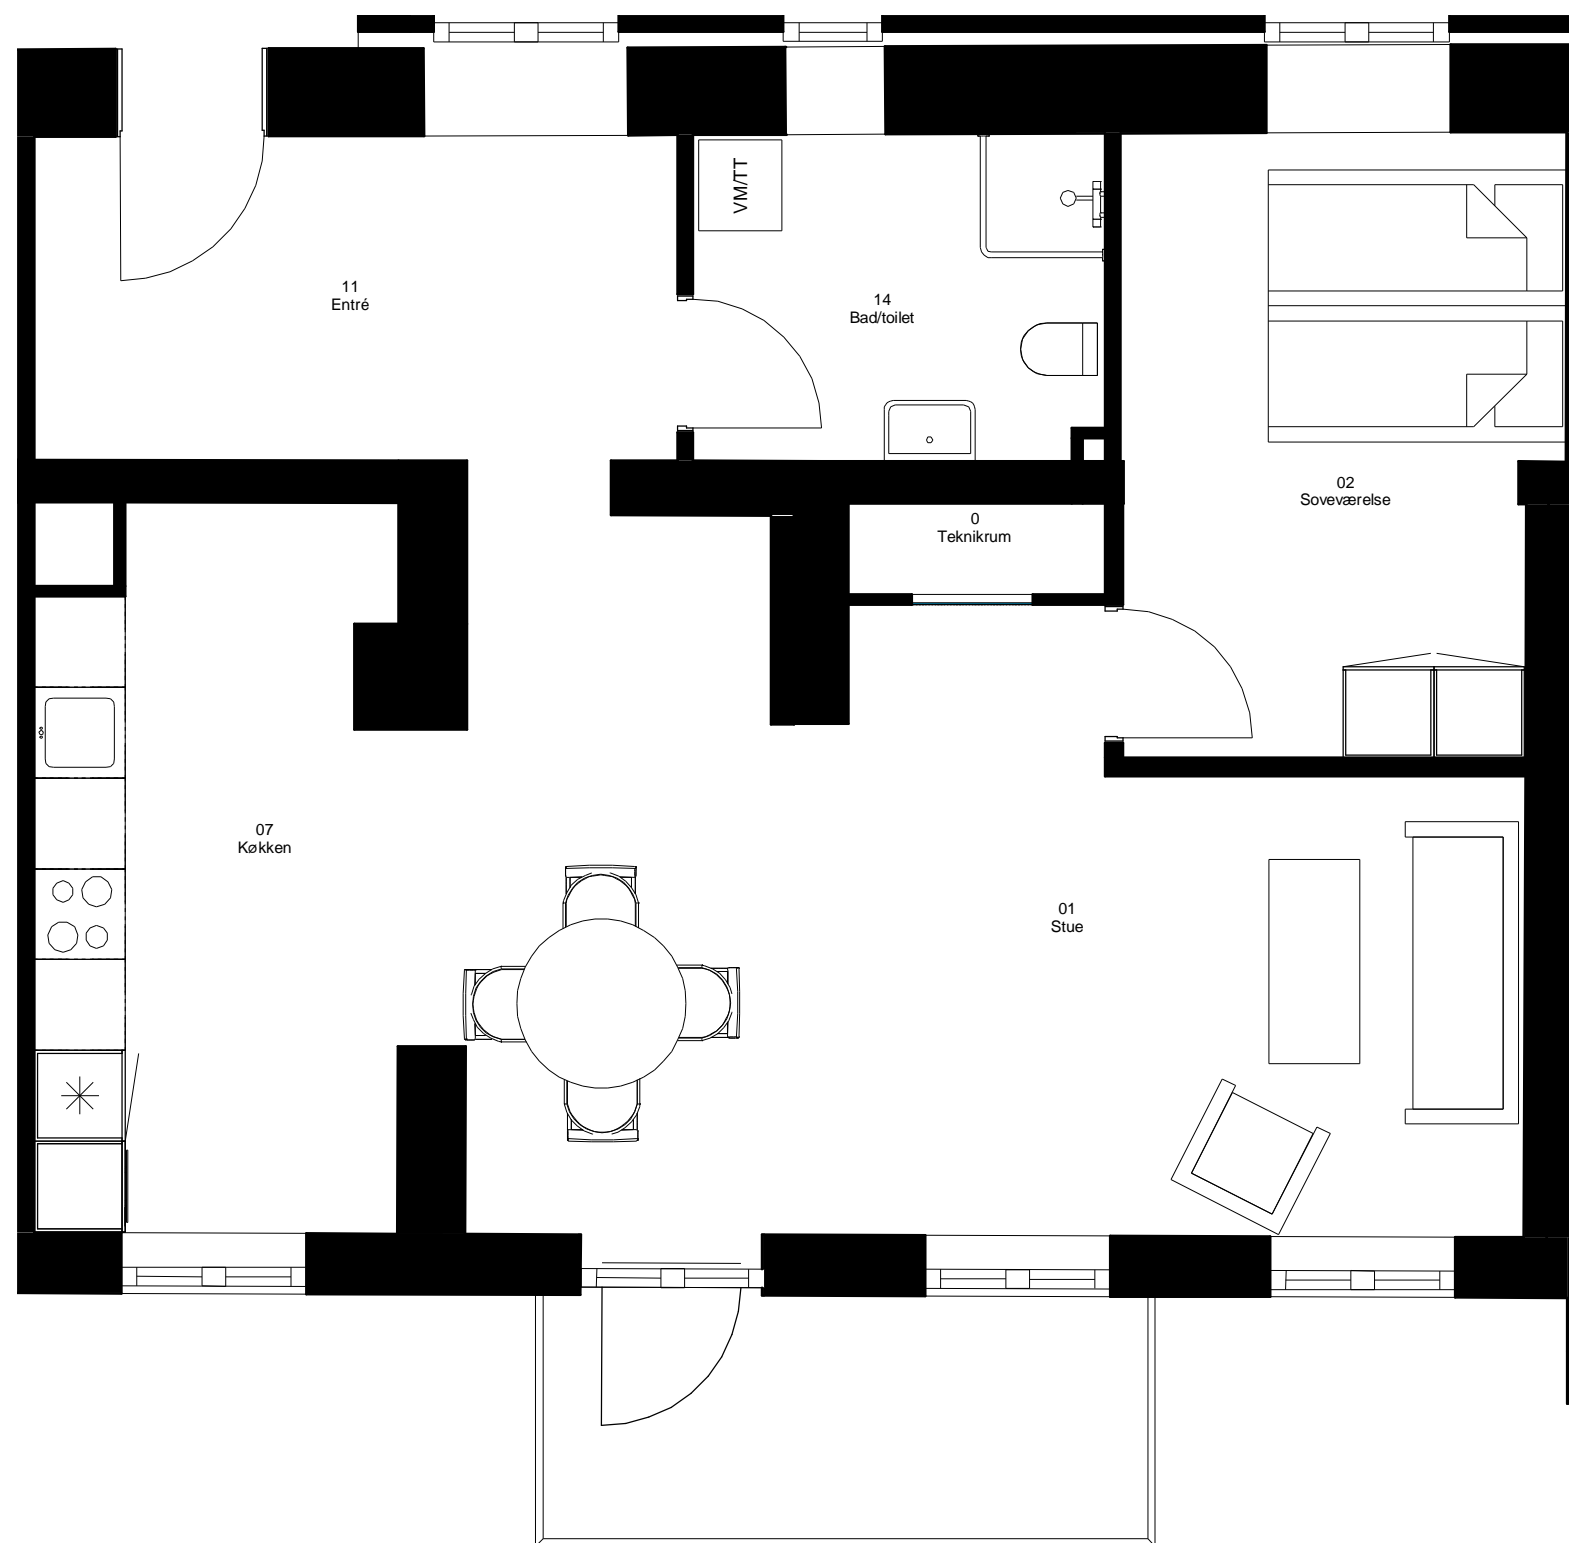

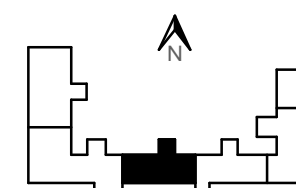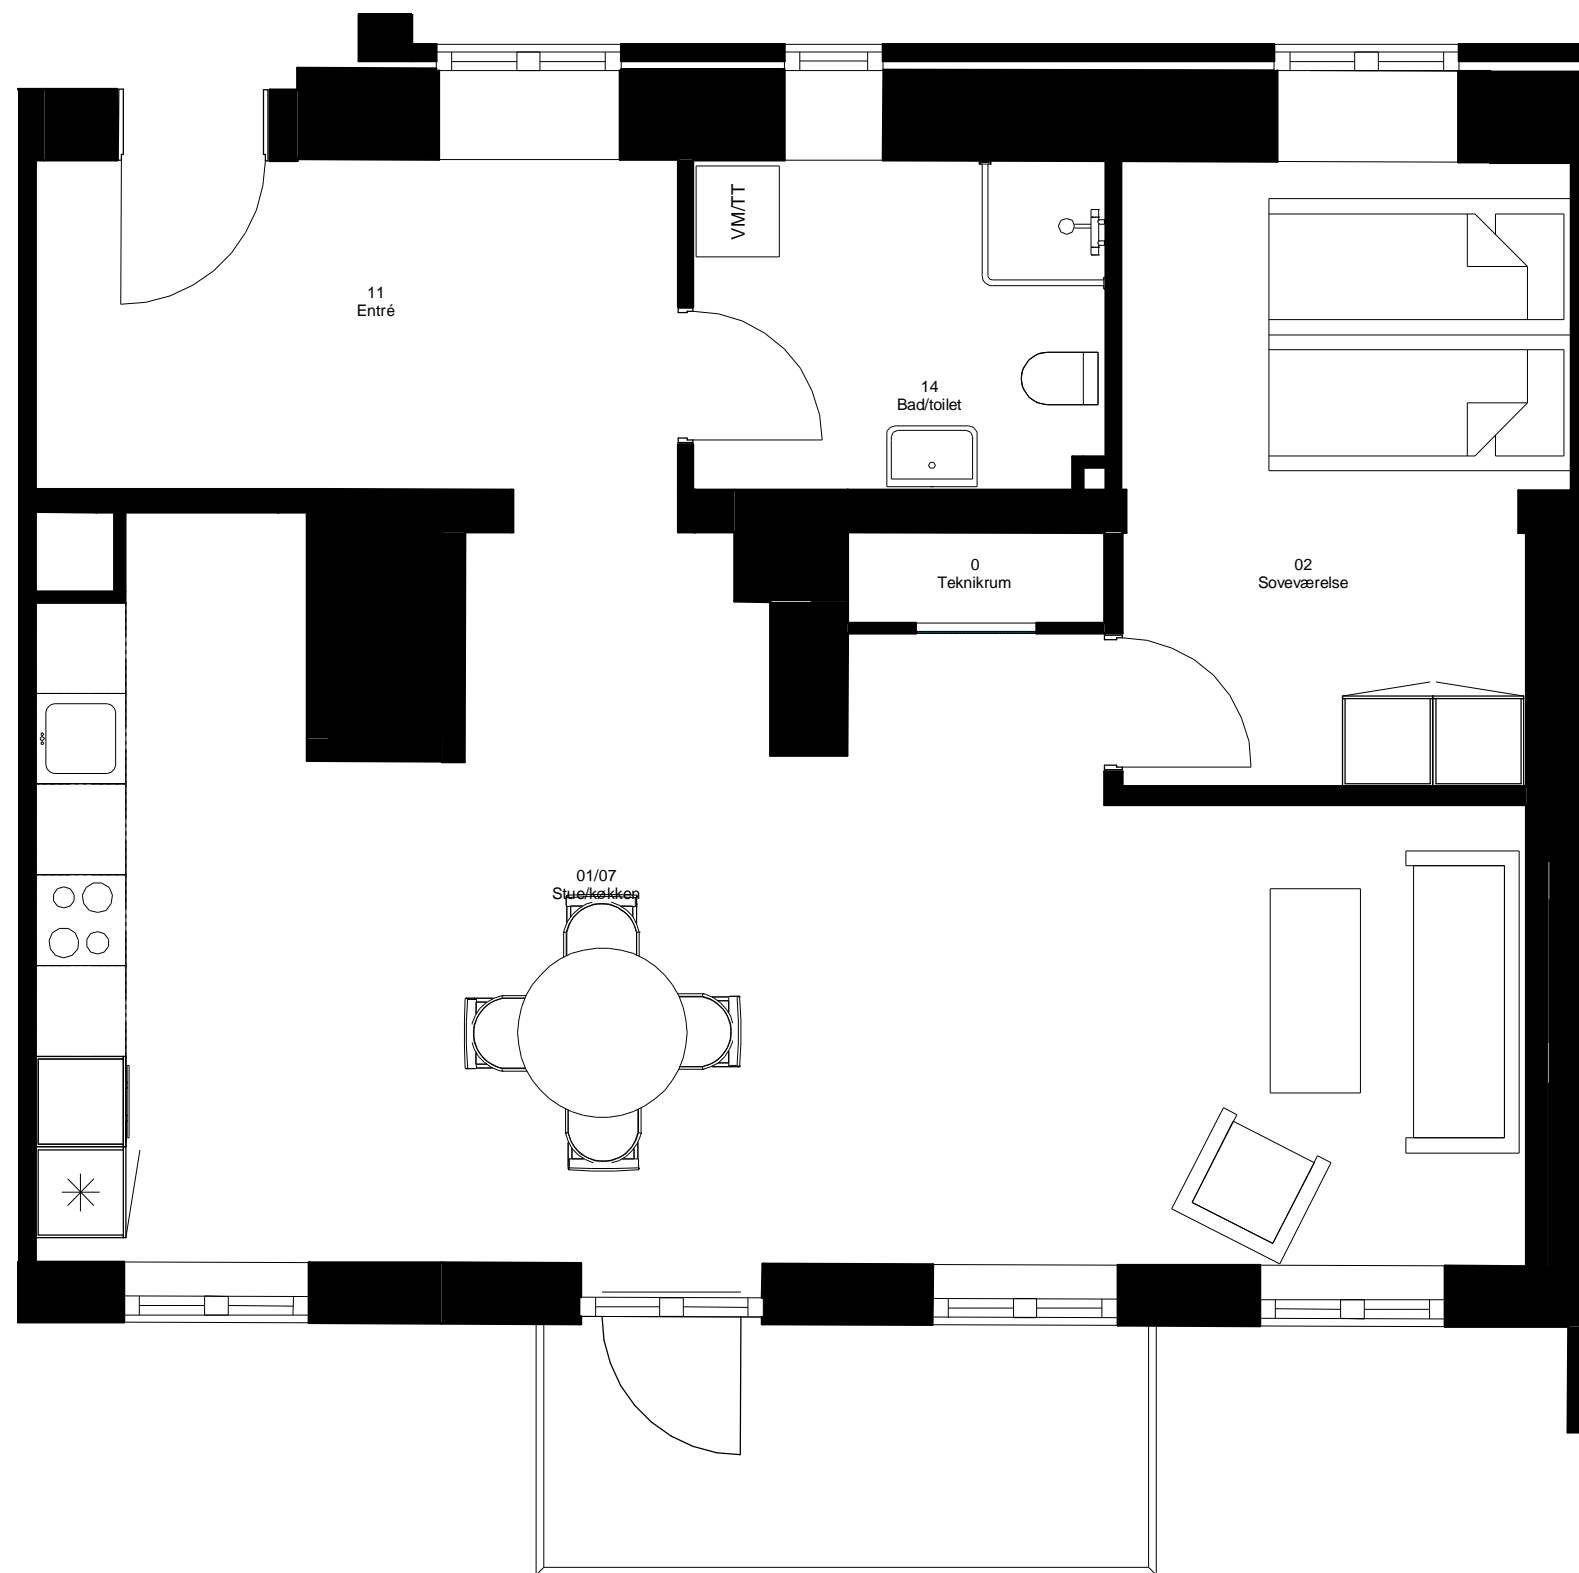



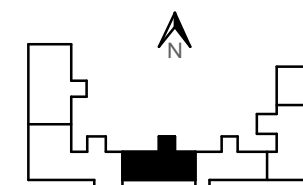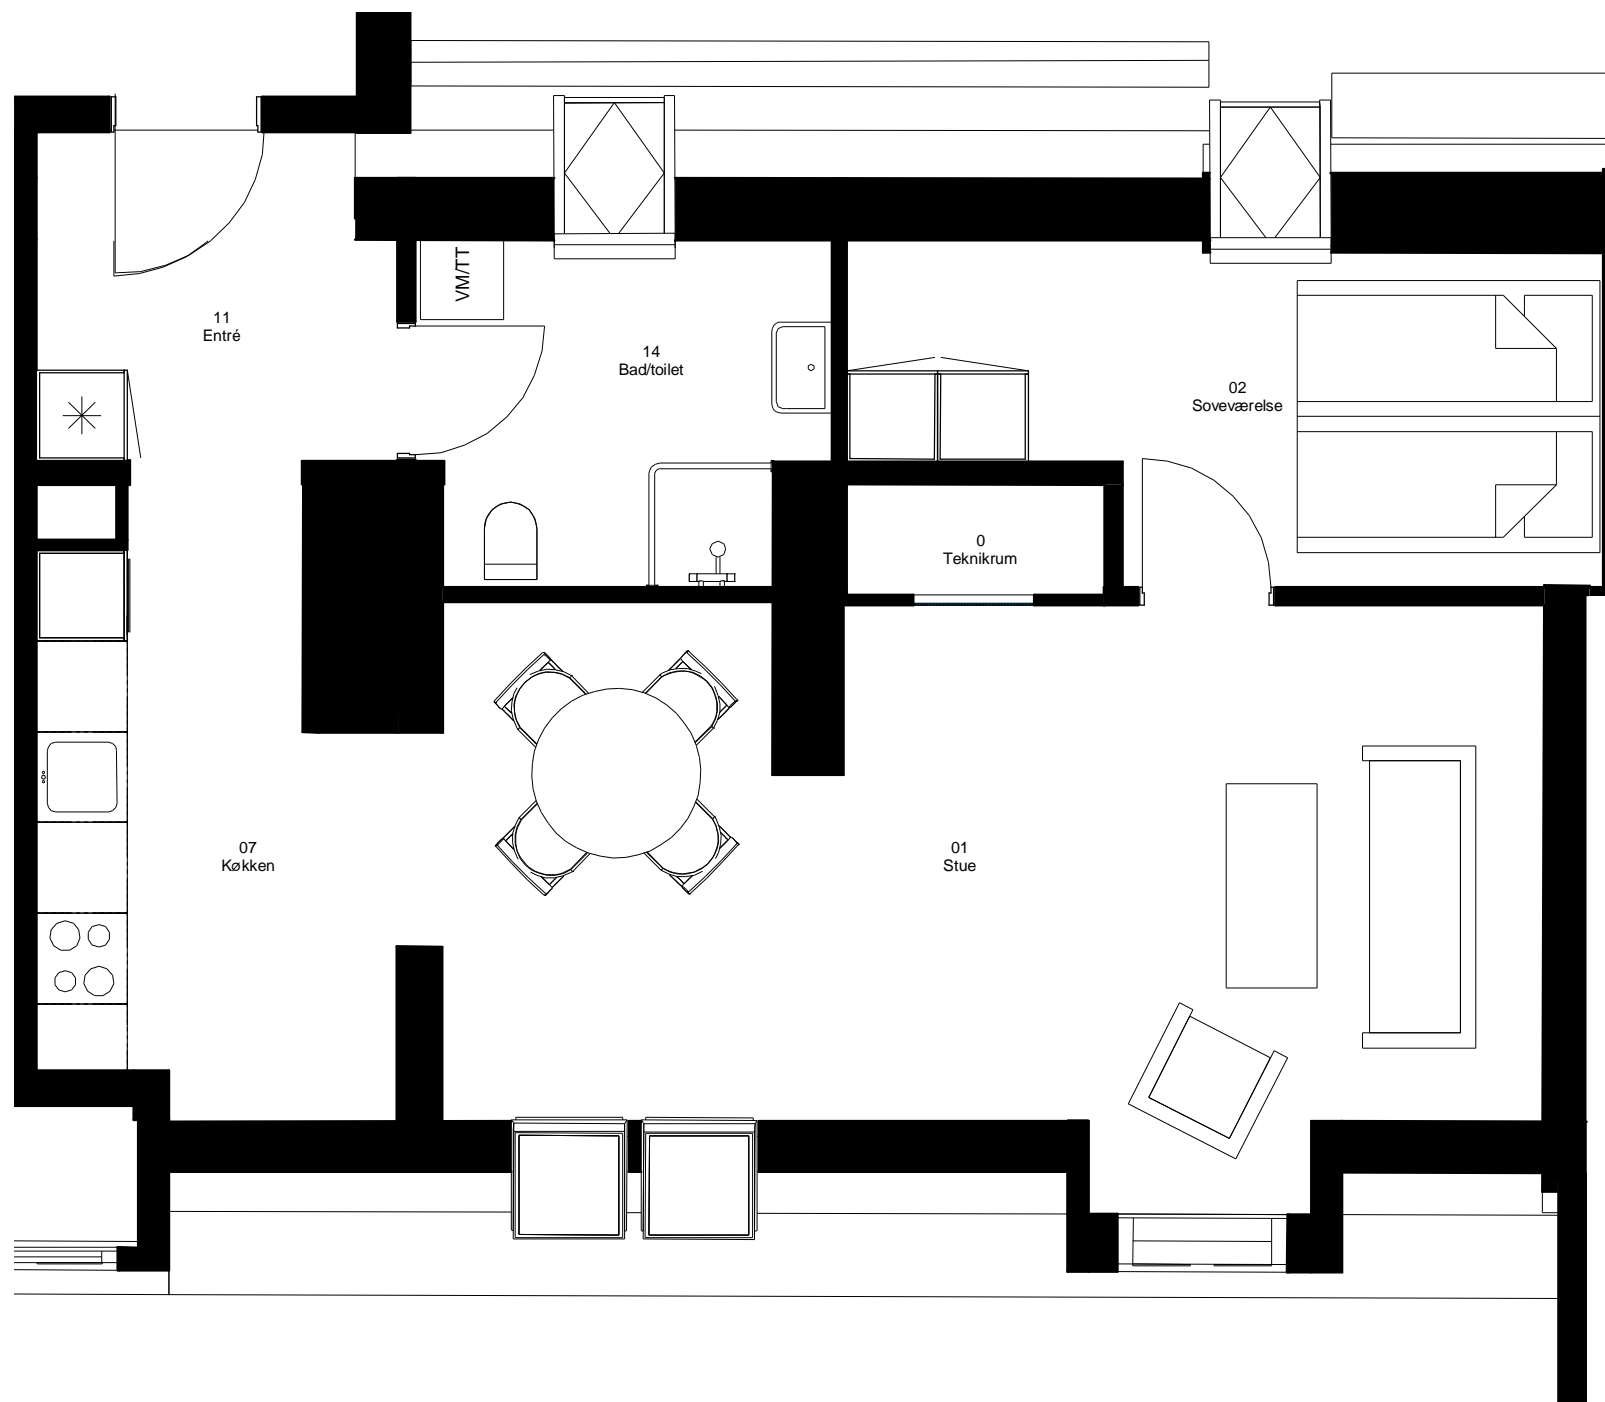

BYGHERRE: Fyns Almennyttige Boligselskab

SAG: Frits Jørgensens Have

EMNE: Nr. 16 2. tv.





INGENIØR'NE  
Rådgivende siden 1972

SAGS NR.: 2018.419 MÅL: 1 : 50 FORMAT: A3 DATO: 09/16/20 REV.:

TEGN. NR.: 7 - Udlejningsplaner

FILSTI: J:\2018\2018419 Frits Jørgensens Have\_Faaborg Sygehus\10\_Tegninger\00\_ARK\Revit

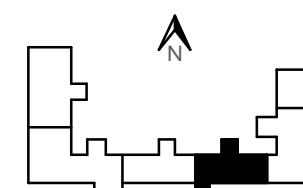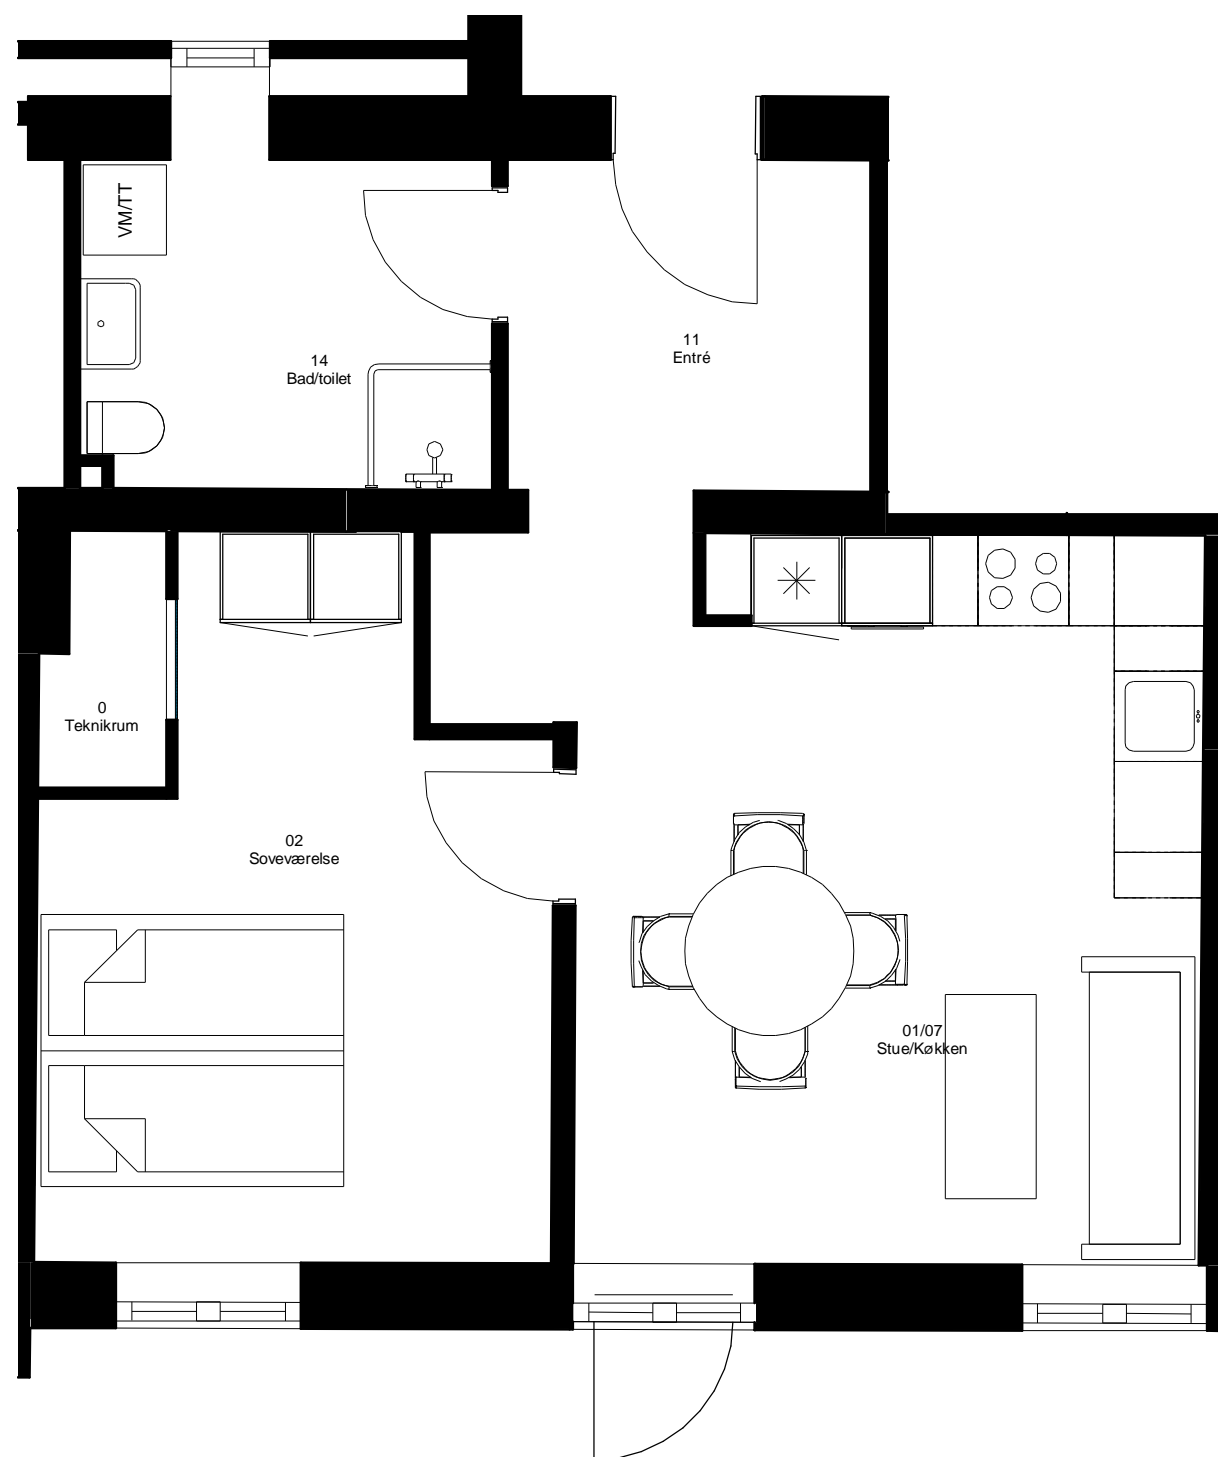

BYGHERRE: Fyns Almennyttige Boligselskab

SAG: Frits Jørgensens Have

EMNE: Nr. 18 st. th.







INGENIØR'NE  
Rådgivende siden 1972

SAGS NR.: 2018.419 MÅL: 1 : 50 FORMAT: A3 DATO: 09/16/20 REV.:

TEGN. NR.: 7 - Udlejningsplaner

FILSTI: J:\2018\2018419 Frits Jørgensens Have\_Faaborg Sygehus\10\_Tegninger\00\_ARK\Revit

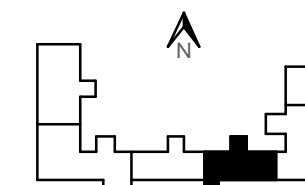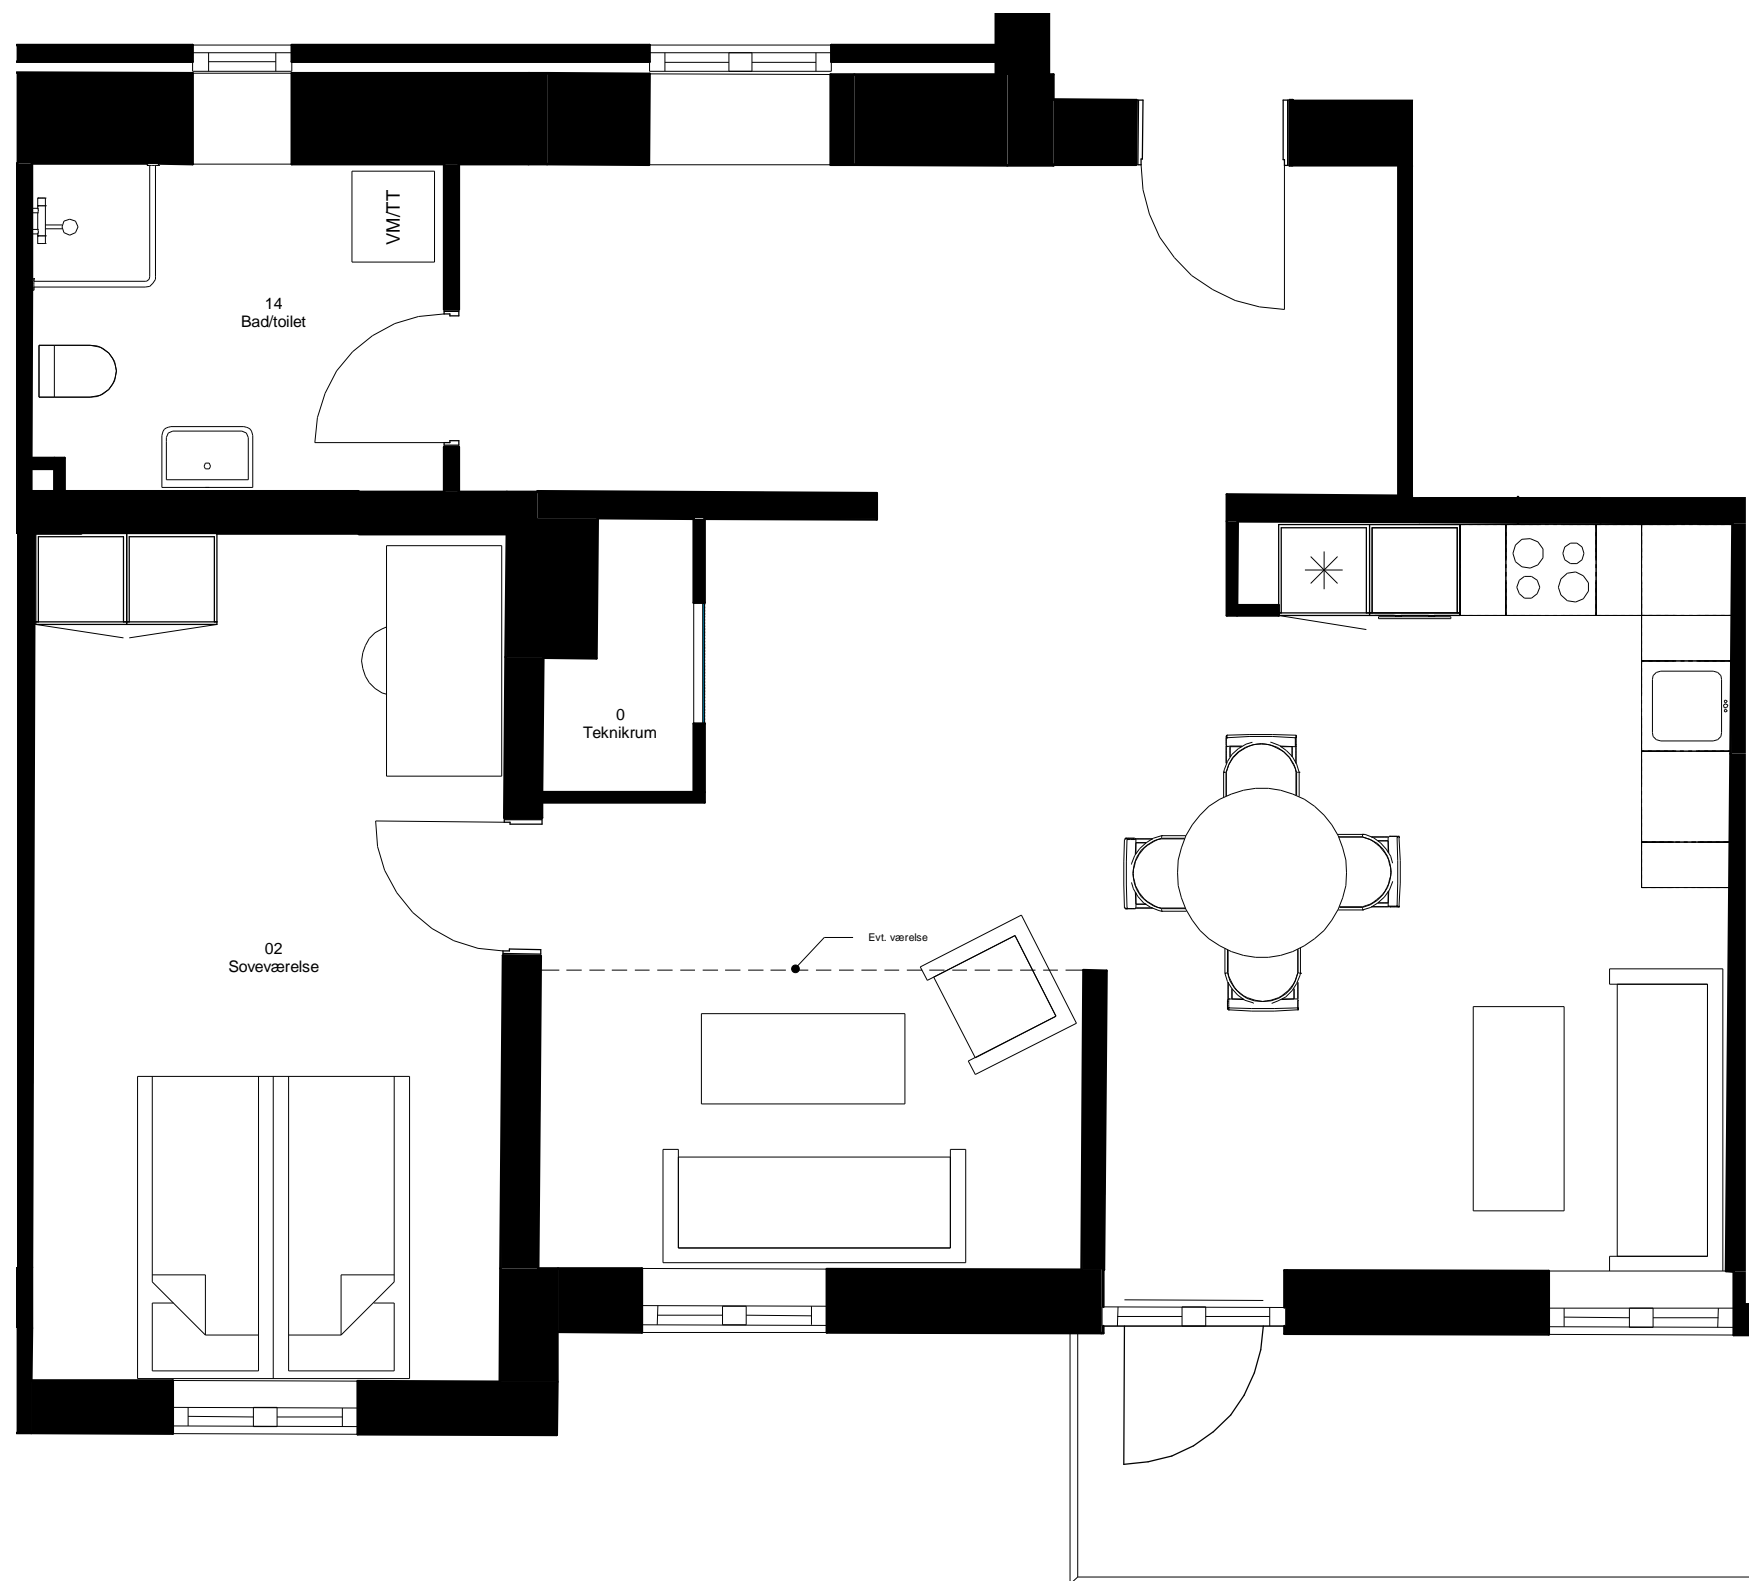

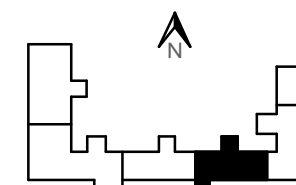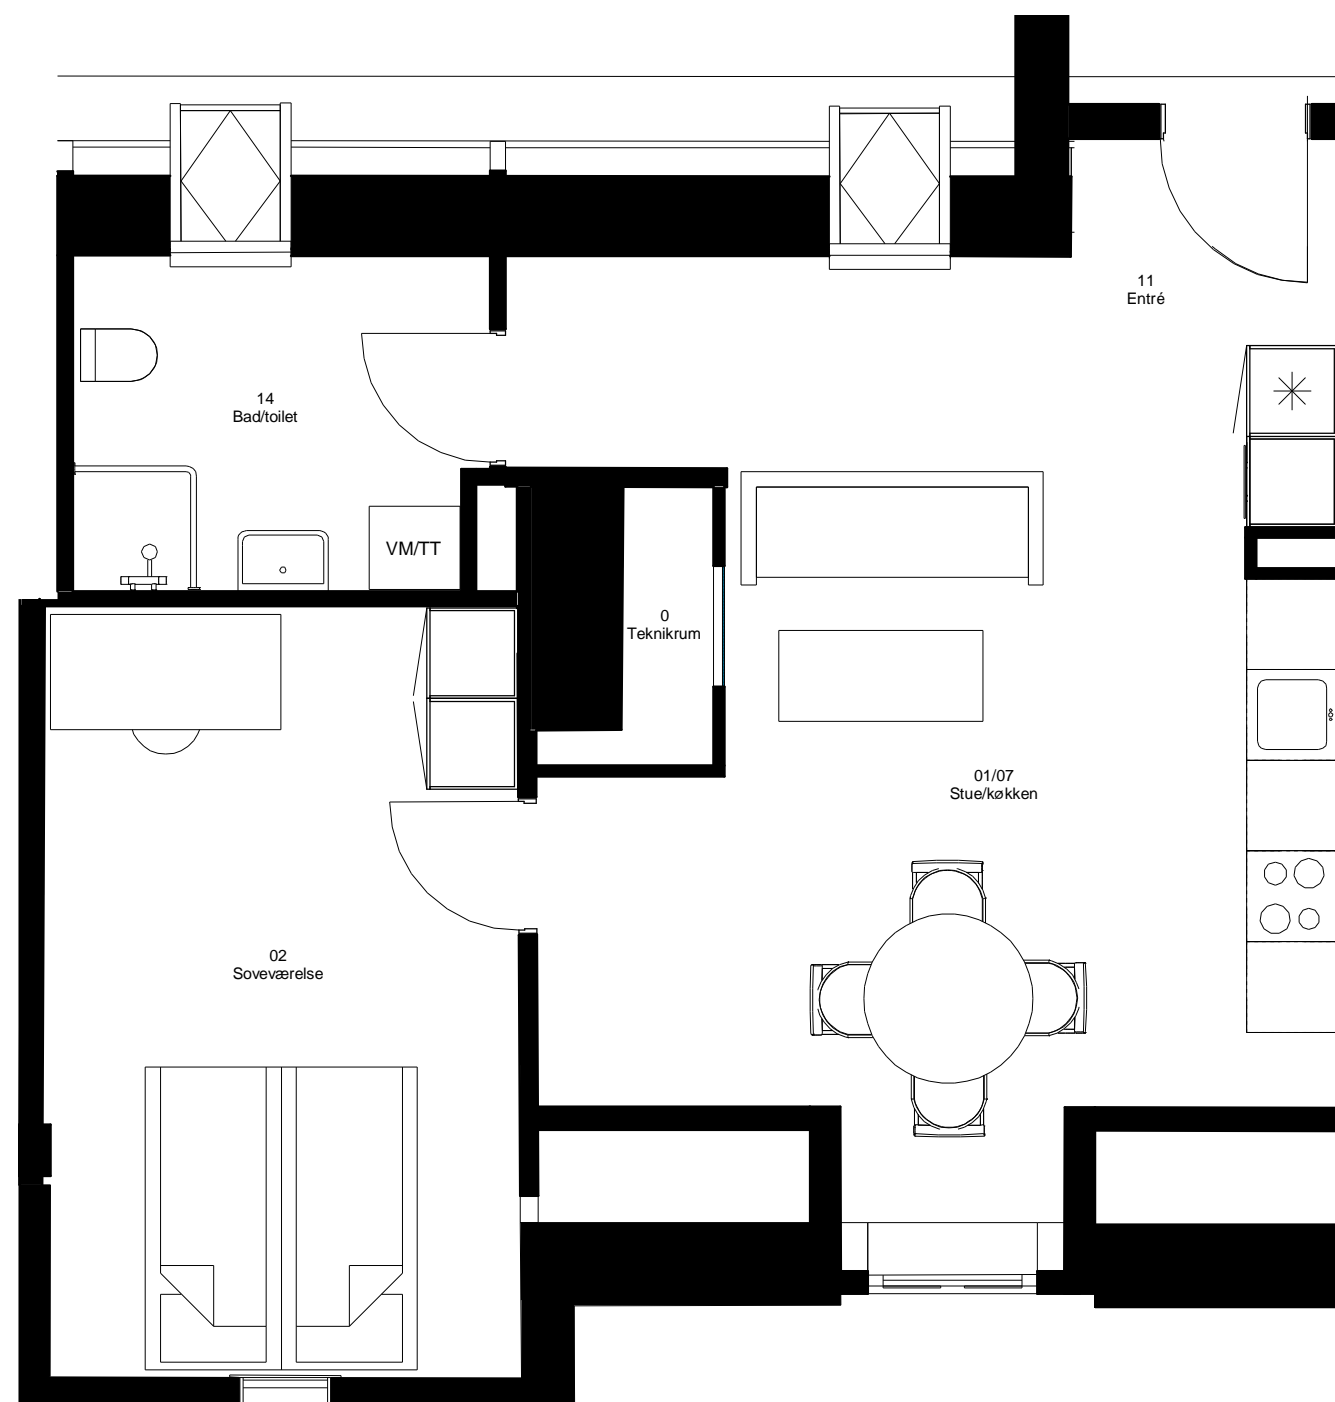

BYGHERRE: Fyns Almennyttige Boligselskab

SAG: Frits Jørgensens Have

EMNE: Nr. 18 2. th.





INGENIØR'NE  
Rådgivende siden 1972

SAGS NR.: 2018.419 MÅL: 1 : 50 FORMAT: A3 DATO: 09/16/20 REV.:

TEGN. NR.: 7 - Udlejningsplaner

FILSTI: J:\2018\2018419 Frits Jørgensens Have\_Faaborg Sygehus\10\_Tegninger\00\_ARK\Revit

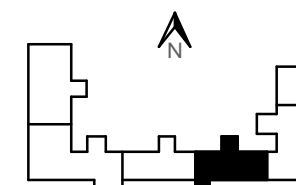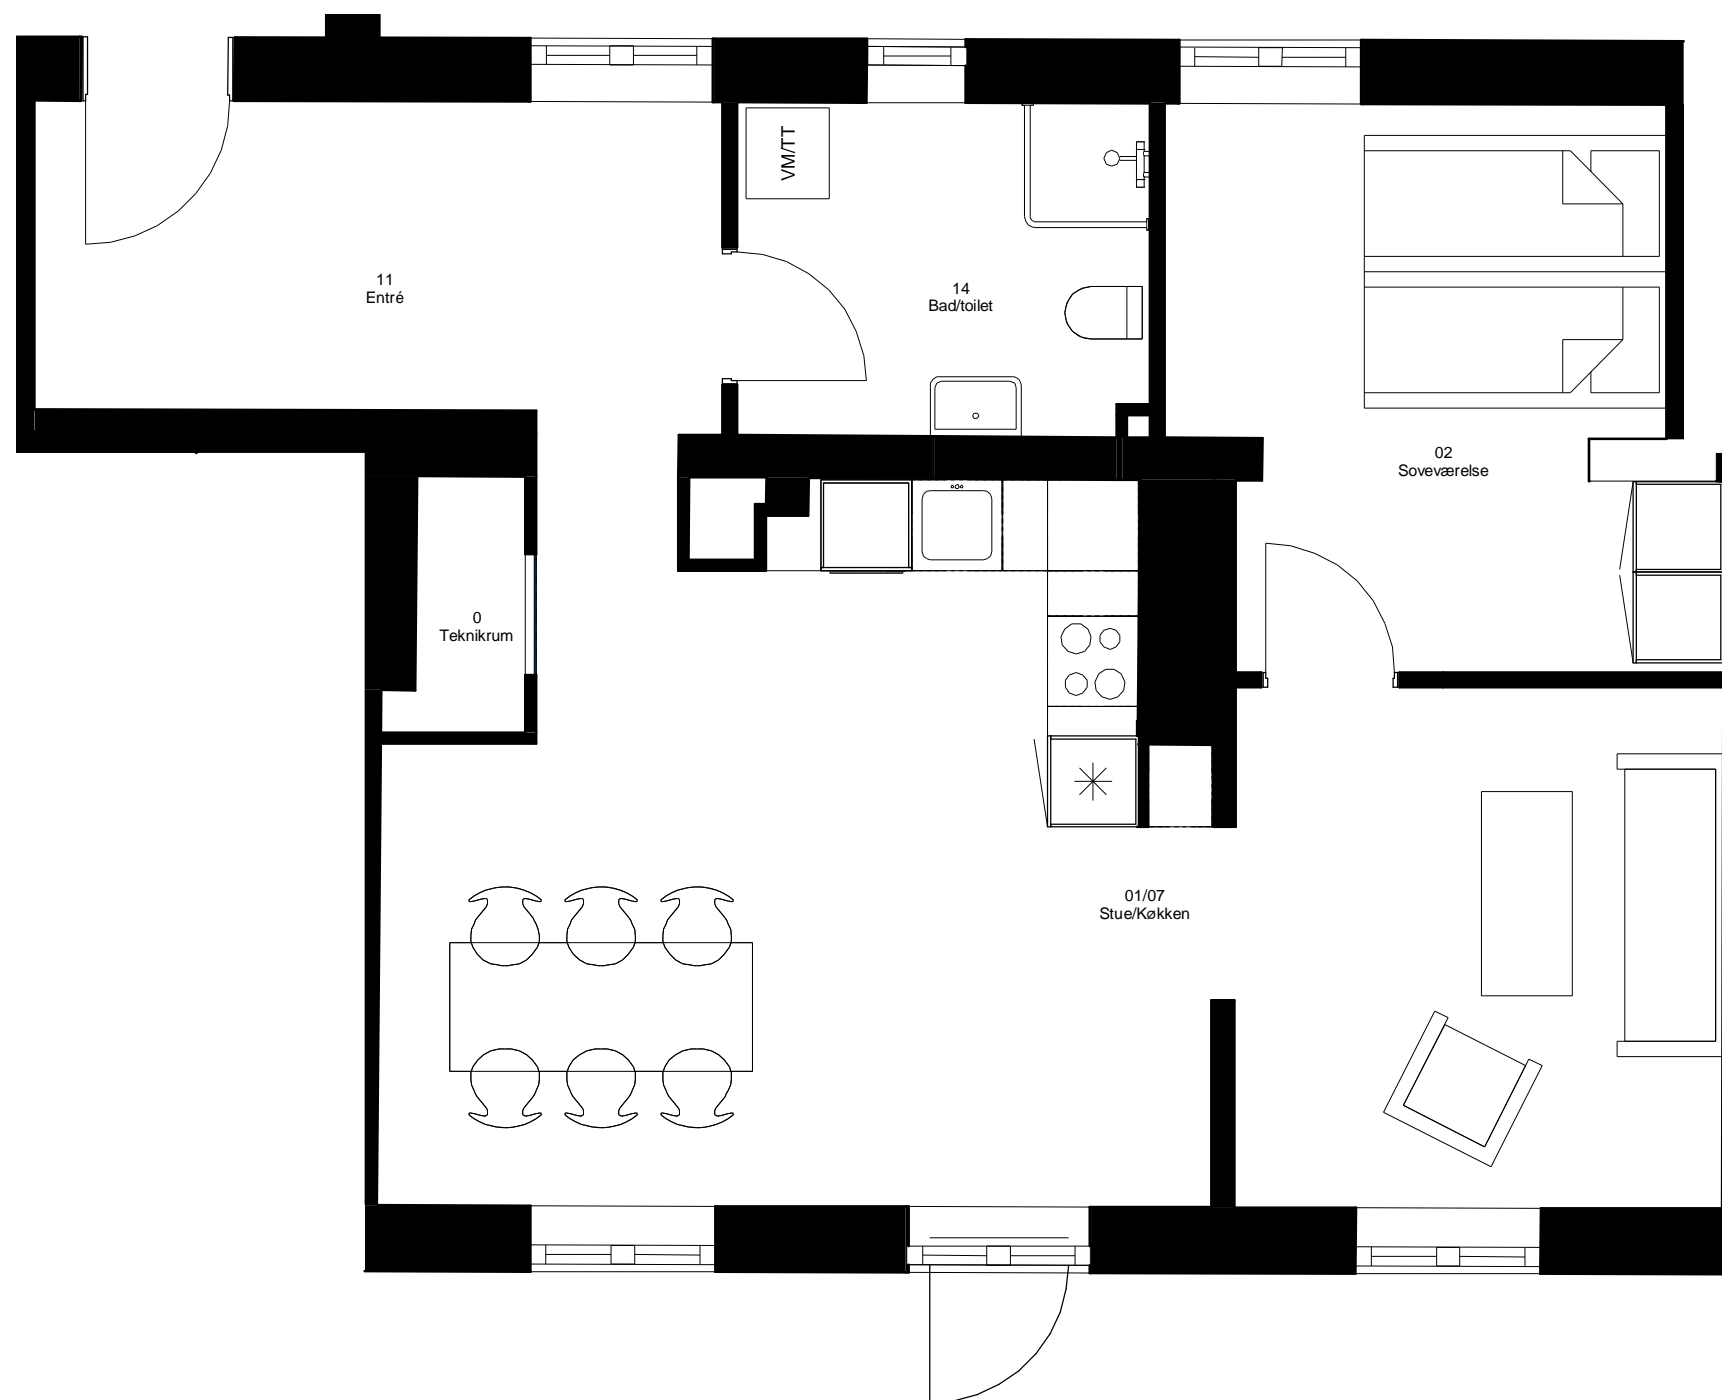

BYGHERRE: Fyns Almennyttige Boligselskab  
EMNE: Nr. 18 st. tv.

SAG: Frits Jørgensens Have





**INGENIØR'NE**  
Rådgivende siden 1972

SAGS NR.: 2018.419 MÅL: 1 : 50 FORMAT: A3 DATO: 09/16/20 REV.:

TEGN. NR.: 7 - Udlejningsplaner

FILSTI: J:\2018\2018419 Frits Jørgensens Have\_Faaborg Sygehus\10\_Tegninger\00\_ARK\Revit

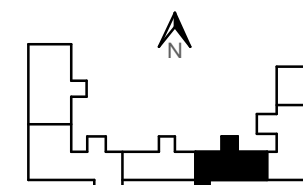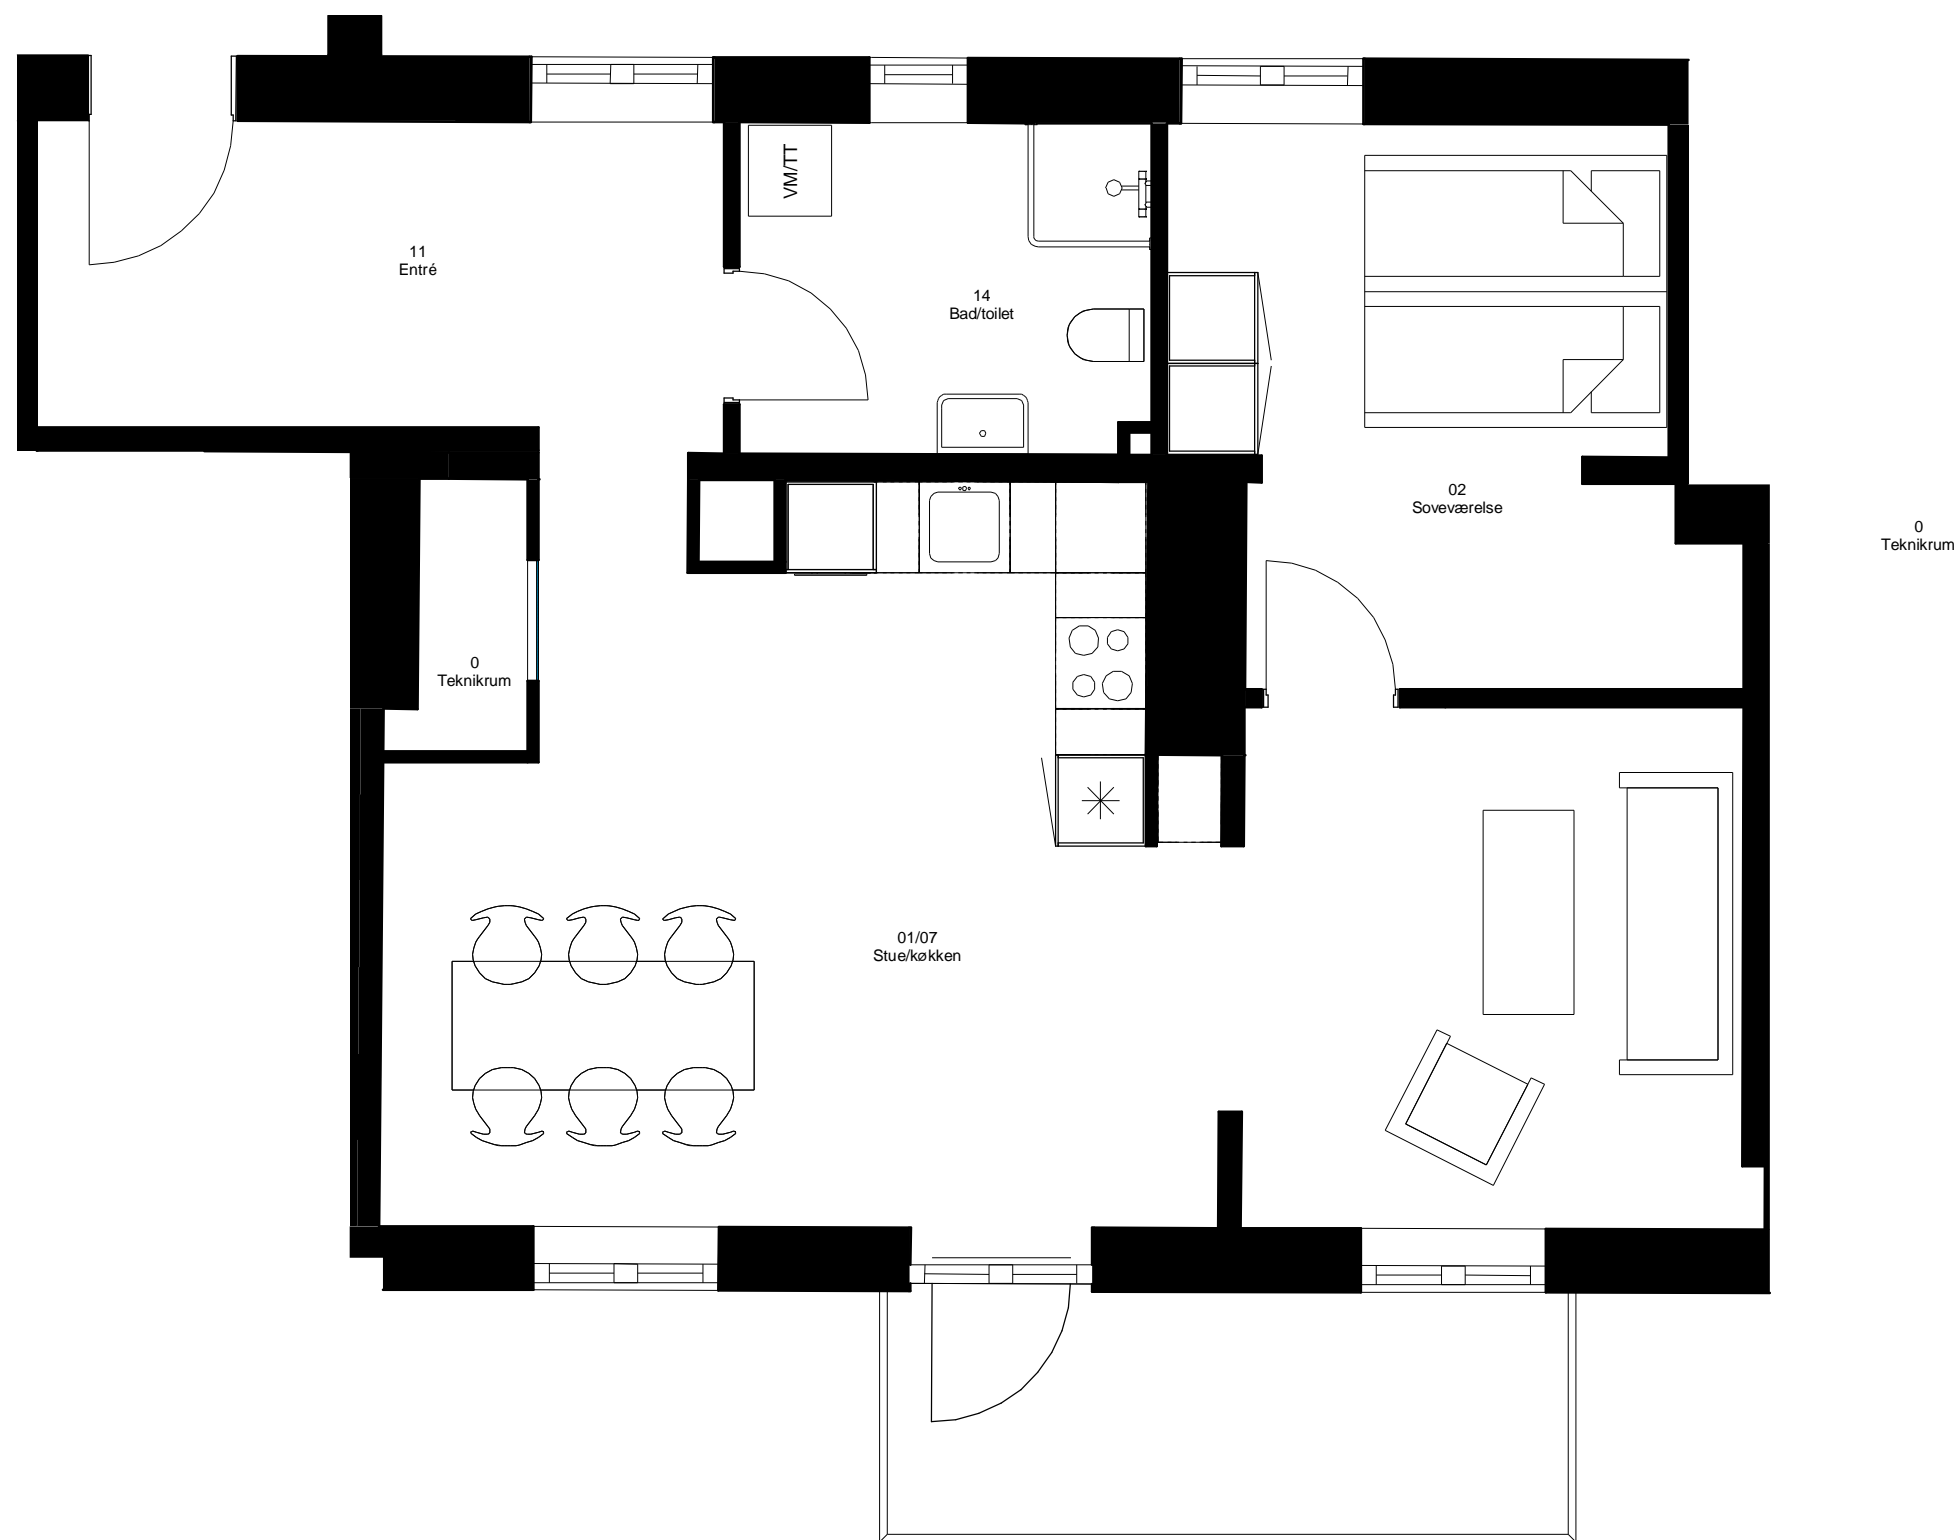

BYGHERRE: Fyns Almennyttige Boligselskab

SAG: Frits Jørgensens Have

EMNE: Nr. 18 1. tv.







INGENIØR'NE  
Rådgivende siden 1972

SAGS NR.: 2018.419 MÅL: 1 : 50 FORMAT: A3 DATO: 09/16/20 REV.:



TEGN. NR.: 7 - Udlejningsplaner

FILSTI: J:\2018\2018419 Frits Jørgensens Have\_Faaborg Sygehus\10\_Tegninger\00\_Ark\Revit

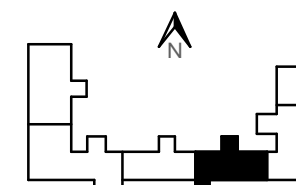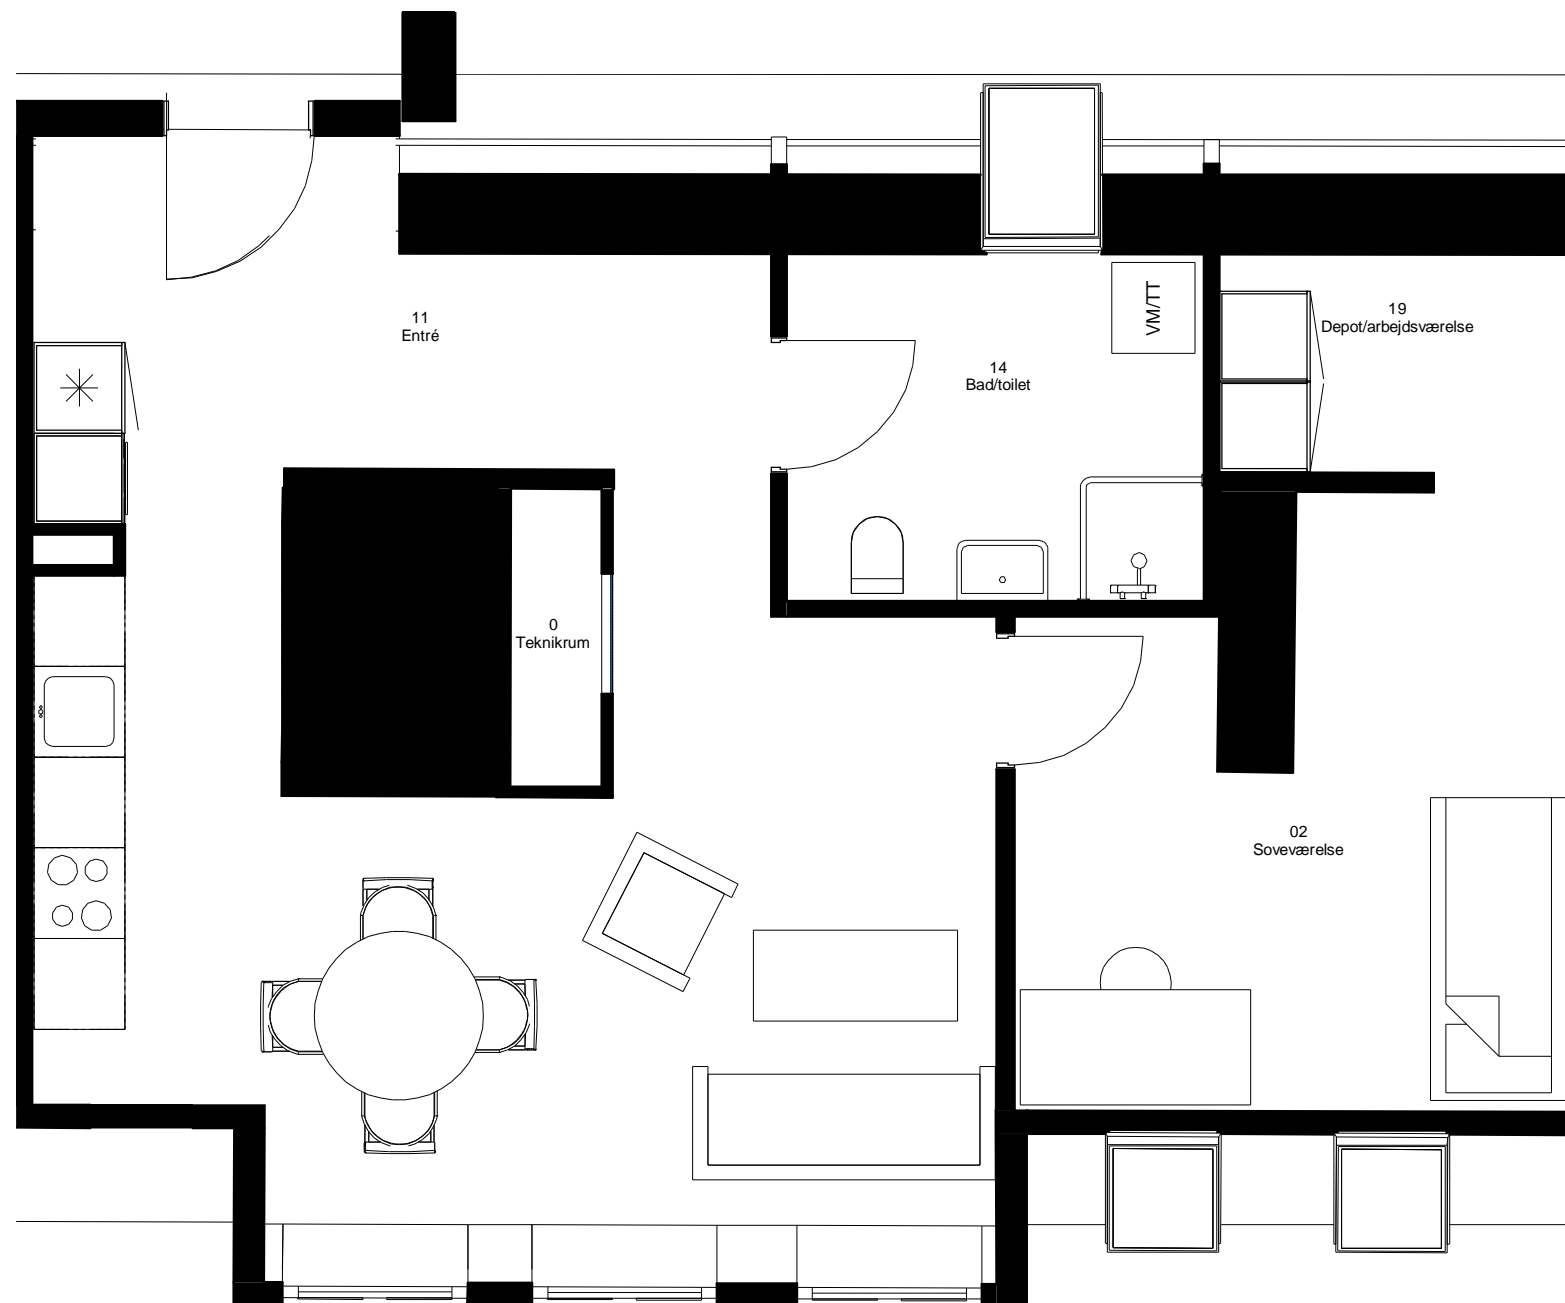

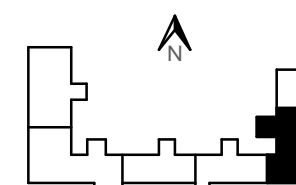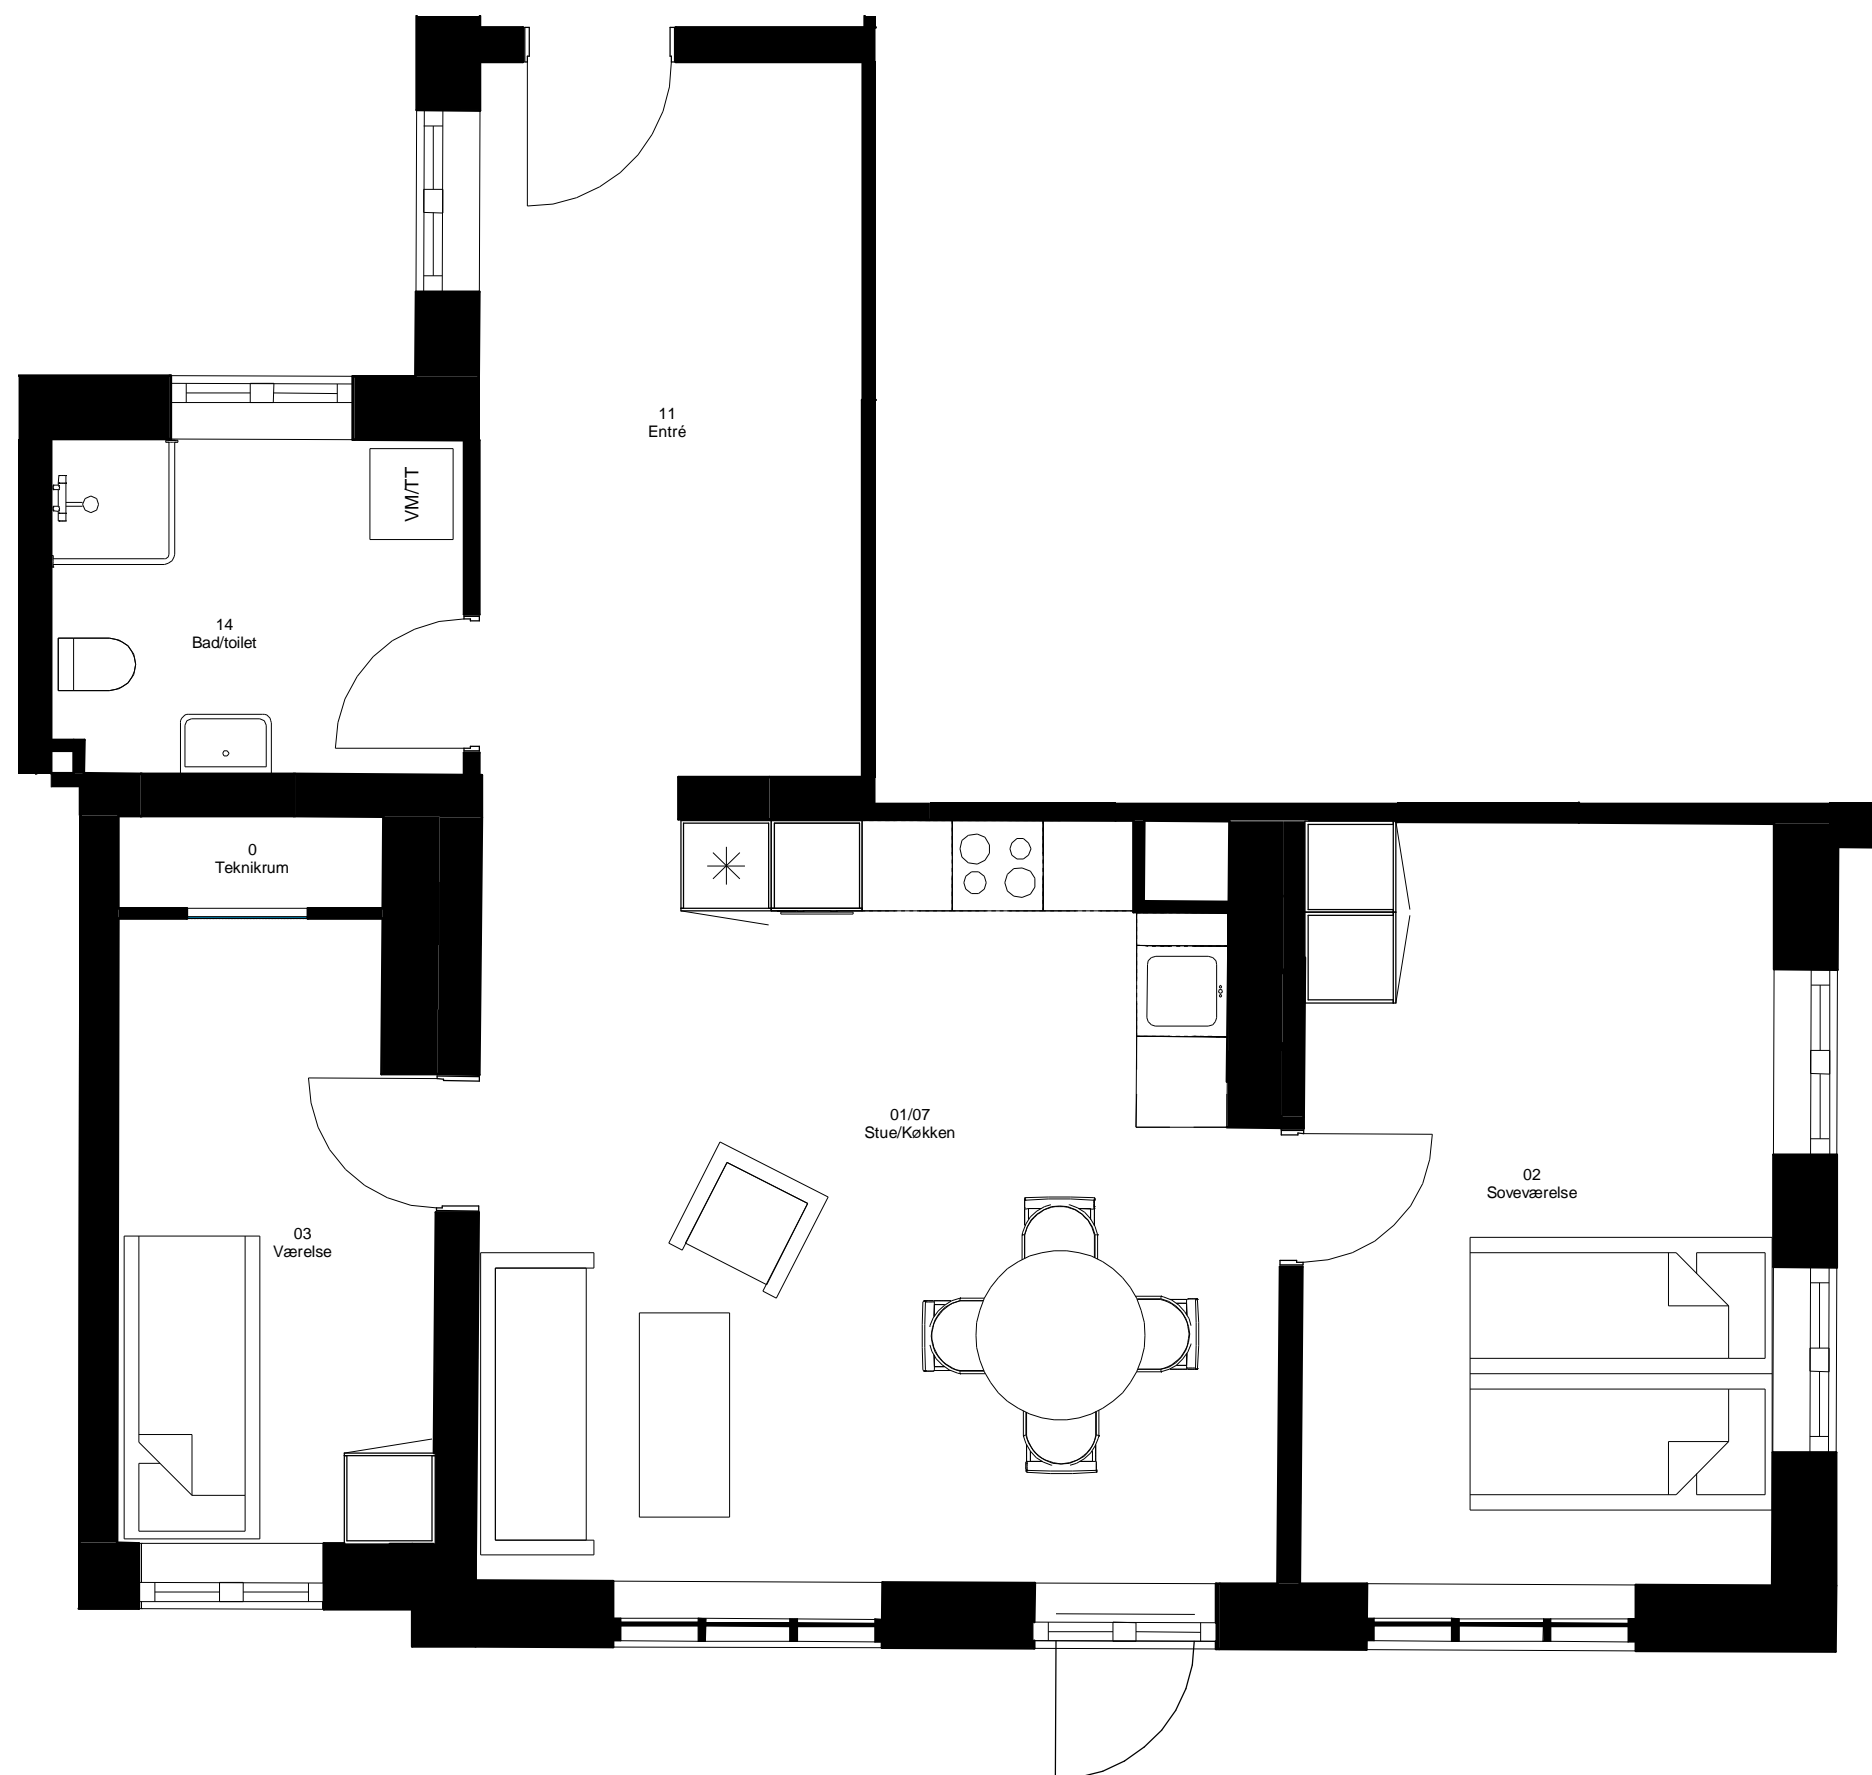



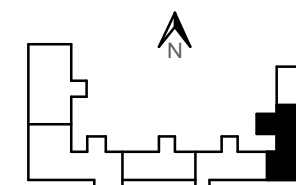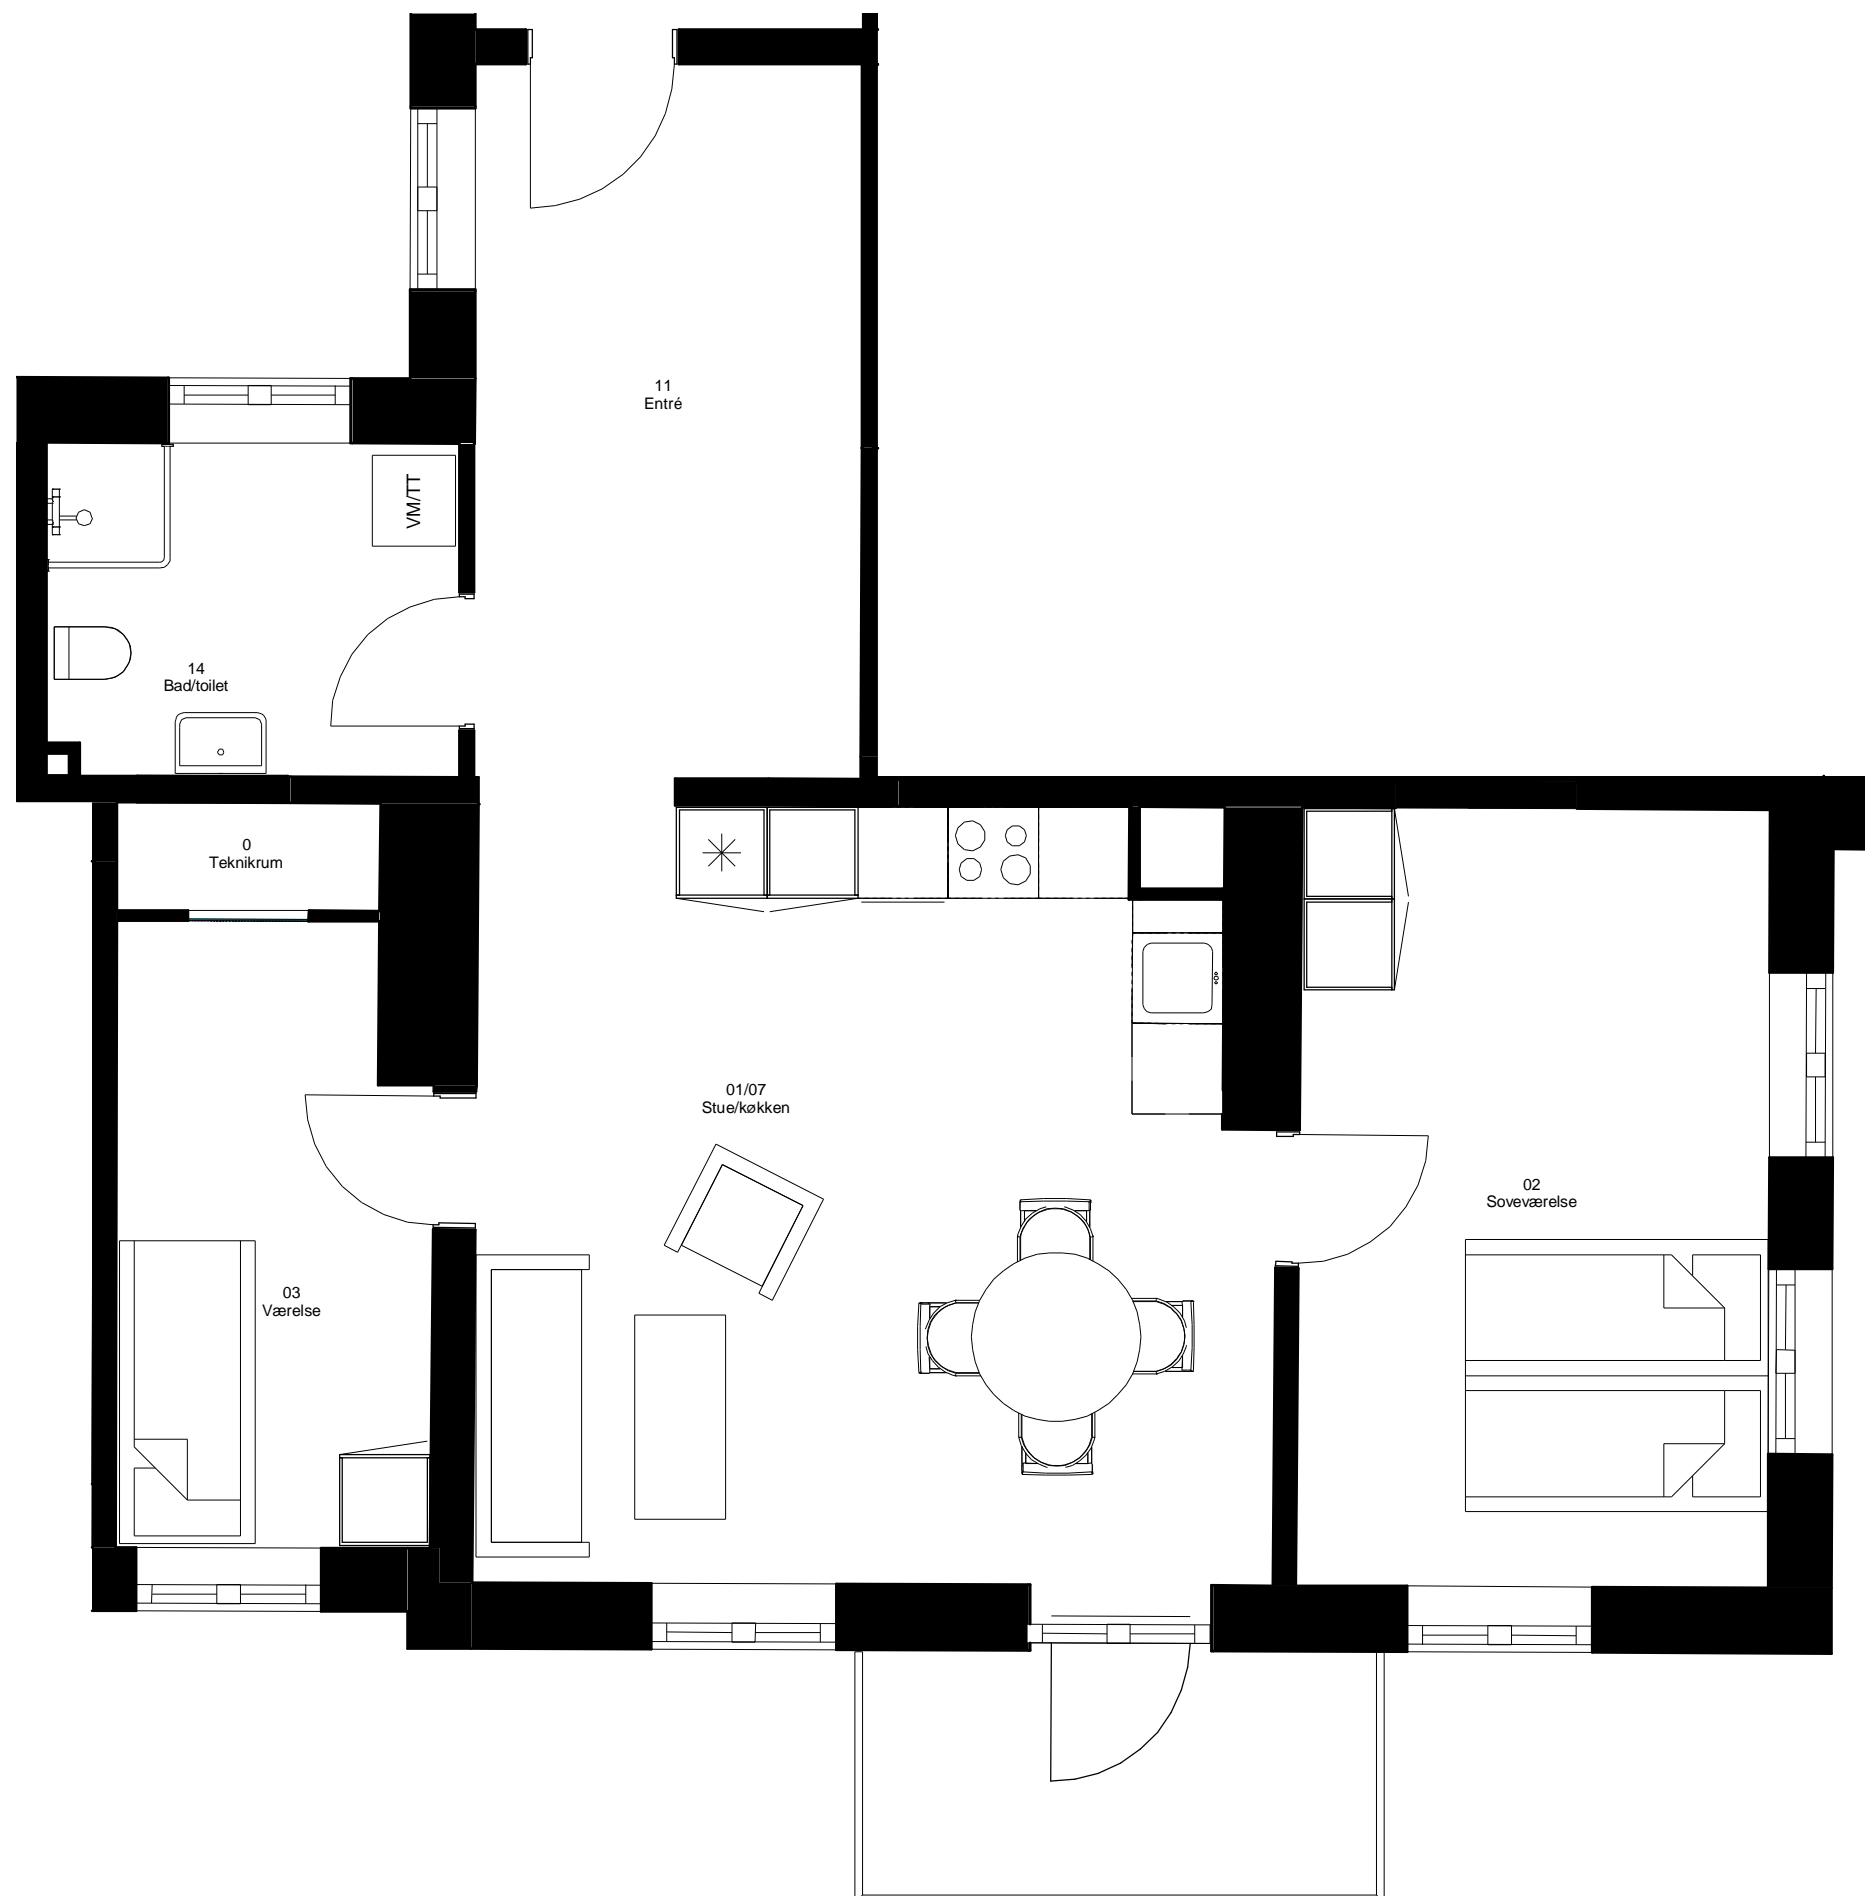

BYGHERRE: Fyns Almennyttige Boligselskab

SAG: Frits Jørgensens Have

EMNE: Nr. 20 1. th.







INGENIØR'NE  
Rådgivende siden 1972

SAGS NR.: 2018.419 MÅL: 1 : 50 FORMAT: A3 DATO: 09/16/20 REV.:

TEGN. NR.: 7 - Udlejningsplaner

FILSTI: J:\2018\2018419 Frits Jørgensens Have\_Faaborg Sygehus\10\_Tegninger\00\_Ark\Revit

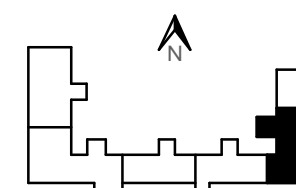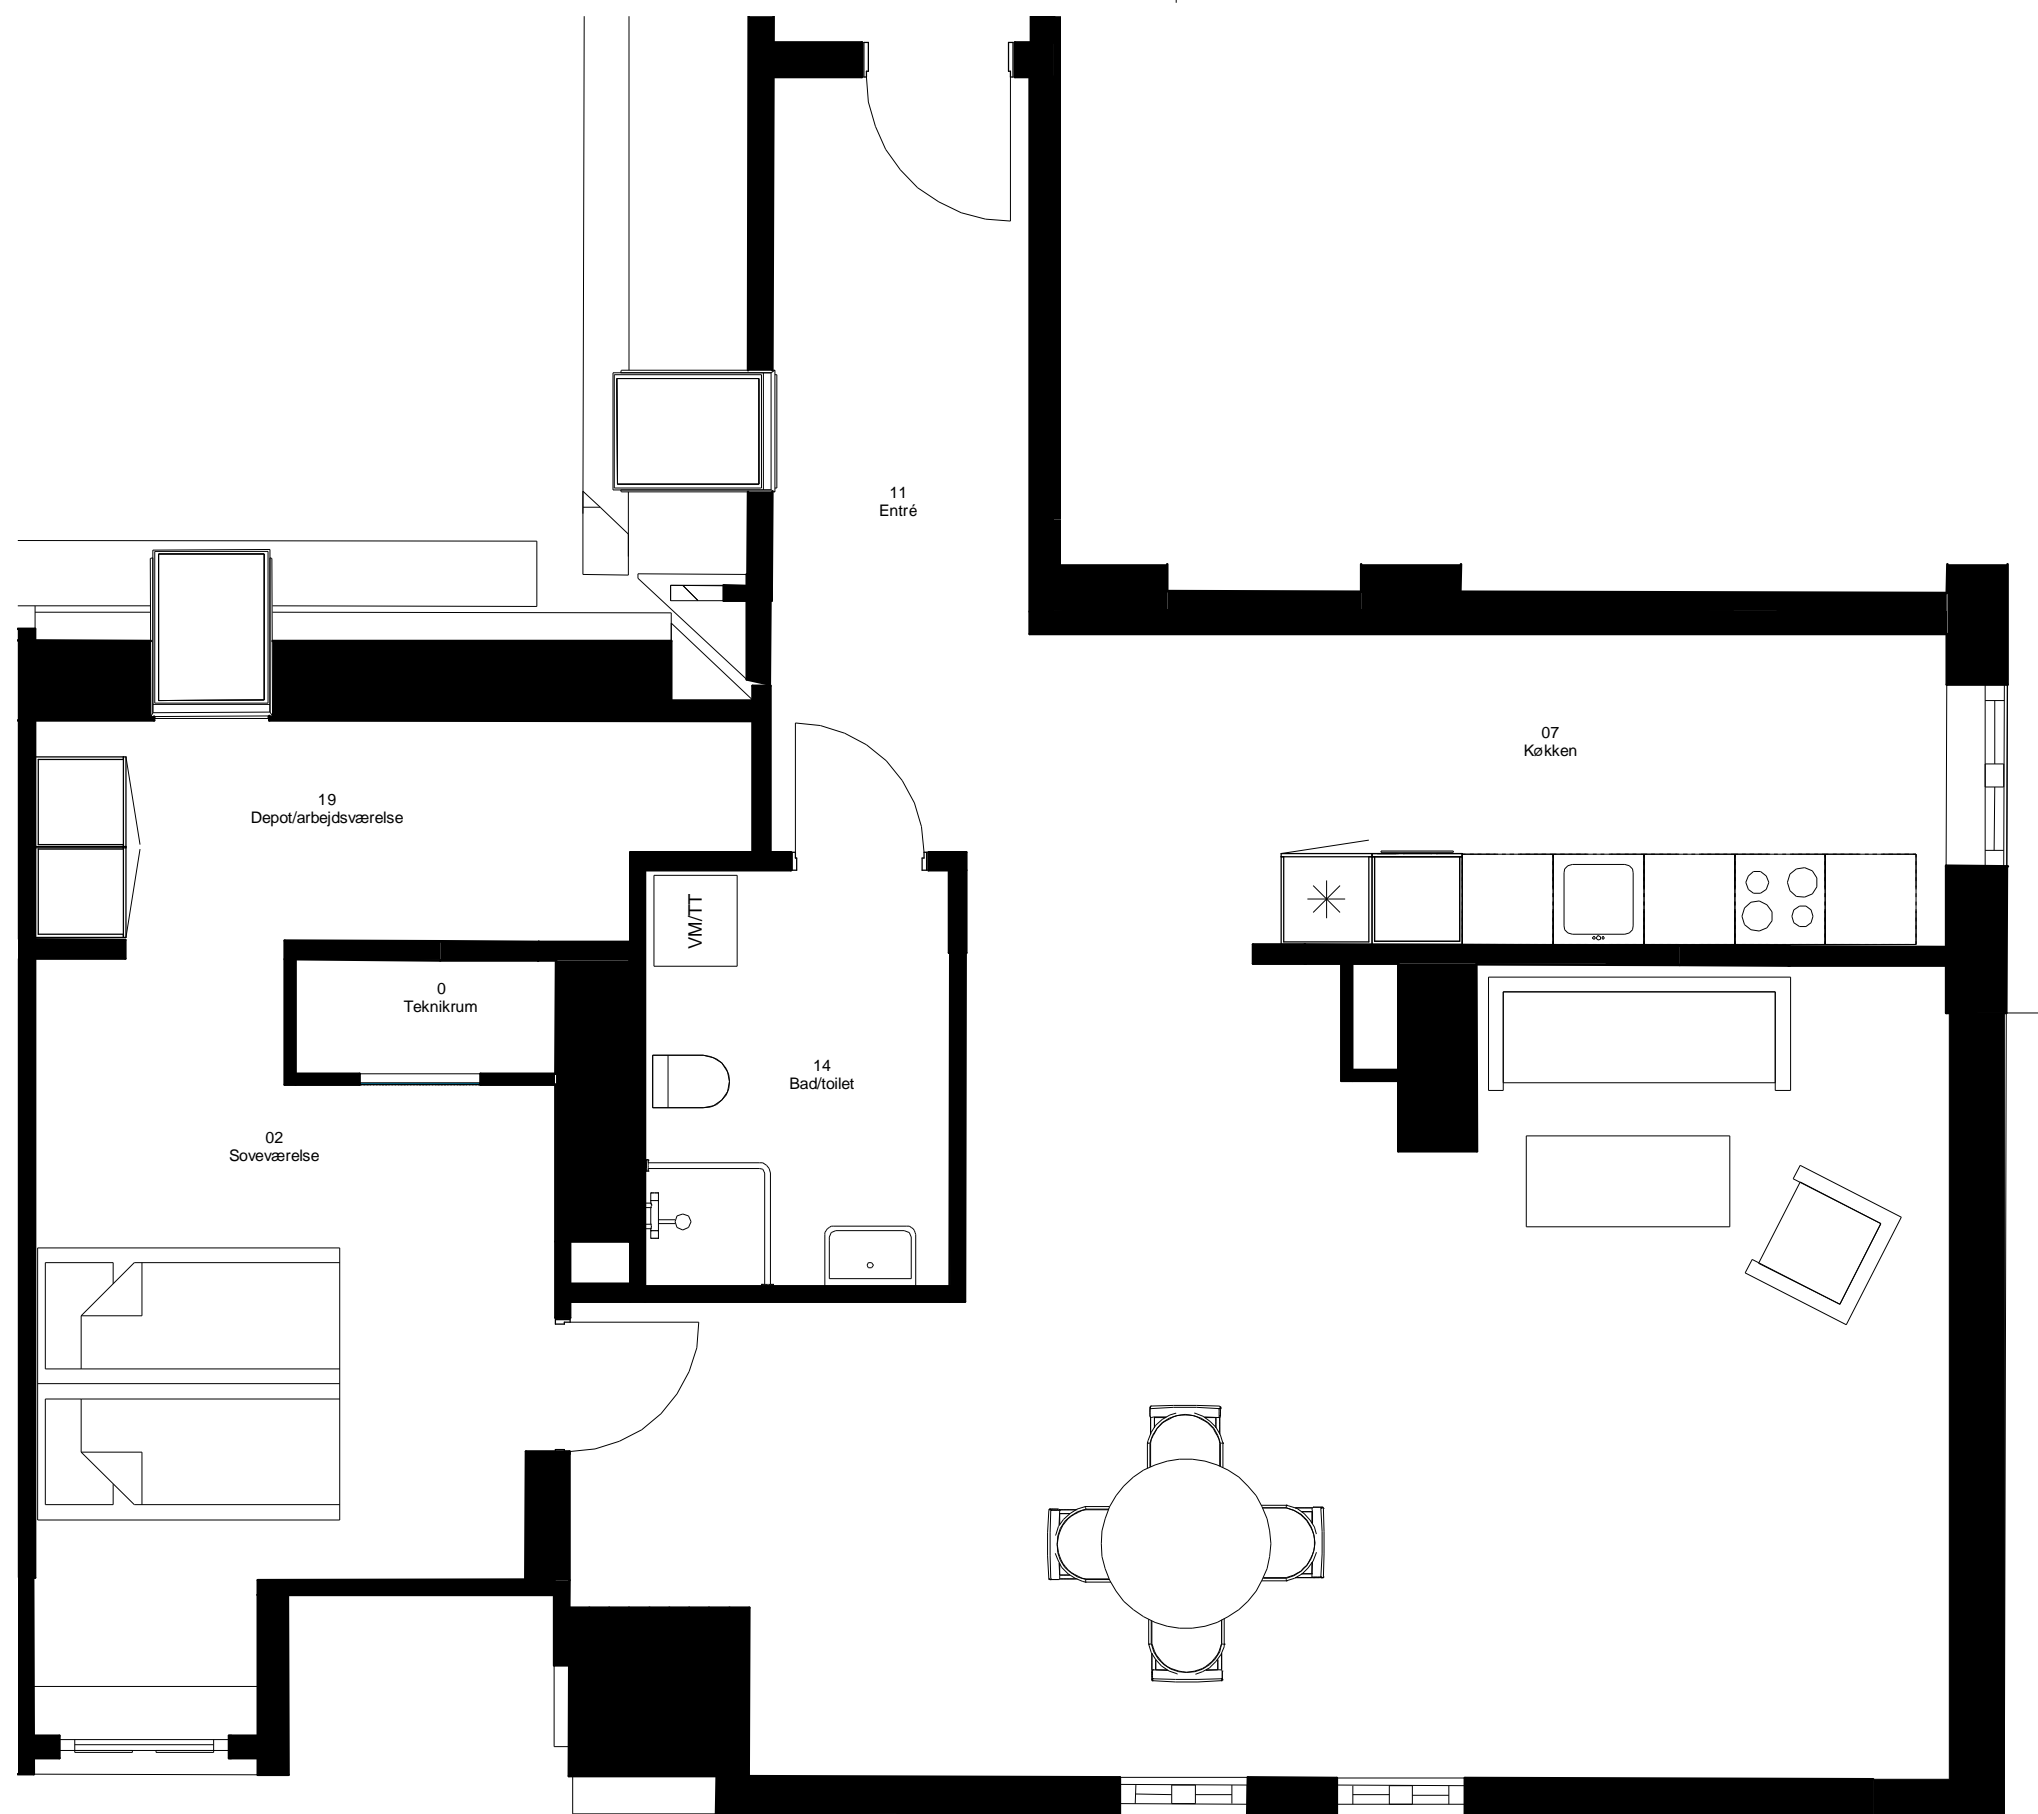

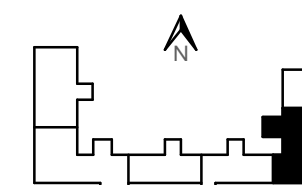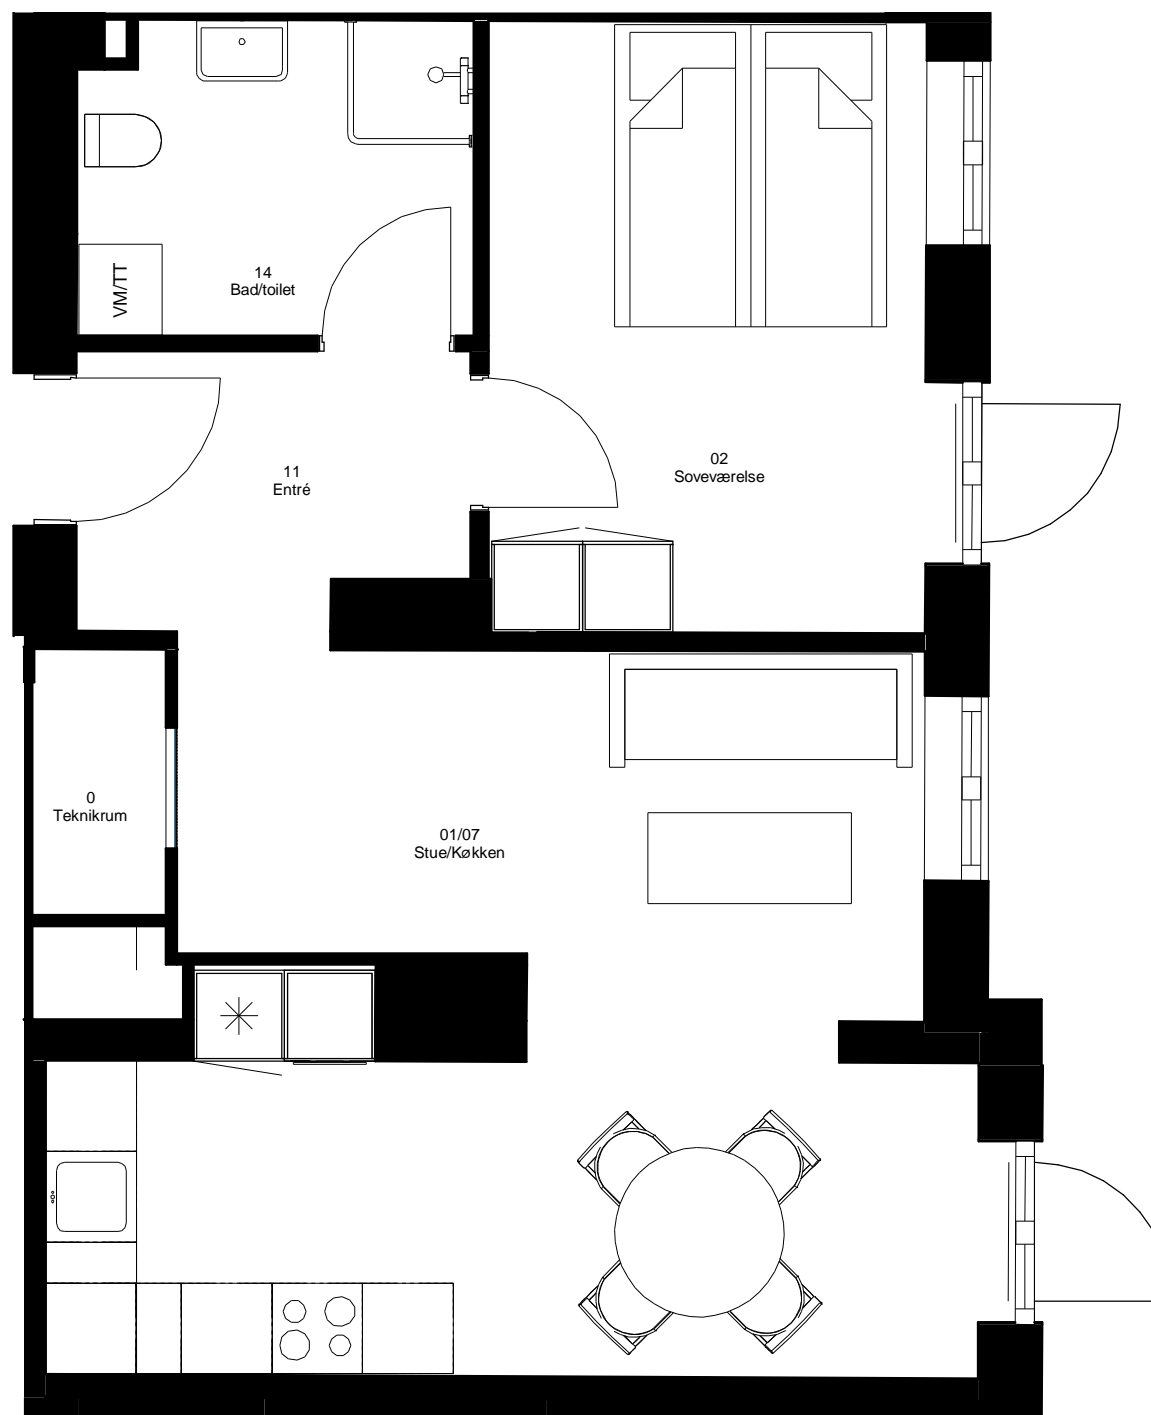

BYGHERRE: Fyns Almennyttige Boligselskab

SAG: Frits Jørgensens Have

EMNE: Nr. 20 st. mf.





INGENIØR'NE  
Rådgivende siden 1972

SAGS NR.: 2018.419 MÅL: 1 : 50 FORMAT: A3 DATO: 09/16/20 REV.:

TEGN. NR.: 7 - Udlejningsplaner

FILSTI: J:\2018\2018419 Frits Jørgensens Have\_Faaborg Sygehus\10\_Tegninger\00\_ARK\Revit

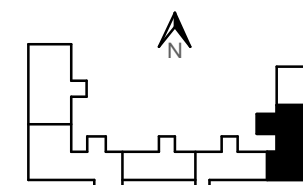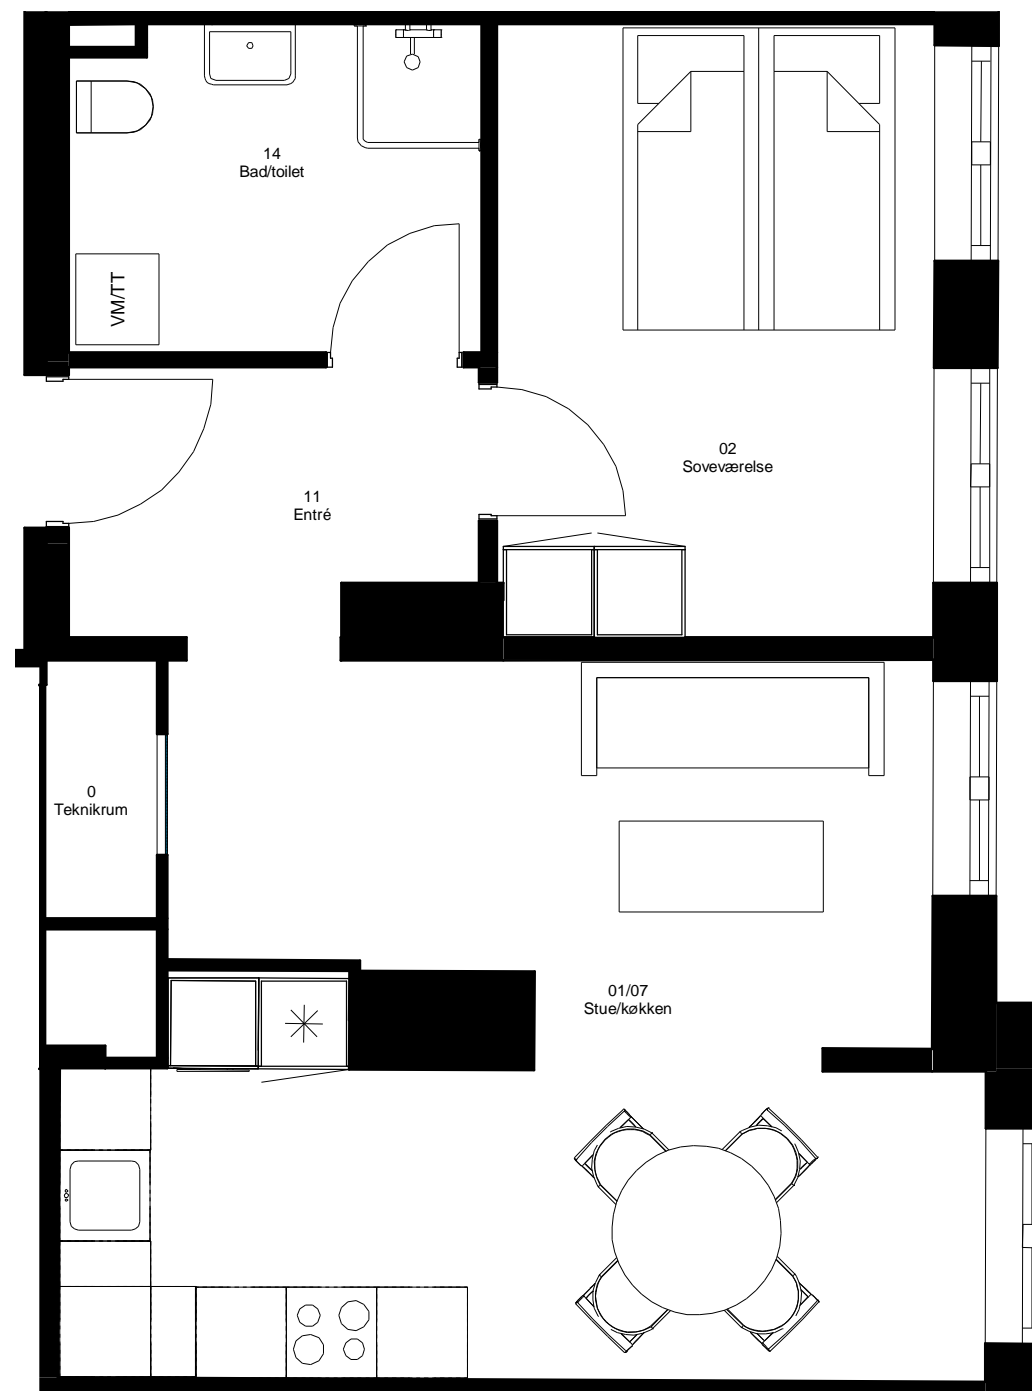

BYGHERRE: Fyns Almennyttige Boligselskab

SAG: Frits Jørgensens Have

EMNE: Nr. 20 1. mf.





INGENIØR'NE  
Rådgivende siden 1972

SAGS NR.: 2018.419 MÅL: 1 : 50 FORMAT: A3 DATO: 09/16/20 REV.:

TEGN. NR.: 7 - Udlejningsplaner

FILSTI: J:\2018\2018419 Frits Jørgensens Have\_Faaborg Sygehus\10\_Tegninger\00\_ARK\Revit

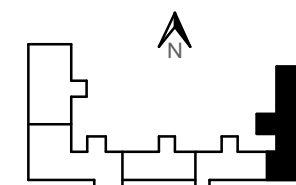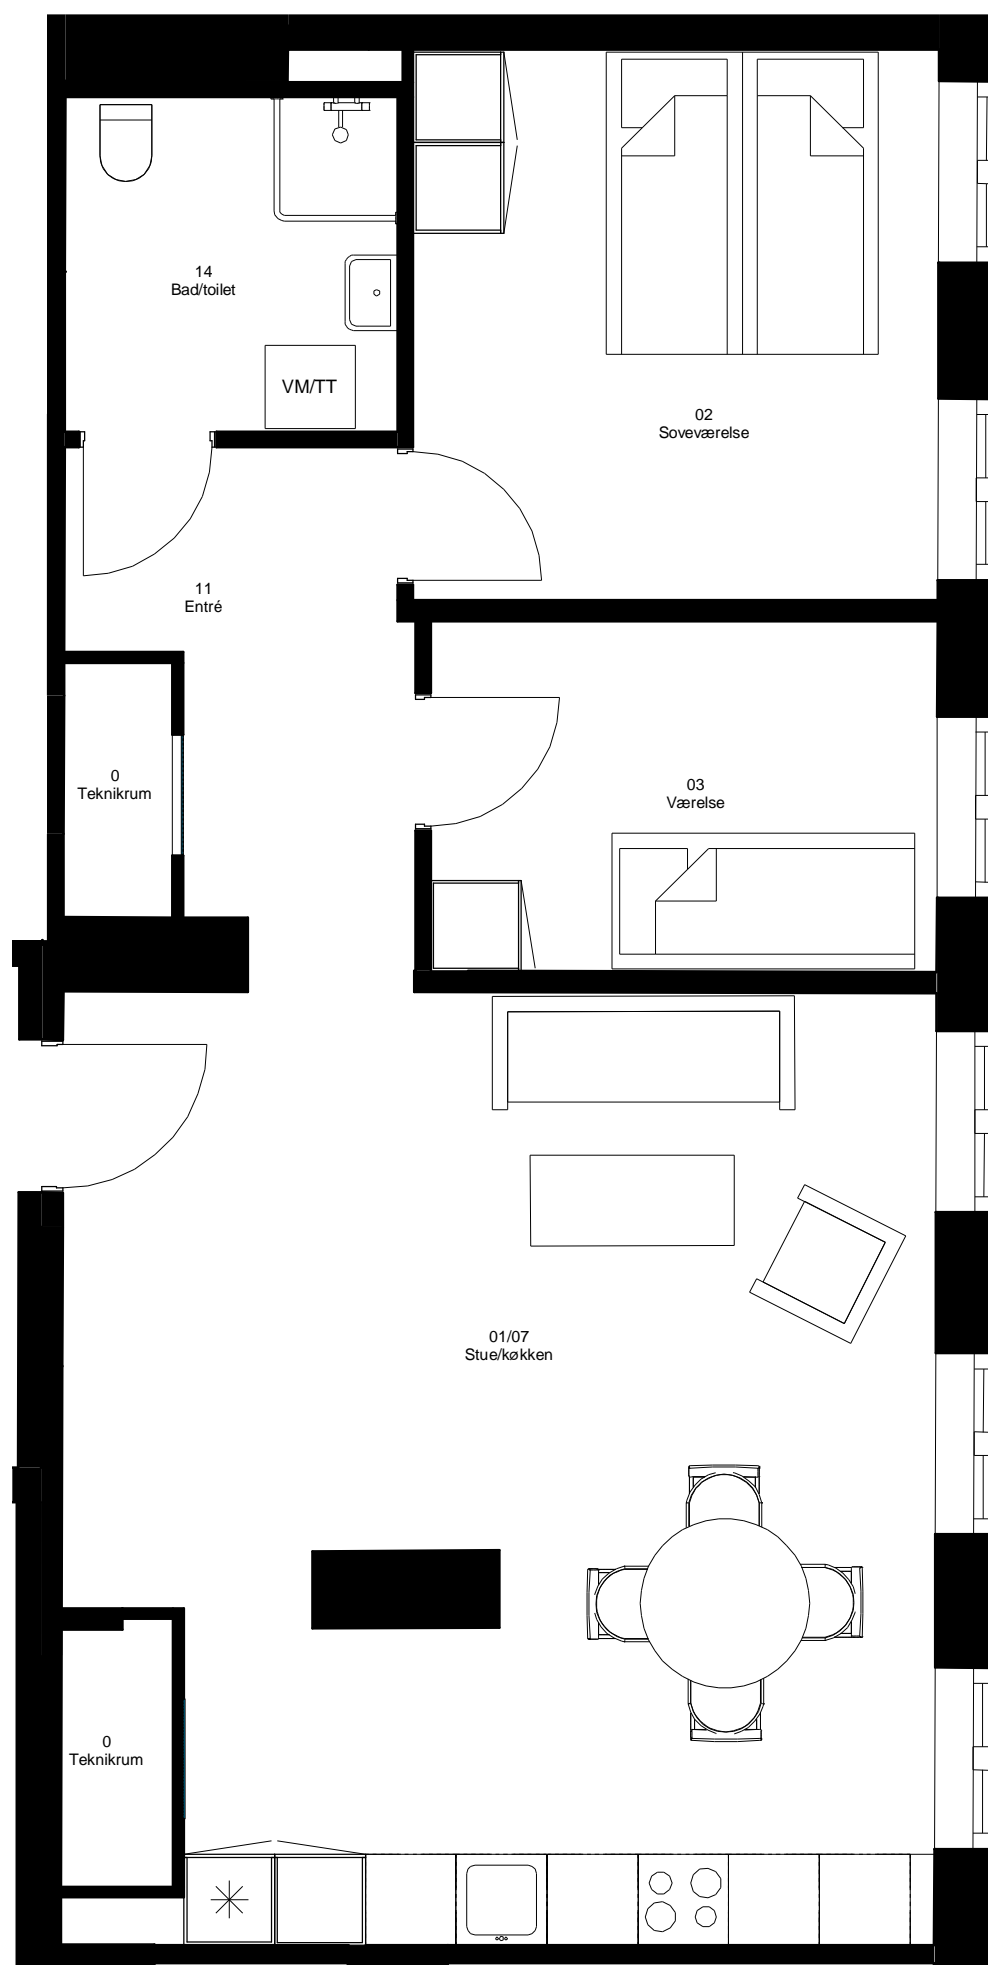

BYGHERRE: Fyns Almennyttige Boligselskab  
EMNE: Nr. 20 2. mf.

SAG: Frits Jørgensens Have





**INGENIØR'NE**  
Rådgivende siden 1972

SAGS NR.: 2018.419 MÅL: 1 : 50 FORMAT: A3 DATO: 09/16/20 REV.:

TEGN. NR.: 7 - Udlejningsplaner

FILSTI: J:\2018\2018419 Frits Jørgensens Have\_Faaborg Sygehus\10\_Tegninger\00\_ARK\Revit

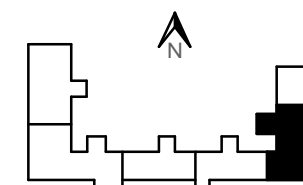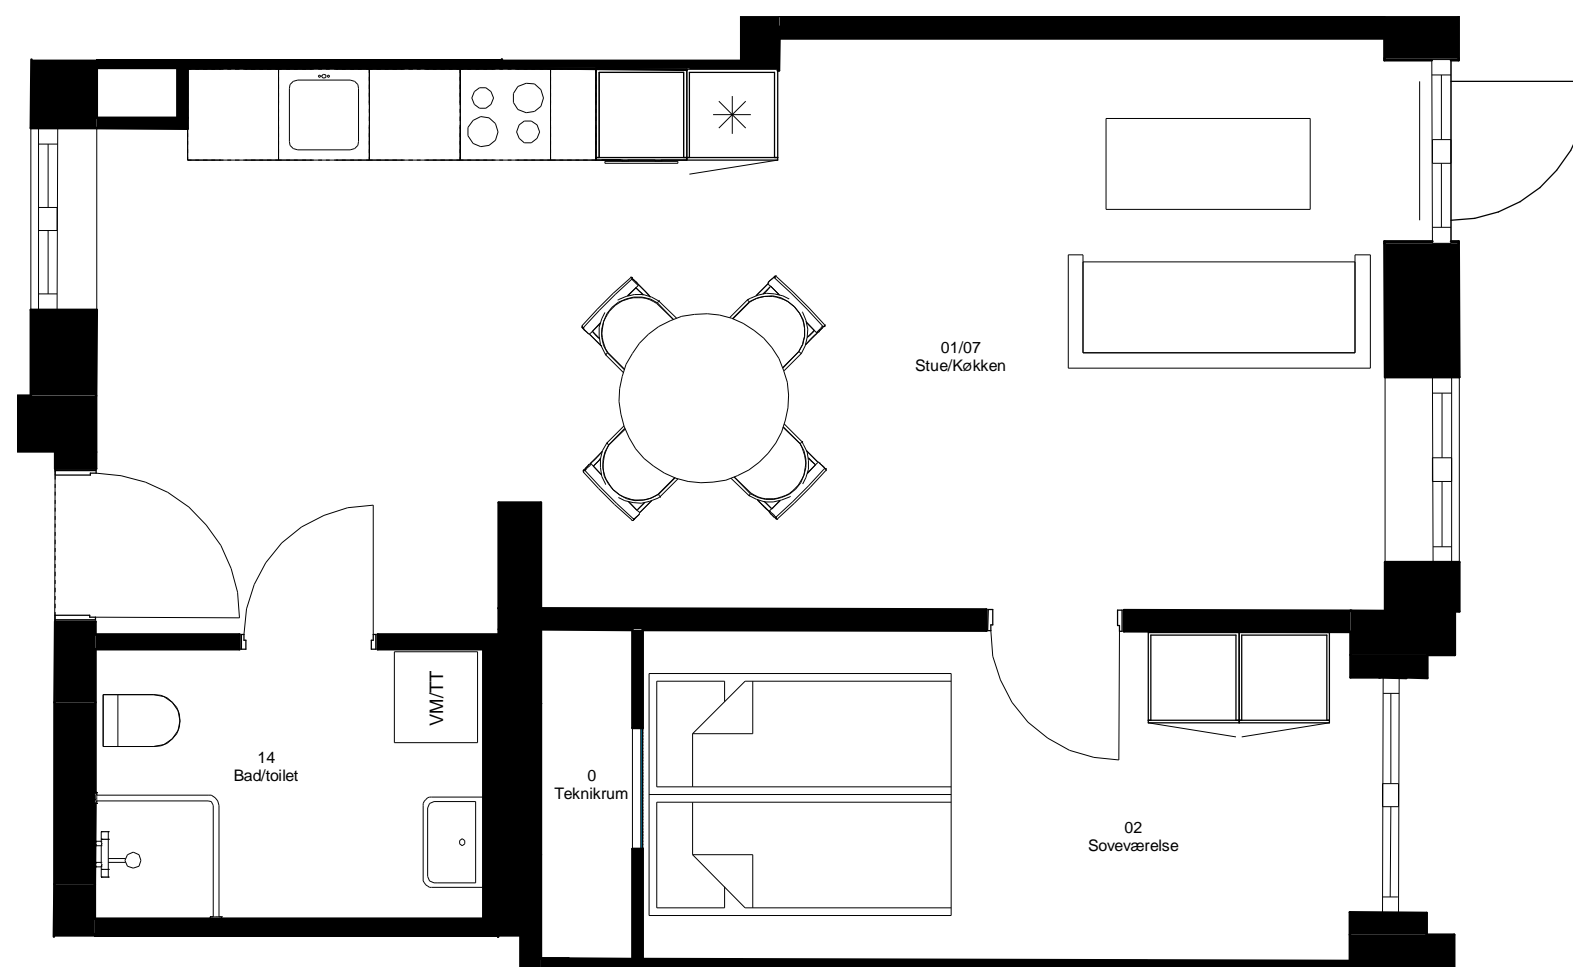

BYGHERRE: Fyns Almennyttige Boligselskab  
EMNE: Nr. 20 st. tv.

SAG: Frits Jørgensens Have





**INGENIØR'NE**  
Rådgivende siden 1972

SAGS NR.: 2018.419 MÅL: 1 : 50 FORMAT: A3 DATO: 09/16/20 REV.:

TEGN. NR.: 7 - Udlejningsplaner

FILSTI: J:\2018\2018419 Frits Jørgensens Have\_Faaborg Sygehus\10\_Tegninger\00\_Ark\Revit

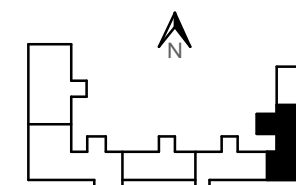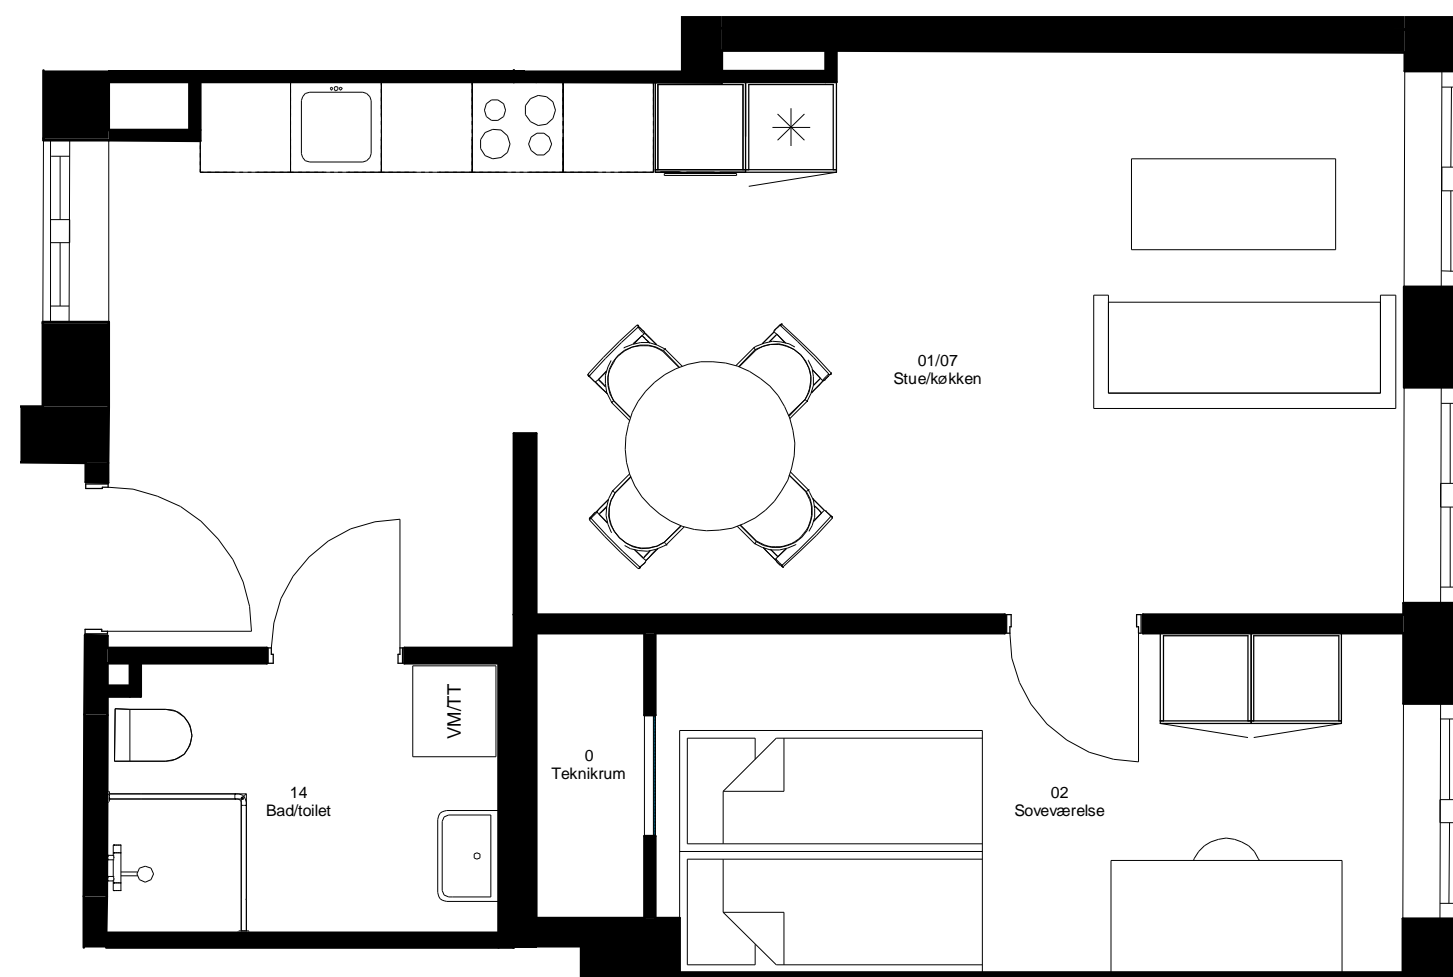

BYGHERRE: Fyns Almennyttige Boligselskab

SAG: Frits Jørgensens Have

EMNE: Nr. 20 1. tv.




**INGENIØR'NE**  
Rådgivende siden 1972


SAGS NR.: 2018.419 MÅL: 1 : 50 FORMAT: A3 DATO: 09/16/20 REV.:

TEGN. NR.: 7 - Udlejningsplaner


FILSTI: J:\2018\2018419 Frits Jørgensens Have\_Faaborg Sygehus\10\_Tegninger\00\_ARK\Revit

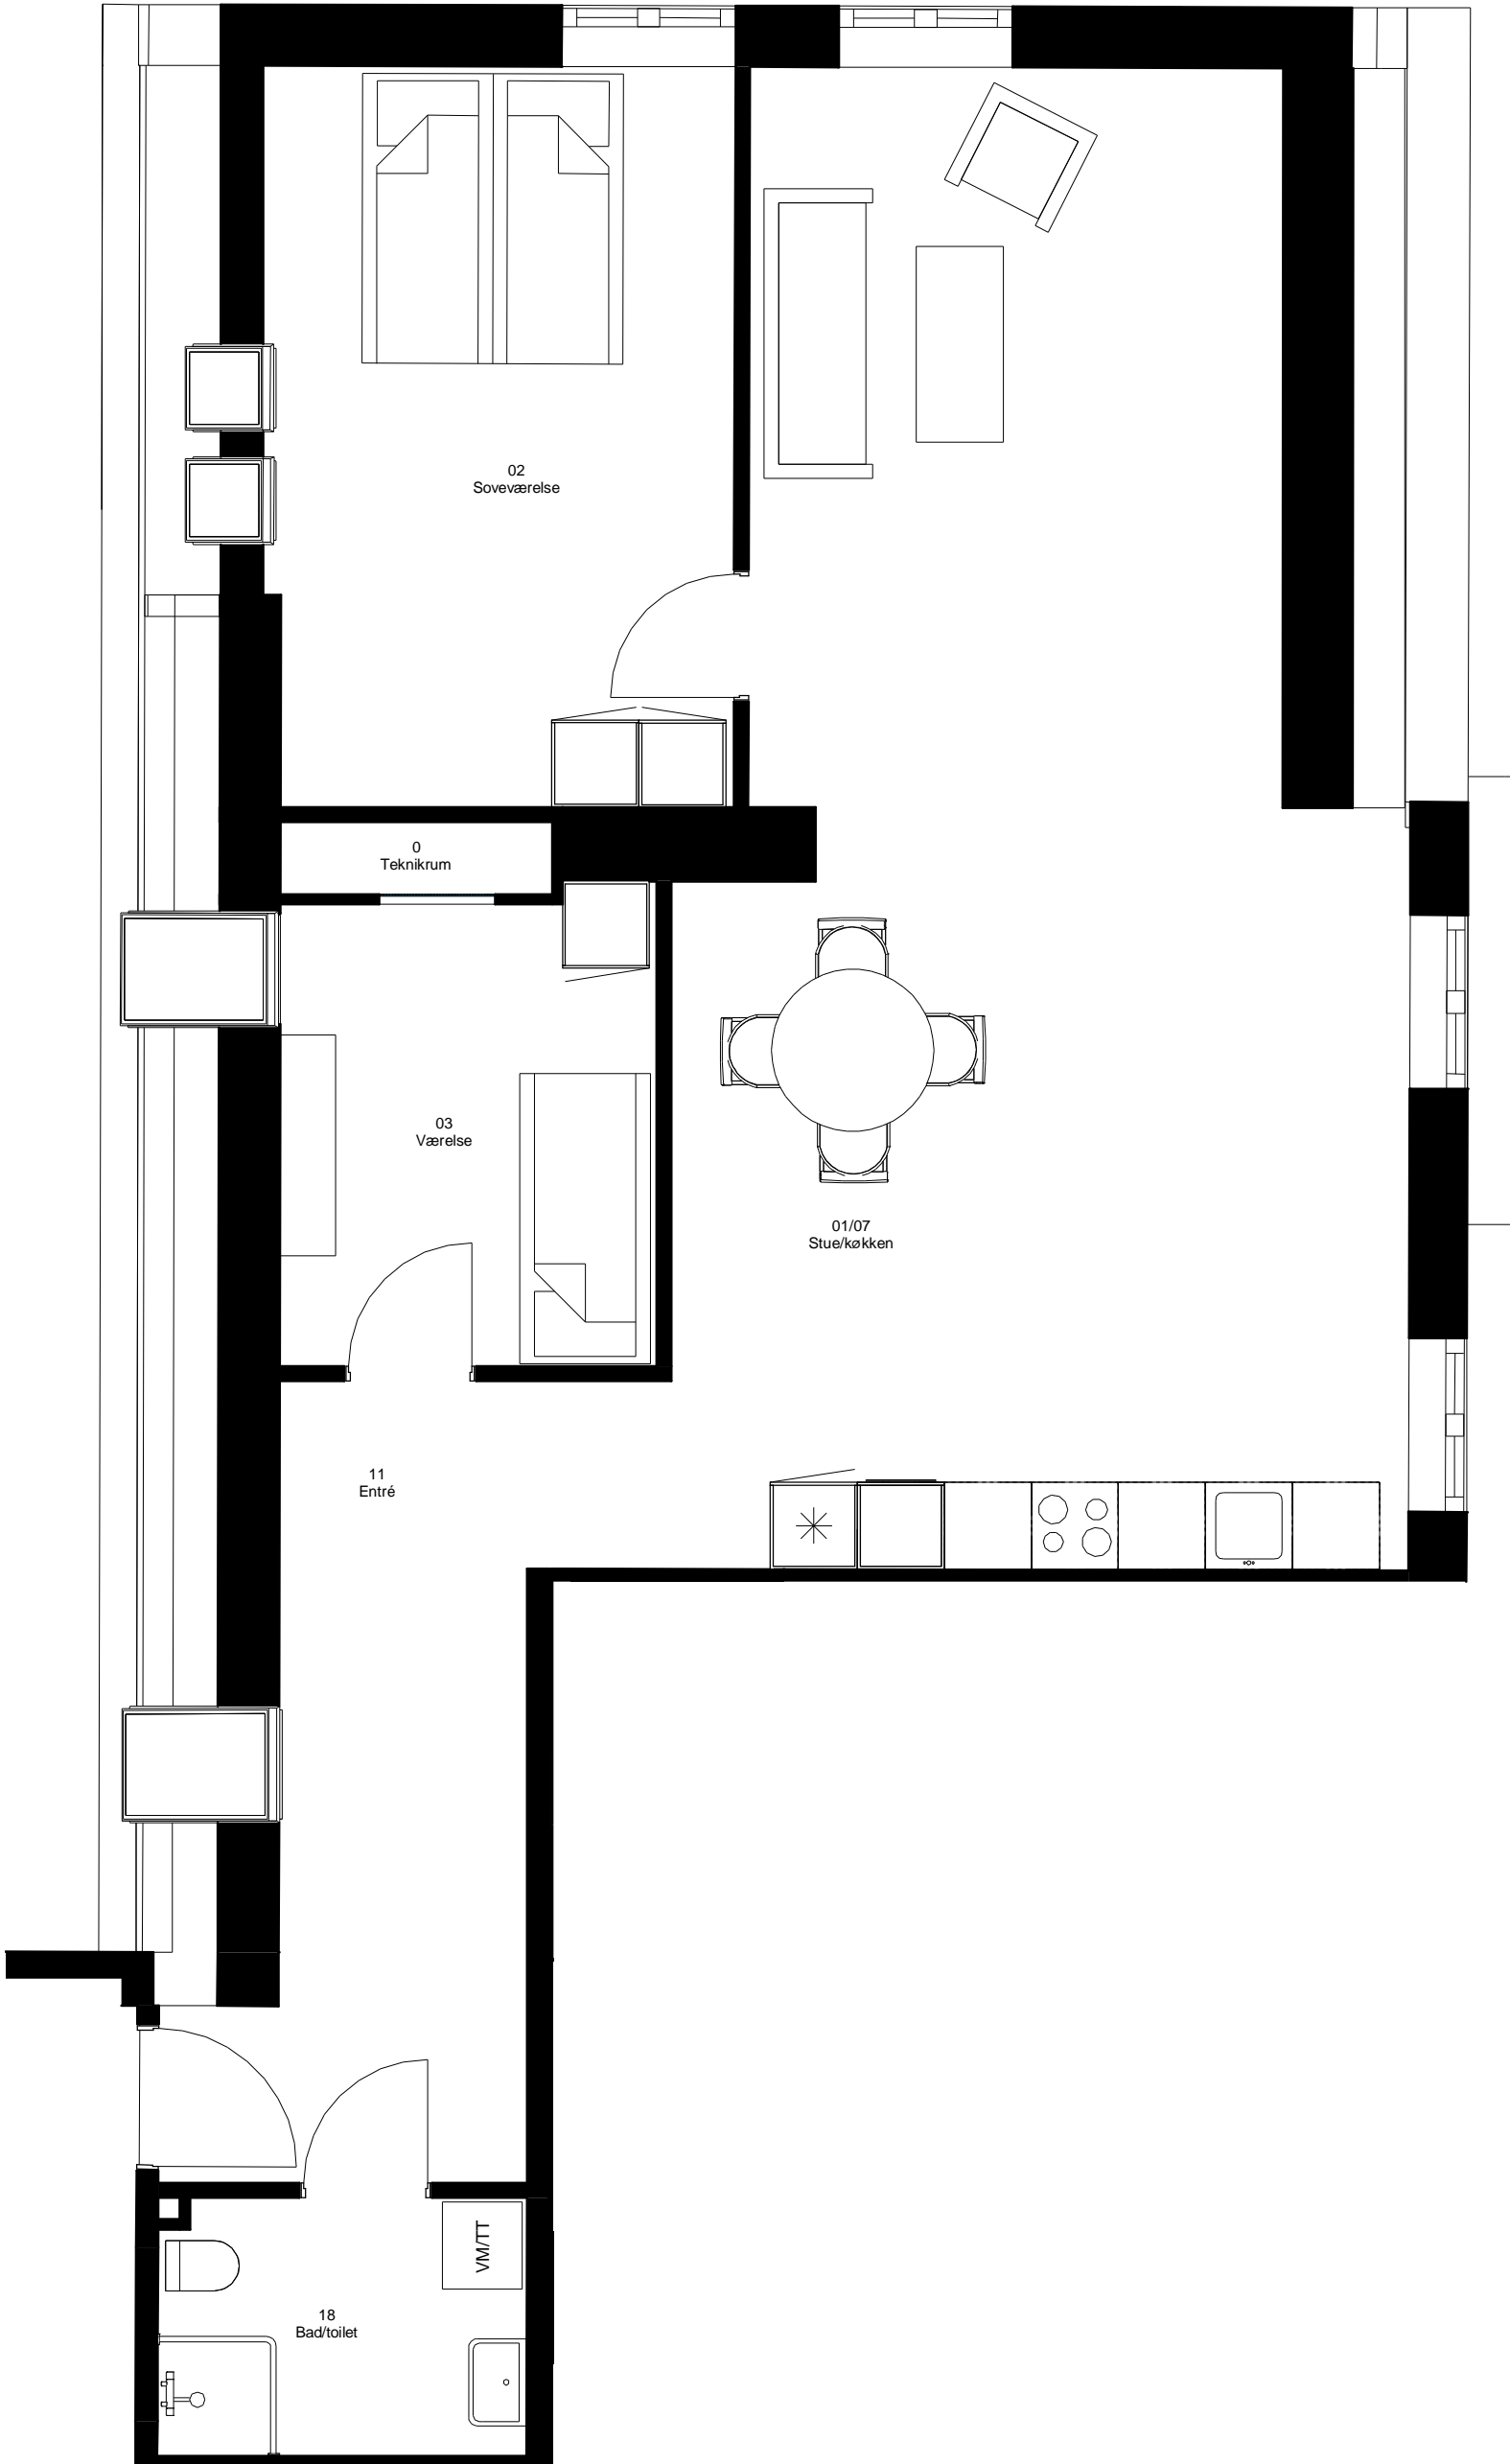


Lejlighed nr. 5.13.3

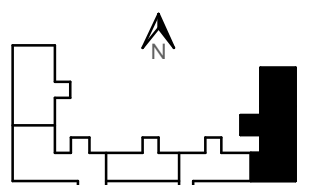




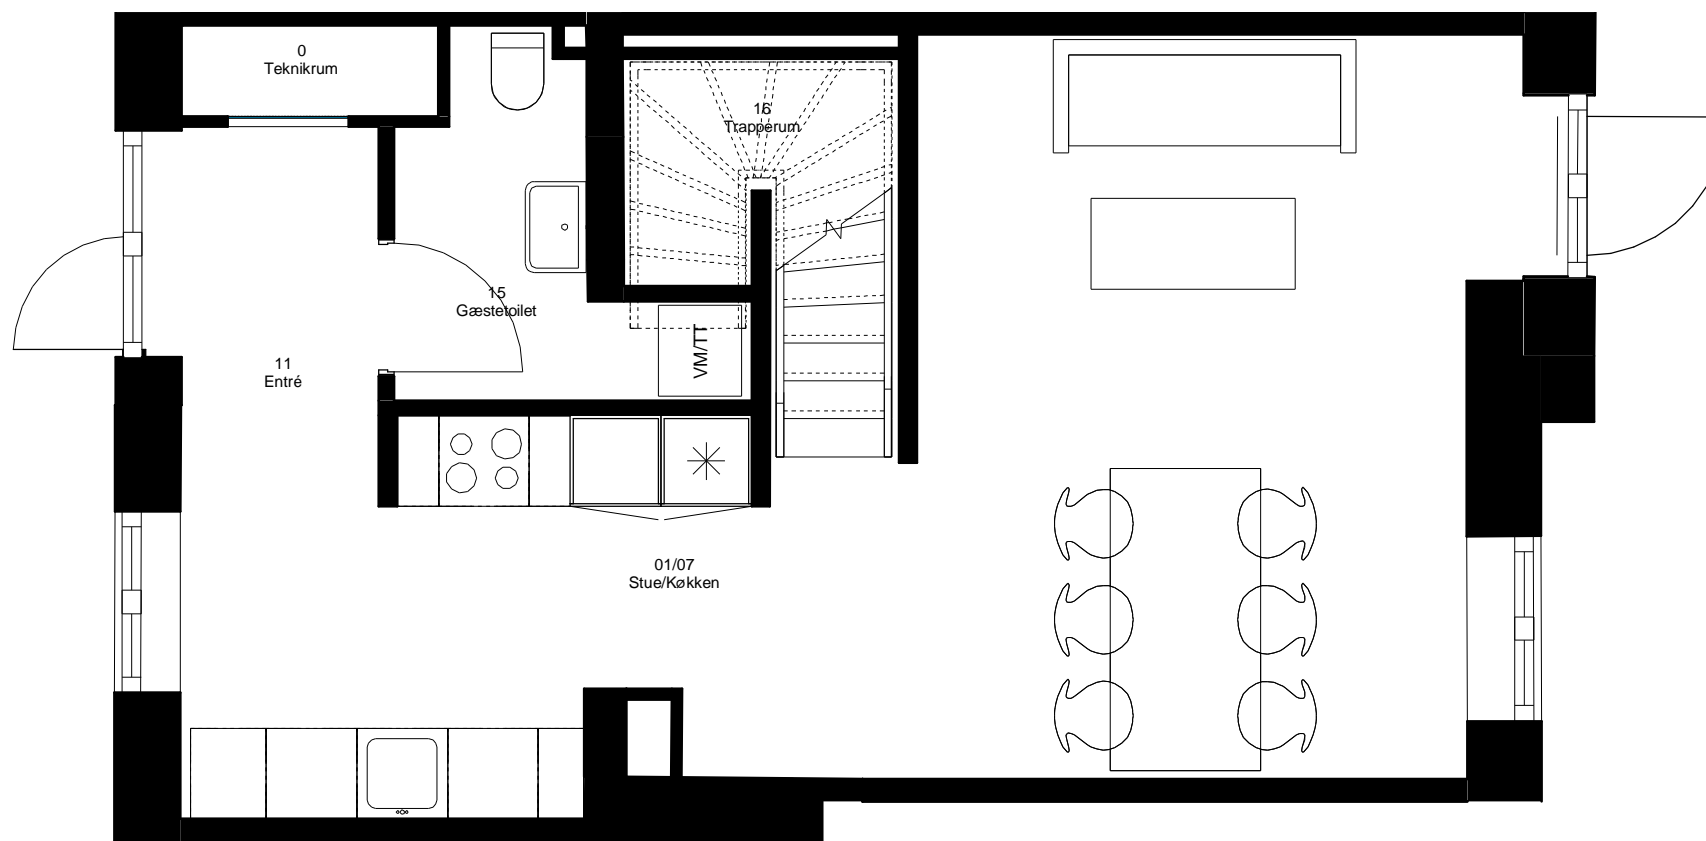


Stueplan

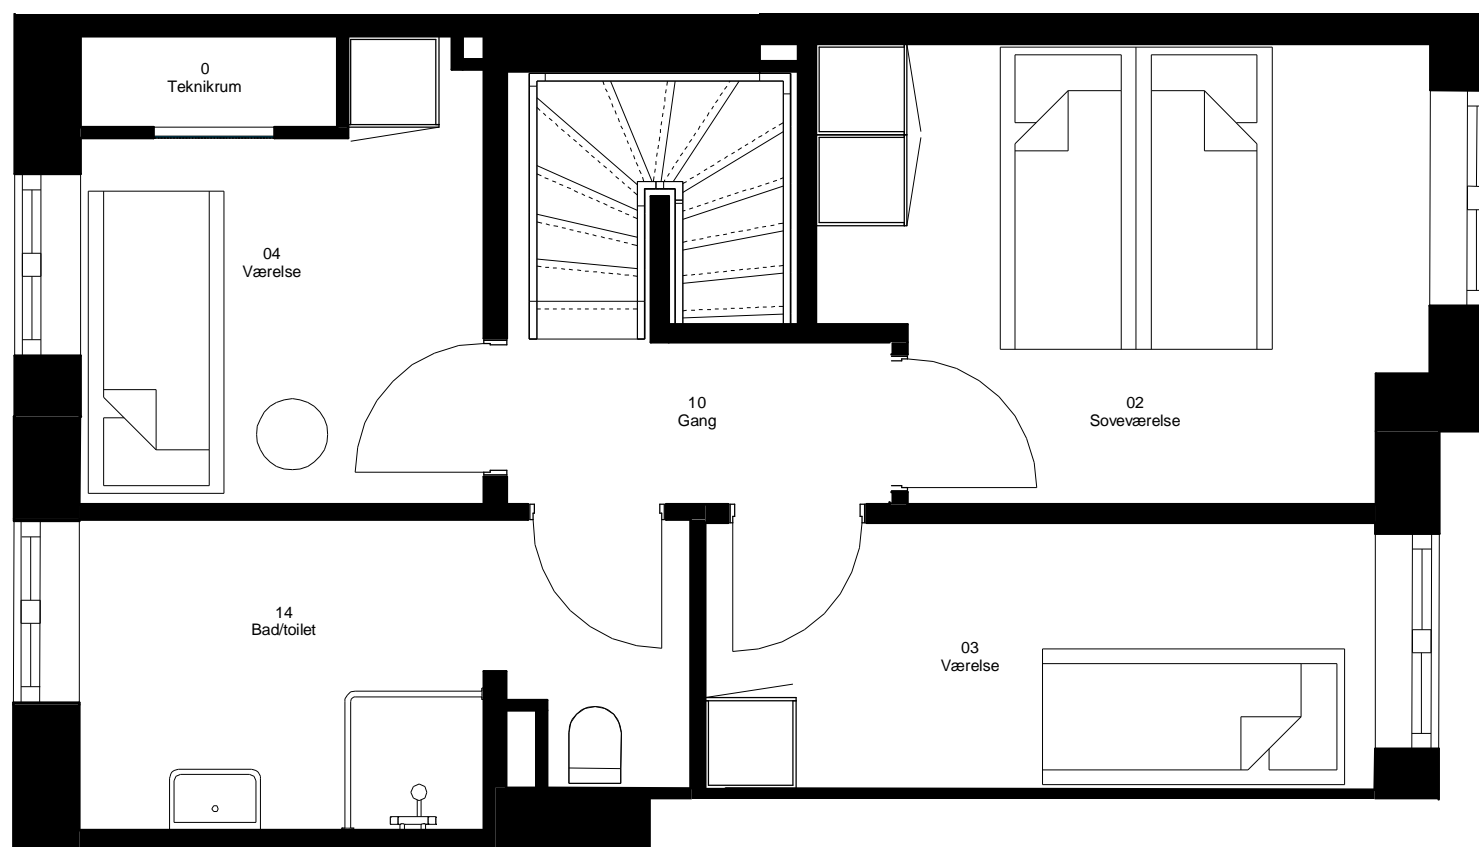


1. Sal

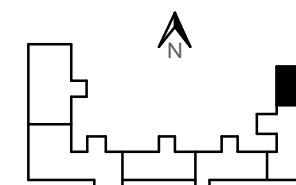


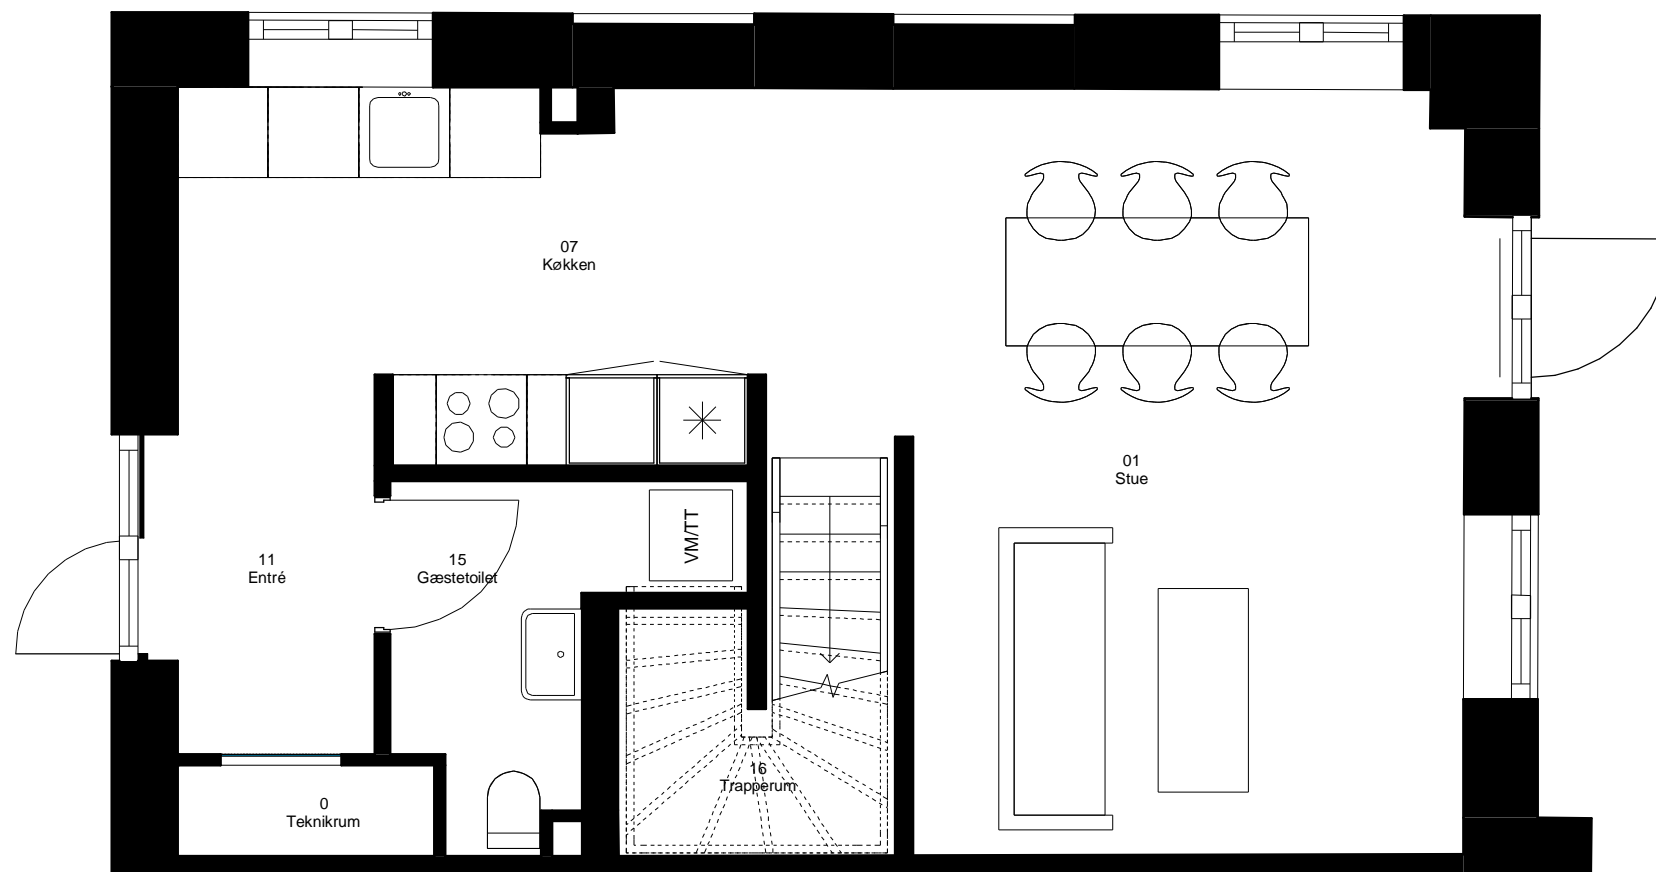

Stueplan

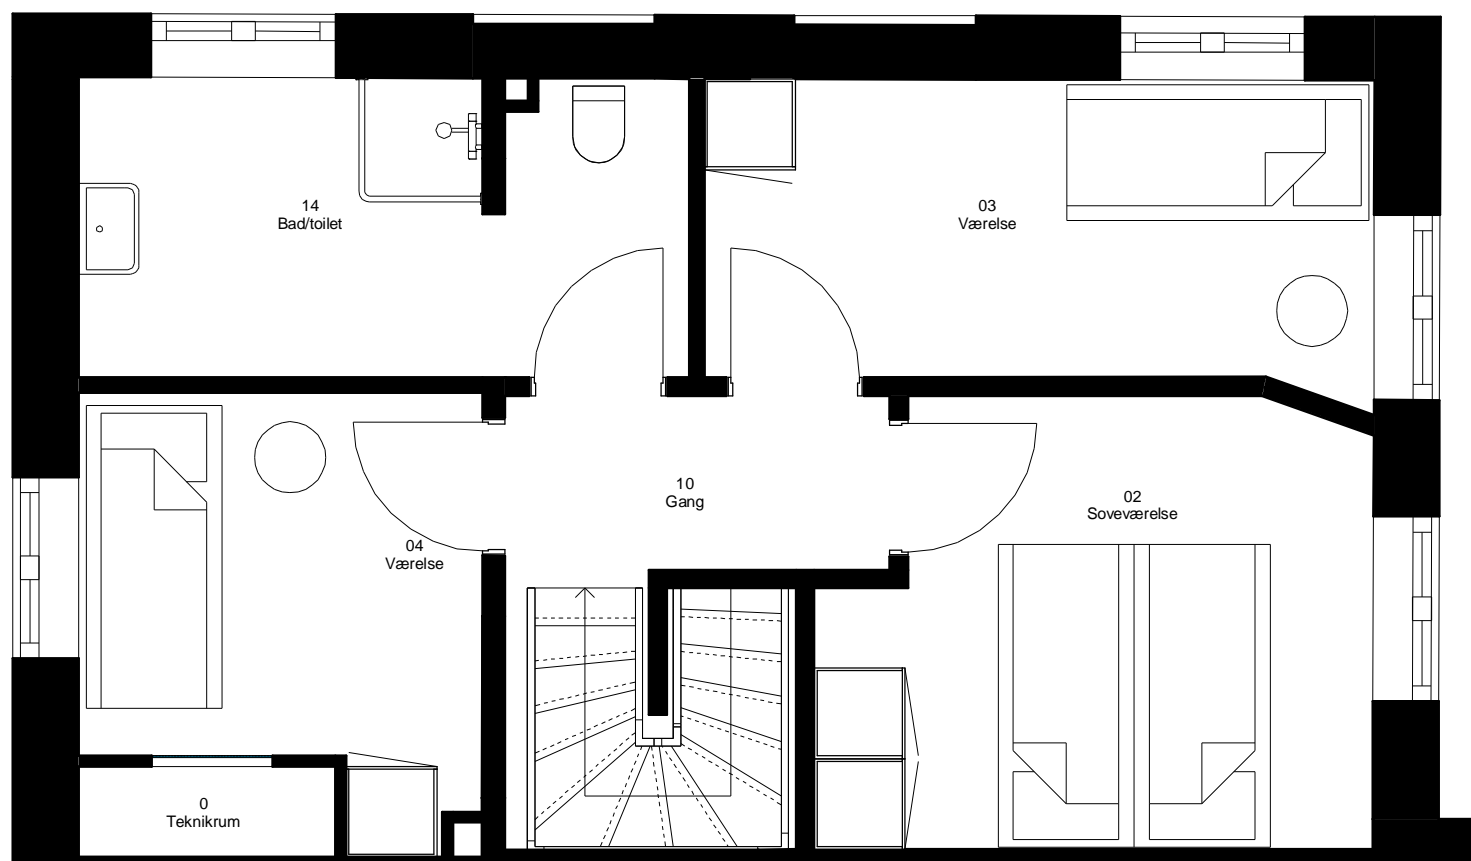

1. Sal

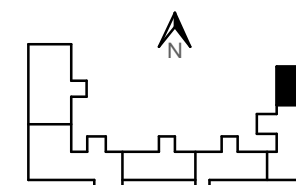

BYGHERRE: Fyns Almennyttige Boligselskab

SAG: Frits Jørgensens Have

EMNE: Nr. 24



INGENIØR'NE  
Rådgivende siden 1972

SAGS NR.: 2018.419 MÅL: 1 : 50 FORMAT: A3 DATO: 09/16/20 REV.:

TEGN. NR.: 7 - Udlejningsplaner

FILSTI: J:\2018\2018419 Frits Jørgensens Have\_Faaborg Sygehus\10\_Tegninger\00\_Ark\Revit