




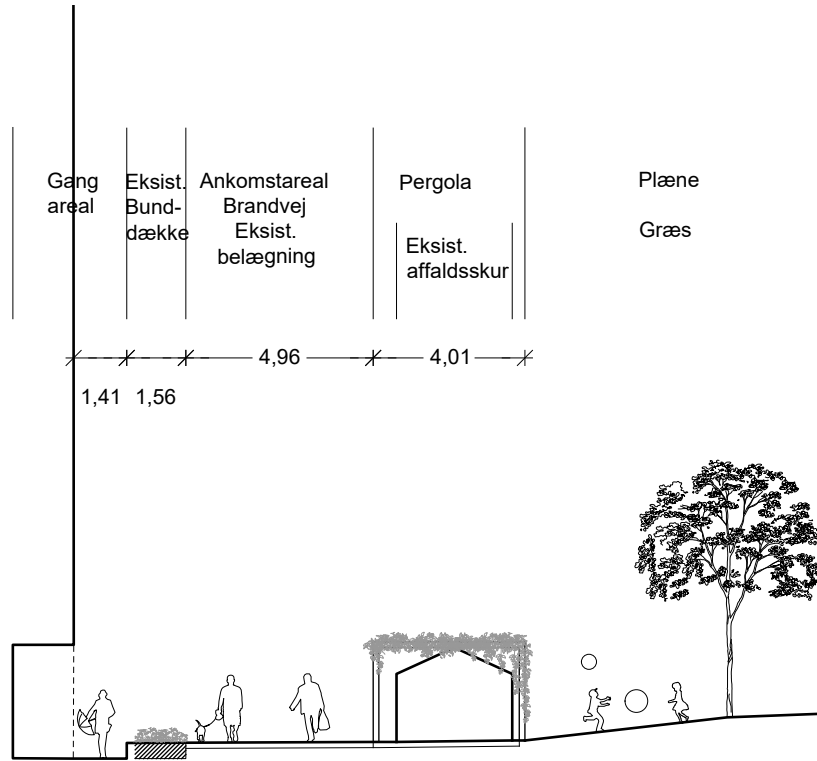

Principssnit C-C _ 1:200, BLOK 1

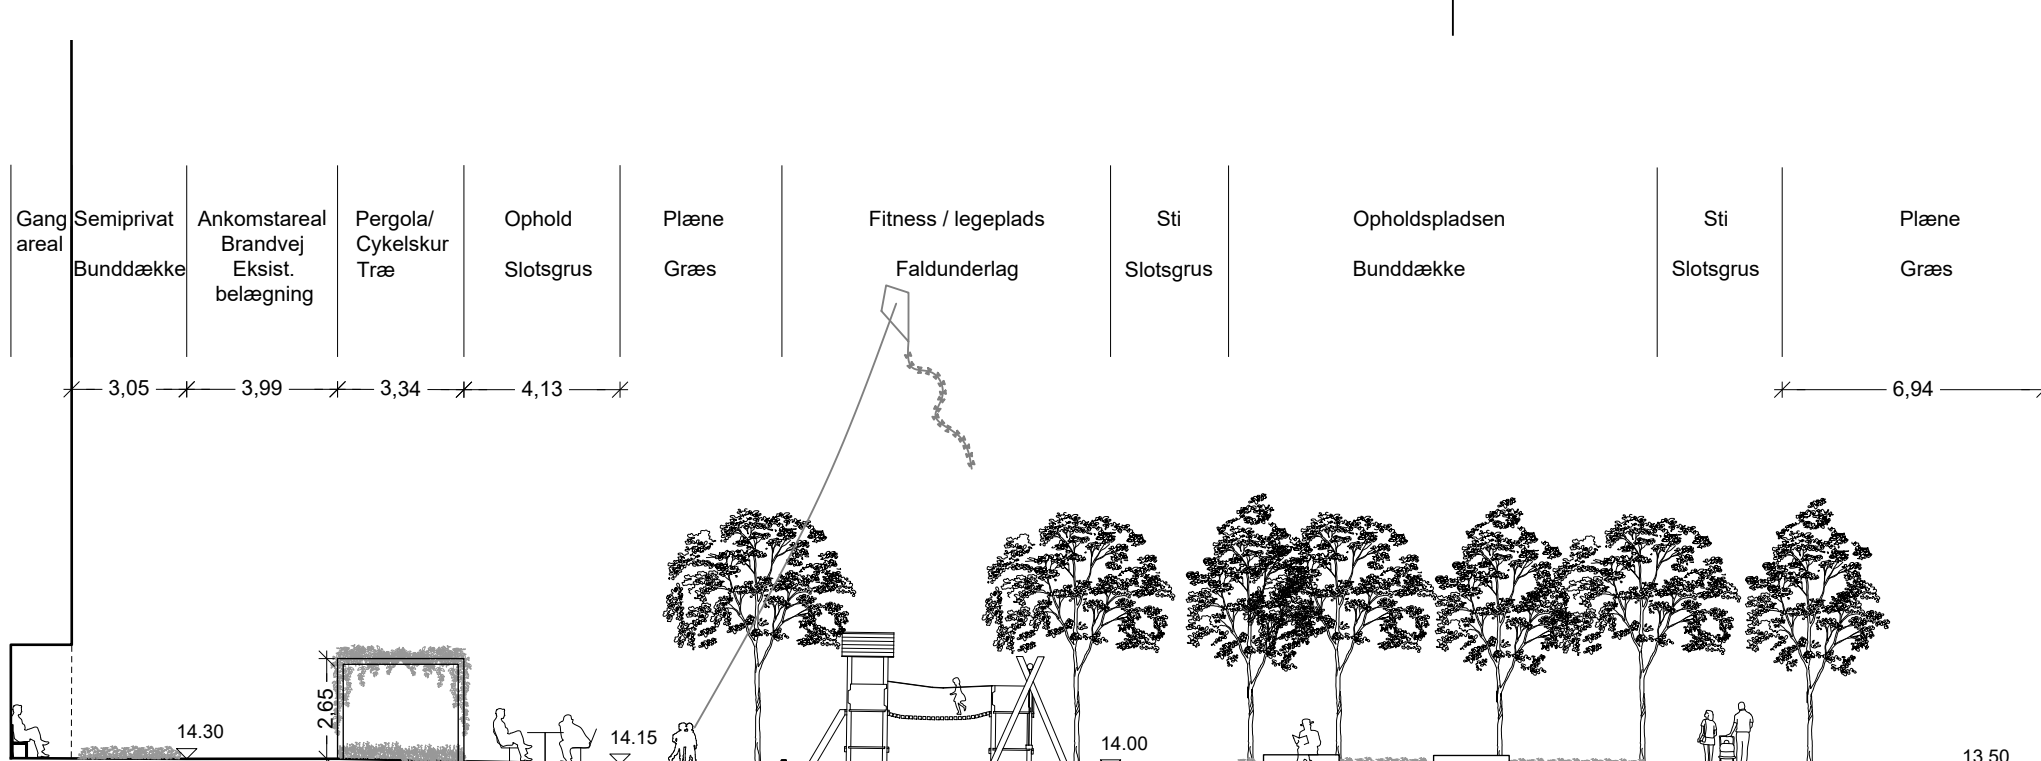

Principssnit A-A _ 1:200 - OPHOLDSAREALERNE

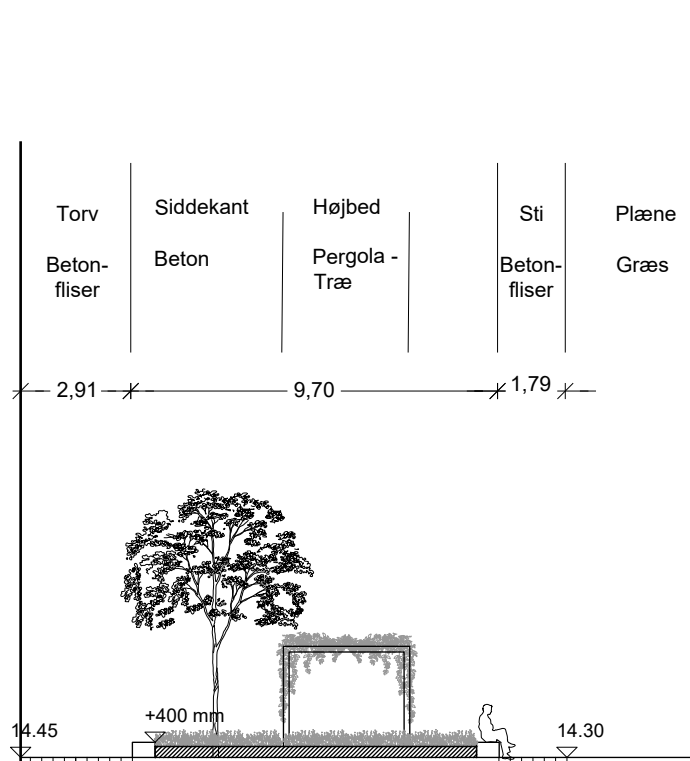

Principssnit B-B _ 1:200 TORVET - sideplint

SIGNATURFORKLARING

Opmåling: Geo Partner - Odense, +45 6313 5036, J.nr.:1900279/kph

Koord.sys.: DKTM 2, DVR90, koter er angivet i meter.

Mål angivet i meter.

- Entreprisegrænse
- Skellinge
- Fremtidige terrænkurver, 1 m
- Eksisterende kote
- Ny kote

Slotsgrus, T: min. 50 mm
Kantning af stålkant, T: 4mm H: 100 mm

Faldsand, T: min. 300 mm
Udføres med bund af fiberdug. Kantning af
palisade ø 100 mm.

Betonfliser, 300 x 600 mm

Hæk: Kirsebærlaubær, uklippet

Bunddække: Vinca minor - Liden vintergrøn

Staudbed under pergola: Storkenæb, Loden
løvefod, Pileurt.

Klatreplanter pergola: Kaprifolie, Vildvin,
Klematis

Nye træer:
SP - Spidsløn
VE - Vinter Eg
FK - Fuglekirsebær, danner et tag af trækroner
P - Paradisæble

Eksisterende bevarede træer

Belysningsmast, H.3,5 meter

Hængekøje

Klatretårn

Klatrestativ

Fitness stativ

Bord/Bænk

Gyngestativ

Bænk

Småbørnslæg

Sideplint, Torvet

Sidehøjde, 400 mm

Betonblokke, Dim 300x400x750 mm

Ny handicap parkering.

Optribning på eksist. asfalt, samt ny asfalt.



NOTE:

Parkering uændret i området, dog tilføjes 8 handicap parkeringspladser ved fremtidige tilgængelige boliger - BLOK 3 og 4.

Brandveje - eksisterende brandveje forbliver i samme udstrækning

Cykelskure og pergola:
Cykelskur med 14 og 28 pladser udføres som lukket skur på punktfundamenter med sort malet bræddetbeklædning og ensidet taghældning/fladt tag. Flisebelægning i skur som på torvet.
Pergolaen udføres med stolper og overligger i træ med samme rytme og sammenhængende udseende med skuret.

Eksisterende legeplads-udstyr demonteres og genbruges så vidt, det er muligt.

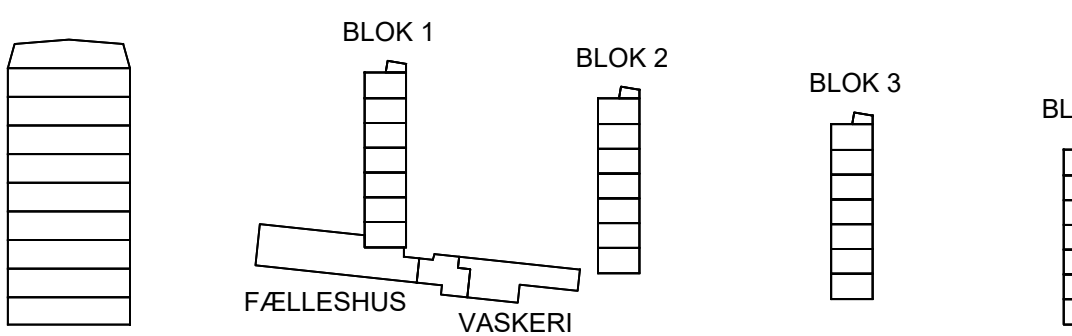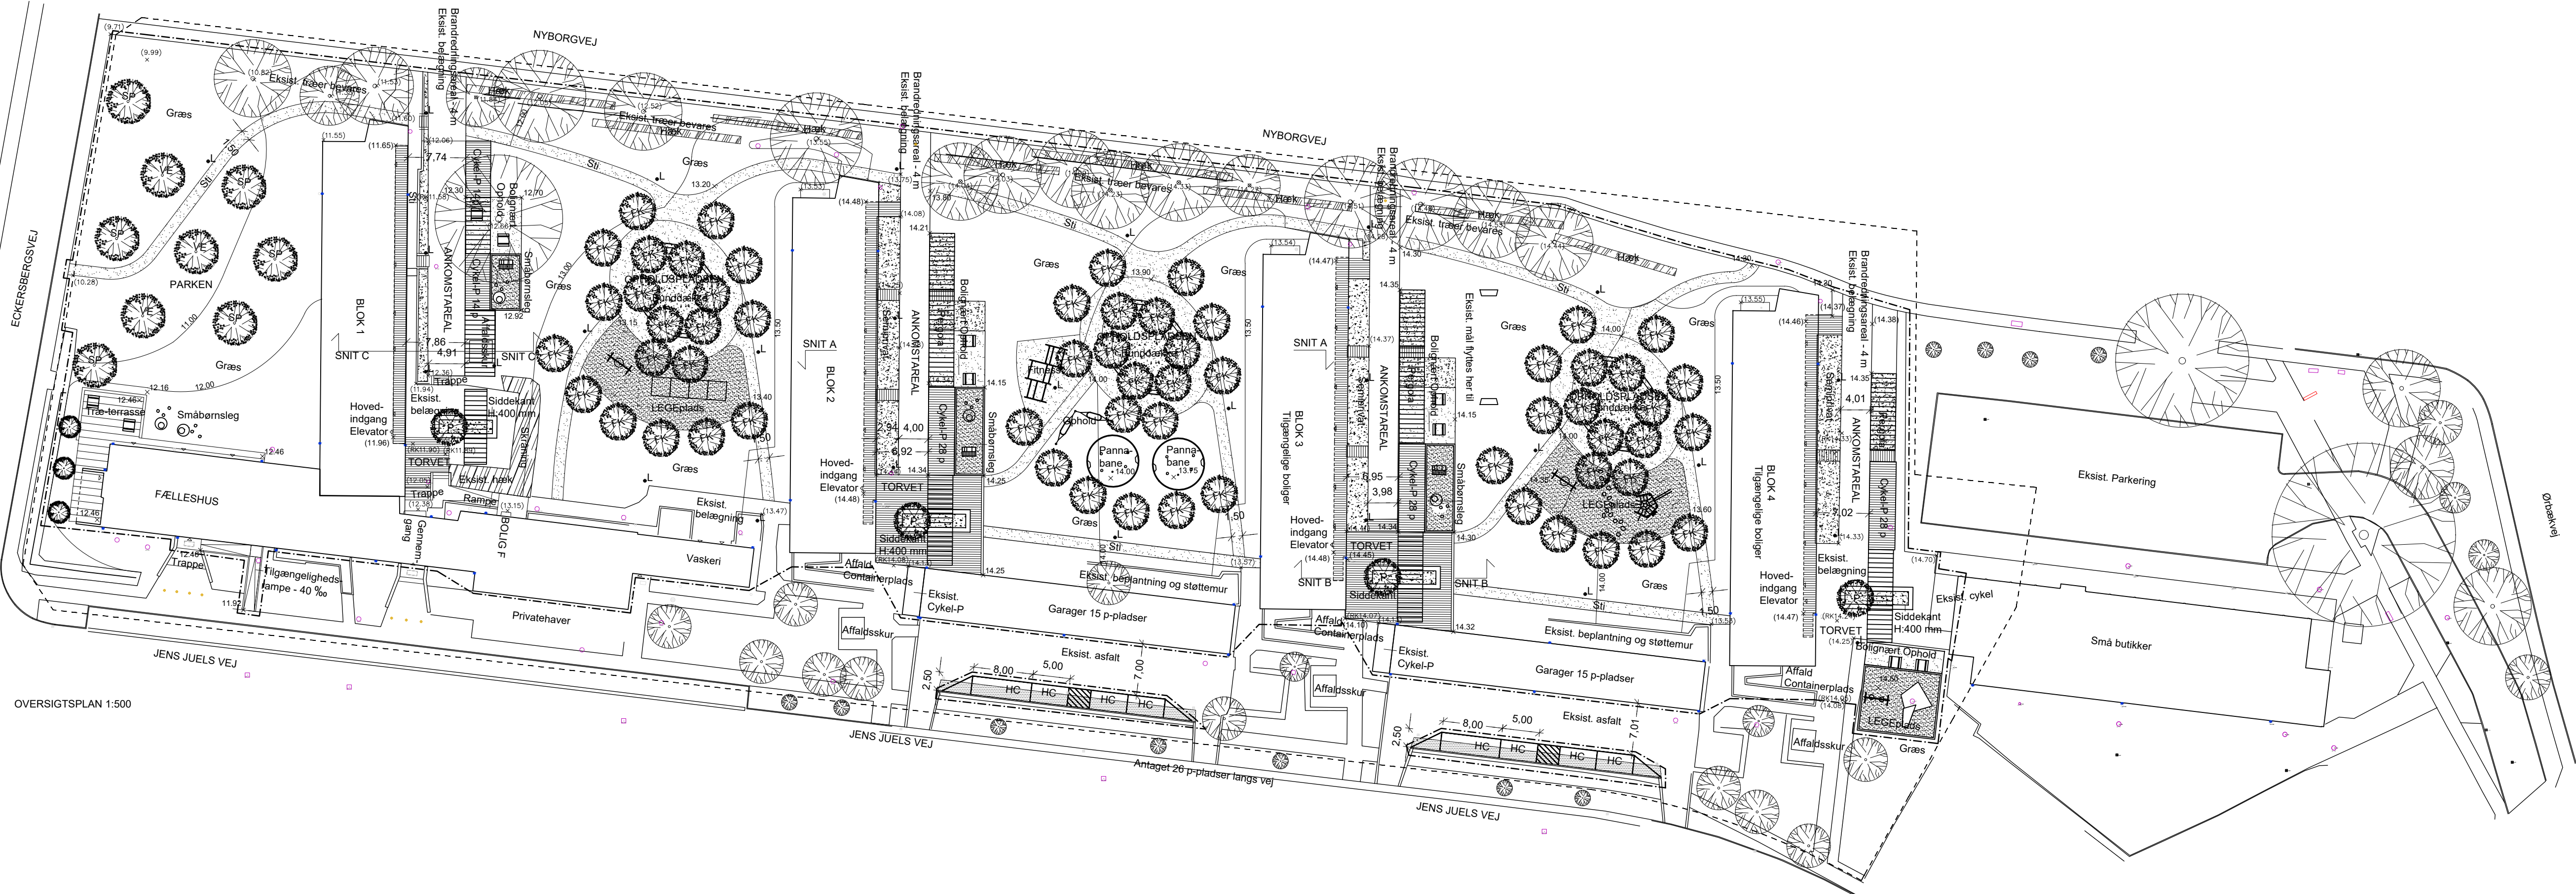

SAG:	JENS JUELS VEJ, AFD. 33	TEGN. NR.:	I33_K02_LX_H1_N002
BYGHERRE:	FAB - FYNYS ALMENNYYTTIGE BOLIGSELSKAB	DATO:	23.05.2019
PROJEKT:	Myndighedsprojekt	INITIALER:	LTK
EMNE:	Oversigtsplan Fremtidige forhold	KS:	AKO
		MAL:	1:500
		FORMAT:	420 x 1050
ARKITEKT:	ERIK arkitekter A/S Sparregade 2 / 8800 Viborg	TLF:	89 99 22 99
		SAG:	302385
		MAIL:	info@erik.dk
		WEB:	www.erik.dk
INGENIØR:	Oluf Jørgensen A/S Klokketøbervej 18, 1 / 5230 Odense M	TLF:	6611 6477
		SAG:	6917
		MAIL:	odense@ojs.dk
		WEB:	www.ojs.dk

ERIK arkitekter

