




SORTEKILDE PLANTEGNINGER

Fyns Almennyttige Boligselskab
fabbo.dk

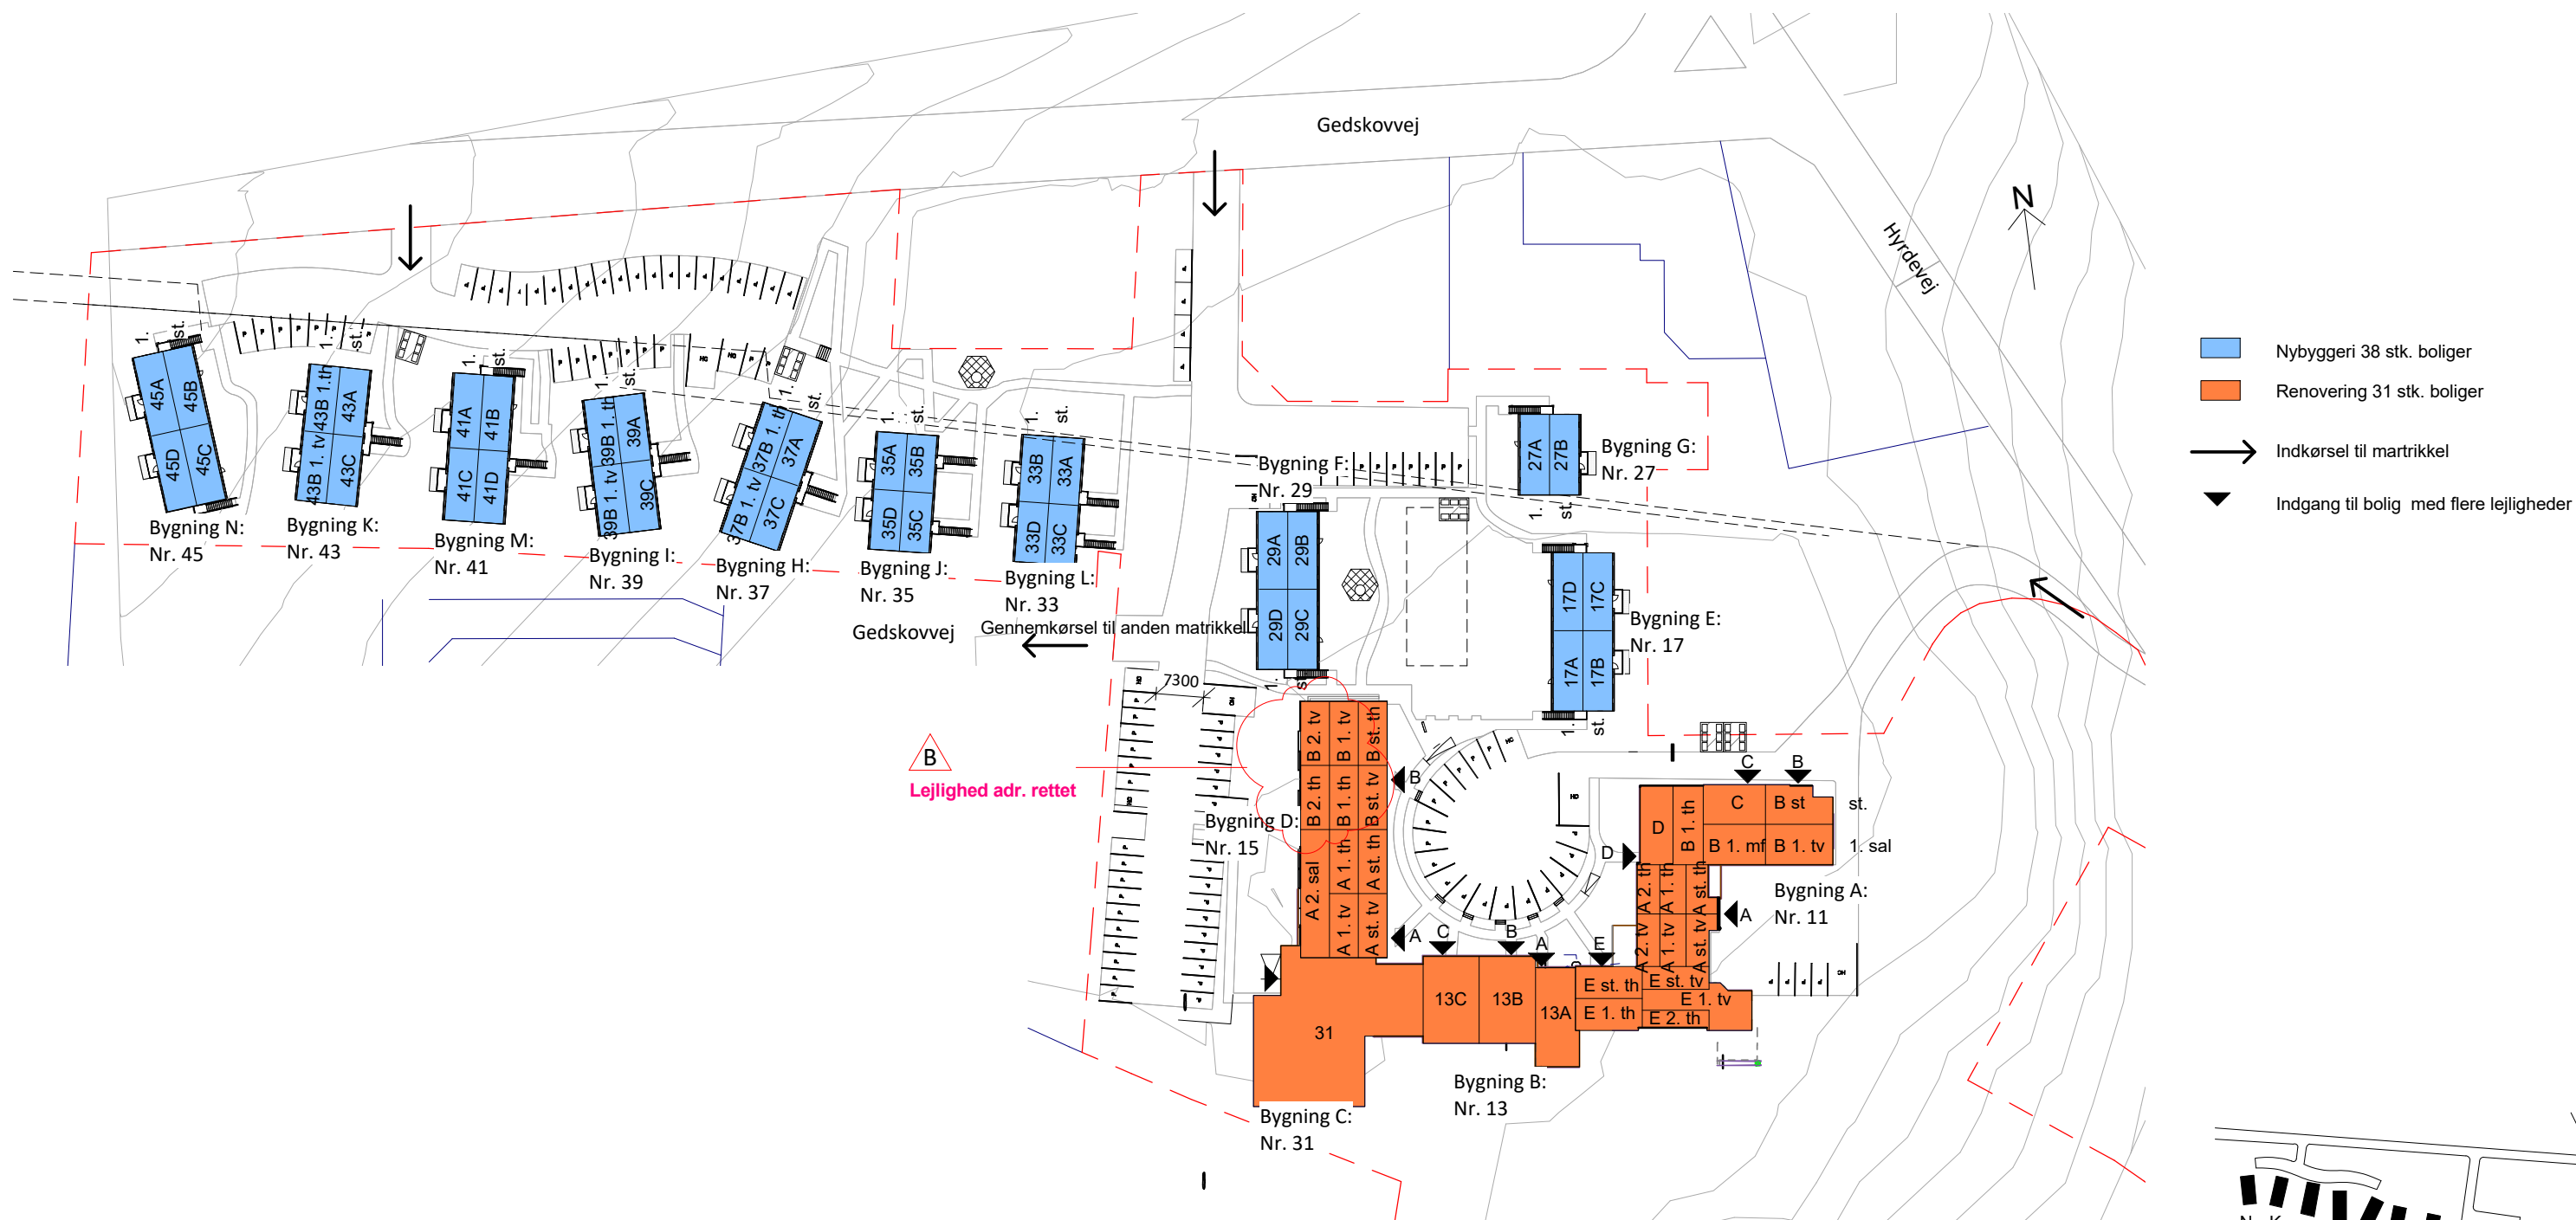



B	2019.05.21	MAO	Rettet iht. rev. sky
A	2019.05.10	MAO	Rettet iht. rev. sky

Rev Dato

Bygh: **FAB** Fyns Almennyttige Boligselskab Hovedprojekt

Sag: Sortekilde

Emne: Oversigt lejligheder - Bygherre

Int.: MAO | Kontr.: FK | Godk.: KF | Dato: 2018.05.22



Totalrådgiver:
 Arkitekt: C&W Arkitekter A/S
 www.cw-arkitekter.dk | Kullinggade 31E, 5700 Svendborg | 62 21 47 20
 Sags nr.: 16038



Ingeniør: OBH Rådg. Ingeniører A/S
 www.obh-gruppen.dk | Agerhatten 25, 5220 Odense SØ | 70 21 72 40
 Sags nr.: 20161227

Tegn. nr.:


Ark. - 03

Rev. dato: 2019.05.21

Mål: 1 : 1000



FAB

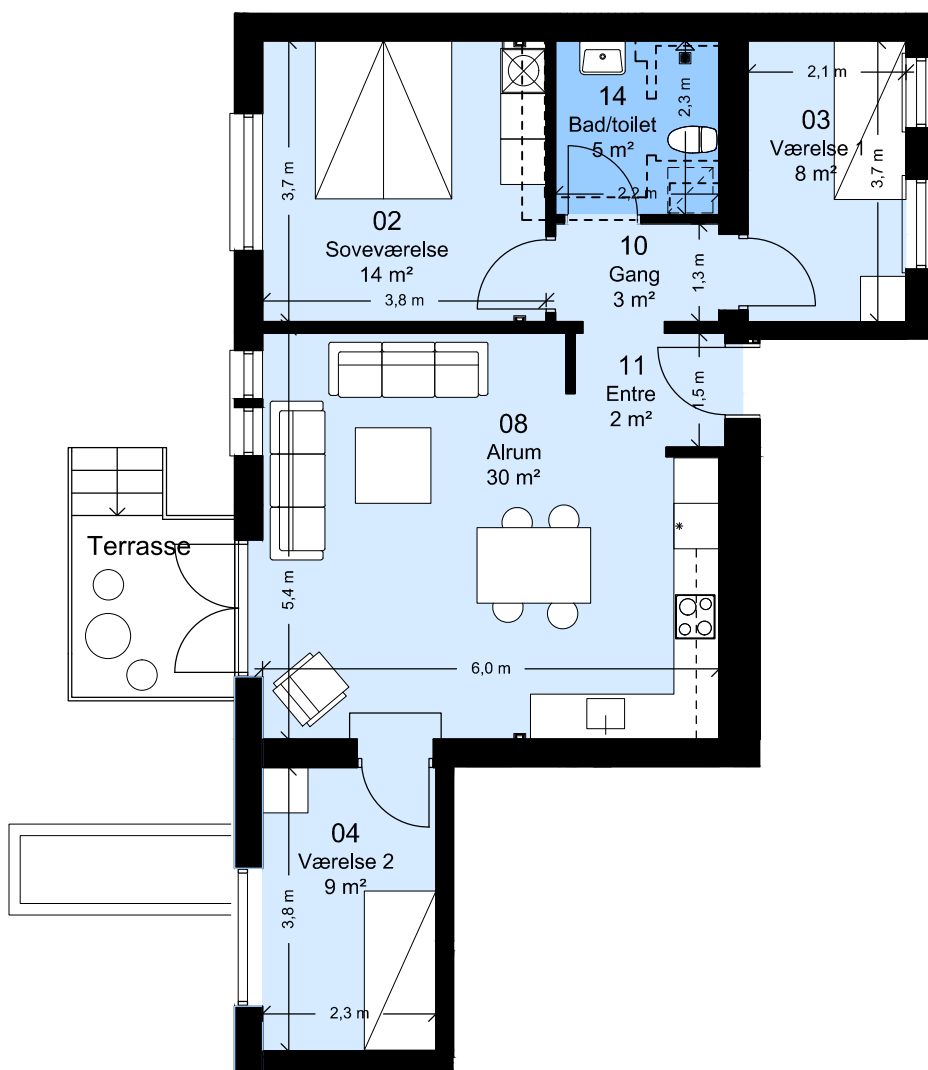

Afd. 99 - Sortekilde

Lejemålsnr. A4.01


Hus nr: Hyrdevej 11E st. th

4 rum - 100 m² (brutto) - 1:100

Lejlighedstype A0.01



FAB

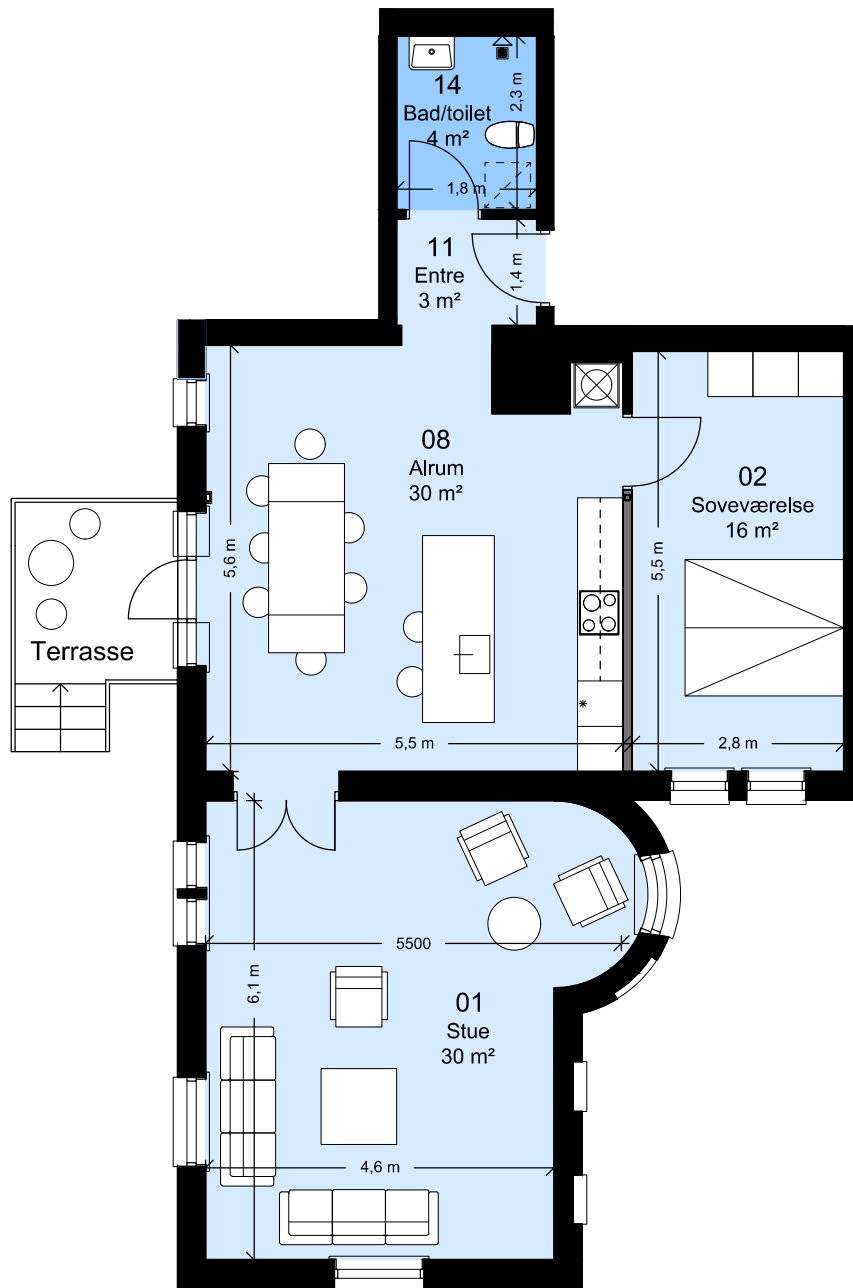

Afd. 99 - Sortekilde

Lejemålsnr. A2.01


Hus nr: Hyrdevej 11E st. tv

3 rum - 115 m² (brutto) - 1:100

Lejlighedstype A0.02



FAB

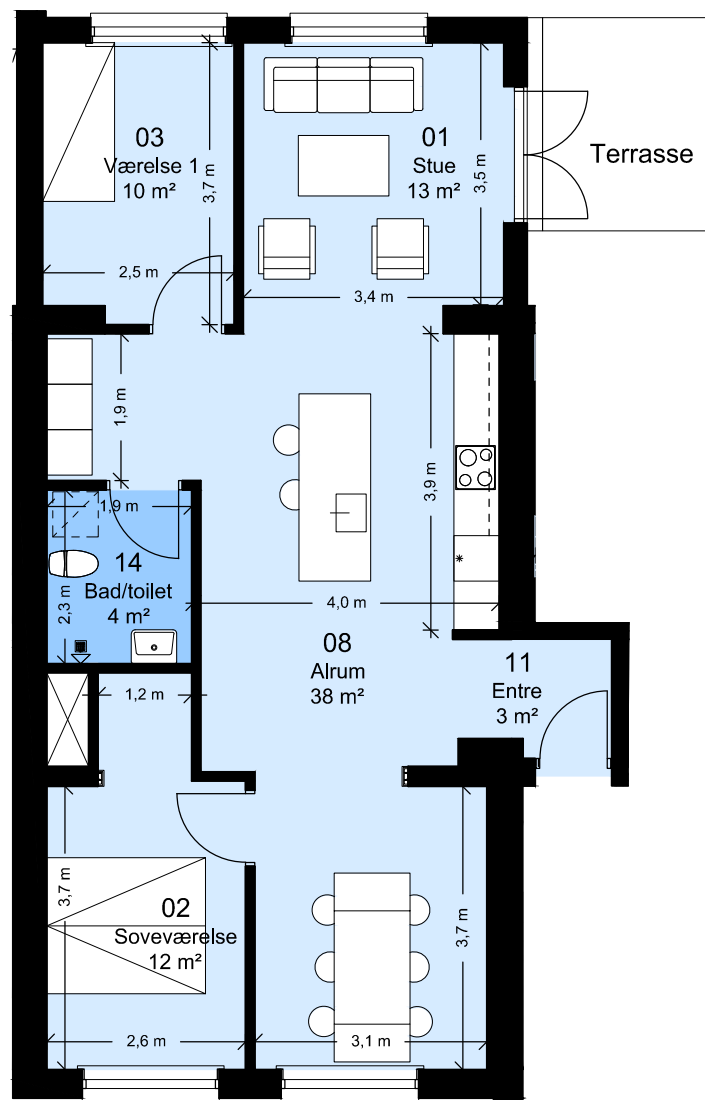

Afd. 99 - Sortekilde

Lejemålsnr. A3.01


Hus nr: Hyrdevej 11A st. tv

3 rum - 111 m² (brutto) - 1:100

Lejlighedstype A0.03



FAB

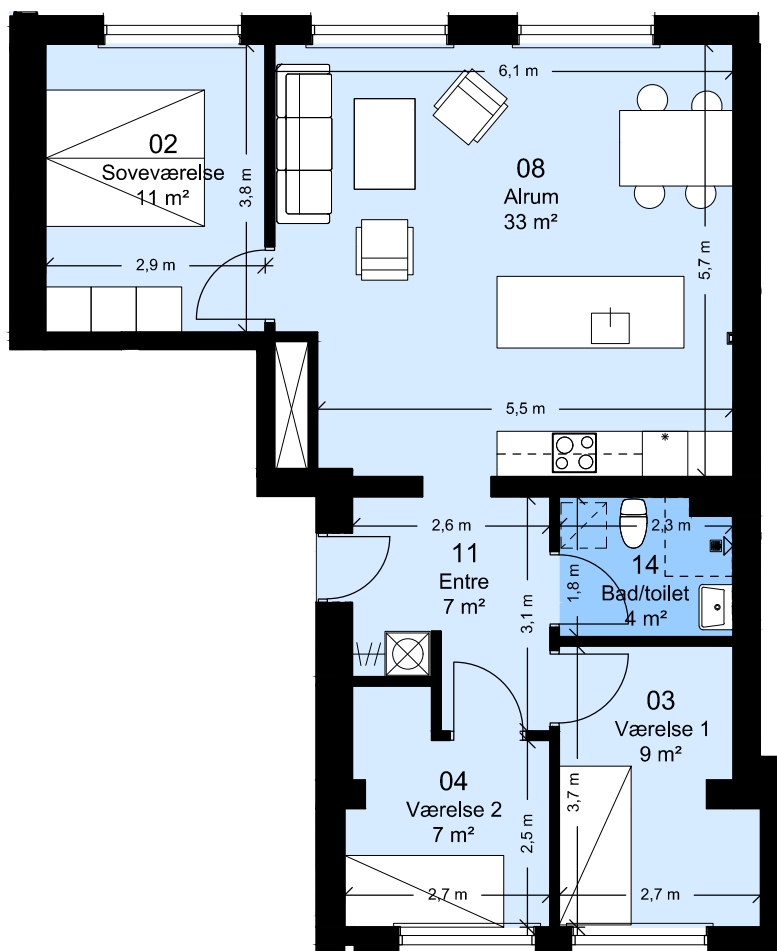

Afd. 99 - Sortekilde

Lejemålsnr. A4.02


Hus nr: Hyrdevej 11A st. th

4 rum - 104 m² (brutto) - 1:100

Lejlighedstype A0.04



FAB

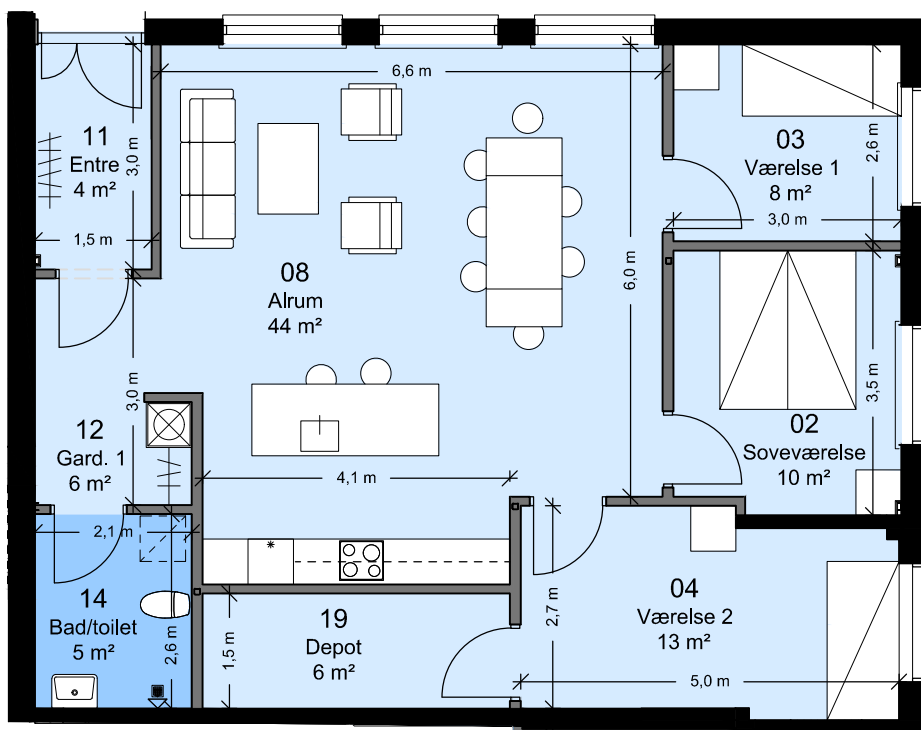

Afd. 99 - Sortekilde

Lejemålsnr. A4.03


Hus nr: Hyrdevej 11D

4 rum - 112 m² (brutto) - 1:100

Lejlighedstype A0.05



FAB

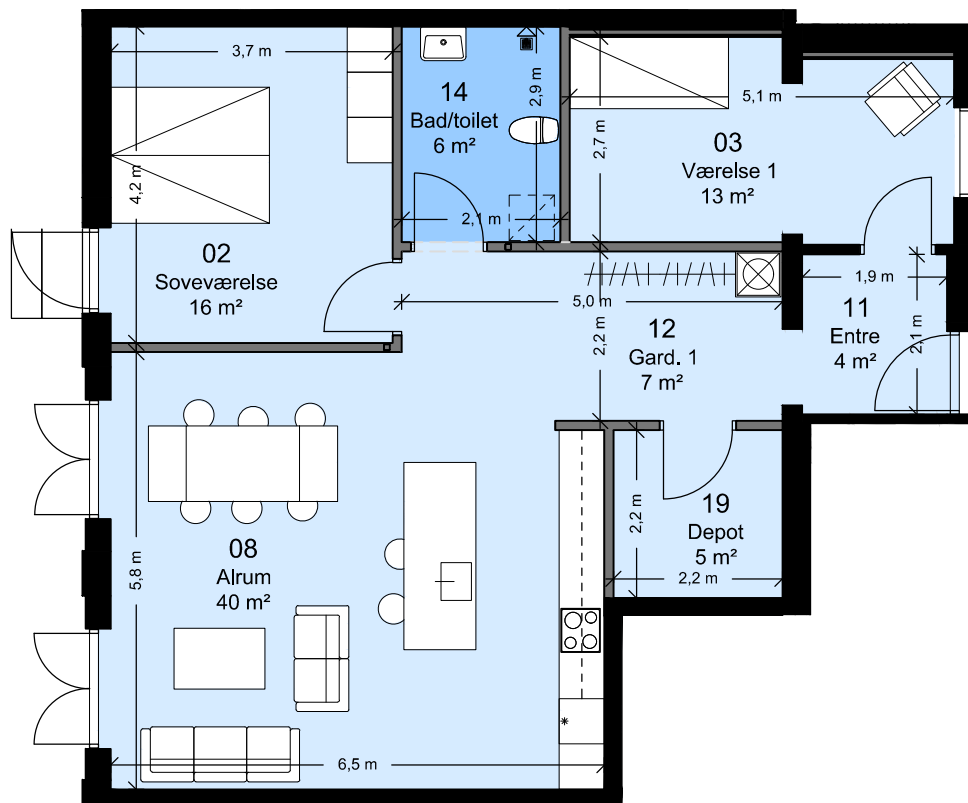

Afd. 99 - Sortekilde

Lejemålsnr. A4.04


Hus nr: Hyrdevej 11C

3 rum - 105 m² (brutto) - 1:100

Lejlighedstype A0.06



FAB

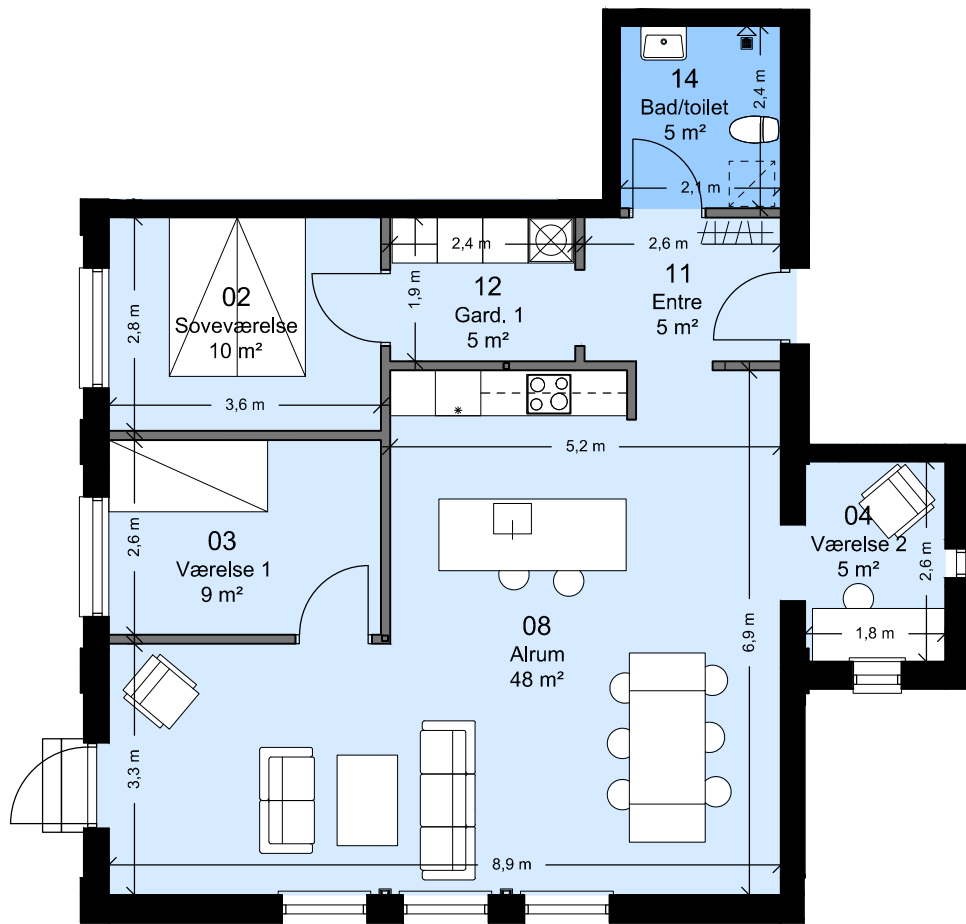

Afd. 99 - Sortekilde

Lejemålsnr. A3.02


Hus nr: Hyrdevej 11B st.

3 rum - 116 m² (brutto) - 1:100

Lejlighedstype A0.07



FAB

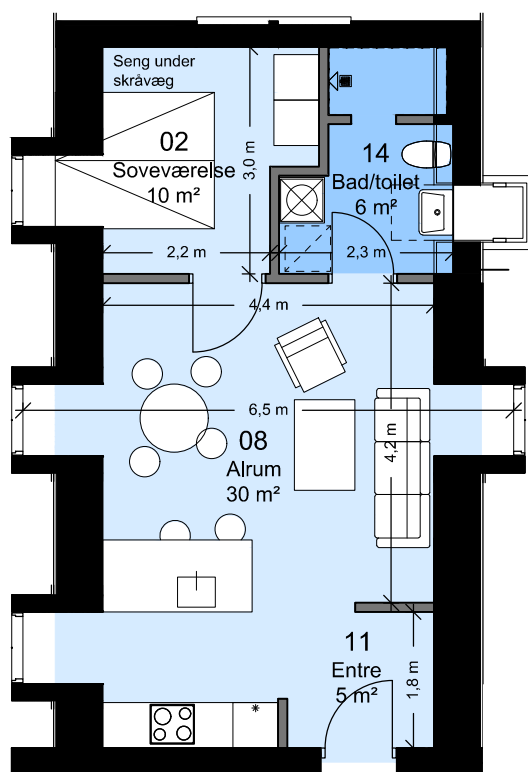

Afd. 99 - Sortekilde

Lejemålsnr. A2.02


Hus nr: Hyrdevej 11E 1. th

2 rum - 76 m² (brutto) - 1:100

Lejlighedstype A1.01



FAB

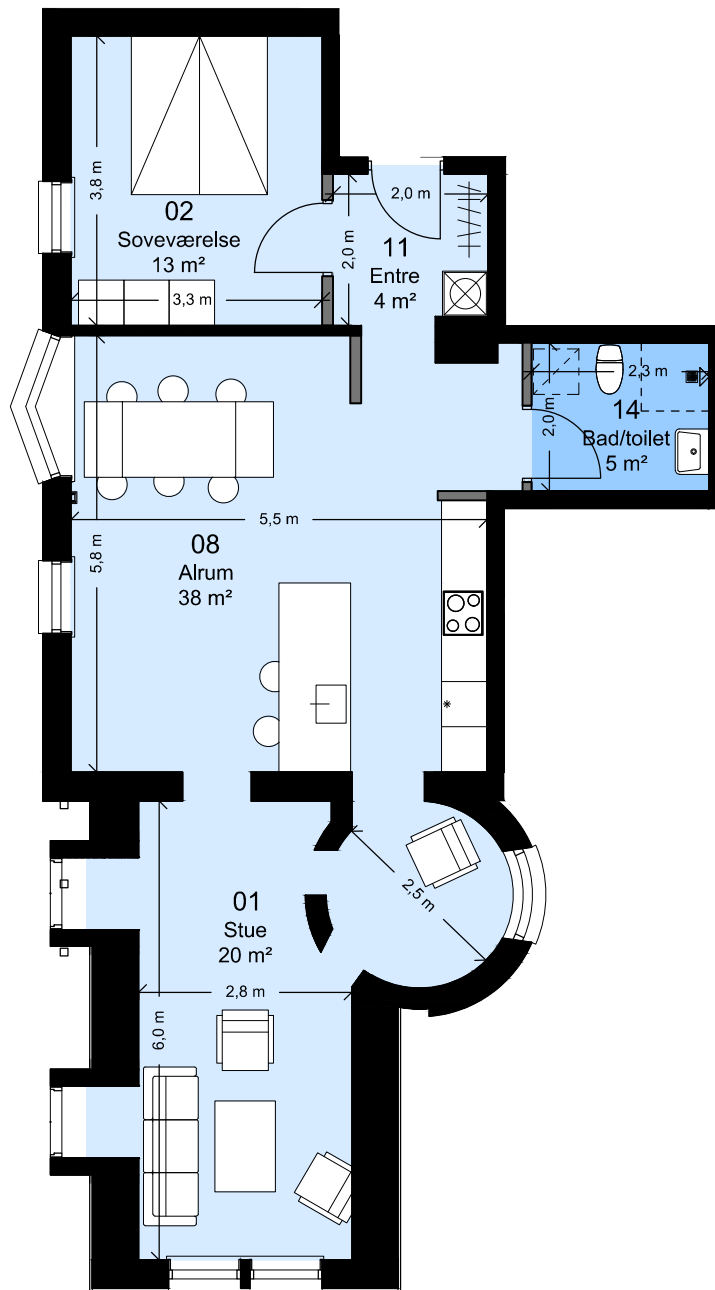

Afd. 99 - Sortekilde

Lejemålsnr. A2.03


Hus nr: Hyrdevej 11E 1. tv

3 rum - 113 m² (brutto) - 1:100

Lejlighedstype A1.02



FAB

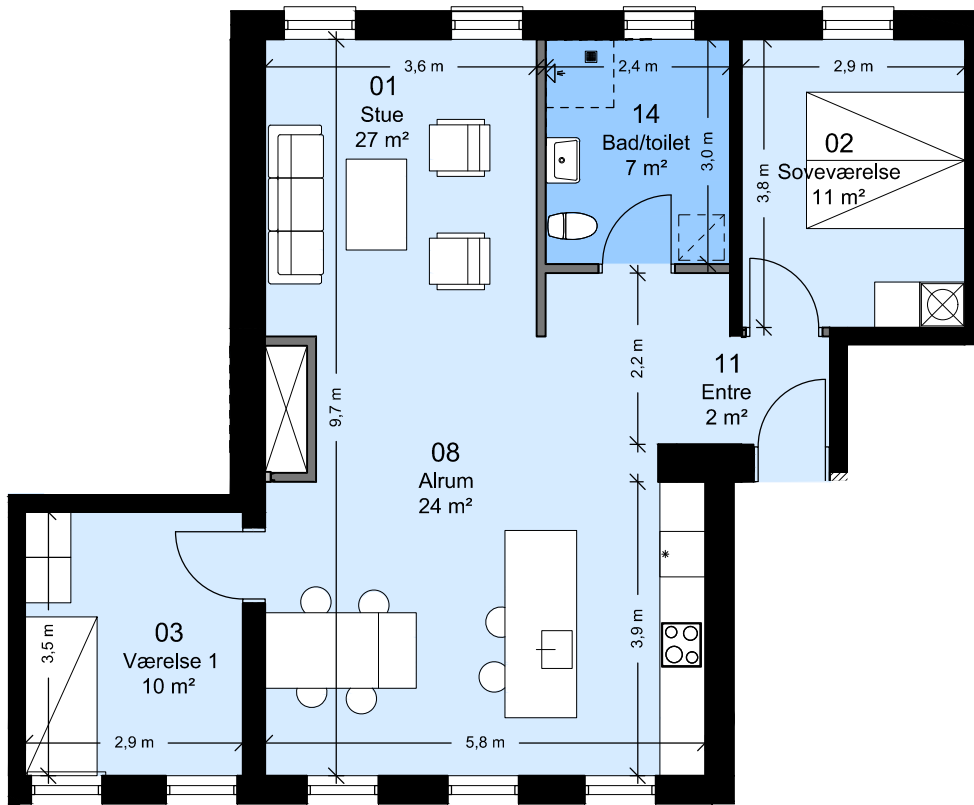

Afd. 99 - Sortekilde

Lejemålsnr. A3.03


Hus nr: Hyrdevej 11A 1. tv

3 rum - 110 m² (brutto) - 1:100

Lejlighedstype A1.03



FAB

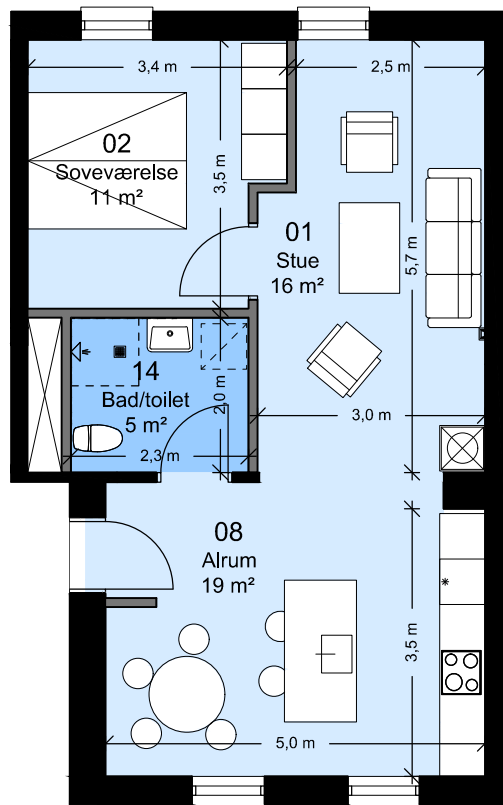

Afd. 99 - Sortekilde

Lejemålsnr. A2.04


Hus nr: Hyrdevej 11A 1. th

2 rum - 77 m² (brutto) - 1:100

Lejlighedstype A1.04



FAB

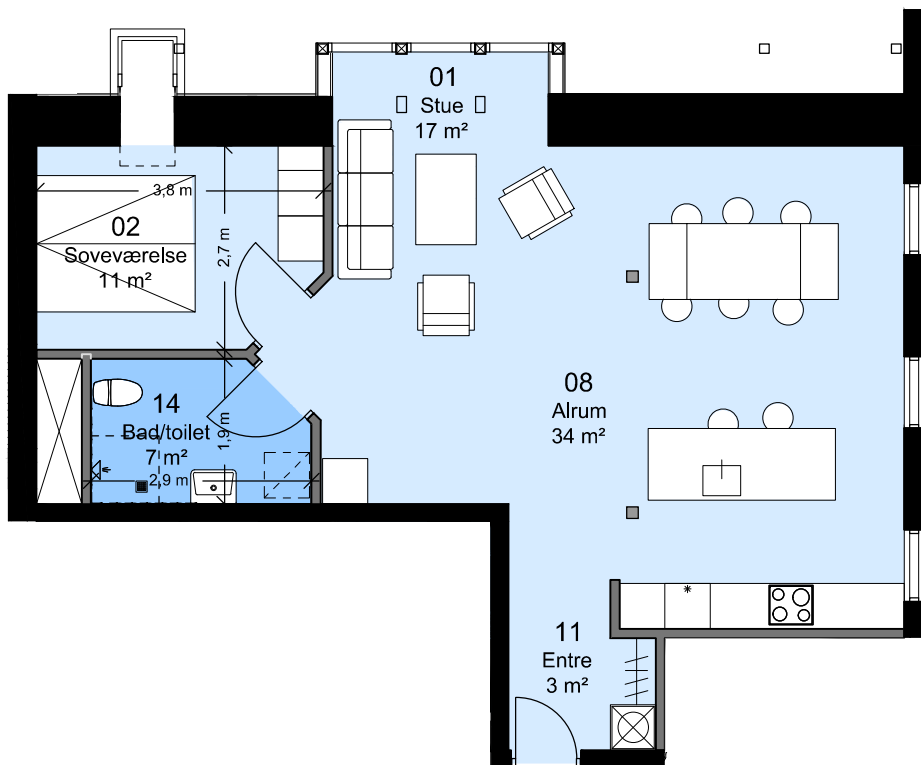

Afd. 99 - Sortekilde

Lejemålsnr. A2.05


Hus nr: Hyrdevej 11B 1. th

2 rum - 95 m² (brutto) - 1:100

Lejlighedstype A1.05



FAB

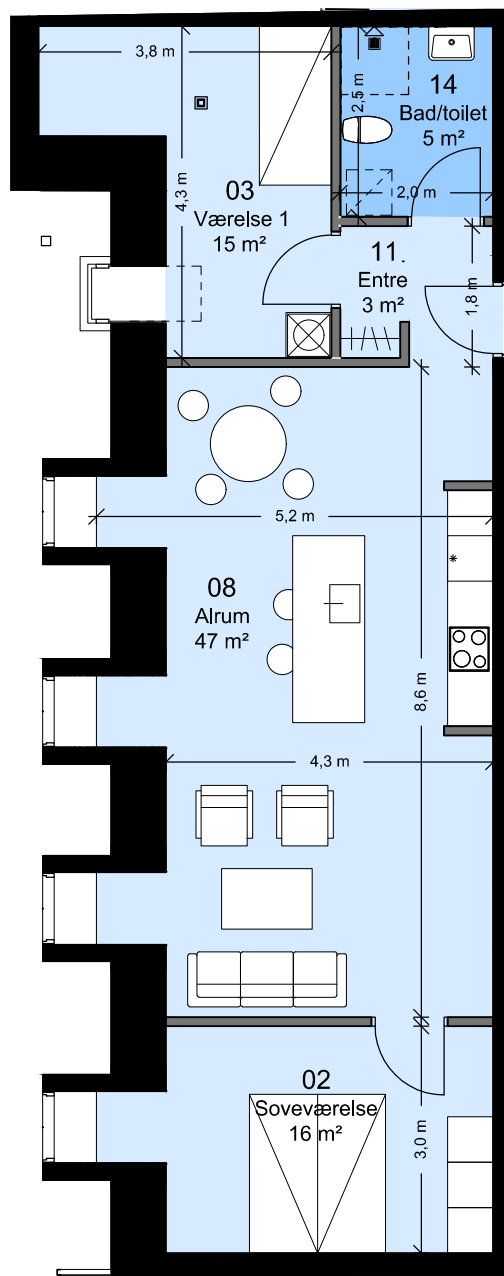

Afd. 99 - Sortekilde

Lejemålsnr. A3.04


Hus nr: Hyrdevej 11B 1. mf

3 rum - 106 m² (brutto) - 1:100

Lejlighedstype A1.06



FAB

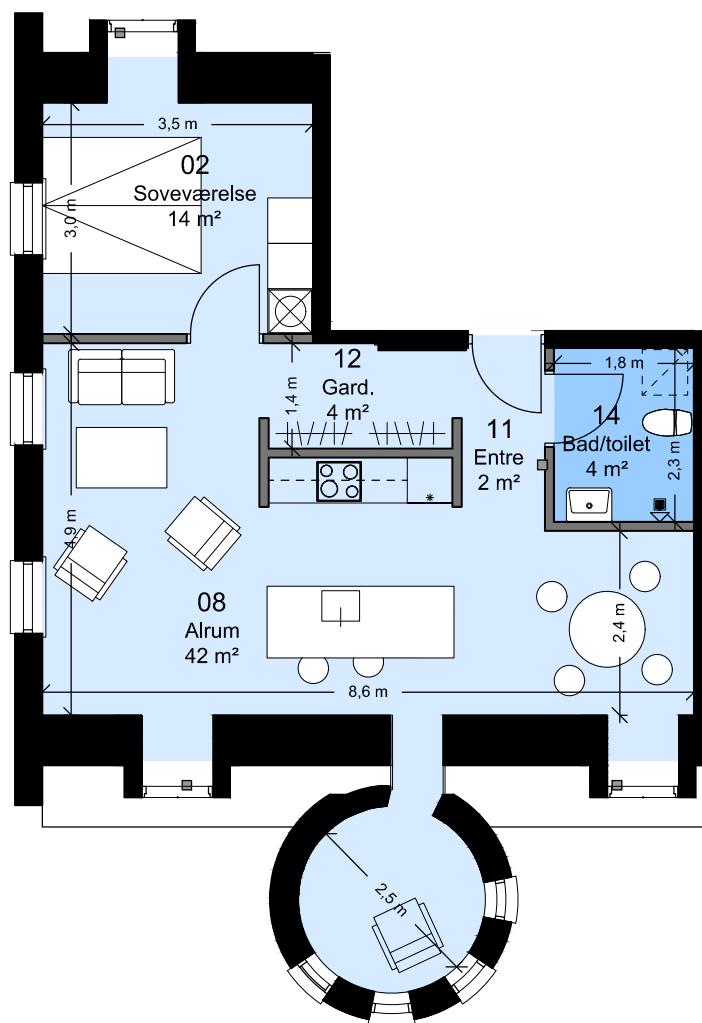

Afd. 99 - Sortekilde

Lejemålsnr. A2.07


Hus nr: Hyrdevej 11E 2.

2 rum - 92 m² (brutto) - 1:100

Lejlighedstype A2.01



FAB

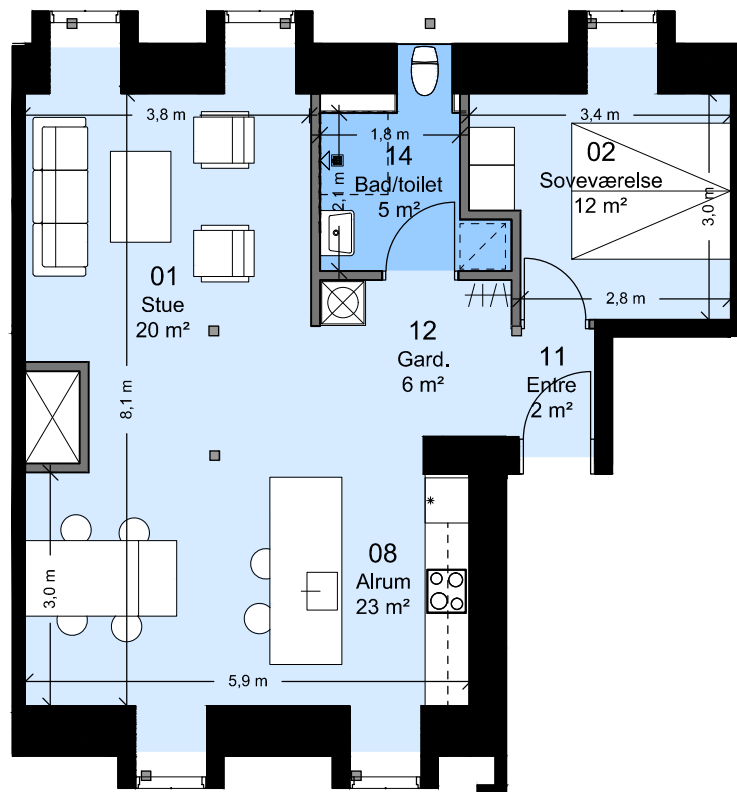

Afd. 99 - Sortekilde

Lejemålsnr. A2.08


Hus nr: Hyrdevej 11A 2. tv

2 rum - 94 m² (brutto) - 1:100

Lejlighedstype A2.02



FAB

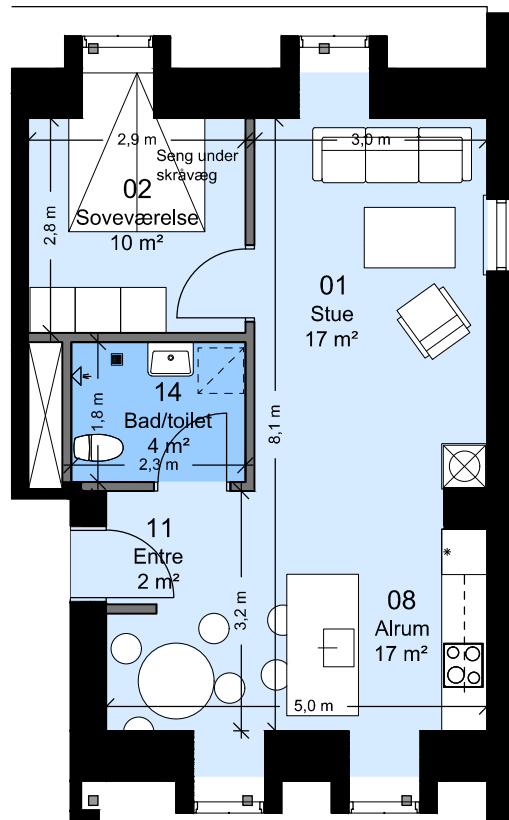

Afd. 99 - Sortekilde

Lejemålsnr. A2.09


Hus nr: Hyrdevej 11A 2. th

2 rum - 76 m² (brutto) - 1:100

Lejlighedstype A2.03



FAB

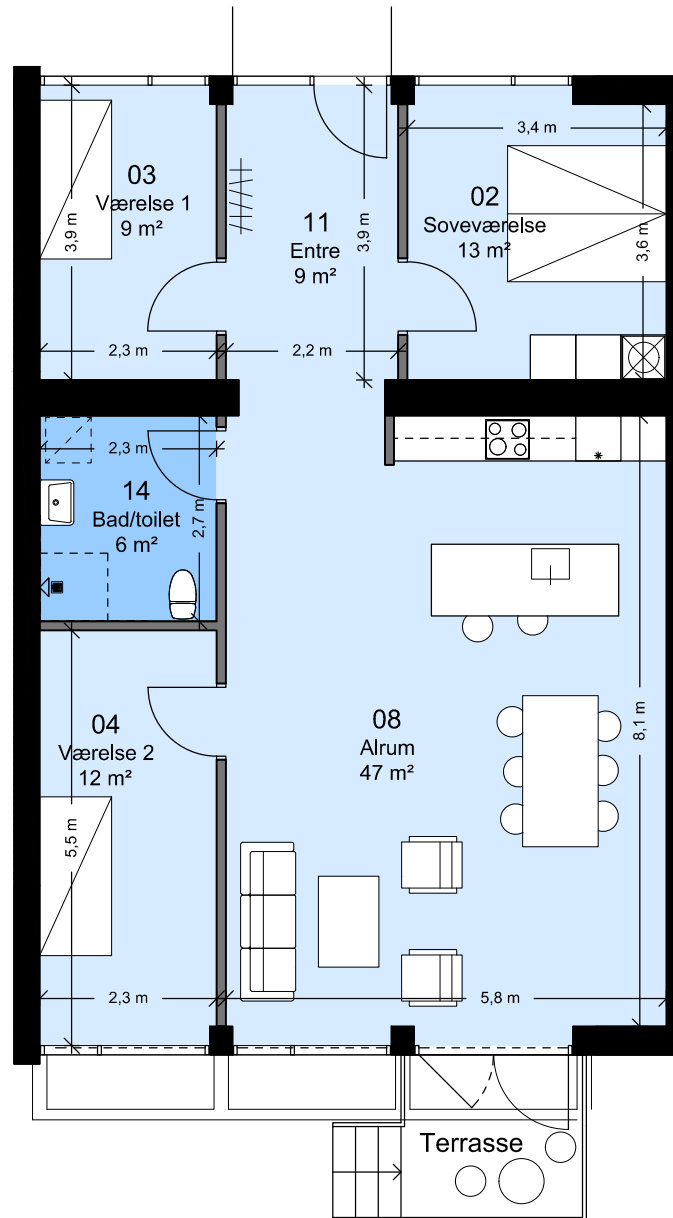

Afd. 99 - Sortekilde

Lejemålsnr. B3.01


Hus nr: Hyrdevej 13C

4 rum - 111 m² (brutto) - 1:100

Lejlighedstype B0.01



FAB

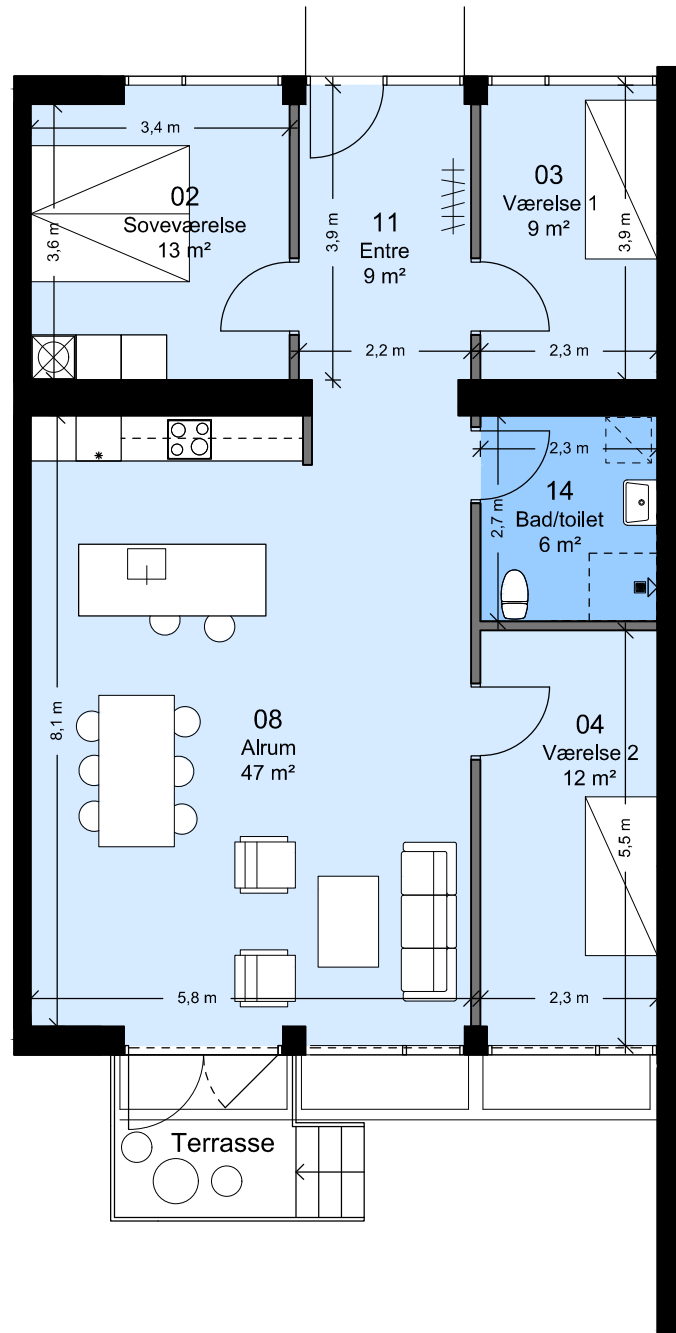

Afd. 99 - Sortekilde

Lejemålsnr. B3.02


Hus nr: Hyrdevej 13B

4 rum - 111 m² (brutto) - 1:100

Lejlighedstype B0.02



FAB

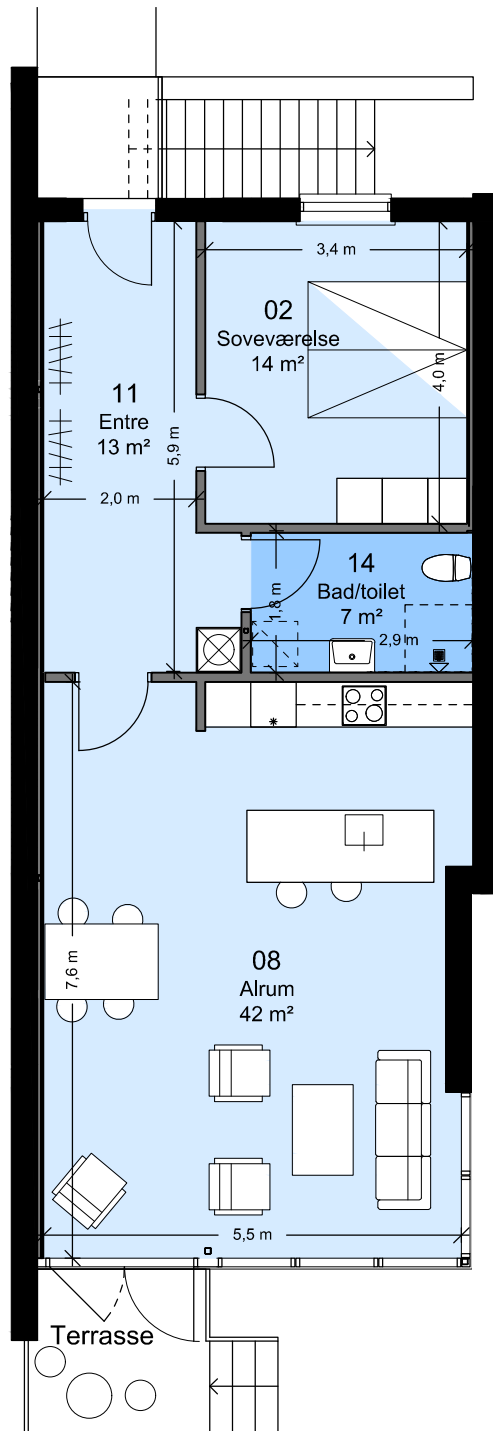

Afd. 99 - Sortekilde

Lejemålsnr. B2.01


Hus nr: Hyrdevej 13A

2 rum - 86 m² (brutto) - 1:100

Lejlighedstype B0.03



FAB

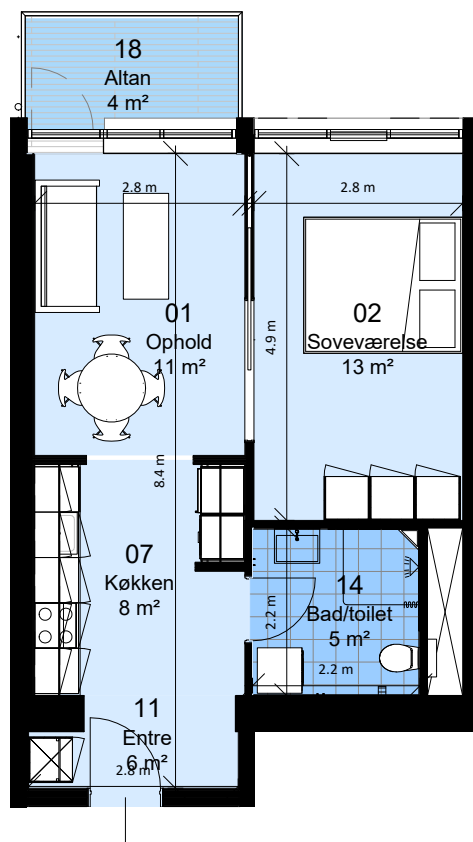

Afd. 99 - Sortekilde

Lejemålsnr. D2.01

Hus nr: Hyrdevej 15A st. tv

2 rum - 74 m² (brutto) - 1 : 100

Lejlighedstype D2.01



FAB



Afd. 99 - Sortekilde

Lejemålsnr. D2.02


Hus nr: Hyrdevej 15A st. th

2 rum - 97 m² (brutto) - 1 : 100

Lejlighedstype D2.02



FAB

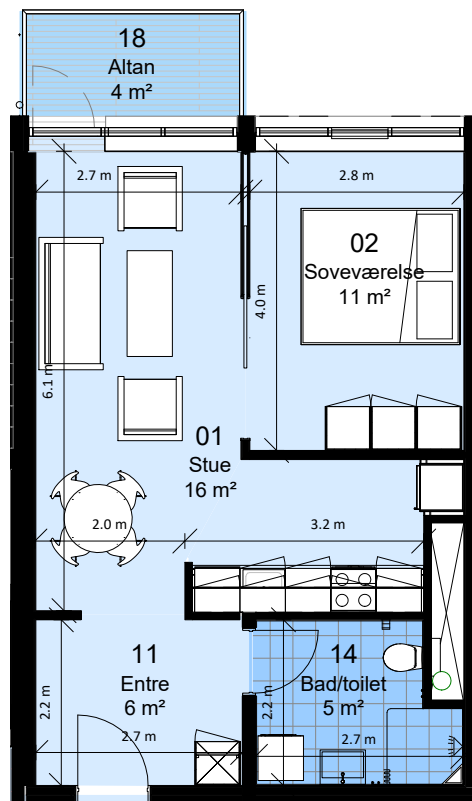

Afd. 99 - Sortekilde

Lejemålsnr. D2.03


Hus nr: Hyrdevej 15A 1. tv

2 rum - 77 m² (brutto) - 1 : 100

Lejlighedstype D2.03



FAB

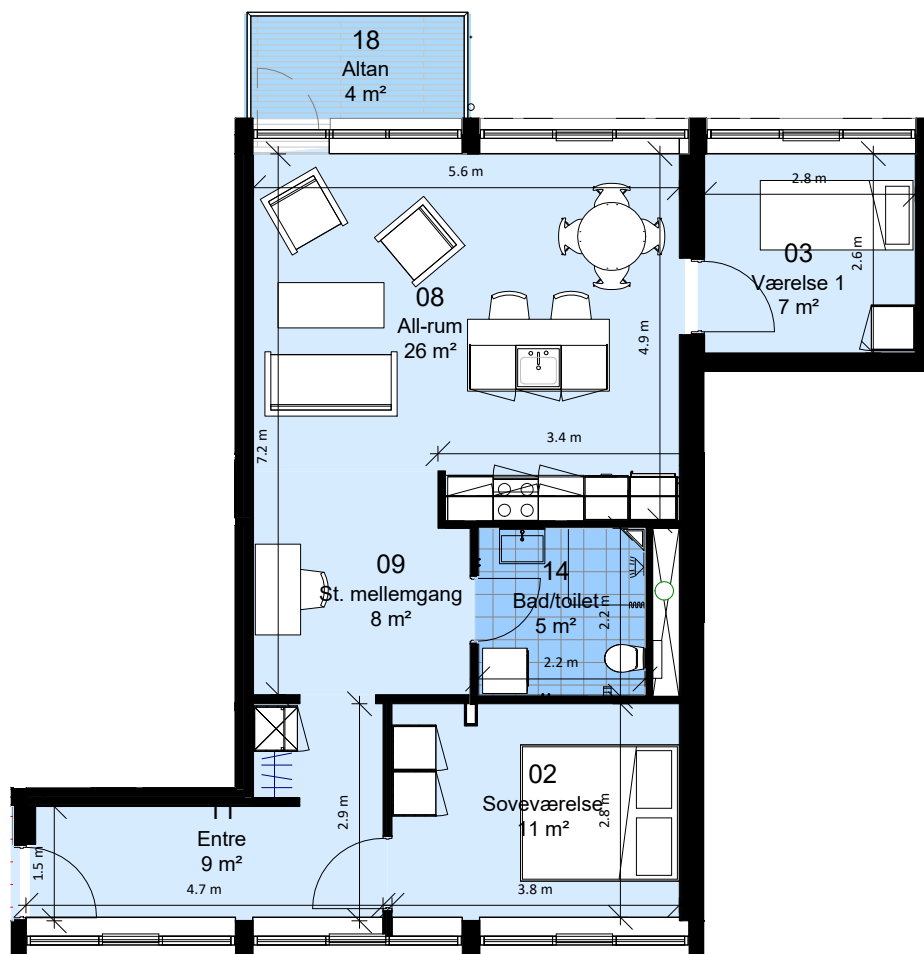

Afd. 99 - Sortekilde

Lejemålsnr. D3.01


Hus nr: Hyrdevej 15A 1. th

3 rum - 104 m² (brutto) - 1 : 100

Lejlighedstype D3.01



FAB

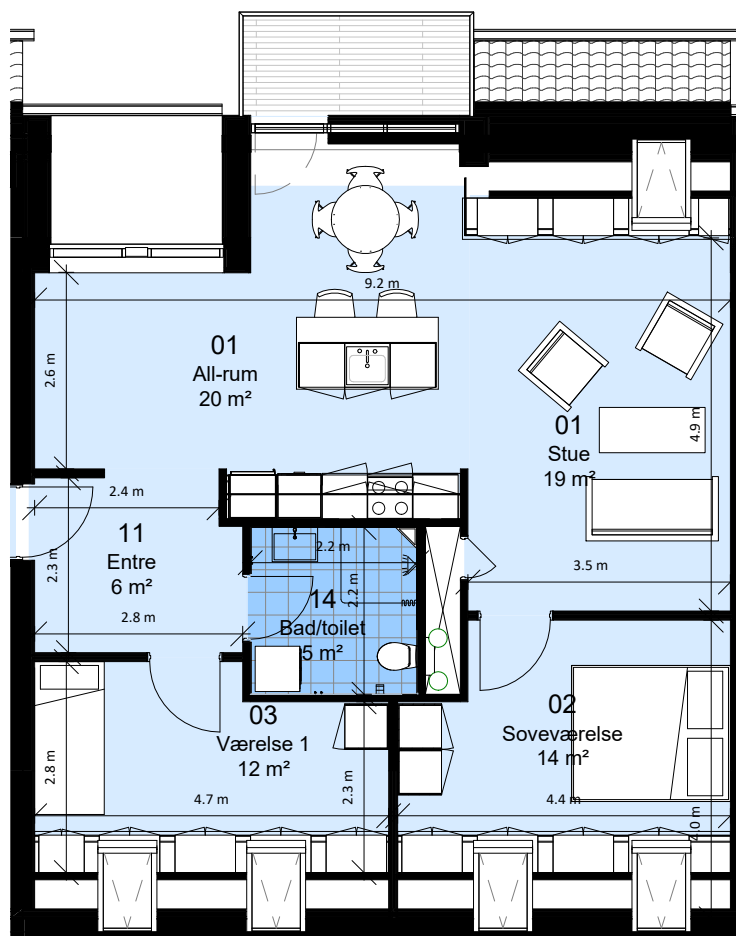


Afd. 99 - Sortekilde

Lejemålsnr. D3.04

Hus nr: Hyrdevej 15A 2. sal

3 rum - 115 m² (brutto) - 1 : 100

Lejlighedstype D3.04

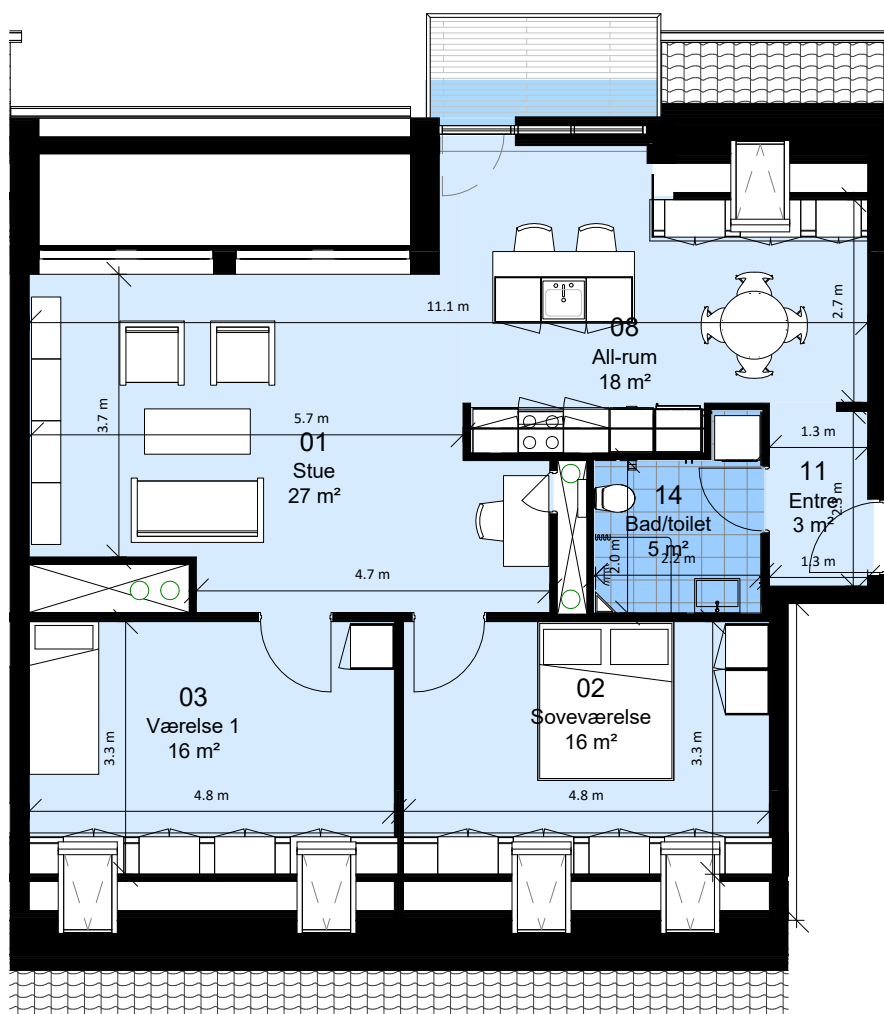

Afd. 99 - Sortekilde

Lejemålsnr. D3.05


Hus nr: Hyrdevej 15B 2. th

3 rum - 114 m² (brutto) - 1 : 100

Lejlighedstype D3.05



FAB

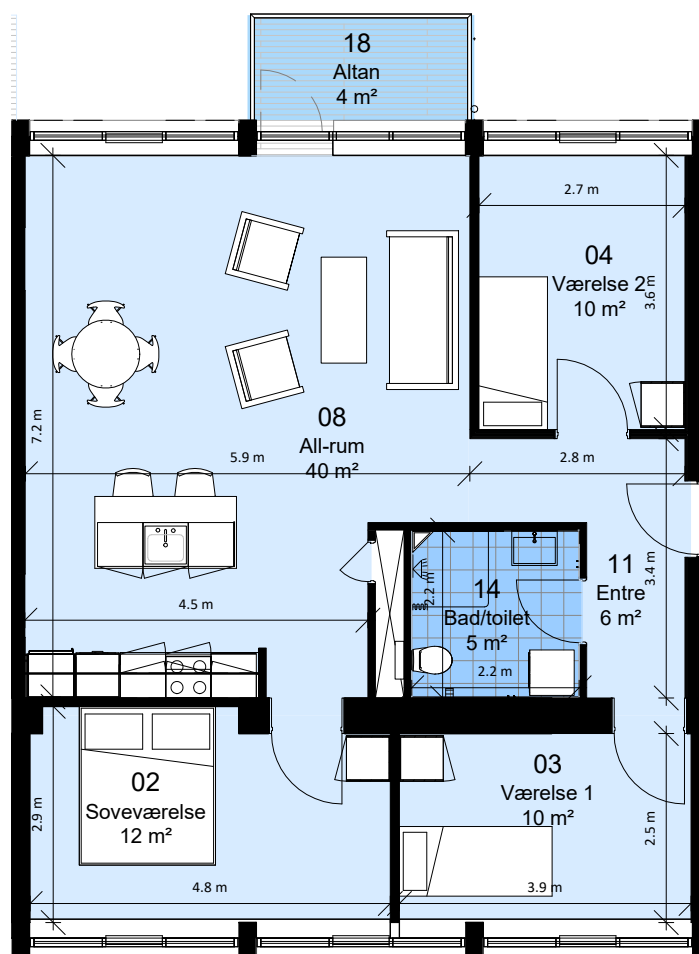

Afd. 99 - Sortekilde

Lejemålsnr. D4.01


Hus nr: Hyrdevej 15B st. tv

4 rum - 113 m² (brutto) - 1 : 100

Lejlighedstype D4.01



FAB

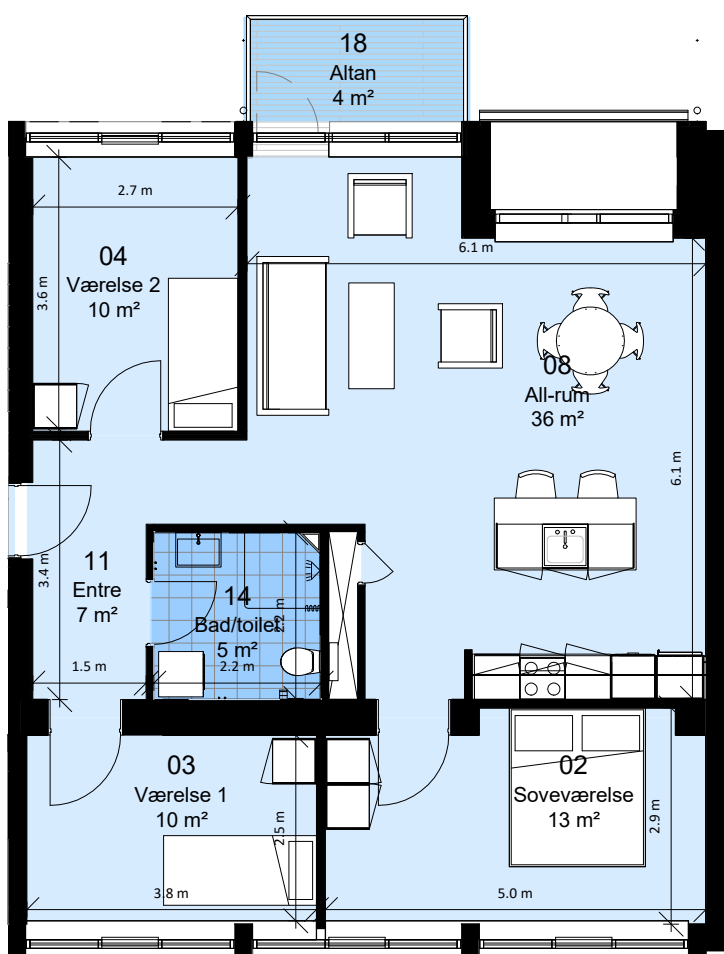

Afd. 99 - Sortekilde

Lejemålsnr. D4.02


Hus nr: Hyrdevej 15B st. th

4 rum - 114 m² (brutto) - 1 : 100

Lejlighedstype D4.02



FAB

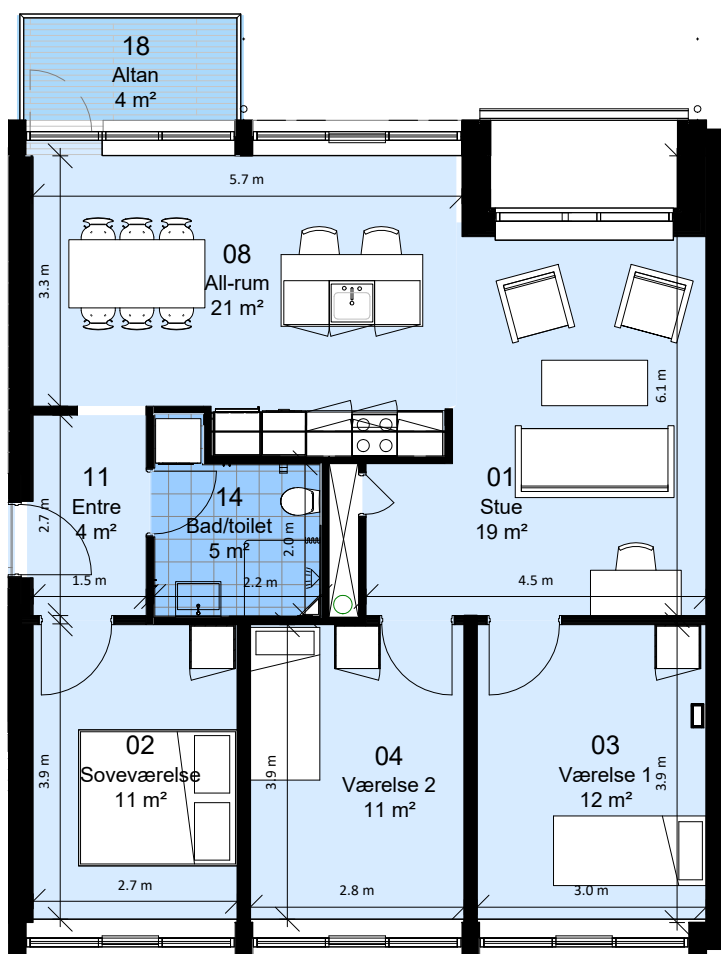

Afd. 99 - Sortekilde

Lejemålsnr. D4.03


Hus nr: Hyrdevej 15B 1. tv

4 rum - 113 m² (brutto) - 1 : 100

Lejlighedstype D4.03



FAB

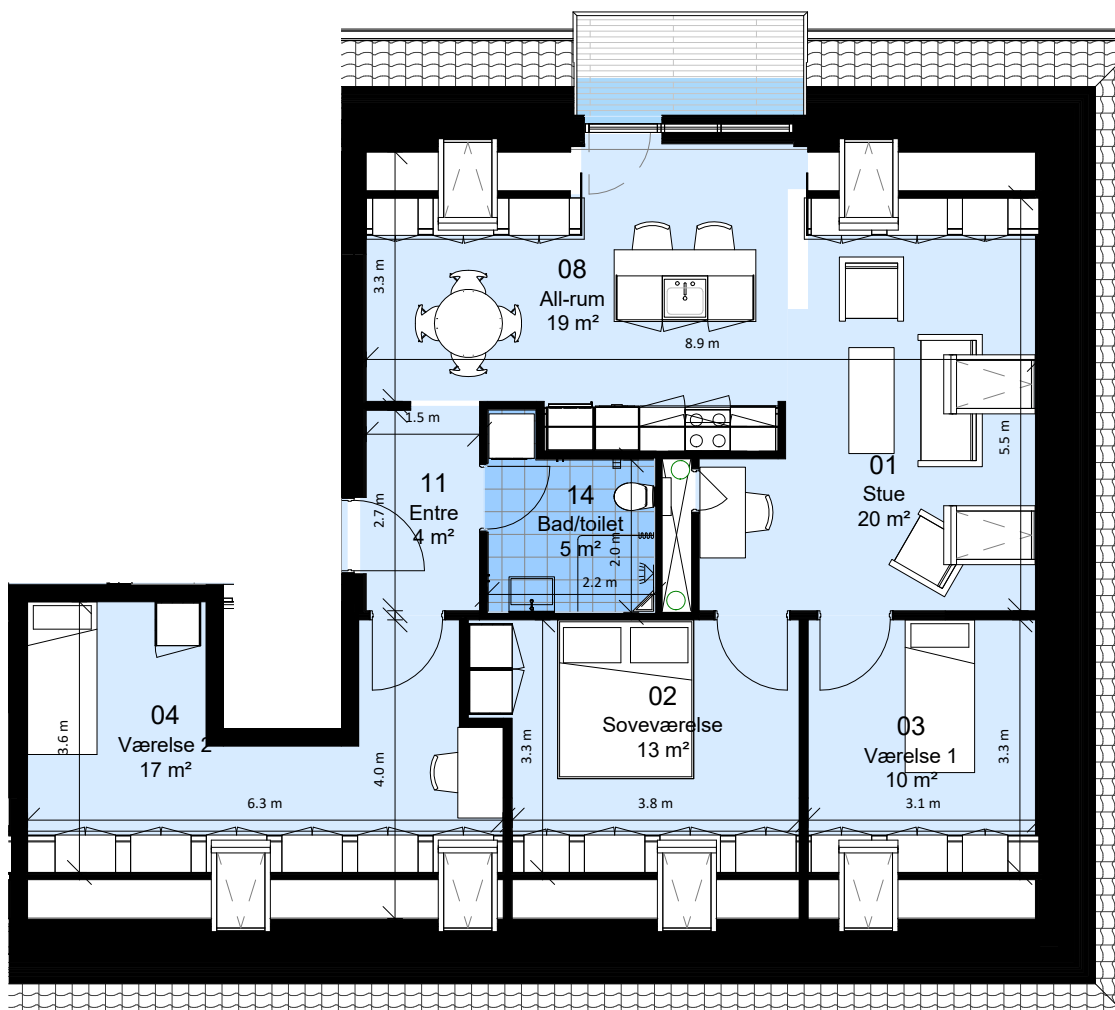

Afd. 99 - Sortekilde

Lejemålsnr. D4.04


Hus nr: Hyrdevej 15B 2. tv

4 rum - 114 m² (brutto) - 1 : 100

Lejlighedstype D4.04



FAB

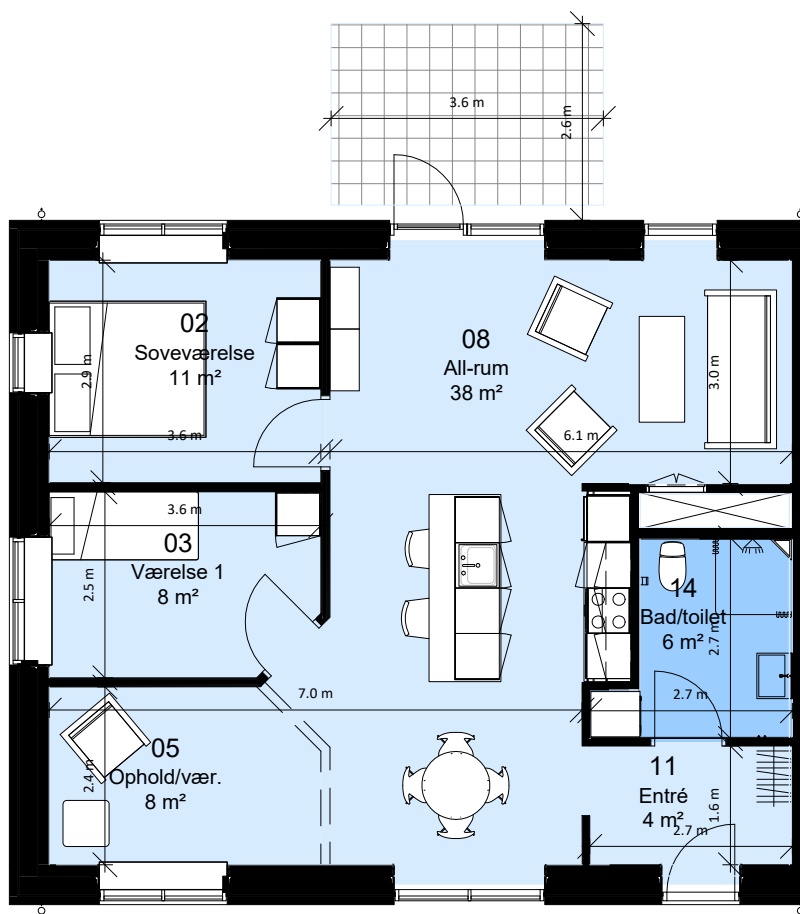


Afd. 99 - Sortekilde

Lejemålsnr. H3.01, I3.01, K3.01, M3.01
Hus nr: Gedskovvej 37C, 39C, 43C, 41D
3 rum - 97 m² (brutto) - 1 : 100
Lejlighedstype 3.01



FAB

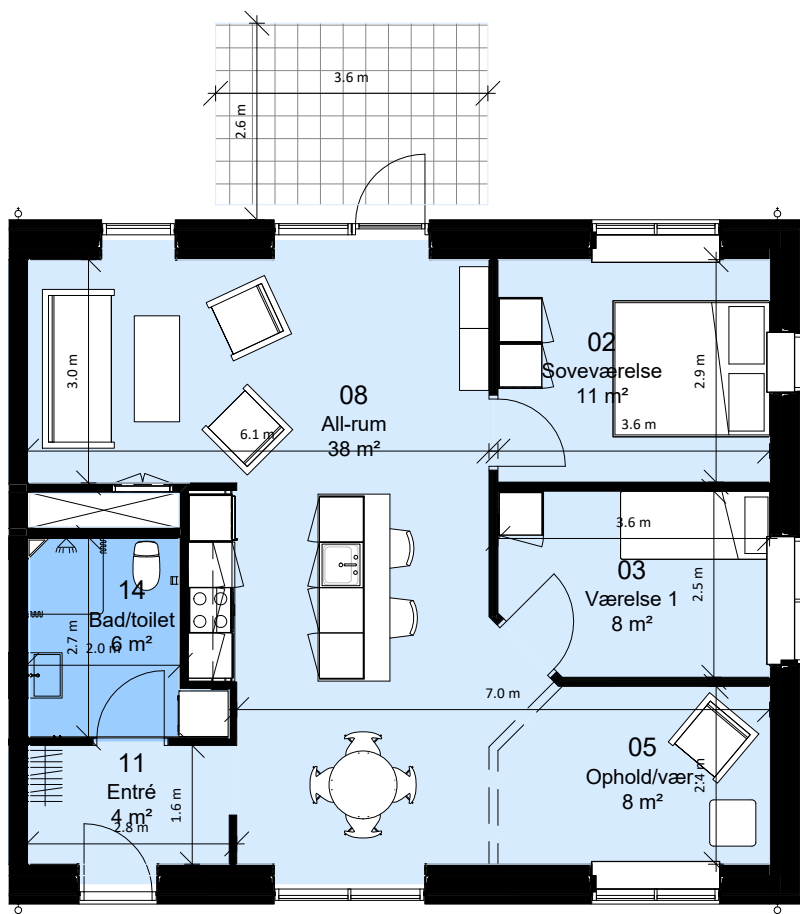


Afd. 99 - Sortekilde

Lejemålsnr. H3.02, I3.02, K3.02, L3.02
Hus nr: Gedskovvej 37A, 39A, 43A, 33A
3 rum - 97 m² (brutto) - 1 : 100
Lejlighedstype 3.02



FAB

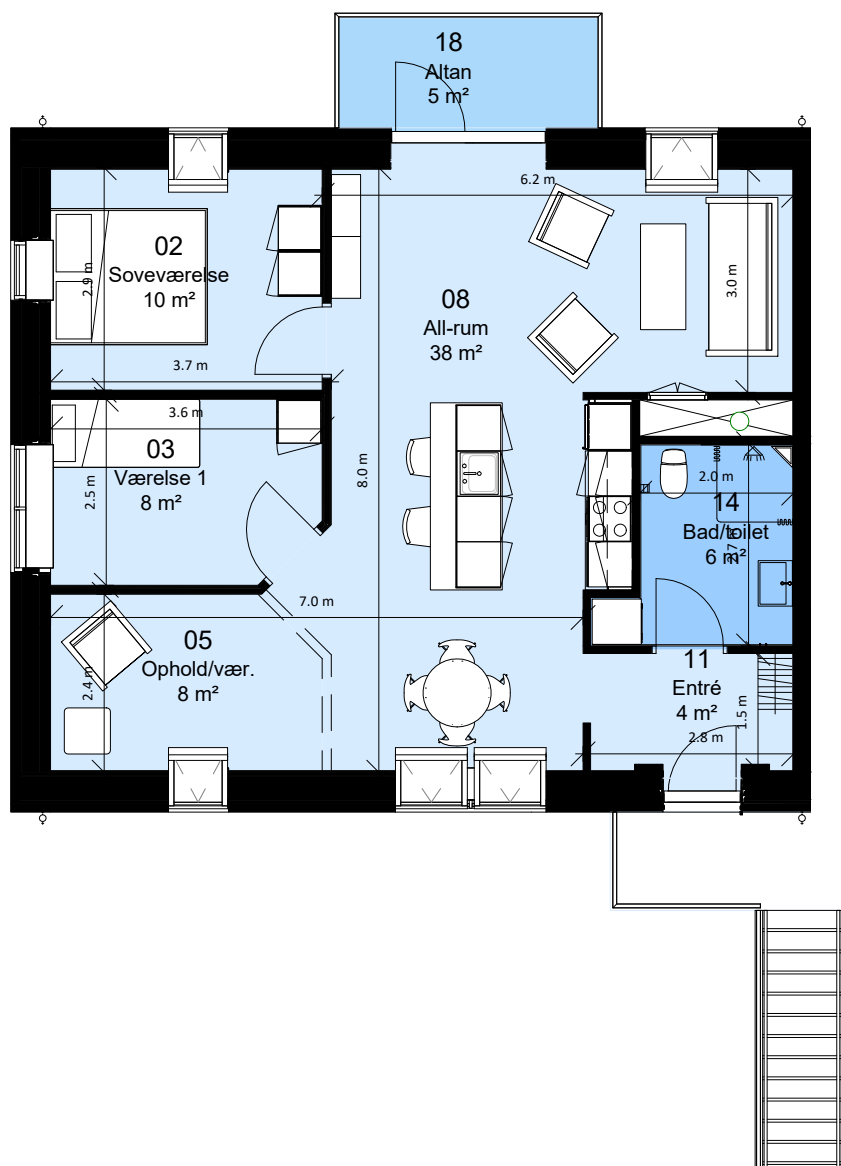

Afd. 99 - Sortekilde

Lejemålsnr. H3.03, I3.03, K3.03, M3.03


Hus nr: Gedskovvej 37B 1. tv, 39B 1. tv, 41C, 43B 1.tv,

3 rum - 97 m² (brutto) - 1 : 100

Lejlighedstype 3.03



FAB

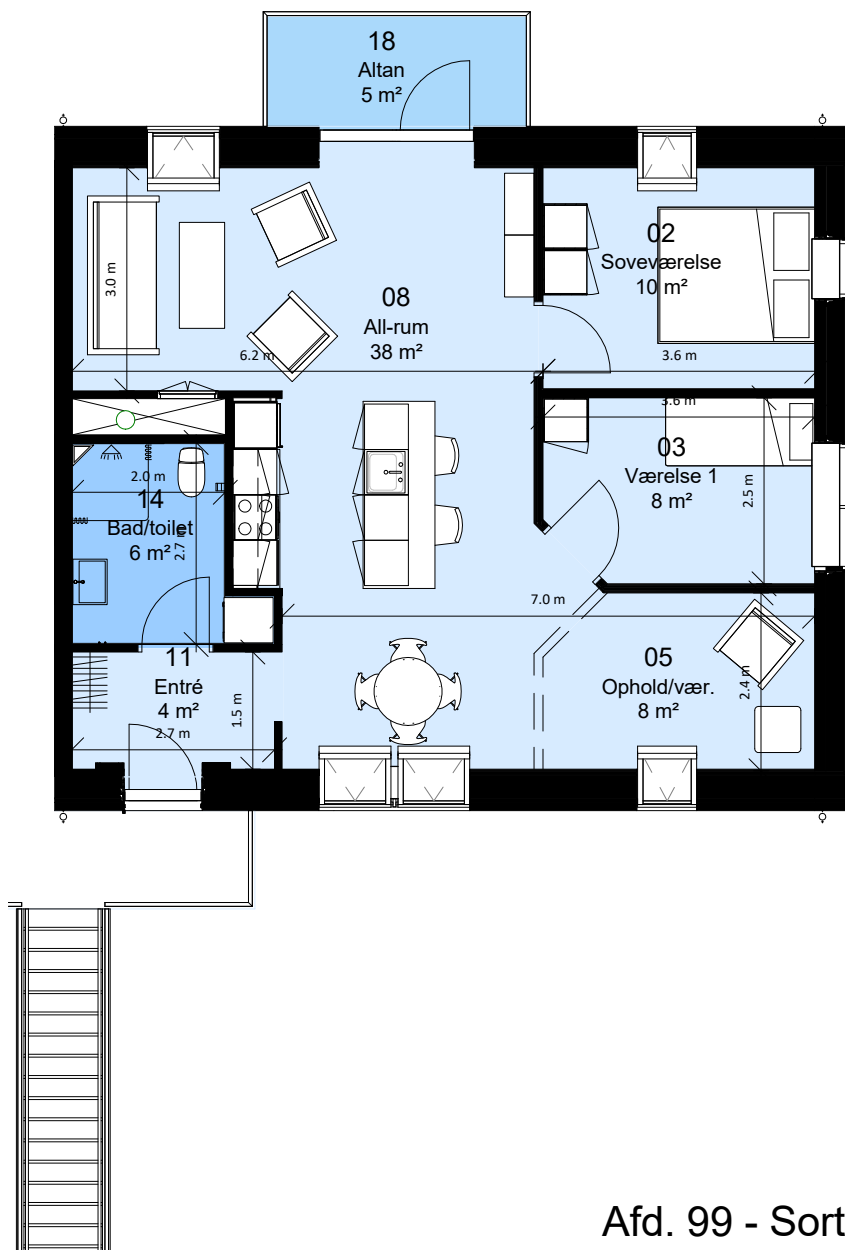

Afd. 99 - Sortekilde

Lejemålsnr. H3.04, I3.04, K3.04, L3.04


Hus nr: Gedskovvej 33B, 37B 1.th, 39B 1.th, 43B 1.th

3 rum - 97 m² (brutto) - 1 : 100

Lejlighedstype 3.04



FAB

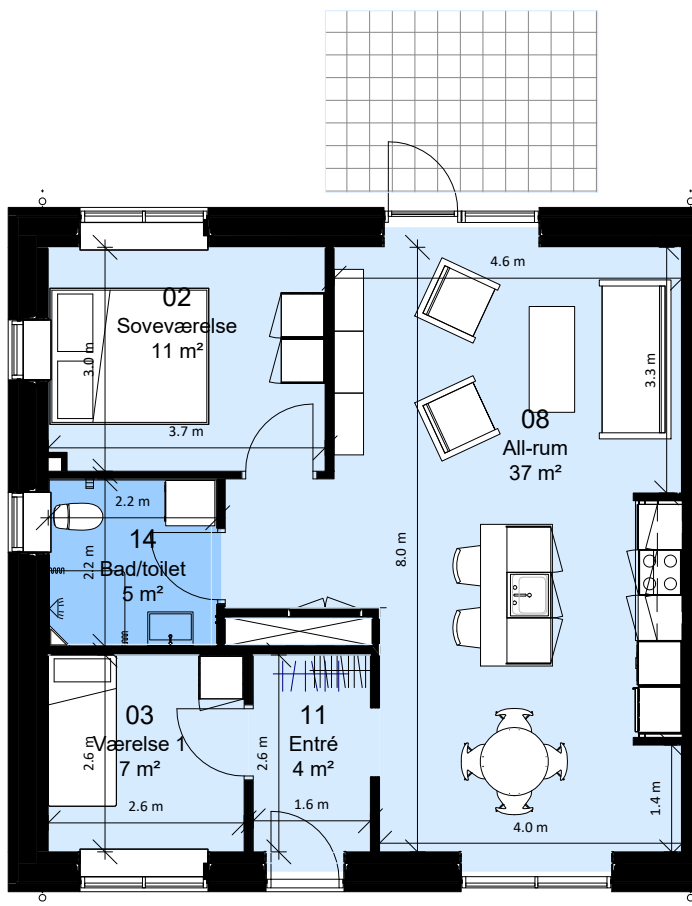

Afd. 99 - Sortekilde

Lejemålsnr. J3.01


Hus nr: Gedskovvej 35C

3 rum - 85 m² (brutto) - 1 : 100

Lejlighedstype 3.05



FAB

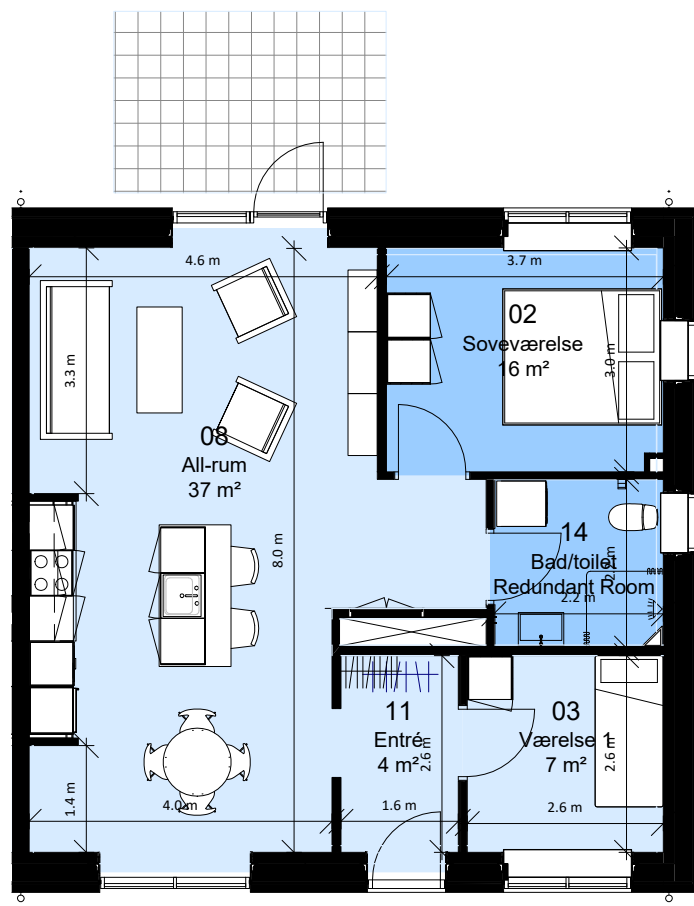

Afd. 99 - Sortekilde

Lejemålsnr. J3.02


Hus nr: Gedskovvej 35B

3 rum - 85 m² (brutto) - 1 : 100

Lejlighedstype 3.06



FAB

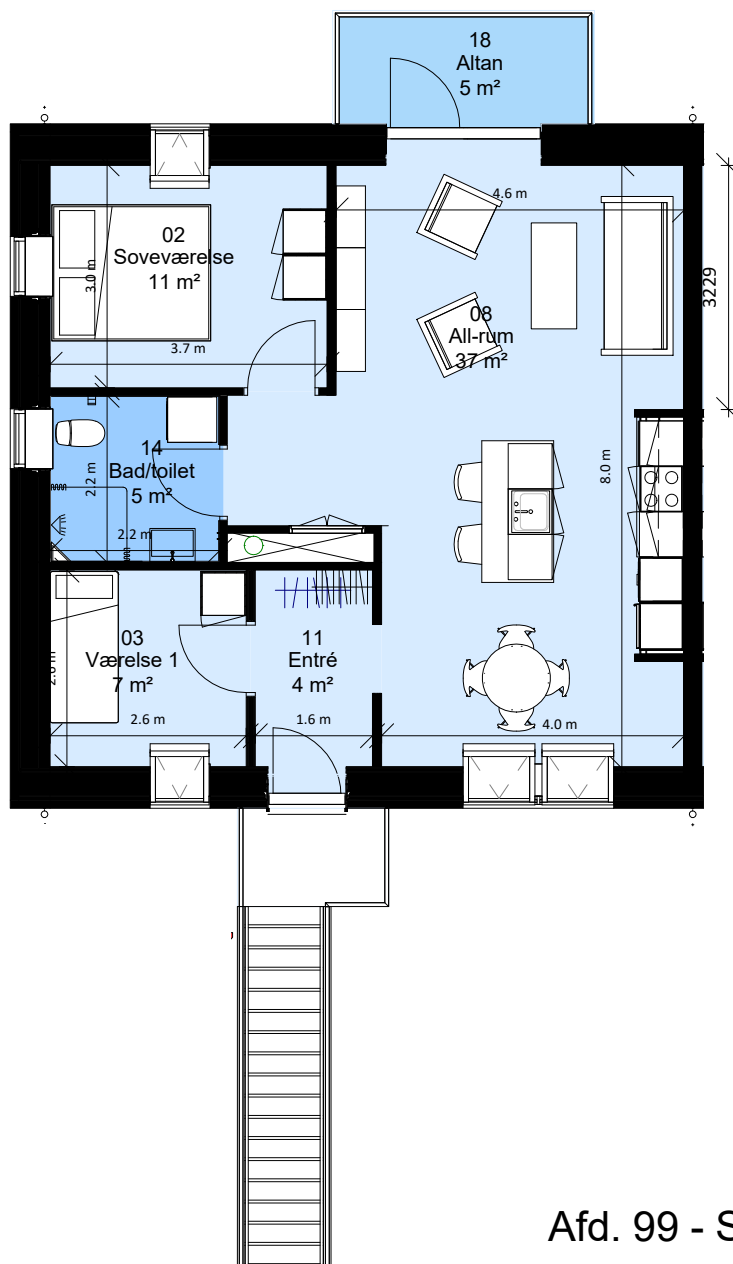

Afd. 99 - Sortekilde

Lejemålsnr. J3.03


Hus nr: Gedskovvej 35D

3 rum - 85 m² (brutto) - 1 : 100

Lejlighedstype 3.07



FAB

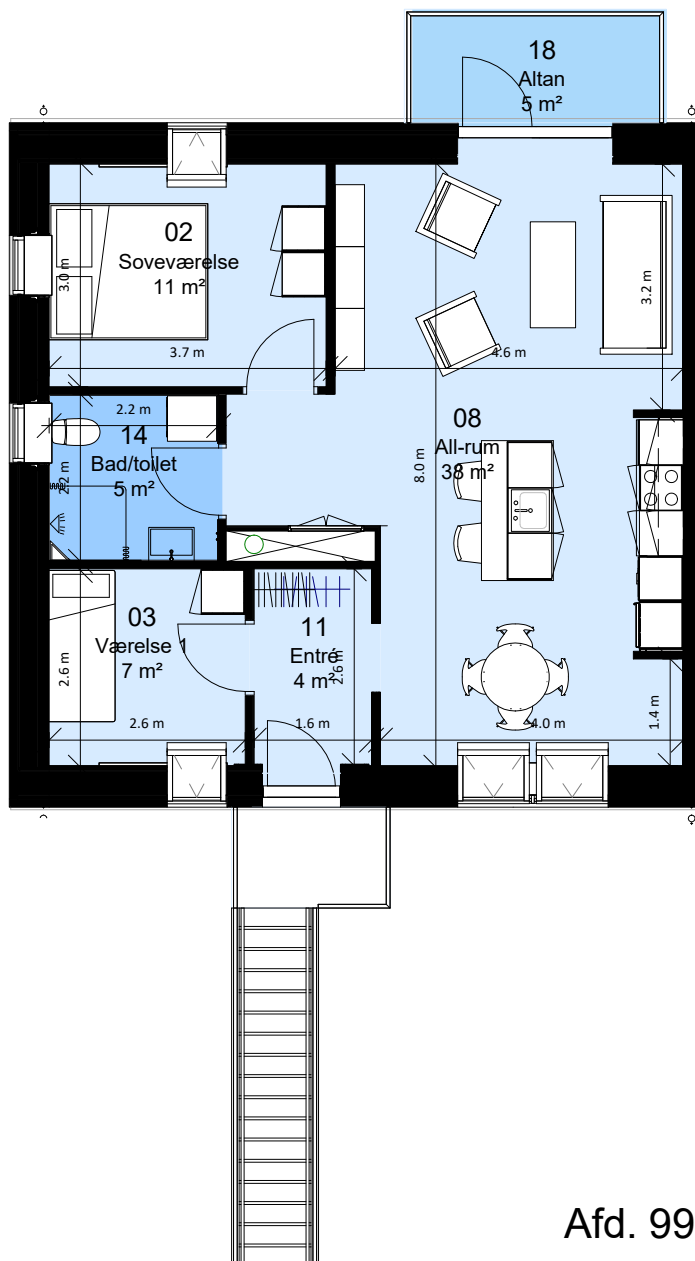

Afd. 99 - Sortekilde

Lejemålsnr. L3.03

Hus nr: Gedskovvej 33D

3 rum - 85 m² (brutto) - 1 : 100

Lejlighedstype 3.10



FAB



Afd. 99 - Sortekilde

Lejemålsnr. E4.01, F4.01, N4.01

Hus nr: Hyrdevej 17C, Gedskovvej 29C, 45C

4 rum - 113 m² (brutto) - 1 : 100

Lejlighedstype 4.01



FAB



Afd. 99 - Sortekilde

Lejemålsnr. E4.02, F4.02, M4.02, N4.02


Hus nr: Hyrdevej 17B, Gedskovvej 29B, 41B, 45B

4 rum - 113 m² (brutto) - 1 : 100

Lejlighedstype 4.02



FAB

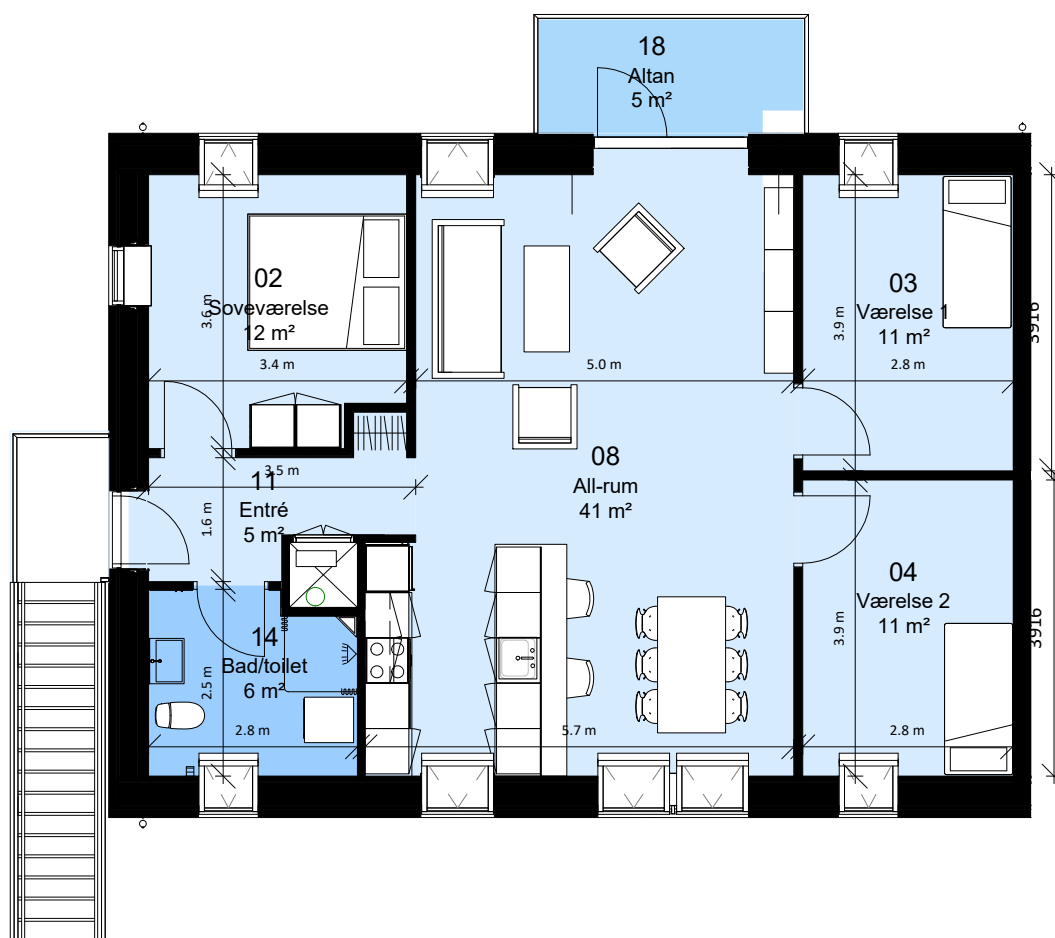

Afd. 99 - Sortekilde

Lejemålsnr. E4.03, F4.03, N4.03


Hus nr: Hyrdevej 17D, Gedskovvej 29D, 45D

4 rum - 113 m² (brutto) - 1 : 100

Lejlighedstype 4.03



FAB

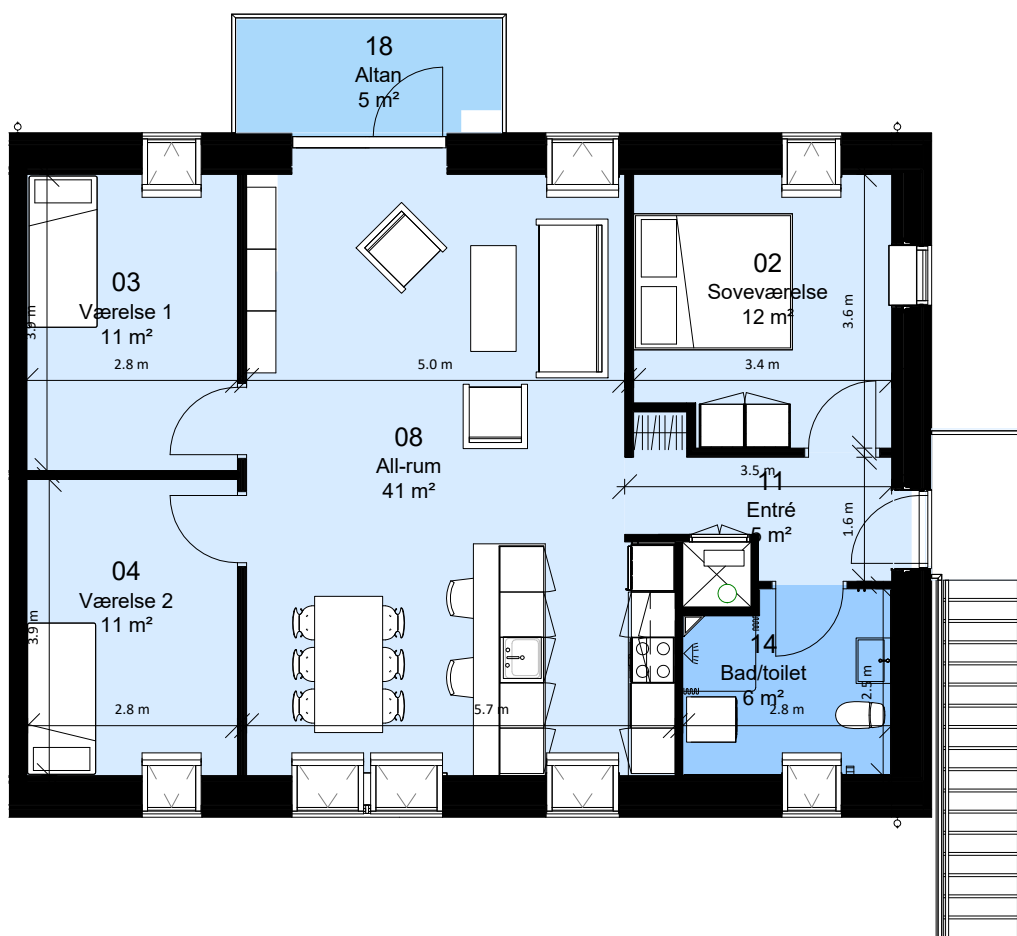

Afd. 99 - Sortekilde

Lejemålsnr. E4.04, F4.04, M4.04, N4.04


Hus nr: Hyrdevej 17A, Gedskovvej 29A, 41A, 45A

4 rum - 113 m² (brutto) - 1 : 100

Lejlighedstype 4.04



FAB

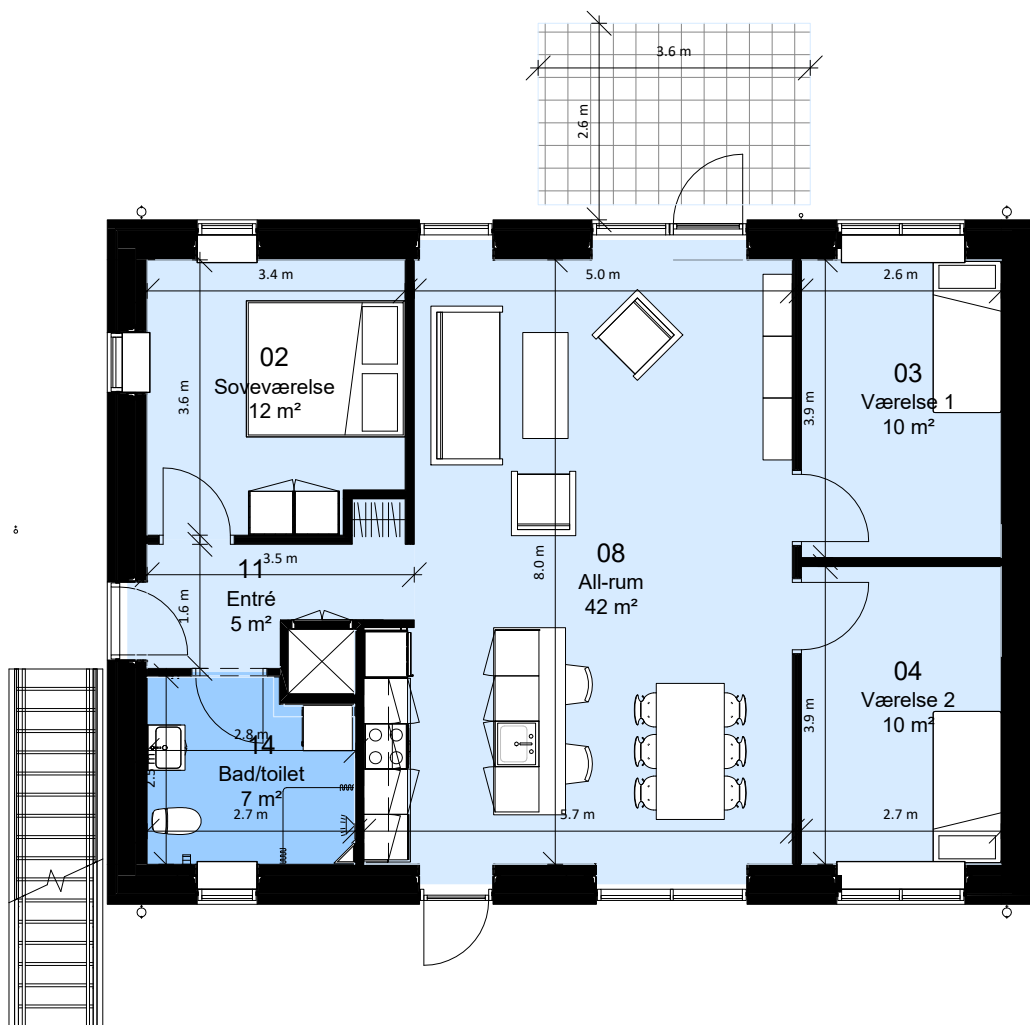

Afd. 99 - Sortekilde

Lejemålsnr. G4.01


Hus nr: Gedskovvej 27B

4 rum - 115 m² (brutto) - 1 : 100

Lejlighedstype 4.05



FAB

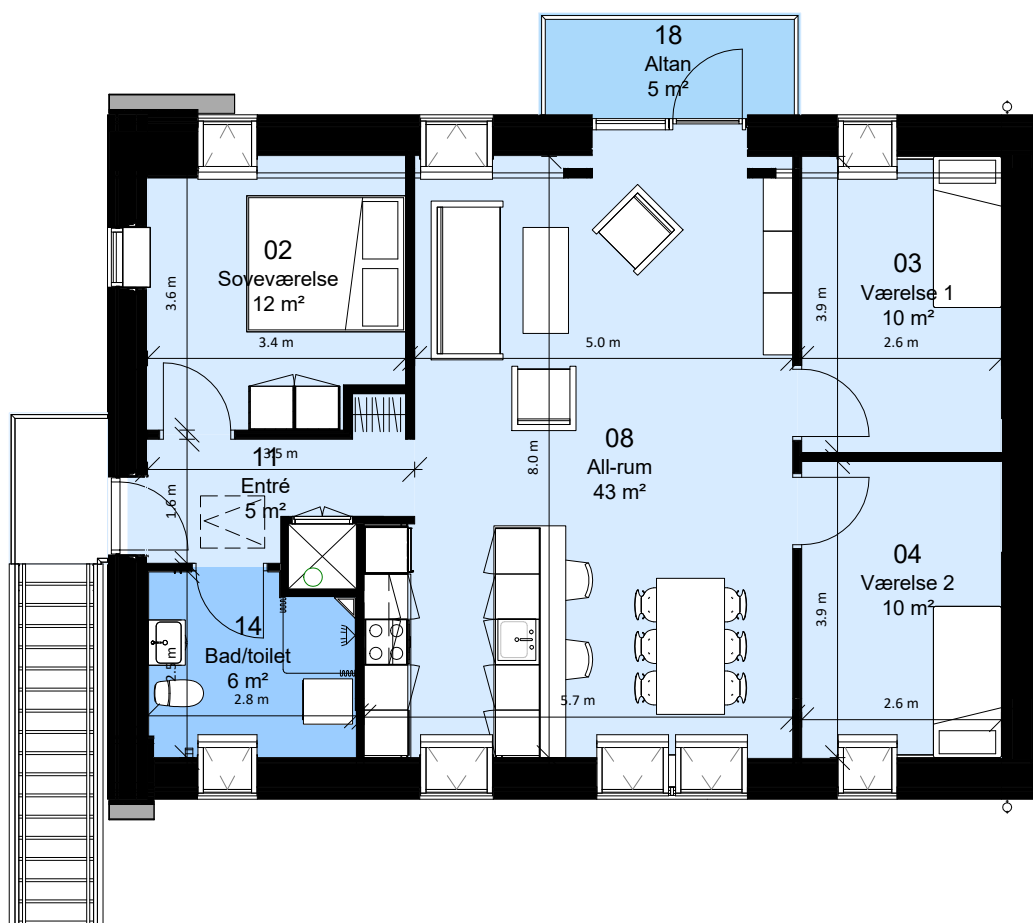

Afd. 99 - Sortekilde

Lejemålsnr. G4.02

Hus nr: Gedskovvej 27A

4 rum - 115 m² (brutto) - 1 : 100

Lejlighedstype 4.06